


Begane grond
1 : 50




Voorgevel
1 : 100

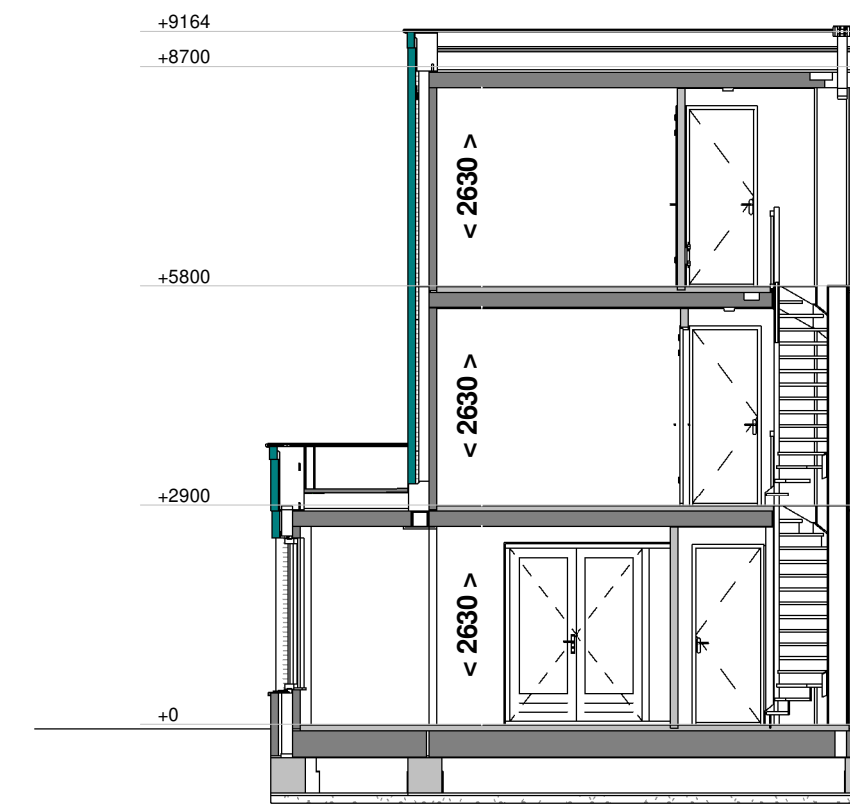


Doorsnede A - A
1 : 100



Linker zijgevel
1 : 100

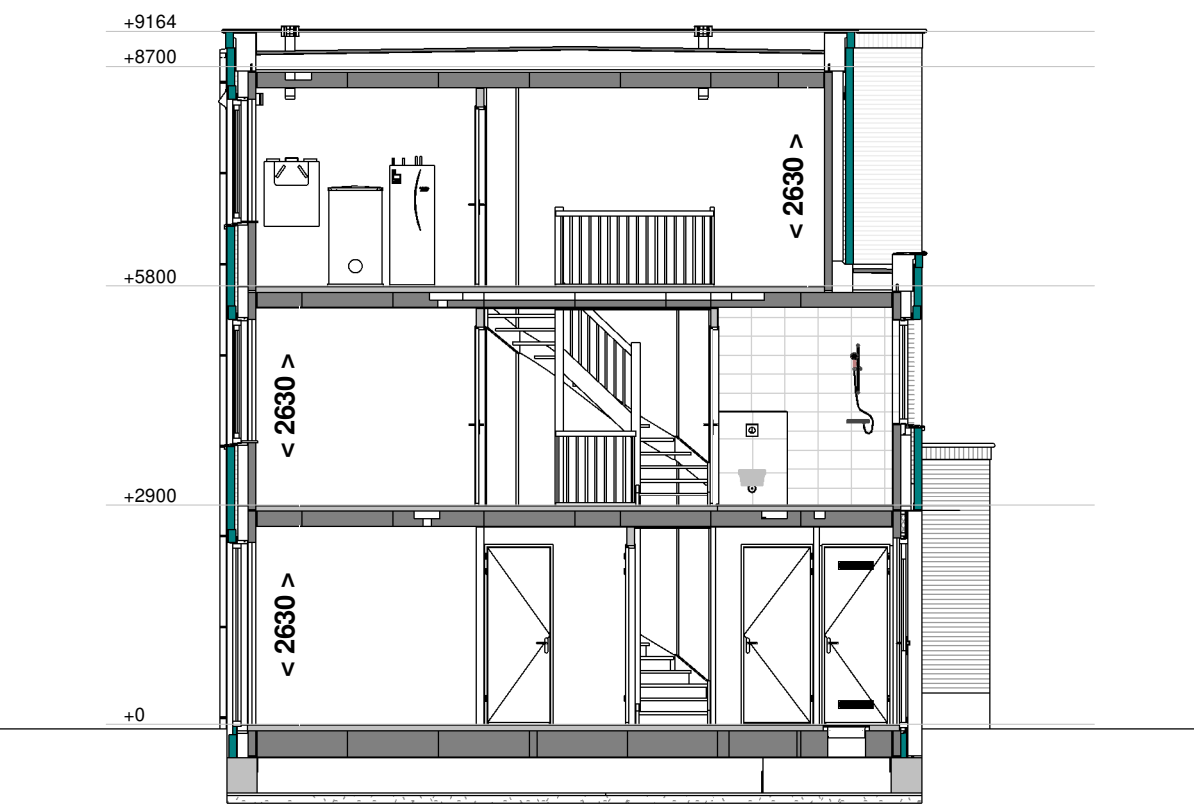


Doorsnede B - B
1 : 100

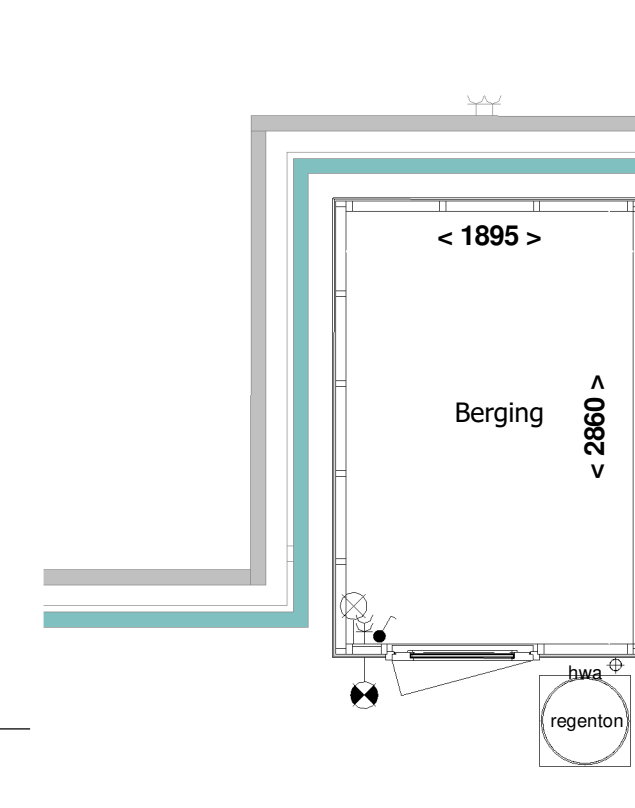

Berging
1 : 50




Achtergevel
1 : 100

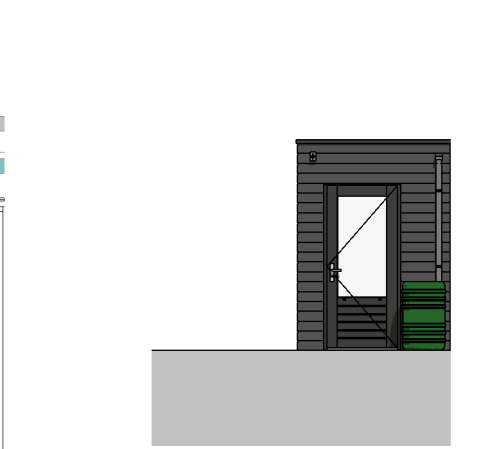


Voorgevel berging
1 : 100




Linker zijgevel berging
1 : 100

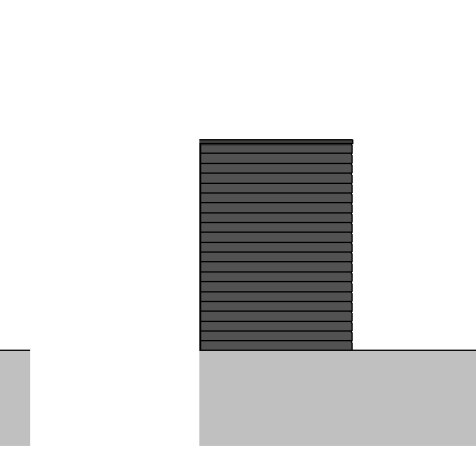


Achtergevel berging
1 : 100

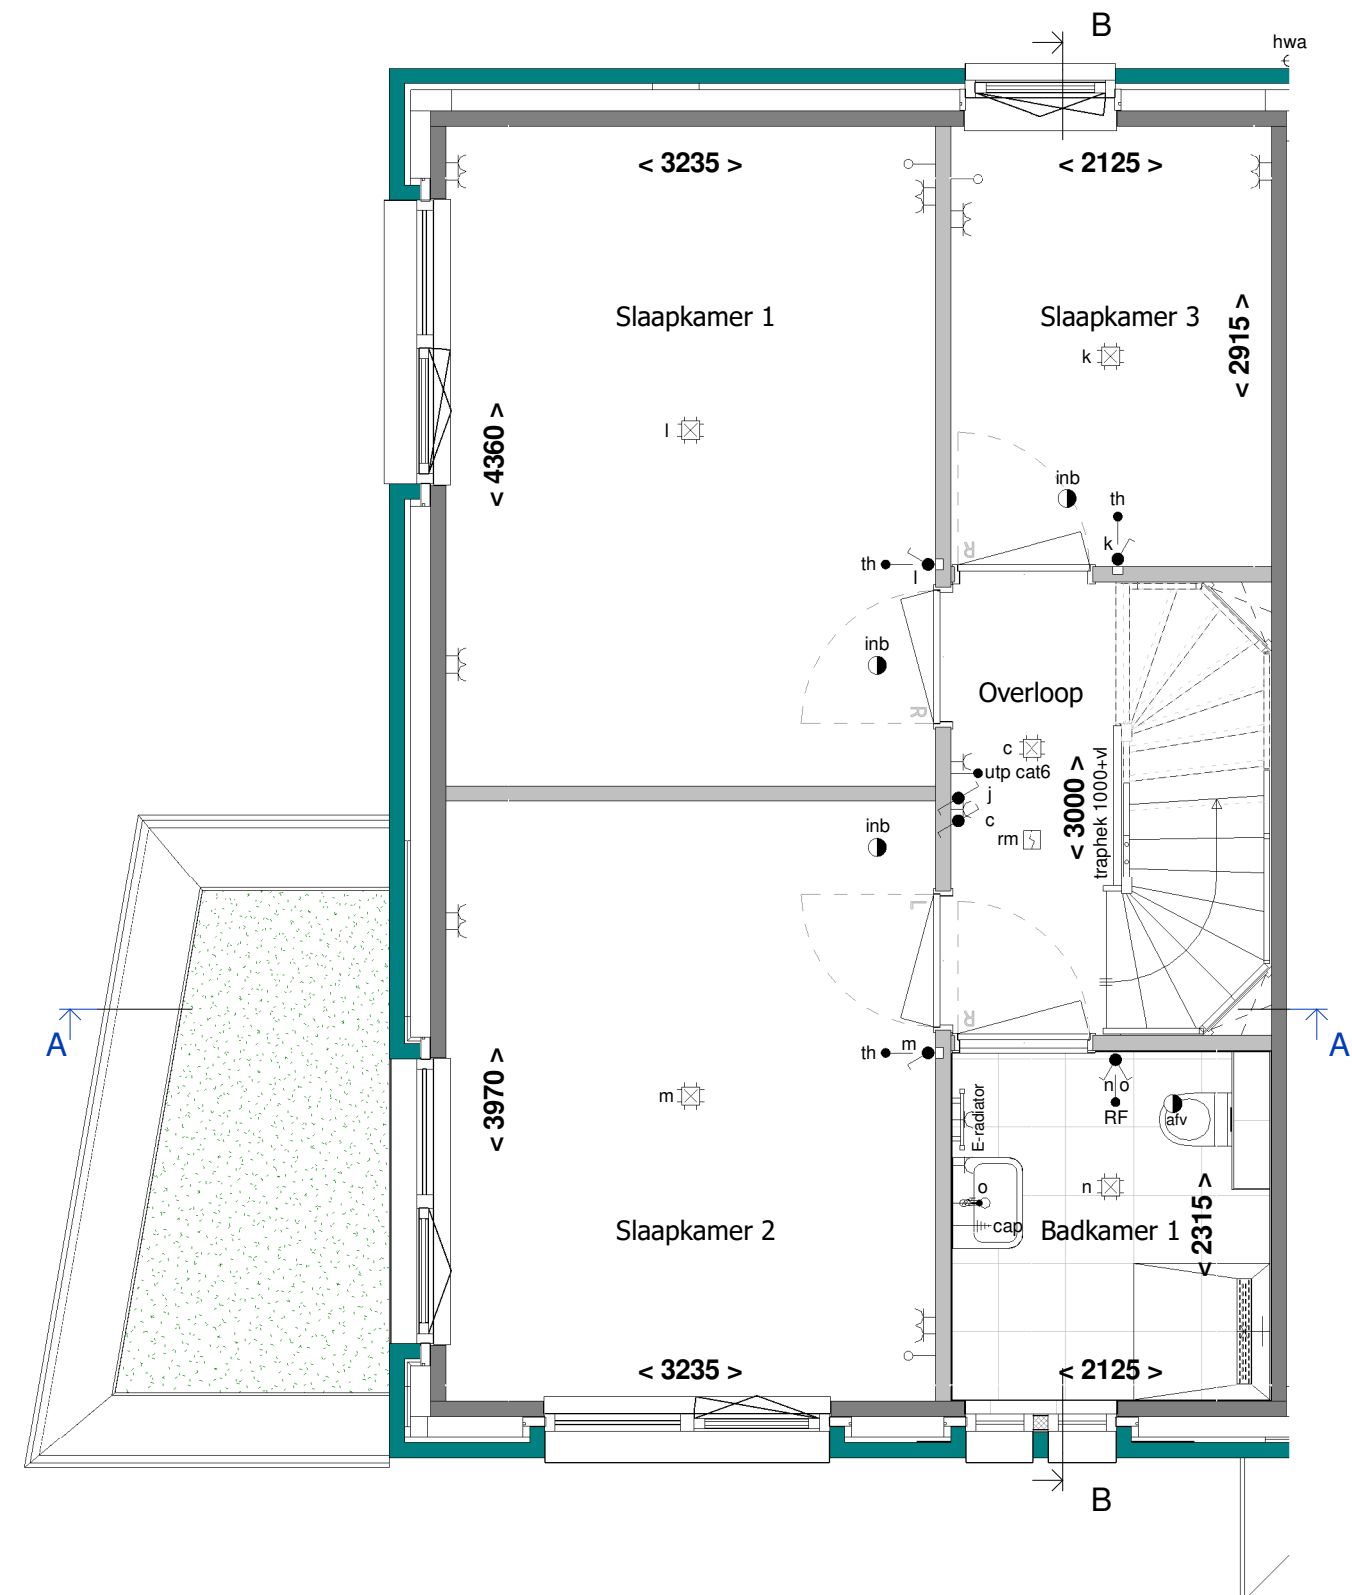

1e Verdieping
1 : 50

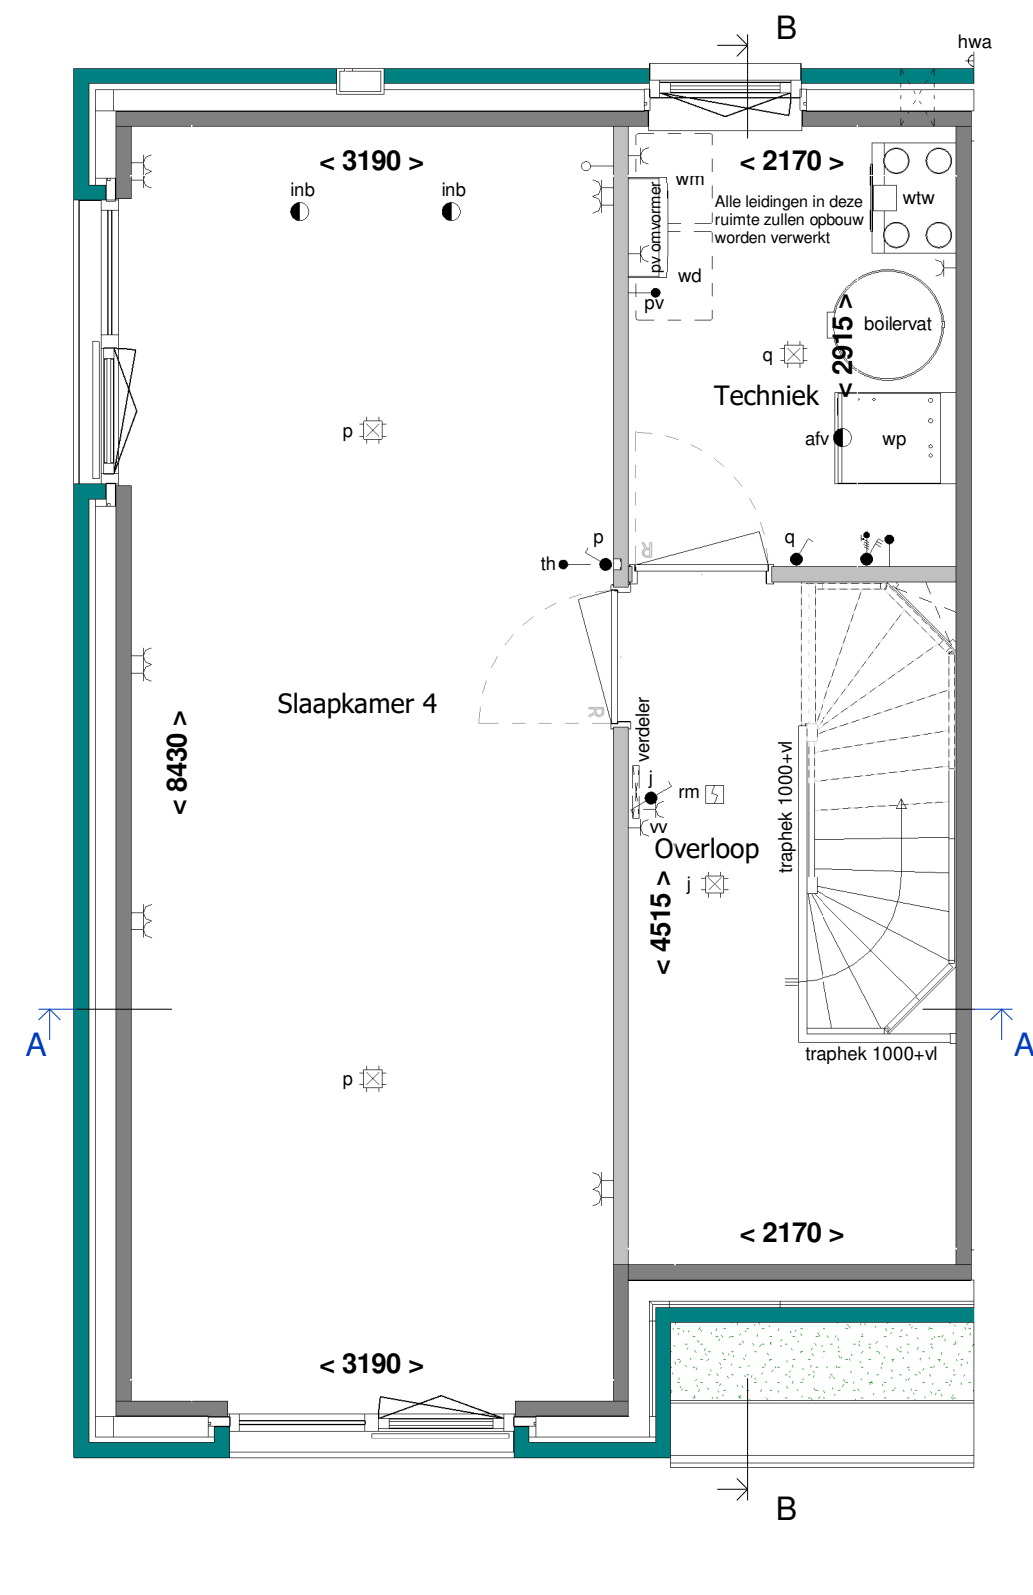

2e Verdieping
1 : 50

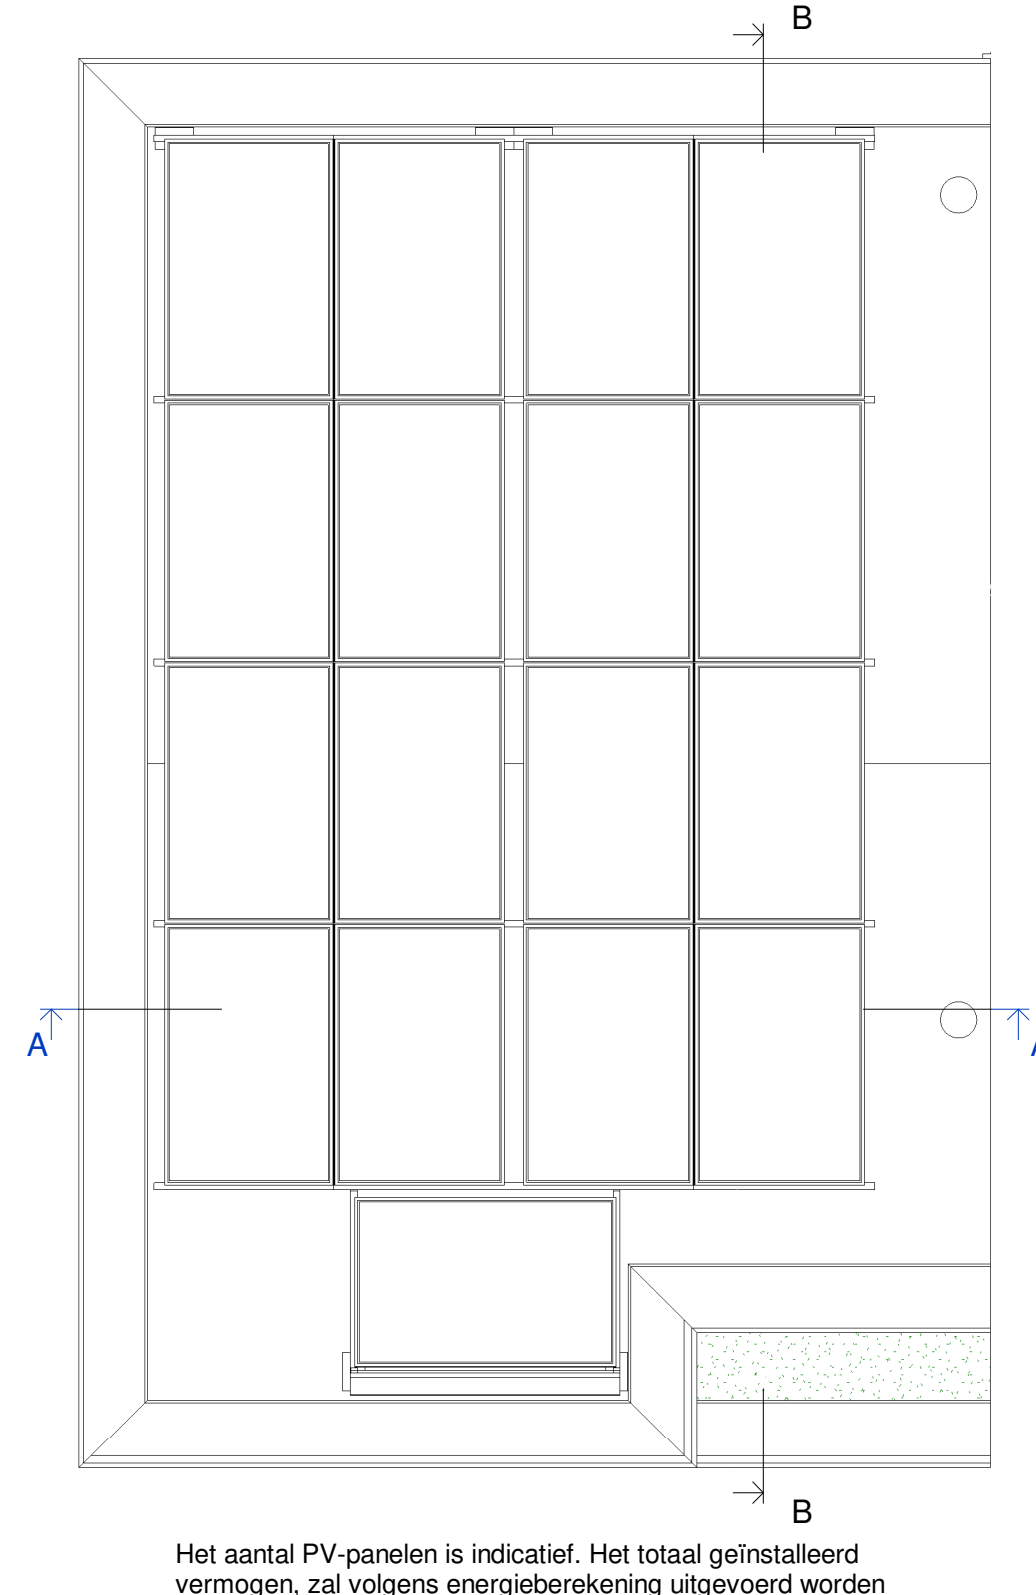

Dakoverzicht
1 : 50

Het aantal PV-panelen is indicatief. Het totaal geïnstalleerd vermogen, zal volgens energieberekening uitgevoerd worden

RENOVOOI:


- schakelaar enkelpolig
- lichtsterkte regelaar (dimmer)
- schakelaar tweepolig
- mv driefasenschakelaar
- serieschakelaar
- wisselschakelaar
- trekschakelaar
- kruisschakelaar
- centraaldoos
- wandaansluitpunt verlichting
- wandaansluitpunt verlichting buiten
- verlichtingsarmatuur waterdicht
- wandcontactdoos enkel geaard
- wandcontactdoos enkel waterdicht
- wandcontactdoos dubbel geaard verticaal
- wandcontactdoos dubbel geaard horizontaal
- contactdoos 3 fasen nul en aarde
- bedrade leiding
- gevelmetselwerk
- lichte scheidingwand
- kalkzandsteen
- draai-kiepraam
- kiepraam
- verdeler vloerverwarming (afmetingen indicatief)
- elektrische radiator (afmetingen indicatief)
- inbouwsteen mus
- inbouwsteen gierzwaluw
- insectenblok
- muurrooster t.b.v. toevoer ventilatie
- CO2 sensor
- RH sensor
- RF sensor
- centrale antenne installatie
- bedraad perilex aansluiting t.b.v. koken
- 230V voeding tbv hoofdbediening mv
- telecom aansluiting
- thermostaat
- water aansluiting
- loze leiding
- centraal aardpunt
- bel
- drukknop bel
- rookmelder gekoppeld
- mechanische ventilatie uit de wand
- afzuigpunt
- inblaaspunt
- pefab beton
- pefab beton stabiliteitswand
- houtskeletbouwwand
- ventilatorrooster op het glas paneel
- Indelingen van sanitaire ruimtes, keuken en plaatsbepaling technische onderdelen zijn indicatief!
- wk wasemkap
- ww vaatwasser
- ov oven
- kk koelkast
- k kraudwater
- w warmwater
- wsm wasmachine
- wd wasdroger
- **INSTALLATIES:** Positie van de installaties zijn indicatief

Voor accord d.d.:
De verkrijger(s):

Er kunnen geen rechten worden ontleend aan de volgende op deze tekening aanwezige zaken:

- Afzet-empreses en 3D weergaves
- Situatie tekening en inrichting openbaar gebied
- Gevelaansluitingen van overheid andere op deze tekening aangegeven bebouwing
- Weergaves van aangrenzende bebouwing zoals bouwmuren, optionele uitbouwen, etc. zijn mogelijk aan veranderingen onderhevig.
- Posities en aantal PV panelen

De op tekening aangegeven maatvoeringen zijn in millimeters, excl. (rand) afwerkingen en kunnen in de praktijk afwijken.
De plattegronden zijn qua maatvoering niet geschikt voor opdrachten door koper aan derden.

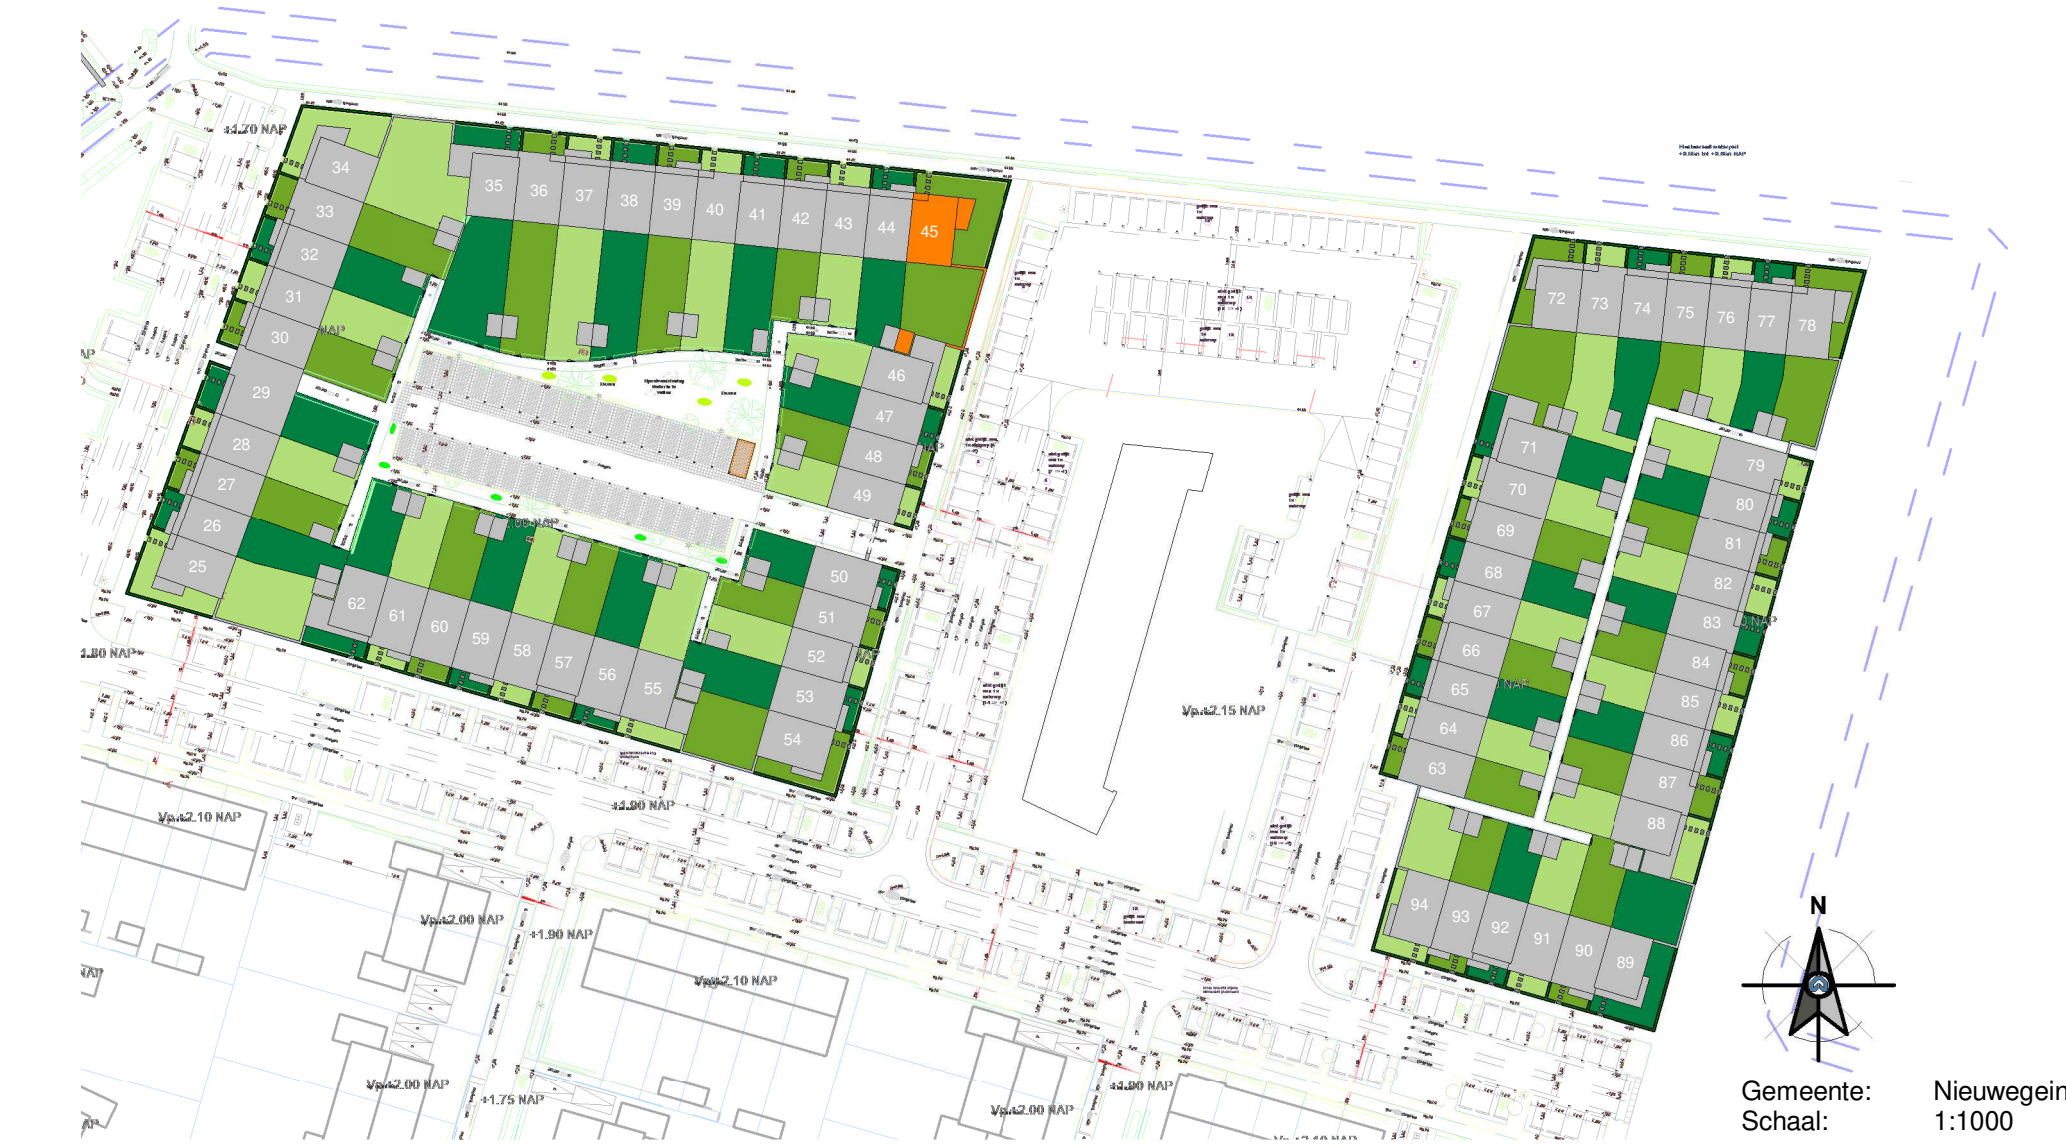

RIJNDAEL
WONEN IN DE KASTEELTUIN VAN UTRECHT

Type: B6s
revisie nr.: omschrijving:
Blok: J
datum: door:

Ufkes
een VolkerWessels onderneming
Boogschutterstraat 44, 7324 BA APELDOORN
T +31 (0)55 578 84 41
E ufkes@ufkeswessels.com
I https://www.ufkesapeelboom.nl
KvK nr. 08045761

project: Parklaan 70 woningen te Nieuwegein
onderdeel: Verkoop bouwnummer 45
opdr.gave: V.o.f. ontwikkelingscombinatie BPD/KWP Rijnhuizen

getek.: PMN	schaal: 1:50/1:100	proj. nr.:	blad:
datum: 15-11-2022	formaat: A1L 1051*594mm	19023	400-045

status: Definitief
Correspondentieadres: Postbus 405 7300 AL Apeldoorn
© 2022 Ufkes