



2e verdieping R670 1 : 50

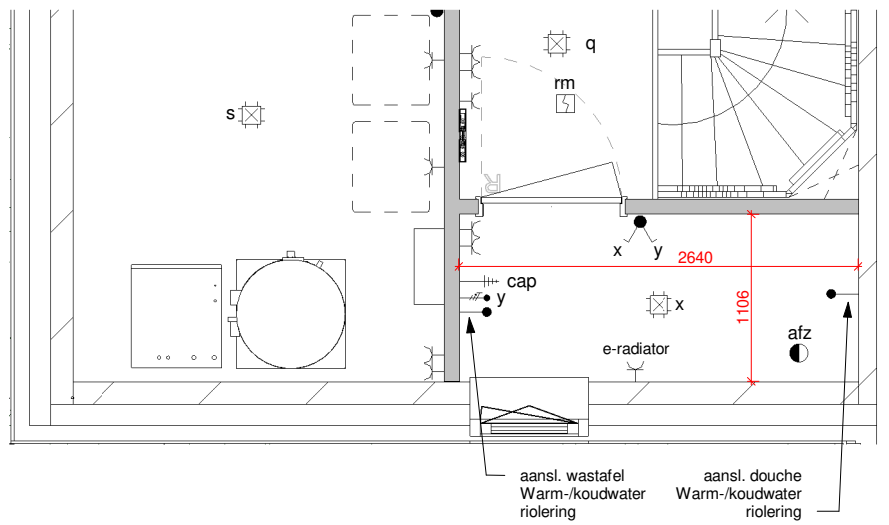

2e verdieping R675 1 : 50

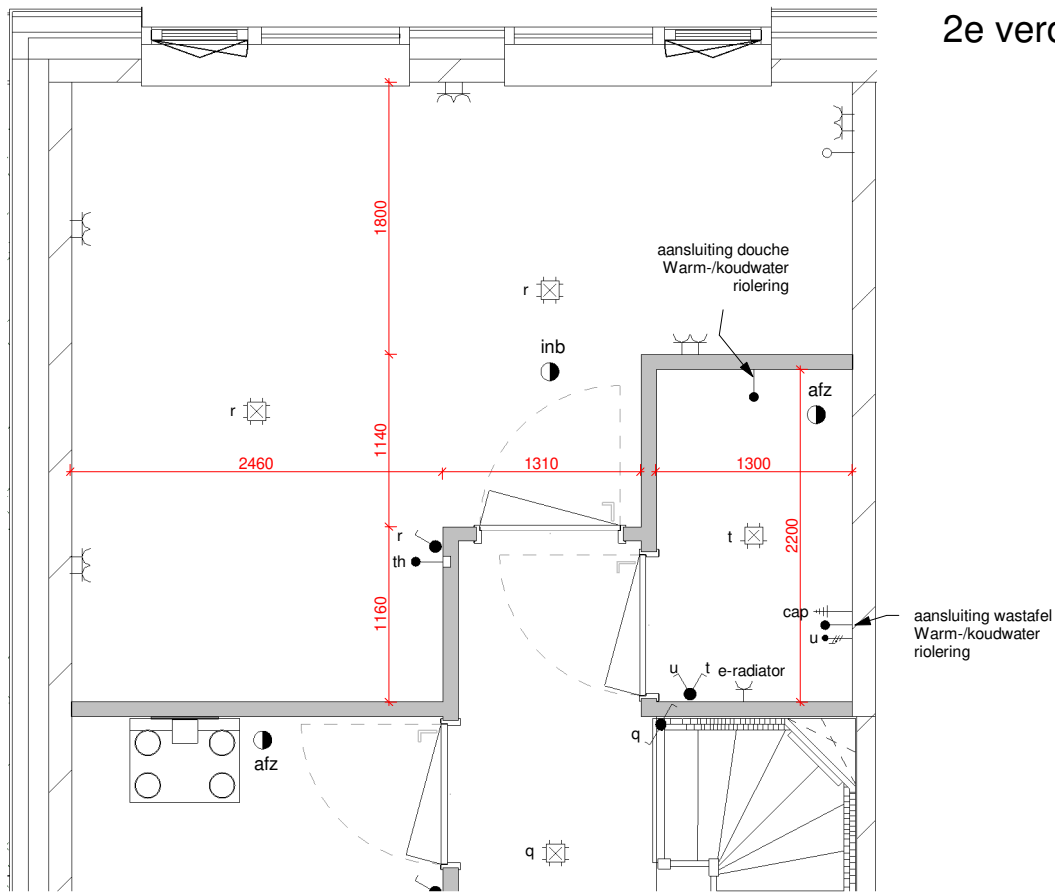

2e verdieping R677 1 : 50

Er kunnen geen rechten worden ontleend aan de volgende op deze tekening aanwezige zaken:

- Artisi-impressies en 3D weergaves
- Situatietekening en inrichting openbaar gebied
- Gevelaanzichten van eventueel andere op deze tekening aangegeven bebouwing
- Weergaves van aangrenzende bebouwing zoals bouwmuren, optionele uitbouwen, etc. zijn mogelijk aan veranderingen onderhevig.

De op tekening aangegeven maatvoeringen zijn in millimeters, excl.(wano-) afwerkingen en kunnen in de praktijk afwijken. De plattegronden zijn qua maatvoering niet geschikt voor opdrachten door koper aan derden.

revisie nr:	omschrijving:	datum:	door:
-------------	---------------	--------	-------

**RIJNDAEL**  
WONEN IN DE KASTEELTUIN VAN UTRECHT

status: Definitief

**Ufkes**  
een VolkerWessels onderneming  
Boogschutterstraat 44, 7324 BA APELDOORN  
T +31 (0)55 578 84 41  
E ufkes@volkerwessels.com  
I https://www.ufkesapeldoorn.nl  
KvK-nr. 08040761  
Correspondentieadres:  
Postbus 485 7300 AL Apeldoorn  
Versie: 2022-1

project: Boomgaard 24 woningen te Nieuwegein  
onderdeel: Opties R670-R675-R677

getek.: GM	schaal: 1:50	proj. nr.:	blad:
datum: 15-11-2022	formaat: A3 297*420mm	19023	410-011

© Deze tekening is eigendom van Bouwmaatschappij Ufkes Apeldoorn en mag zonder onze toestemming niet worden gekopieerd, verspreid of anderszins openbaar gemaakt.

C:\Users\P\MiniOneDrive - BVGO\Projecten\19023 - Nieuwegein - 34 woningen\19023-BWK-Nieuwegein\24 won-Blok\_A\OPTIES.vr  
14-11-2022 11:35:39  
Geprint