




Voorgevel  
1 : 100




Linker zijgevel  
1 : 100




Achtergevel  
1 : 100

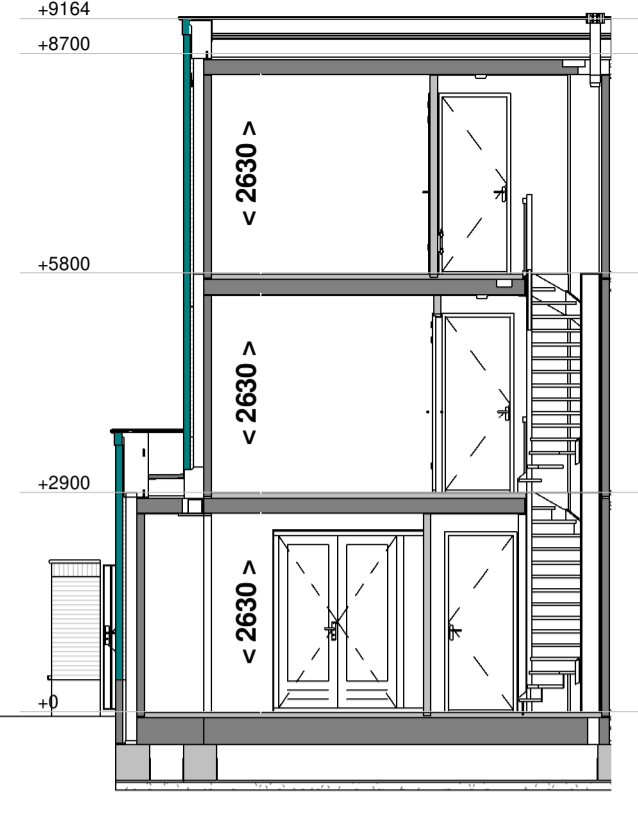

Doorsnede A - A  
1 : 100

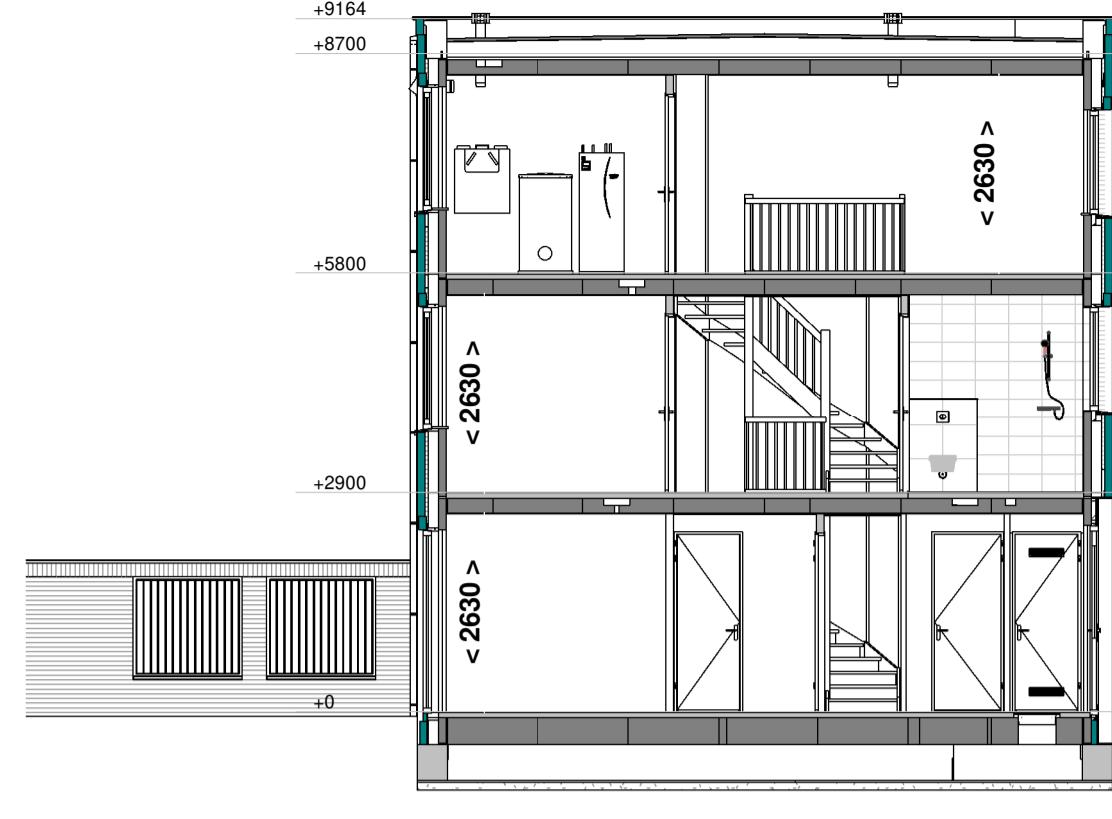

Doorsnede B - B  
1 : 100

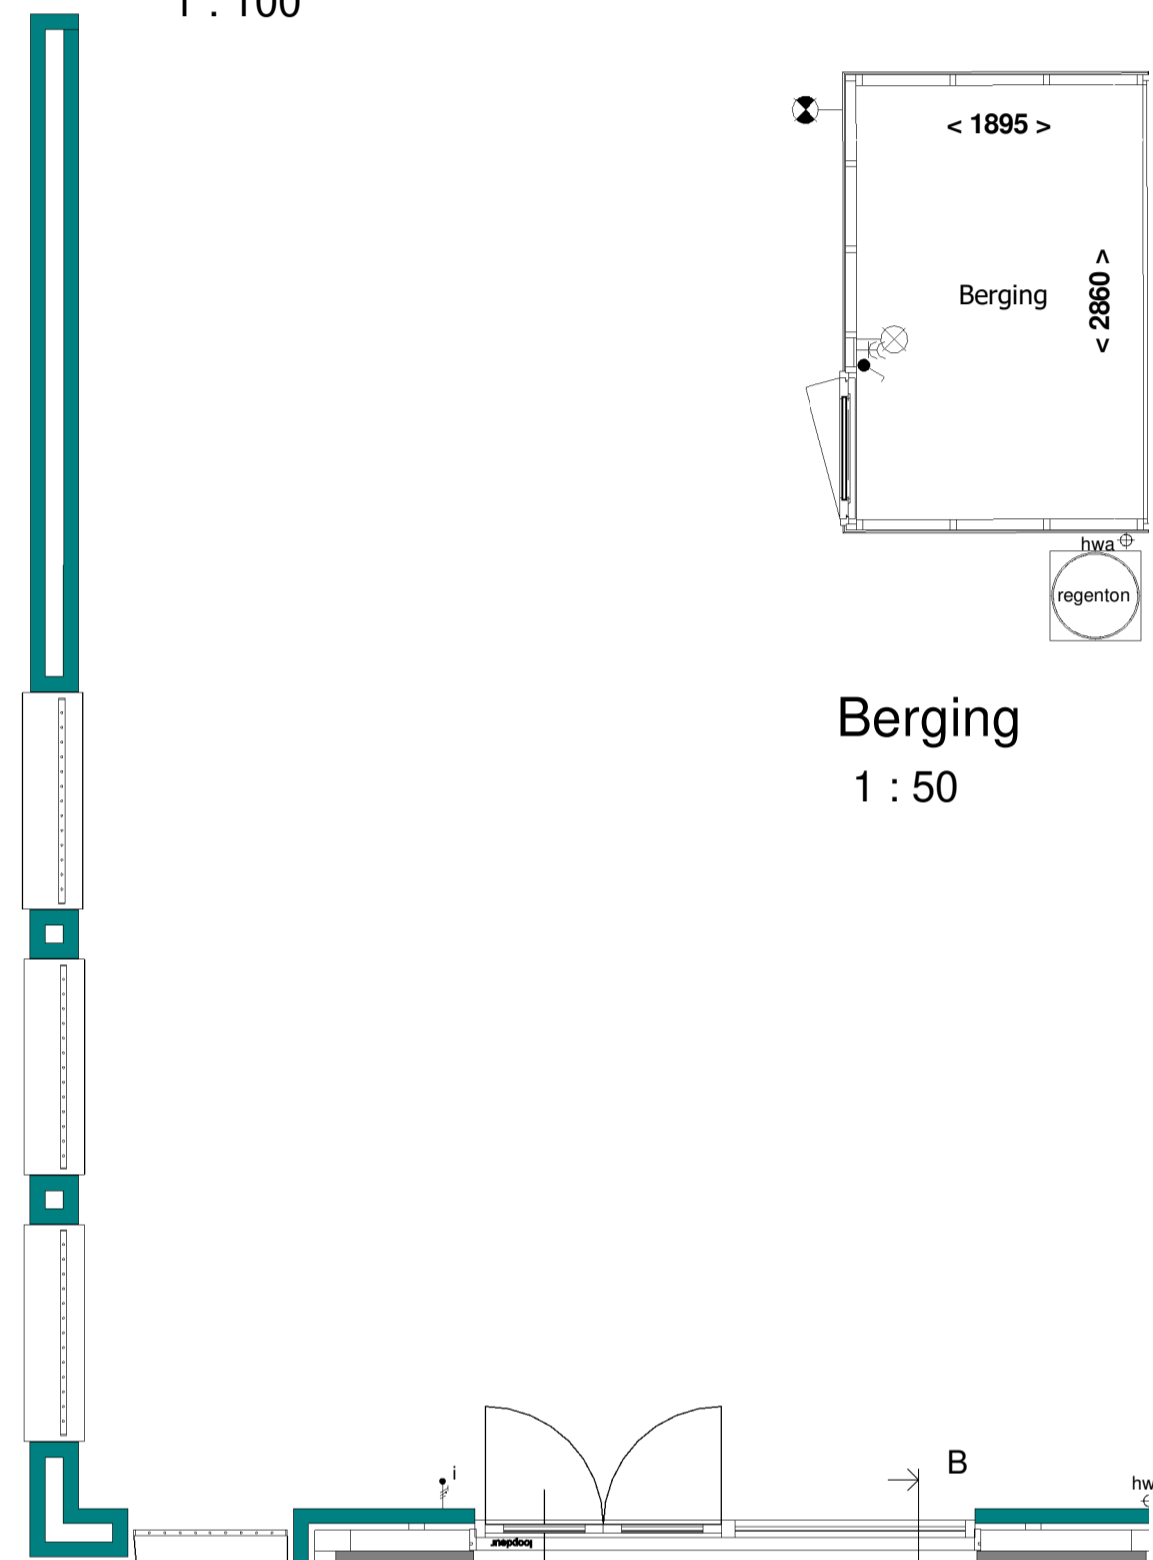


Berging  
1 : 50




Voorgevel berging  
1 : 100




Linker zijgevel berging  
1 : 100

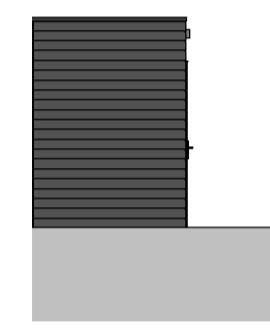


Achtergevel berging  
1 : 100

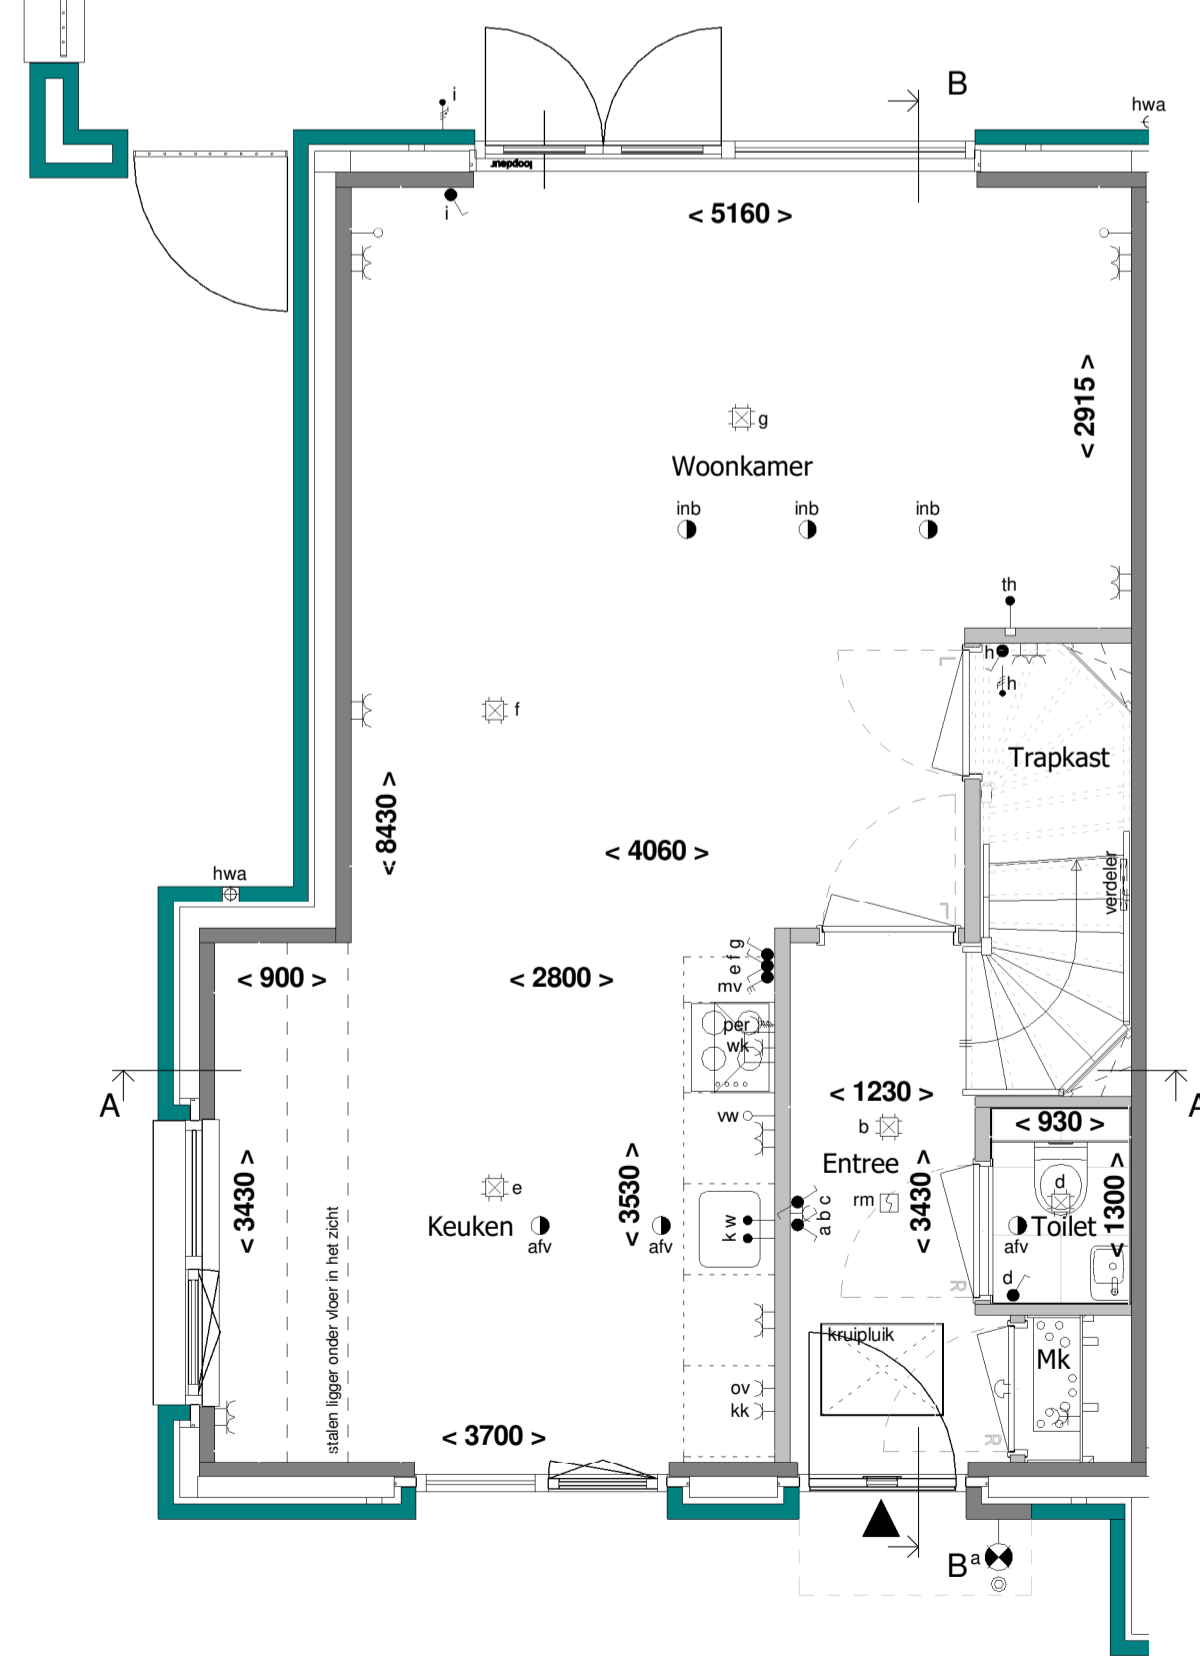


Begane grond  
1 : 50

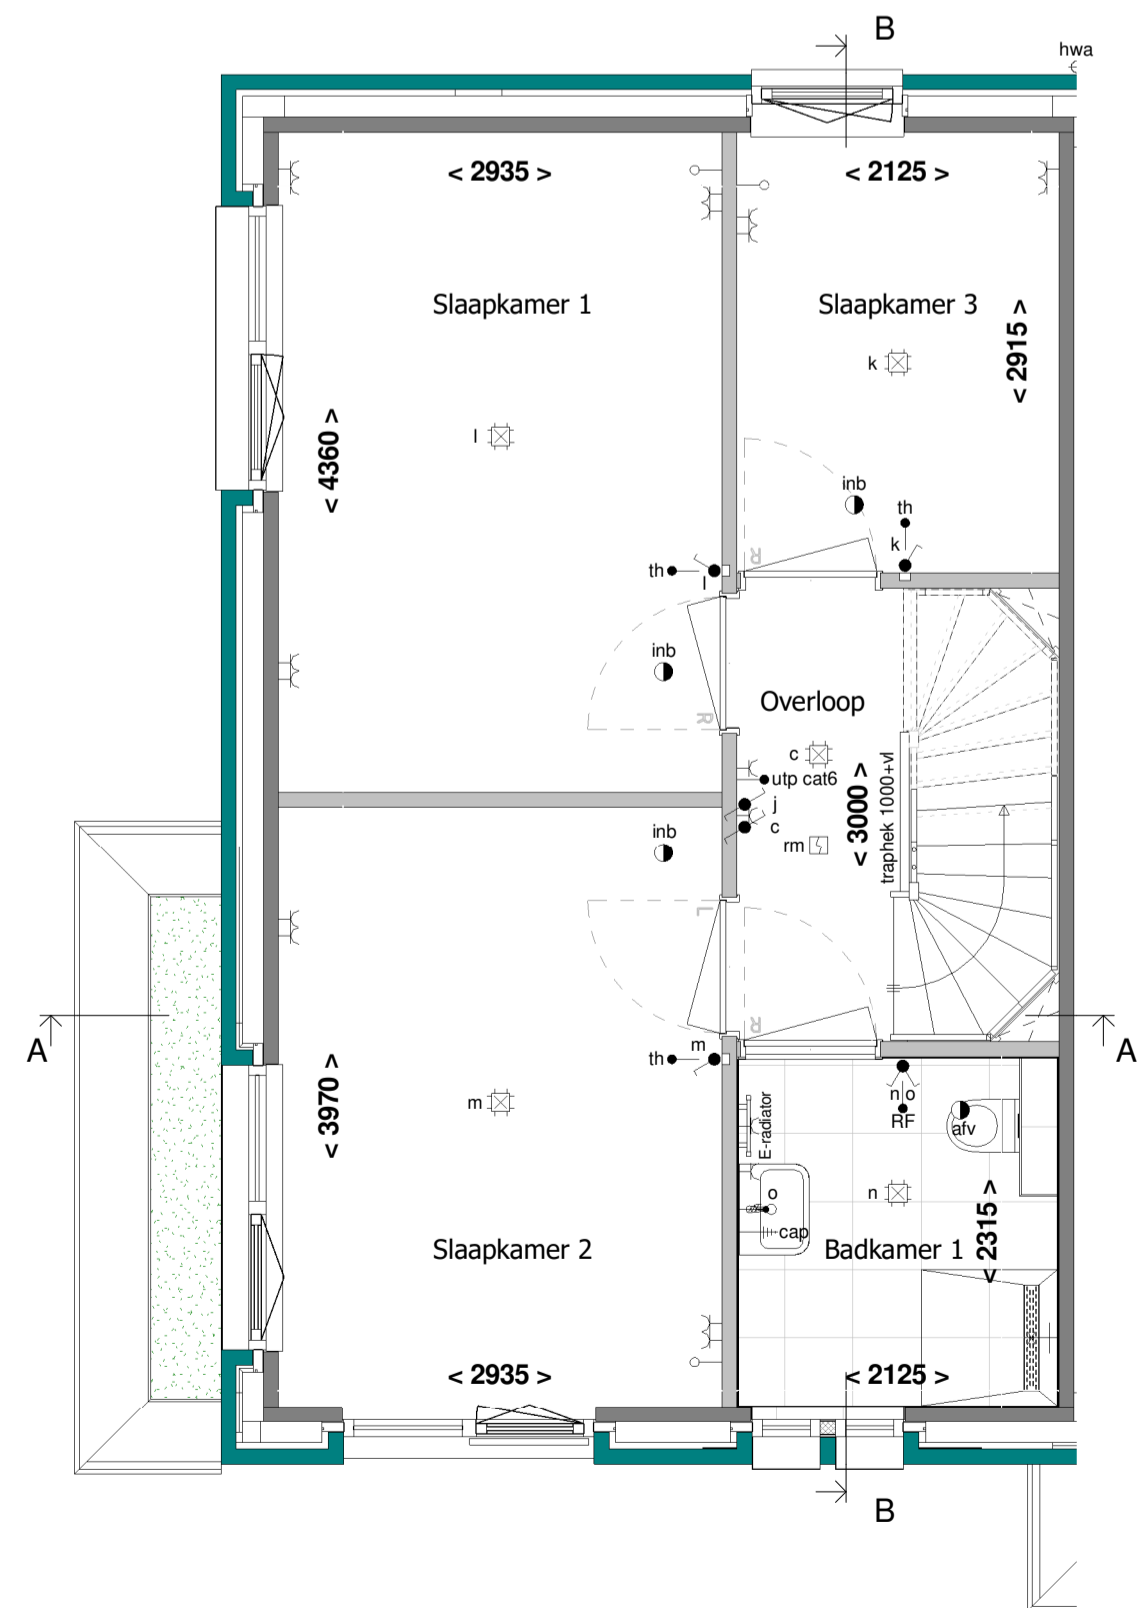


1e Verdieping  
1 : 50

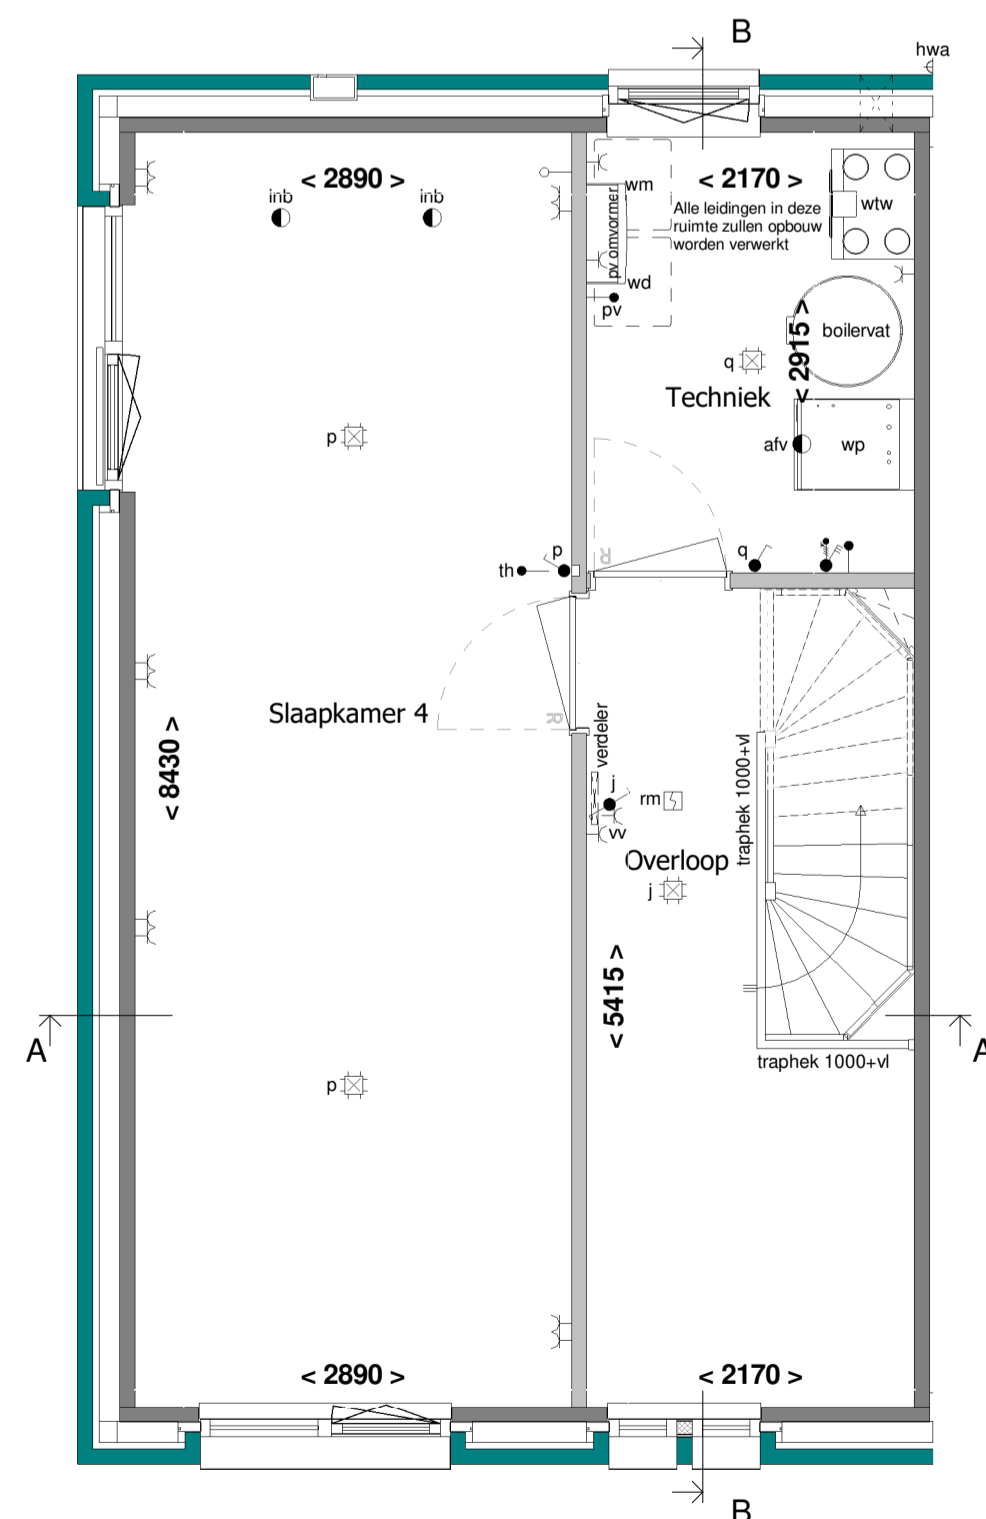

2e Verdieping  
1 : 50

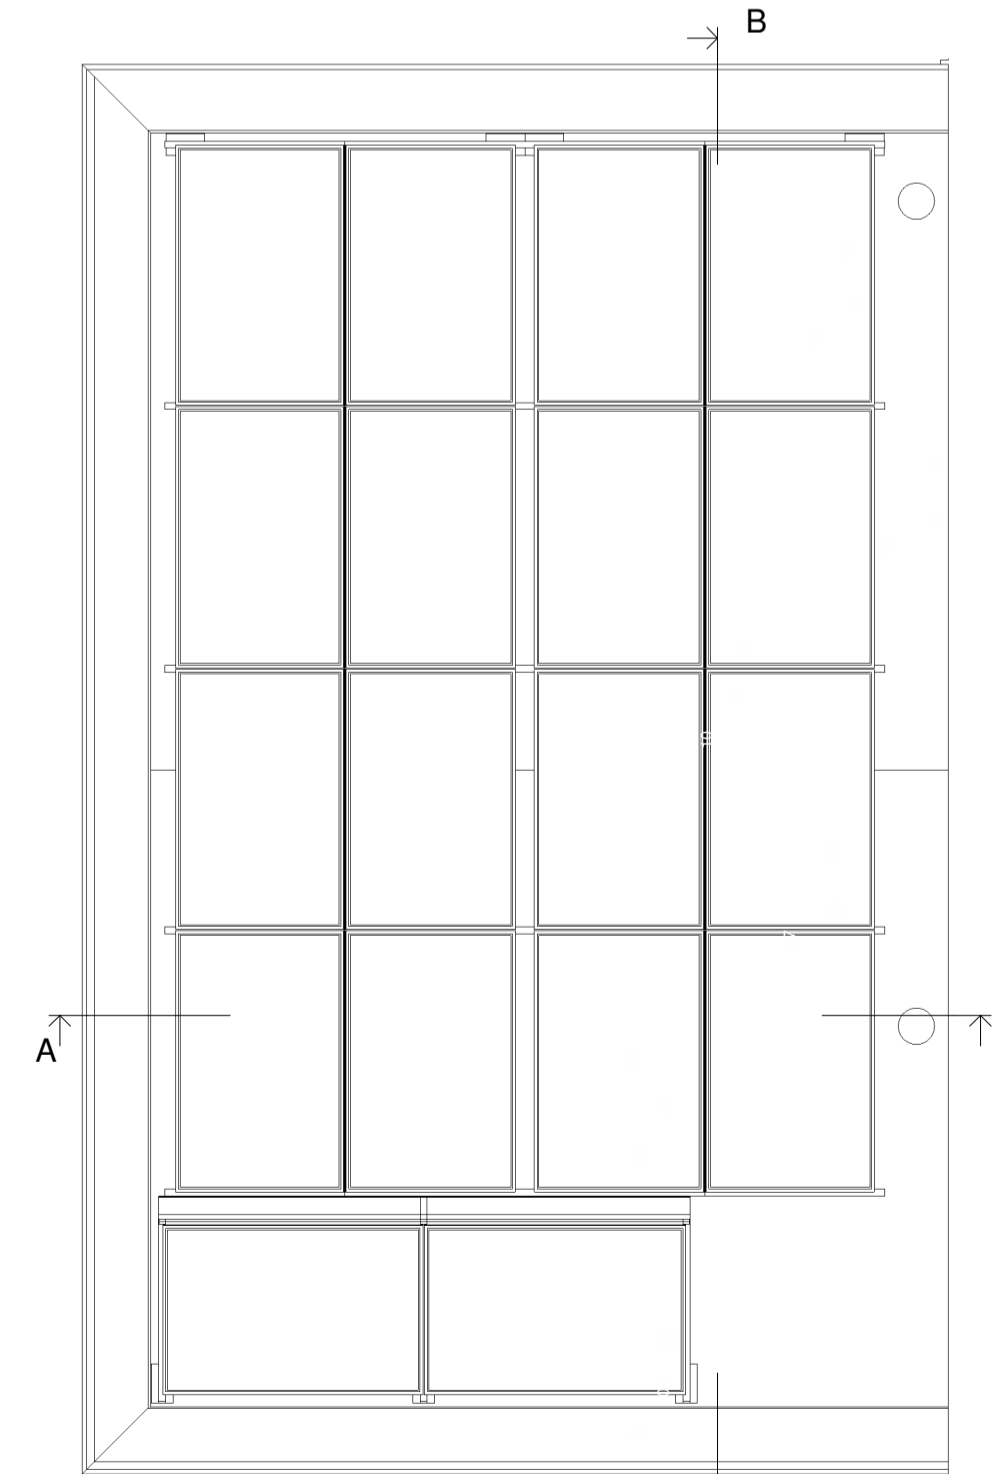

Dakoverzicht  
1 : 50

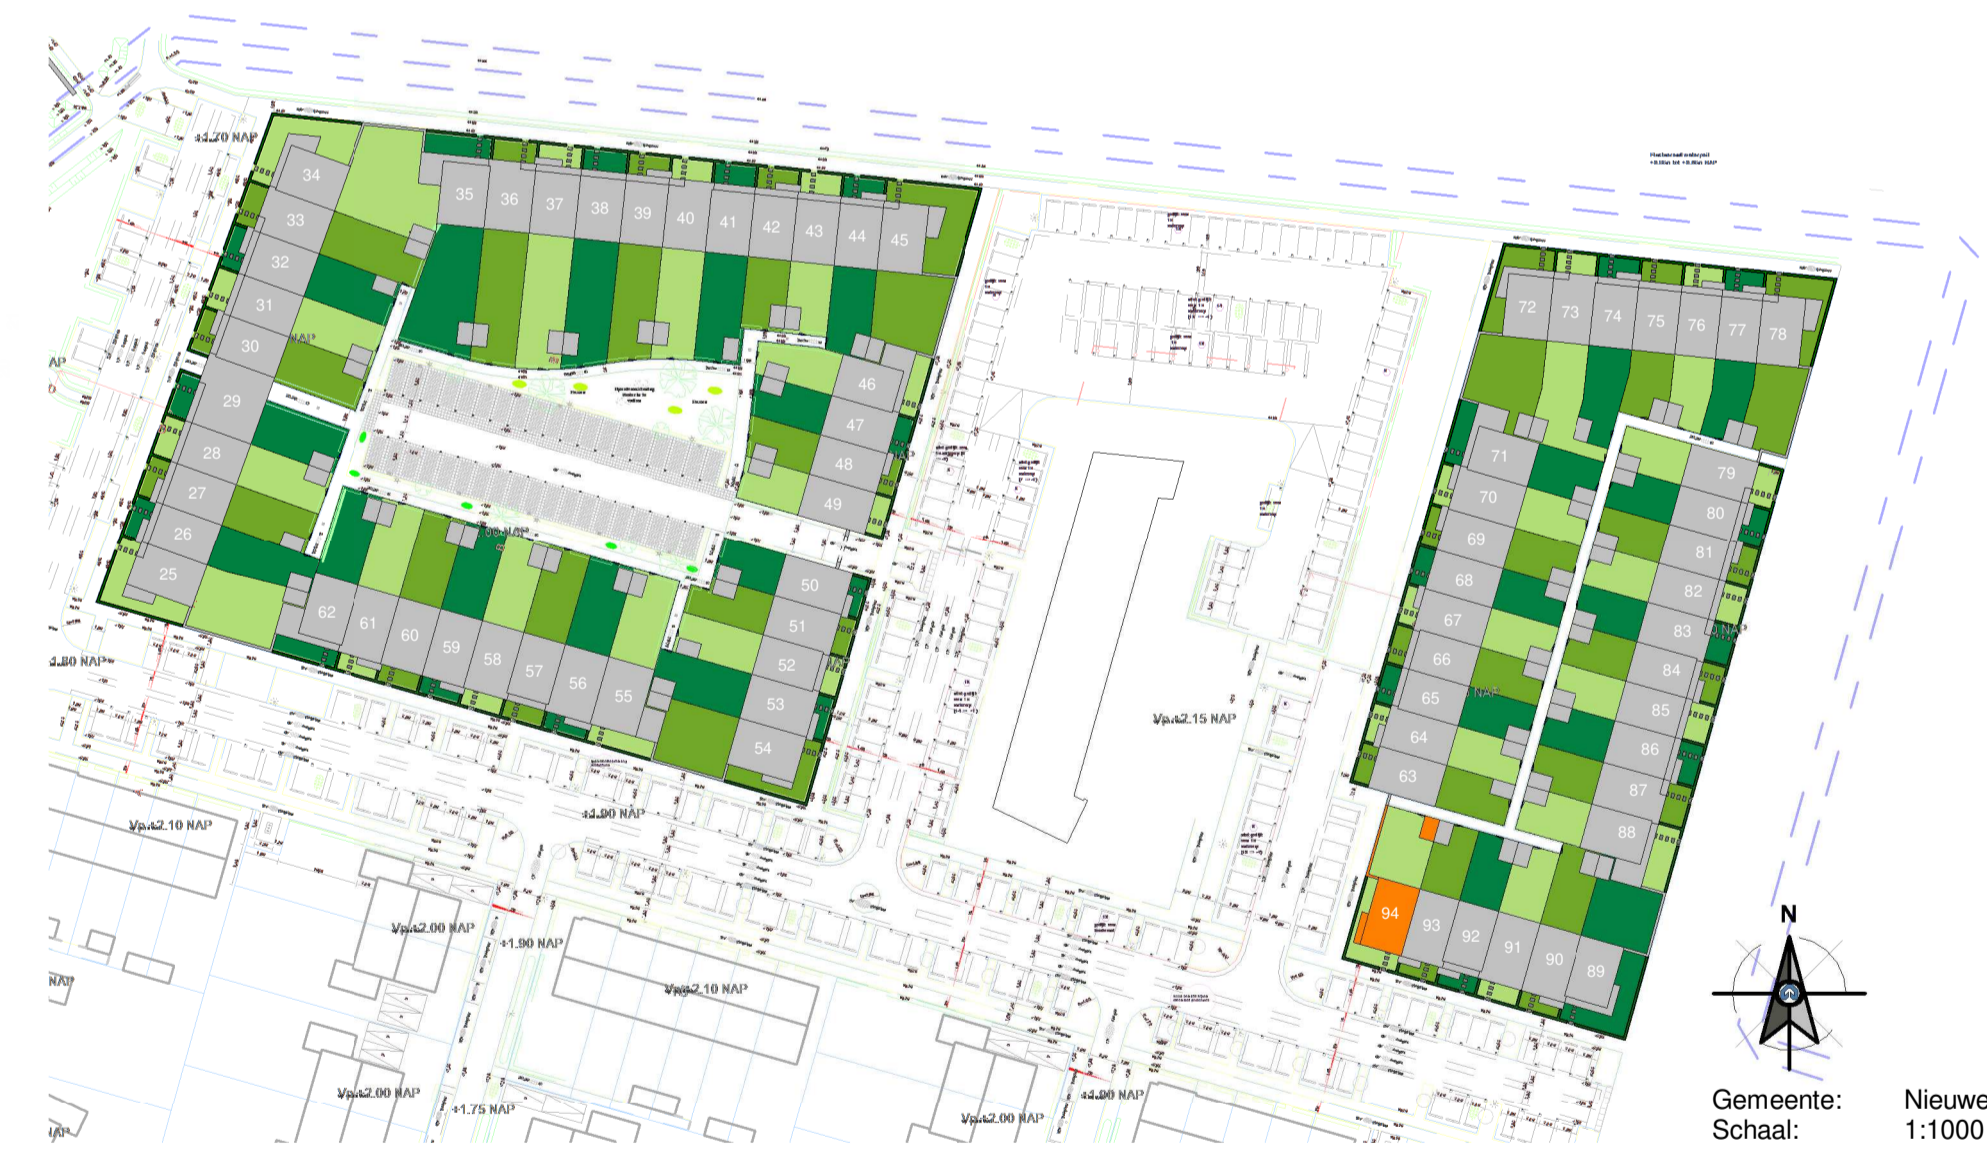

Gemeente: Nieuwegein  
Schaal: 1:1000

# RIJNDAEL

WONEN IN DE KASTEELTUIN VAN UTRECHT

Type: A4s

Blok: Q

revisie nr.: omschrijving:

datum: door:

**Ufkes**  
 een VolkerWessels onderneming  
 Boogschutterstraat 44, 7324 BA APELDOORN  
 T +31 (0)55 578 84 41  
 E ufkes@ufkeswessels.com  
 I https://www.ufkesapeldoorn.nl  
 KvK nr. 08045791

project: Parklaan 70 woningen te Nieuwegein	onderdeel: Verkoop bouwnummer 94	opdr.gave: V.o.f. ontwikkelingscombinatie BPD/KWP Rijnhuizen	getek.: PMN	schaal: 1:50/1:100	proj. nr.: 19023	blad: 400-094
datum: 15-11-2022	formaat: A1L	1051/594mm				
Correspondentieadres: Postbus 405 7300 AL Apeldoorn						

### RENVOOI:

• schakelaar enkelpolig	co2	CO2 sensor
• lichtsterke regelbaar (dimmer)	RH	RH sensor
• schakelaar tweepolig	RF	RF sensor
• mv driefasenschakelaar	cai	centrale antenne installatie
• serieschakelaar	bed	bedraad perilex aansluiting l.b.v. koken
• wisselchakelaar	230V	230V voeding tbv hoofdbediening mv
• trekchakelaar	tel	telecom aansluiting
• kruischakelaar	th	thermostaat
• centraaldoos	k of w	water aansluiting
• wandaansluitpunt verlichting	—	loze leiding
• wandaansluitpunt verlichting buiten	—	centraal aardpunt
• verlichtingsarmatuur waterdicht	o	bel
• wandcontactdoos enkel geaard	o	drukknop bel
• wandcontactdoos enkel waterdicht	o	rookmelder gekoppeld
• wandcontactdoos dubbel geaard verticaal	o	mechanische ventilatie uit de wand
• wandcontactdoos dubbel geaard horizontaal	o	afv
• contactdoos 3 fasen nul en aarde	o	inb
• bedrade leiding		inblaaspunt

—	gevelmetselwerk	—	prefab beton
—	lichte scheidingwand	—	prefab beton stabiliteitswand
—	kalkzandsteen	—	houtskeletbouw wand
—	draai-kiepraam	vr	ventilatierooster op het glas paneel
—	kiepraam	p	

—	verdelers vloerverwarming (afmetingen indicatief)	wk	wasemkap	wm	wasmachine
—	elektrische radiator (afmetingen indicatief)	vw	vatwasser	wd	wasdroger
—	inbouwsteen mus	ov	oven		
—	inbouwsteen gierzwaluw	kk	koelkast		
—	insectenblok	k	koudwater		
—	muurrooster l.b.v. toevoer ventilatie	w	warmwater		

INDICATIES: Positie van de installaties zijn indicatief

**Voor accord d.d.:**  
**De verkrijger(s):**

Er kunnen geen rechten worden ontleend aan de volgende op deze tekening aanwezige zaken:  
 - Afzet-empreses en 3D weergaves  
 - Situatie- en inrichting openbaar gebied  
 - Gevelprofielen van overliggend pand op deze tekening aangegeven bebouwing  
 - Weergaves van aangrenzende bebouwing zoals bouwmuren, optionele uitbouwen, etc. zijn mogelijk aan veranderingen onderhevig.  
 - Posities en aantal PV panelen

De op tekening aangegeven maatvoeringen zijn in millimeters, excl. (rand) afwerkingen en kunnen in de praktijk afwijken.  
 De plattegronden zijn qua maatvoering niet geschikt voor opdrachten door koper aan derden.

Het aantal PV-panelen is indicatief. Het totaal geïnstalleerd vermogen, zal volgens energieberekening uitgevoerd worden

status: Definitief

© 2022 Ufkes