




Voorgevel  
1 : 100




Achtergevel  
1 : 100



Rechter zijgevel  
1 : 100

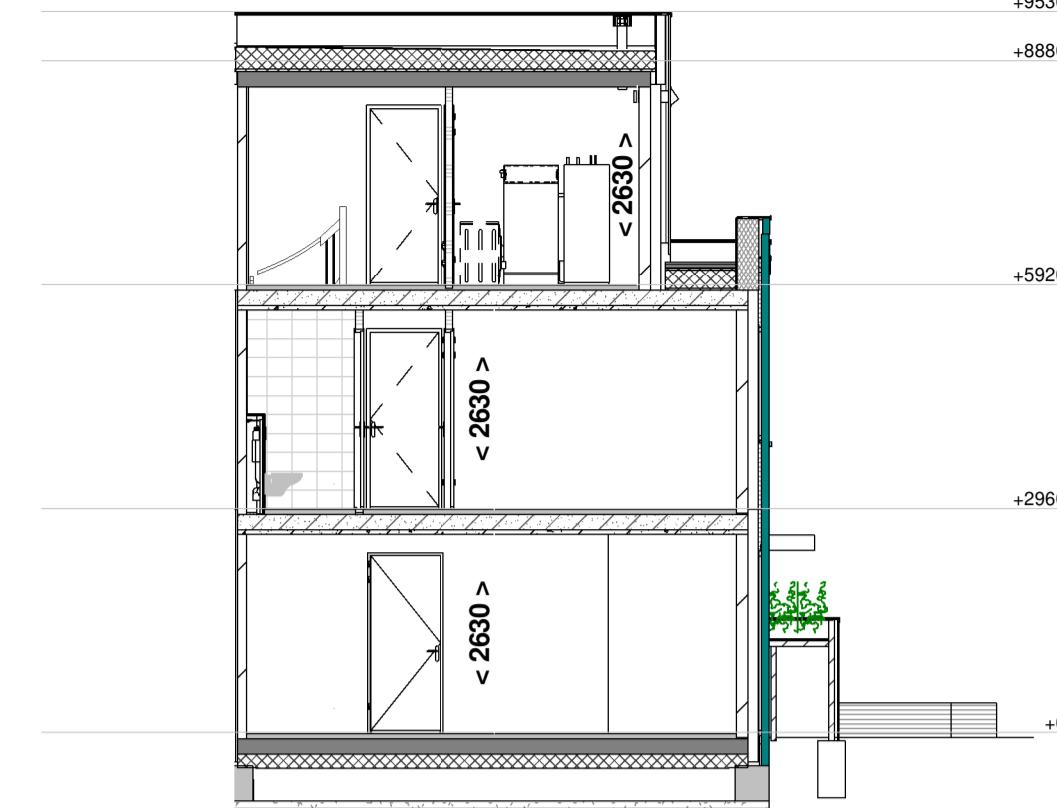


Doorsnede A - A  
1 : 100

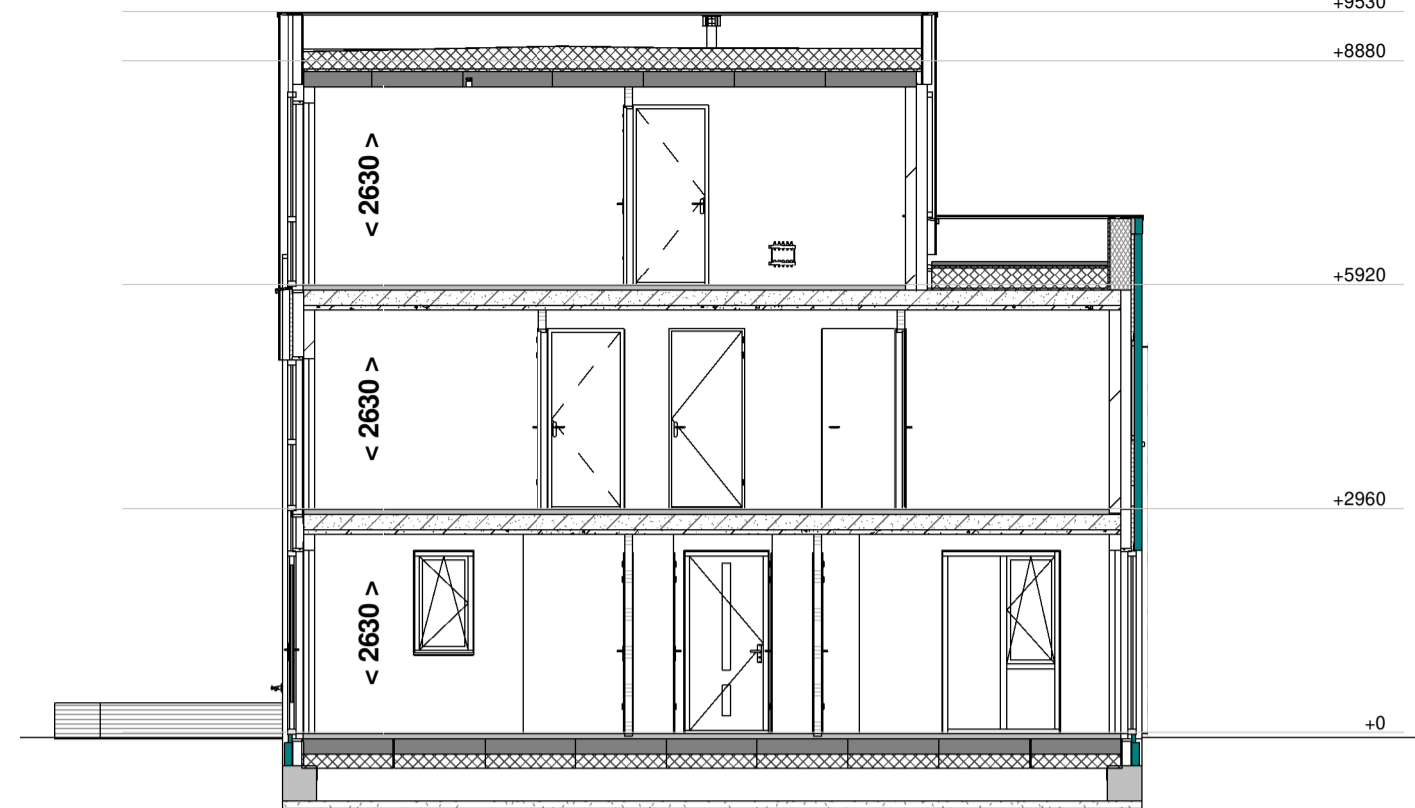


Doorsnede B - B  
1 : 100

RENVOOI:


- schakelaar enkelpolig
  - lichtsterkte regelaar (dimmer)
  - schakelaar tweepolig
  - mv driefasenschakelaar
  - serieschakelaar
  - wisselschakelaar
  - trekschakelaar
  - kruisschakelaar
  - centraaldoos
  - aansluitpunt 1 fase, nul en beschermingscontact
  - wandaansluitpunt verlichting buiten
  - verlichtingsarmatuur waterdicht
  - wandcontactdoos enkel geaard
  - wandcontactdoos enkel waterdicht
  - wandcontactdoos dubbel geaard verticaal
  - wandcontactdoos dubbel geaard horizontaal
  - contactdoos 3 fasen nul en aarde
  - bedrade leiding
  - gevelmetselwerk
  - gasbeton
  - kalkzandsteen
  - draai-kiepraam
  - kiepraam
  - verdeler vloerverwarming (afmetingen indicatief)
  - elektrische radiator (afmetingen indicatief)
  - inbouwsteen mus
  - inbouwsteen gierzwaluw
  - insectenblok
  - muurooster t.b.v. toevoer ventilatie
  - CO2 sensor
  - RH sensor
  - RF sensor
  - aansluitpunt centrale antenne installatie
  - bedraad perlex aansluiting t.b.v. koken
  - 230V voeding tbv hoofdbediening mv
  - telecom aansluiting
  - thermostaat
  - water aansluiting
  - loze leiding
  - centraal aardpunt
  - bel
  - drukknop bel
  - rookmelder gekoppeld
  - mechanische ventilatie uit de wand
  - afzuigpunt
  - inblaaspunt
  - prefab beton
  - prefab beton stabiliteitswand
  - houtskeletbouw wand
  - ventilatierooster op het glas paneel
  - indelingen van sanitaire ruimtes, keuken en plaatsbepaling technische onderdelen zijn indicatief!
  - wk wasemkap
  - wv vaatwasser
  - ov oven
  - kk kookkast
  - k koudwater
  - w warmwater
  - wm wasmachine
  - wd wasdroger
- INSTALLATIES: Positie van de installaties zijn indicatief

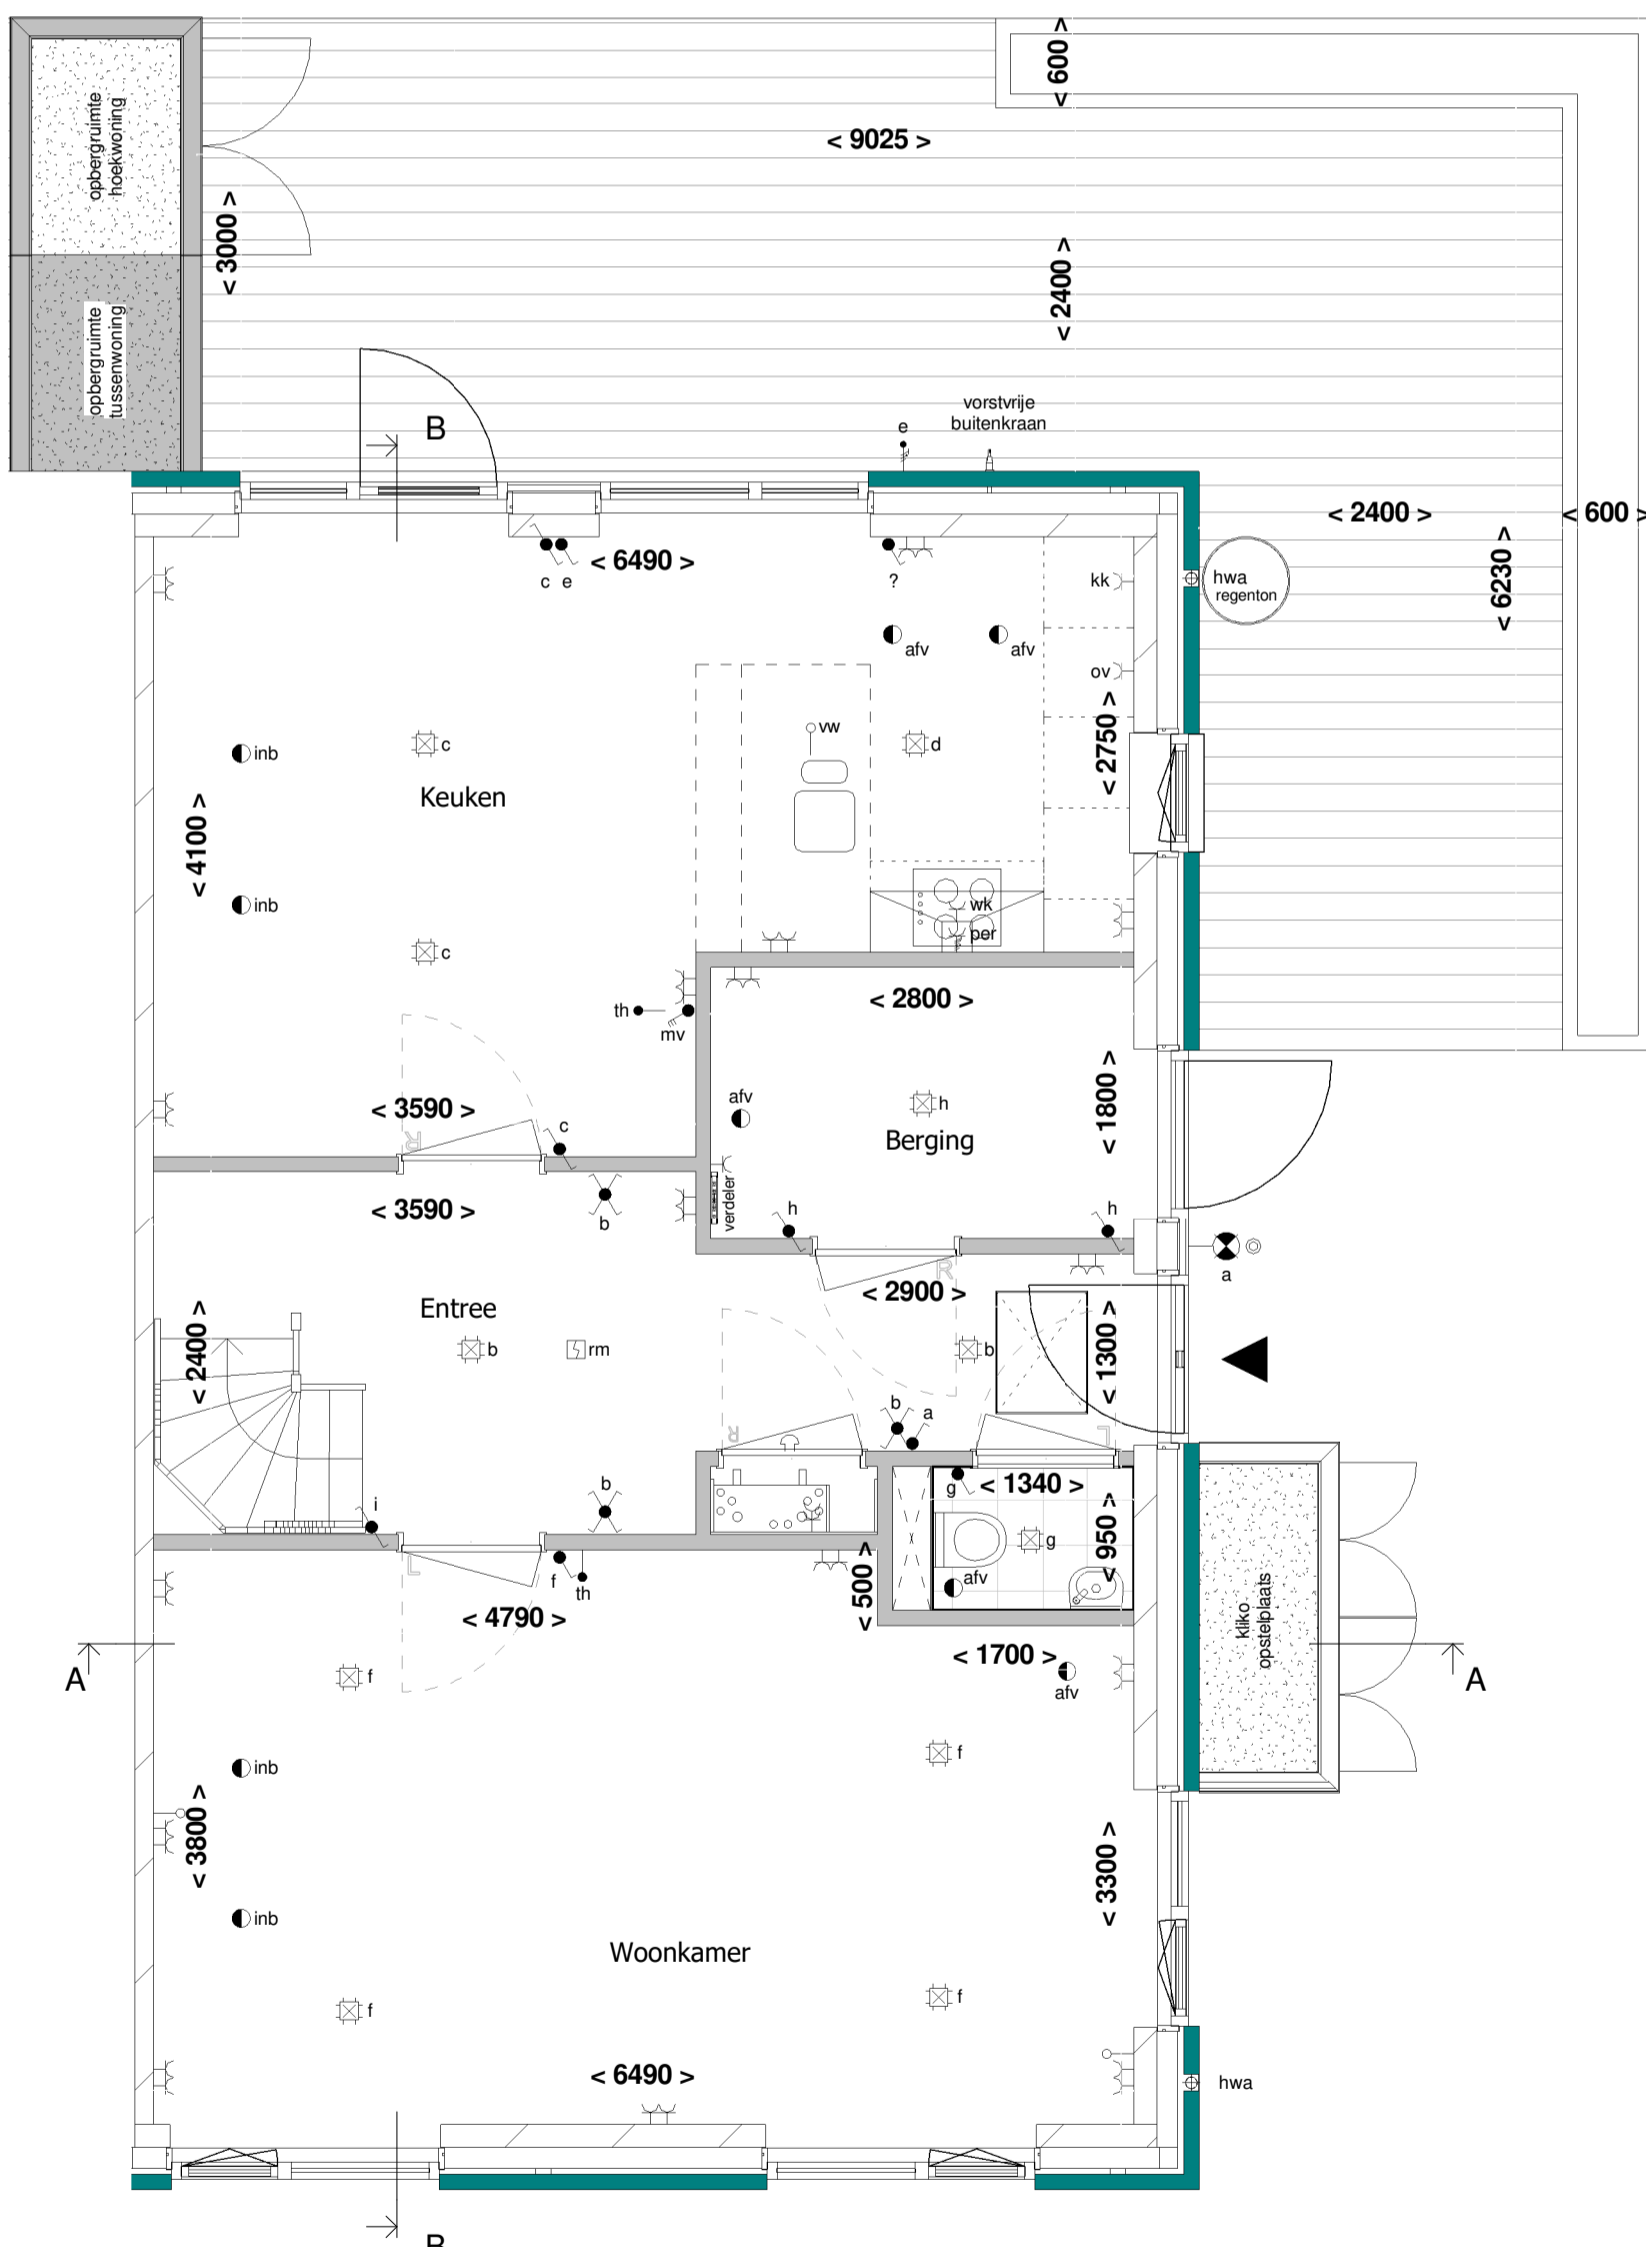


Begane grond  
1 : 50

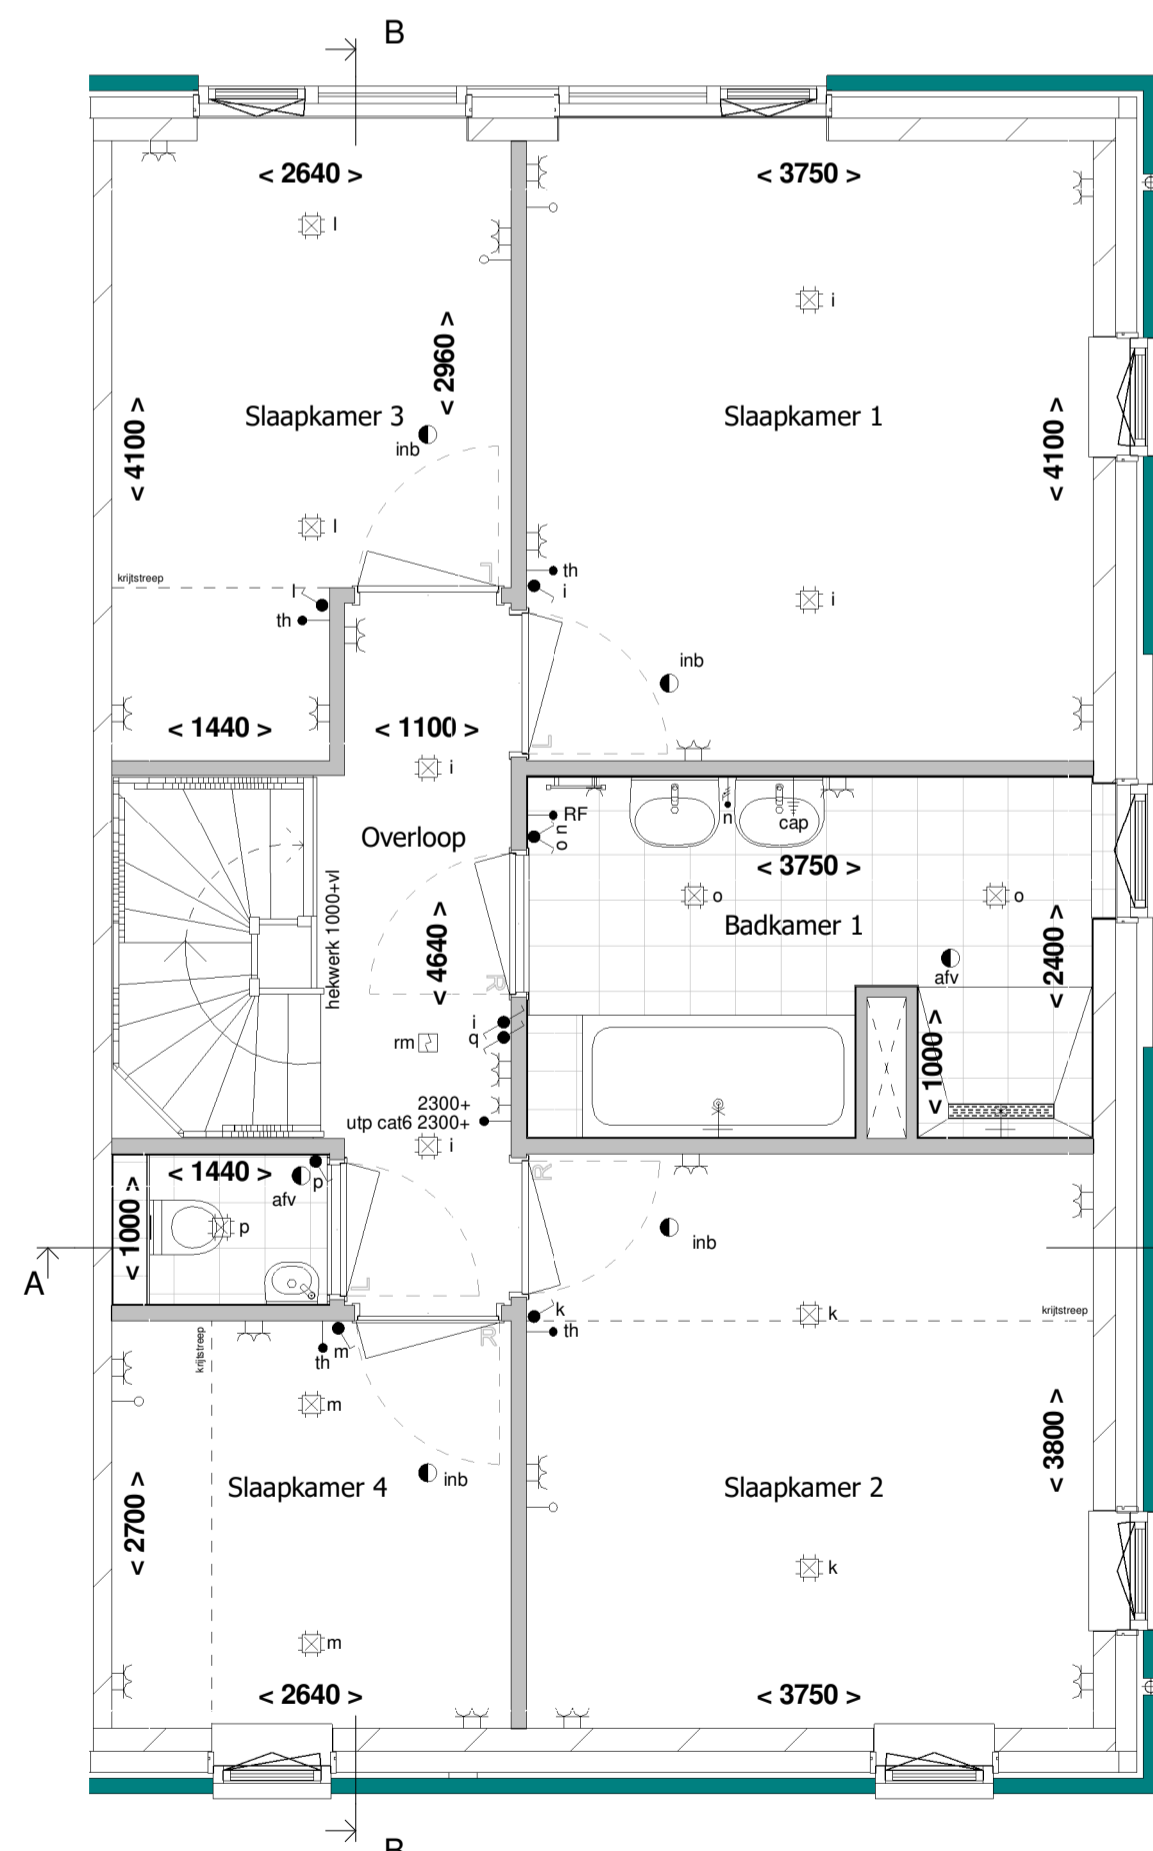

1e Verdieping  
1 : 50

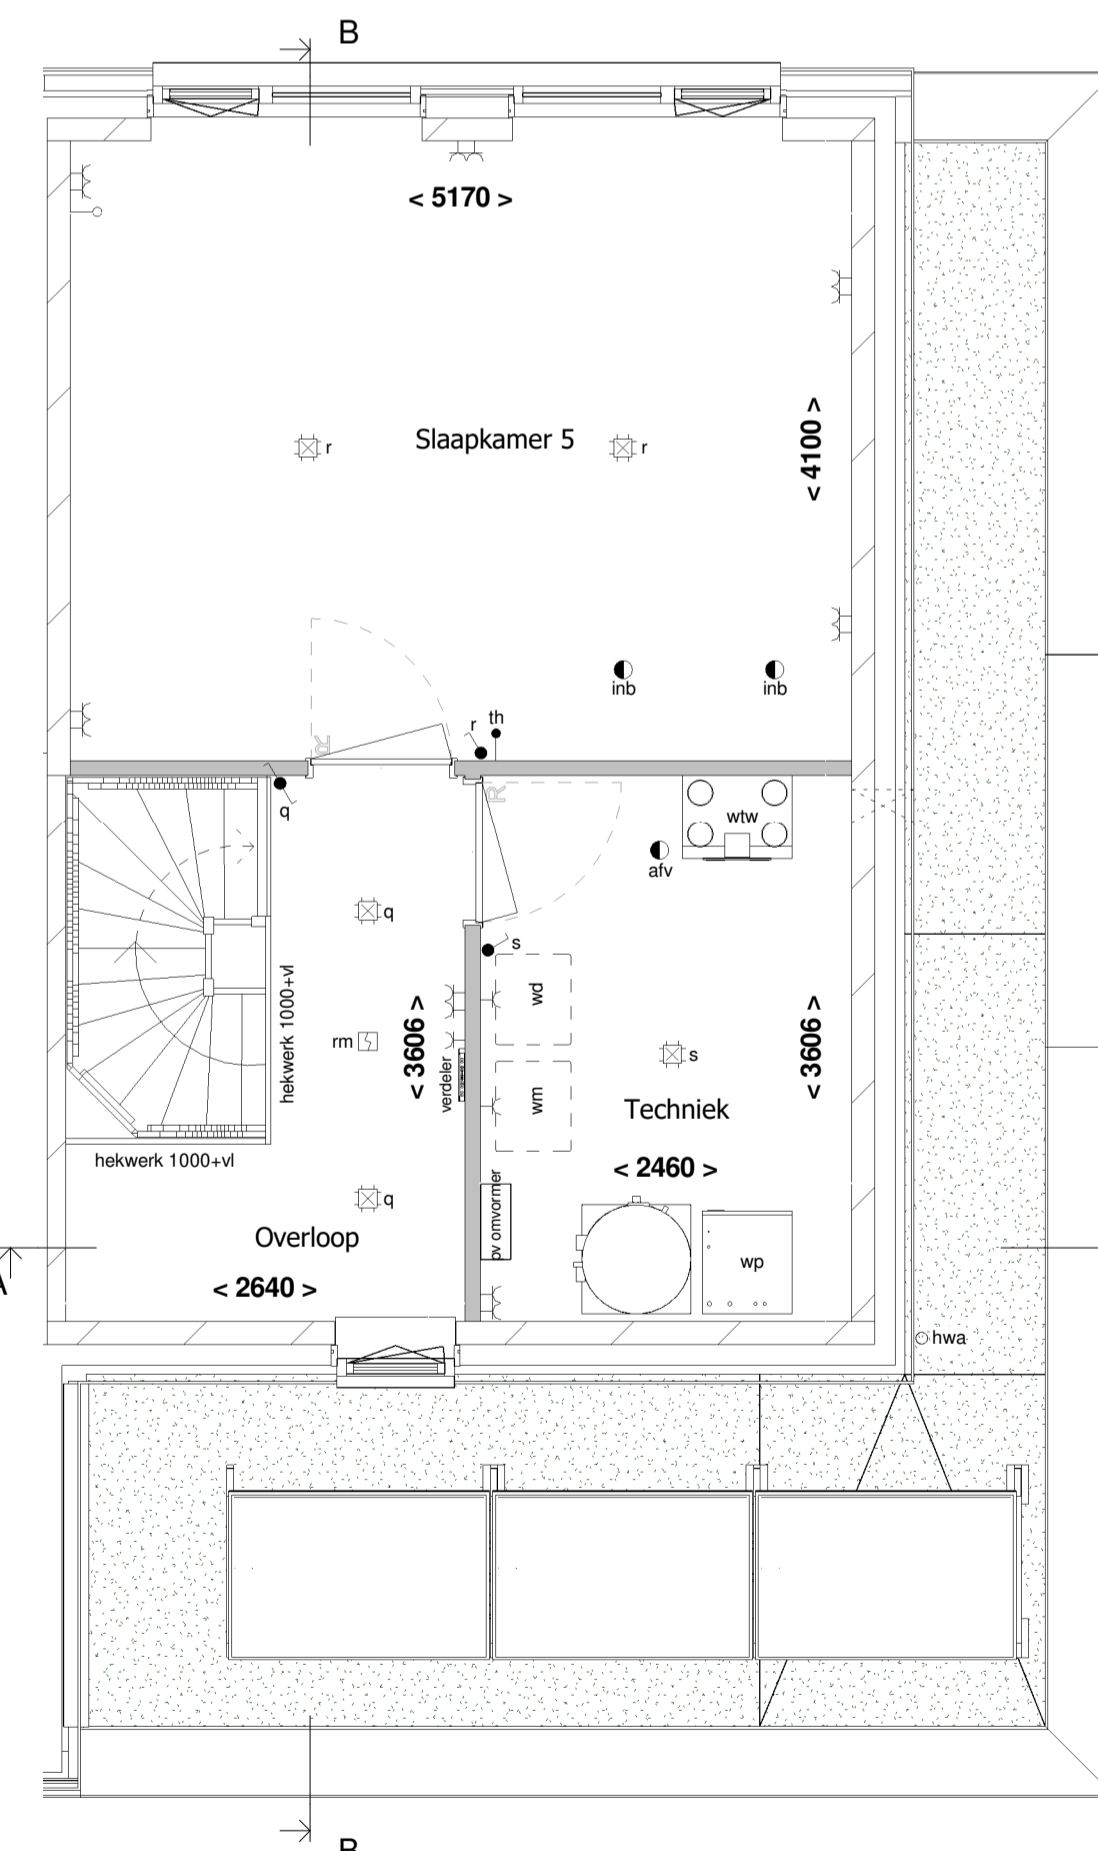

2e Verdieping  
1 : 50

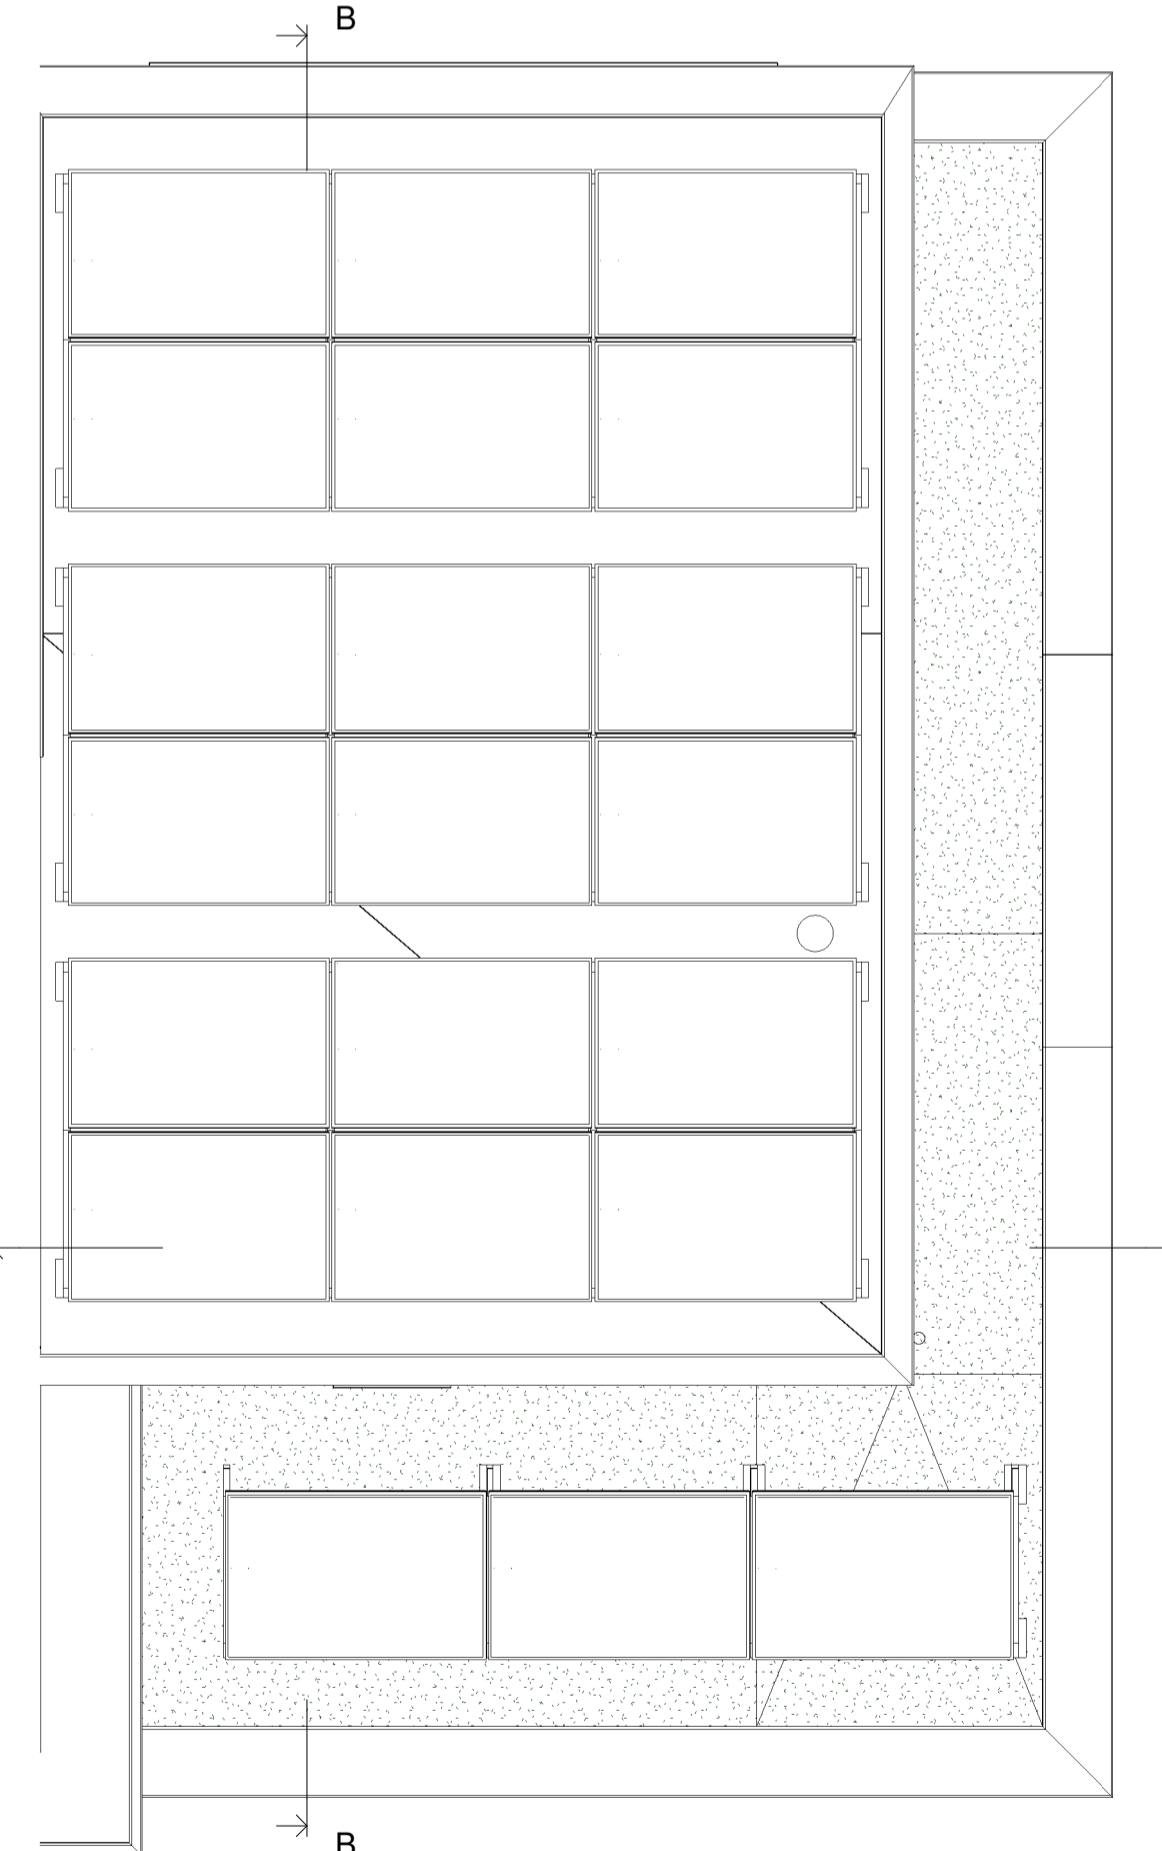


Dakoverzicht  
1 : 50

Voor accord d.d.:  
De verkrijger(s):

Er kunnen geen rechten worden ontleend aan de volgende op deze tekening aanwezige zaken:

- Afzet impressies en 3D weergaves
- Schakeltekening en inrichting openbaar gebied
- Gevelbeschrijving van overblijvend andere op deze tekening aangegeven bebouwing
- Weergaves van aangrenzende bebouwing zoals bouwmuren, optionele uitbouwen, etc. zijn mogelijk aan veranderingen onderhevig.
- Profielen en aantal PV panelen

De op tekening aangegeven maatvoeringen zijn in millimeters, excl. (strand) afwerkingen en kunnen in de praktijk afwijken.  
De plattegronden zijn qua maatvoering niet geschikt voor opdrachten door koper aan derden.

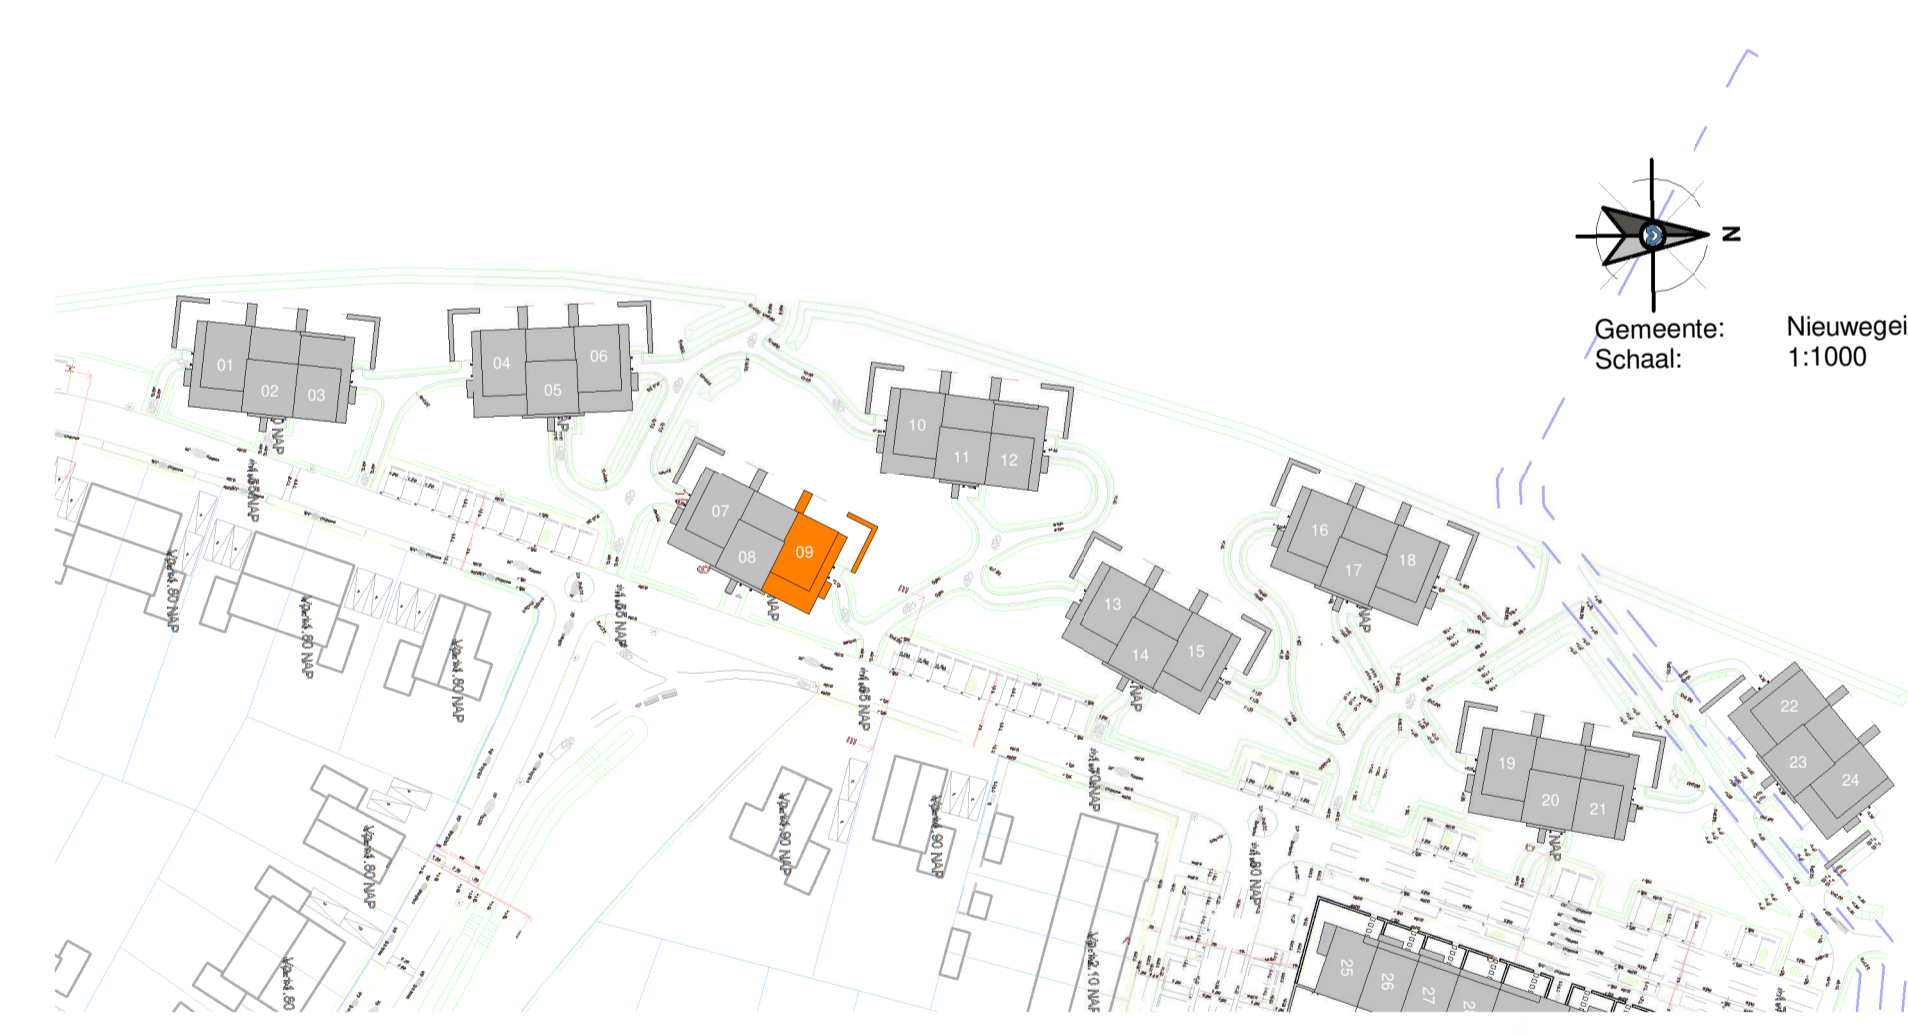

Gemeente: Nieuwegein  
Schaal: 1:1000

# RIJNDAEL

WONEN IN DE KASTEELTUIN VAN UTRECHT

Type: 6  
Blok: C

**Ufkes**  
een VolkerWessels onderneming  
Boogschutterstraat 44, 7324 BA APELDOORN  
T +31 (0)55 578 84 41  
E ufkes@ufkeswessels.com  
I https://www.ufkesapeldoorn.nl  
KvK nr. 08040791

project: Boomgaard 24 woningen te Nieuwegein  
onderdeel: Verkoop bouwnummer 09  
opdr.gave: V.o.f. ontwikkelingscombinatie BPD/KWP Rijnhuizen

getak.: TDC	schaal: 1:50 / 1:100	proj. nr.: 19023	blad: 400-009
datum: 15-11-2022	formaat: A3L 1051*594mm		

status: Definitief  
Correspondentieadres: Postbus 495 7300 AL Apeldoorn  
© Deel tekening is eigendom van Bouwmaatschappij Rijk Apeldoorn en mag niet worden verspreid of anderszins openbaar gemaakt, verspreiding of anderszins openbaar maken is strafbaar.