





Voorgevel  
1 : 100




Achtergevel  
1 : 100

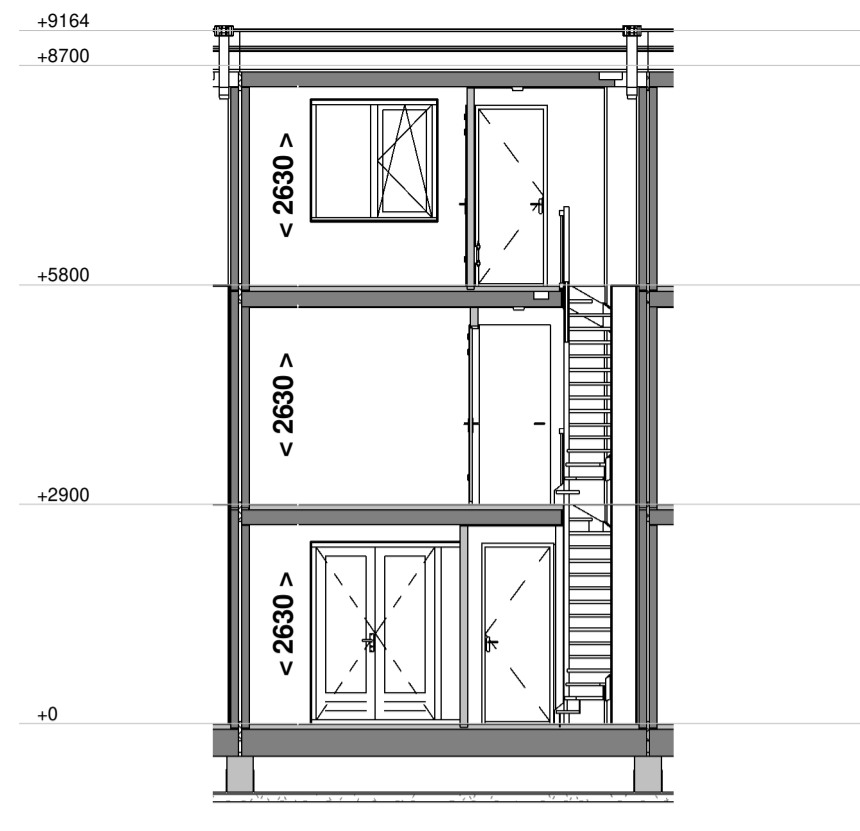

Doorsnede A - A  
1 : 100

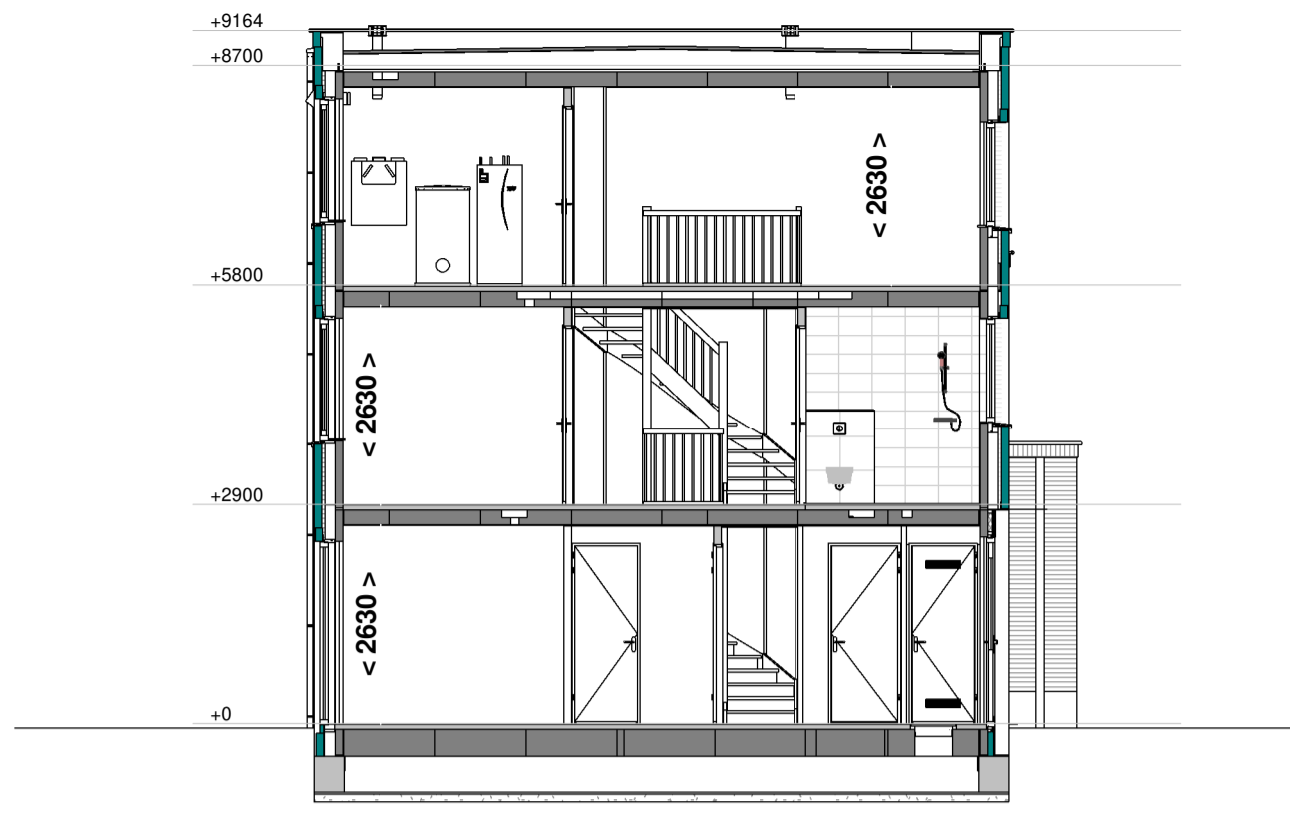

Doorsnede B - B  
1 : 100

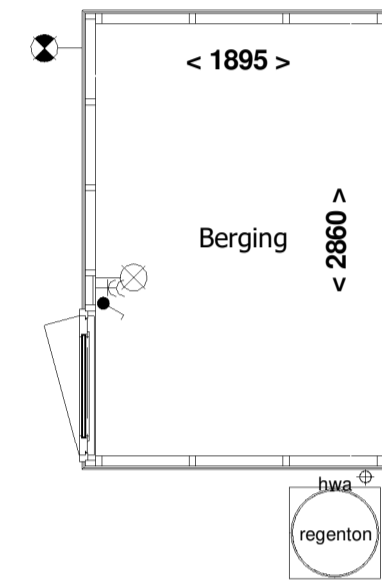


Berging  
1 : 50




Voorgevel berging  
1 : 100



Linker zijgevel berging  
1 : 100

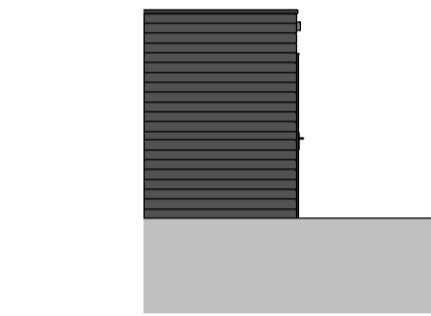

Achtergevel berging  
1 : 100

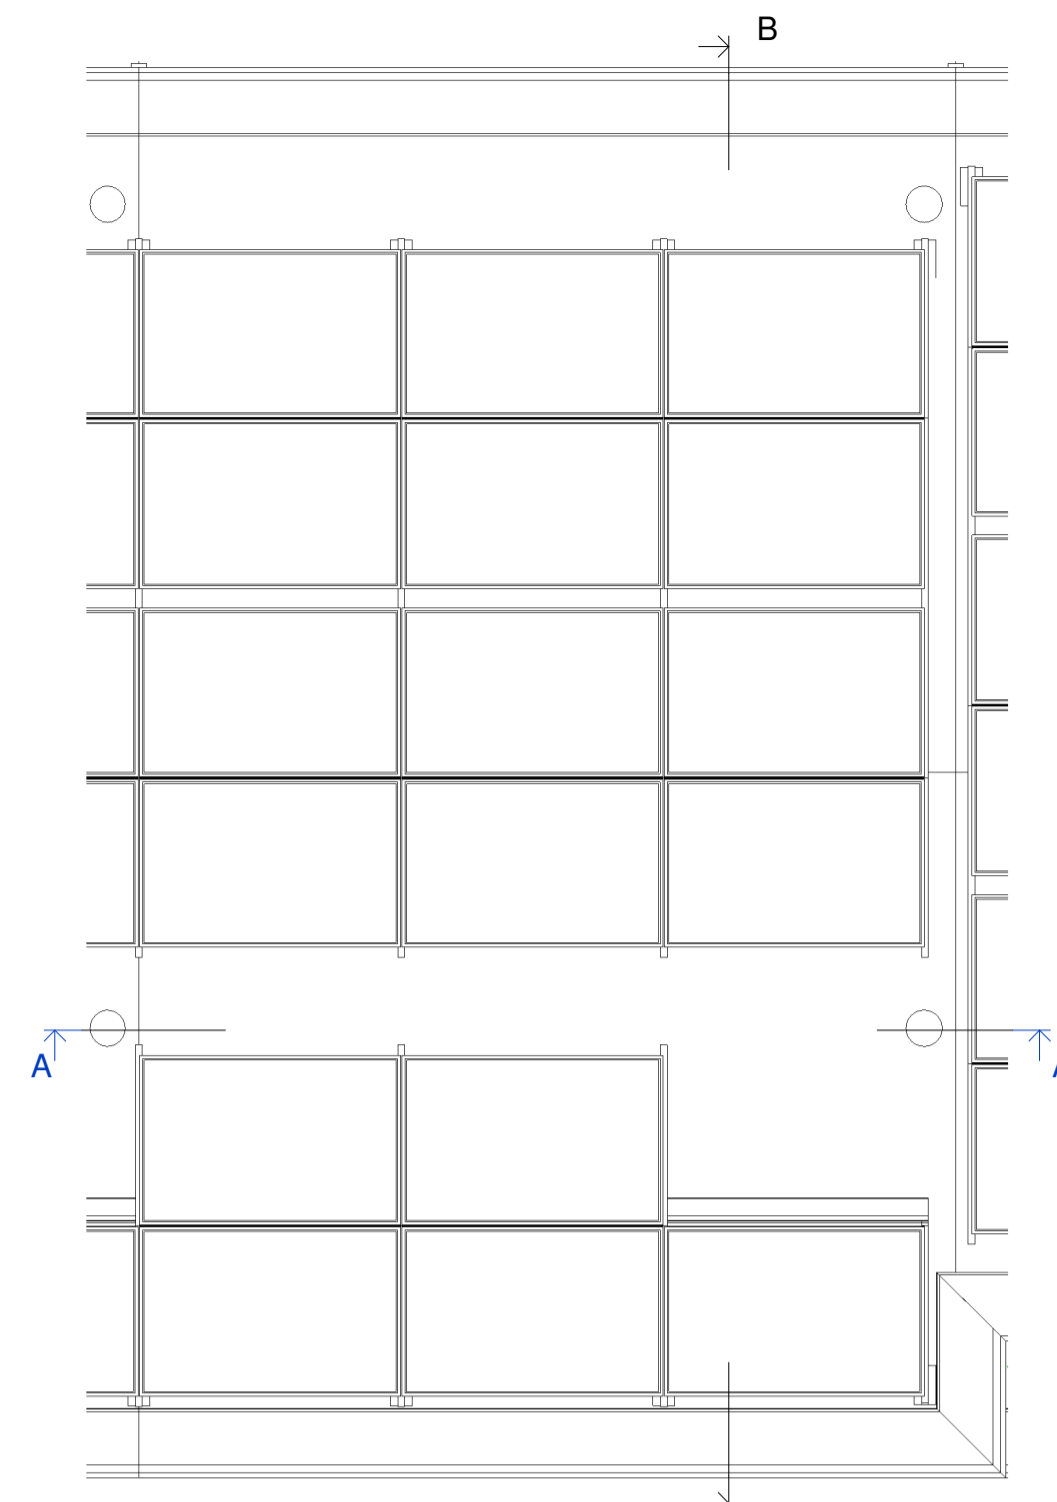

Het aantal PV-panelen is indicatief. Het totaal geïnstalleerd vermogen, zal volgens energieberekening uitgevoerd worden

Dakoverzicht  
1 : 50

### RENVOOI:


- schakelaar enkelpolig
  - lichtsterkte regelaar (dimmer)
  - schakelaar tweepolig
  - mv driefasenschakelaar
  - serieschakelaar
  - wisselschakelaar
  - trekschakelaar
  - kruisschakelaar
  - centraaldoos
  - wandaansluitpunt verlichting
  - wandaansluitpunt verlichting buiten
  - verlichtingsarmatuur waterdicht
  - wandcontactdoos enkel geaard
  - wandcontactdoos dubbel geaard verticaal
  - wandcontactdoos dubbel geaard horizontaal
  - contactdoos 3 fasen nul en aarde
  - bedrade leiding
  - gevelmetselwerk
  - lichte scheidingswand
  - kalkzandsteen
  - draai-kiepraam
  - kiepraam
  - verdelers vloerverwarming (afmetingen indicatief)
  - elektrische radiator (afmetingen indicatief)
  - inbouwsteen mus
  - inbouwsteen gierzwaluw
  - insectenblok
  - muurrooster t.b.v. toevoer ventilatie
  - CO2 sensor
  - RH sensor
  - RF sensor
  - aansluitpunt centrale antenne installatie
  - bedraad perlix aansluiting t.b.v. koken
  - 230V voeding tbv hoofdbediening mv
  - telecom aansluiting
  - thermostaat
  - water aansluiting
  - loze leiding
  - centraal aardpunt
  - bel
  - drukknop bel
  - rookmelder gekoppeld
  - mechanische ventilatie uit de wand
  - afzuigpunt
  - inblaaspunt
  - prefab beton
  - prefab beton stabiliteitswand
  - houtskeletbouw wand
  - ventilatierooster op het glas paneel
  - Indelingen van sanitaire ruimtes, keuken en plaatsbepaling technische onderdelen zijn indicatief!
  - wk wasemkap
  - wm wasmachine
  - vw vaatwasser
  - wd wasdroger
  - ov oven
  - kk koelkast
  - k koudwater
  - w warmwater
- INSTALLATIES:** Positie van de installaties zijn indicatief

Voor akkoord d.d.:  
De verkrijger(s):


Er kunnen geen rechten worden ontleend aan de volgende op deze tekening aanwezige zaken:

- Antal-impressies en 3D weergaves
- Situatietekening en inrichting openbaar gebied
- Gevelaanzichten van eventueel andere op deze tekening aangegeven bebouwing
- Weergaves van aangrenzende bebouwing zoals bouwmuren, optionele uitbouwen, etc. zijn mogelijk aan veranderingen onderhevig.
- Posities en aantal PV panelen


De op tekening aangegeven matvoeringen zijn in millimeters, excl. (wand-) afwerkingen en kunnen in de praktijk afwijken. De plattegronden zijn qua maatvoering niet geschikt voor opdrachten door koper aan derden.

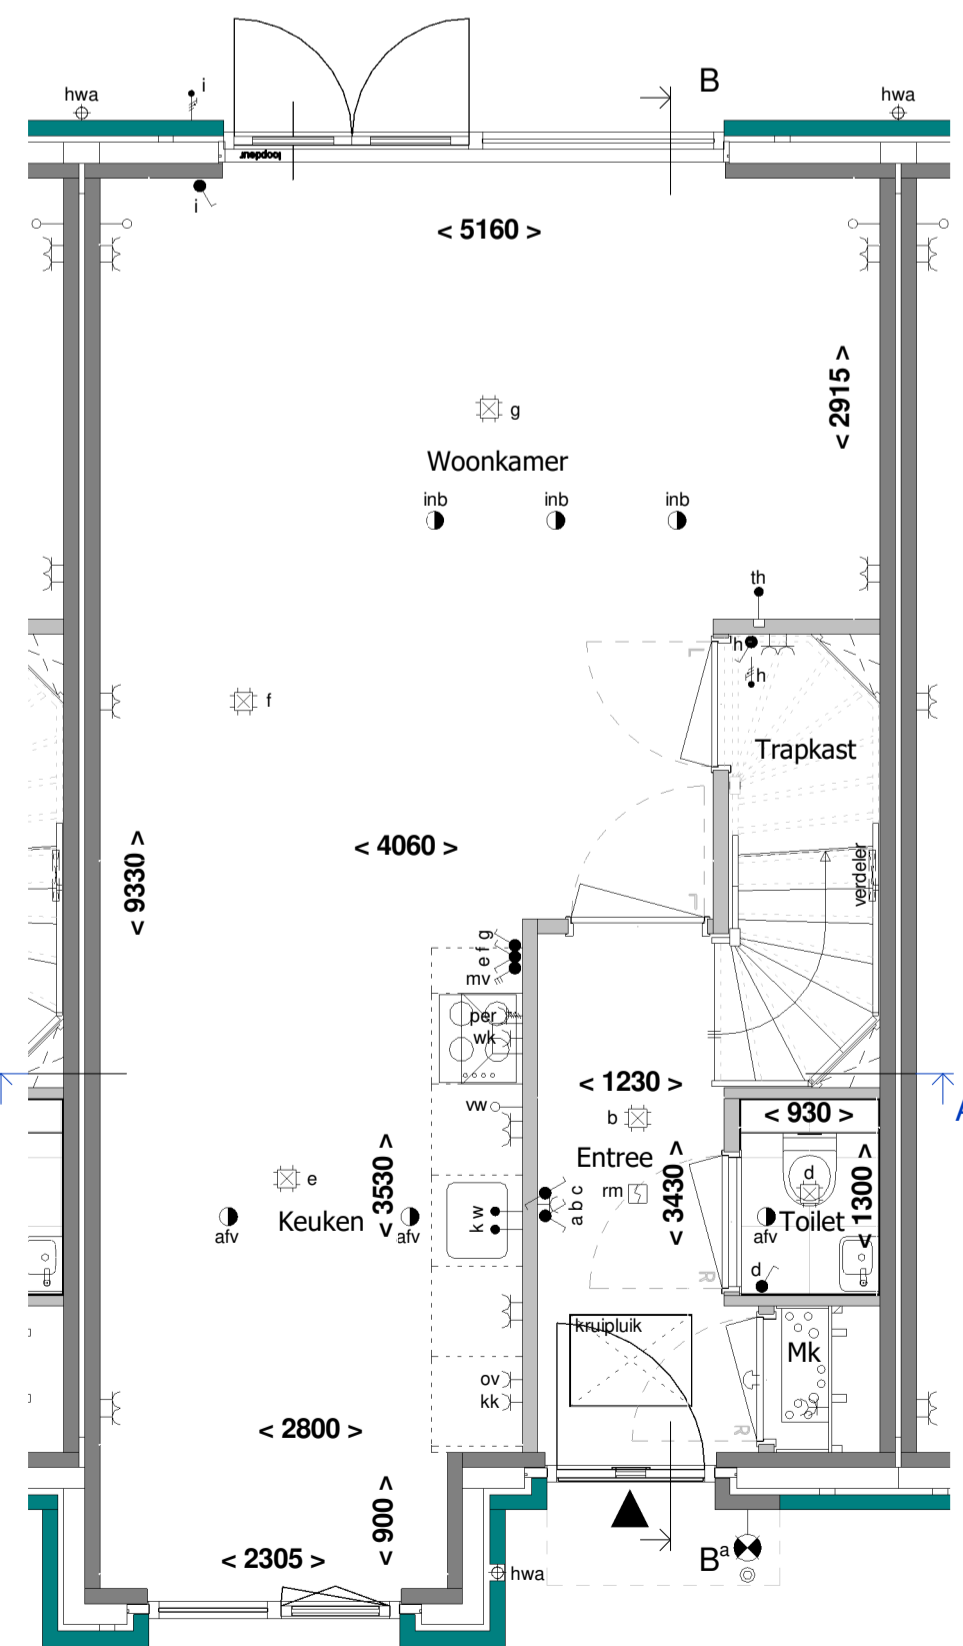


Begane grond  
1 : 50

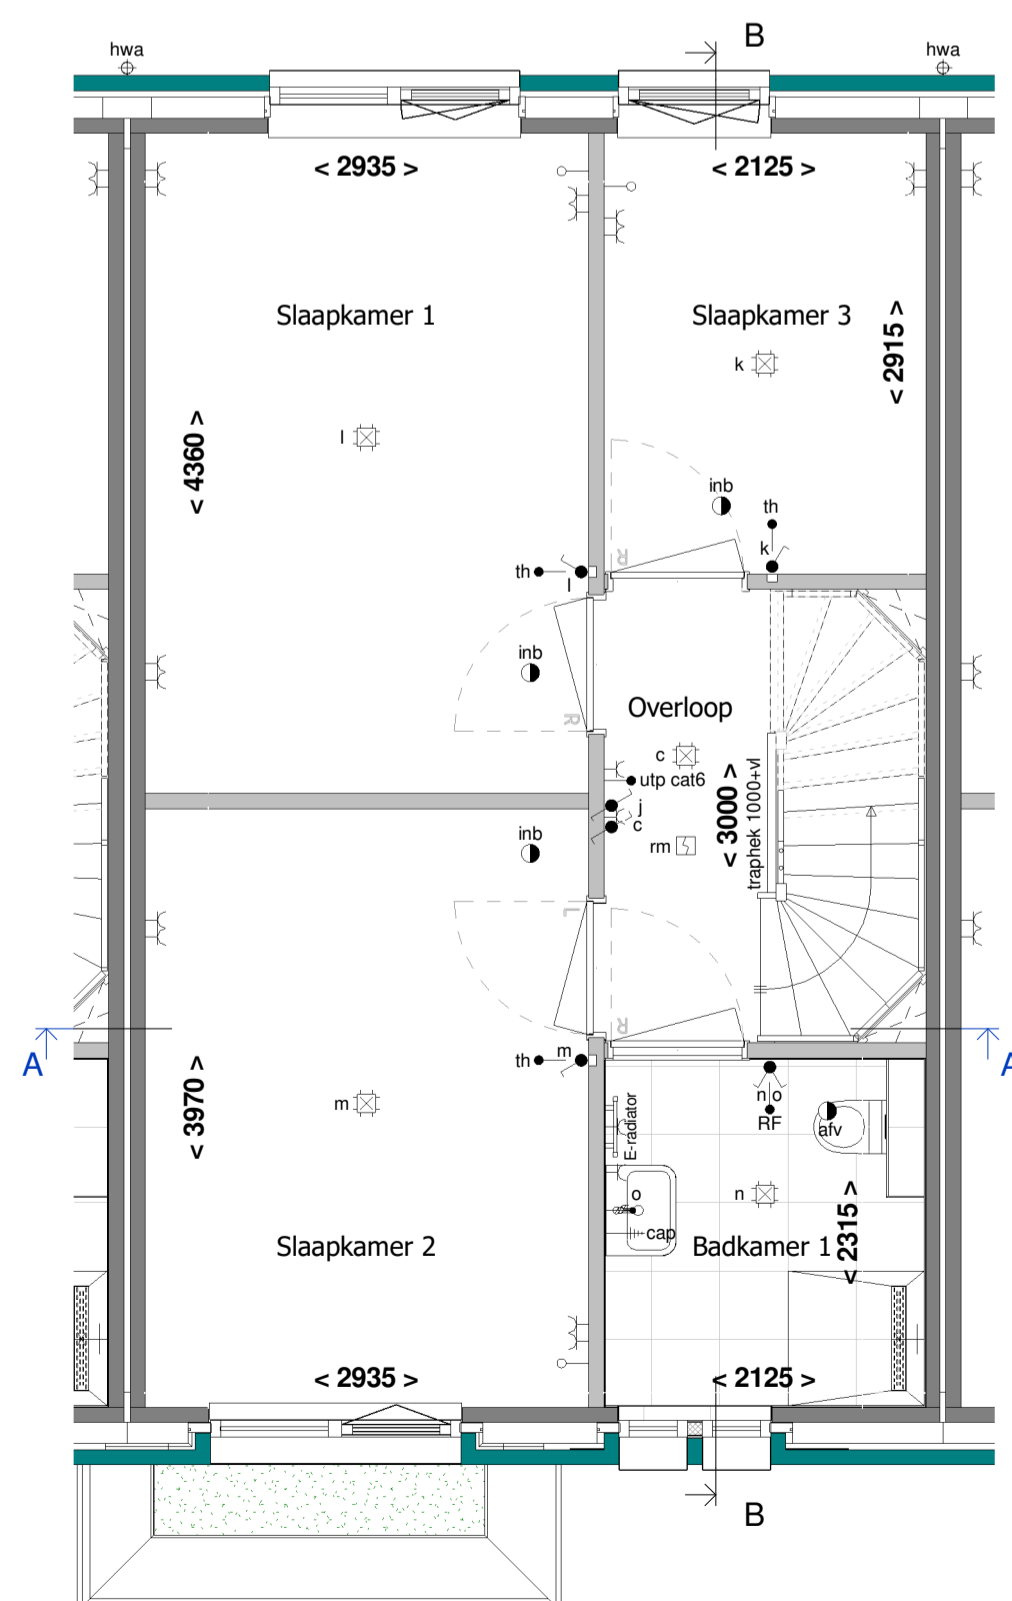

1e Verdieping  
1 : 50

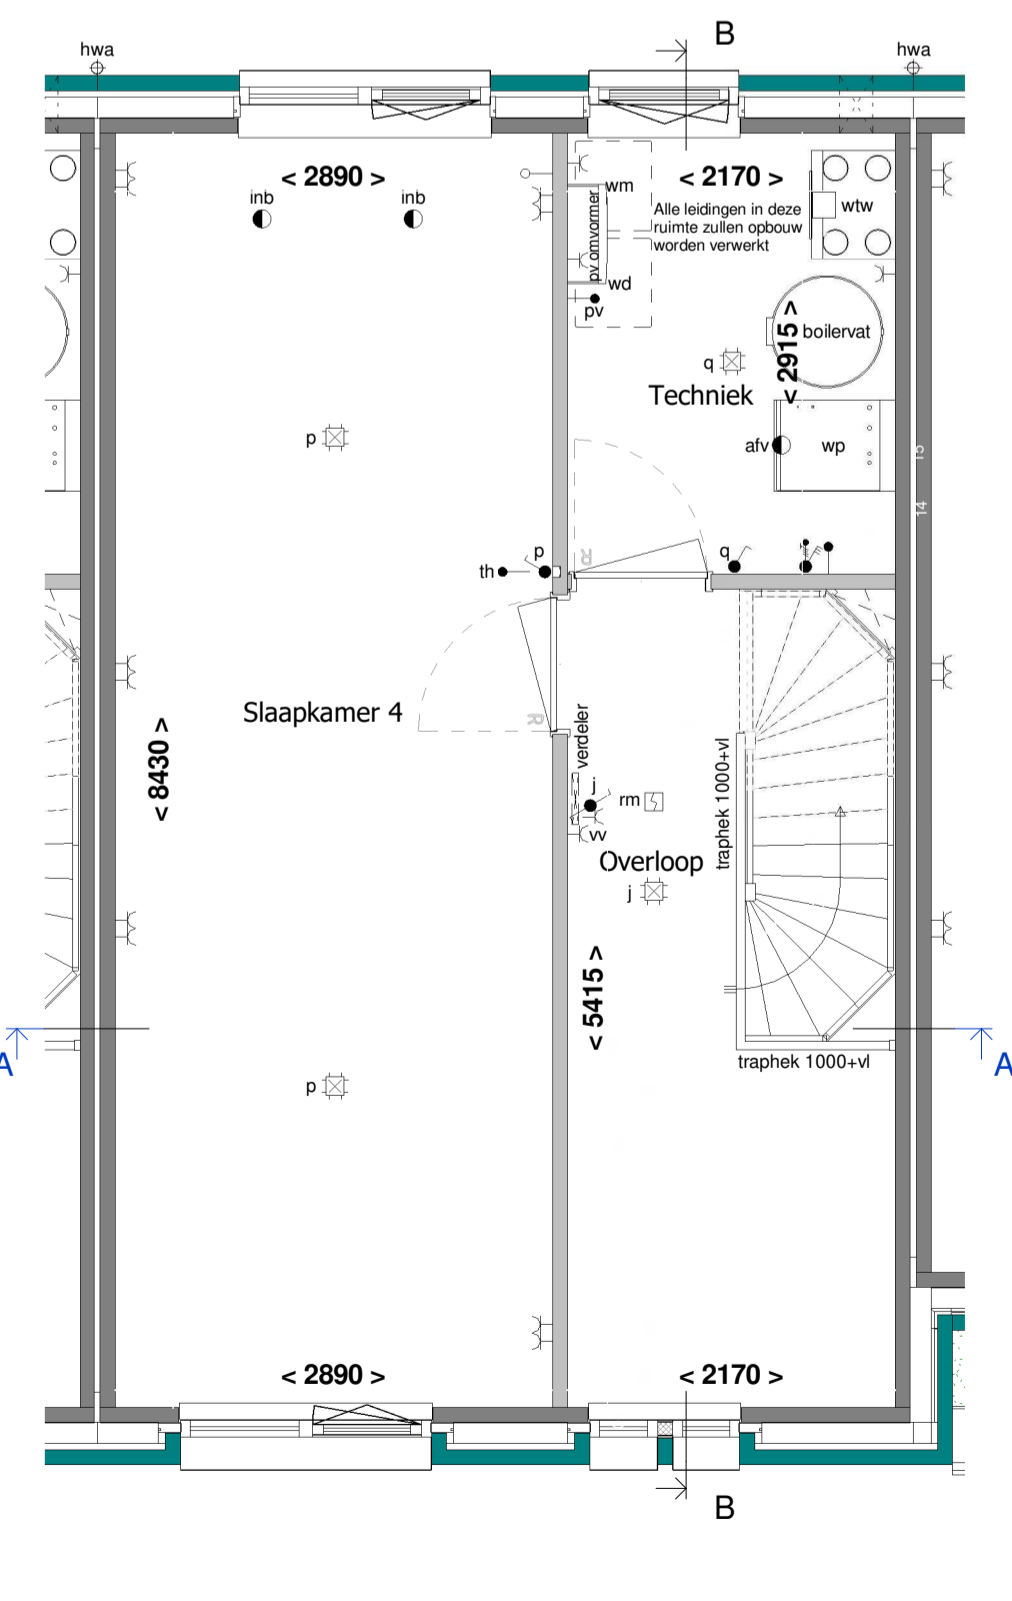

2e Verdieping  
1 : 50

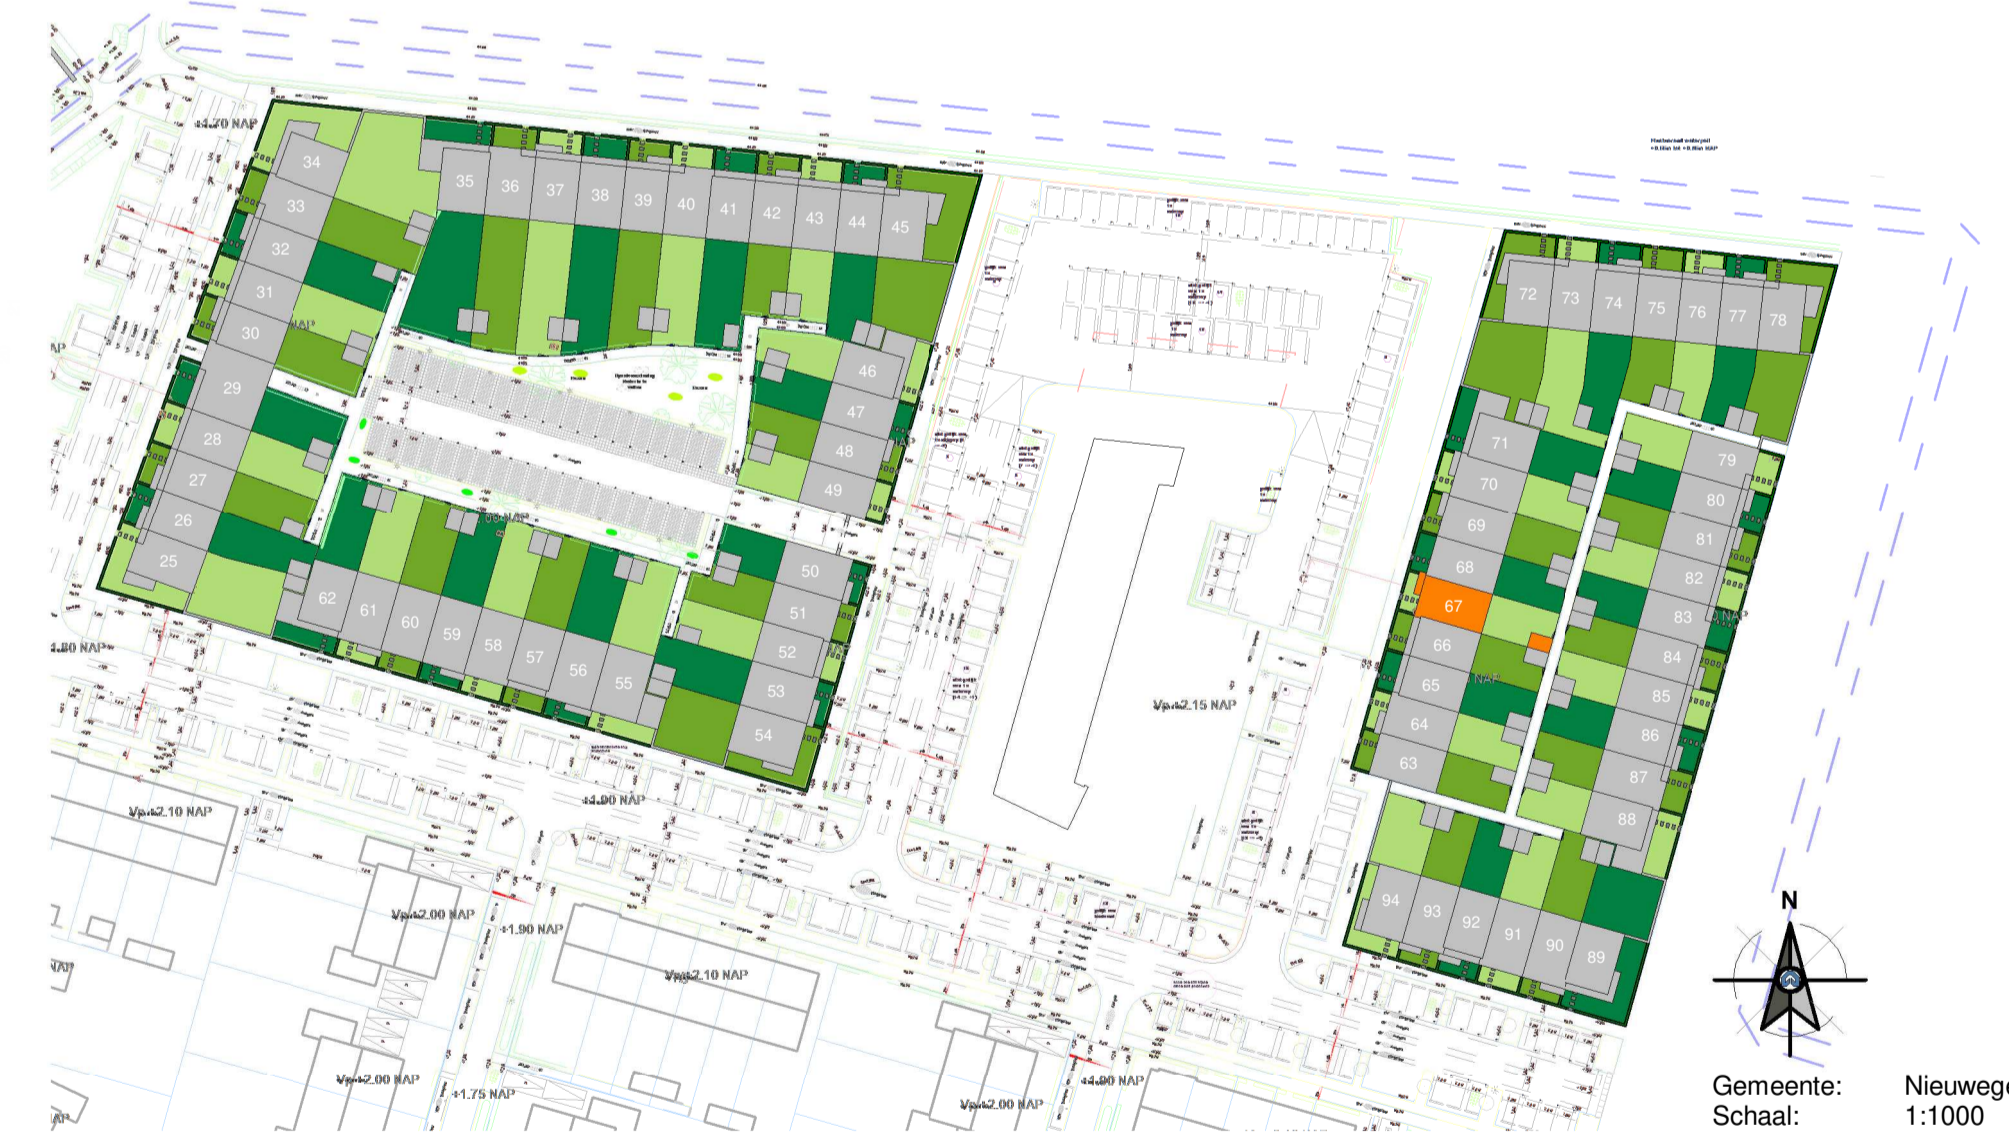

Gemeente: Nieuwegein  
Schaal: 1:1000

# RIJNDAEL

WONEN IN DE KASTEELTUIN VAN UTRECHT

Type: A1se

Blok: N

revisie nr.: omschrijving:

datum: door:

**Ufkes**  
een VolkeWessels onderneming  
Boogschutterstraat 44, 7324 BA APELDOORN  
T +31 (0)55 578 84 41  
E ufkes@volkewessels.com  
I https://www.ufkeswoningbouw.nl  
KvK-nr. 08040761

project:	Parklaan 70 woningen te Nieuwegein
onderdeel:	Verkoop bouwnummer 67
opdr.gever:	V.o.f. ontwikkelingscombinatie BPD/KWP Rijnhuizen
getek.:	PMN
schaal:	1:50/1:100
proj. nr.:	19023
datum:	15-11-2022
format:	A1 841x594mm
blad:	400-067

status: Definitief

Correspondentieadres:  
Postbus 485 7300 AL Apeldoorn

versie: 2022-1

© De afbeelding is auteursrechtelijk beschermd. Het kopiëren of verspreiden van deze afbeelding is strafbaar.