





Voorgevel  
1 : 100


Achtergevel  
1 : 100

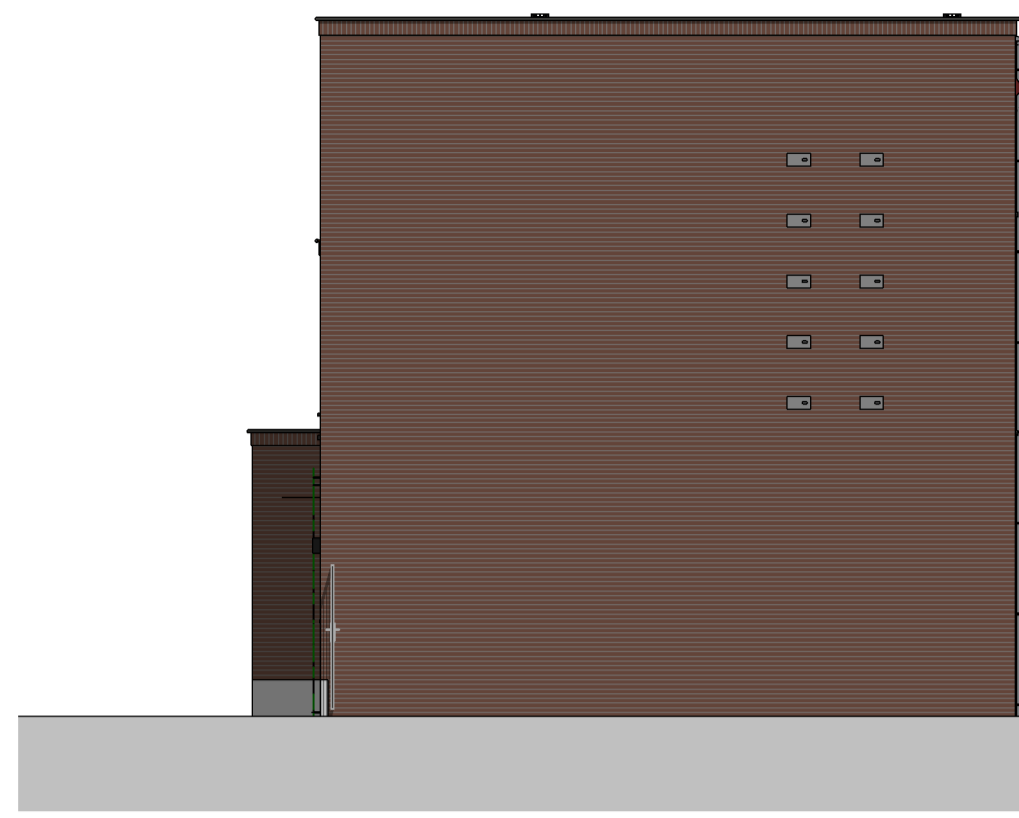


Rechter zijgevel  
1 : 100

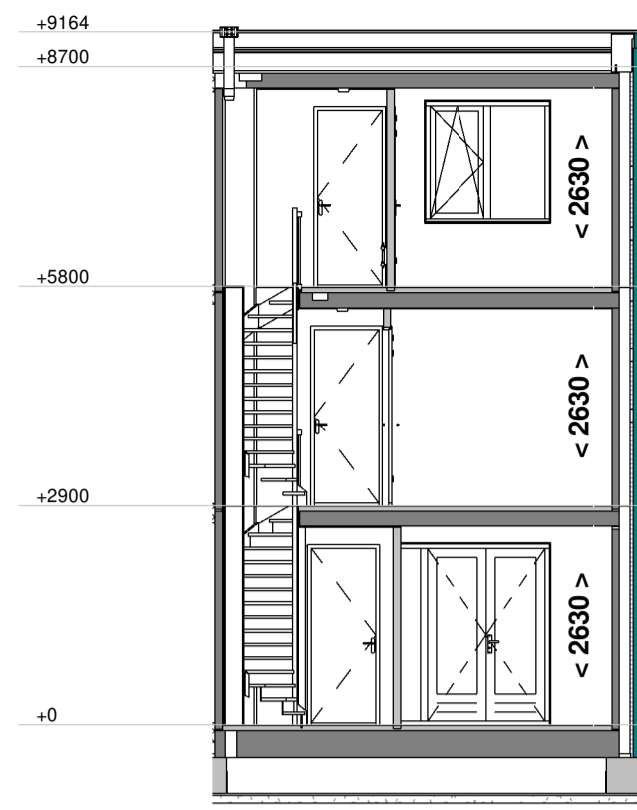


Doorsnede A - A  
1 : 100

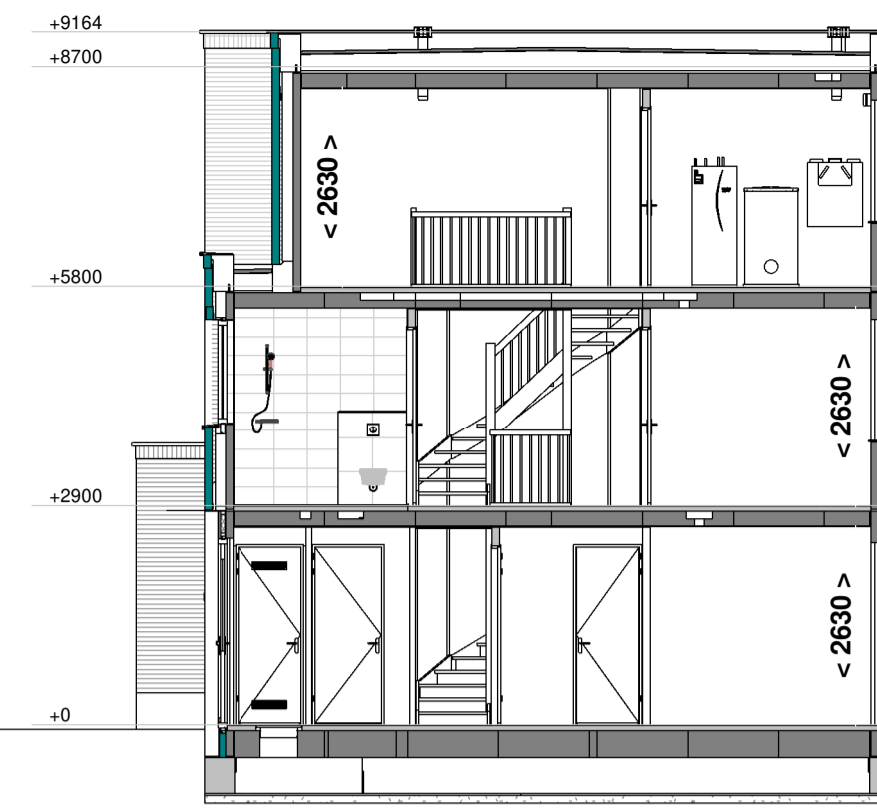


Doorsnede B - B  
1 : 100

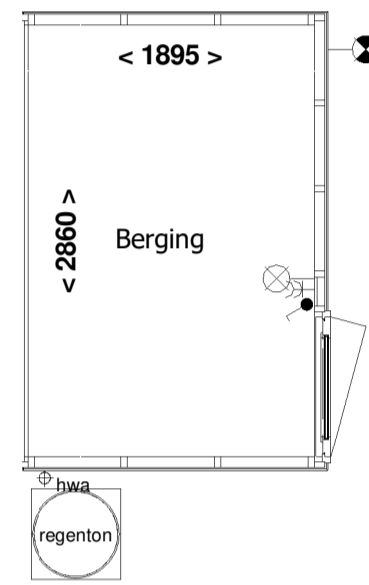

Berging  
1 : 50

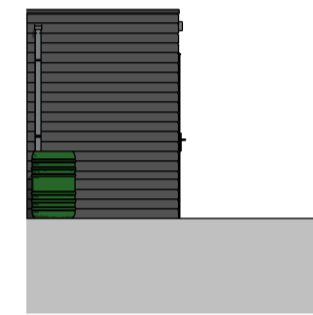

Voorgevel berging  
1 : 100

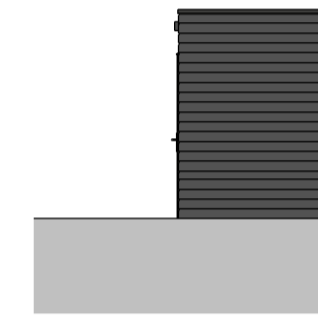

Achtergevel berging  
1 : 100



Rechter zijgevel berging  
1 : 100


**RENVOOI:**

- schakelaar enkelpolig
- lichtsterkte regelaar (dimmer)
- schakelaar tweepolig
- mv driefasenschakelaar
- serieschakelaar
- wisselschakelaar
- trekschakelaar
- kruisschakelaar
- centraaldoos
- wandaansluitpunt verlichting
- wandaansluitpunt verlichting buiten
- verlichtingsarmatuur waterdicht
- wandcontactdoos enkel geaard
- wandcontactdoos enkel waterdicht
- wandcontactdoos dubbel geaard verticaal
- wandcontactdoos dubbel geaard horizontaal
- contactdoos 3 fasen nul en aarde
- bedrade leiding
- CO2 sensor
- RH sensor
- RF sensor
- aansluitpunt centrale antenne installatie
- bedraad perlix aansluiting t.b.v. koken
- 230V voeding tbv hoofdbediening mv
- telecom aansluiting
- thermostaat
- water aansluiting
- loze leiding
- centraal aardpunt
- bel
- drukknoop bel
- rookmelder gekoppeld
- mechanische ventilatie uit de wand
- afzignpunt
- inblaaspunt
- pefab beton
- prefab beton stabiliteitswand
- houtskeletbouw wand
- ventilatierooster op het glas paneel
- Indelingen van sanitaire ruimtes, keuken en plaatsbepaling technische onderdelen zijn indicatief!
- wk wasemkap
- wm wasmachine
- vw vaatwasser
- wd wasdroger
- ov oven
- kk koelkast
- k koudwater
- w warmwater
- verdeler vloerverwarming (afmetingen indicatief)
- elektrische radiator (afmetingen indicatief)
- inbouwsteen mus
- inbouwsteen gierzwaluw
- insectenblok
- muurrooster t.b.v. toevoer ventilatie
- draai-kiepraam
- kiepraam

**Voor akkoord d.d.:**  
**De verkrijger(s):**

Er kunnen geen rechten worden ontleend aan de volgende op deze tekening aanwezige zaken:  
 - Aantal impressies en 3D weergaves  
 - Situatietekening en inrichting openbaar gebied  
 - Gevelaanzichten van eventueel andere op deze tekening aangegeven bebouwing  
 - Weergaves van aangrenzende bebouwing zoals bouwmuren, optionele uitbouwen, etc. zijn mogelijk aan veranderingen onderhevig.  
 - Posities en aantal PV panelen


De op tekening aangegeven maatvoeringen zijn in millimeters, excl. (wand-) afwerkingen en kunnen in de praktijk afwijken.  
 De plattegronden zijn qua maatvoering niet geschikt voor opdrachten door koper aan derden.

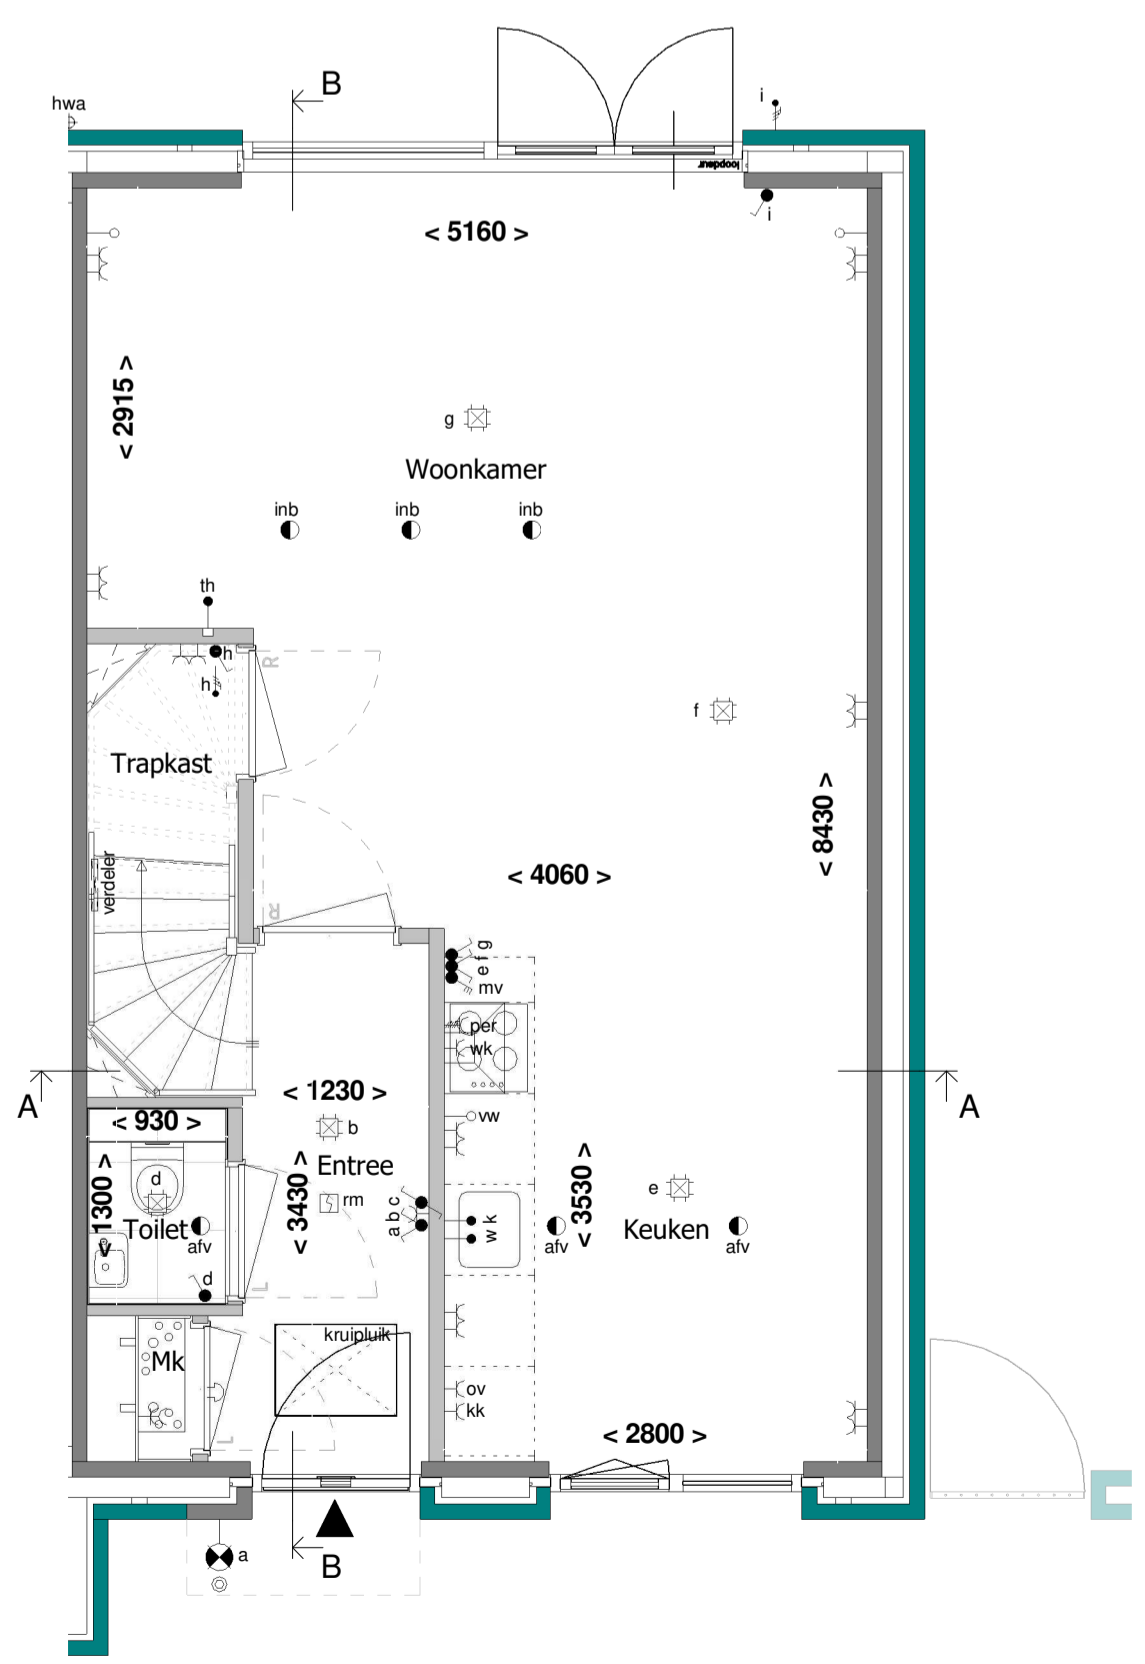


Begane grond  
1 : 50



1e Verdieping  
1 : 50

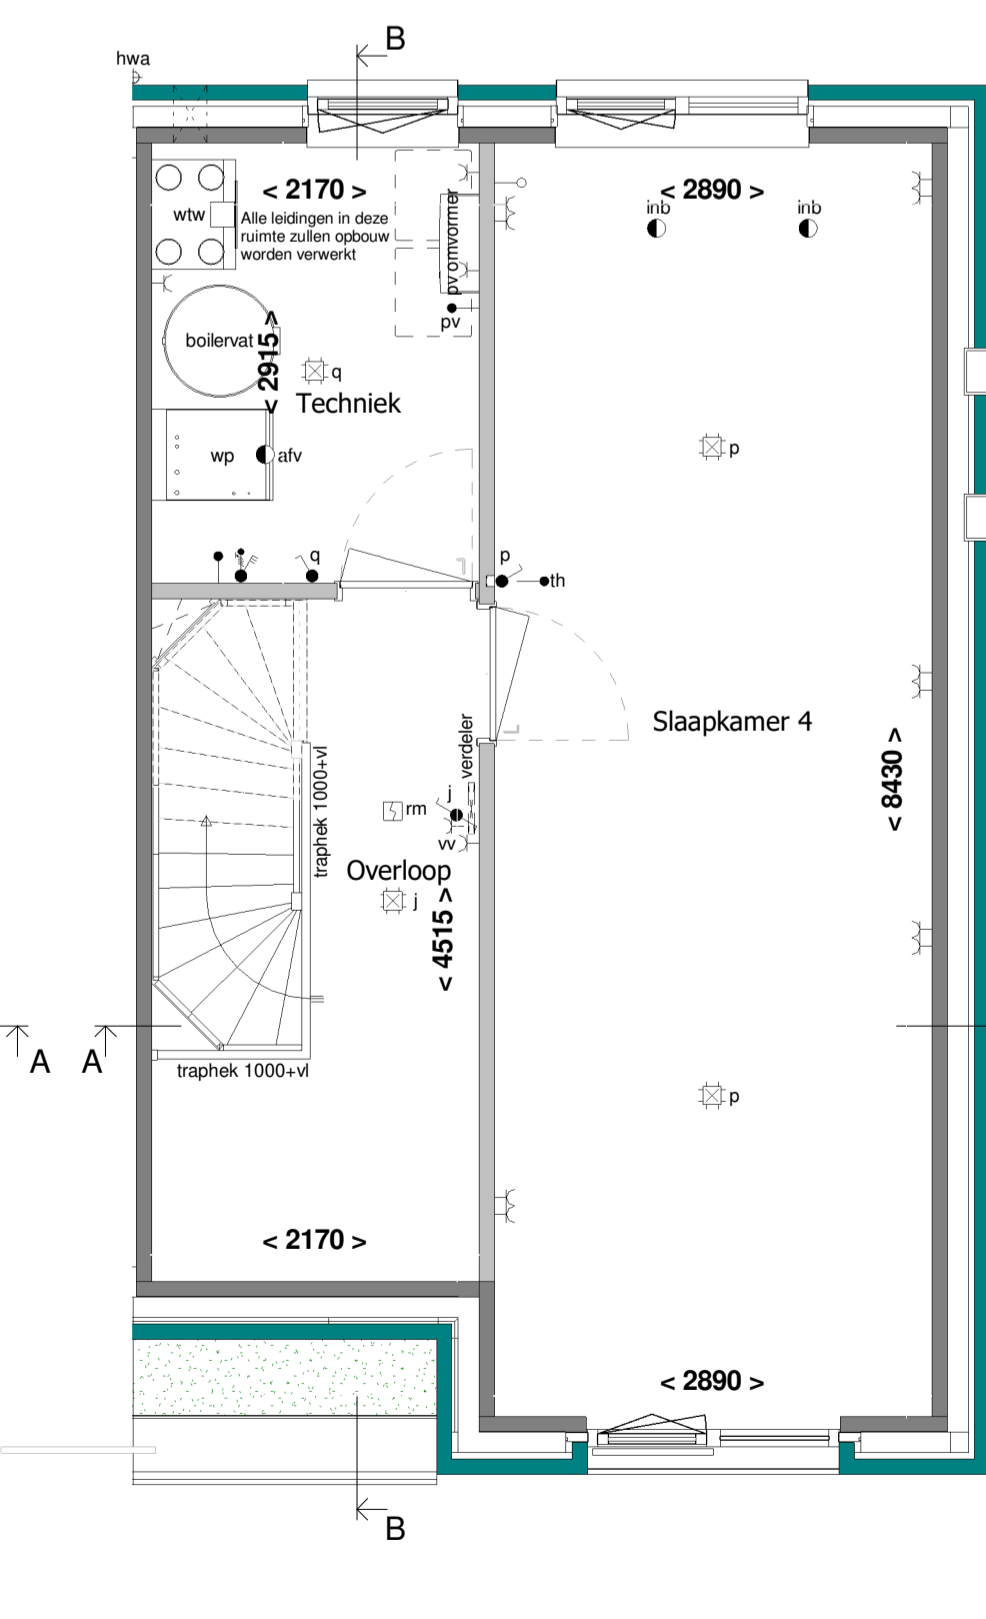


2e Verdieping  
1 : 50

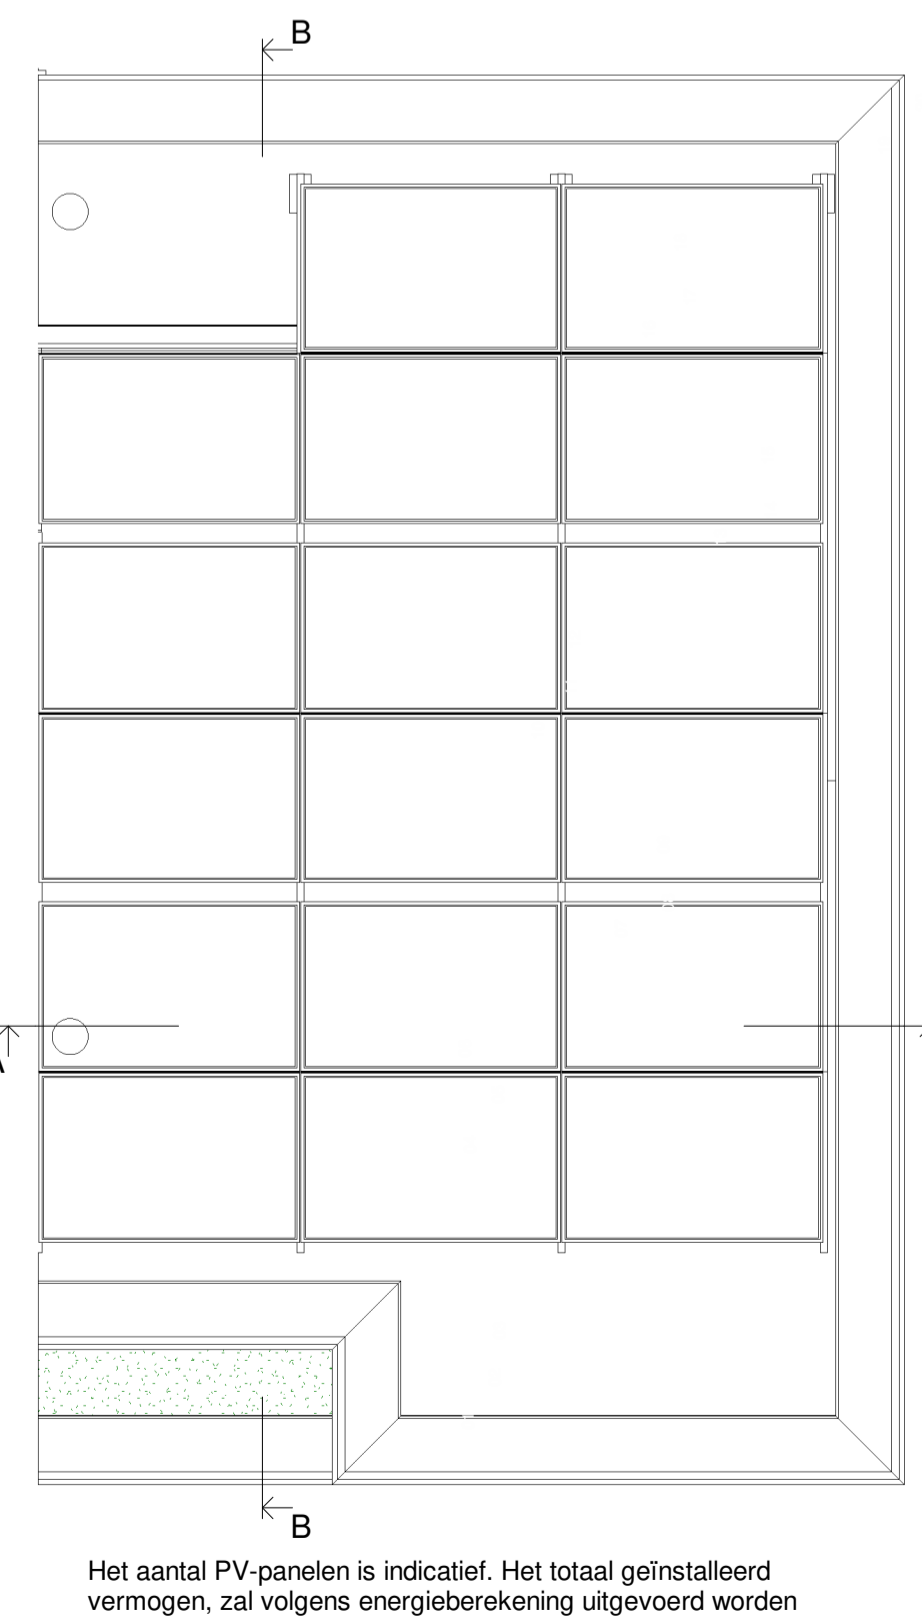

Dakoverzicht  
1 : 50

Het aantal PV-panelen is indicatief. Het totaal geïnstalleerd vermogen, zal volgens energieberekening uitgevoerd worden

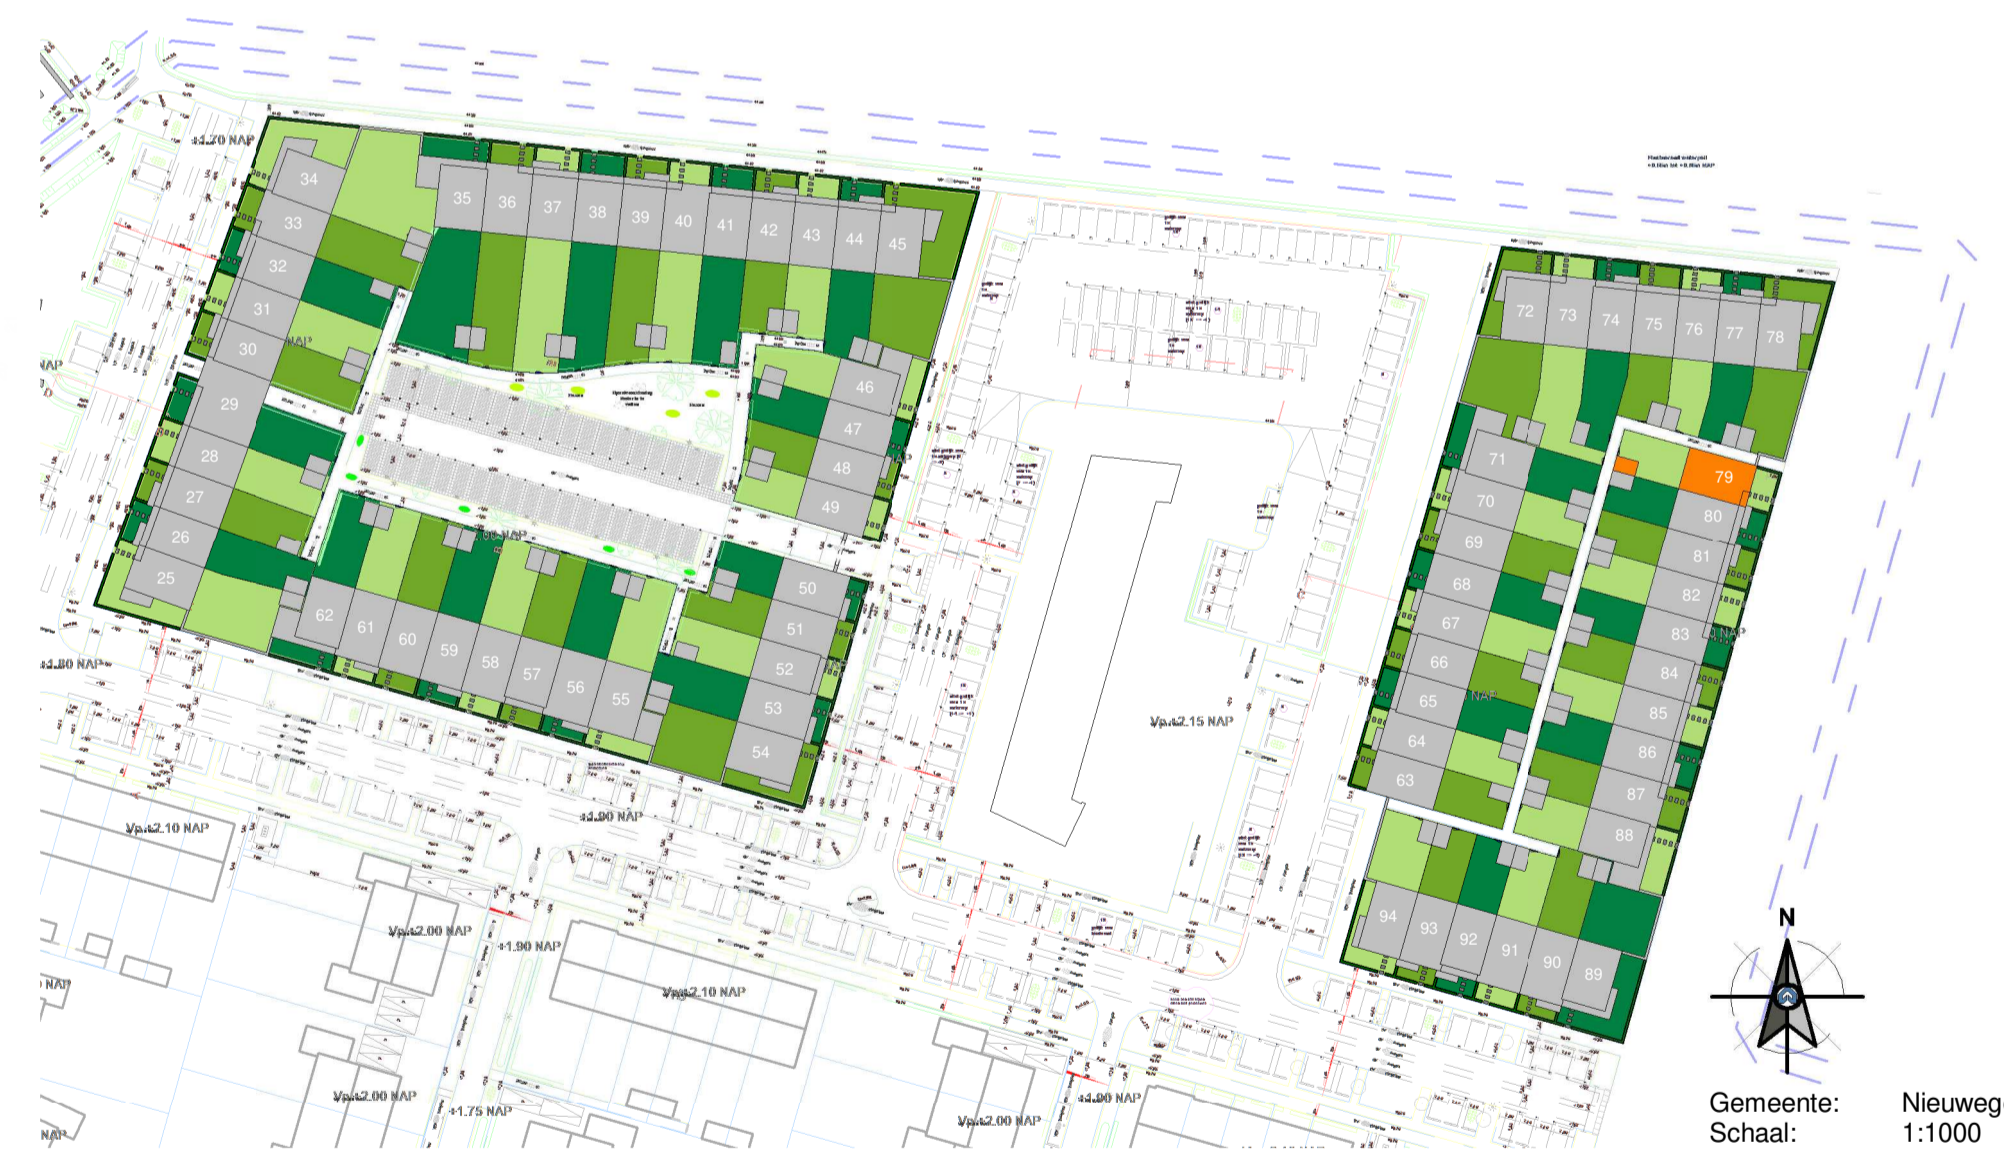

Gemeente: Nieuwegein  
Schaal: 1:1000

# RIJNDAEL

WONEN IN DE KASTEELTUIN VAN UTRECHT

Type: A6  
Blok: P

**Ufkes**  
 een VolkeWessels onderneming  
 Boogschutterstraat 44, 7324 BA APELDOORN  
 T +31 (0)55 578 84 41  
 E ufkes@volkewessels.com  
 https://www.ufkeswv.nl  
 KvK-nr. 08040761

project:	Parklaan 70 woningen te Nieuwegein		
onderdeel:	Verkoop bouwnummer 79		
opdr.gever:	V.o.f. ontwikkelingscombinatie BPD/KWP Rijnhuizen		
getek.:	PMN	schaal:	1:50/1:100
datum:	15-11-2022	formaat:	A1 841x594mm
proj. nr.:	19023	blad:	400-079

status: Definitief

Correspondentieadres:  
Postbus 485 7300 AL Apeldoorn

© De afbeelding is auteursrechtelijk beschermd. Het kopiëren van deze tekening is strafbaar.