




Begane grond R440 1 : 100

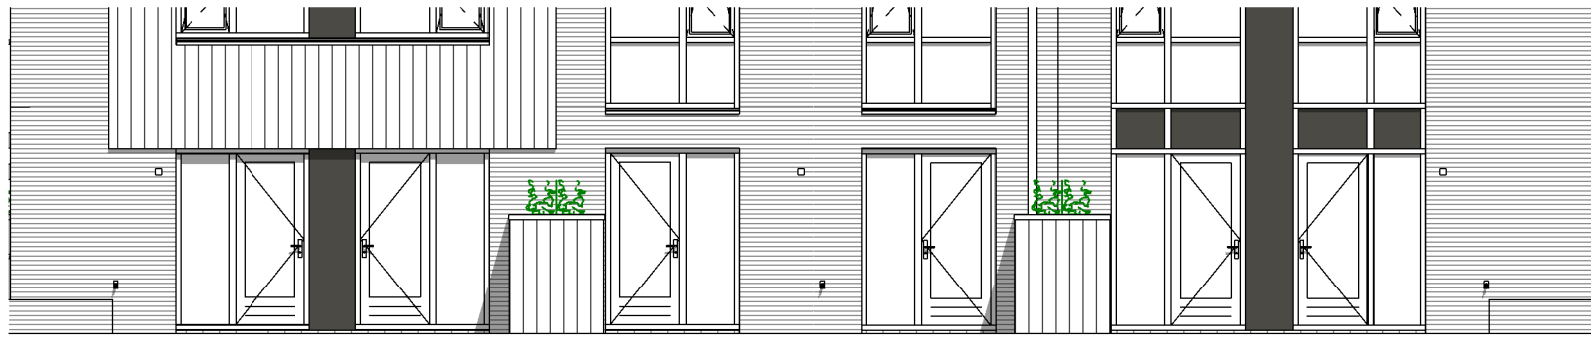


Achtergevel R440 1 : 100

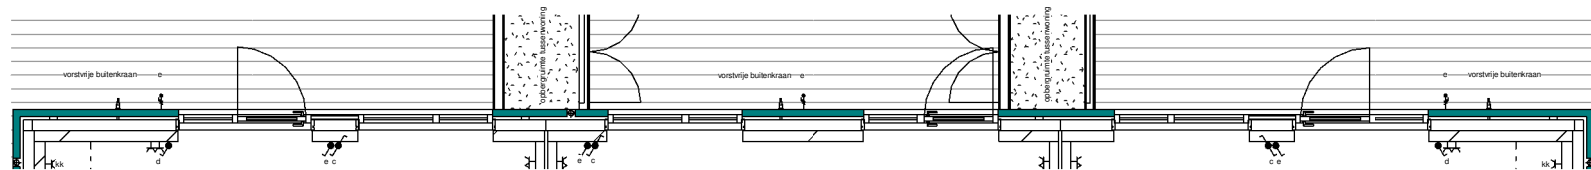


Begane grond R441 1 : 100

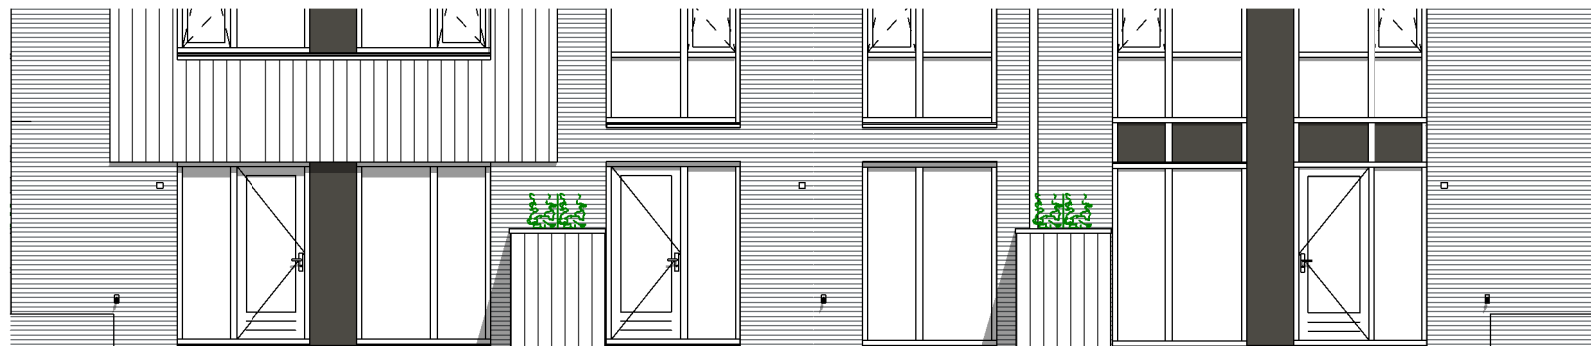

Achtergevel R441 1 : 100

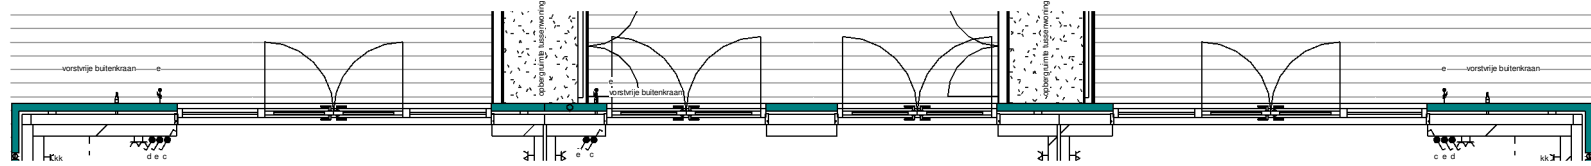

Begane grond R442 1 : 100

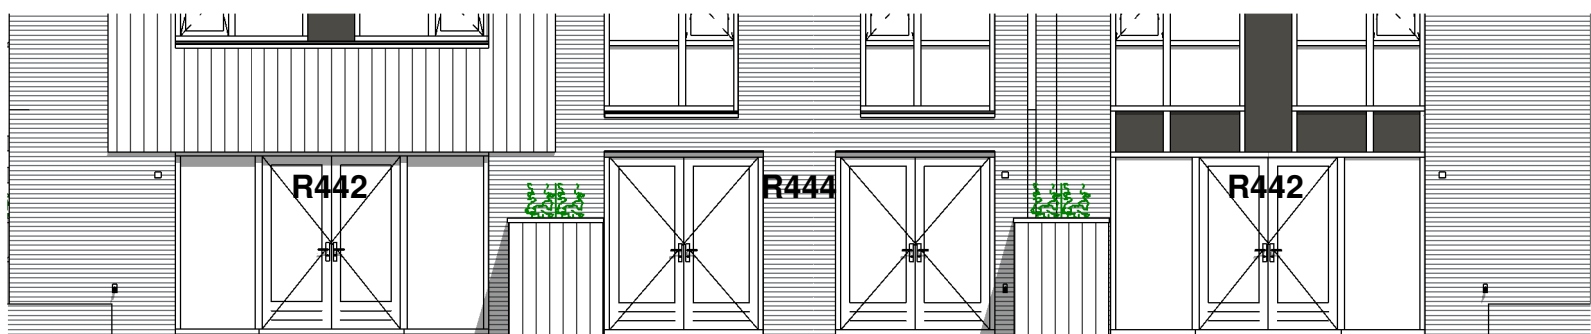

Achtergevel R442 - R444 1 : 100

Optie R442 niet van toepassing bij de bouwnummers:
02, 05, 11, 14, 20 en 23

Optie R444 niet van toepassing bij de bouwnummers:
01, 04, 08, 09, 10, 13, 17, 18, 19 en 22

Er kunnen geen rechten worden ontleend aan de volgende op deze tekening aanwezige zaken:

- Artisi-impressies en 3D weergaves
- Situatietekening en inrichting openbaar gebied
- Gevelaanzichten van eventueel andere op deze tekening aangegeven bebouwing
- Weergaves van aangrenzende bebouwing zoals bouwmuren, optionele uitbouwen, etc. zijn mogelijk aan veranderingen onderhevig.

De op tekening aangegeven maatvoeringen zijn in millimeters, excl. (wano-) afwerkingen en kunnen in de praktijk afwijken. De plattegronden zijn qua maatvoering niet geschikt voor opdrachten door koper aan derden.

revisie			
nr:	omschrijving:	datum:	door:

RIJNDAEL
WONEN IN DE KASTEELTUIN VAN UTRECHT

status: Definitief

Ufkes
een VolkerWessels onderneming
Boogschutterstraat 44, 7324 BA APELDOORN
T +31 (0)55 579 84 41
E ufkes@volkerwessels.com
I https://www.ufkesapeldoorn.nl
KvK-nr. 08040761
Correspondentieadres:
Postbus 485 7300 AL Apeldoorn
Versie: 2022-1

project: Boomgaard 24 woningen te Nieuwegein
onderdeel: Opties R440-R441-R442-R444

getek.: GM	schaal: 1:100	proj. nr.:	blad:
datum: 15-11-2022	formaat: A3 297*420mm	19023	410-002

© Deze tekening is eigendom van Bouwmaatschappij Ufkes Apeldoorn en mag zonder onze toestemming niet worden gekopieerd, verspreid of anderszins openbaar worden gemaakt.