





Voorgevel
1 : 100



Achtergevel
1 : 100

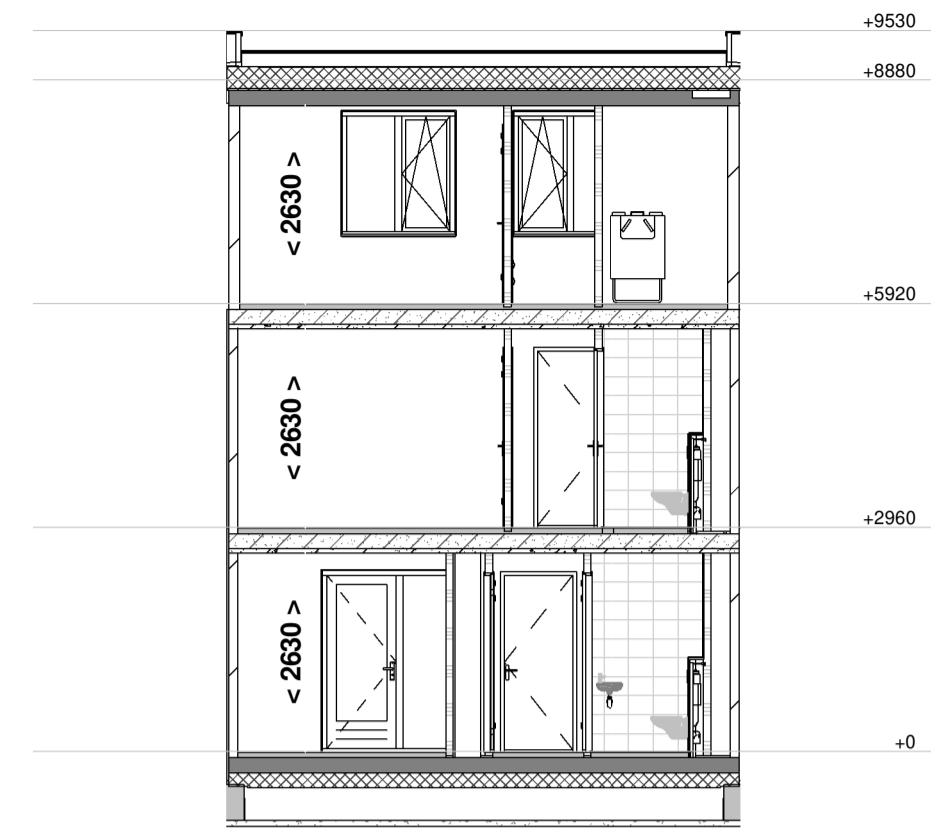

Doorsnede A - A
1 : 100

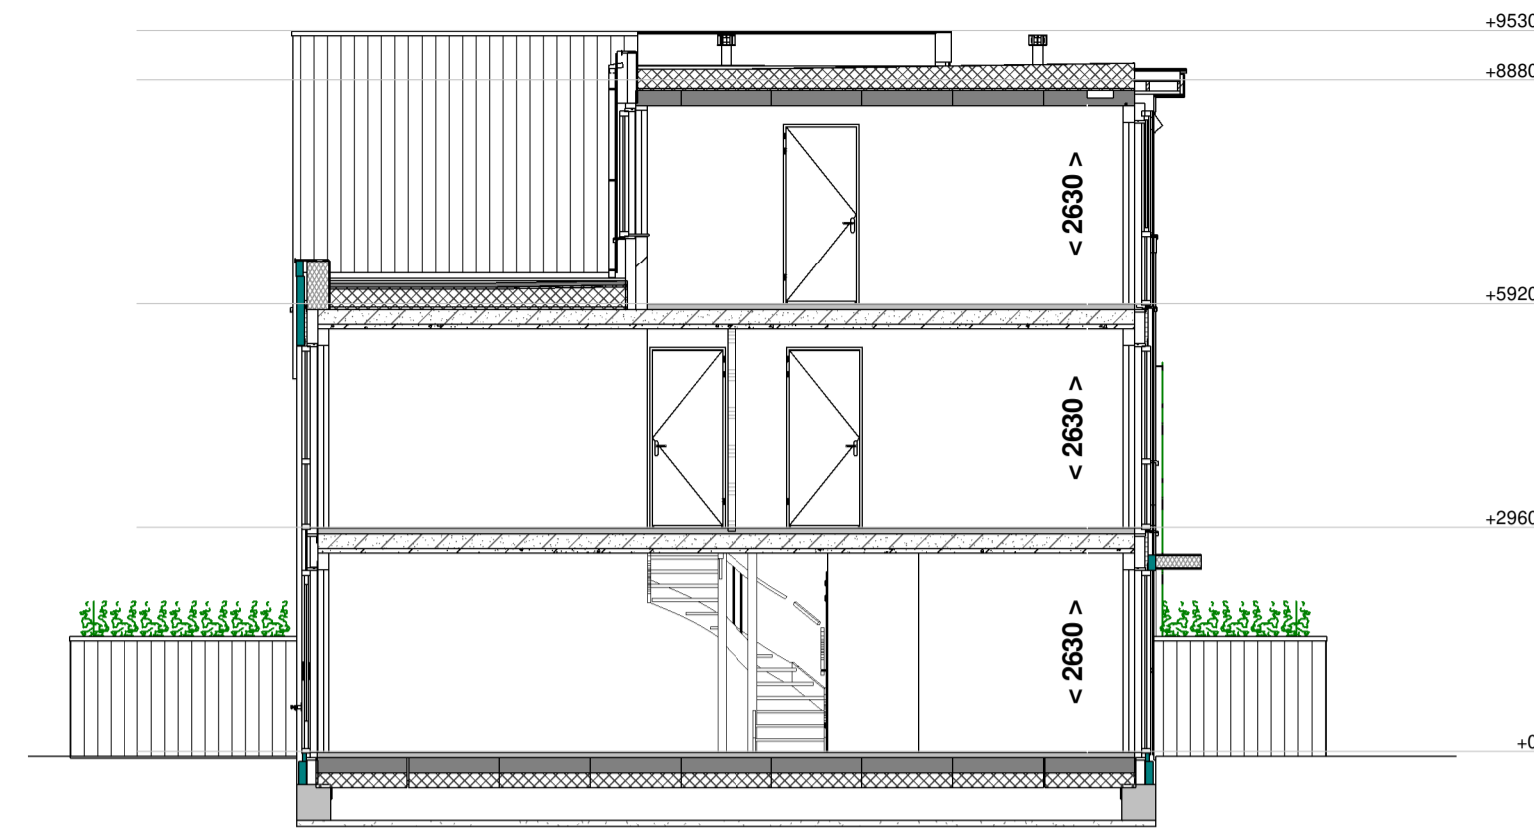

Doorsnede B - B
1 : 100

RENOVOOI:


- schakelaar enkelpolig
- lichtsterkte regelaar (dimmer)
- schakelaar tweepolig
- mv driefasenschakelaar
- serieschakelaar
- trekschakelaar
- kruisschakelaar
- centraaldoos
- aansluitpunt 1 fase, nul en beschermingscontact
- wandaansluitpunt verlichting buiten
- verlichtingsarmatuur waterdicht
- wandcontactdoos enkel geaard
- wandcontactdoos dubbel geaard verticaal
- wandcontactdoos dubbel geaard horizontaal
- contactdoos 3 fasen nul en aarde
- bedrade leiding
- geveldmetselwerk
- gasbeton
- kalkzandsteen
- draai-kiepraam
- kiepraam
- verdelers vloerverwarming (afmetingen indicatief)
- elektrische radiator (afmetingen indicatief)
- inbouwsteen mus
- inbouwsteen gierzwaluw
- insectenblok
- muurooster t.b.v. toevoer ventilatie
- co2 • CO2 sensor
- RH • RH sensor
- RF • RF sensor
- cal • aansluitpunt centrale antenne installatie
- • bedraad perlex aansluiting t.b.v. koken
- • 230V voeding tbv hoofdbediening mv
- tel • telecom aansluiting
- th • thermostaat
- k of w • water aansluiting
- • loze leiding
- • centraal aardpunt
- • bel
- • drukknop bel
- • rookmelder gekoppeld
- • mechanische ventilatie uit de wand
- • afv • afzuigpunt
- • inb • inblaaspunt
- • prefab beton
- • prefab beton stabiliteitswand
- • houtskeletbouw wand
- • ventilatorrooster op het glas paneel
- • Indelingen van sanitaire ruimtes, keuken en plaatsbepaling technische onderdelen zijn indicatief
- • wk • waskap
- • wv • vaatwasser
- • ov • oven
- • kk • kookkast
- • k • koudwater
- • w • warmwater
- • wm • wasmachine
- • wd • wasdroger
- • INSTALLATIES: Positie van de installaties zijn indicatief

Voor accordo d.d.:
De verkrijger(s):


Er kunnen geen rechten worden ontleend aan de volgende op deze tekening aanwezige zaken:

- Afzet impregneren en 3D weergave
- Schaaltekening en inrichting openbaar gebied
- Omschrijvingen van overheid andere op deze tekening aangegeven bebouwing
- Weergaves van aangrenzende bebouwing zoals bouwmuren, optionele uitbouwen, etc. zijn mogelijk aan veranderingen onderhevig.
- Posities en aantal PV panelen


De op tekening aangegeven maatvoeringen zijn in millimeters, excl. (rand) afwerkingen en kunnen in de praktijk afwijken.
De plattegronden zijn qua maatvoering niet geschikt voor opdrachten door koper aan derden.

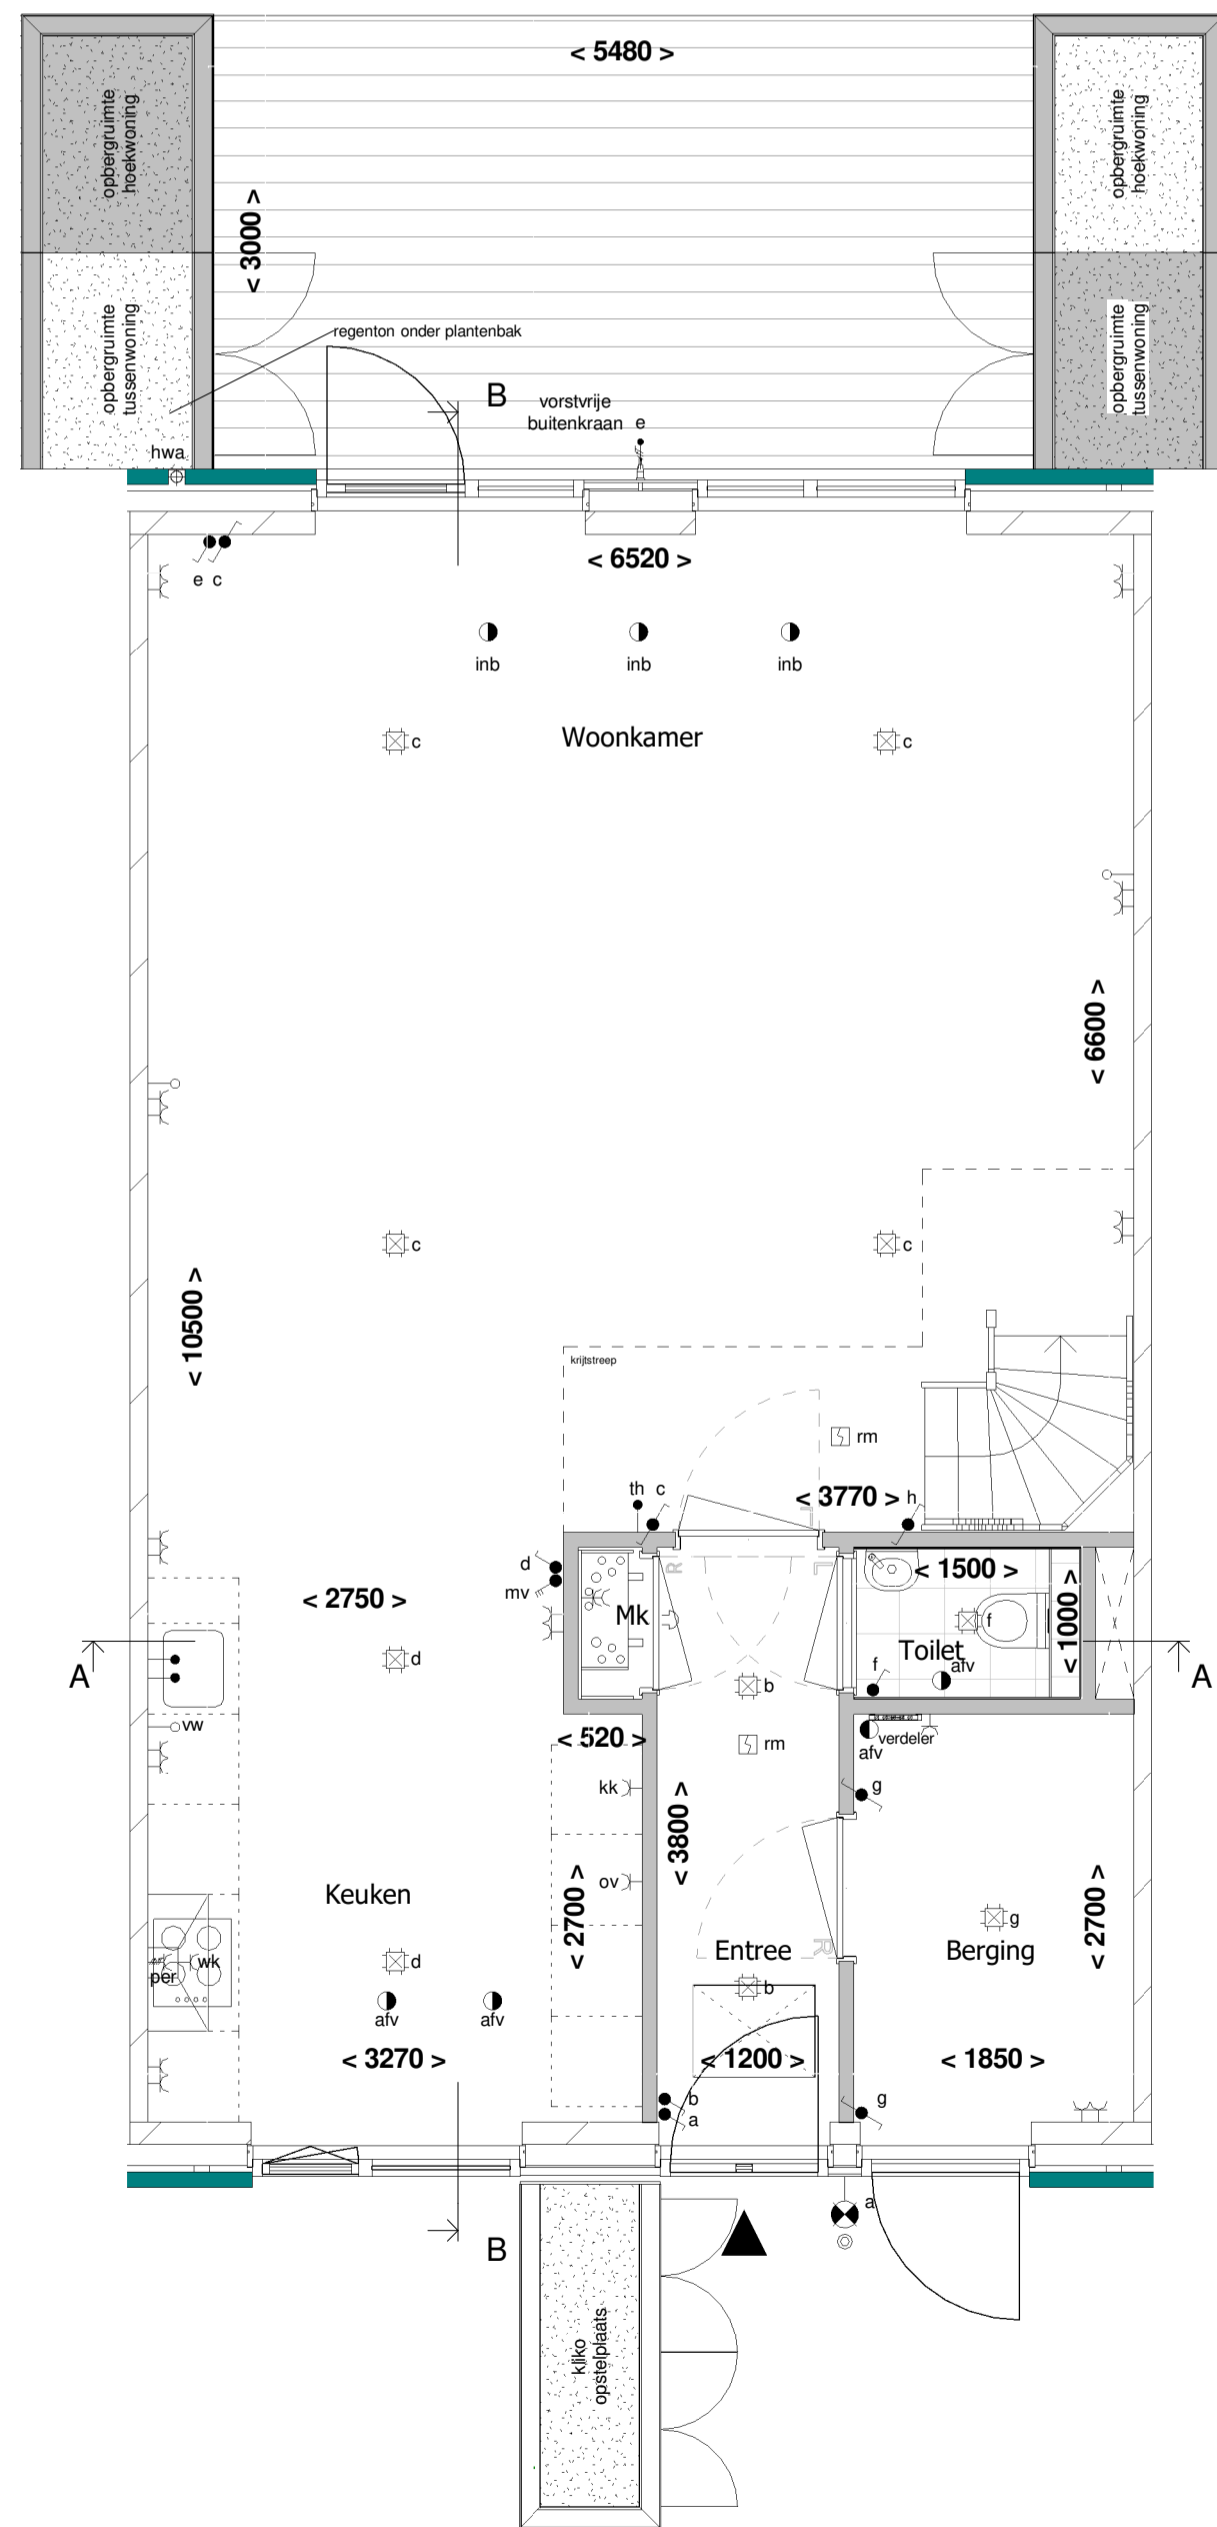


Begane grond
1 : 50

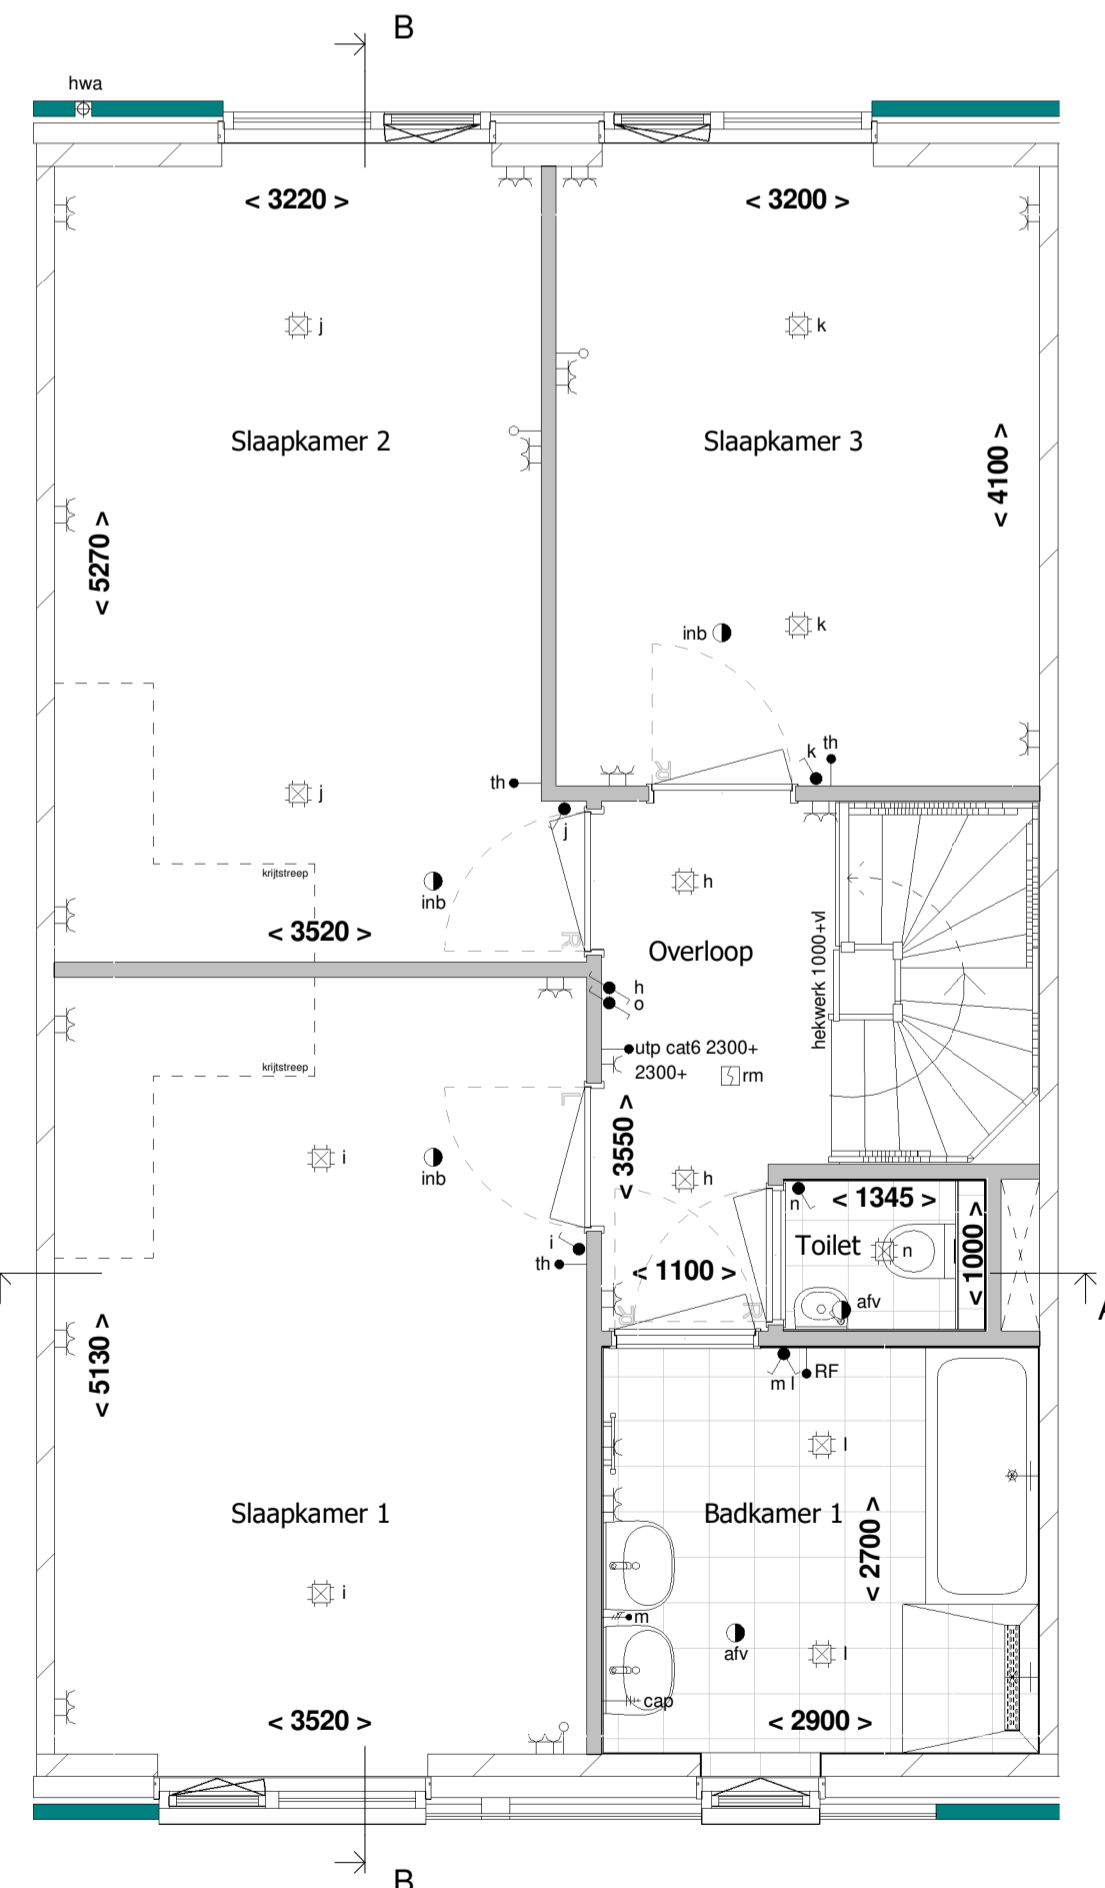


1e Verdieping
1 : 50

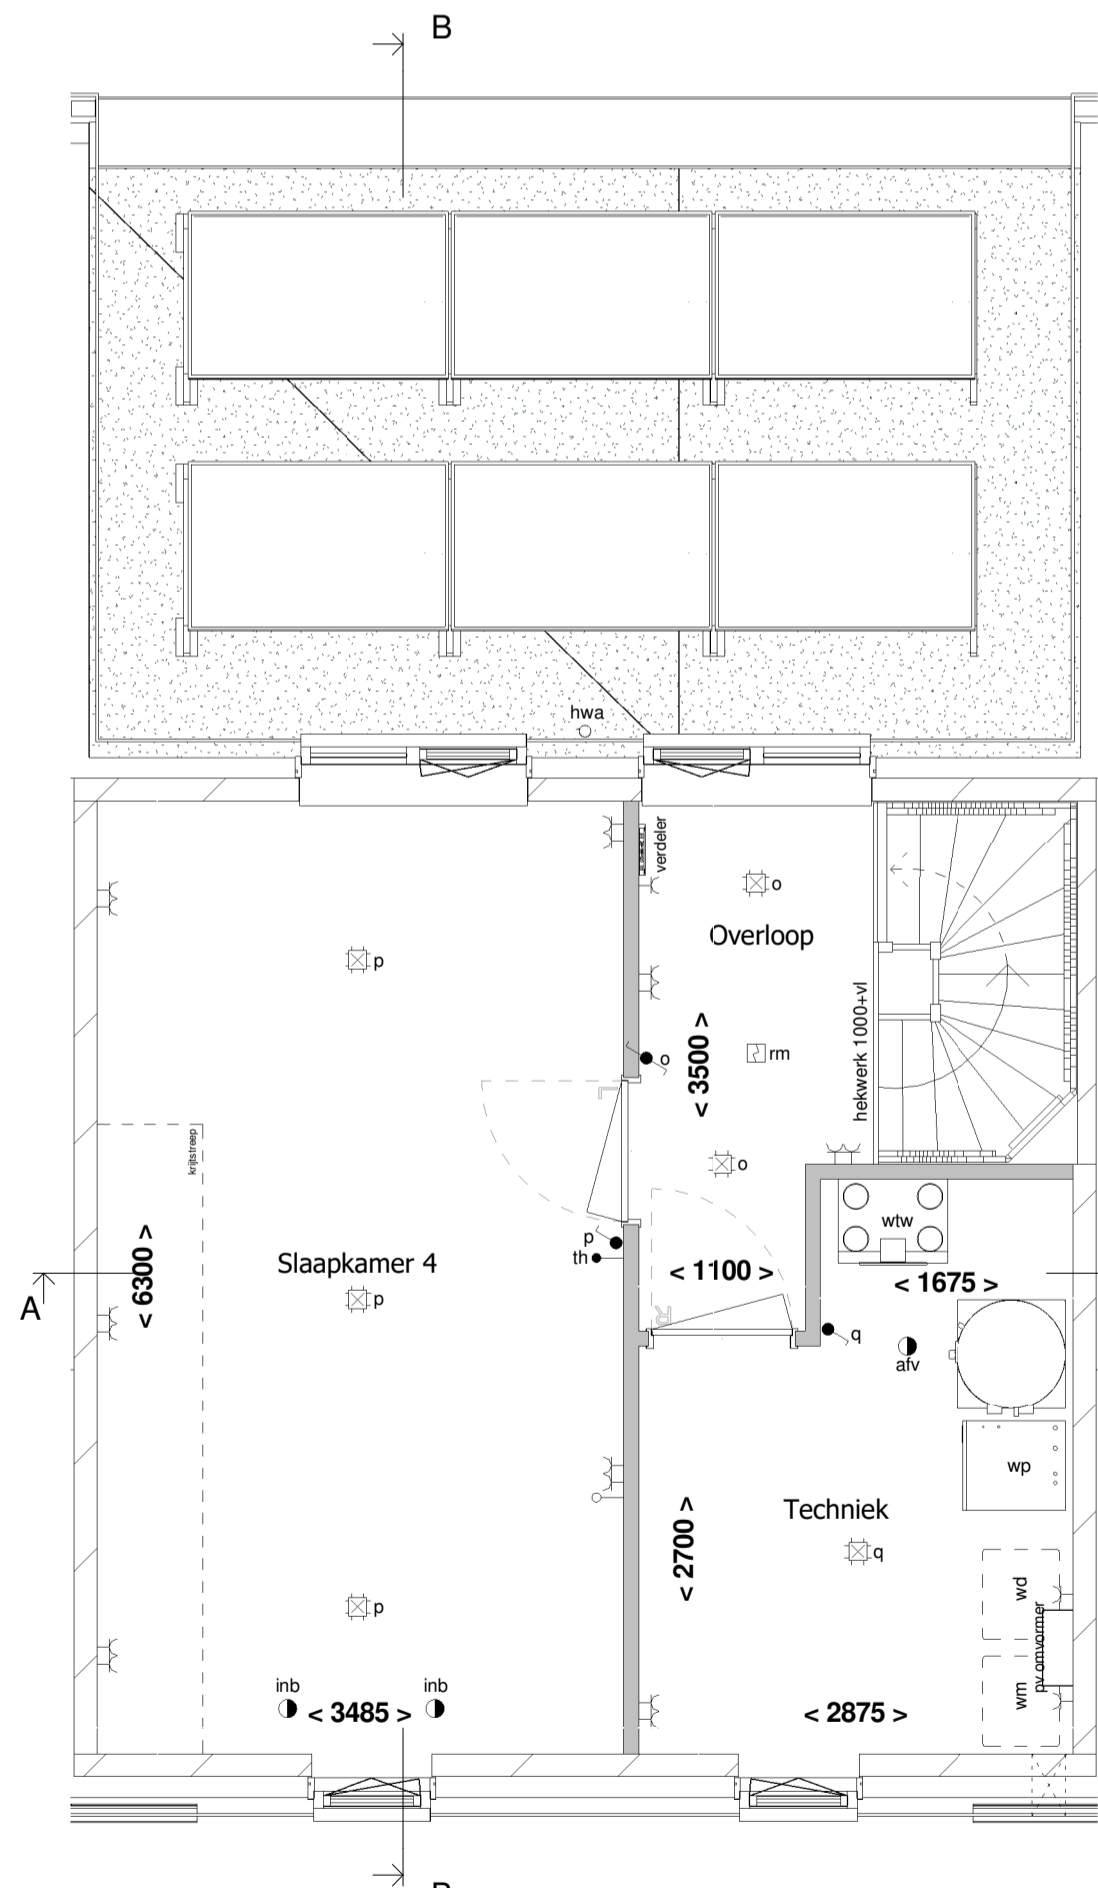

2e Verdieping
1 : 50

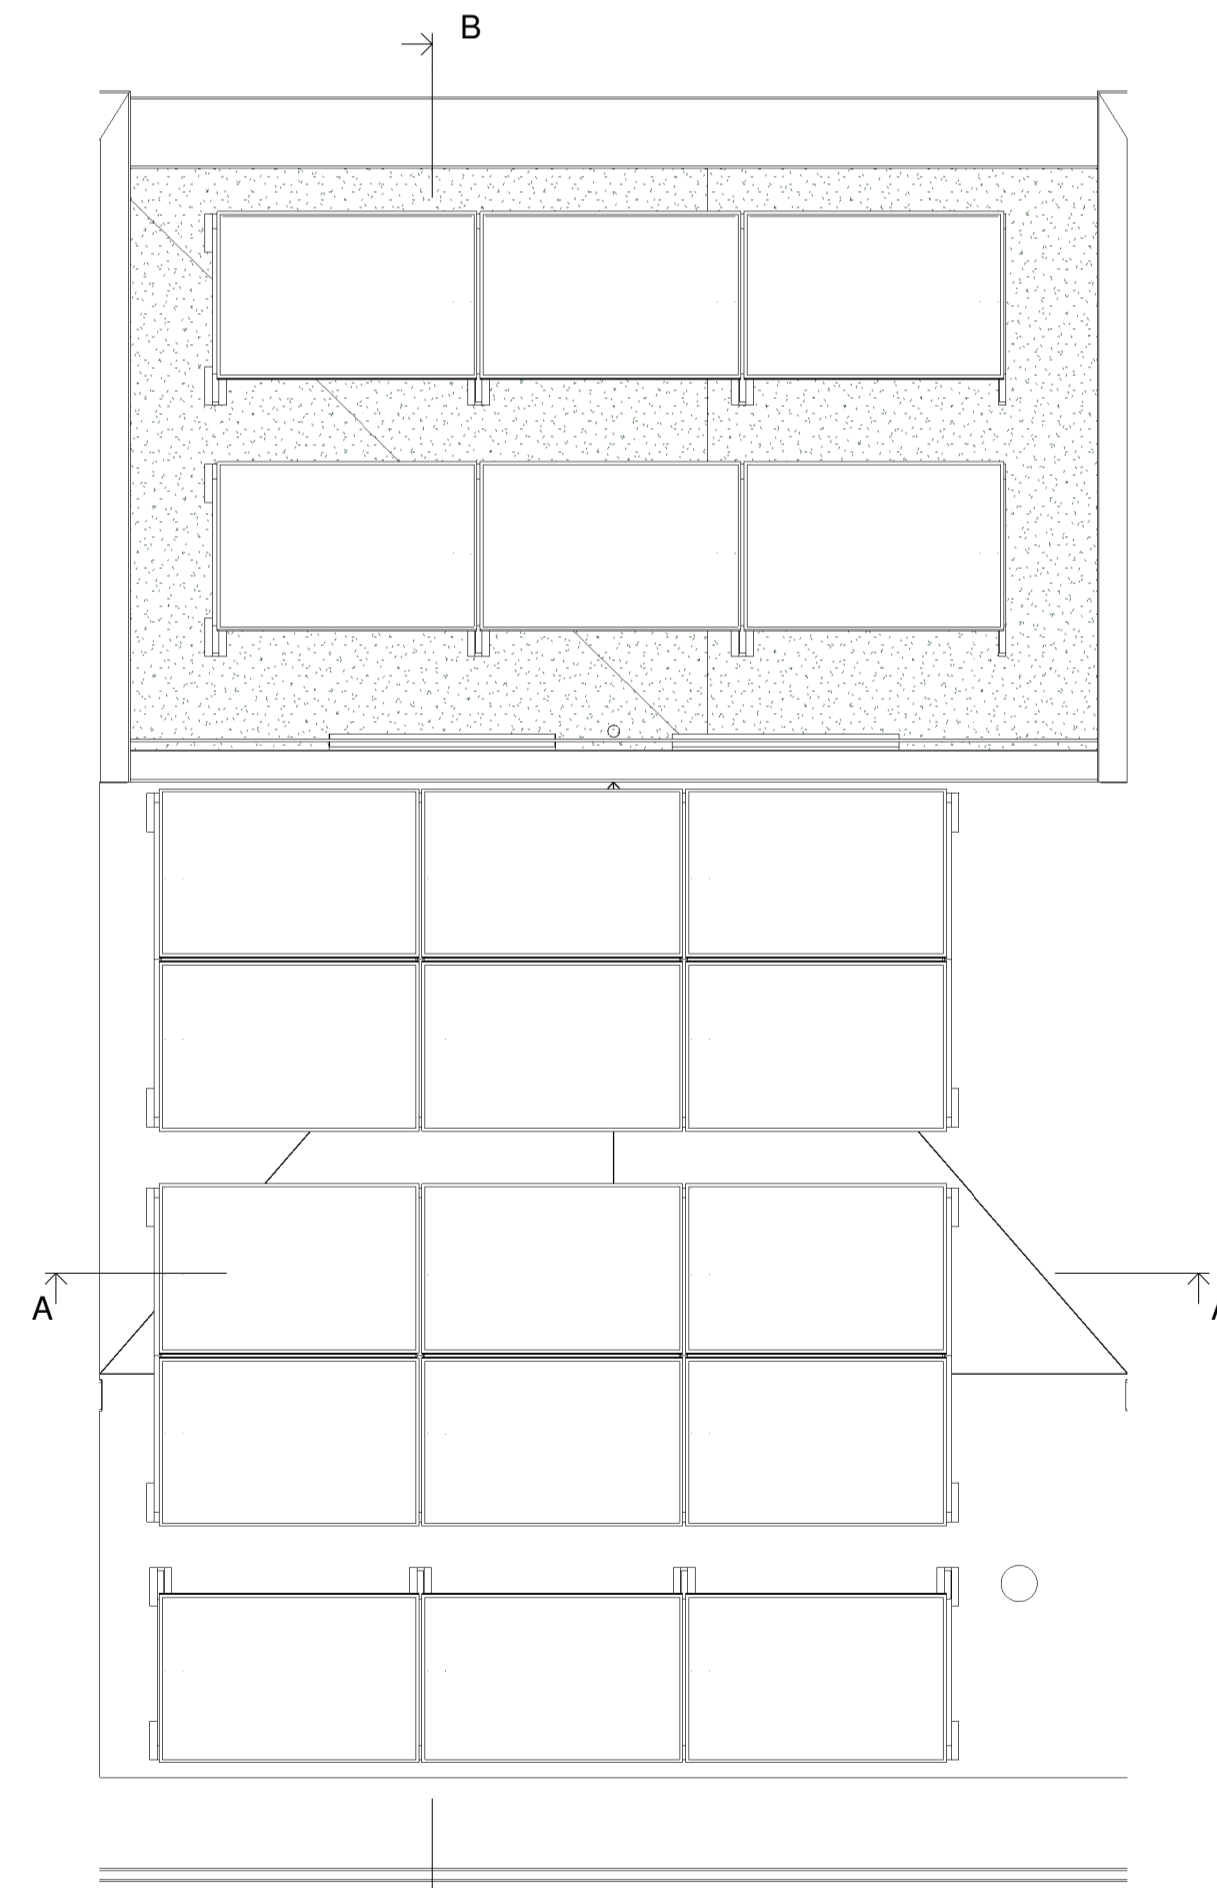

Dakoverzicht
1 : 50

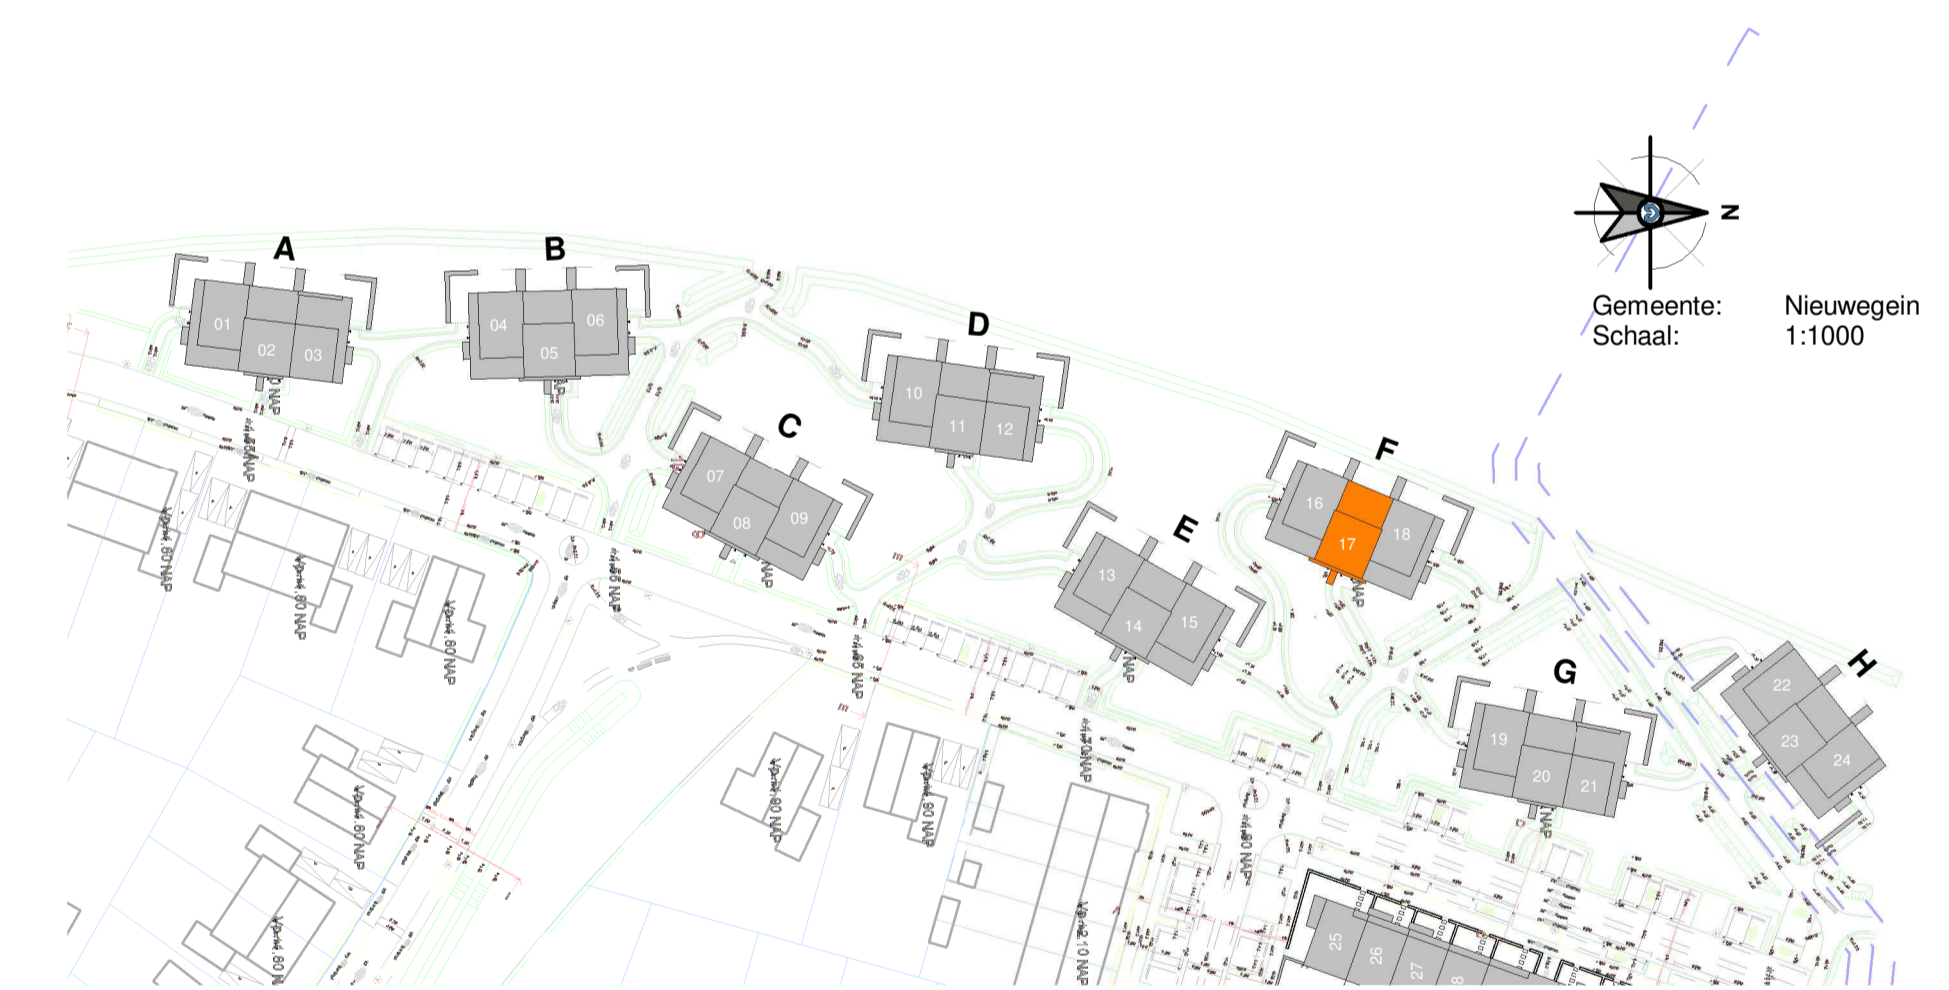

Gemeente: Nieuwegein
Schaal: 1:1000

RIJNDAEL

WONEN IN DE KASTEELTUIN VAN UTRECHT

Type: 5

Blok: F

revisie nr.: omschrijving:

datum: door:

Ufkes
een VolkerWessels onderneming
Boogschutterstraat 44, 7324 BA APELDOORN
T +31 (0)55 578 84 41
E ufkes@ufkeswv.nl
I https://www.ufkesapeldoorn.nl
KvK nr. 08040791

project:	Boomgaard 24 woningen te Nieuwegein	onderdeel:	Verkoop bouwnummer 17
opdr.gever:	V.o.f. ontwikkelingscombinatie BPD/KWP Rijnhuizen	getek.:	TDC
datum:	15-11-2022	schaal:	1:50 / 1:100
Correspondentieadres:	Postbus 485 7300 AL Apeldoorn	formaat:	A4L 1051x594mm
status:	Definitief	proj. nr.:	19023
bladz.:		blad:	400-017

© Deze tekening is eigendom van (Bouwwaachtpartij) Ufkes, Apeldoorn en mag niet worden verspreid of anderszins openbaar gemaakt, verspreid of afgeleverd of anderszins openbaar gemaakt worden.