


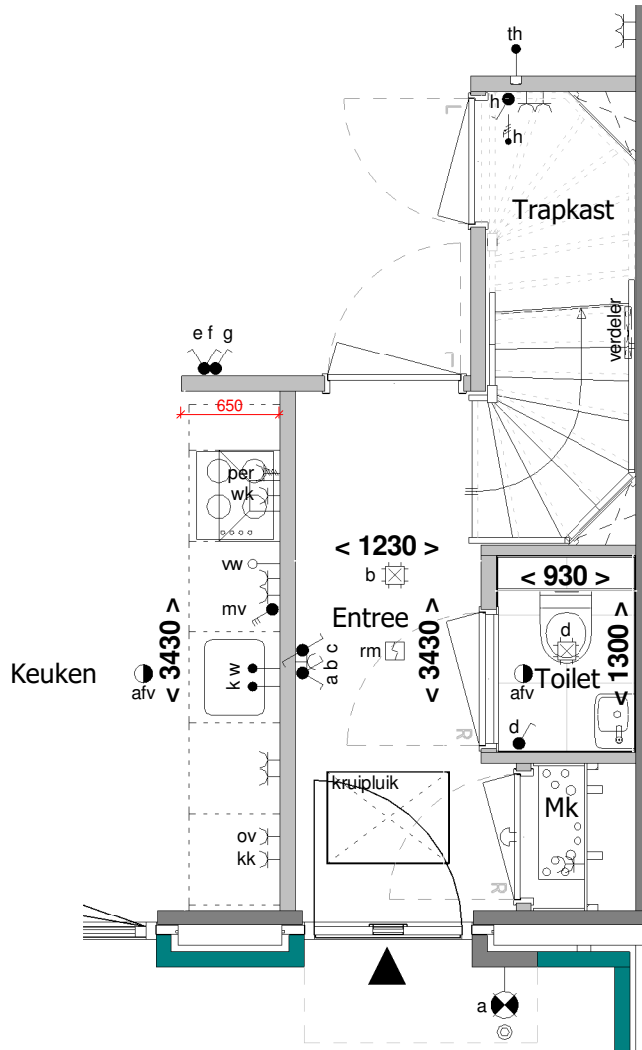

Begane grond

1 : 50

Er kunnen geen rechten worden ontleend aan de volgende op deze tekening aanwezige zaken:

- Artist impressies en 3D weergaves
- Situatietekening en inrichting openbaar gebied
- Gevelaanzichten van eventueel andere op deze tekening aangegeven bebouwing
- Weergaves van aangrenzende bebouwing zoals bouwmuren, optionele uitbouwen, etc. zijn mogelijk aan veranderingen onderhevig.
- Posities en aantal PV panelen

De op tekening aangegeven maatvoeringen zijn in millimeters, excl. (wand) afwerkingen en kunnen in de praktijk afwijken. De plattegronden zijn qua maatvoering niet geschikt voor opdrachten door koper aan derden.

revisie

nr: omschrijving:

datum: door:

RIJNDAEL

WONEN IN DE KASTEELTUIN VAN UTRECHT

status: Definitief

Ufkes
een VolkerWessels onderneming

Boogschutterstraat 44, 7324 BA APELDOORN
T +31 (0)55 578 84 41
E ufkes@volkerwessels.com
I https://www.ufkesapeldoorn.nl
KvK-nr. 08040761

Correspondentieadres:
Postbus 485 7300 AL Apeldoorn
Versie: 2022-1

project: Parklaan 70 woningen te Nieuwegein

onderdeel: Optie R555

getek.: PMN

schaal: 1:50

proj. nr. :

blad:

datum: 15-11-2022

formaat: A4
210*297mm

19023

410-008

© Deze tekening is eigendom van Bouwmaatschappij Ufkes Apeldoorn en mag zonder onze toestemming niet worden gekopieerd, verspreid of anderszins openbaar gemaakt.