





**1e VERDIEPING**  
1 : 50

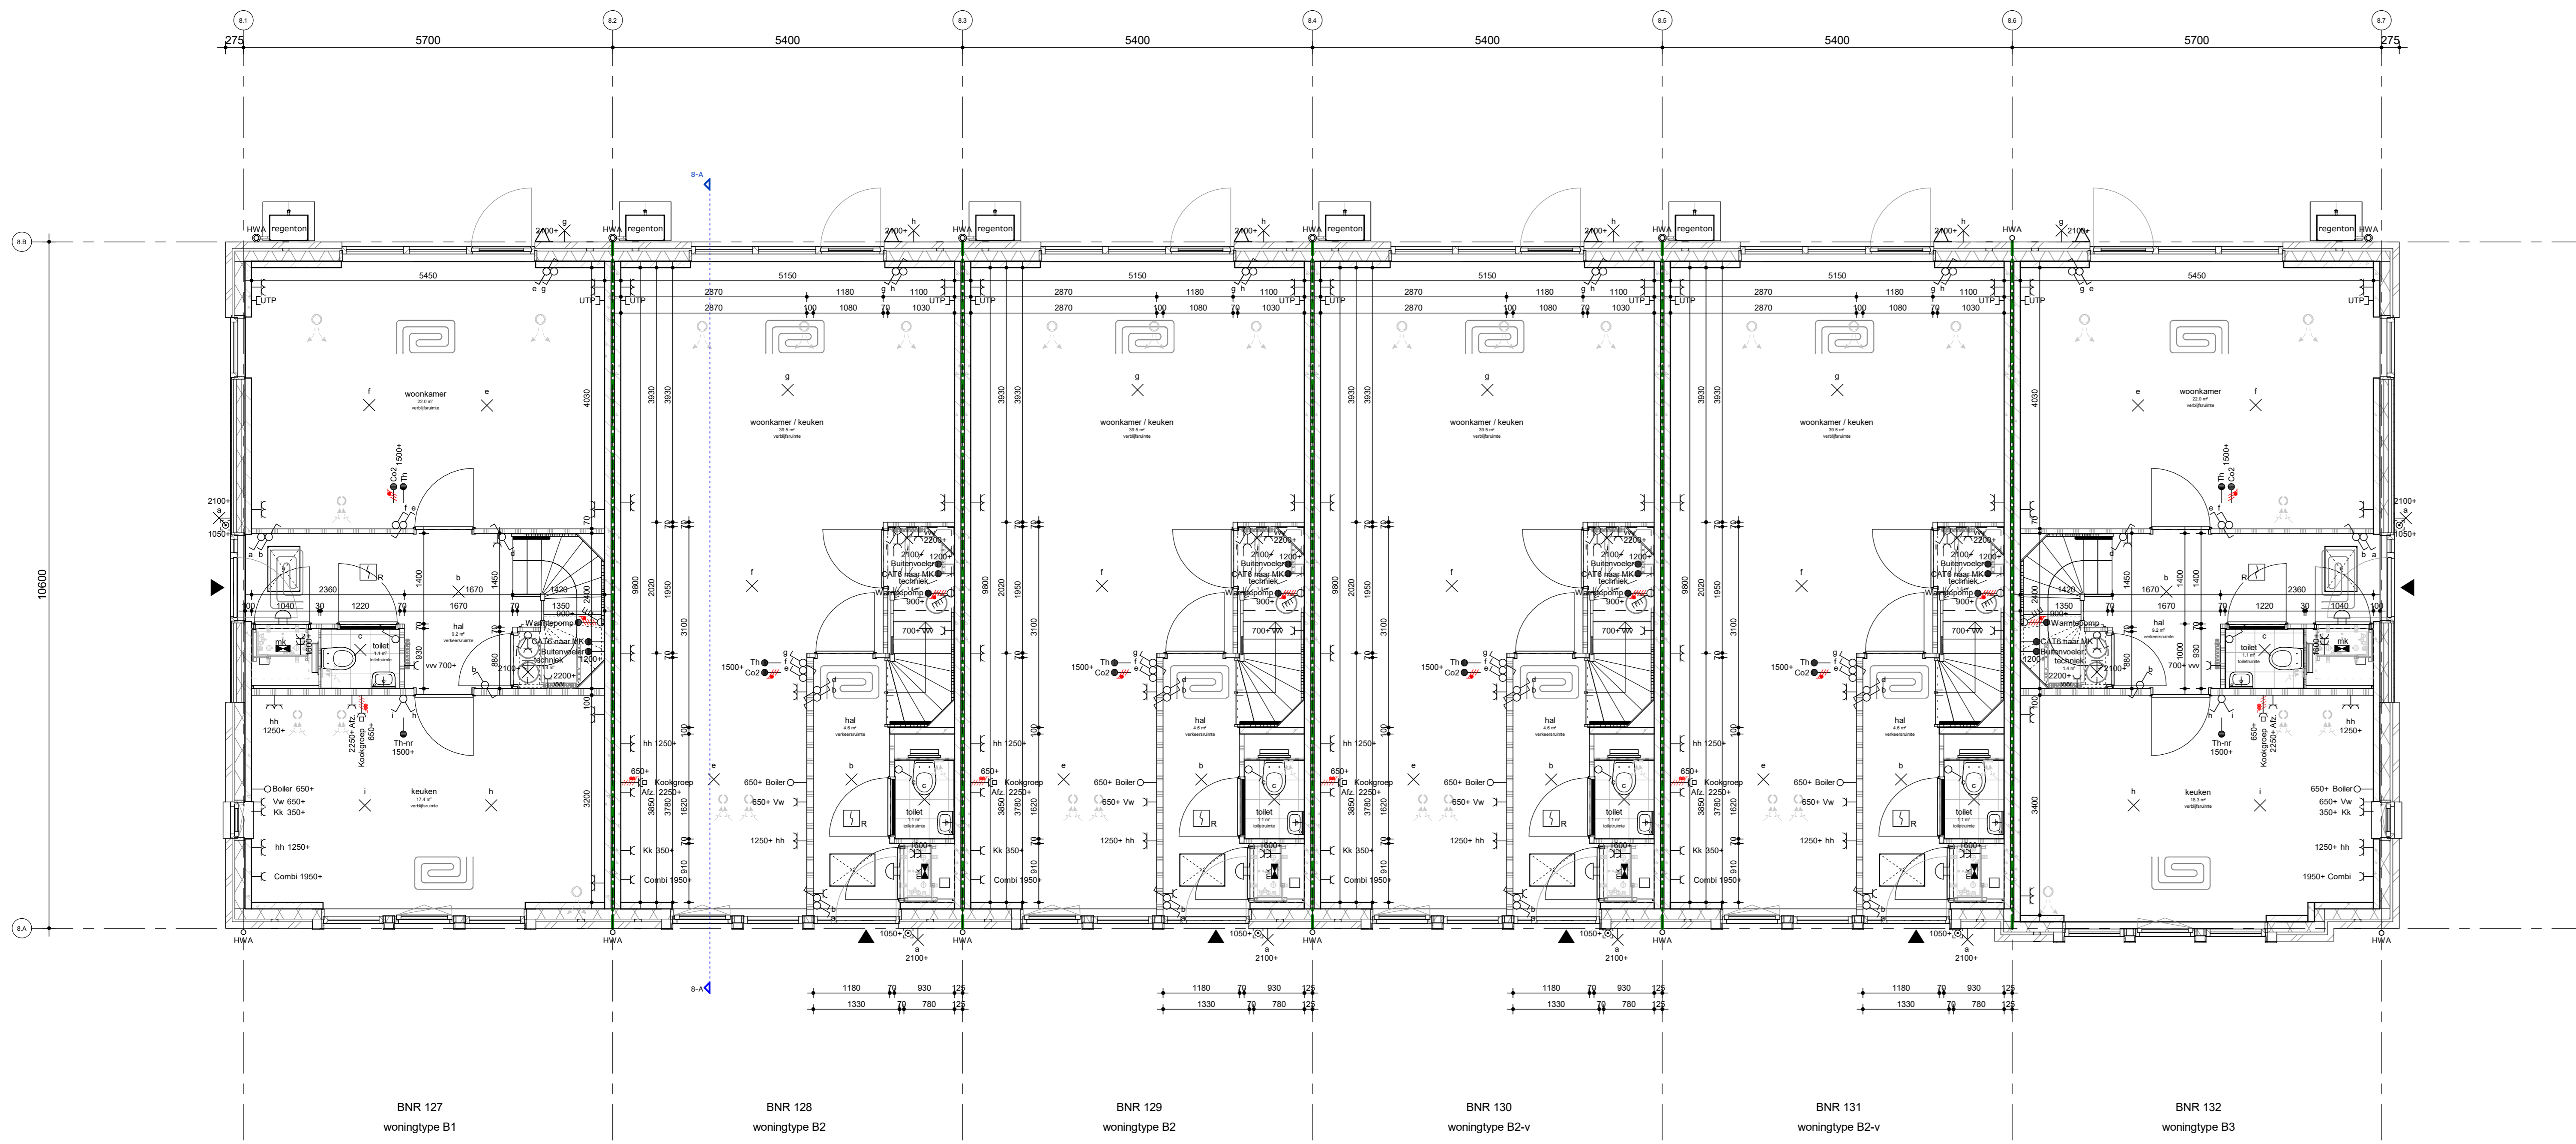

**BEGANE GROND**  
1 : 50

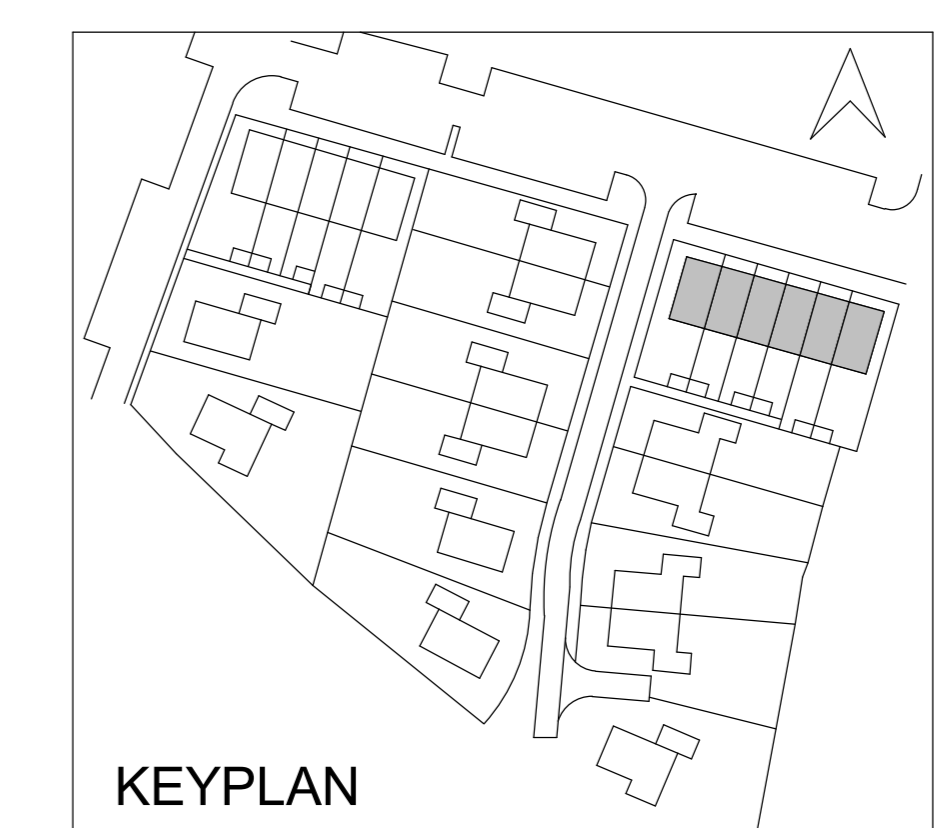

**RUNDAEL**



De Buitenplaats, Nieuwegein Bloknr.: 8 Werknnummer: 14048  
 Plattegronden  
 datum: 23-02-2024 tek.nr.:  
 wijziging: VK.B2b  
 getekend: SCV schaal: 1 : 50  
 formaat: 1470x841

Trebbe MiddenWest B.V.  
 Postbus 1232  
 3430 BE Nieuwegein telefoon 088 259 00 00

