





Voorgevel
1 : 100




Achtergevel
1 : 100

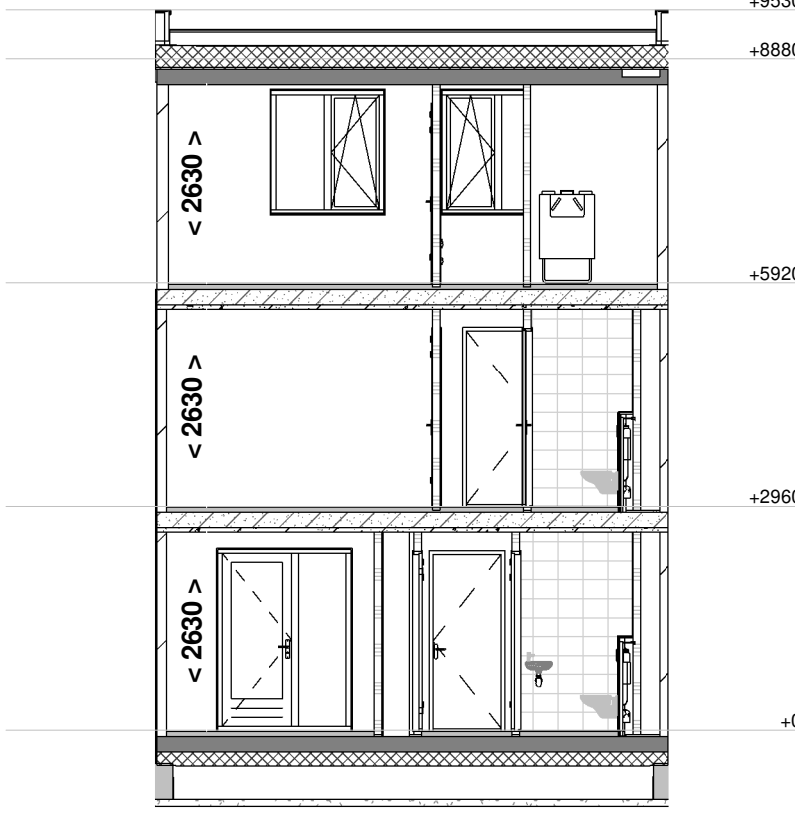


Doorsnede A - A
1 : 100

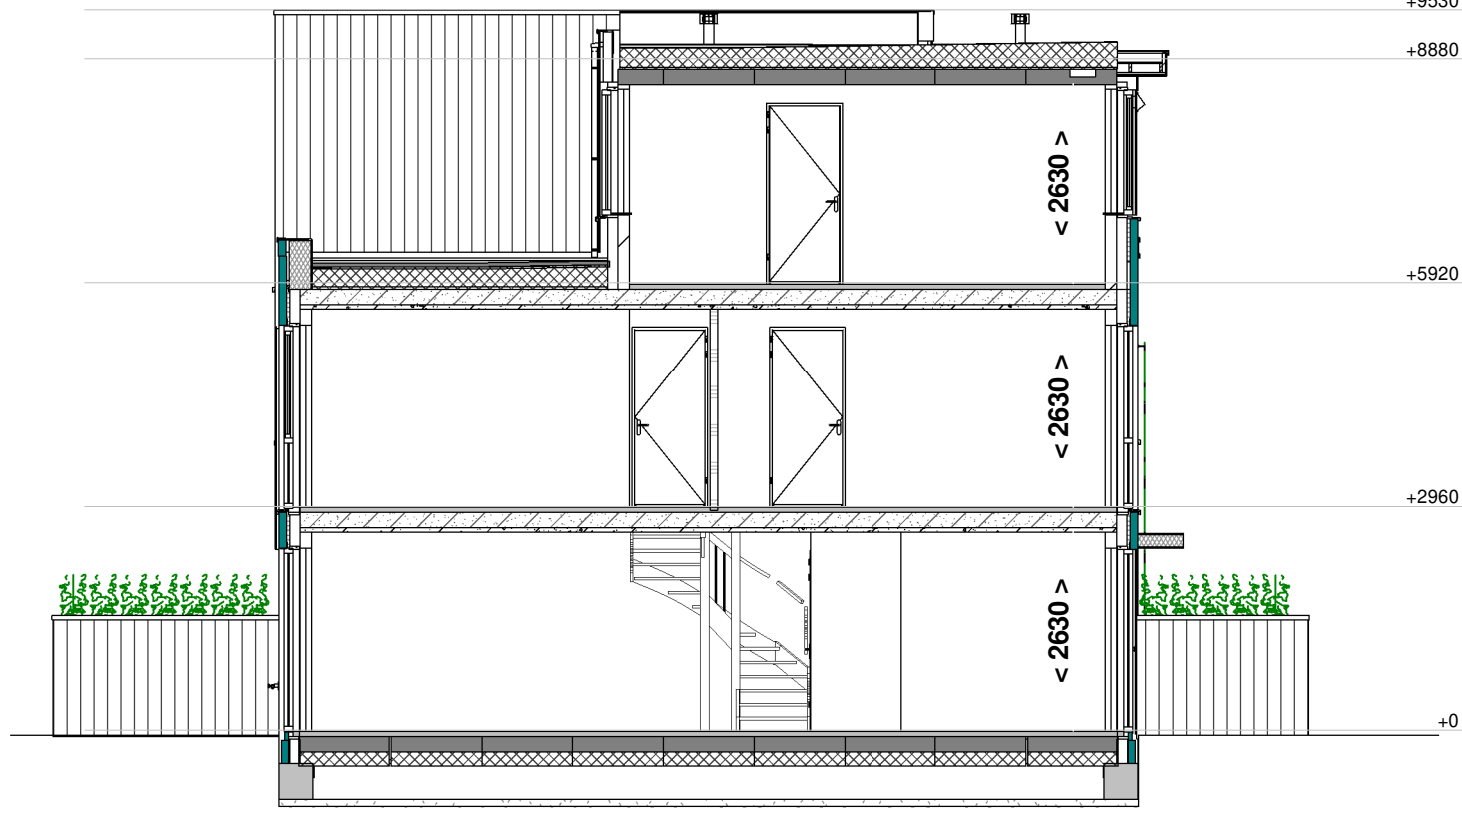


Doorsnede B - B
1 : 100

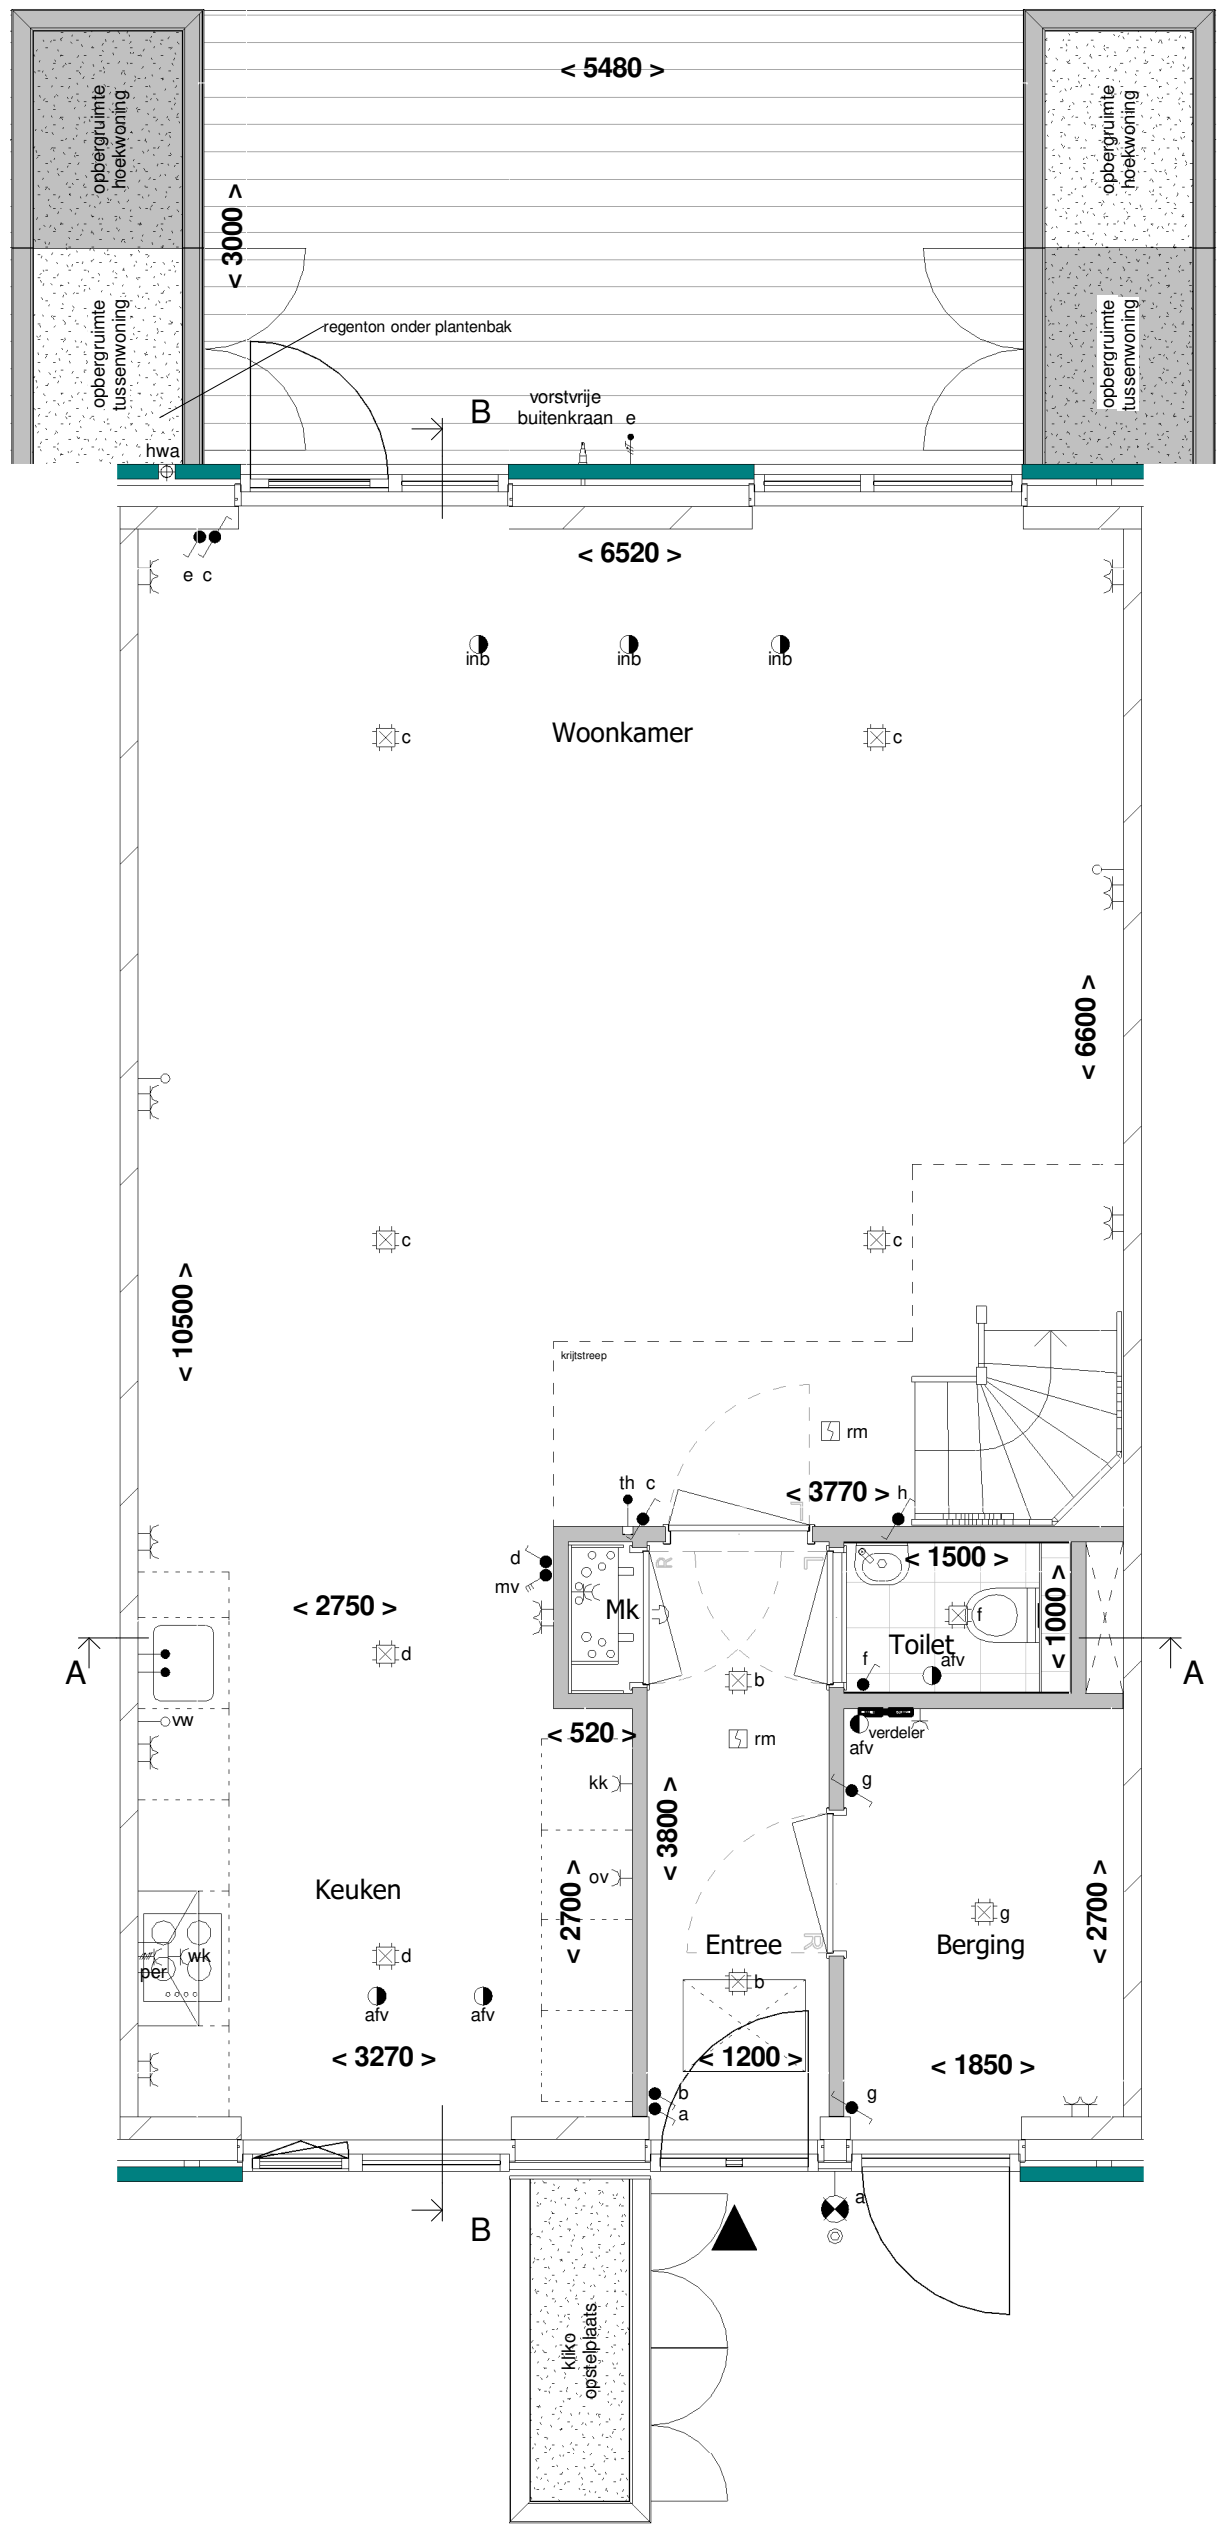


Begane grond
1 : 50

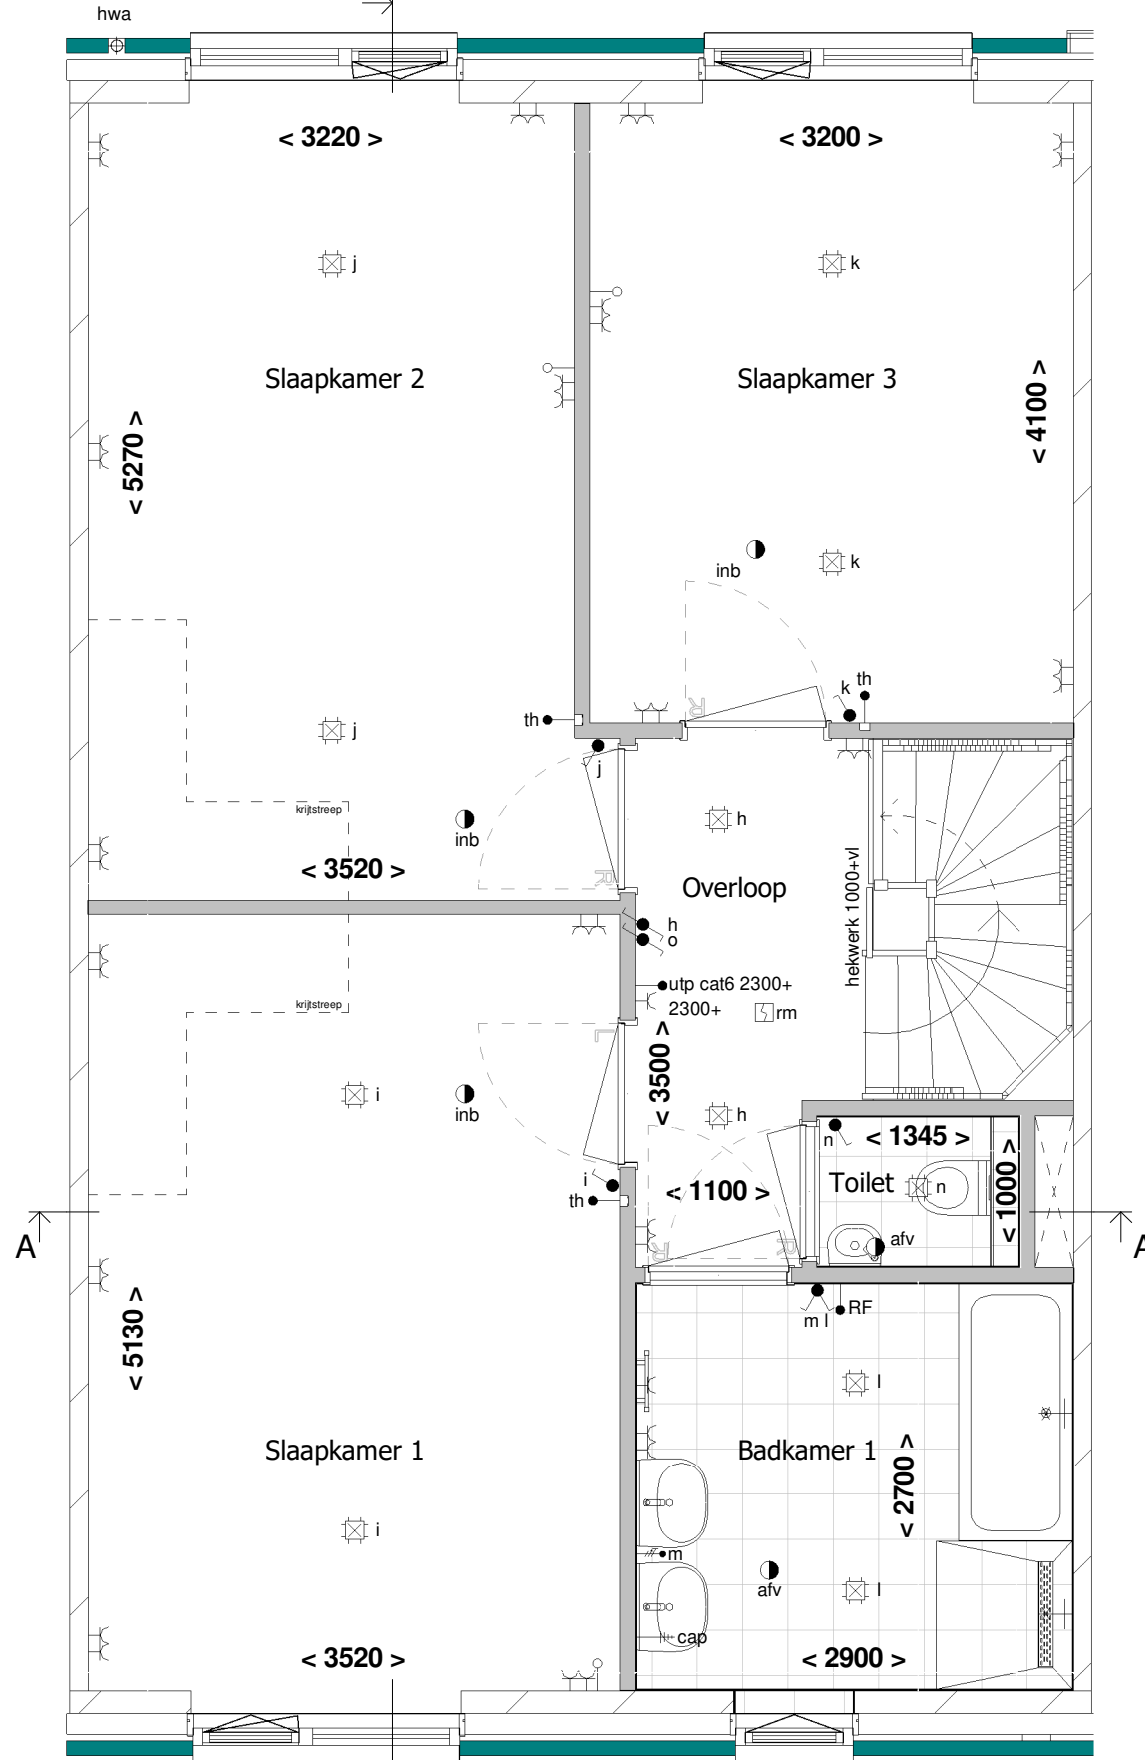

1e Verdieping
1 : 50

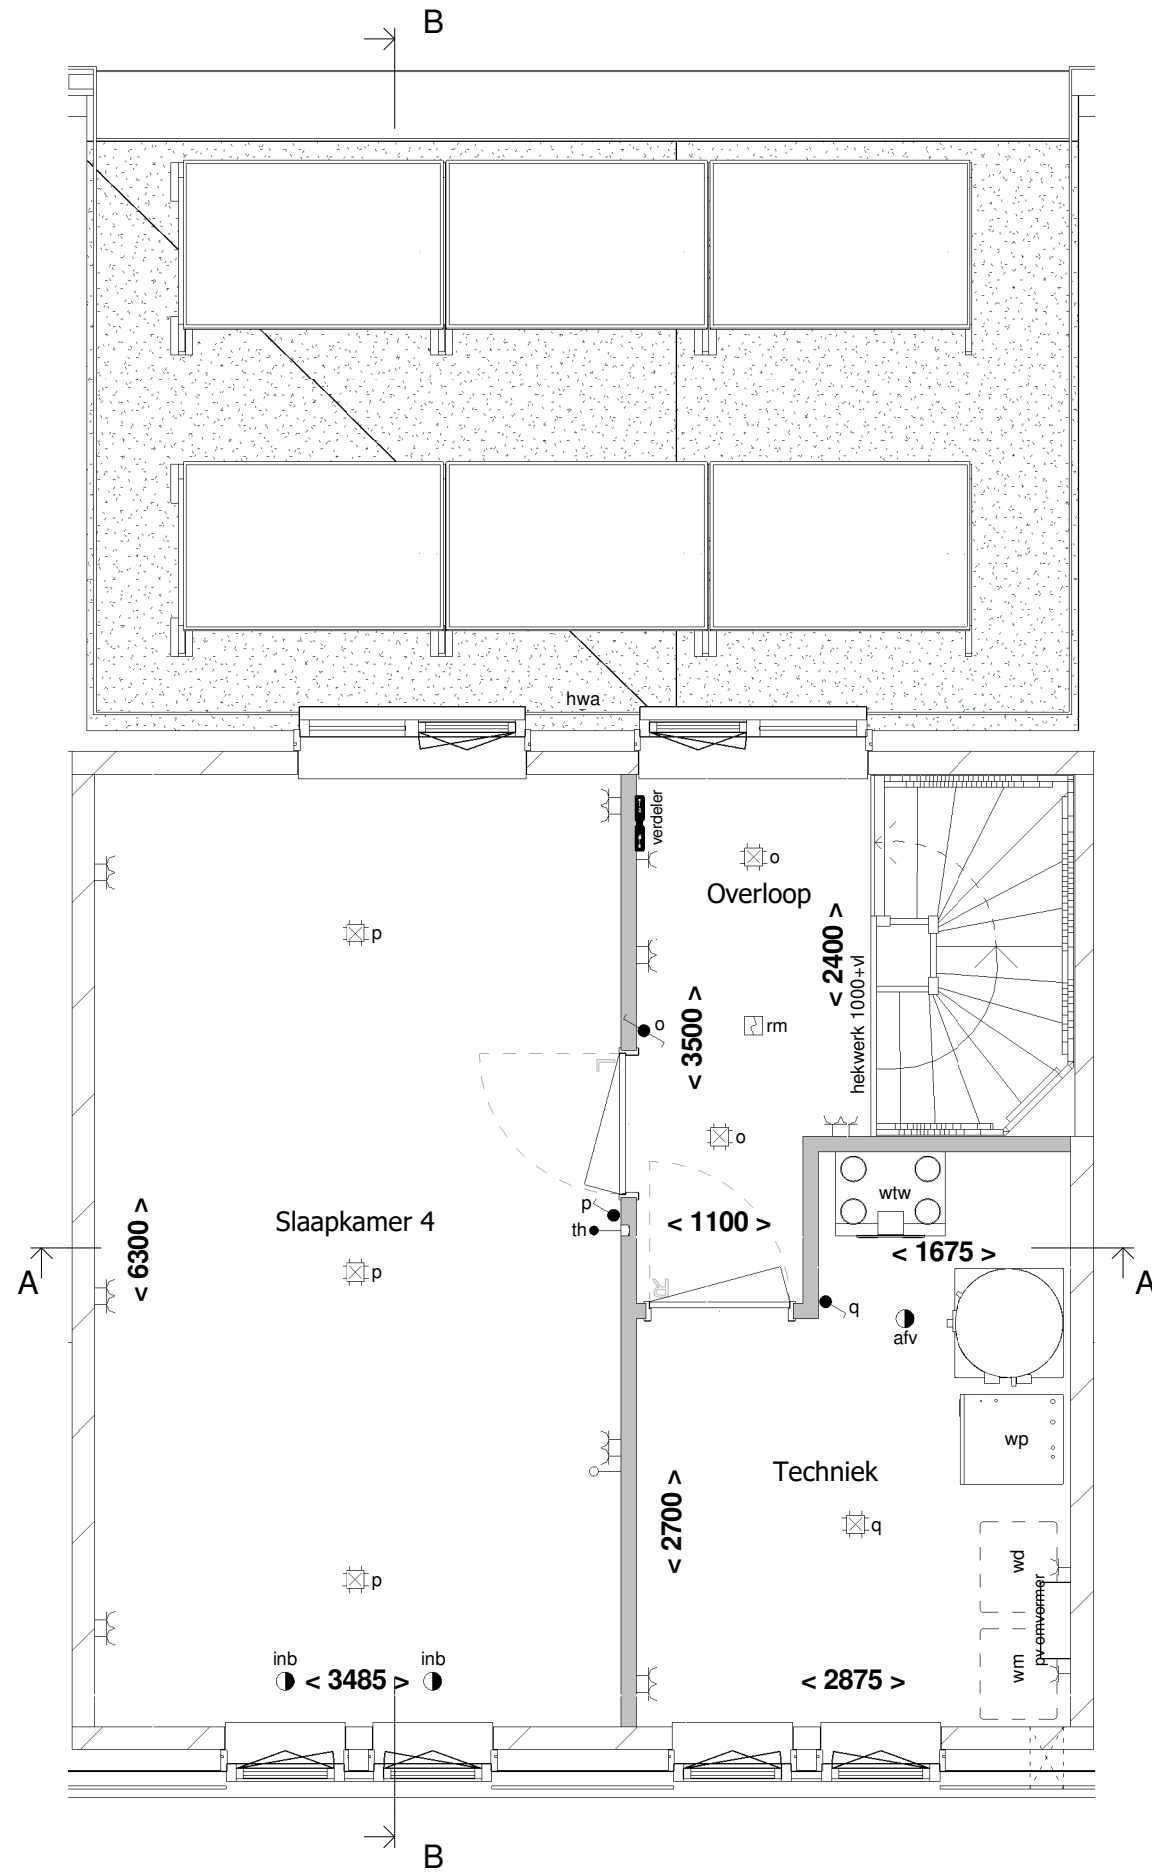

2e Verdieping
1 : 50

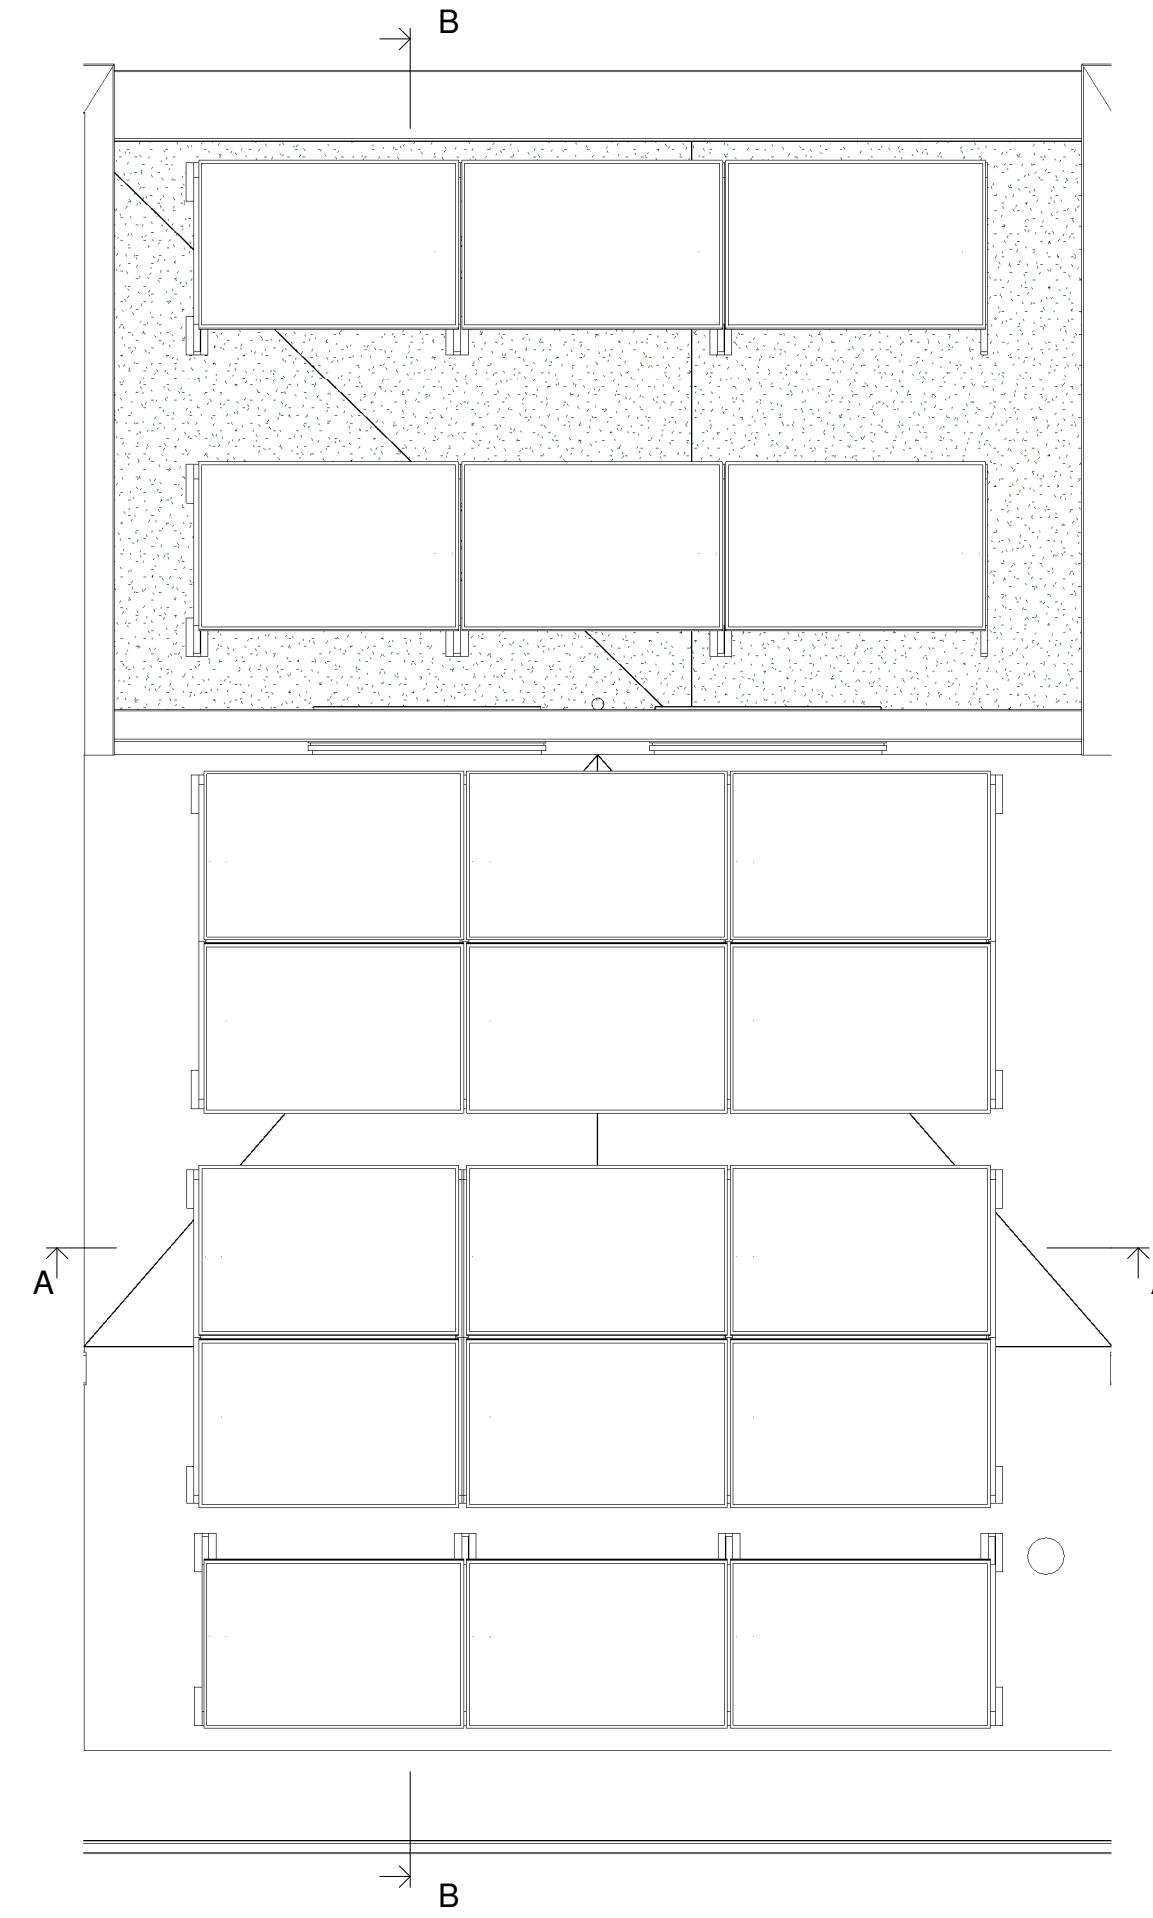

Dakoverzicht
1 : 50

RENVOL:

- schakelaar enkelpolig
- lichtsterkte regelaar (dimmer)
- schakelaar tweepolig
- mv driefasenschakelaar
- serieschakelaar
- wisselschakelaar
- trekschakelaar
- kruisschakelaar
- centraaldoos
- aansluitpunt 1 fase, nul en beschermingscontact
- wandaansluitpunt verlichting buiten
- verlichtingsarmatuur waterdicht
- wandcontactdoos enkel geaard
- wandcontactdoos enkel waterdicht
- wandcontactdoos dubbel geaard verticaal
- wandcontactdoos dubbel geaard horizontaal
- contactdoos 3 fasen nul en aarde
- bedrade leiding
- co2
- RH
- RF
- cal
- 230V voeding tbv hoofdbediening mv
- telecom aansluiting
- thermostaat
- k of w
- loze leiding
- centraal aardpunt
- bel
- rookmelder gekoppeld
- mechanische ventilatie uit de wand
- afv
- inb
- CO2 sensor
- RH sensor
- RF sensor
- aansluitpunt centrale antenne installatie
- bedraad perilex aansluiting t.b.v. koken
- telecom aansluiting
- thermostaat
- water aansluiting
- centraal aardpunt
- bel
- rookmelder gekoppeld
- mechanische ventilatie uit de wand
- afzuigpunt
- inblaaspunt

- gevelmetselwerk
- gasbeton
- kalkzandsteen
- prefab beton
- prefab beton stabiliteitswand
- houtskeletbouw wand
- vr
- p
- Indelingen van sanitaire ruimtes, keuken en plaatsbepaling technische onderdelen zijn indicatief!
- verdelers vloerverwarming (afmetingen indicatief)
- elektrische radiator (afmetingen indicatief)
- inbouwsteen mus
- inbouwsteen gierzwaluw
- insectenblok
- muurrooster t.b.v. toevoer ventilatie
- wk
- vw
- ov
- kk
- k
- w
- wasemkap
- vaatwasser
- oven
- koelkast
- koudwater
- warmwater
- wm
- wd
- wasmachine
- wasdroger
- INSTALLATIES: Positie van de installaties zijn indicatief

Voor accord d.d.:
De verkrijger(s):

Er kunnen geen rechten worden ontleend aan de volgende op deze tekening aanwezige zaken:
- Afzet- en afbouw op 30 weergaves
- Situatietekening en inrichting op tekening
- Gevelaansichten van overtuikend andere op deze tekening aangegeven bebouwing
- Weergaves van aangrenzende bebouwing zoals bouwmuren, optionele uitbouwen, etc. zijn mogelijk aan veranderingen onderhevig.
- Posities en aantal PV panelen
De op tekening aangegeven maatvoeringen zijn in millimeters, excl(wand) afwerkingen en kunnen in de praktijk afwijken.
De plattegronden zijn qua maatvoering niet geschikt voor opdrachten door koper aan derden.



RIJNDAEL

WONEN IN DE KASTEELTUIN VAN UTRECHT

Type: 2

Blok: E

revisie
nr: omschrijving:

datum: door:



een VolkerWessels onderneming
Boogschutterstraat 44, 7324 BA APELDOORN
T +31 (0)55 578 84 41
E ufkes@ufkeswv.nl
KvK nr. 08040781

Correspondentieadres:
Postbus 485 7300 AL Apeldoorn
Versie 2021

project: Boomgaard 24 woningen te Nieuwegein			
onderdeel: Verkoop bouwnummer 14			
opdr.gewer: V.o.f. ontwikkelingscombinatie BPD/KWP Rijnhuizen			
getek.: TDC	schaal: 1:50 / 1:100	proj.nr.:	blad:
datum: 15-11-2022	formaat: A1L 1051x594mm	19023	400-01

© 2021 Ufkes is eigenaar van de tekening. Het is niet toegestaan deze tekening te kopiëren, te verspreiden of te verspreiden. Het is niet toegestaan deze tekening te kopiëren, te verspreiden of te verspreiden.