




Voorgevel  
1 : 100




Achtergevel  
1 : 100




Doorsnede A - A  
1 : 100

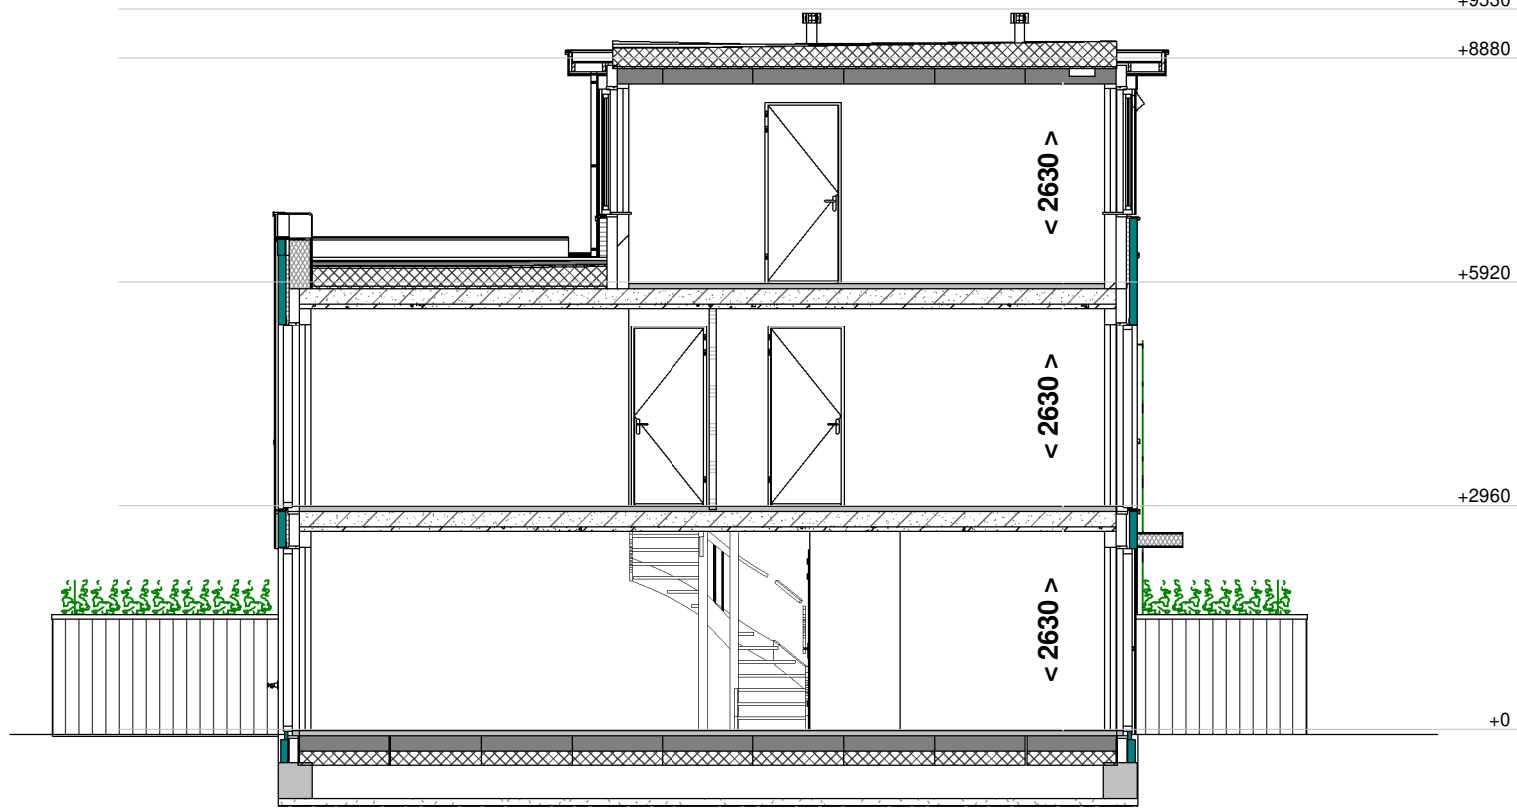


Doorsnede B - B  
1 : 100

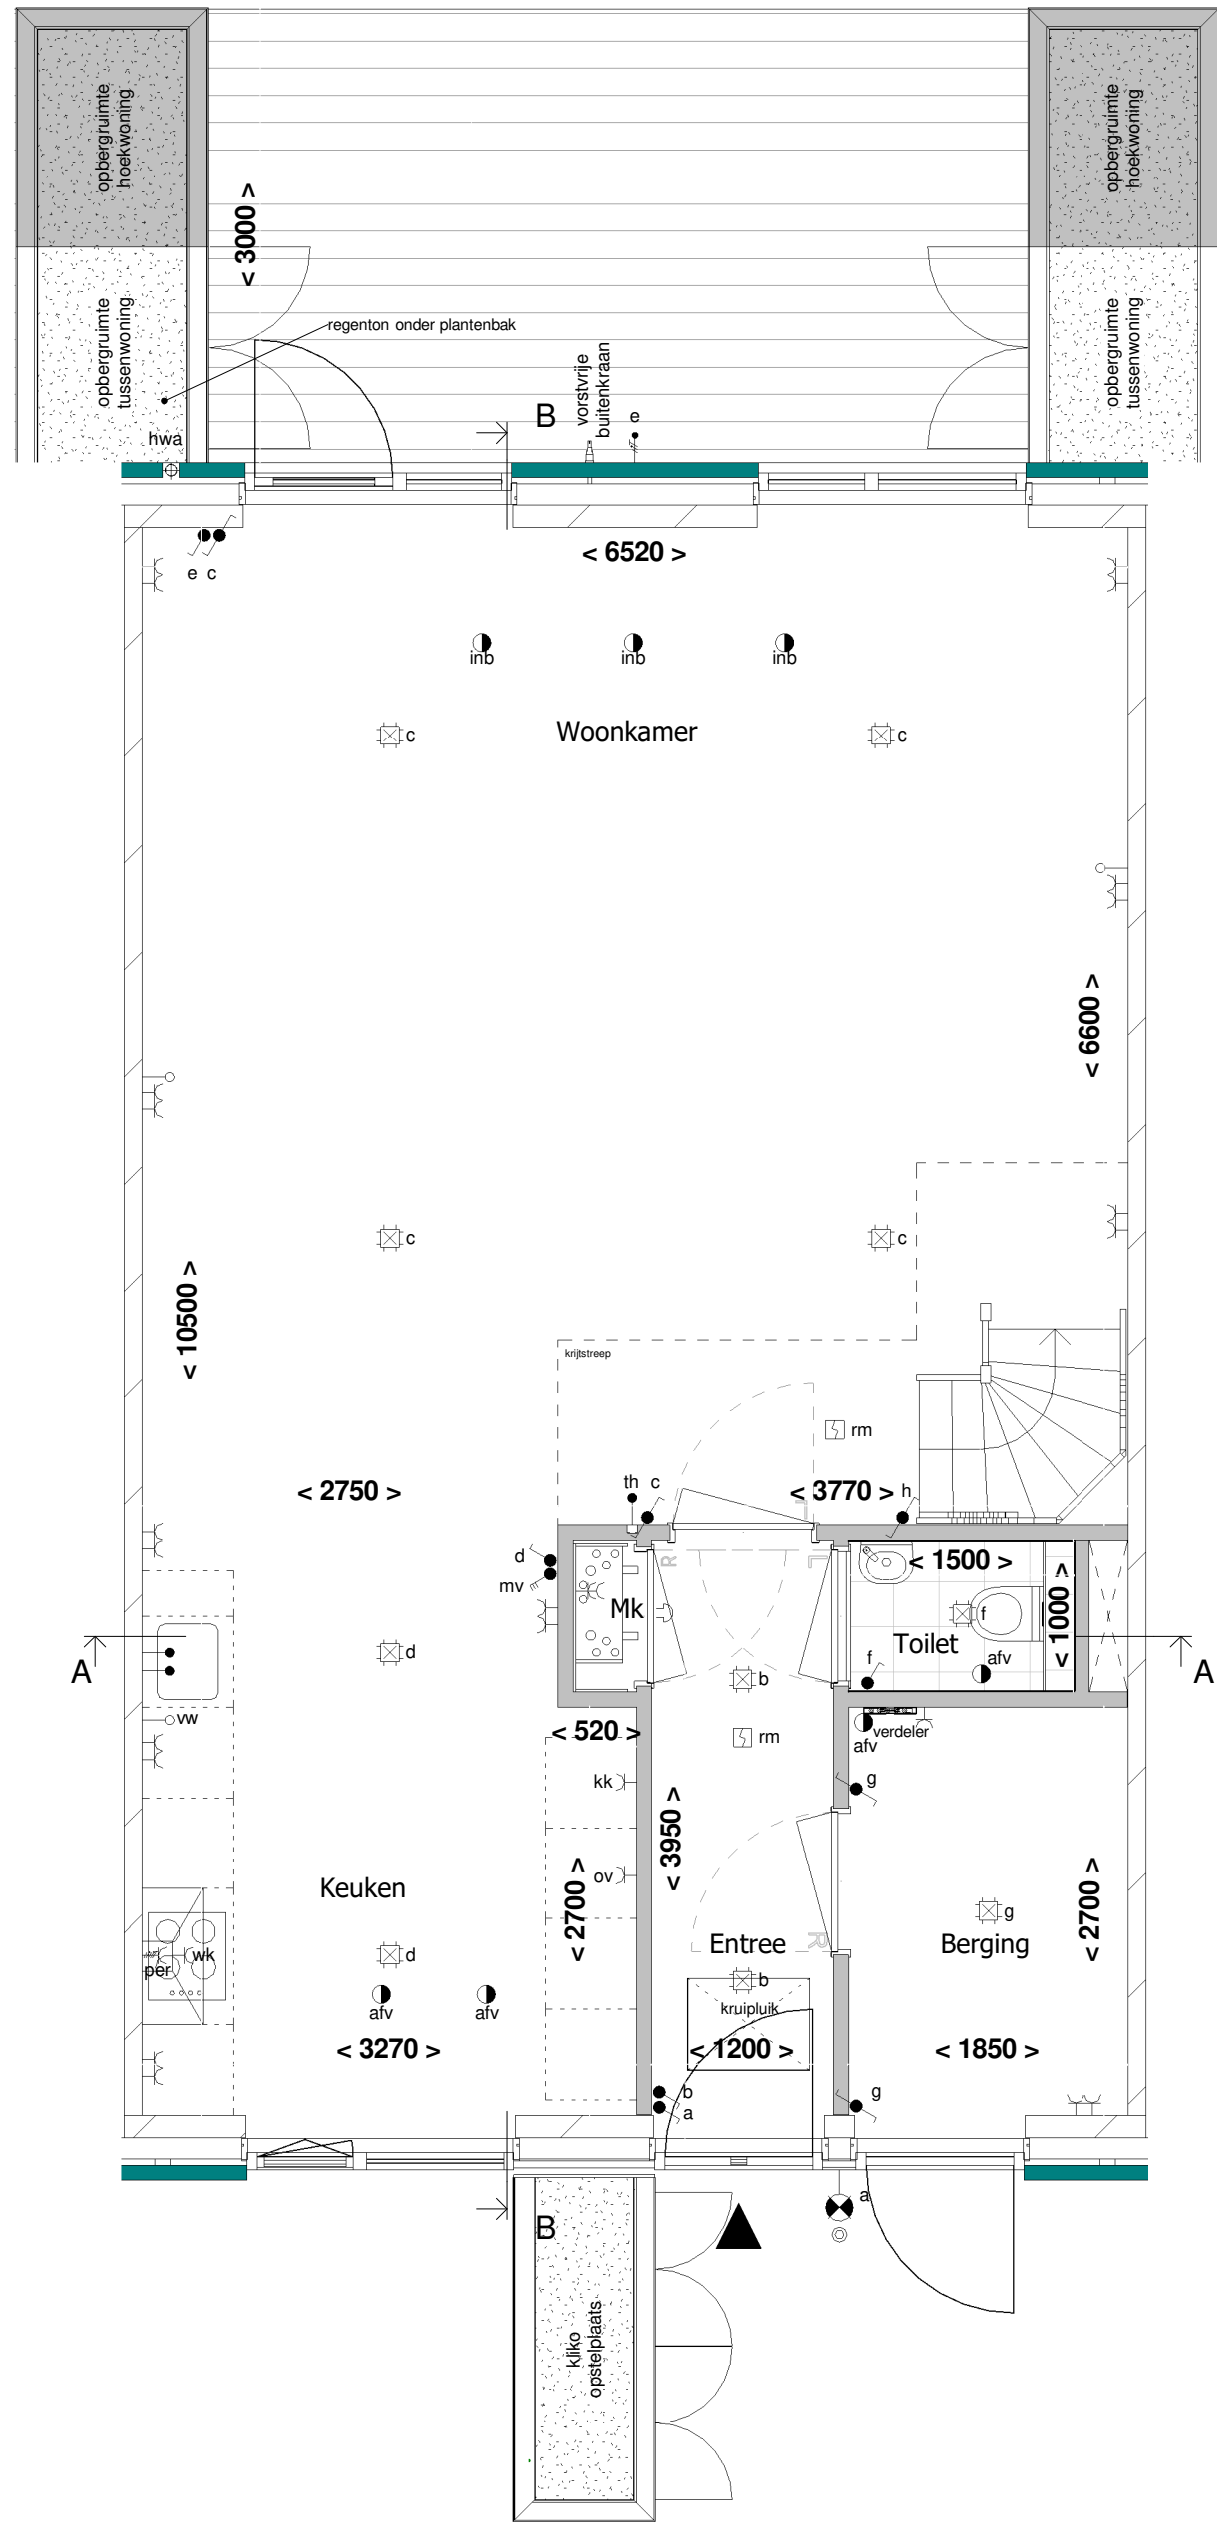


Begane grond  
1 : 50

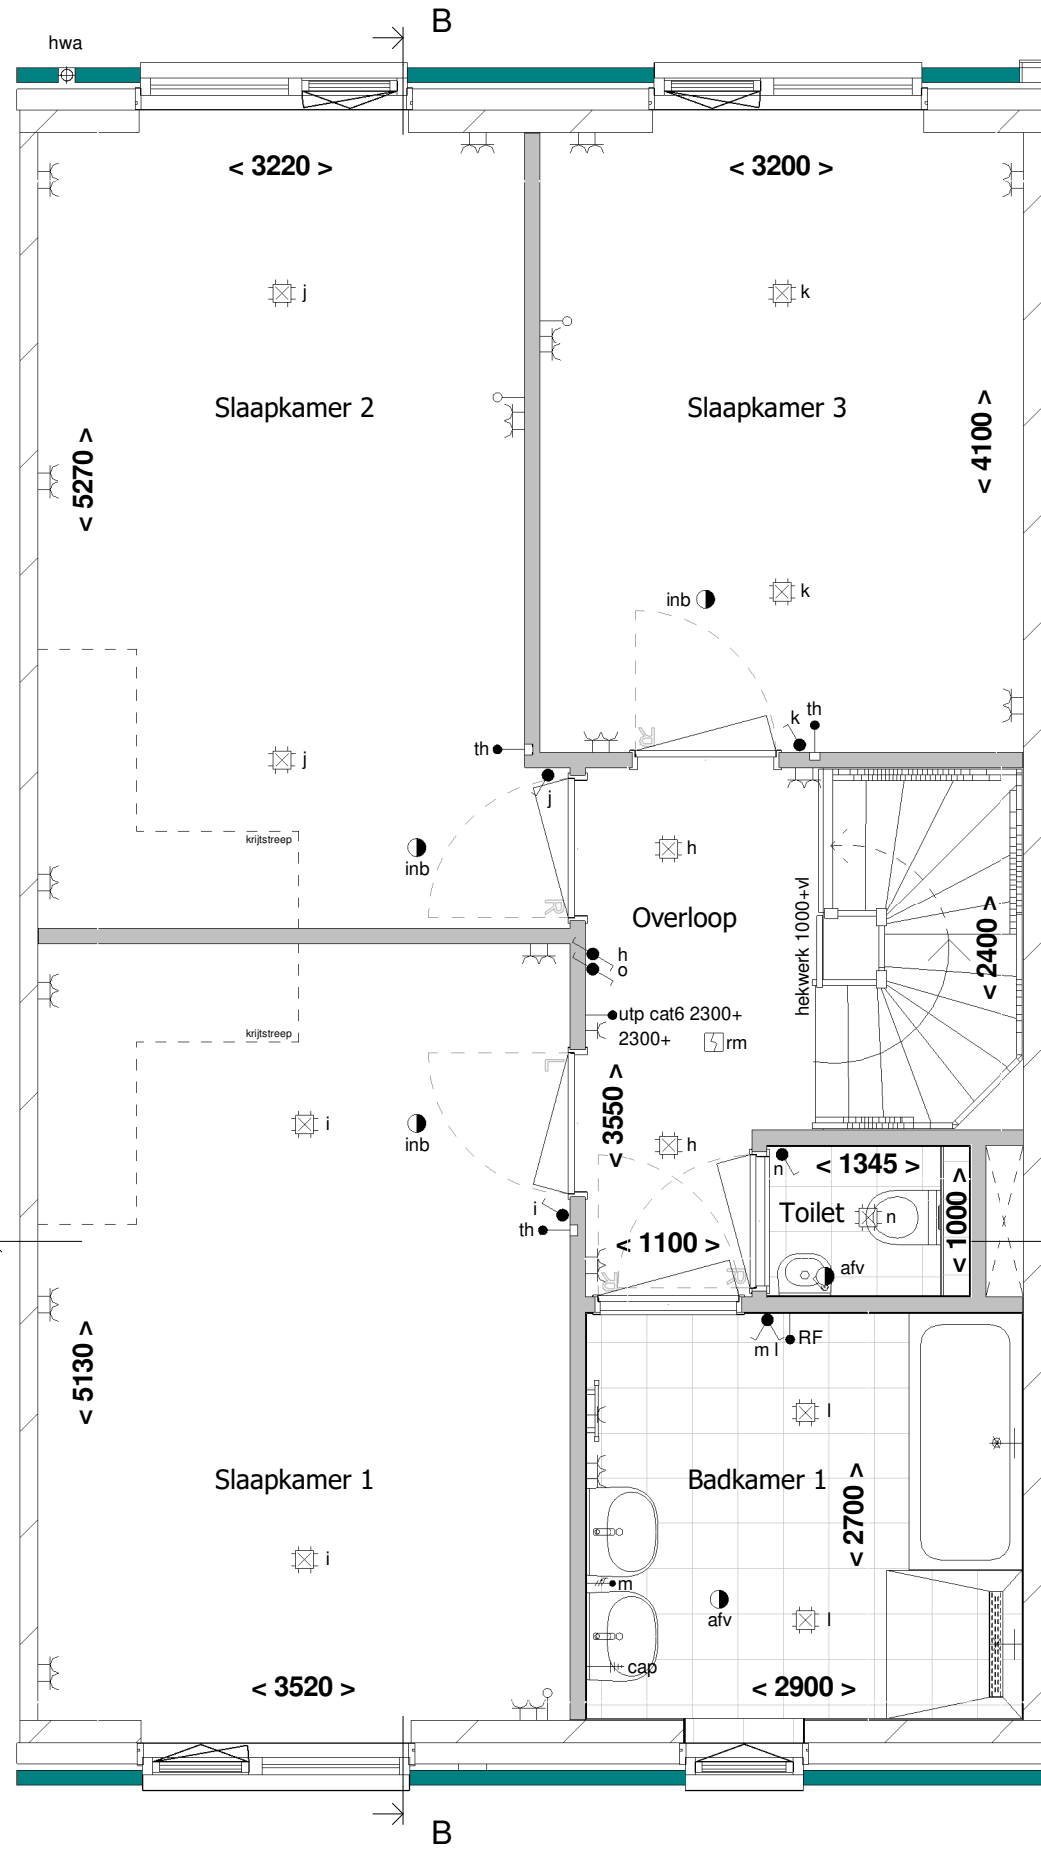

1e Verdieping  
1 : 50

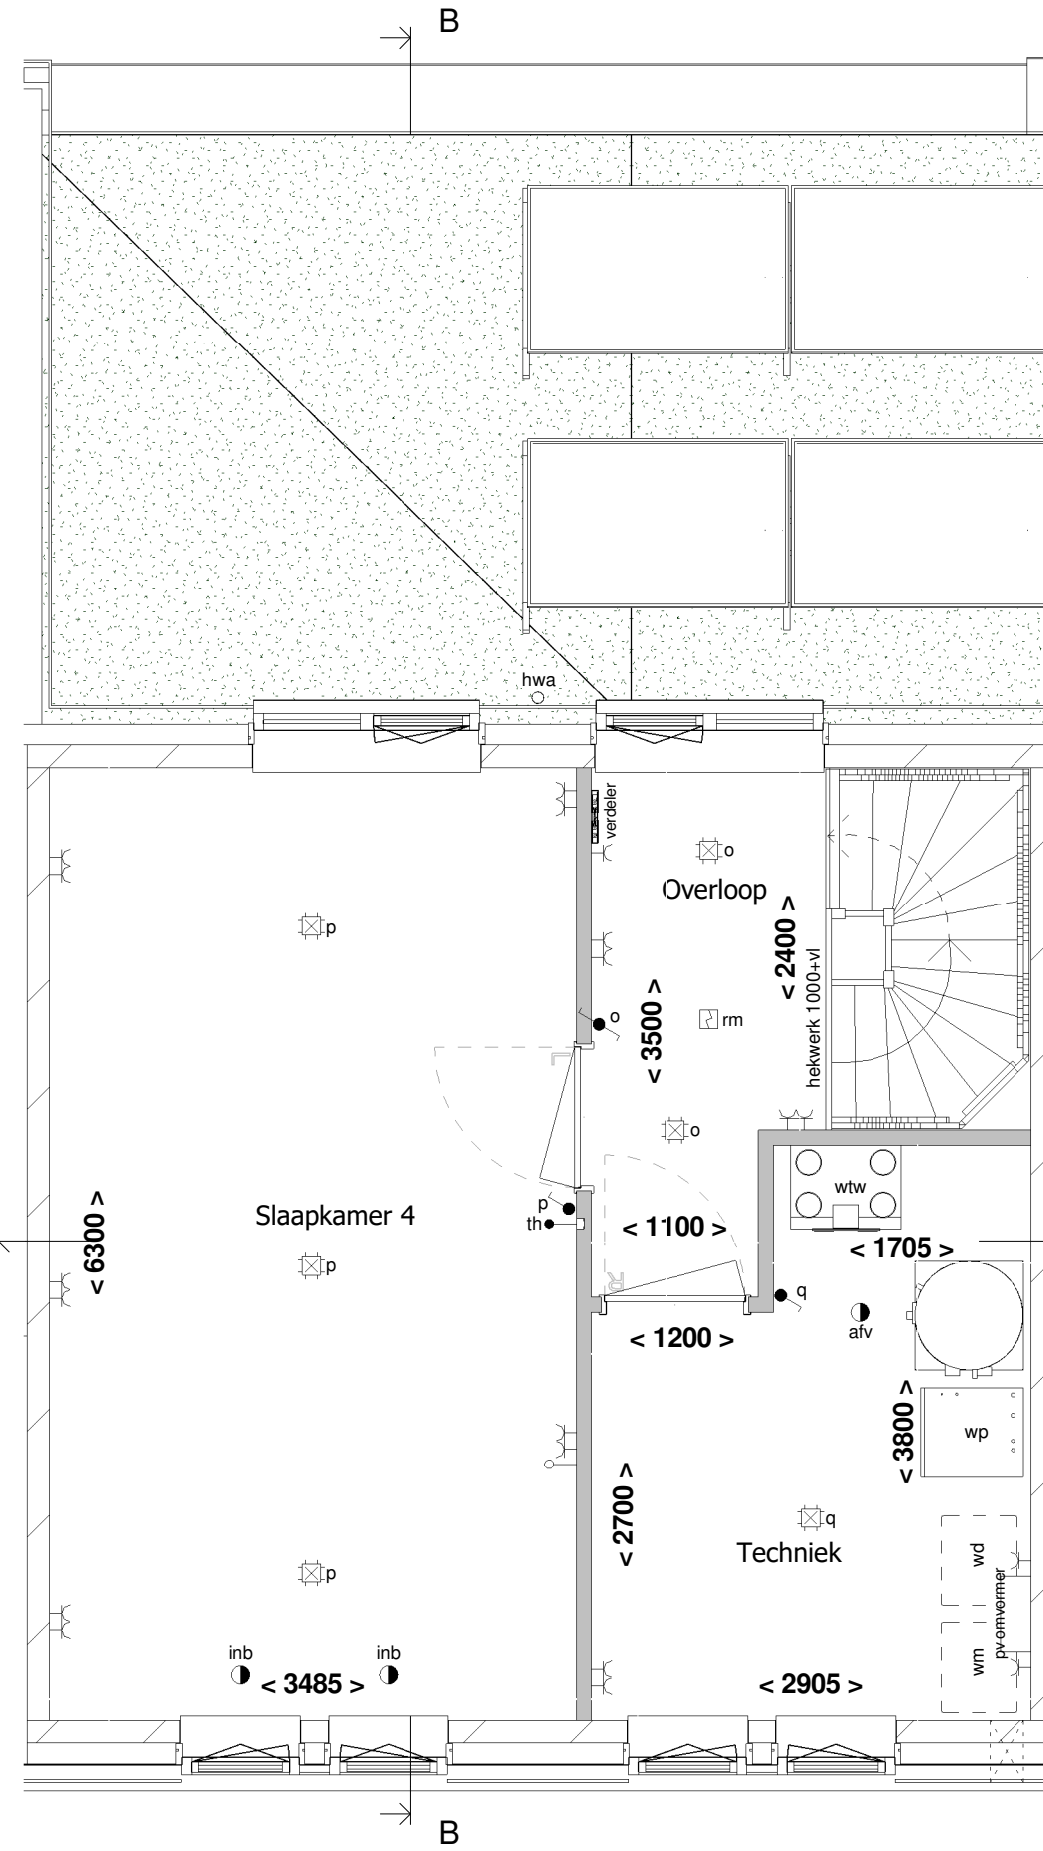

2e Verdieping  
1 : 50

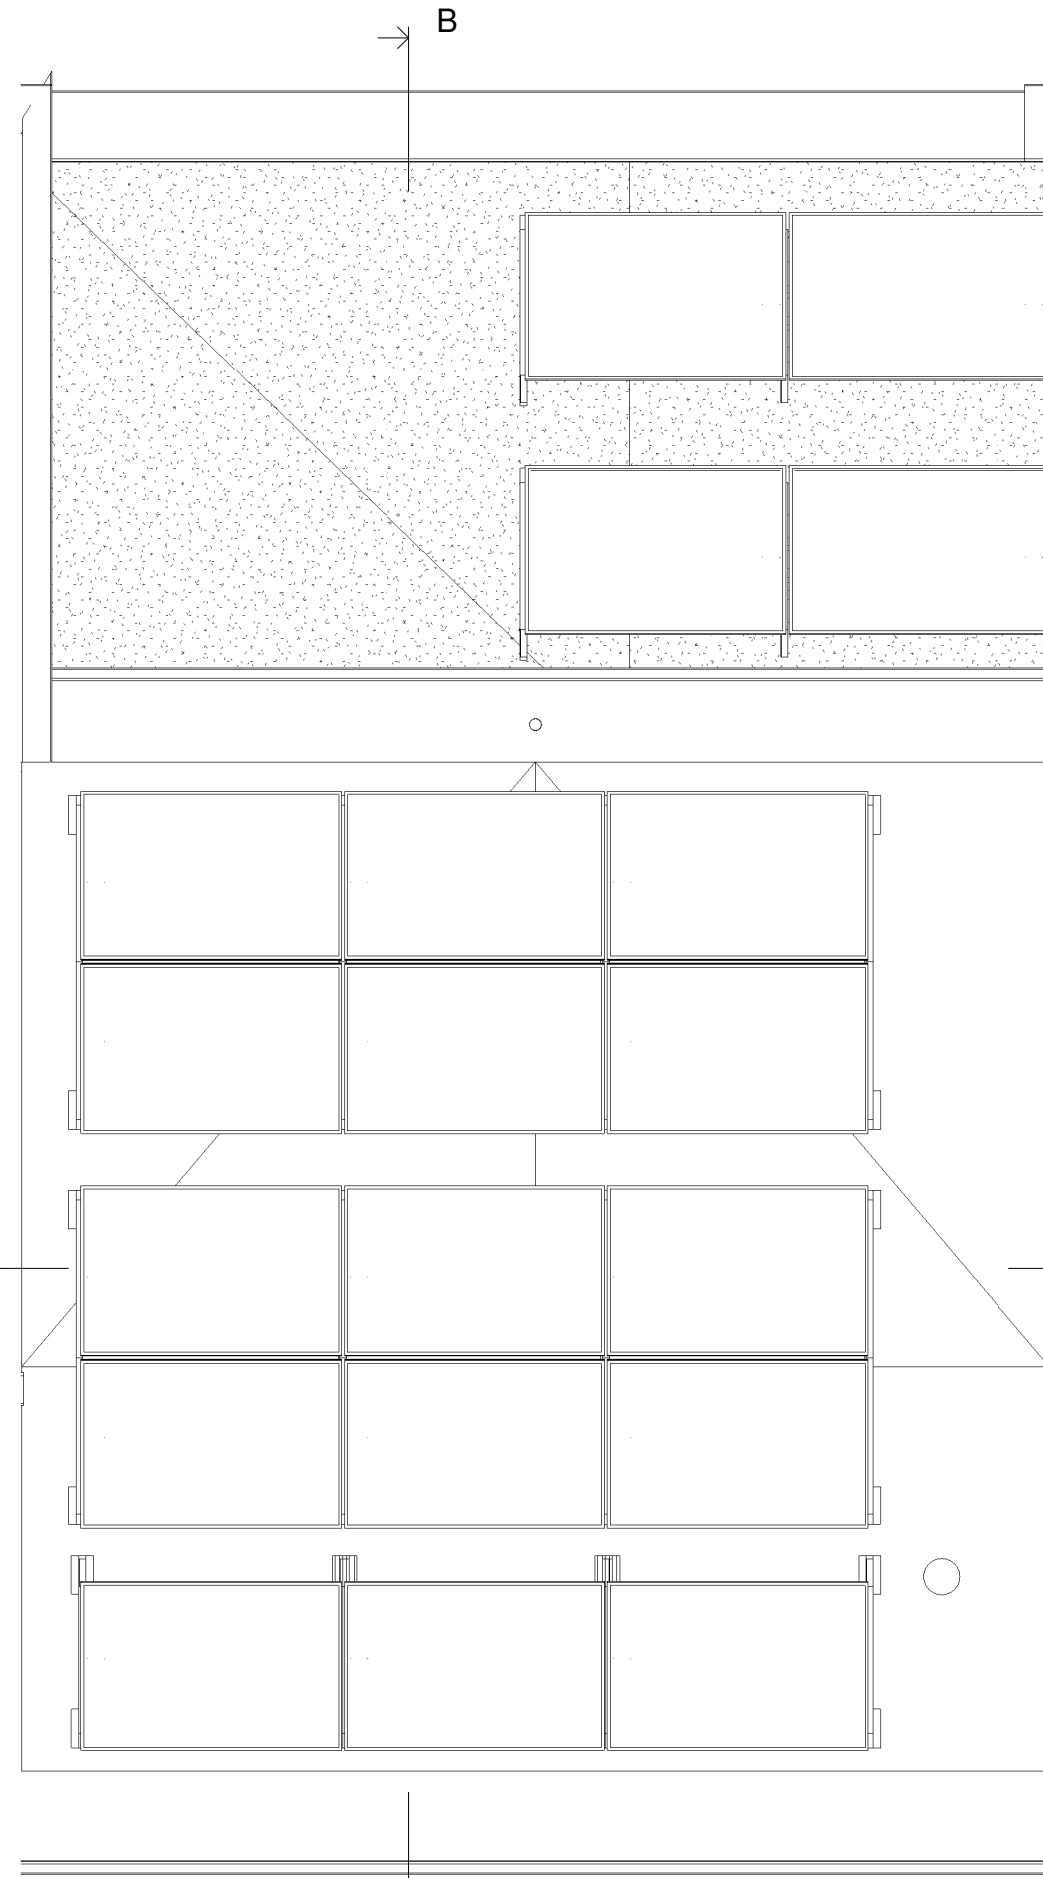

Dakoverzicht  
1 : 50

## RENVOOI:

|   |   |   |
|---|---|---|
| <ul style="list-style-type: none"><li>schakelaar enkelpolig</li><li>lichtsterkte regelaar (dimmer)</li><li>schakelaar tweepolig</li><li>mv driefasenschakelaar</li><li>serieschakelaar</li><li>wisselschakelaar</li><li>trekschakelaar</li><li>kruisschakelaar</li><li>centraaldoos</li><li>aansluitpunt 1 fase, nul en beschermingscontact</li><li>wandaansluitpunt verlichting buiten</li><li>verlichtingsarmatuur waterdicht</li><li>wandcontactdoos enkel geaard</li><li>wandcontactdoos enkel waterdicht</li><li>wandcontactdoos dubbel geaard verticaal</li><li>wandcontactdoos dubbel geaard horizontaal</li><li>contactdoos 3 fasen nul en aarde</li><li>bedrade leiding</li></ul> | <ul style="list-style-type: none"><li>co2</li><li>RH</li><li>RF</li><li>cai</li><li>tel</li><li>th</li><li>k of w</li><li>loze leiding</li><li>centraal aardpunt</li><li>bel</li><li>rookmelder gekoppeld</li><li>mechanische ventilatie uit de wand</li><li>afv</li><li>inb</li></ul> | <ul style="list-style-type: none"><li>CO2 sensor</li><li>RH sensor</li><li>RF sensor</li><li>aansluitpunt centrale antenne installatie</li><li>bedraad perilex aansluiting t.b.v. koken</li><li>230V voeding tbv hoofdbediening mv</li><li>telecom aansluiting</li><li>thermostaat</li><li>water aansluiting</li><li>loze leiding</li><li>centraal aardpunt</li><li>bel</li><li>rookmelder gekoppeld</li><li>mechanische ventilatie uit de wand</li><li>afzuigpunt</li><li>inblaaspunt</li></ul> |
| <ul style="list-style-type: none"><li>gevelmetselwerk</li><li>gasbeton</li><li>kalkzandsteen</li></ul>   | <ul style="list-style-type: none"><li>prefab beton</li><li>prefab beton stabiliteitswand</li><li>houtskeletbouwwand</li><li>vr</li><li>p</li></ul>   | <ul style="list-style-type: none"><li>Indelingen van sanitaire ruimtes, keukens en plaatsbepaling technische onderdelen zijn indicatief!</li></ul>   |
| <ul style="list-style-type: none"><li>verdelers vloerverwarming (afmetingen indicatief)</li><li>elektrische radiator (afmetingen indicatief)</li><li>inbouwsteen mus</li><li>inbouwsteen gierzwaluw</li><li>insectenblok</li><li>muurrooster t.b.v. toevoer ventilatie</li></ul>   | <ul style="list-style-type: none"><li>wk</li><li>vw</li><li>ov</li><li>kk</li><li>k</li><li>w</li></ul>   | <ul style="list-style-type: none"><li>wasemkap</li><li> vaatwasser</li><li> oven</li><li> koelkast</li><li> koudwater</li><li> warmwater</li></ul>   |

INSTALLATIES: Positie van de installaties zijn indicatief

Voor accord d.d.:  
De verkrijger(s):

Er kunnen geen rechten worden ontleend aan de volgende op deze tekening aanwezige zaken:

- Afzet- en afzet- en 3D weergaves
- Situatietekening en inrichting op te bouwen
- Gevelaanzichten van eventueel andere op deze tekening aangegeven bebouwing
- Weergaves van aansluitende bebouwing zoals bouwmuren, optionele uitbouwen, etc. zijn mogelijk aan veranderingen onderhevig.
- Posities en aantal PV panelen

De op tekening aangegeven maatvoeringen zijn in millimeters, encl(wand) afwerkingen en kunnen in de praktijk afwijken.

De plattegronden zijn qua maatvoering niet geschikt voor opdrachten door koper aan derden.



# RIJNDAEL

WONEN IN DE KASTEELTUIN VAN UTRECHT

Type: 8

Blok: D

|         |               |        |       |
|---------|---------------|--------|-------|
| revisie | omschrijving: | datum: | door: |
| nr:     |               |        |       |

**Ufkes**

een VolkerWessels onderneming

Boogschutterstraat 44, 7324 BA APELDOORN  
T +31 (0)55 578 84 41  
E [ufkes@volkerwessels.nl](mailto:ufkes@volkerwessels.nl)  
I <https://www.ufkesapeldoorn.nl>  
KvK-nr. 08040781

project: Boomgaard 24 woningen te Nieuwegein

onderdeel: Verkoop bouwnummer 11

opdr. geve: V.o.f. ontwikkelingscombinatie BPD/KWP Rijnhuizen

|                   |                          |                  |               |
|-------------------|--------------------------|------------------|---------------|
| getek.: TDC       | schaal: 1:50 / 1:100     | proj. nr.: 19023 | blad: 400-011 |
| datum: 15-11-2022 | formaat: A1 / 1051x594mm |                  |               |

Correspondentieadres:  
Postbus 485 7300 AL Apeldoorn

status: Definitief