




Voorgevel  
1 : 100




Linker zijgevel  
1 : 100



Achtergevel  
1 : 100

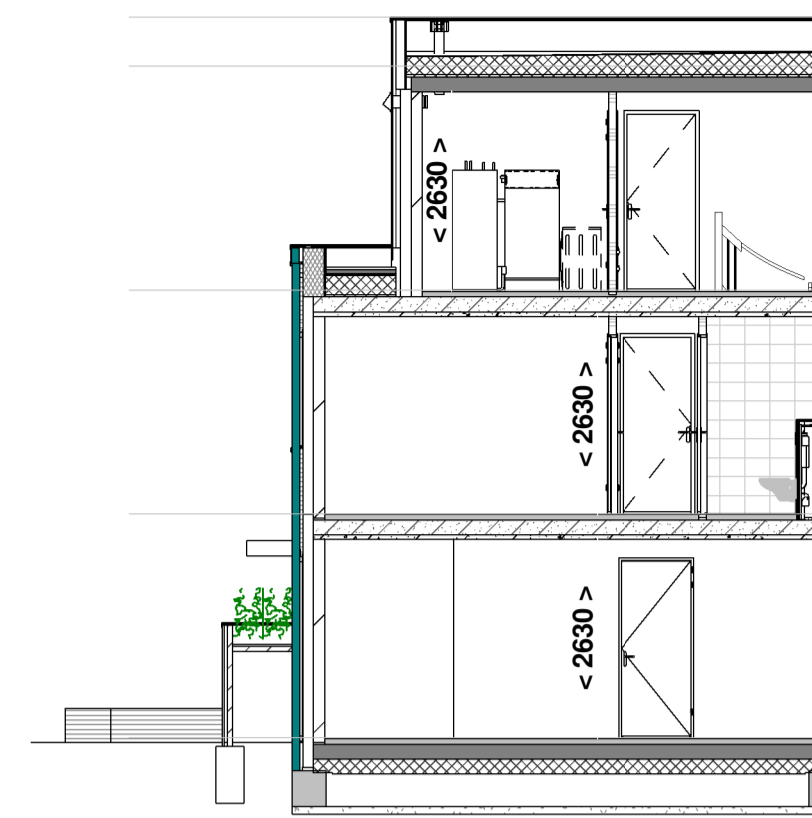

Doorsnede A - A  
1 : 100

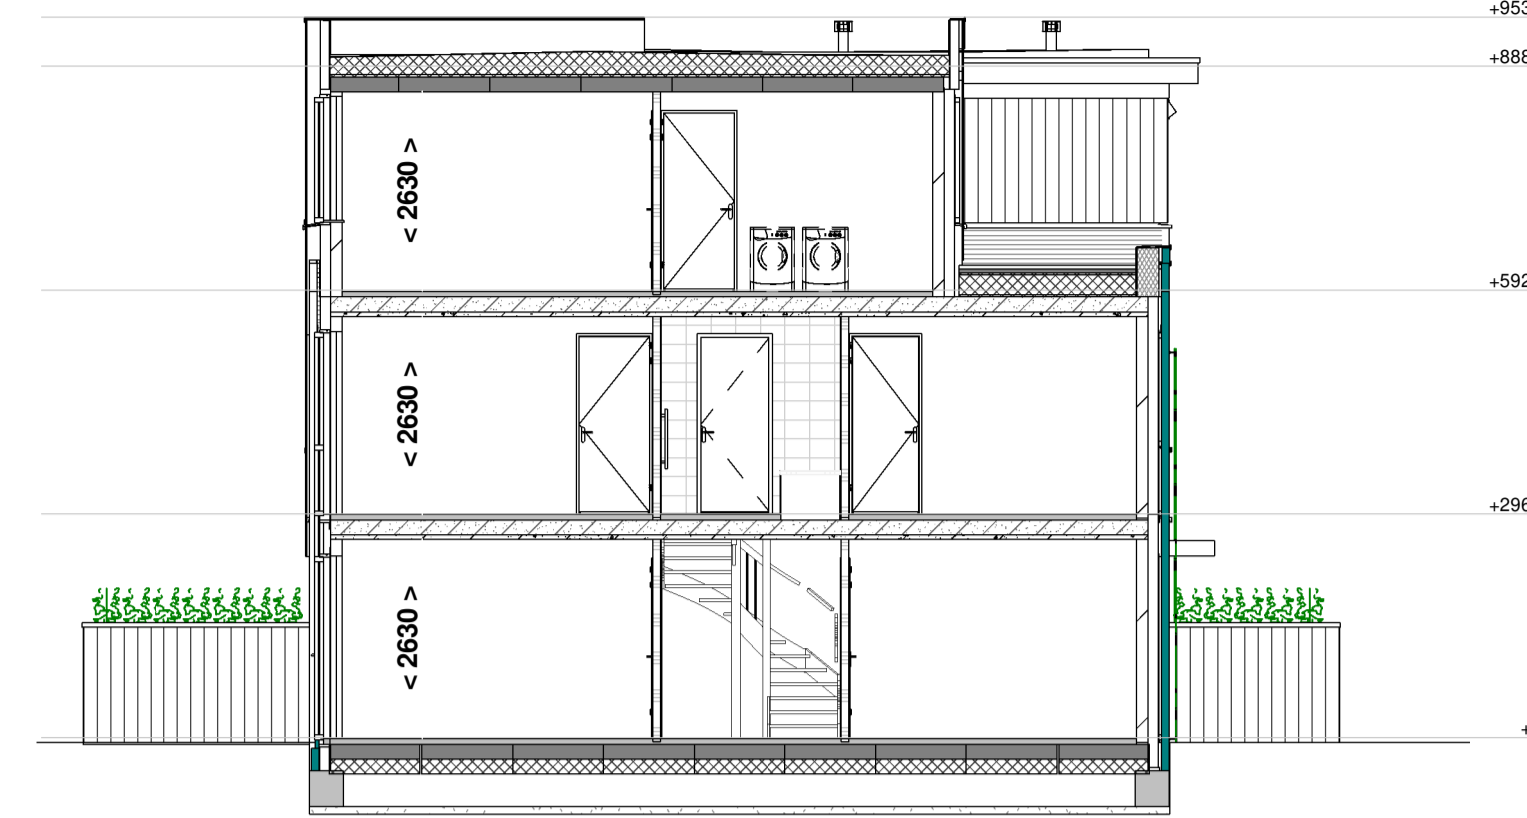

Doorsnede B - B  
1 : 100

RENOVOOI:

- schakelaar enkelpolig
- lichtsterkte regelaar (dimmer)
- schakelaar tweepolig
- mv driefasenschakelaar
- serieschakelaar
- wisselchakelaar
- trekschakelaar
- kruisschakelaar
- centraaldoos
- aansluitpunt 1 fase, nul en beschermingscontact
- wandaansluitpunt verlichting buiten
- verlichtingsarmatuur waterdicht
- wandcontactdoos enkel geaard
- wandcontactdoos enkel waterdicht
- wandcontactdoos dubbel geaard verticaal
- wandcontactdoos dubbel geaard horizontaal
- contactdoos 3 fasen nul en aarde
- bedrade leiding
- gevelmetselwerk
- gasbeton
- kalkzandsteen
- draai-kiepraam
- kiepraam
- verdelers vloerverwarming (afmetingen indicatief)
- elektrische radiator (afmetingen indicatief)
- inbouwsteen mus
- inbouwsteen gierzwaluw
- insectenblok
- muurrooster t.b.v. toevoer ventilatie
- CO2 sensor
- RH sensor
- RF sensor
- caï
- telecom aansluiting
- 230V voeding t.b.v. hoofdbediening mv
- water aansluiting
- thermostaat
- water aansluiting
- loze leiding
- centraal aardpunt
- bel
- drukknoop bel
- rookmelder gekoppeld
- mechanische ventilatie uit de wand
- afzuigpunt
- inblaaspunt
- prefab beton
- prefab beton stabiliteitswand
- houtskeletbouw wand
- ventilatirooster op het glas paneel
- vr
- p
- wk
- vw
- ov
- kk
- k
- w
- wasmachine
- wd
- wasdroger
- wasbak
- wasvat
- koelkast
- koudwater
- warmwater


Indelingen van sanitaire ruimtes, keuken en plaatsbepaling technische onderdelen zijn indicatief!

Voor accordo d.d.:  
De verkrijger(s):


Er kunnen geen rechten worden ontleend aan de volgende op deze tekening aanwezige zaken:

- Artist impressions en 3D weergaves
- Stuurtekening en inrichting openbaar gebied
- Gevelontwerpen van overheid andere op deze tekening aangegeven bebouwing
- Weergaves van aangrenzende bebouwing zoals bouwmuren, optionele uitbouwen, etc. zijn mogelijk aan veranderingen onderhevig.
- Profielen en aantal PV panelen


De op tekening aangegeven maatvoeringen zijn in millimeters, excl (strand) afwerkingen en kunnen in de praktijk afwijken.  
De plattegronden zijn qua maatvoering niet geschikt voor opdrachten door koper aan derden.

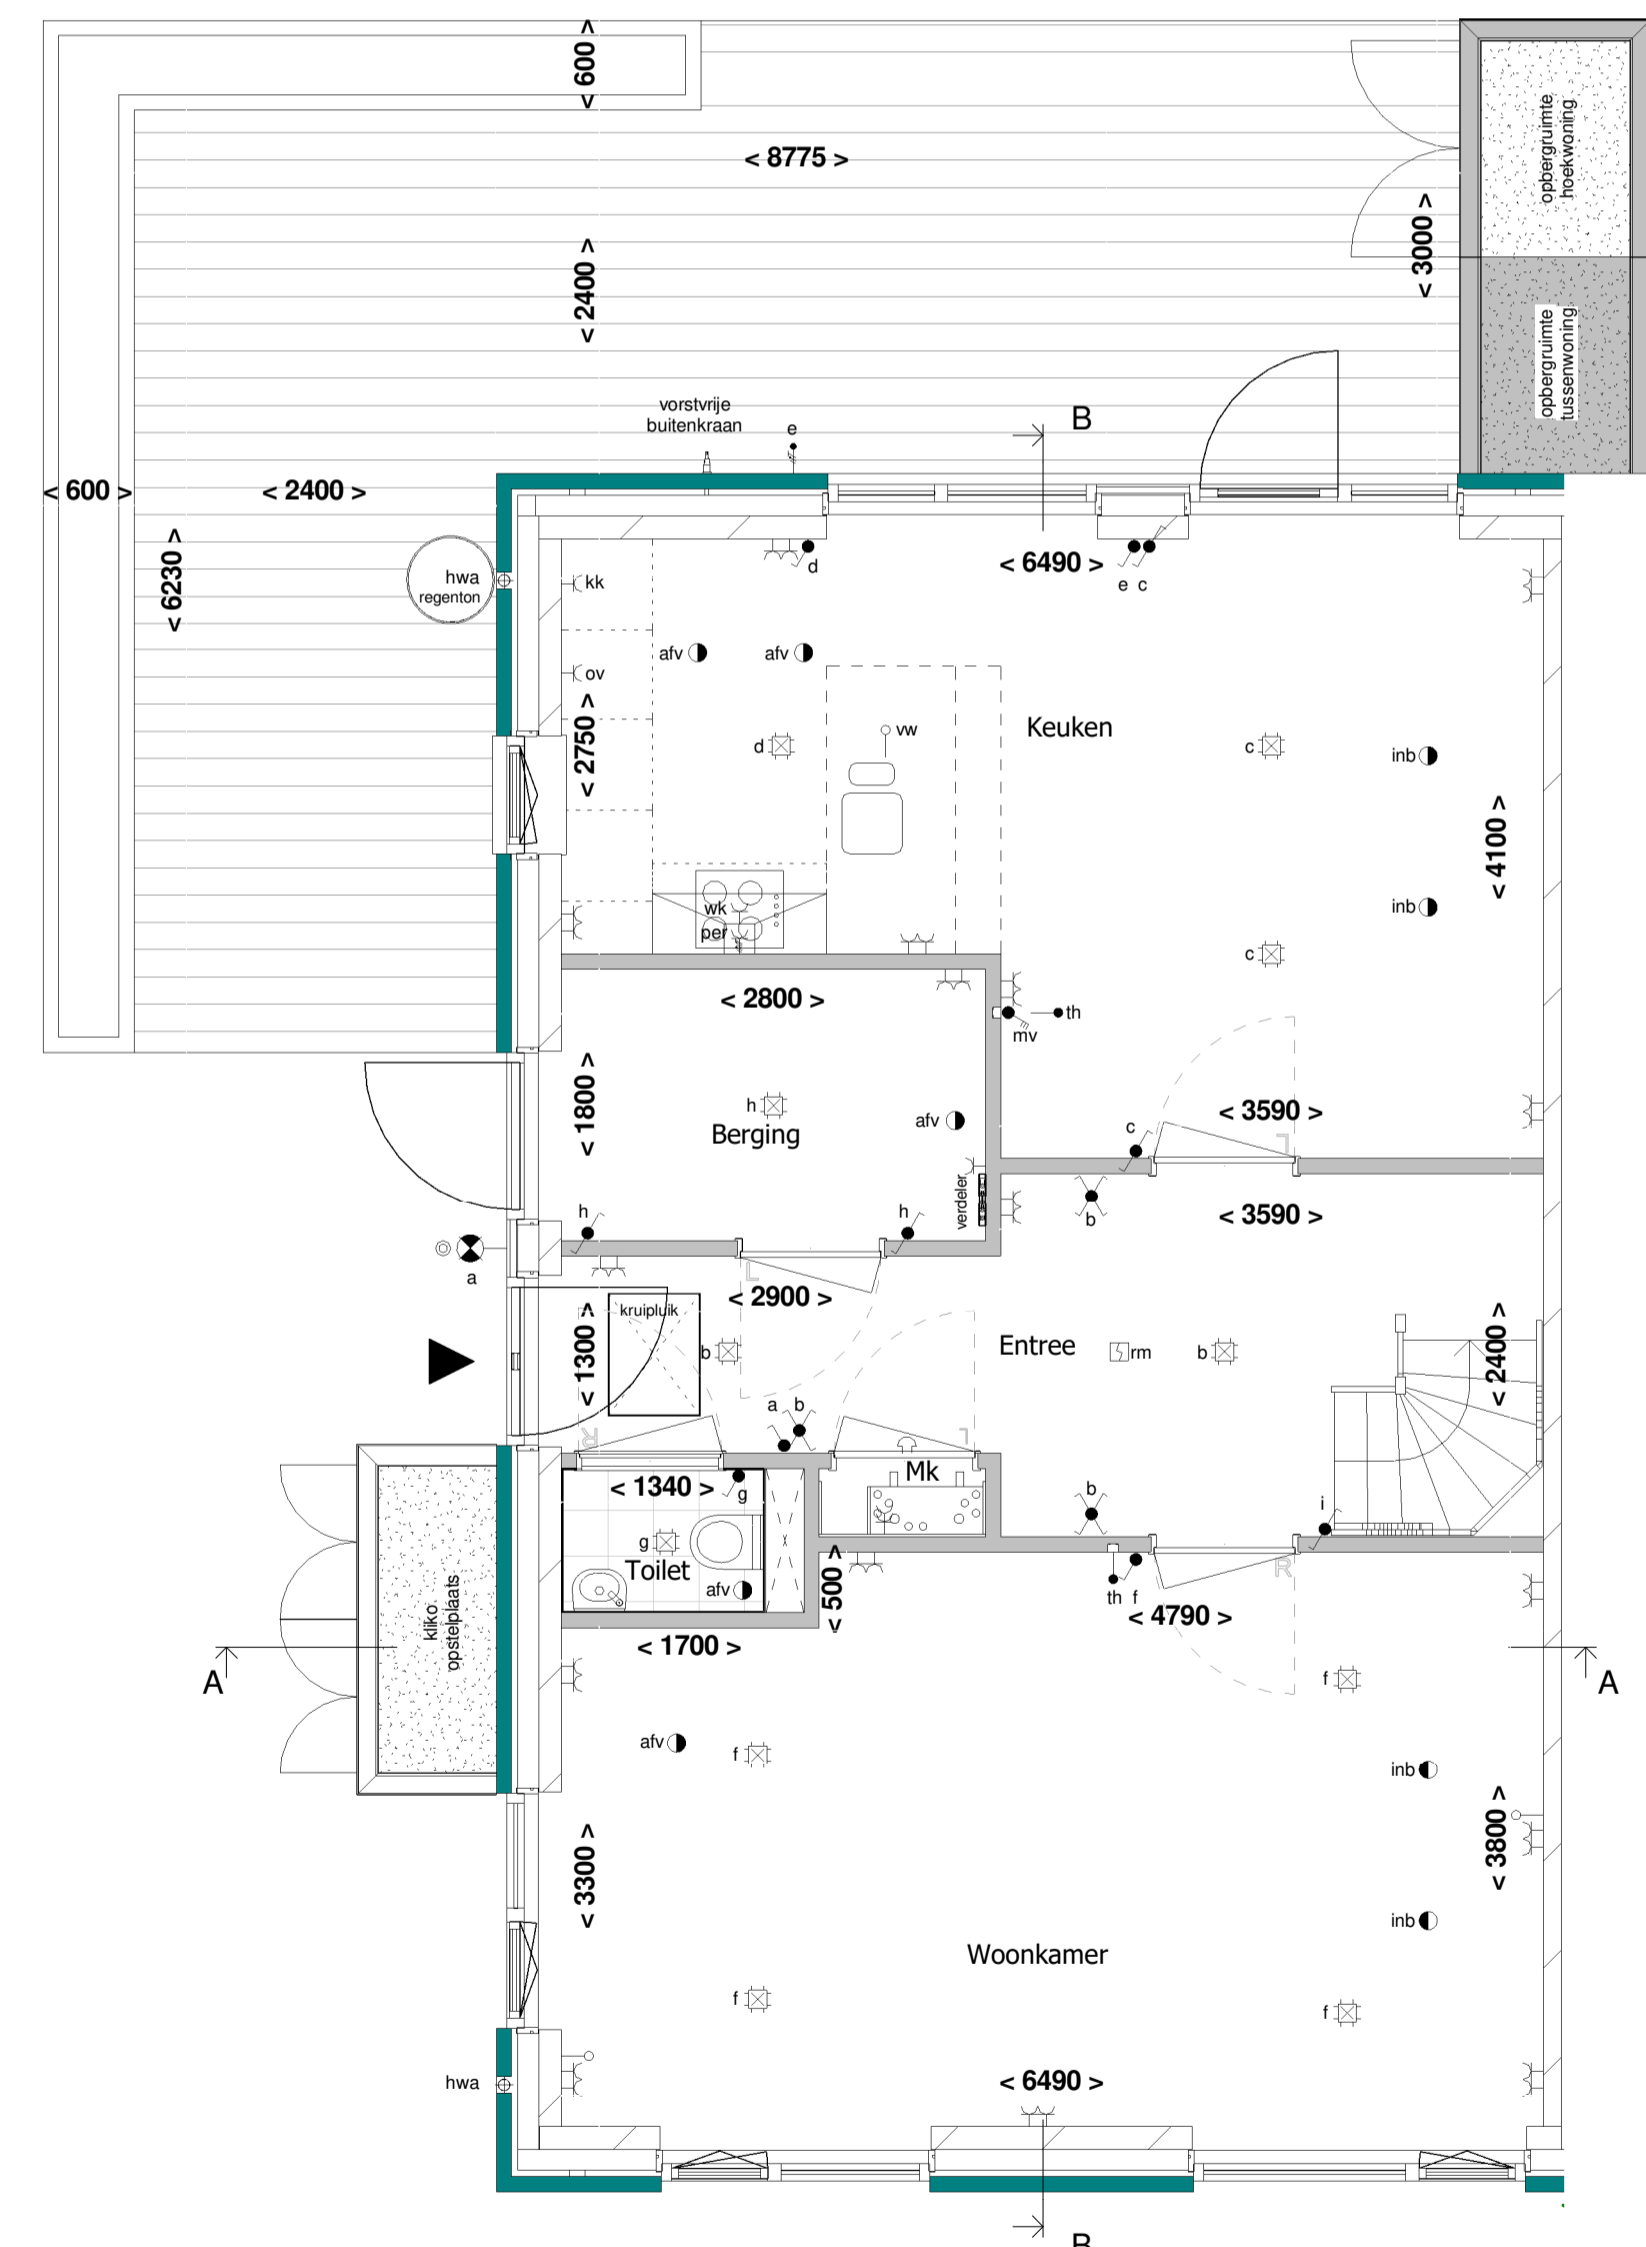


Begane grond  
1 : 50

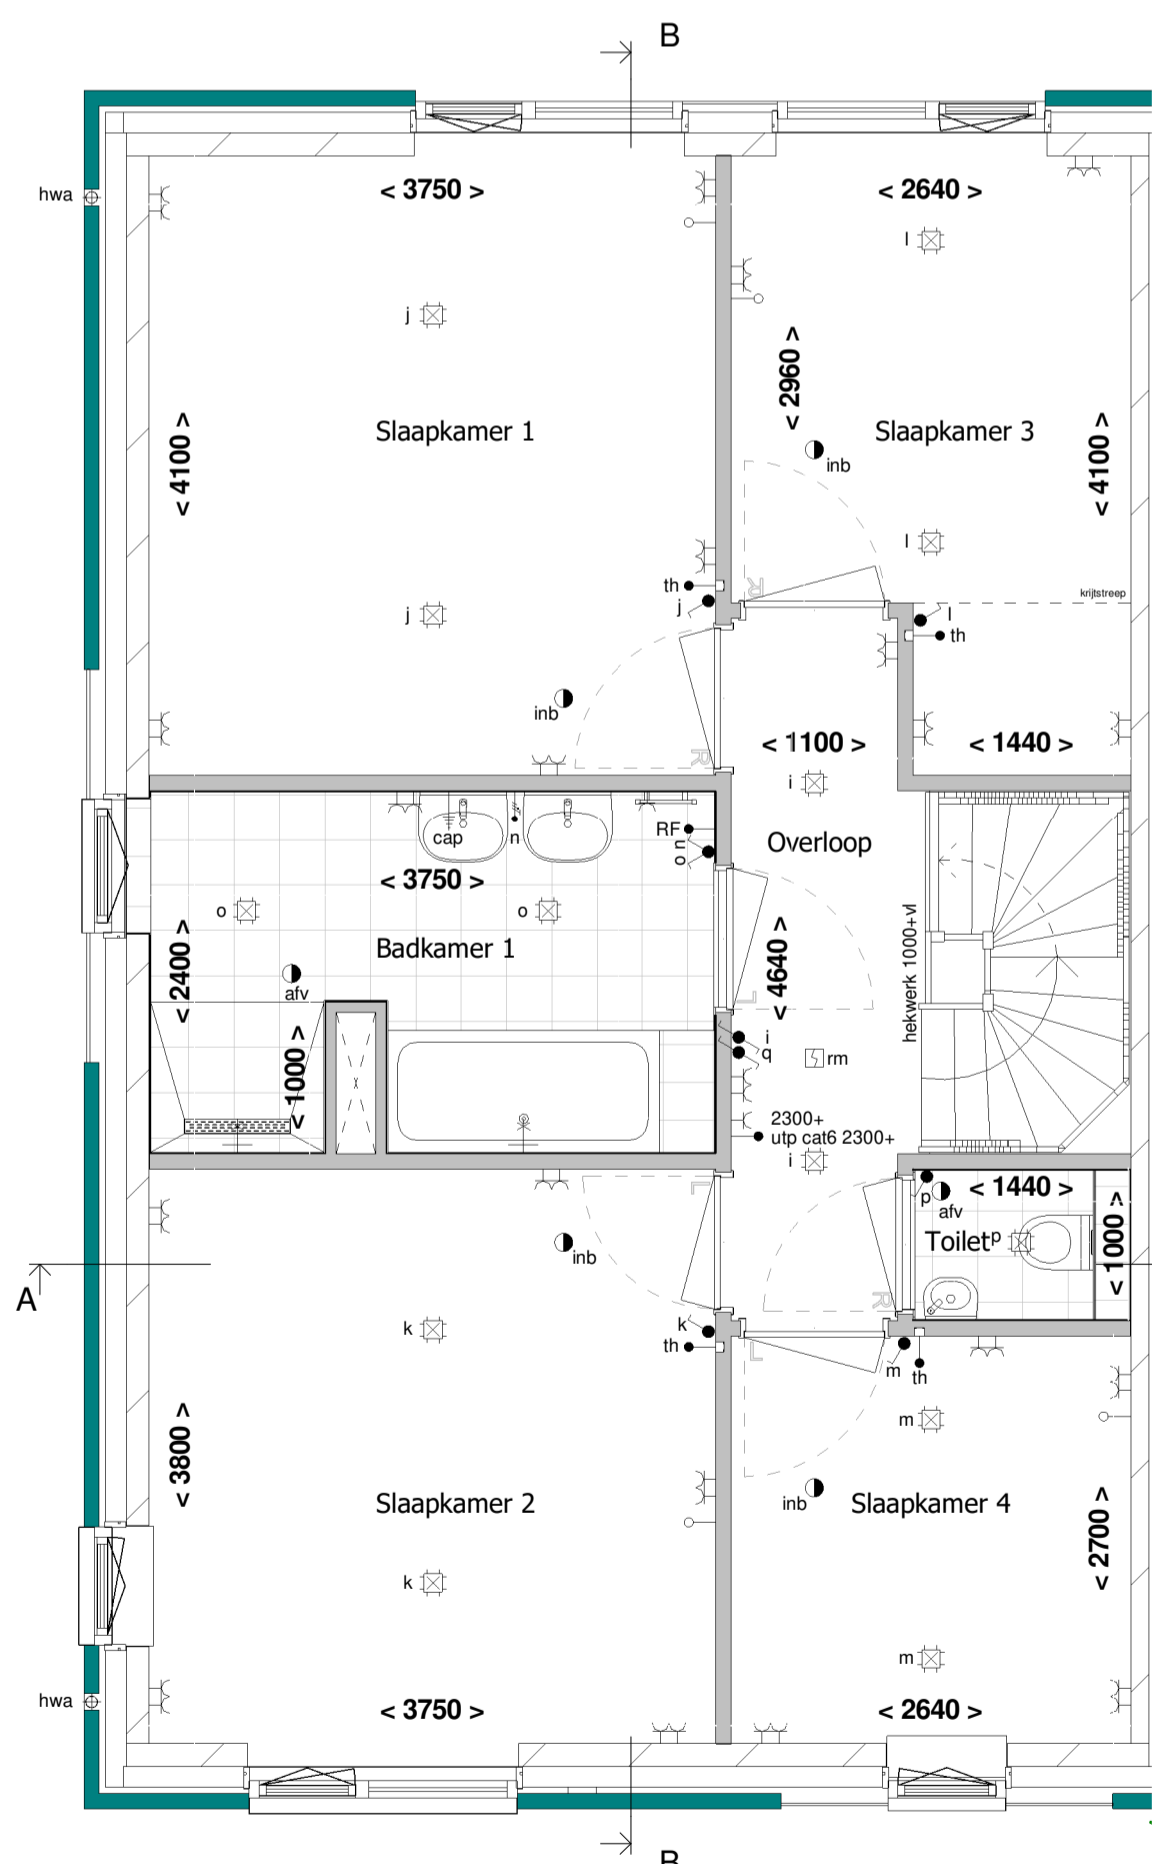

1e Verdieping  
1 : 50

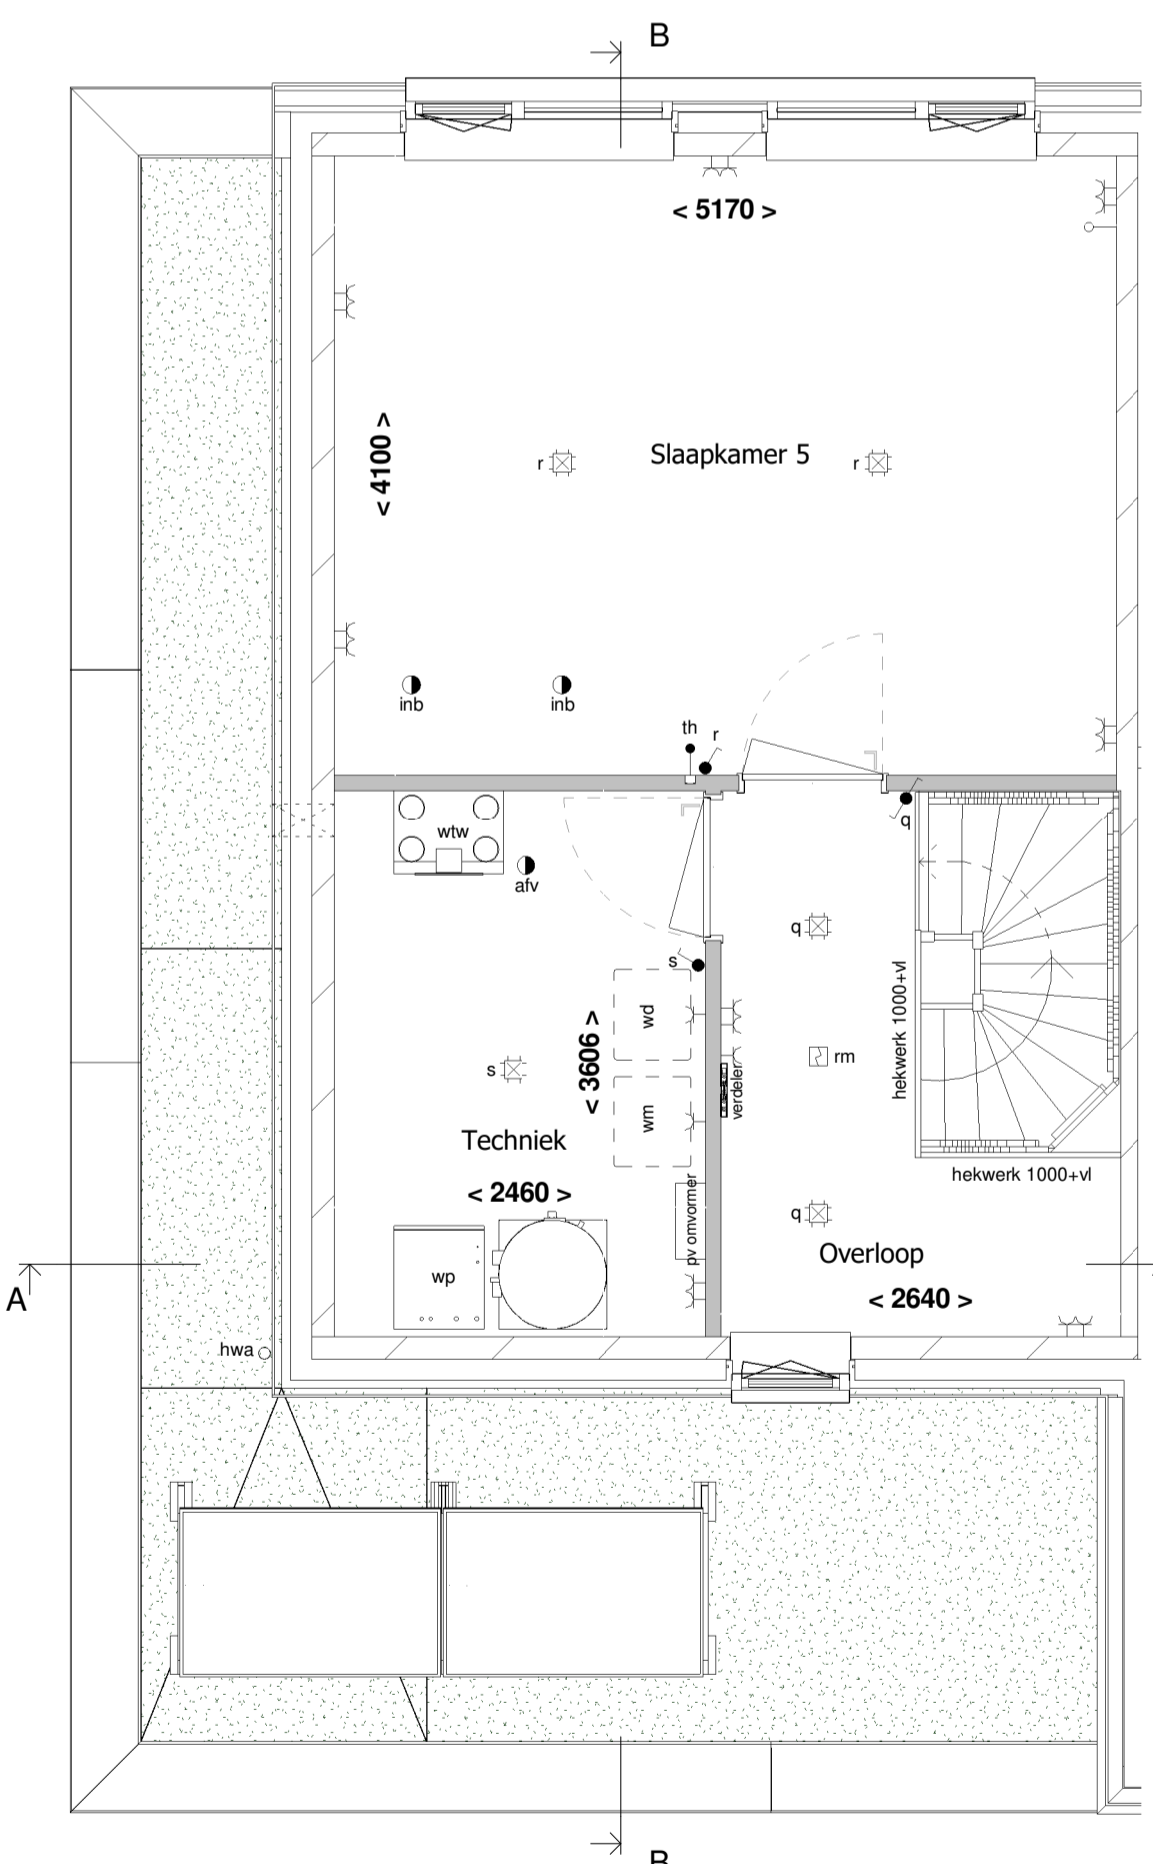

2e Verdieping  
1 : 50

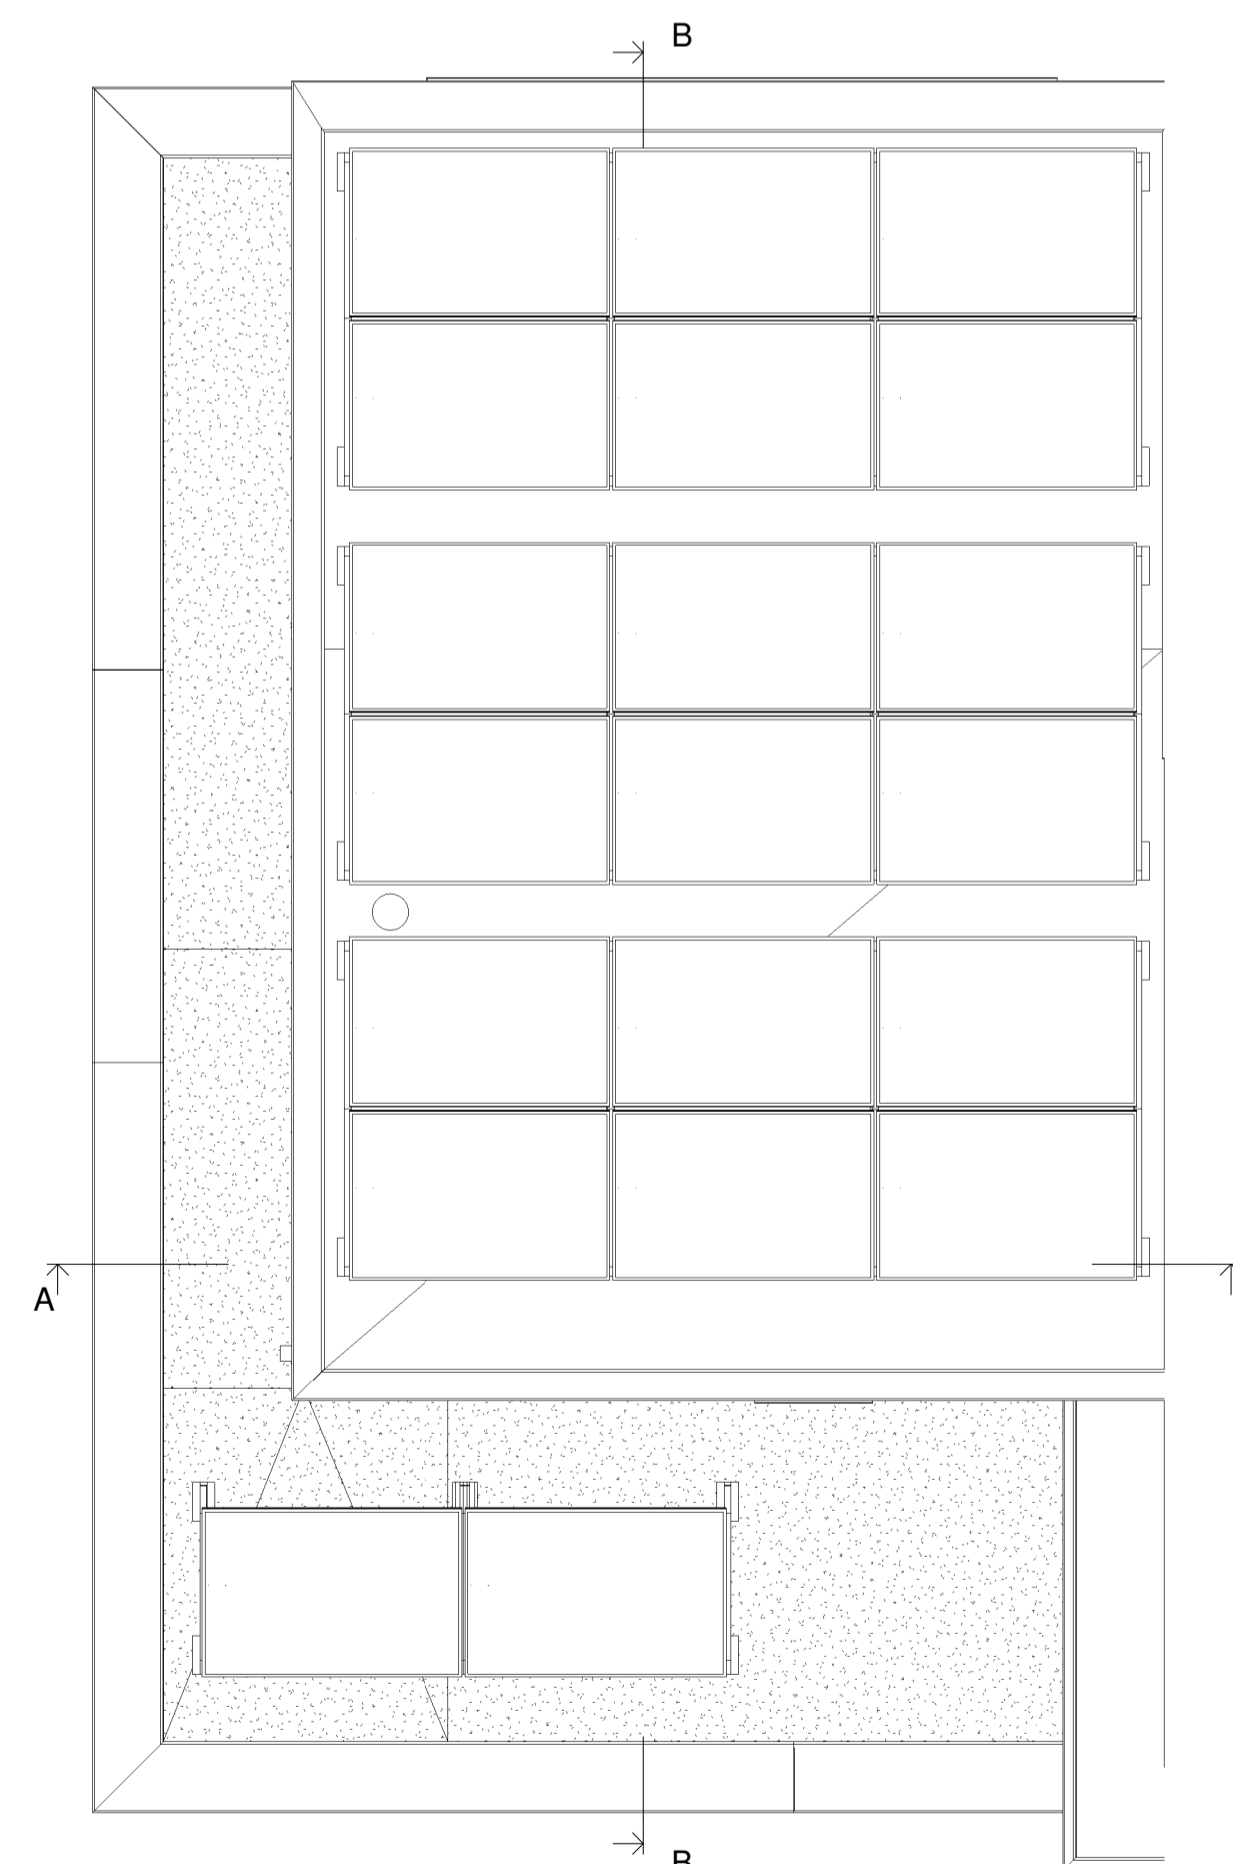

Dakoverzicht  
1 : 50

Het aantal PV-panelen is indicatief. Het totaal geïnstalleerd vermogen, zal volgens energieberekening uitgevoerd worden



Gemeente: Nieuwegein  
Schaal: 1:1000

# RIJNDAEL

WONEN IN DE KASTEELTUIN VAN UTRECHT

Type: 7

Blok: A

revisie nr: omschrijving:

datum: door:

**Ufkes**  
een VolkerWessels onderneming  
Boogschutterstraat 44, 7324 BA APPELDOORN  
T +31 (0)55 578 84 41  
E ufkes@ufkeswv.nl  
I https://www.ufkesapeldoorn.nl  
KvK nr. 08040791

project: Boomgaard 24 woningen te Nieuwegein	onderdeel: Verkoop bouwnummer 01
opdr.gever: V.o.f. ontwikkelingscombinatie BPD/KWP Rijnhuizen	getek.: TDC
datum: 15-11-2022	schaal: 1:50 / 1:100
formaat: A1L 1051x594mm	proj. nr.: 19023
Correspondentieadres: Postbus 485 7300 AL Apeldoorn	blad: 400-001

status: Definitief

© Deze tekening is eigendom van (Bouwwaachgroep) (BPD, Apeldoorn) en mag niet worden verspreid of anderszins openbaar gemaakt, verspreiden of afgeleverd aan derden of anderszins openbaar gemaakt worden.