




Voorgevel
1 : 100




Achtergevel
1 : 100



Rechter zijgevel
1 : 100

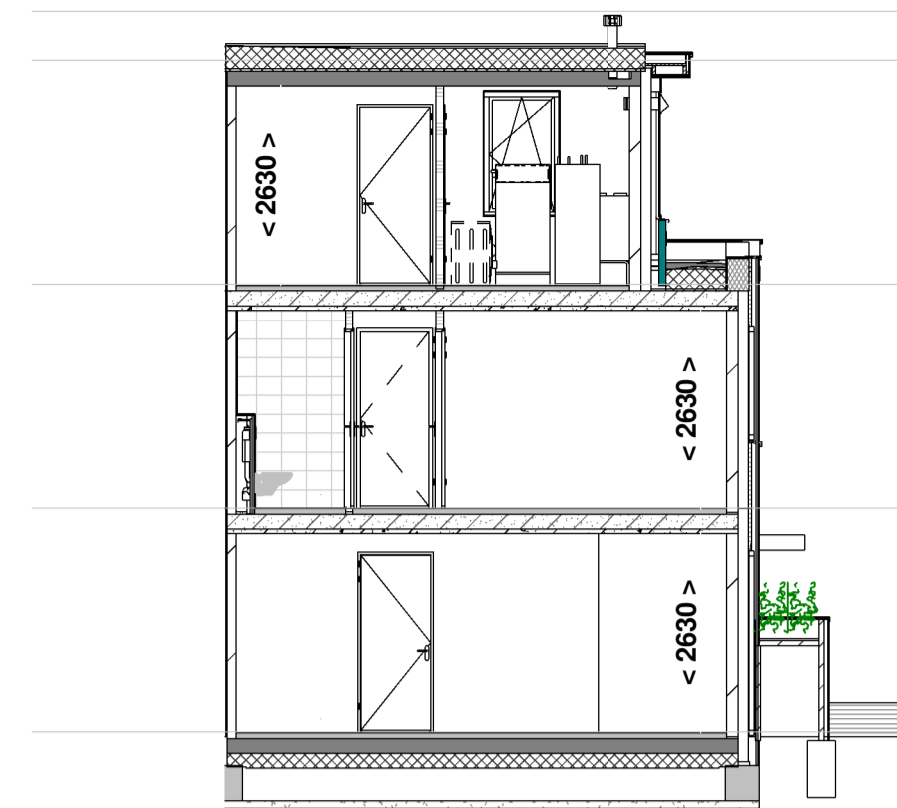


Doorsnede A - A
1 : 100

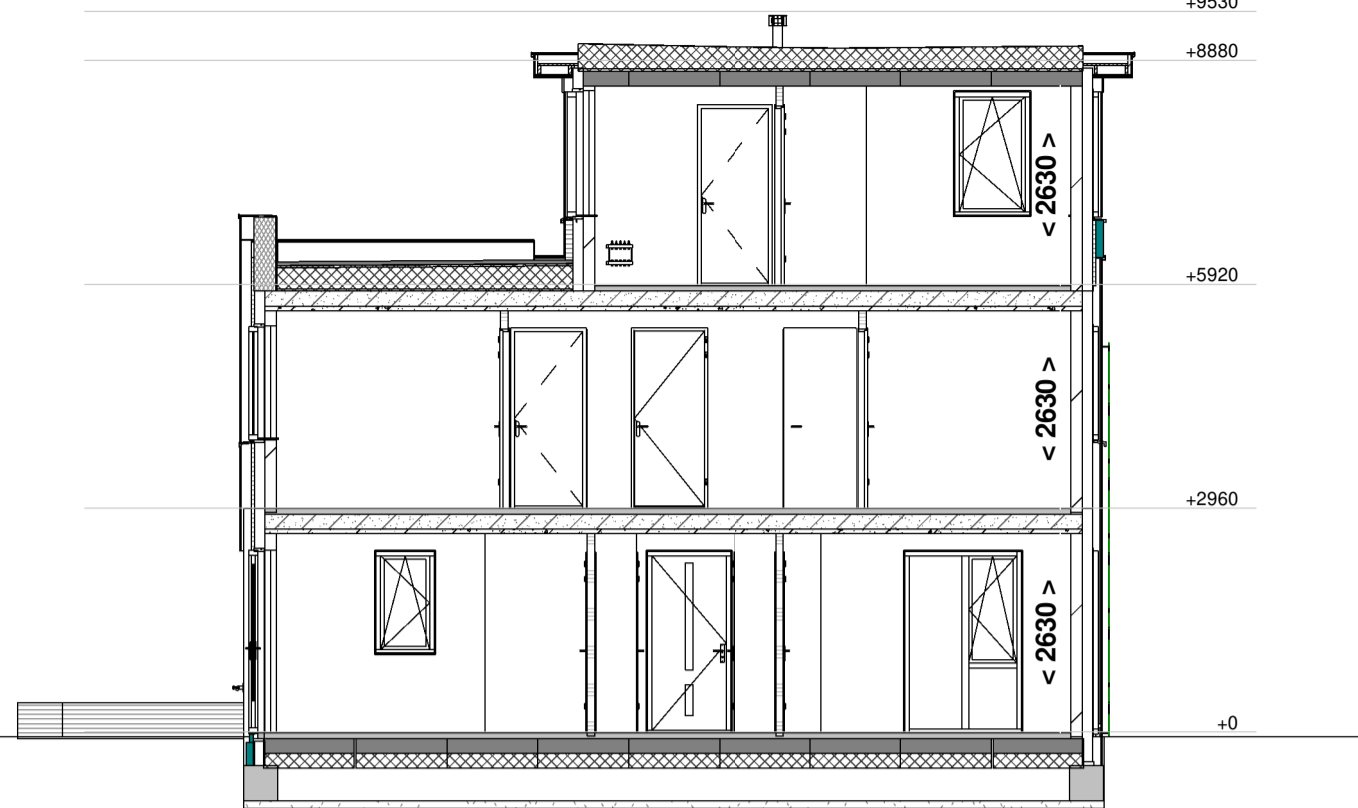


Doorsnede B - B
1 : 100

RENVOOI:


- schakelaar enkelpolig
- lichtsterkte regelbaar (dimmer)
- schakelaar tweepolig
- mv driefasenschakelaar
- serieschakelaar
- wisselschakelaar
- trekschakelaar
- kruisschakelaar
- centraaldoos
- aansluitpunt 1 fase, nul en beschermingscontact
- wandaansluitpunt verlichting buiten
- verlichtingsarmatuur waterdicht
- wandcontactdoos enkel geaard
- wandcontactdoos enkel waterdicht
- wandcontactdoos dubbel geaard verticaal
- wandcontactdoos dubbel geaard horizontaal
- contactdoos 3 fasen nul en aarde
- bedrade leiding
- CO2 sensor
- RH sensor
- RF sensor
- cai
- tel
- th
- k of w
- loze leiding
- centraal aardpunt
- bel
- drukknop bel
- rookmelder gekoppeld
- mechanische ventilatie uit de wand
- afv
- inb
- inblaaspunt
- prefab beton
- prefab beton stabiliteitswand
- houtskeletbouw
- ventilatorooster op het glas
- vr
- p
- Indelingen van sanitaire ruimtes, keuken en plaatsbepaling technische onderdelen zijn indicatief!
- wk
- ww
- ov
- kk
- k
- w
- wasmachine
- wd
- wasdroger
- koudwater
- warmwater

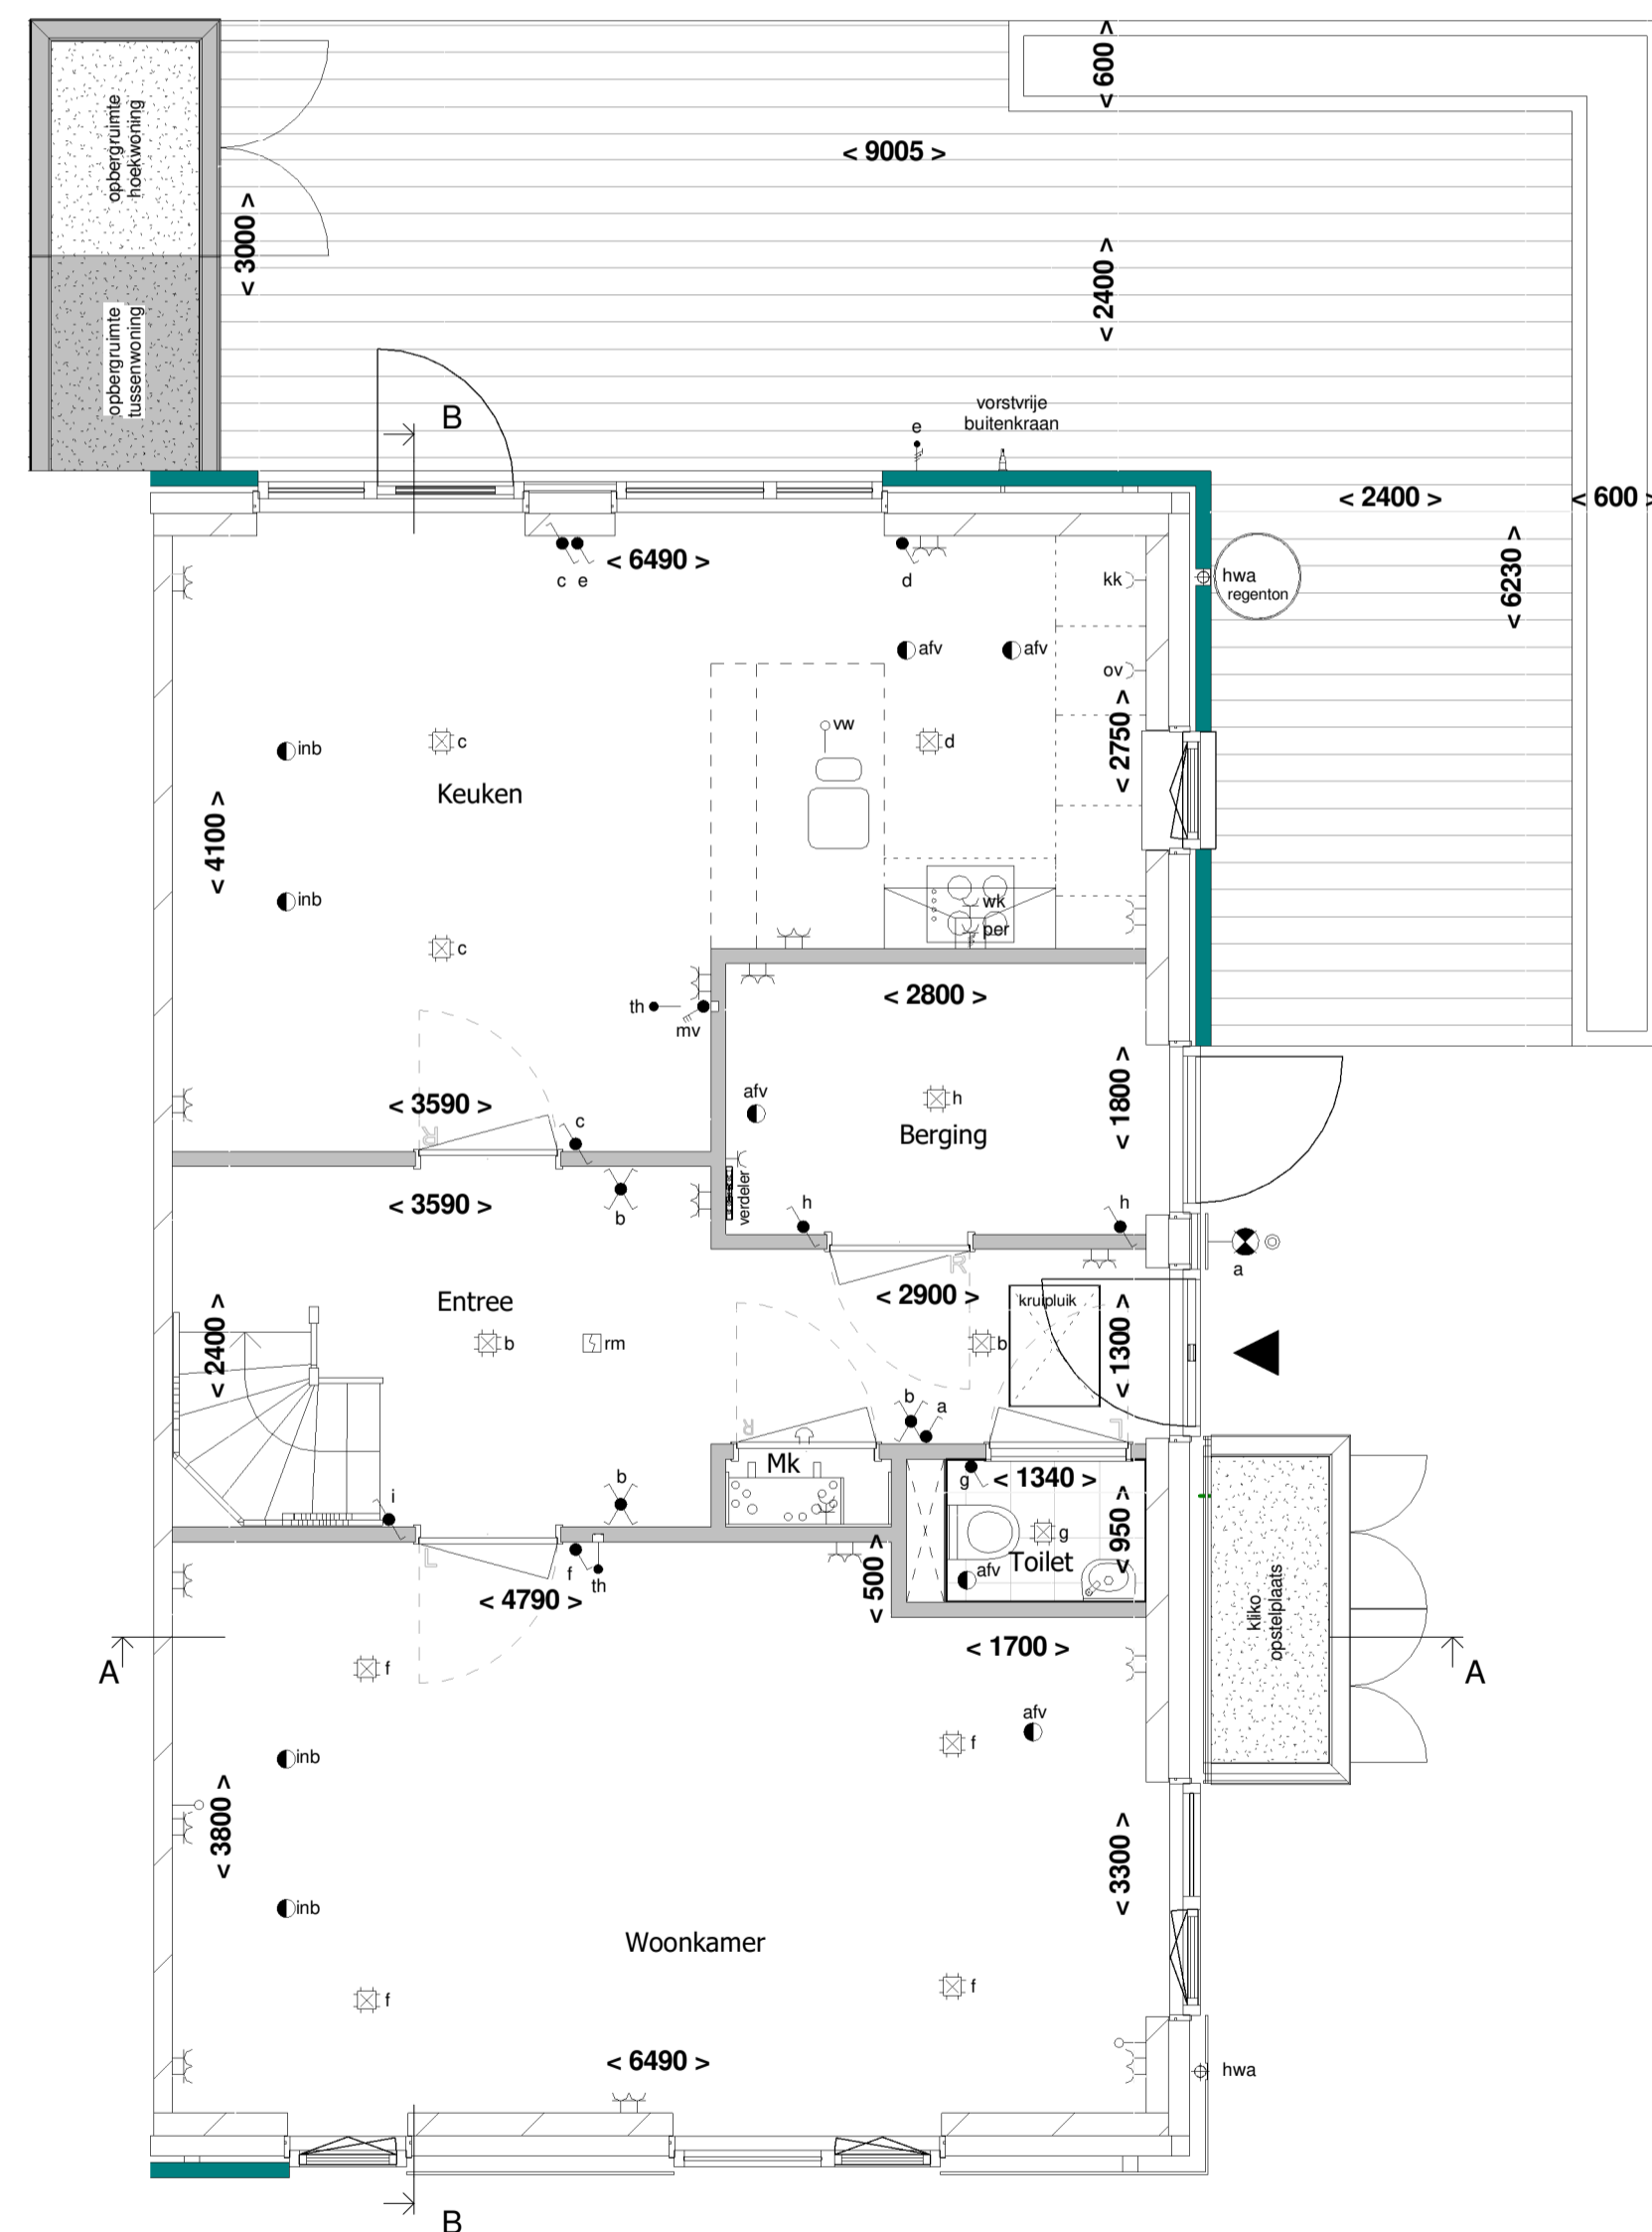


Begane grond
1 : 50

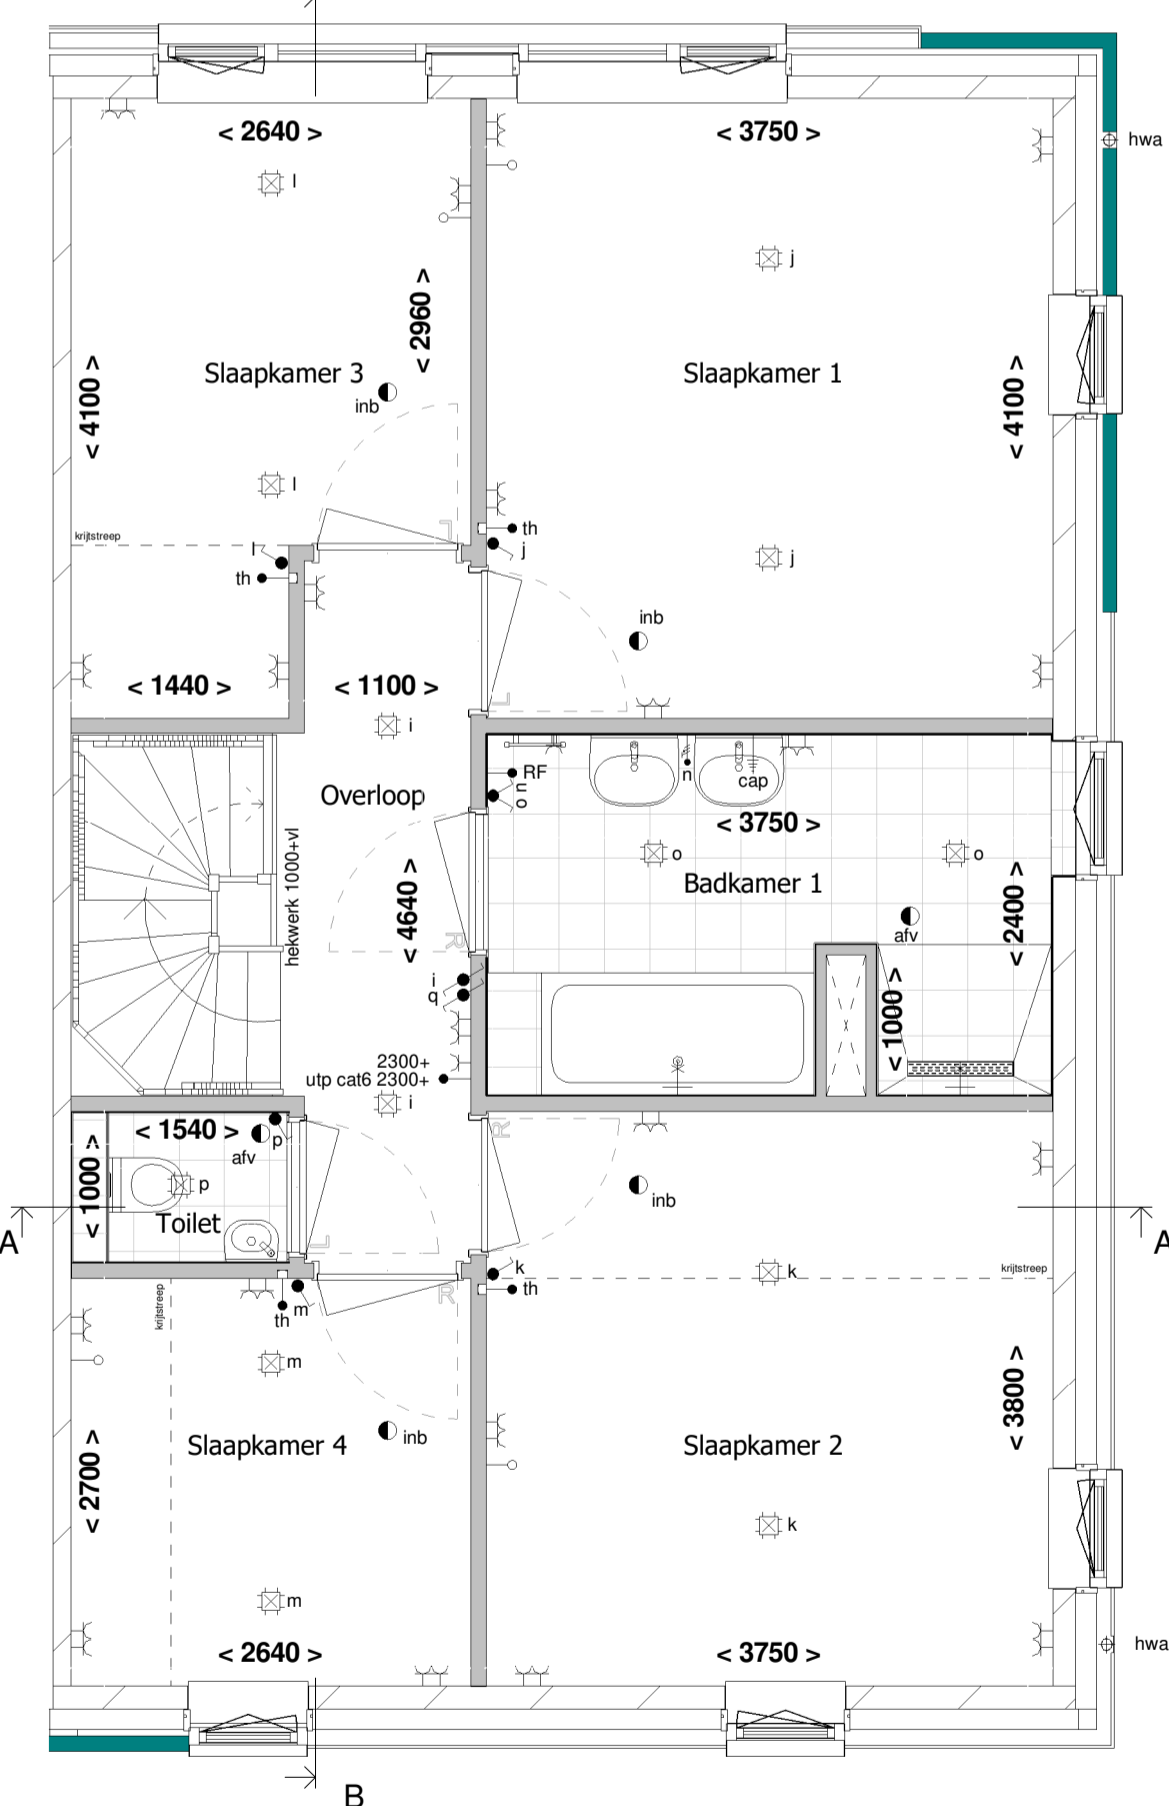

1e Verdieping
1 : 50

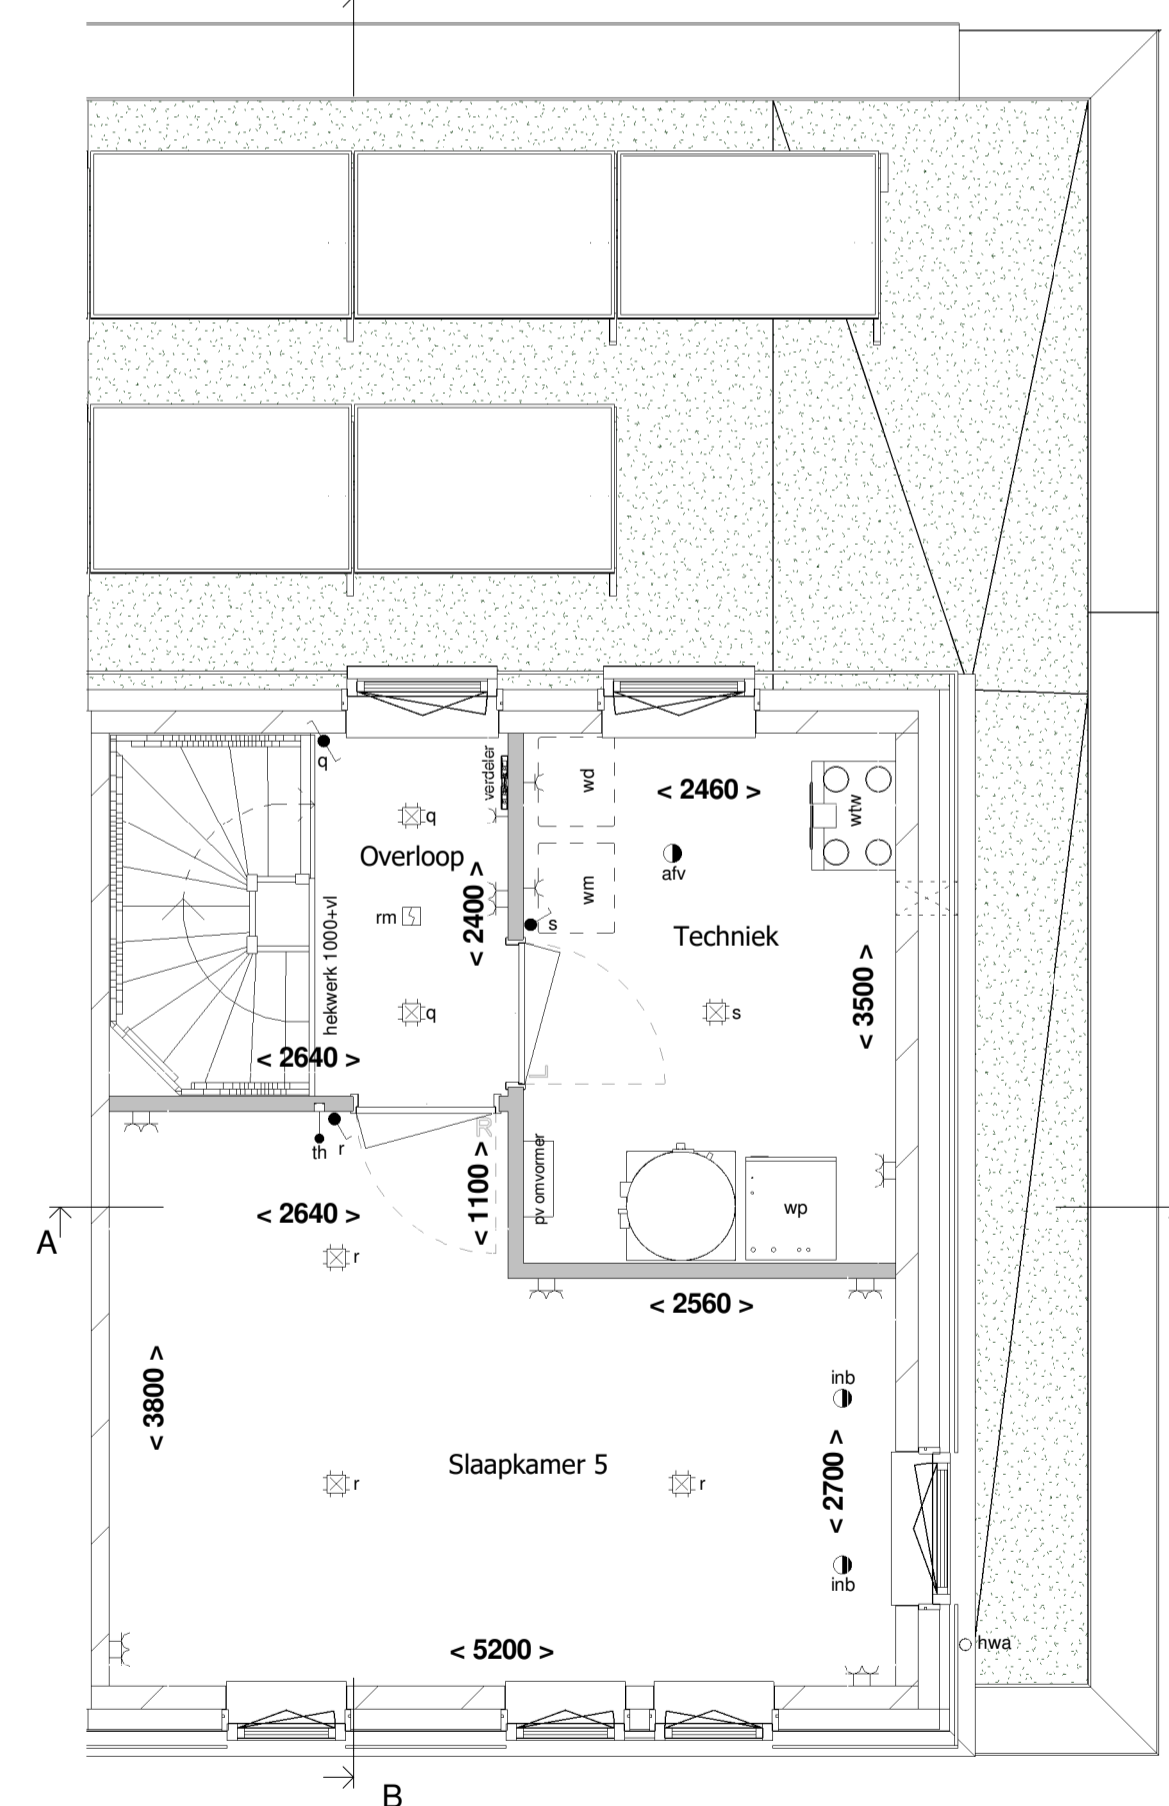

2e Verdieping
1 : 50

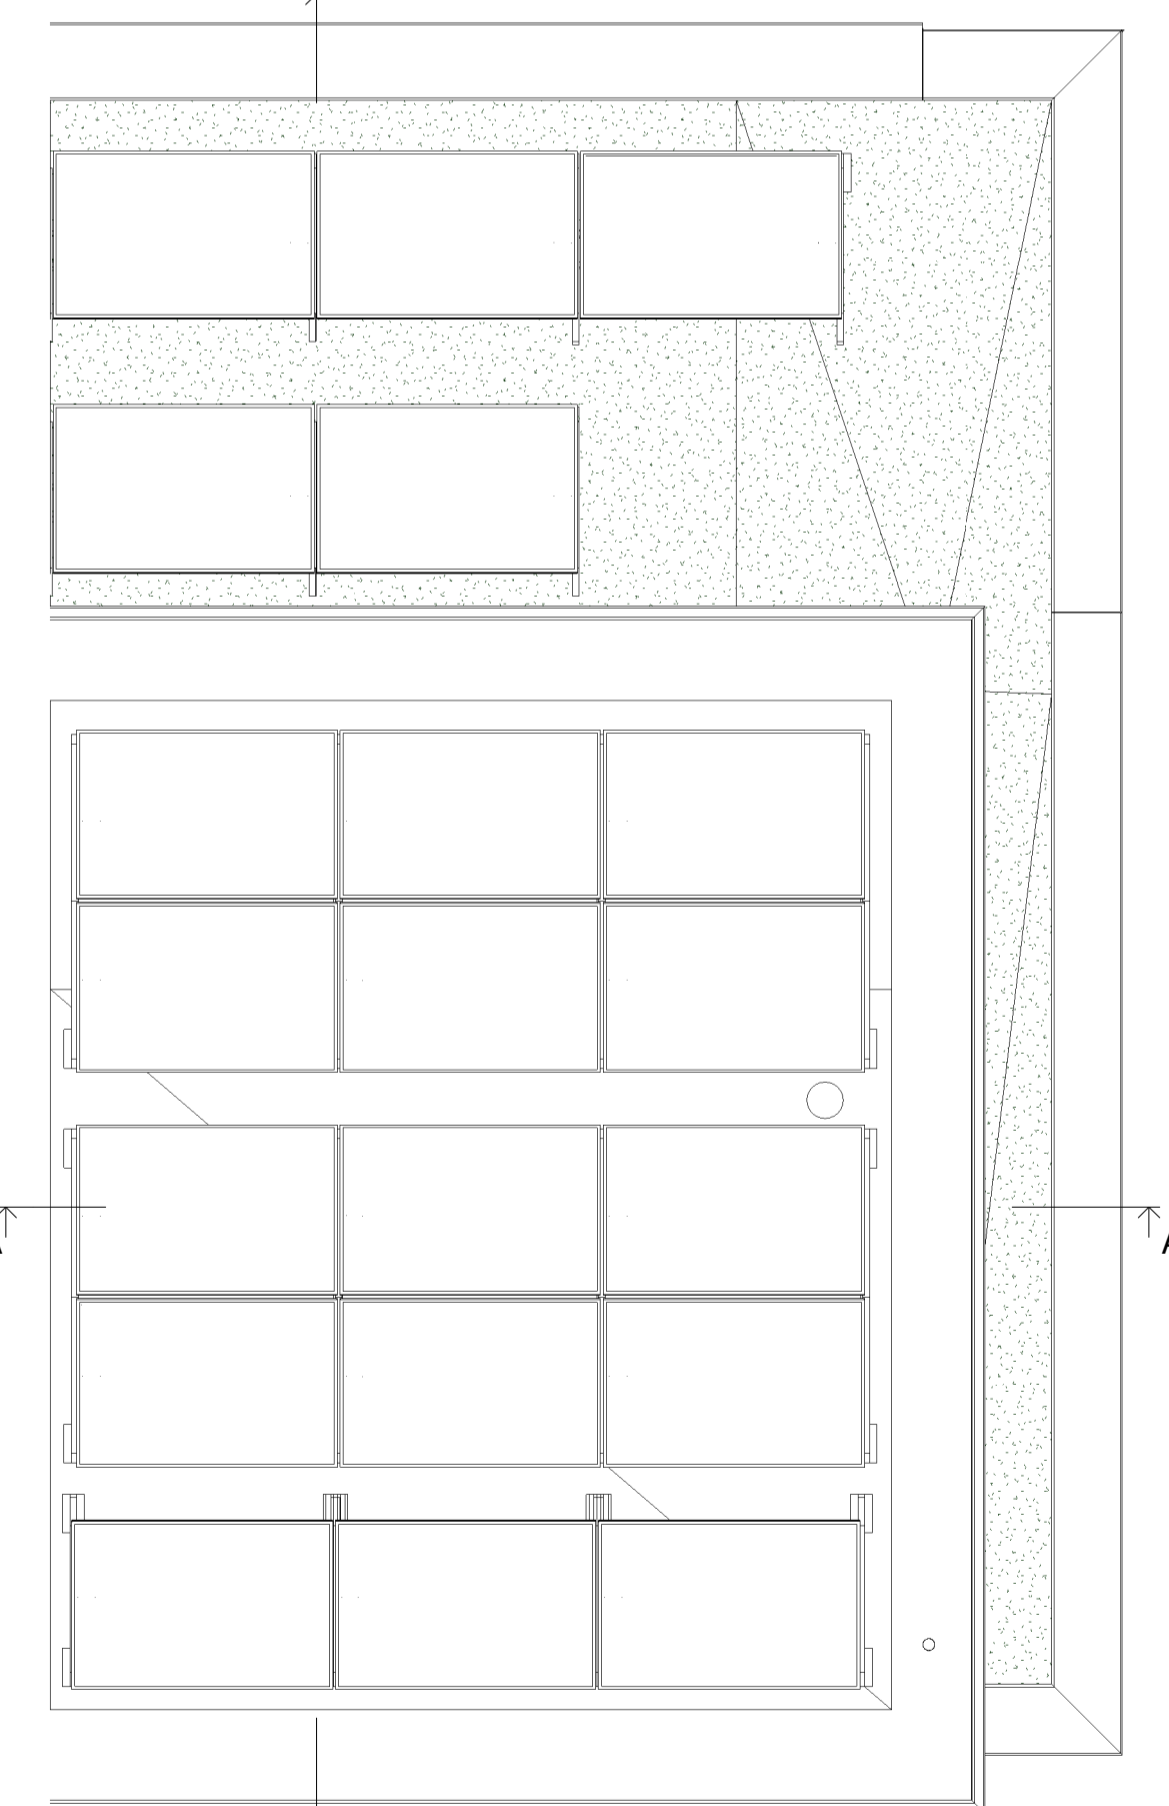


Dakoverzicht
1 : 50

Voor accord d.d.:
De verkrijger(s):

Er kunnen geen rechten worden ontleend aan de volgende op deze tekening aanwezige zaken:

- Afzet- en afbouwtekeningen
- Staaltekeningen en inrichting openbaar gebied
- Geveltekeningen van overheid andere op deze tekening aangegeven bebouwing
- Weergaven van aangrenzende bebouwing zoals bouwmuren, optionele uitbouwen, etc. zijn mogelijk aan veranderingen onderhevig.
- Posities en aantal PV panelen

De op tekening aangegeven maatvoeringen zijn in millimeters, excl. (erland.) afwerkingen en kunnen in de praktijk afwijken.
De plattegronden zijn qua maatvoering niet geschikt voor opdrachten door koper aan derden.

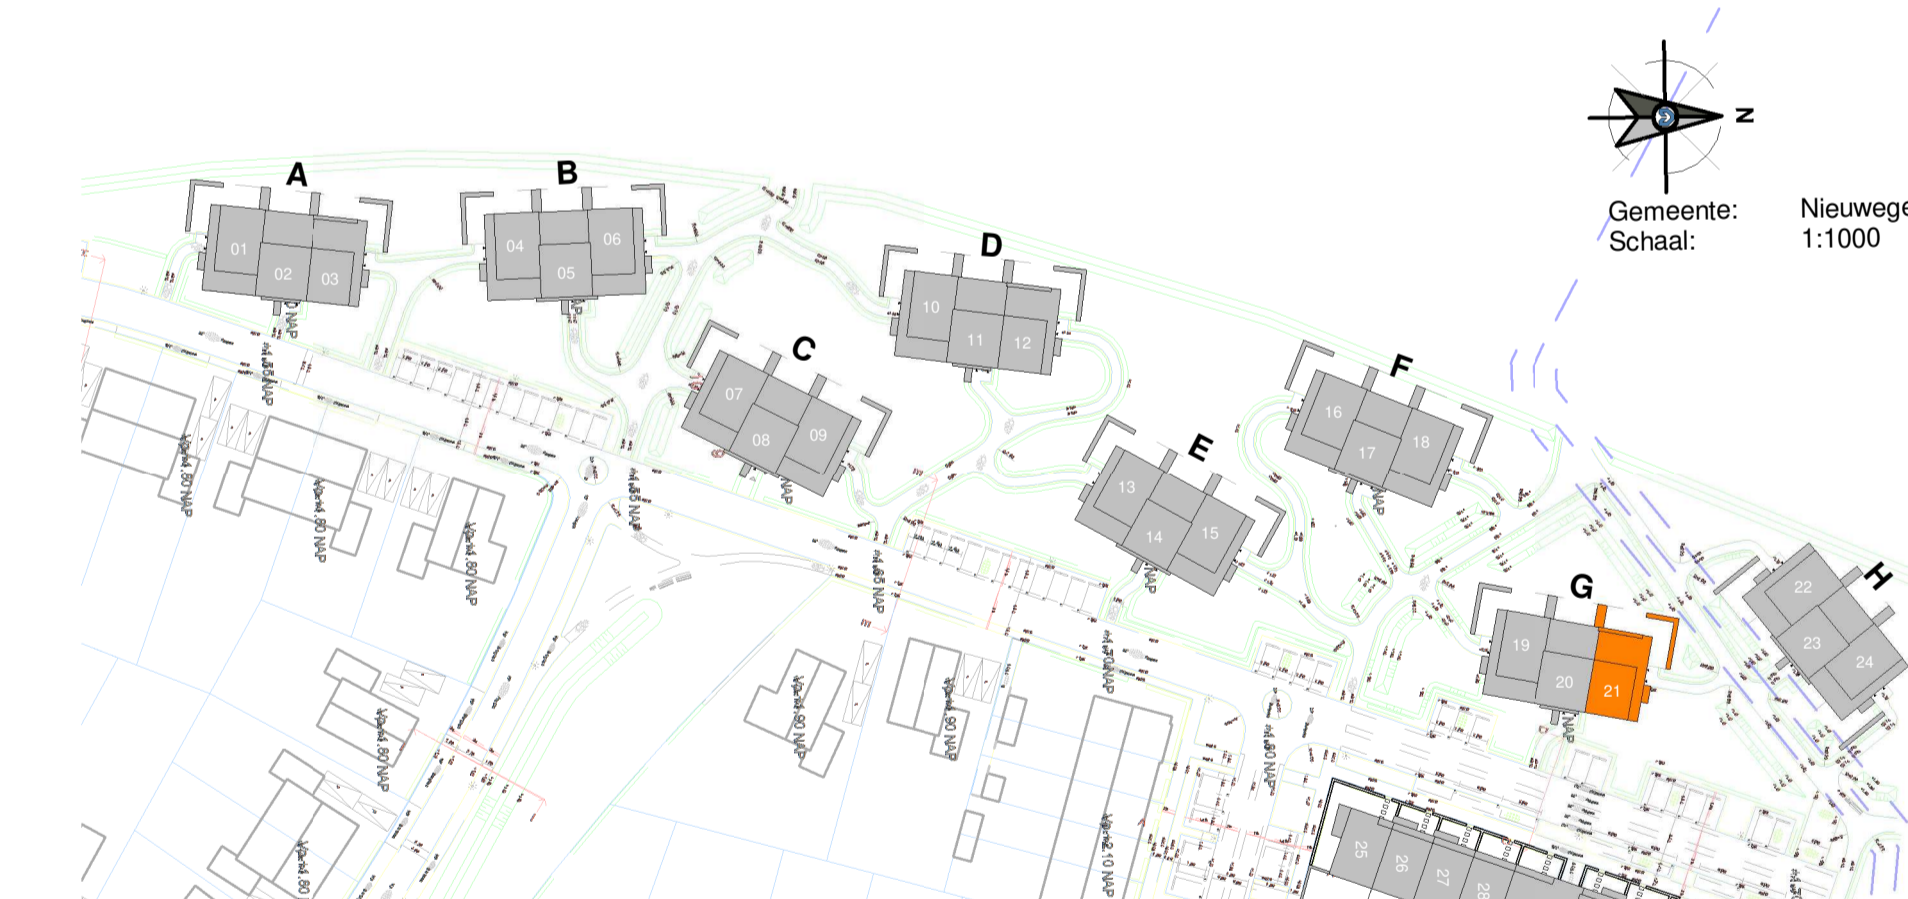

Gemeente: Nieuwegein
Schaal: 1:1000

RIJNDAEL

WONEN IN DE KASTEELTUIN VAN UTRECHT

Type: 9
Blok: G

revisie nr.: omschrijving: datum: door:

Ufkes
een VolkerWessels onderneming
Boogschutterstraat 44, 7324 BA APELDOORN
T +31 (0)55 578 84 41
E ufkes@ufkeswessels.com
https://www.ufkesapeldoorn.nl
KvK nr. 08040791

project: Boomgaard 24 woningen te Nieuwegein
onderdeel: Verkoop bouwnummer 21
opdr.gever: V.o.f. ontwikkelingscombinatie BPD/KWP Rijnhuizen
getek.: TDC schaal: 1:50 / 1:100
datum: 15-11-2022
formaat: A1L 1051/594mm

proj. nr.: 19023
blad: 400-021

Correspondentieadres: Postbus 405 7300 AL Apeldoorn
© Deel tekening is eigendom van Bouwmaatschappij Oude Apeldoorn en mag niet worden verspreid, verspreiden of afgebeeld of aan derden ter inzage worden gegeven.
Versie 2022