




Voorgevel  
1 : 100




Achtergevel  
1 : 100




Rechter zijgevel  
1 : 100

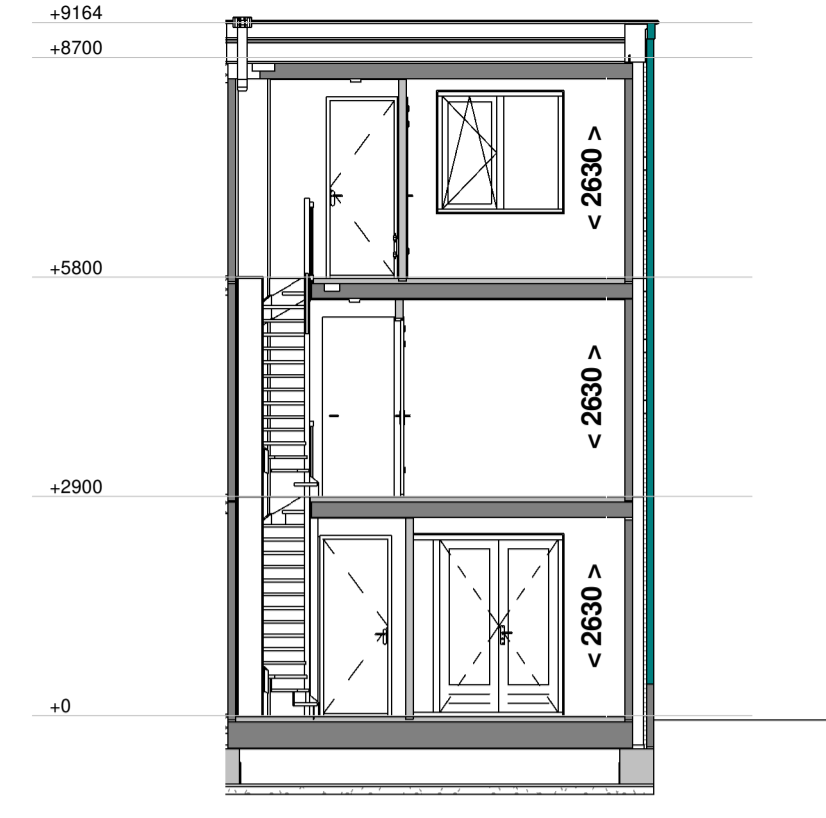

Doorsnede A - A  
1 : 100

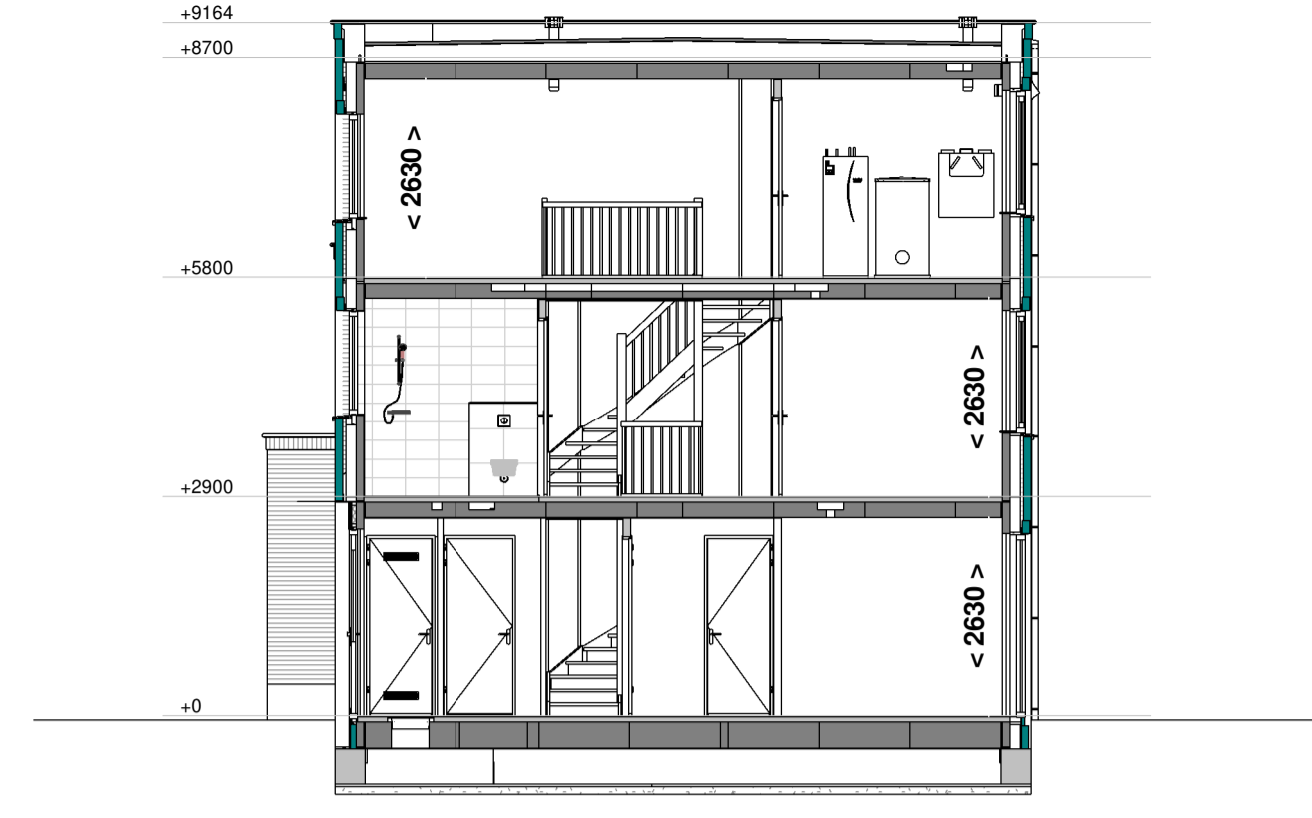


Doorsnede B - B  
1 : 100

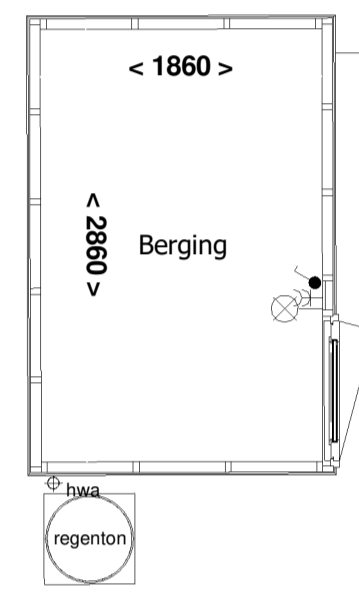


Berging  
1 : 50




Voorgevel berging  
1 : 100

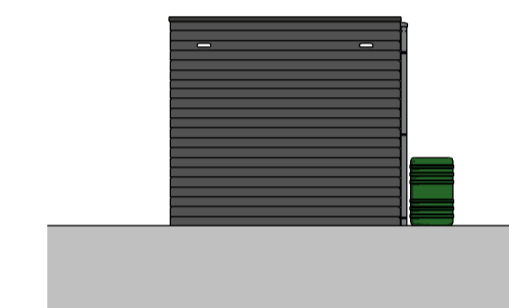


Linker zijgevel berging  
1 : 100

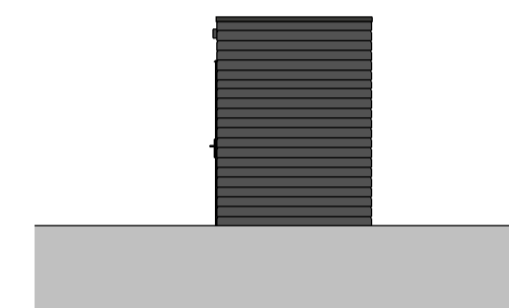


Achtergevel berging  
1 : 100

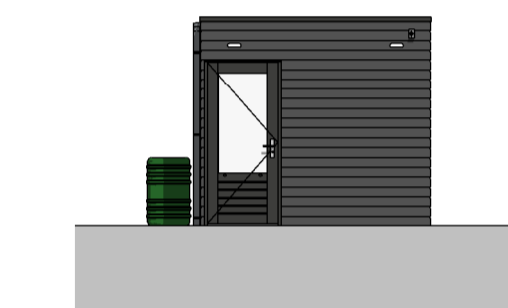


Rechter zijgevel berging  
1 : 100

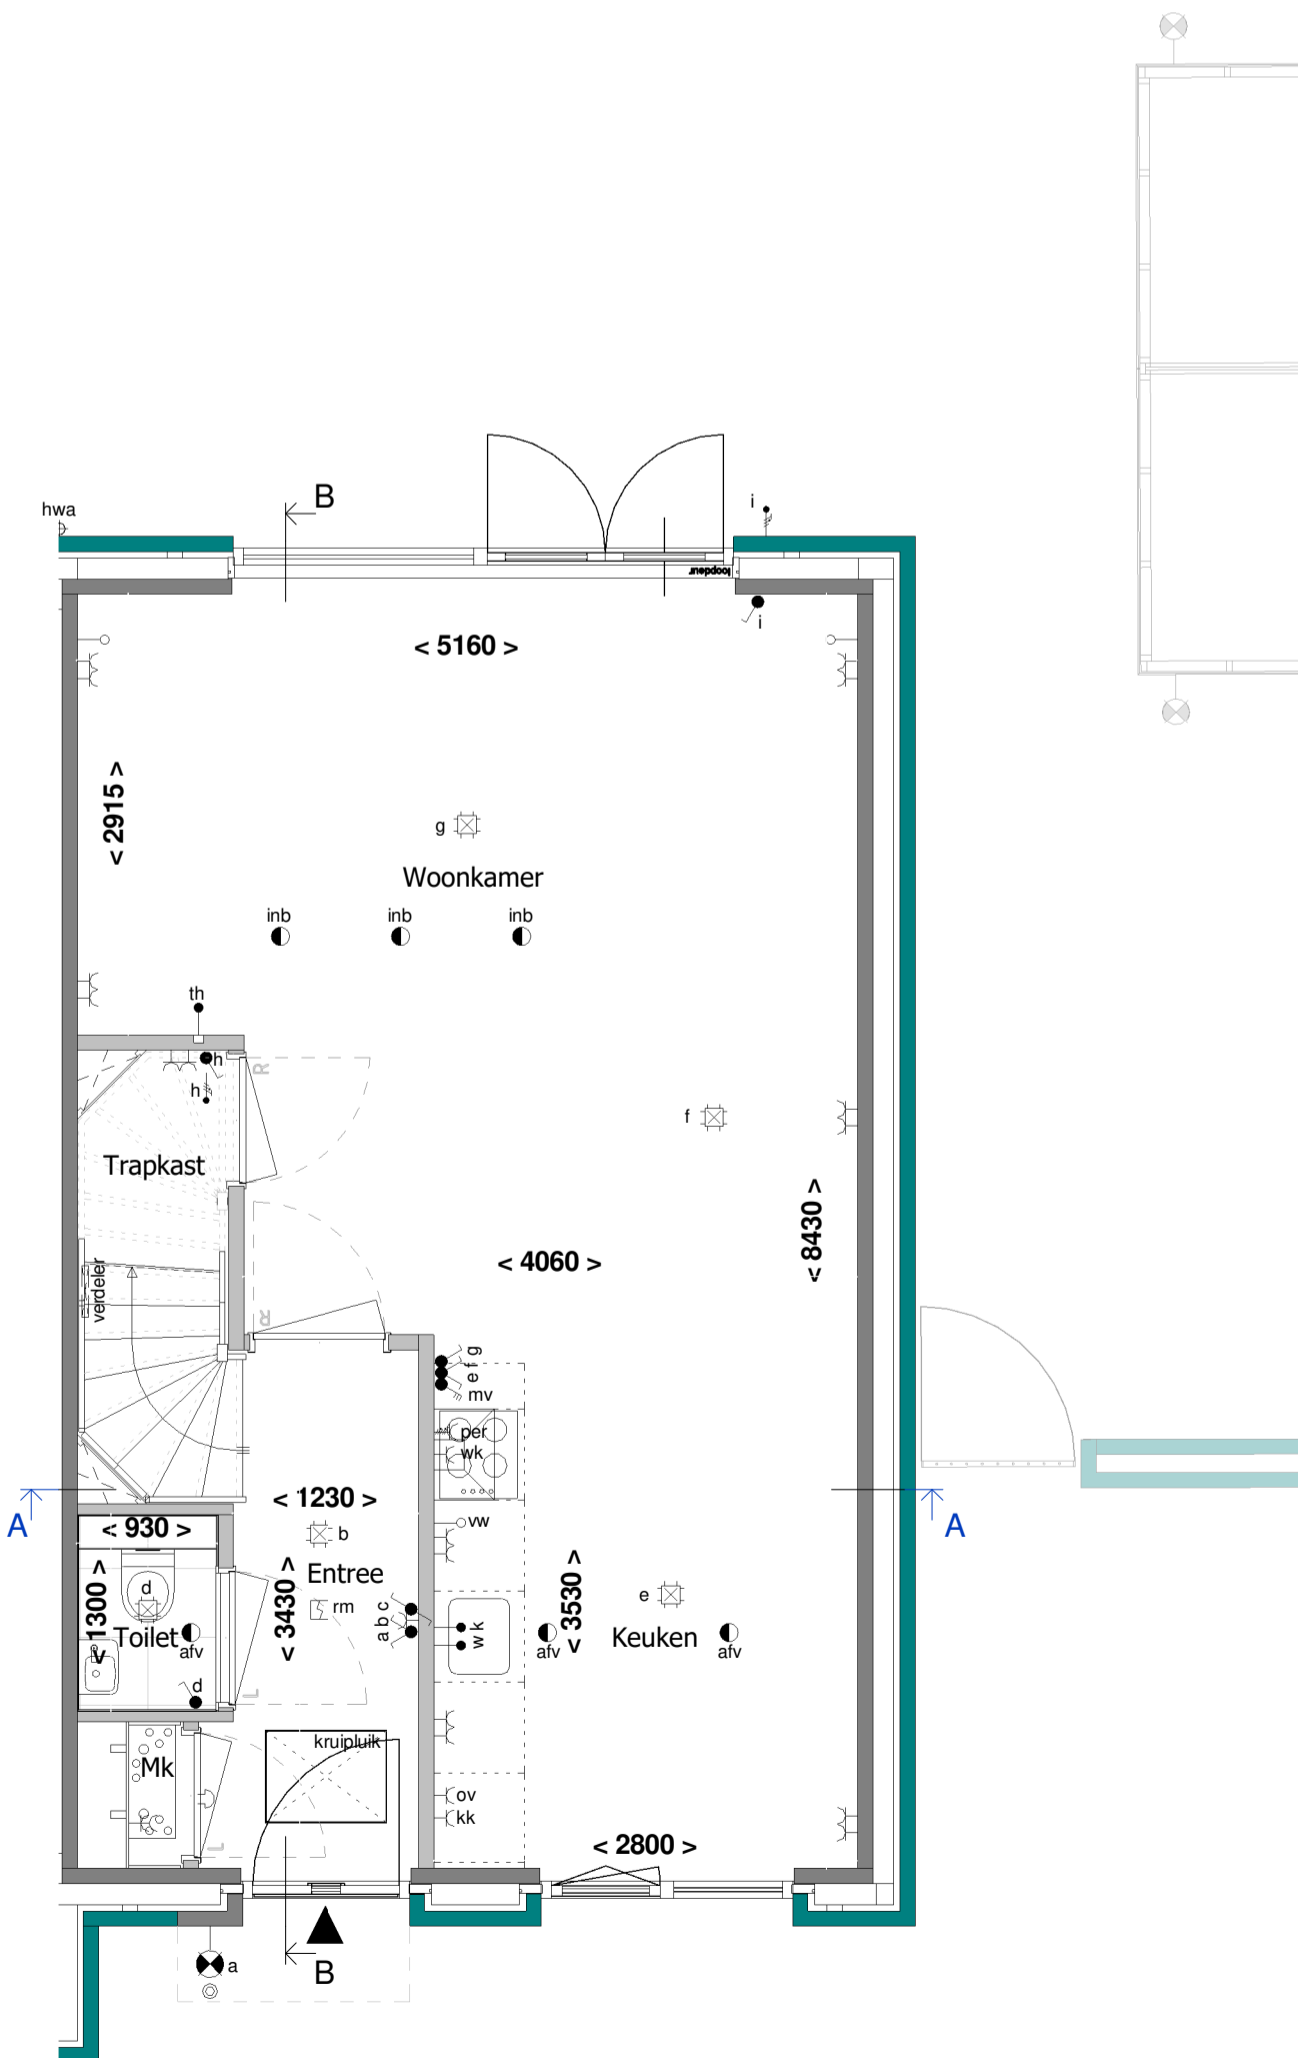


Begane grond  
1 : 50

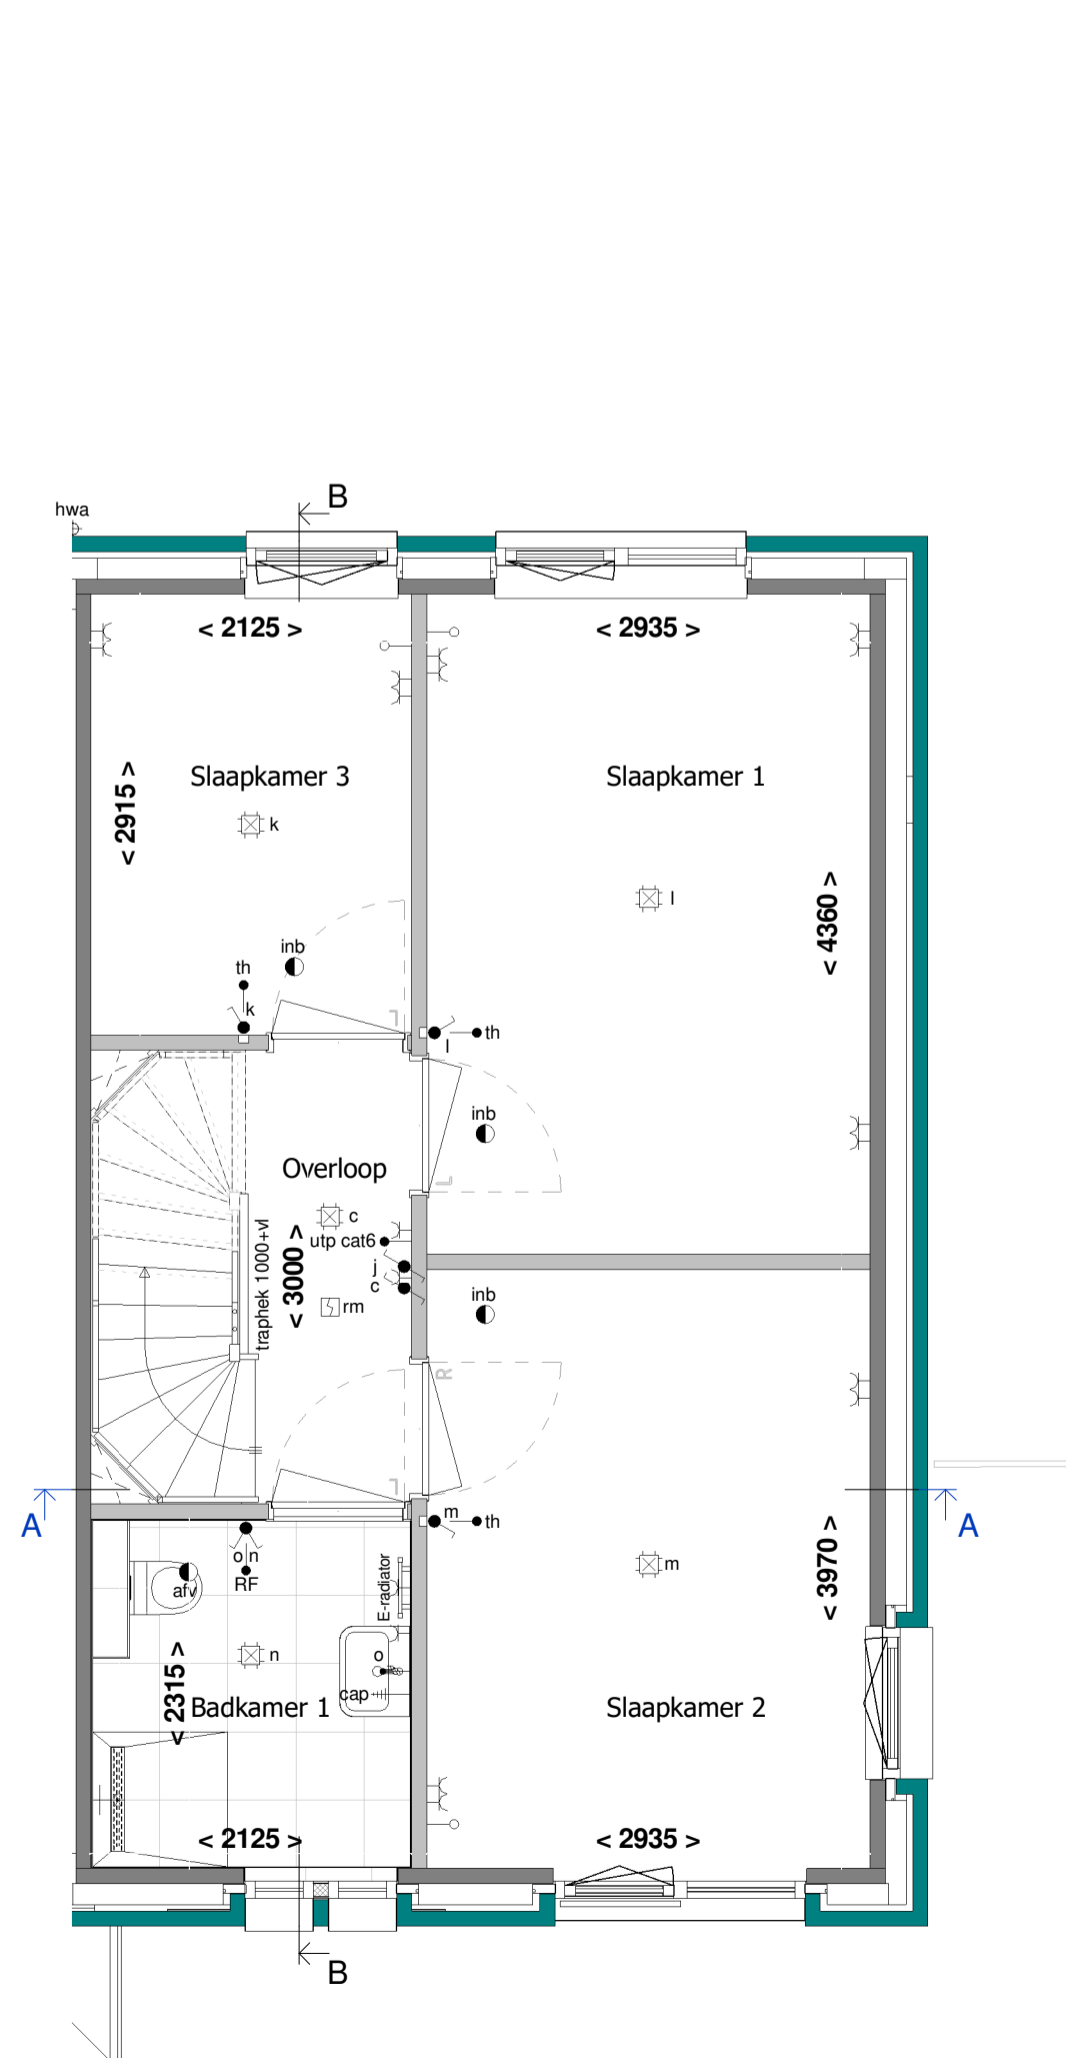

1e Verdieping  
1 : 50

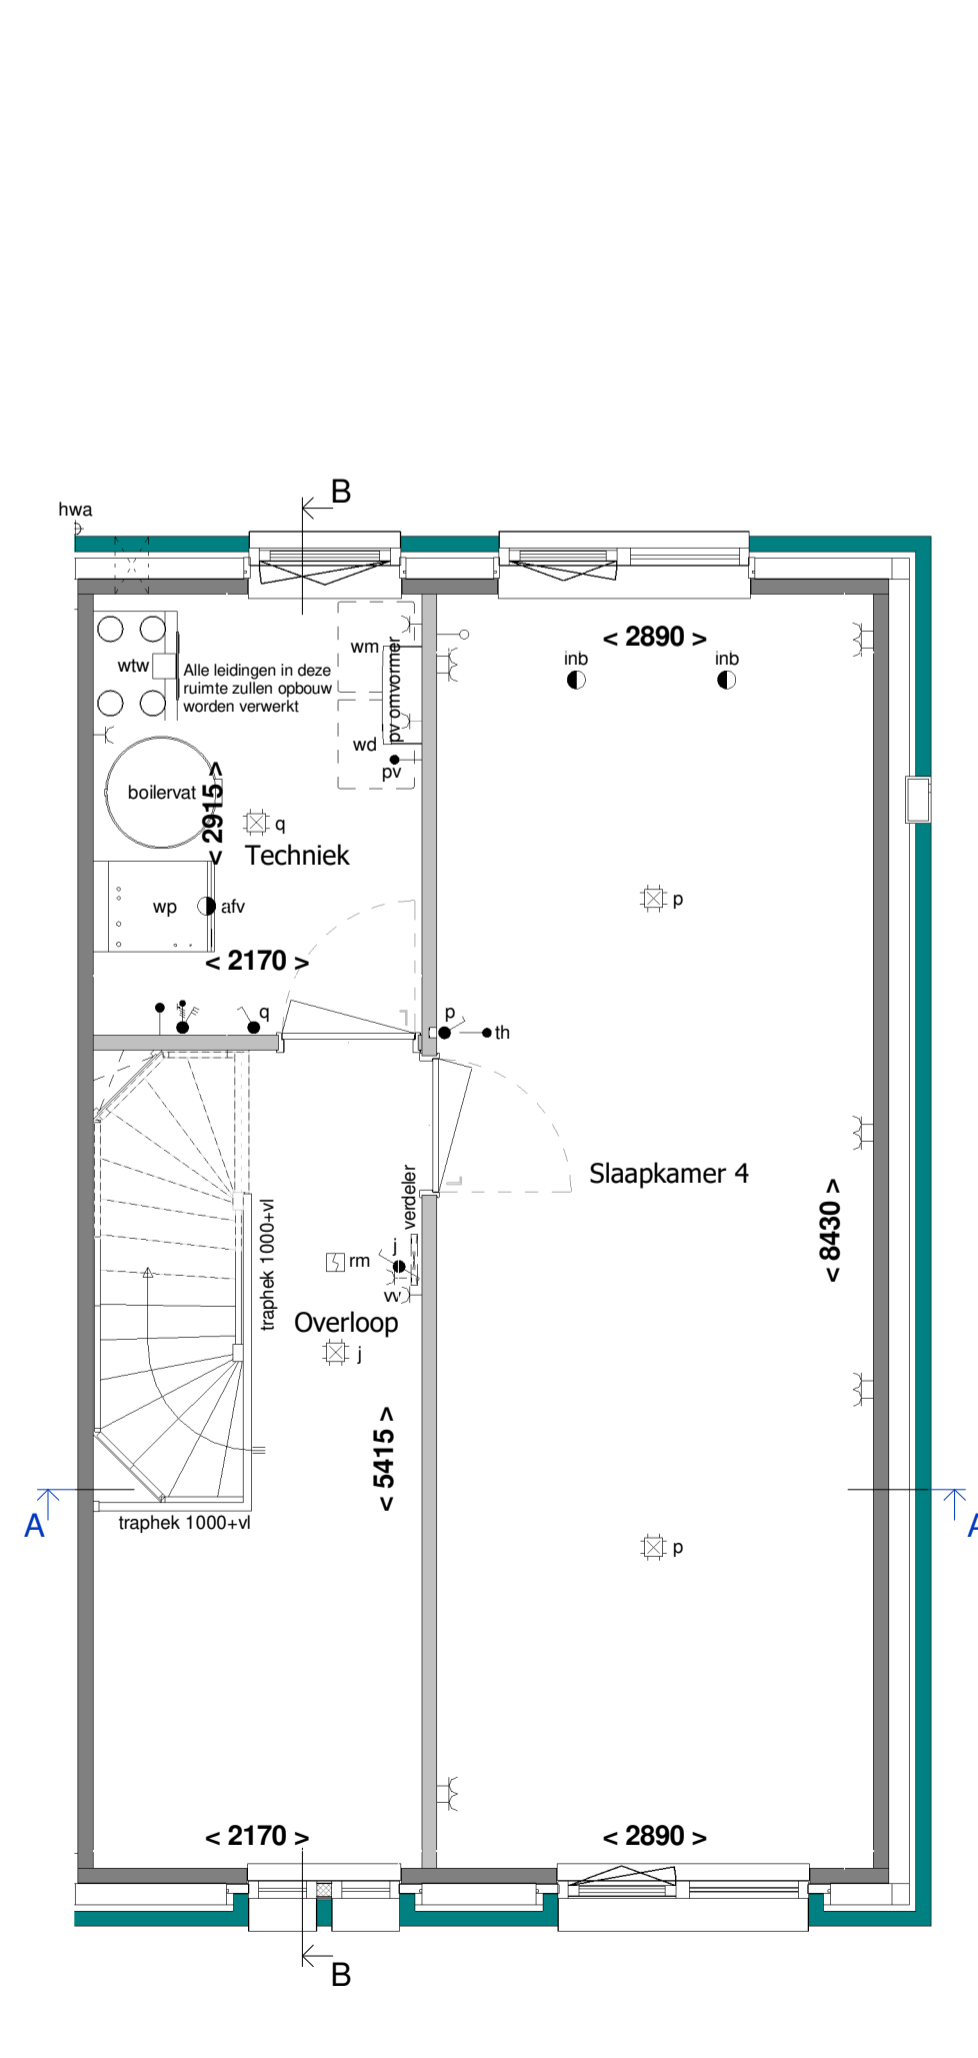

2e Verdieping  
1 : 50

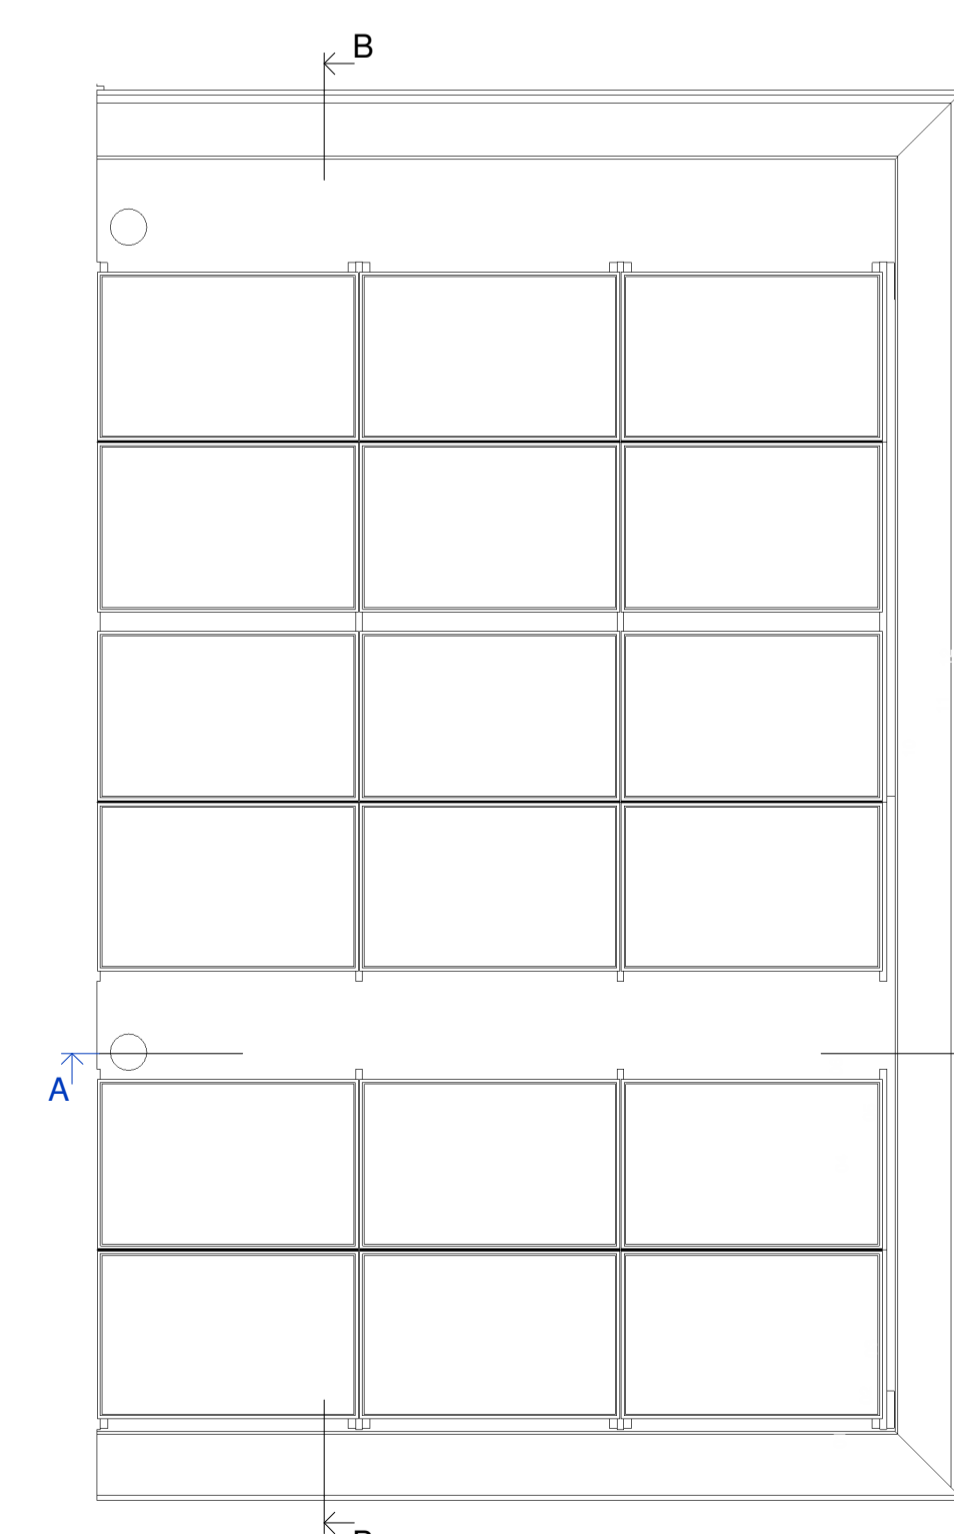

Het aantal PV-panelen is indicatief. Het totaal geïnstalleerd vermogen, zal volgens energieberekening uitgevoerd worden

Dakoverzicht  
1 : 50

RENOVOOI:


- schakelaar enkelpolig
  - lichtsterkte regelbaar (dimmer)
  - schakelaar tweepolig
  - mv driefasenschakelaar
  - serieschakelaar
  - wisselchakelaar
  - trekschakelaar
  - krusschakelaar
  - centraaldoos
  - wandaansluitpunt verlichting
  - wandaansluitpunt verlichting buiten
  - verlichtingsarmatuur waterdicht
  - wandcontactdoos enkel geaard
  - wandcontactdoos enkel waterdicht
  - wandcontactdoos dubbel geaard verticaal
  - wandcontactdoos dubbel geaard horizontaal
  - contactdoos 3 fasen nul en aarde
  - bedrade leiding
  - gevelmetselwerk
  - lichte scheidingwand
  - kalkzandsteen
  - draai-kiepraam
  - kiepraam
  - verdelers vloerverwarming (afmetingen indicatief)
  - elektrische radiator (afmetingen indicatief)
  - inbouwsteen mus
  - inbouwsteen gierzwaluw
  - insectenblok
  - muurrooster t.b.v. toevoer ventilatie
  - co2
  - CO2 sensor
  - RH
  - RH sensor
  - RF
  - RF sensor
  - cai
  - aansluitpunt centrale antenne installatie
  - bedraad perilex aansluiting t.b.v. koken
  - 230V voeding tbv hoofdbediening mv
  - tel
  - telecom aansluiting
  - th
  - thermostaat
  - k of w
  - water aansluiting
  - loze leiding
  - centraal aardpunt
  - bel
  - drukknop bel
  - rookmelder gekoppeld
  - mechanische ventilatie uit de wand
  - afv
  - afzuigpunt
  - inb
  - inblaaspunt
  - prefab beton
  - prefab beton stabiliteitswand
  - houtskeletbouw wand
  - vr
  - p
  - ventilatie-rooster op het glas paneel
- Indelingen van sanitaire ruimtes, keuken en plaatsbepaling technische onderdelen zijn indicatief!
- INSTALLATIES: Positie van de installaties zijn indicatief

Voor accord d.d.:  
De verkrijger(s):

Er kunnen geen rechten worden ontleend aan de volgende op deze tekening aanwezige zaken:

- Afzet-empreses en 3D weergaves
- Situatie- en inrichting openbaar gebied
- Gevelprofielen van overheid andere op deze tekening aangegeven bebouwing
- Weergaves van aangrenzende bebouwing zoals bouwmuren, optionele uitbouwen, etc. zijn mogelijk aan veranderingen onderhevig.
- Posities en aantal PV panelen

De op tekening aangegeven maatvoeringen zijn in millimeters, excl. (rand) afwerkingen en kunnen in de praktijk afwijken.  
De plattegronden zijn qua maatvoering niet geschikt voor opdrachten door koper aan derden.

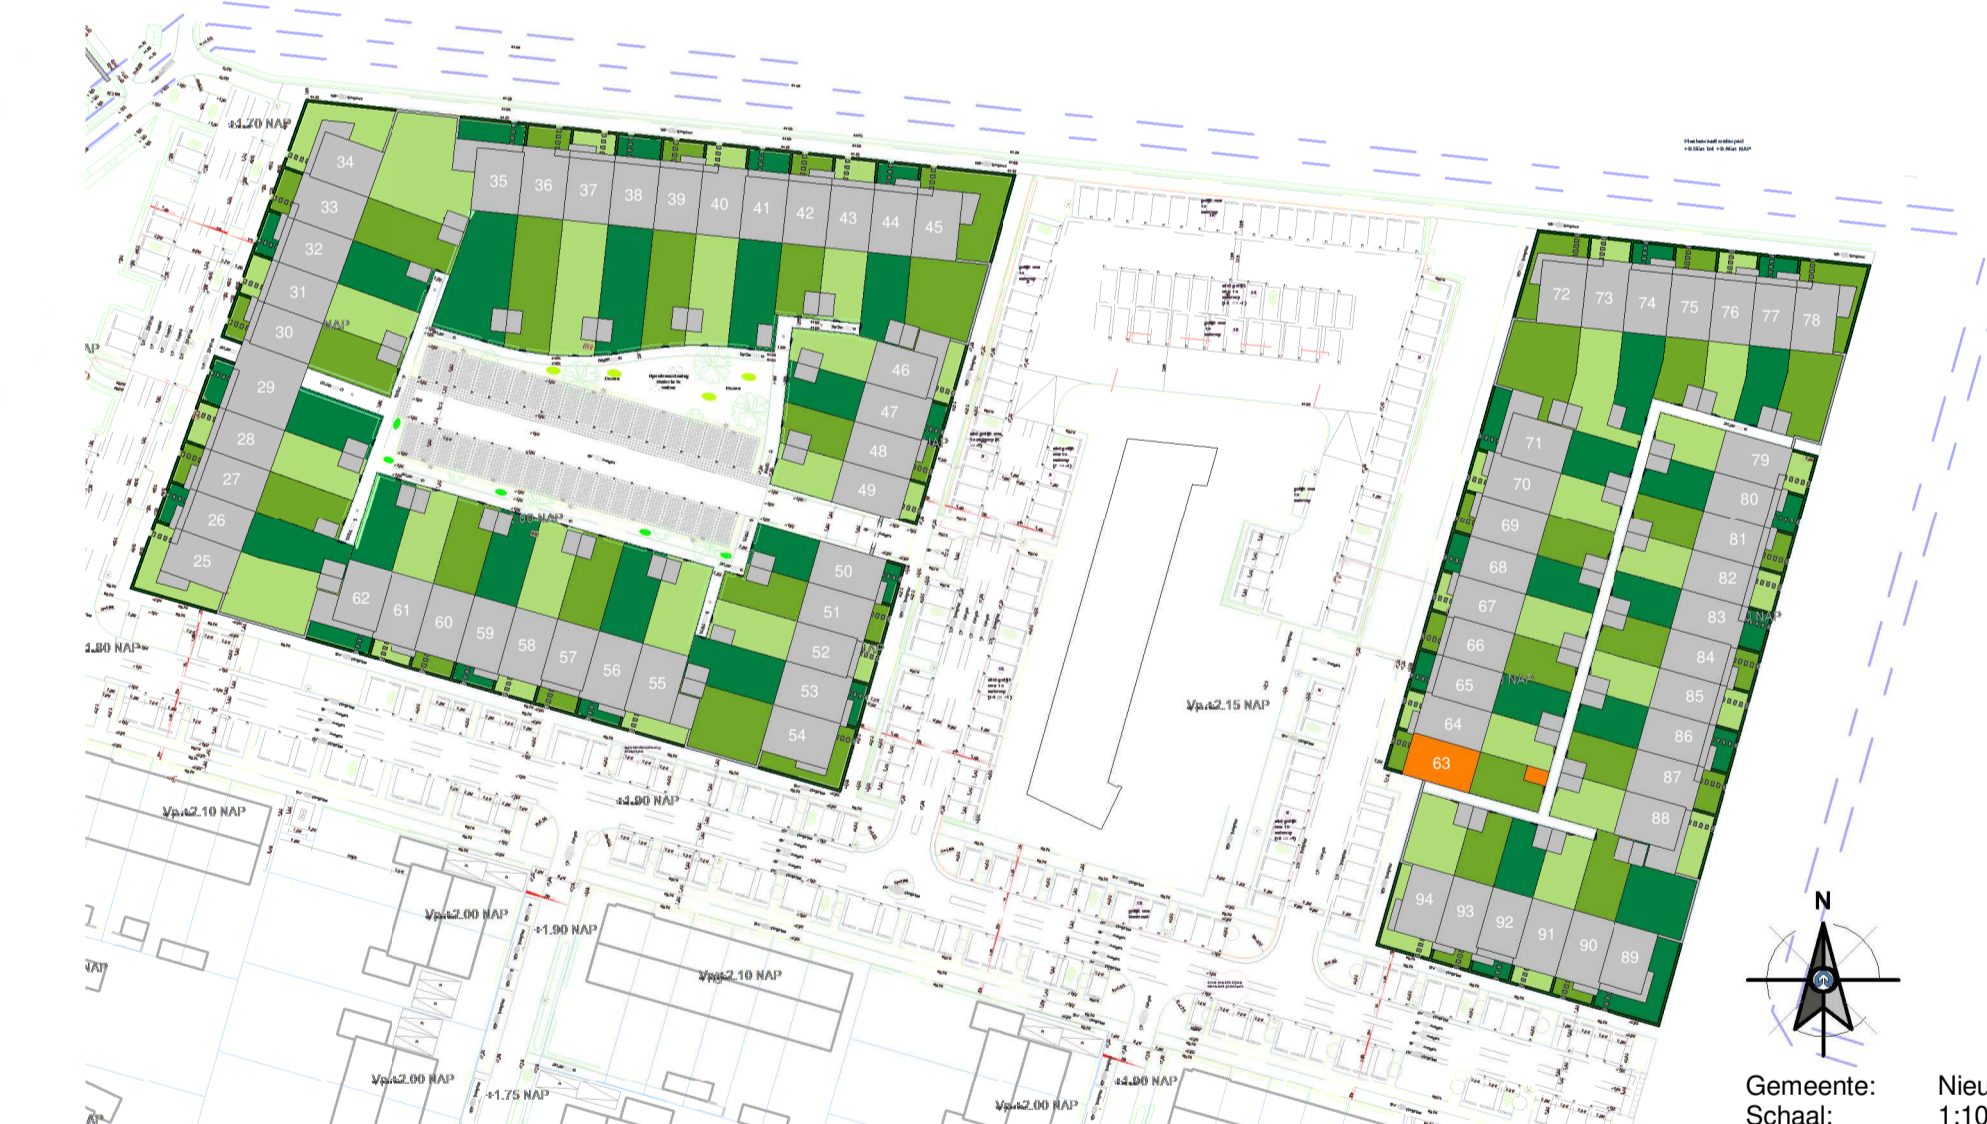

# RIJNDAEL

WONEN IN DE KASTEELTUIN VAN UTRECHT

Type: A2  
revisie nr.: omschrijving: datum: door:

**Ufkes**  
een VolkerWessels onderneming  
Boogschutterstraat 44, 7324 BA APPELDOORN  
T +31 (0)55 578 84 41  
E ufkes@volkerwessels.com  
I https://www.ufkesapeldoorn.nl  
KvK nr. 08045761

project: Parklaan 70 woningen te Nieuwegein  
onderdeel: Verkoop bouwnummer 63  
opdr.gave: V.o.f. ontwikkelingscombinatie BPD/KWP Rijnhuizen

getek.: PMN	schaal: 1:50/1:100	proj. nr.:	blad:
datum: 15-11-2022	formaat: A1L	19023	400-063

Correspondentieadres:  
Postbus 405 7300 AL Apeldoorn