



Voorgevel
1 : 100




Achtergevel
1 : 100




Rechter zijgevel
1 : 100



Doorsnede A - A
1 : 100

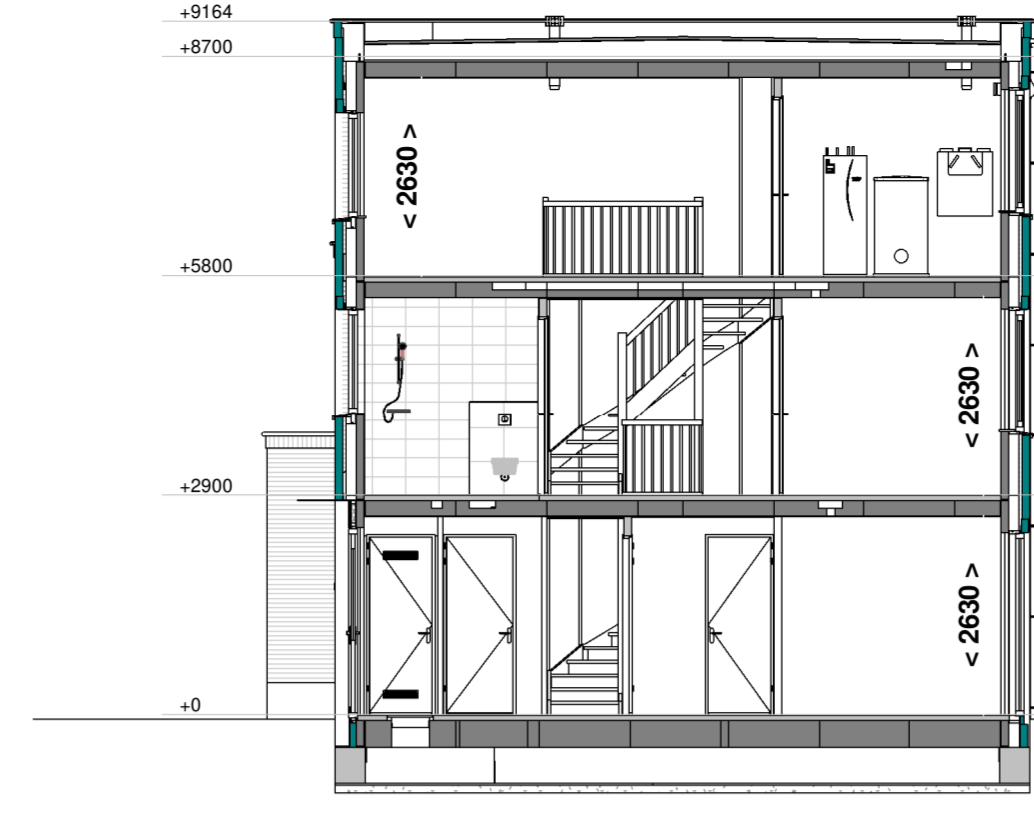


Doorsnede B - B
1 : 100

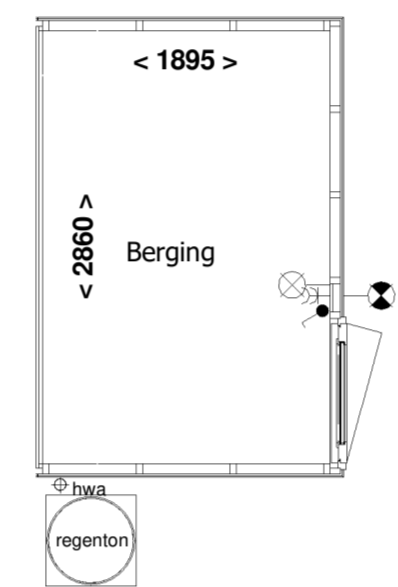

Berging
1 : 50




Voorgevel berging
1 : 100

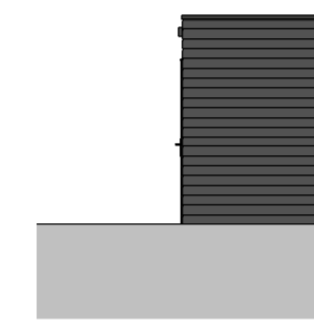

Achtergevel berging
1 : 100




Rechter zijgevel berging
1 : 100

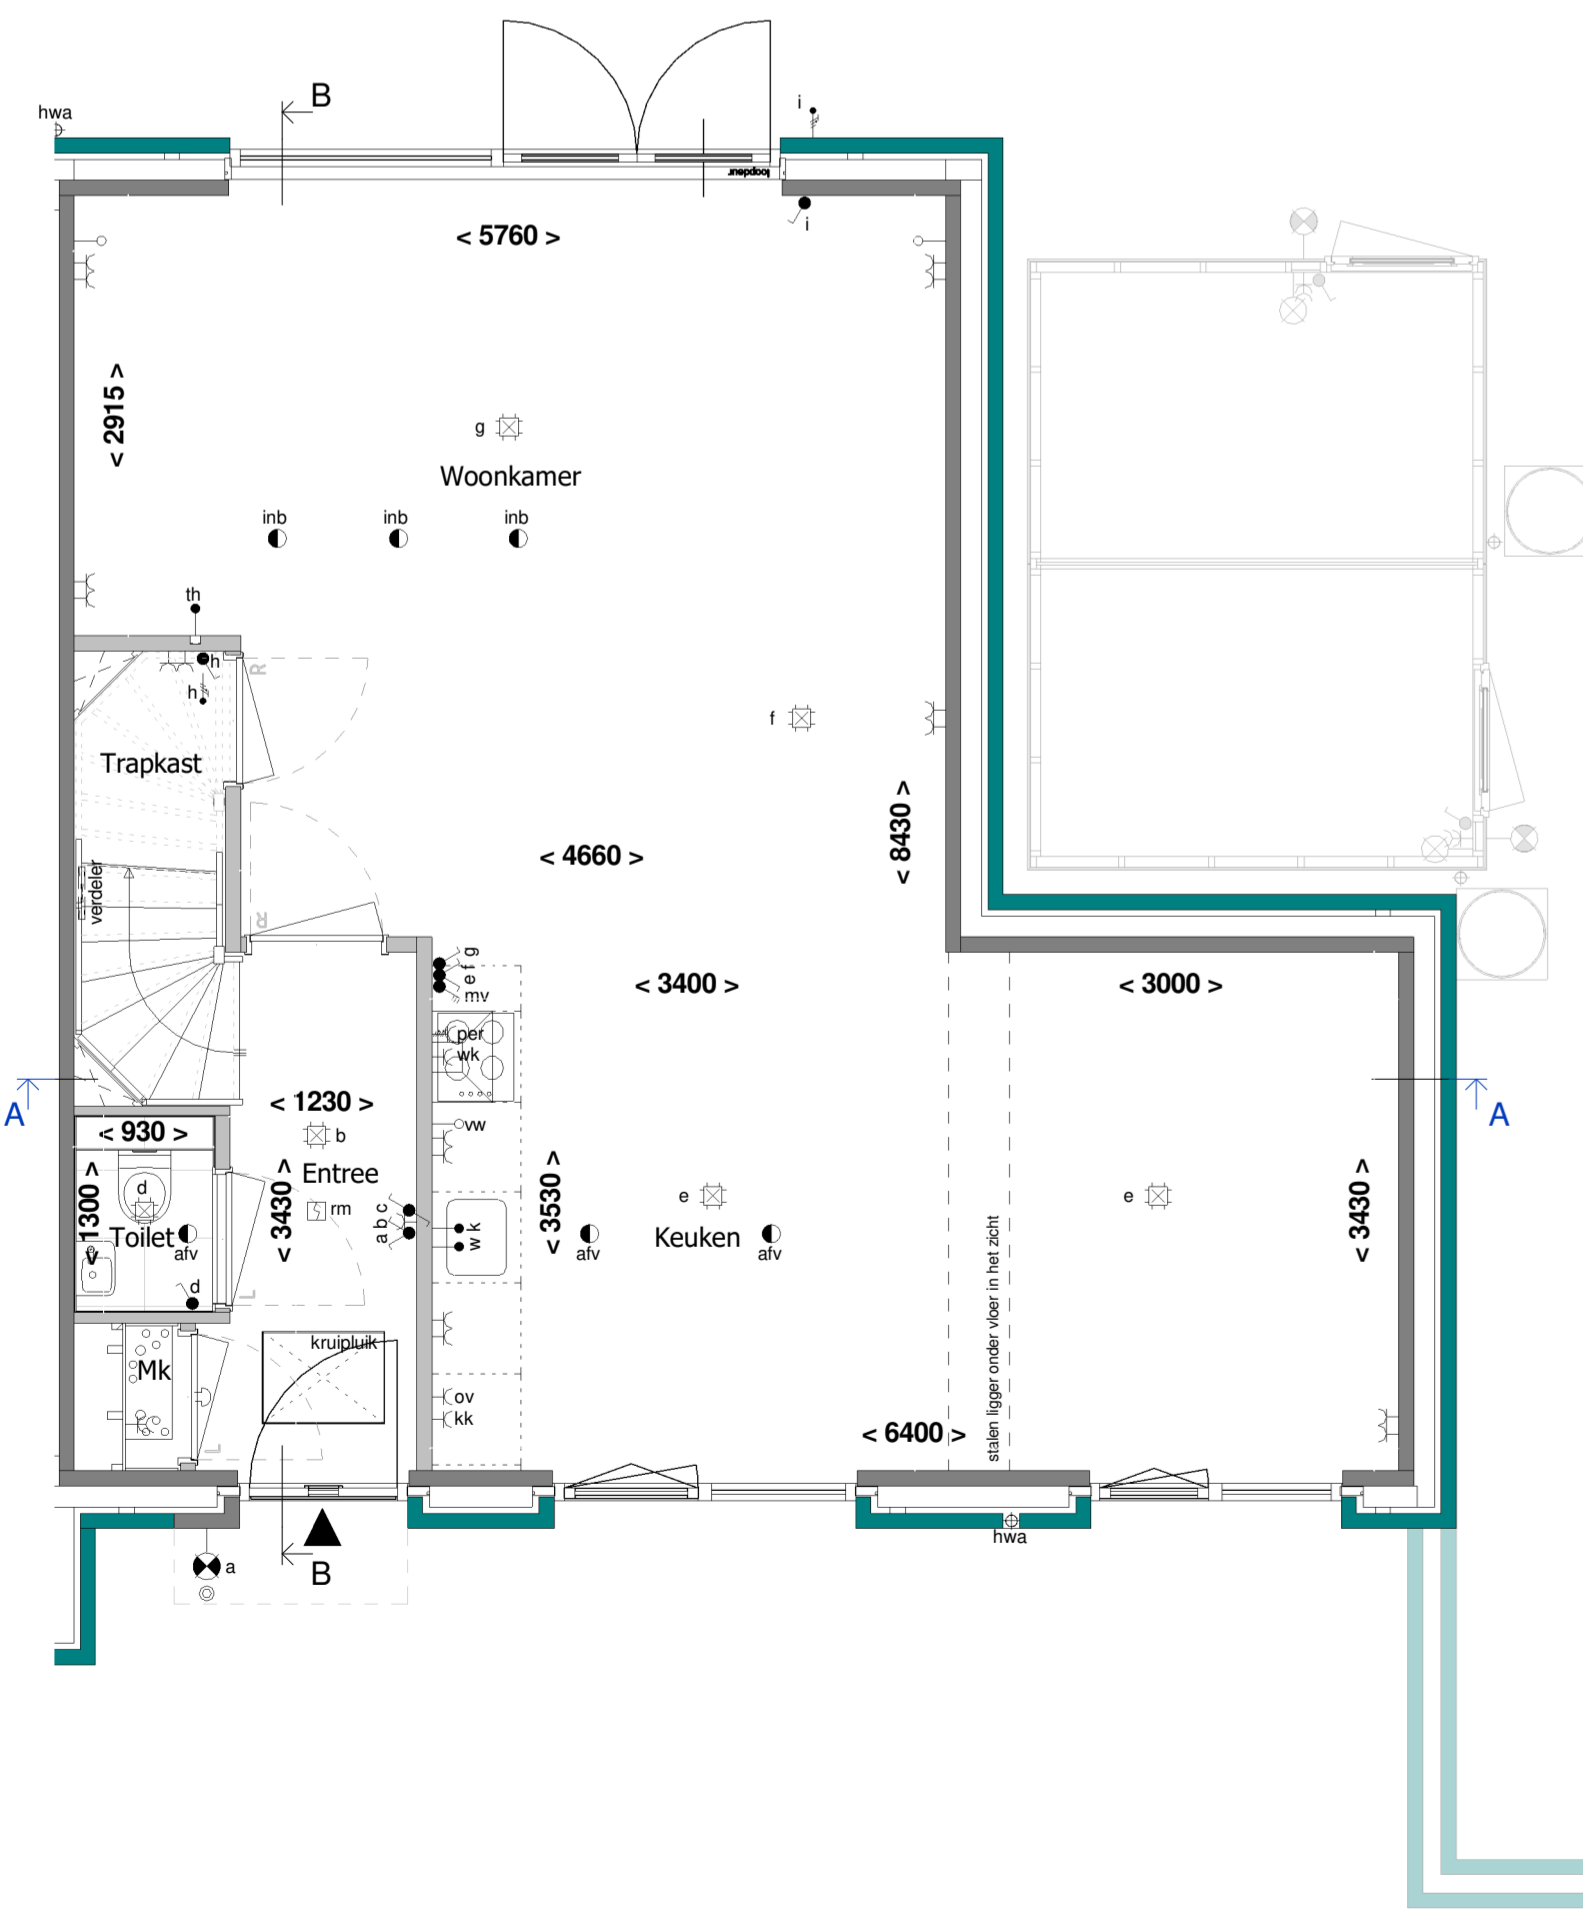


Begane grond
1 : 50



1e Verdieping
1 : 50

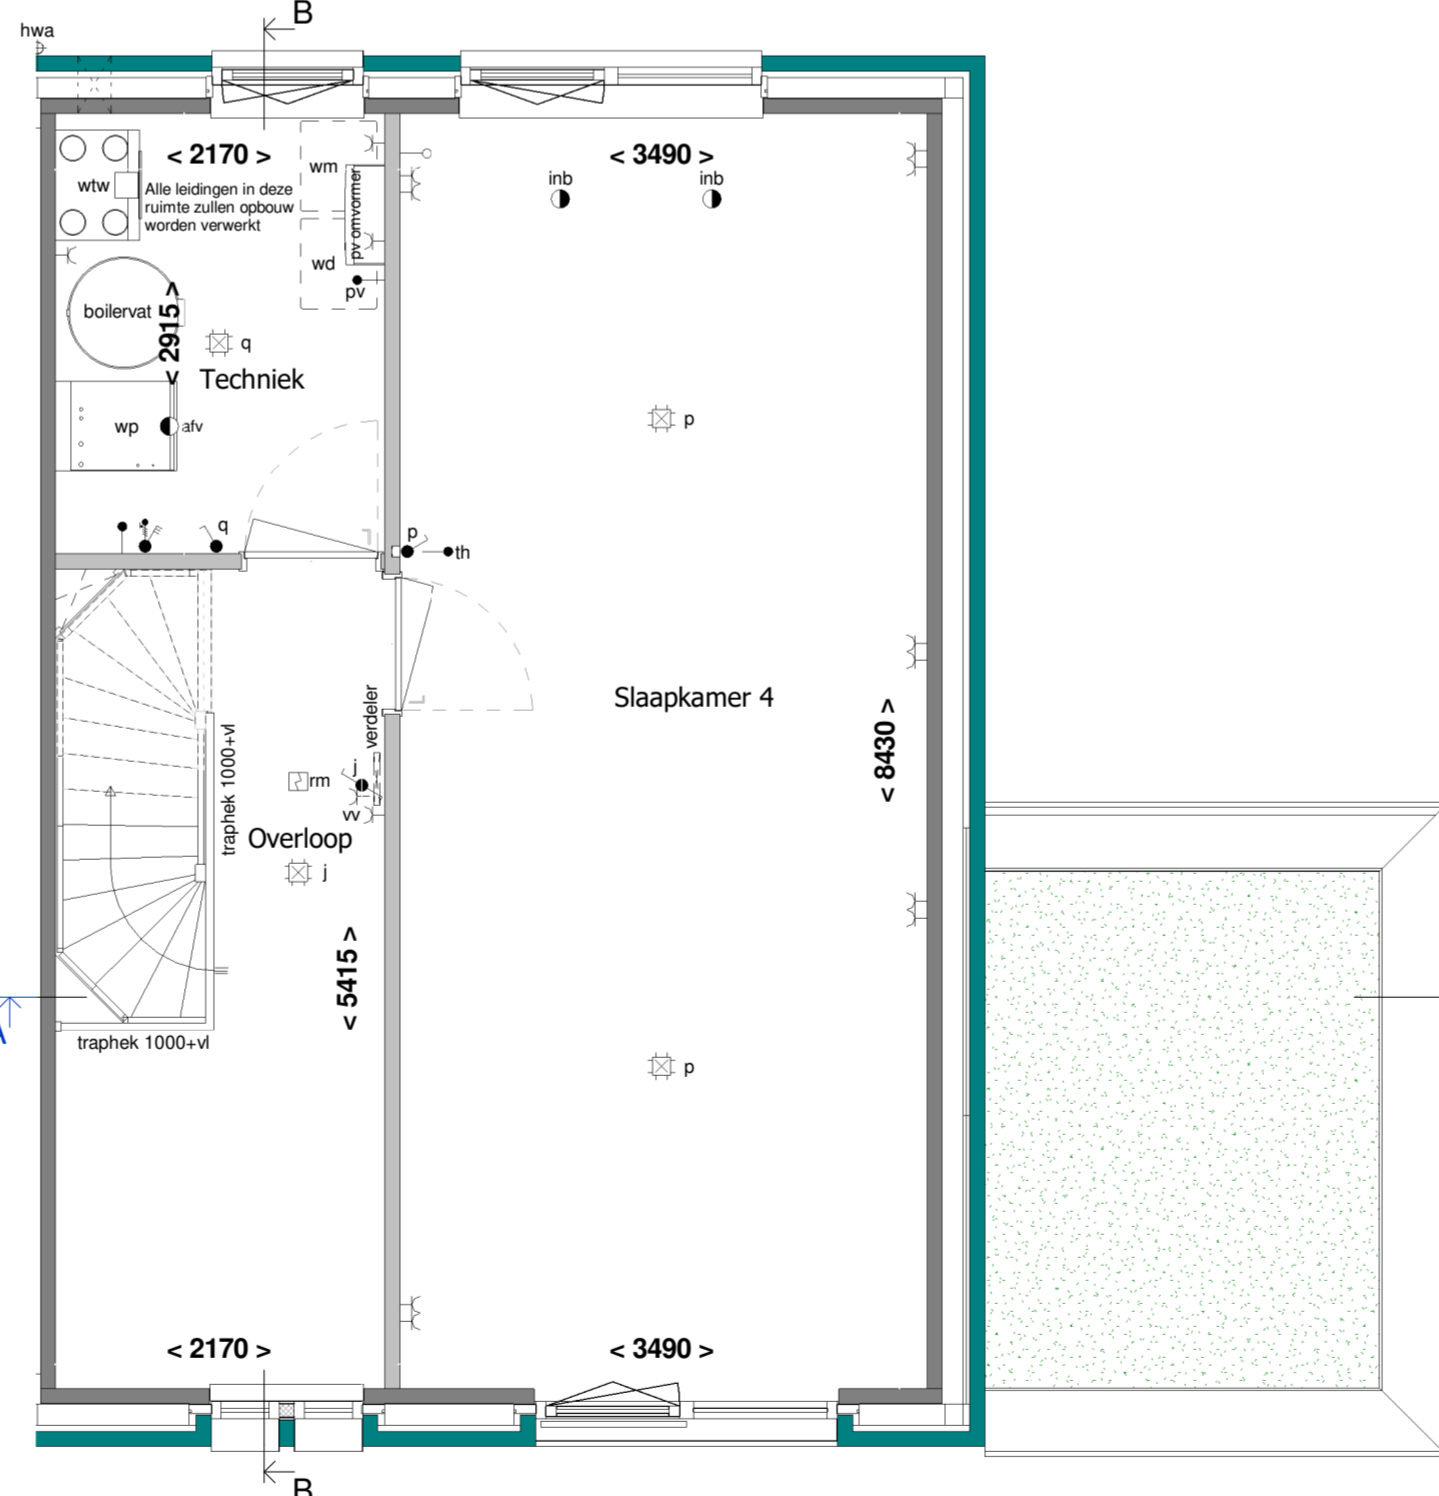

2e Verdieping
1 : 50

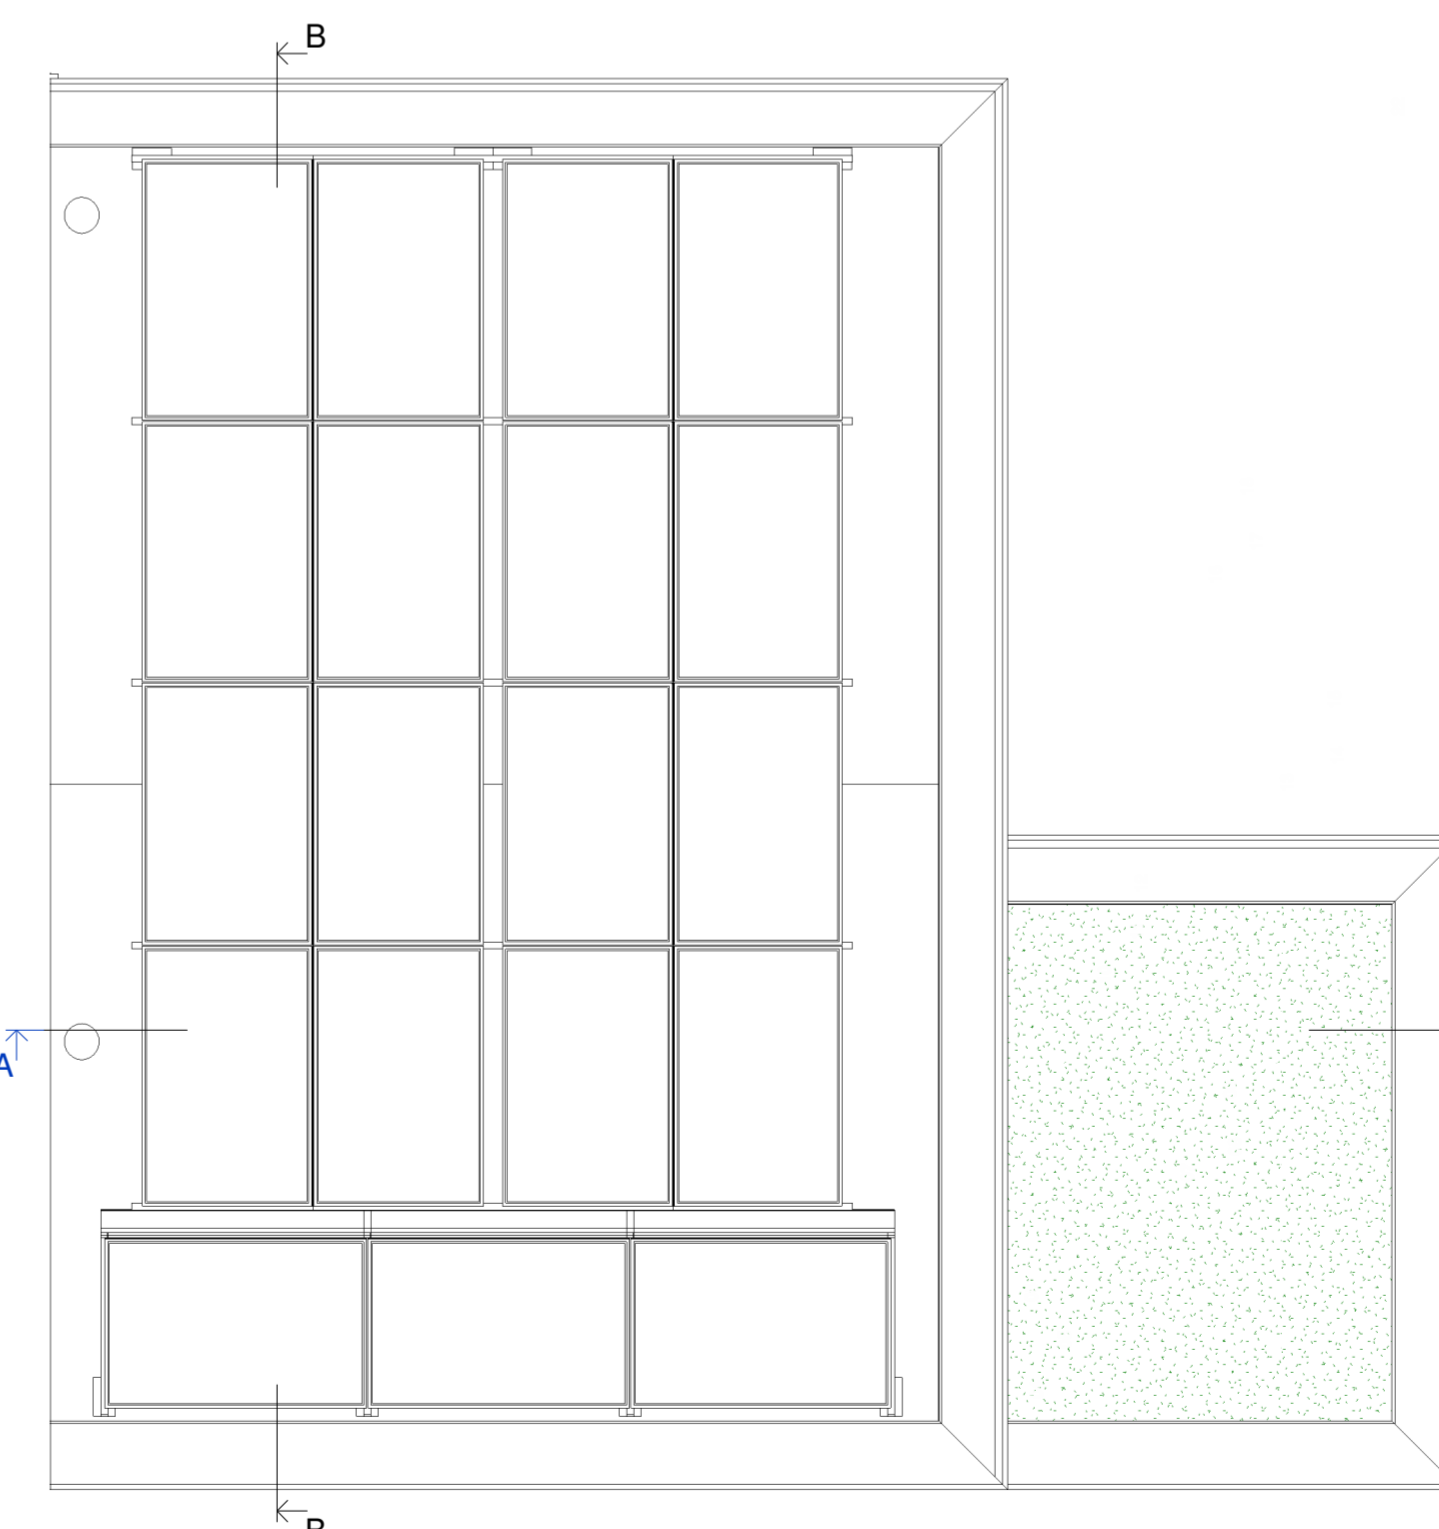

Dakoverzicht
1 : 50



Gemeente: Nieuwegein
Schaal: 1:1000
RIJNDAEL
WONEN IN DE KASTEELTUIN VAN UTRECHT

Type: C2

Blok: M

revisie nr: omschrijving:

datum: door:



een VolkerWessels onderneming
Boogschuiterstraat 44, 7324 BA APELDOORN
T +31 (0)25 578 84 41
E ufkes@volkerwessels.com
I https://www.ufkesaapeldoorn.nl
KvK-nr. 08040791

Correspondentieadres:
Postbus 485 7300 AL Apeldoorn
www.ufkes.nl

project: Parklaan 70 woningen te Nieuwegein	onderdeel: Verkoop bouwnummer 55	opdr.gever: V.o.f. ontwikkelingscombinatie BPD/KWP Rijnhuizen	getek.: PMN	schaal: 1:50/1:100	proj.nr.: 19023	blad: 400-055
datum: 15-11-2022	formaat: A1XL	1:82/54mm				

status: Definitief

19023

RENOVOOI:

- schakelaar enkelpolig
 - lichtsterkte regelaar (dimmer)
 - schakelaar tweepolig
 - mv driefasenschakelaar
 - serieschakelaar
 - wisselschakelaar
 - trekschakelaar
 - kruisschakelaar
 - centraaldoos
 - wandaansluitpunt verlichting
 - wandaansluitpunt verlichting buiten
 - verlichtingsarmatuur waterdicht
 - wandcontactdoos enkel geaard
 - wandcontactdoos enkel waterdicht
 - wandcontactdoos dubbel geaard verticaal
 - wandcontactdoos dubbel geaard horizontaal
 - contactdoos 3 fasen nul en aarde
 - bedrade leiding
 - gevelmetselwerk
 - lichte scheidingwand
 - kalkzandsteen
 - draai-kiepraam
 - kiepraam
 - verdelers vloerverwarming (afmetingen indicatief)
 - elektrische radiator (afmetingen indicatief)
 - inbouwsteen mus
 - inbouwsteen gierzwaluw
 - insectenblok
 - muurooster t.b.v. toevoer ventilatie
 - co2 CO2 sensor
 - RH RH sensor
 - RF RF sensor
 - cai aansluitpunt centrale antenne installatie
 - bedraad perlex aansluiting t.b.v. koken
 - 230V voeding tbv hoofdbediening mv
 - tel telecom aansluiting
 - th thermostaat
 - k of w water aansluiting
 - loze leiding
 - centraal aardpunt
 - bel
 - dm drukknop bel
 - rm rookmelder gekoppeld
 - mechanische ventilatie uit de wand
 - afv afzuigpunt
 - inb inblaaspunt
 - prefab beton
 - prefab beton stabiliteitswand
 - houtskeletbouw wand
 - ventilatierooster op het glas paneel
- Indelingen van sanitaire ruimtes, keuken en plaatsbepaling technische onderdelen zijn indicatief!
- wk waskap
 - ww vaatwasser
 - ov oven
 - kk koelkast
 - k koudwater
 - w warmwater
 - wm wasmachine
 - wd wasdroger
- INSTALLATIES: Positie van de installaties zijn indicatief

Voor akkoord d.d.:
De verkrijger(s):

Er kunnen geen rechten worden ontleend aan de volgende op deze tekening aanwezige zaken:
 - Afsnit impressie en 3D weergave
 - Staatbevestiging en inrichting openbaar gebied
 - Gevelafbeeldingen van overtuiging en/of op deze tekening aangegeven bebouwing
 - Weergaves van aangetoonde bebouwing zoals bouwmuren, optionele uitbouwen, etc. zijn mogelijk aan veranderingen onderhevig.
 - Posties en aantal PV panelen

De op tekening aangegeven afmetingen zijn in millimeters, tenzij anderszins aangegeven en kunnen in de praktijk afwijken.
 De plattegronden zijn qua afmetingen niet geschikt voor opdrachten door koper aan derden.