





Voorgevel
1 : 100




Achtergevel
1 : 100

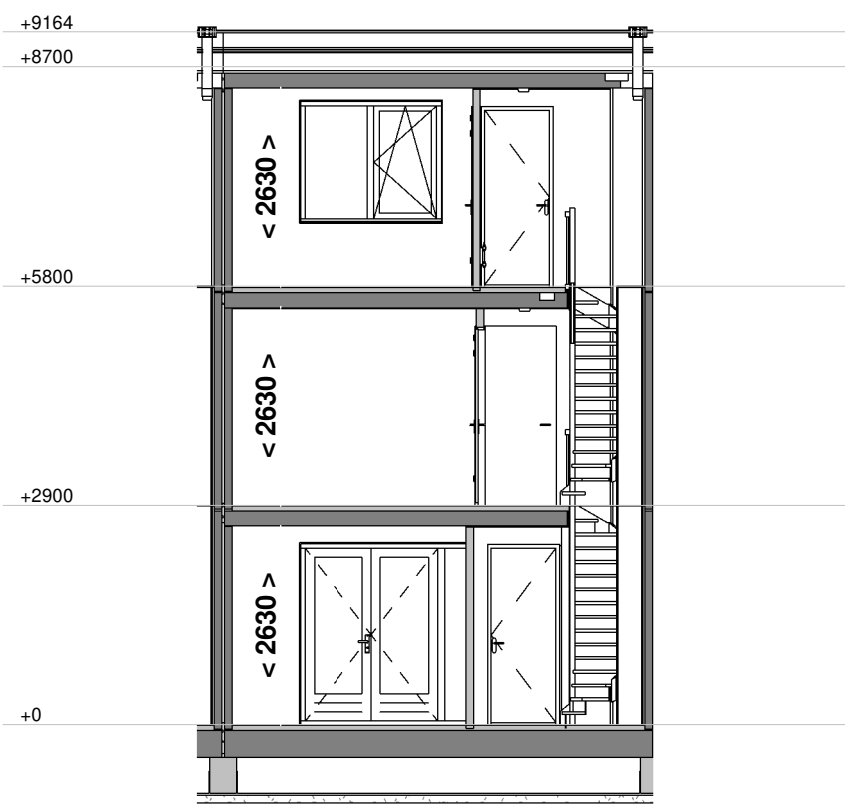

Doorsnede A - A
1 : 100

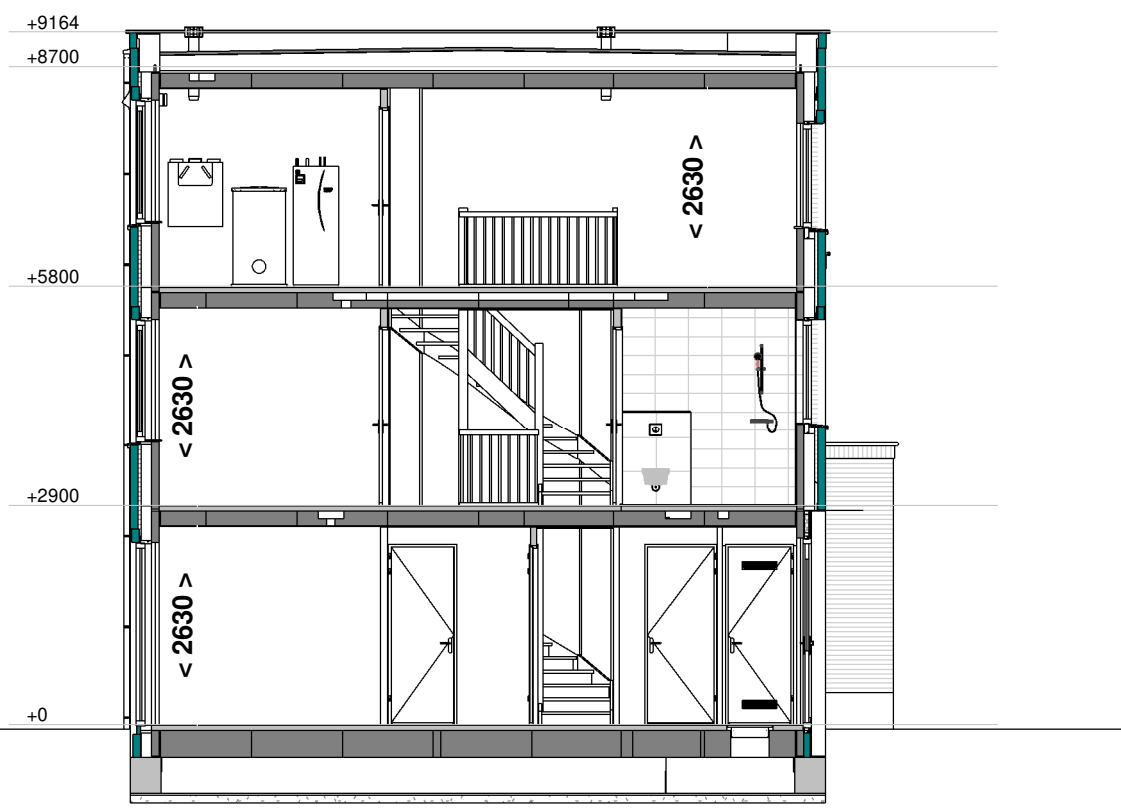


Doorsnede B - B
1 : 100

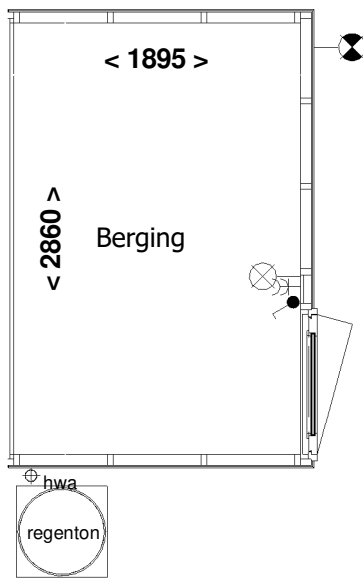

Berging
1 : 50




Voorgevel berging
1 : 100

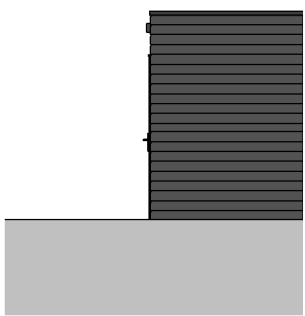

Achtergevel berging
1 : 100



Rechter zijgevel berging
1 : 100

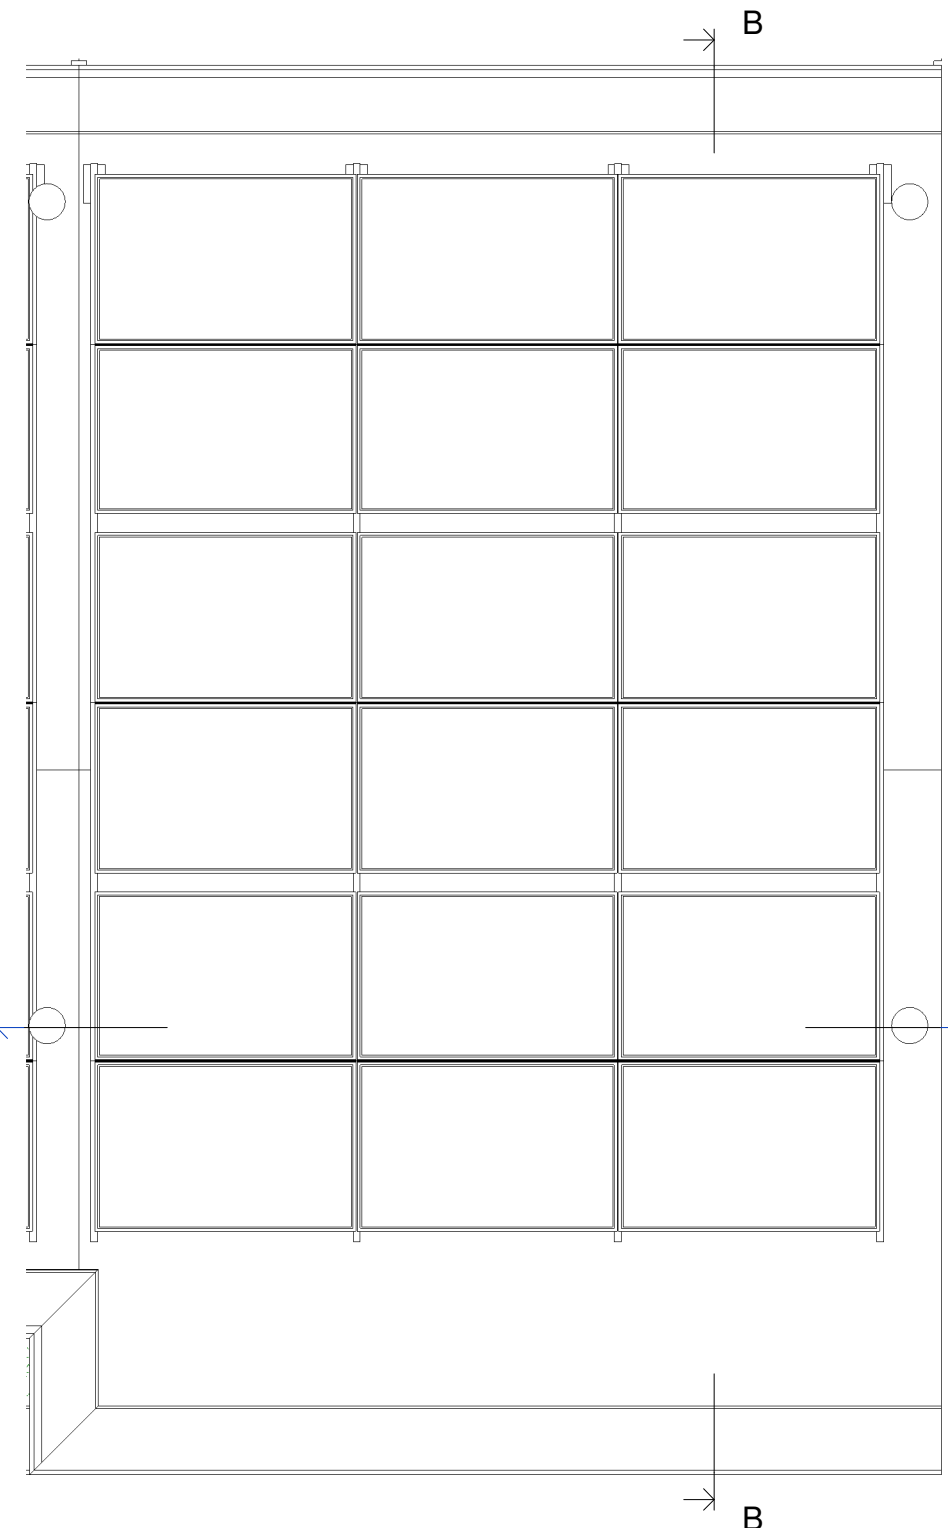

Dakoverzicht
1 : 50


RENVOOI:

- schakelaar enkelpolig - lichtsterkte regelaar (dimmer) - schakelaar tweepolig - mv driefasenschakelaar - serieschakelaar - wisselschakelaar - trekschakelaar - kruisschakelaar - centraaldoos - wandaansluitpunt verlichting - wandaansluitpunt verlichting buiten - verlichtingsarmatuur waterdicht - wandcontactdoos enkel geaard - wandcontactdoos enkel waterdicht - wandcontactdoos dubbel geaard verticaal - wandcontactdoos dubbel geaard horizontaal - contactdoos 3 fasen nul en aarde - bedrade leiding	- co2 - RH - RF - cai - tel - th - k of w - loze leiding - centraal aardpunt - bel - drukknop bel - rookmelder gekoppeld - mechanische ventilatie uit de wand - afv - inb	- CO2 sensor - RH sensor - RF sensor - aansluitpunt centrale antenne installatie - bedraad perilex aansluiting t.b.v. koken 230V voeding tbv hoofdbediening mv - telecom aansluiting - thermostaat - water aansluiting - loze leiding - centraal aardpunt - bel - drukknop bel - rookmelder gekoppeld - mechanische ventilatie uit de wand - afzuigpunt - inblaaspunt
- gevelmetselwerk - lichte scheidingwand - kalkzandsteen	- prefab beton - prefab beton stabiliteitswand - houtskeletbouwwand - ventilatierooster op het glas paneel	
- draai-kiepraam - kiepraam	- verdelers vloerverwarming (afmetingen indicatief) - elektrische radiator (afmetingen indicatief) - inbouwsteen mus - inbouwsteen gierzwaluw - insectenblok - muurrooster t.b.v. toevoer ventilatie	- Indelingen van sanitaire ruimtes, keukens en plaatsbepaling technische onderdelen zijn indicatief! - wk wasemkap - wm wasmachine - vw vaatwasser - wd wasdroger - ov oven - kk koelkast - k koudwater - w warmwater


Voor akkoord d.d.:
De verkrijger(s):

Er kunnen geen rechten worden ontleend aan de volgende op deze tekening aanwezige zaken:
- Artist-impressies en 3D weergaves
- Situatietekening en inrichting openbaar gebied
- Gevelaanzichten van eventueel andere op deze tekening aangegeven bebouwing
- Weergaves van aangrenzende bebouwing zoals bouwmuren, optionele uitbouwen, etc. zijn mogelijk aan veranderingen onderhevig.
- Posities en aantal PV panelen


De op tekening aangegeven maatvoeringen zijn in millimeters, excl. (wand-) afwerkingen en kunnen in de praktijk afwijken.
De plattegronden zijn qua maatvoering niet geschikt voor opdrachten door koper aan derden.

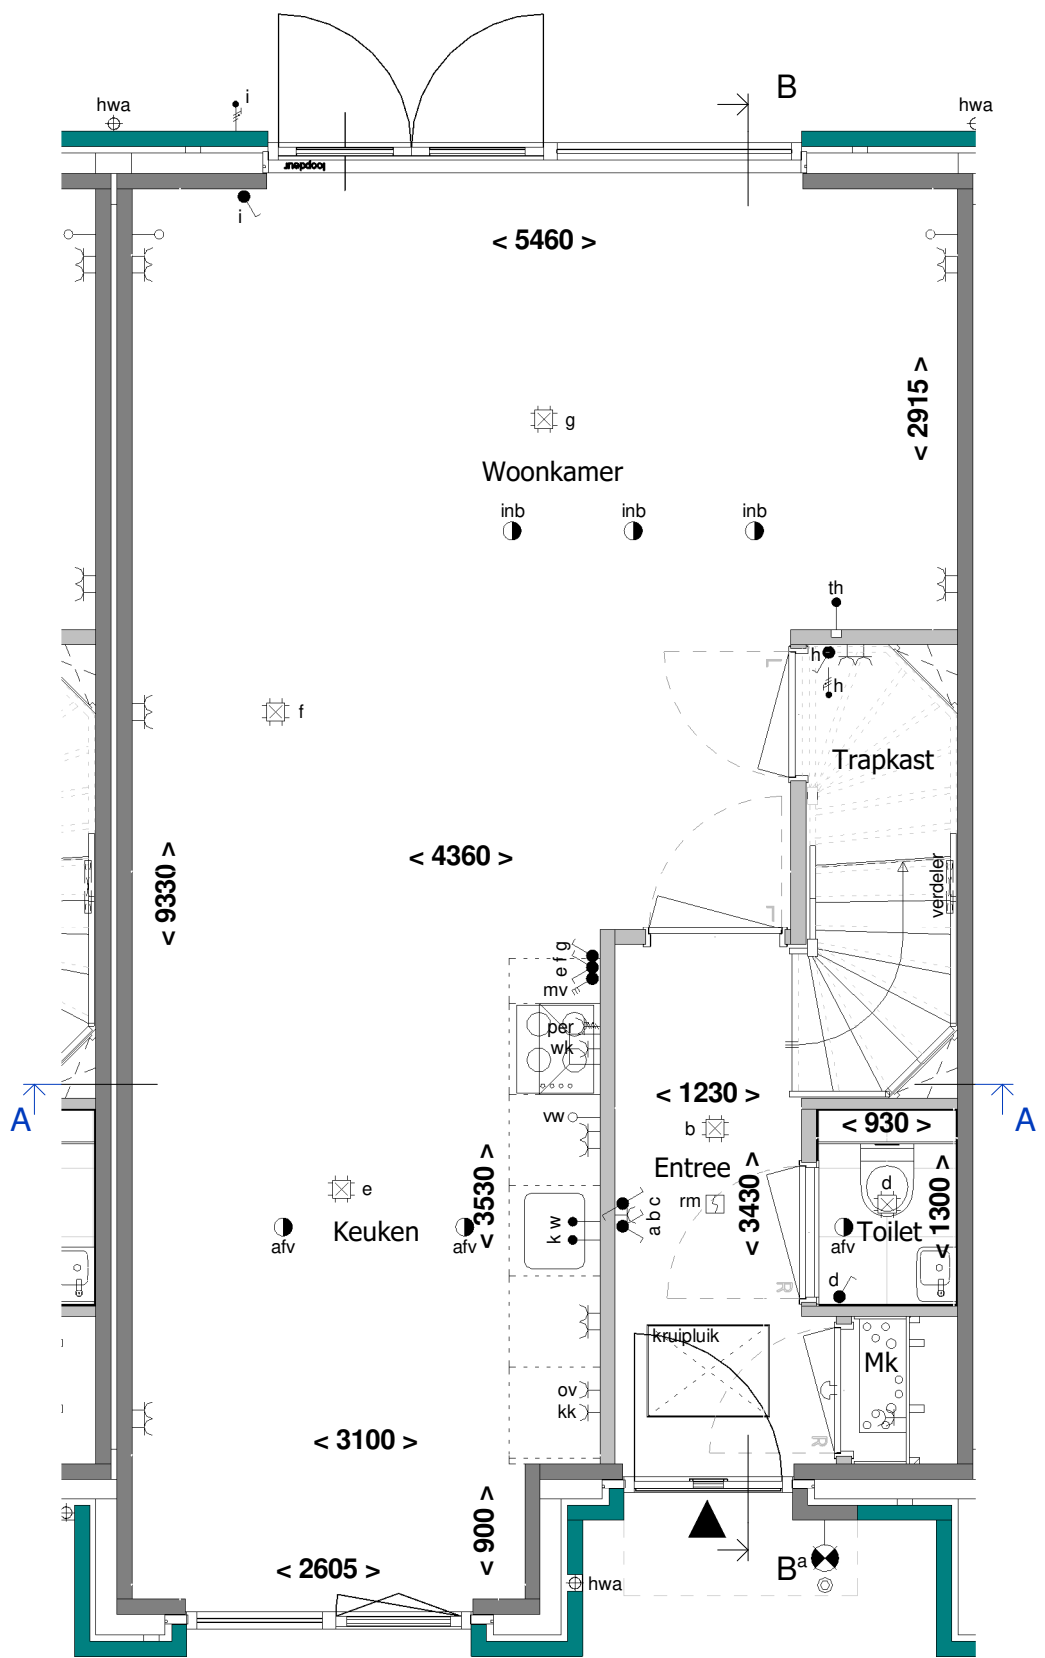


Begane grond
1 : 50

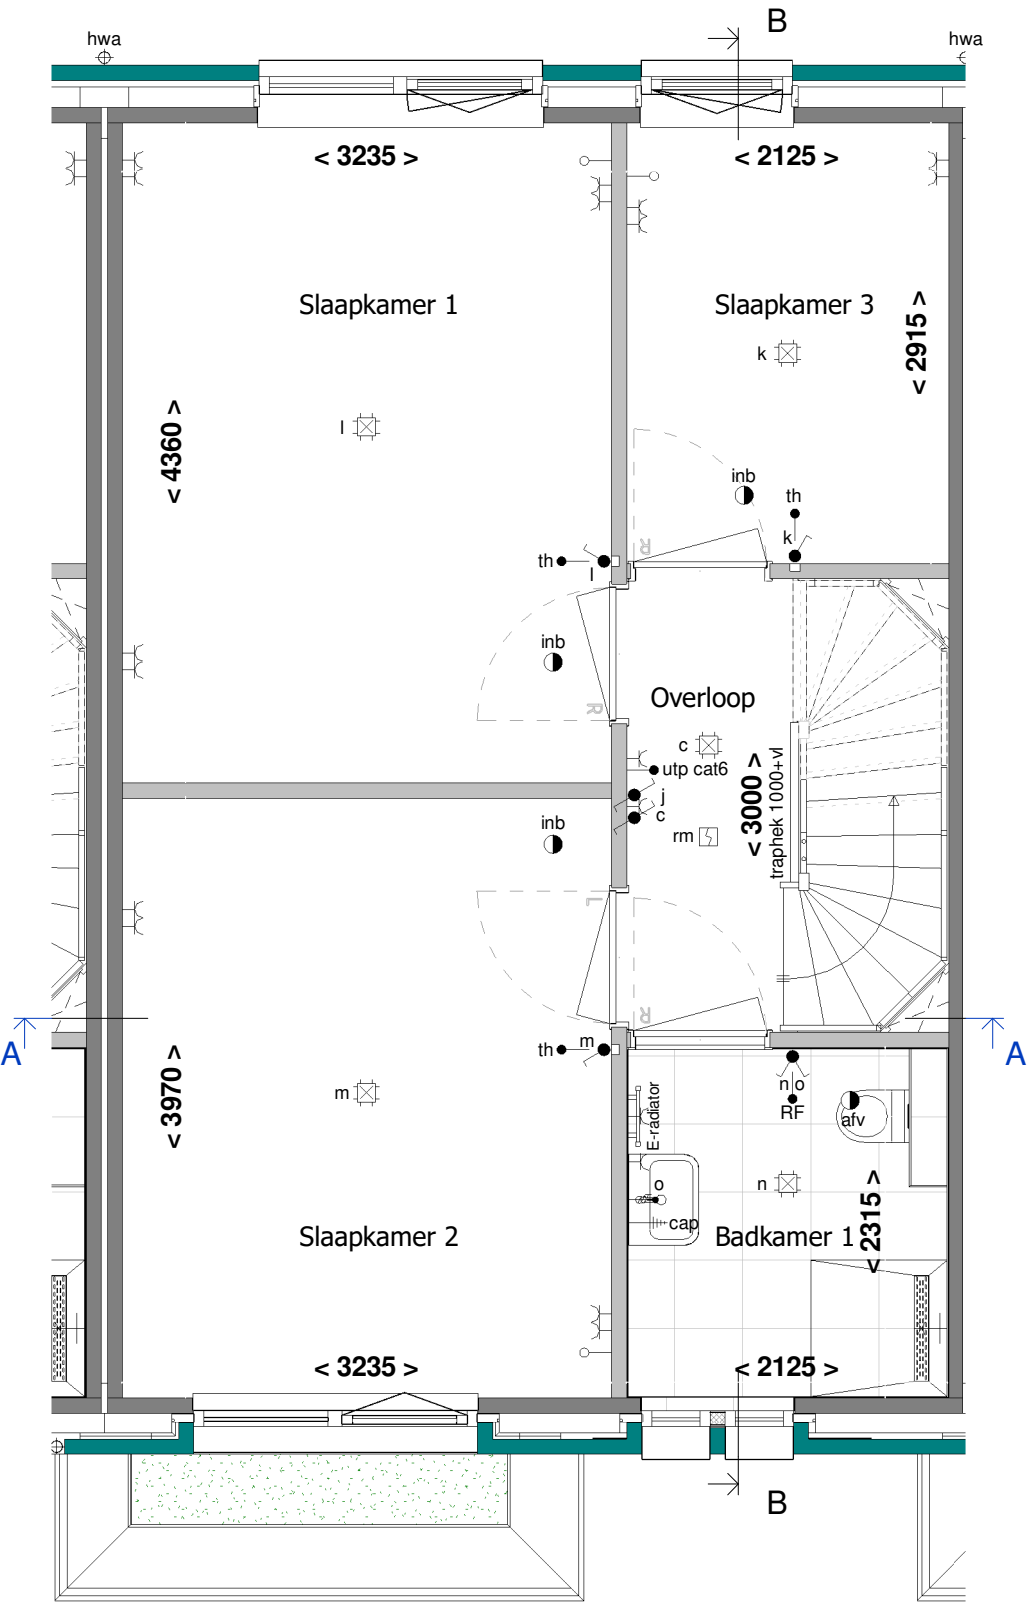

1e Verdieping
1 : 50

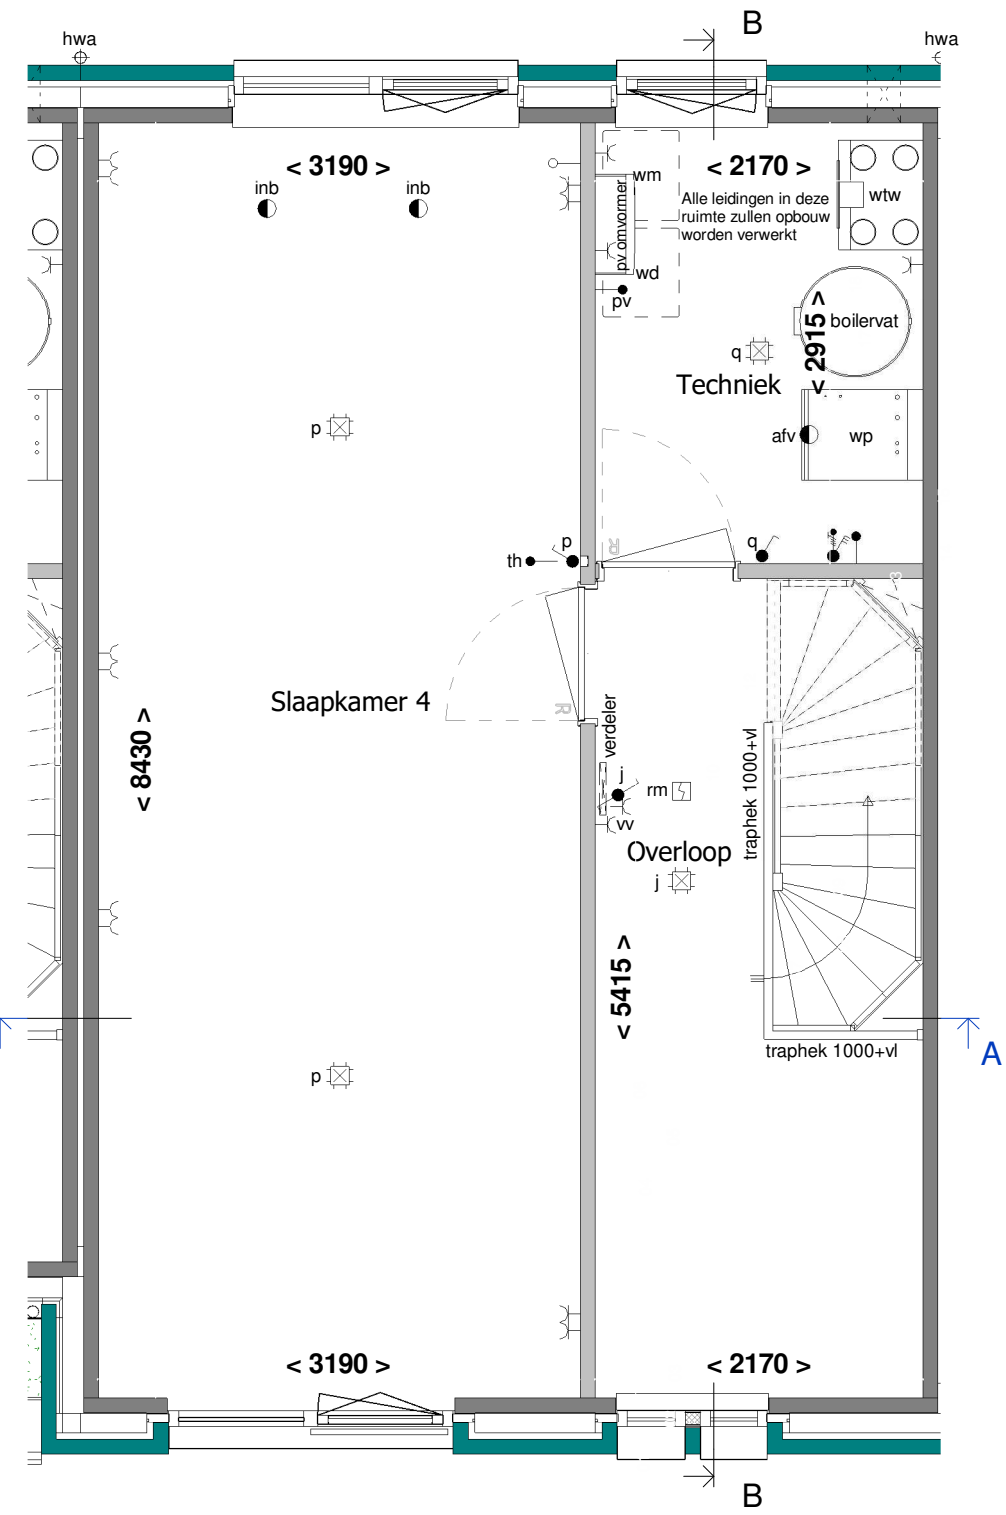

2e Verdieping
1 : 50

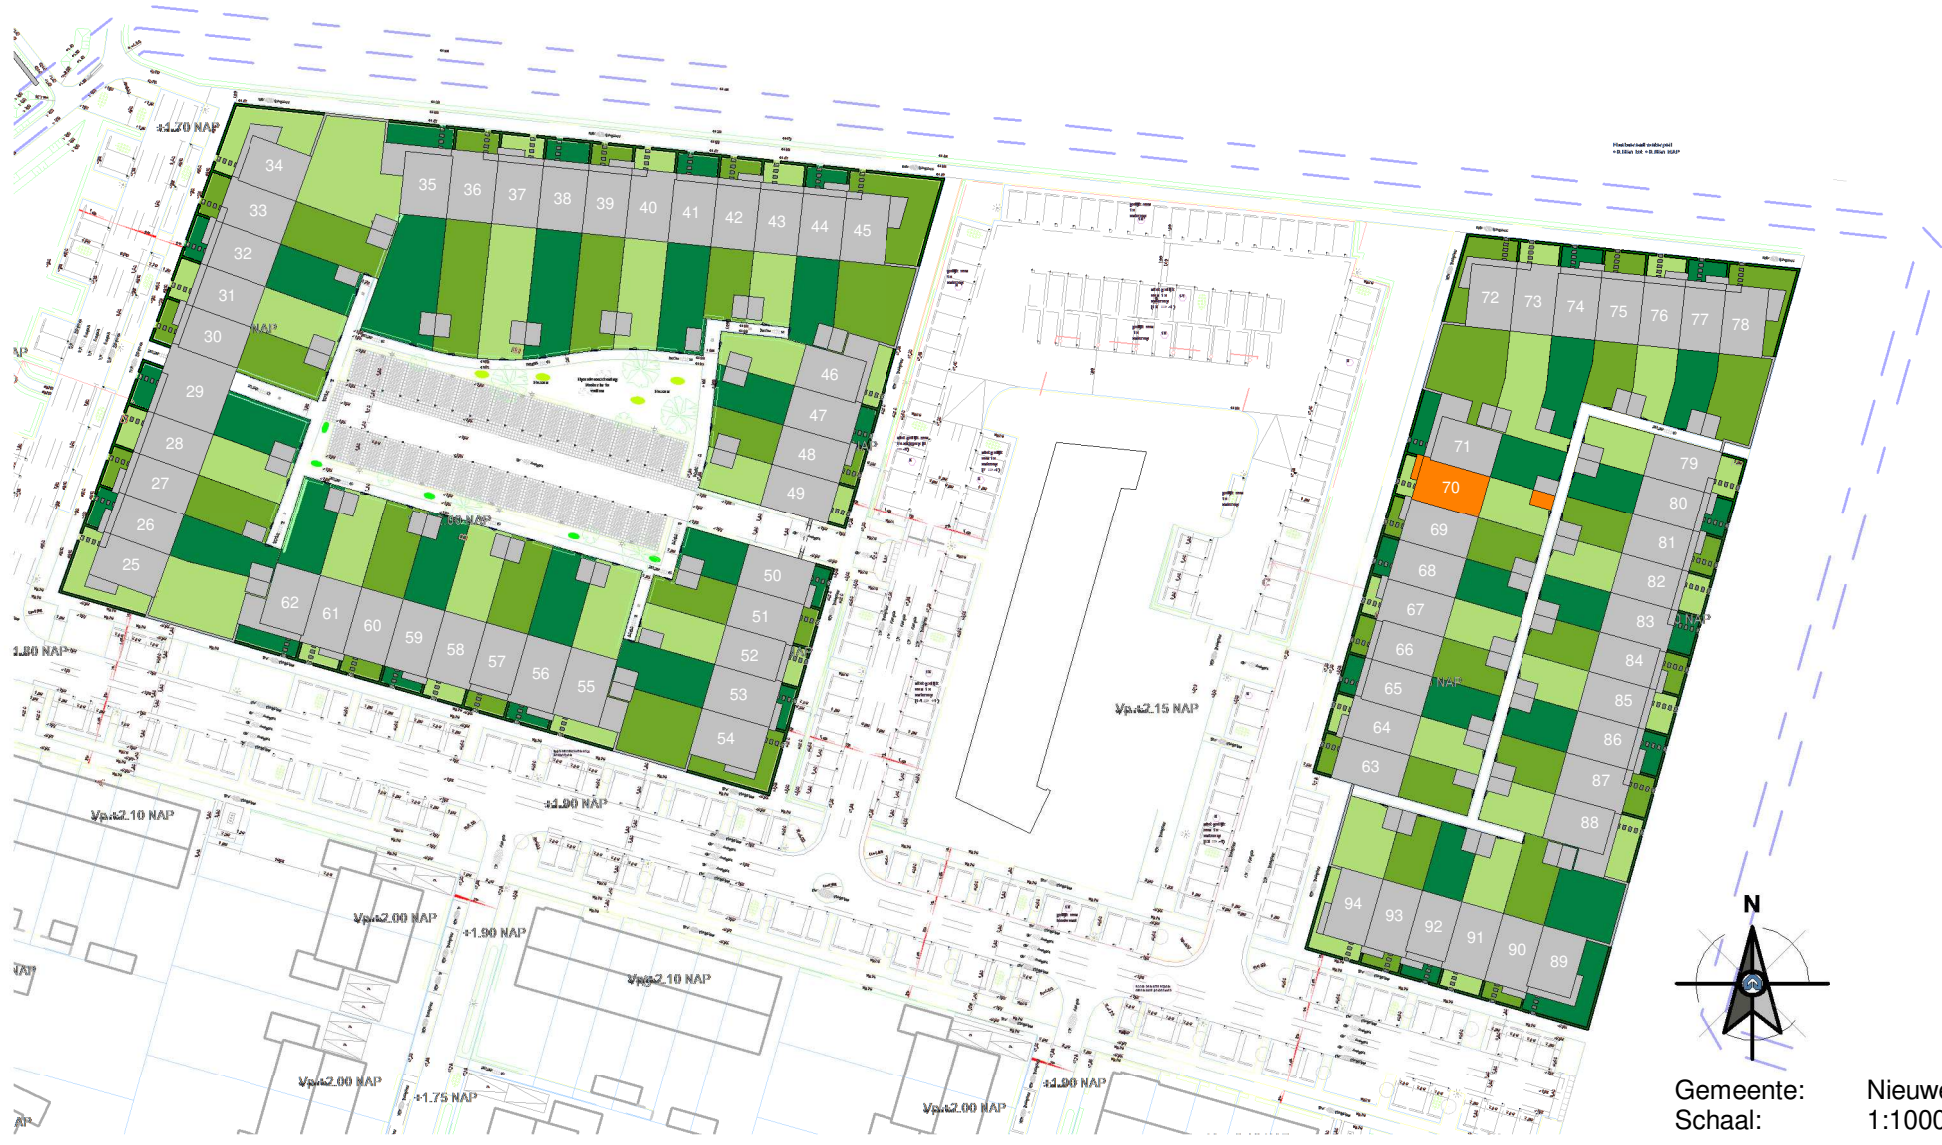

RIJNDAEL

WONEN IN DE KASTEELTUIN VAN UTRECHT

Type: B1se

Blok: N

revisie nr.: omschrijving: datum: door:



een VolkerWessels onderneming
Boogschutterstraat 44, 7324 BA APELDOORN
T +31 (0)55 578 84 41
E ufkes@volkerwessels.nl
I https://www.ufkesapeldoorn.nl
KvK-nr. 08040761

Correspondentieadres:
Postbus 485 7300 AL Apeldoorn

project: Parklaan 70 woningen te Nieuwegein

onderdeel: Verkoop bouwnummer 70

opdr.gever: V.o.f. ontwikkelingscombinatie BPD/KWP Rijnhuizen

getek.: PMN schaal: 1:50/1:100 proj. nr.: 19023 400-070

datum: 15-11-2022 formaat: A1 841x594mm blad: 19023 400-070

© Deze tekening is eigendom van Bouwmaatschappij Ufkes Apeldoorn en mag zonder onze toestemming niet worden gepubliceerd, verspreid of anderszins openbaar gemaakt.

Ufkes

Definitief

Ufkes Apeldoorn, 15-11-2022 15:02:12