




Voorgevel
1 : 100




Linker zijgevel
1 : 100



Achtergevel
1 : 100

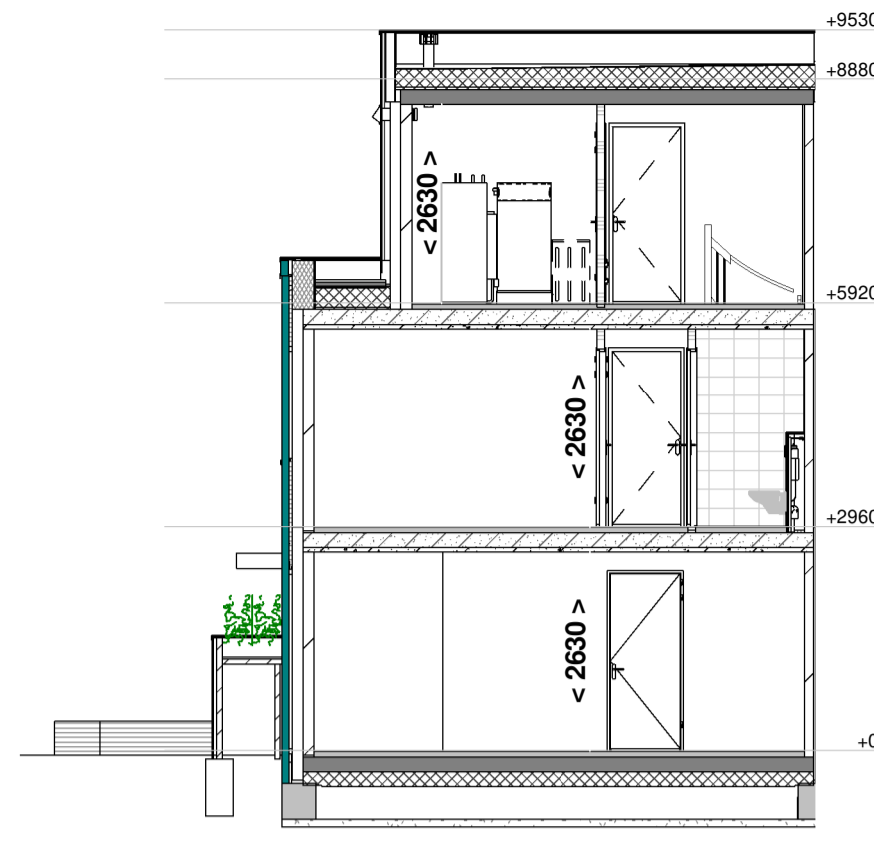

Doorsnede A - A
1 : 100

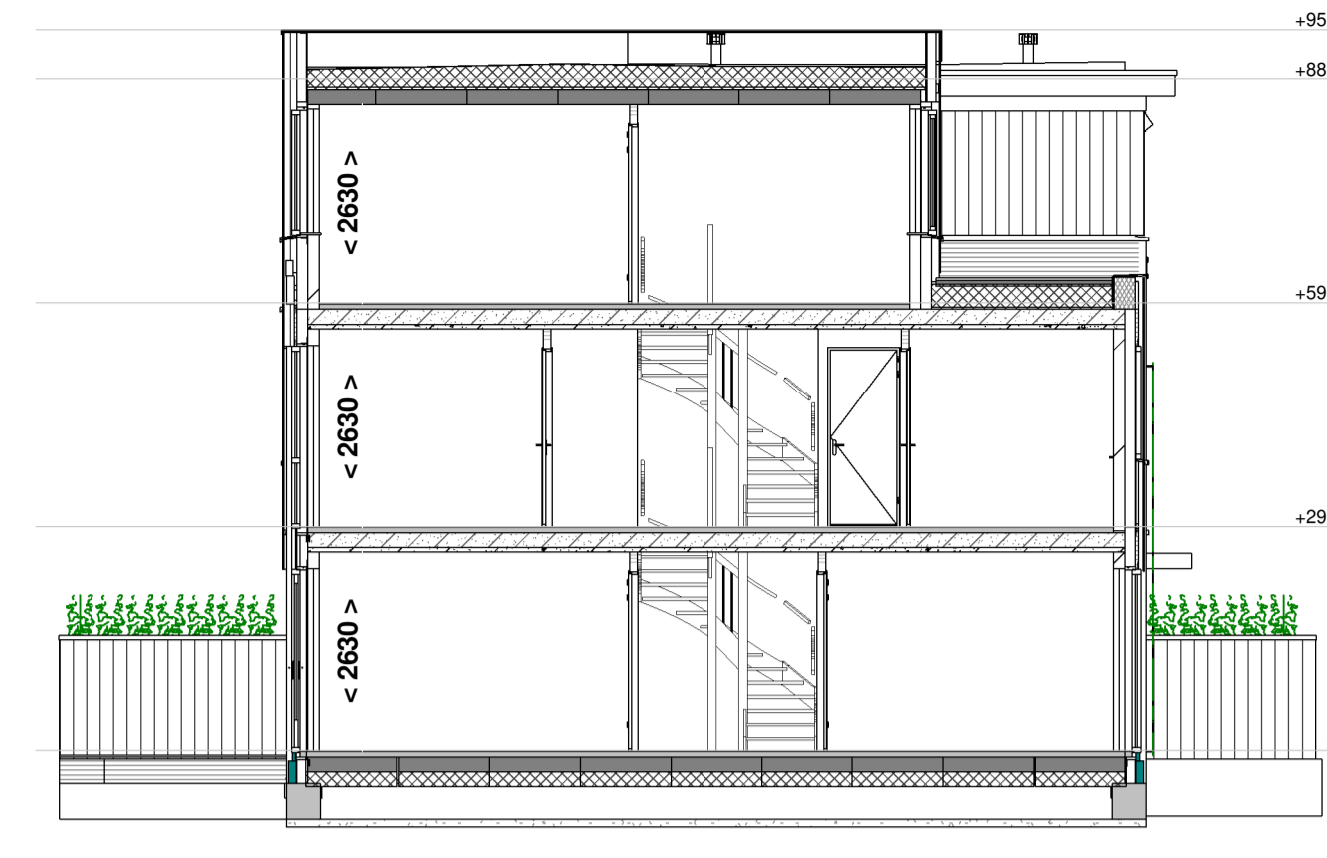


Doorsnede B - B
1 : 100


RENOVOOI:

- schakelaar enkelpolig
 - lichtsterkte regelbaar (dimmer)
 - schakelaar tweepolig
 - mv driefasenschakelaar
 - serieschakelaar
 - wisselschakelaar
 - trekschakelaar
 - kruisschakelaar
 - centraaldoos
 - aansluitpunt 1 fase, nul en beschermingscontact
 - wandansluitpunt verlichting buiten
 - verlichtingsarmatuur waterdicht
 - wandcontactdoos enkel geaard
 - wandcontactdoos enkel waterdicht
 - wandcontactdoos dubbel geaard verticaal
 - wandcontactdoos dubbel geaard horizontaal
 - contactdoos 3 fasen nul en aarde
 - bedrade leiding
- co2 → CO2 sensor
 - RH → RH sensor
 - RF → RF sensor
 - cal → aansluitpunt centrale antenne installatie
 - bedraaf → bedraad perilex aansluiting t.b.v. koken
 - 230V → 230V voeding tbv hoofdbediening mv
 - tel → telecom aansluiting
 - th → thermostaat
 - k of w → water aansluiting
 - loze leiding → loze leiding
 - centraal aardpunt → centraal aardpunt
 - bel → bel
 - drukknop bel → rookmelder gekoppeld
 - rm → mechanische ventilatie uit de wand
 - afv → afzuigpunt
 - inb → inblaaspunt


- gevelmetselwerk
 - gasbeton
 - kalkzandsteen
 - draai-kiepraam
 - kiepraam
 - verdelers vloerverwarming (afmetingen indicatief)
 - elektrische radiator (afmetingen indicatief)
 - inbouwsteen mus
 - inbouwsteen gierzwaluw
 - insectenblok
 - muurrooster t.b.v. toevoer ventilatie
 - prefab beton
 - prefab beton stabiliteitswand
 - houtskeletbouw wand
 - ventilatie-rooster op het glas paneel
 - Indelingen van sanitaire ruimtes, keuken en plaatsbepaling technische onderdelen zijn indicatief!
 - wk wasemkap
 - wv vaatwasser
 - ov oven
 - kk koelkast
 - w warmwater
 - wm wasmachine
 - wd wasdroger
- INSTALLATIES:** Positie van de installaties zijn indicatief

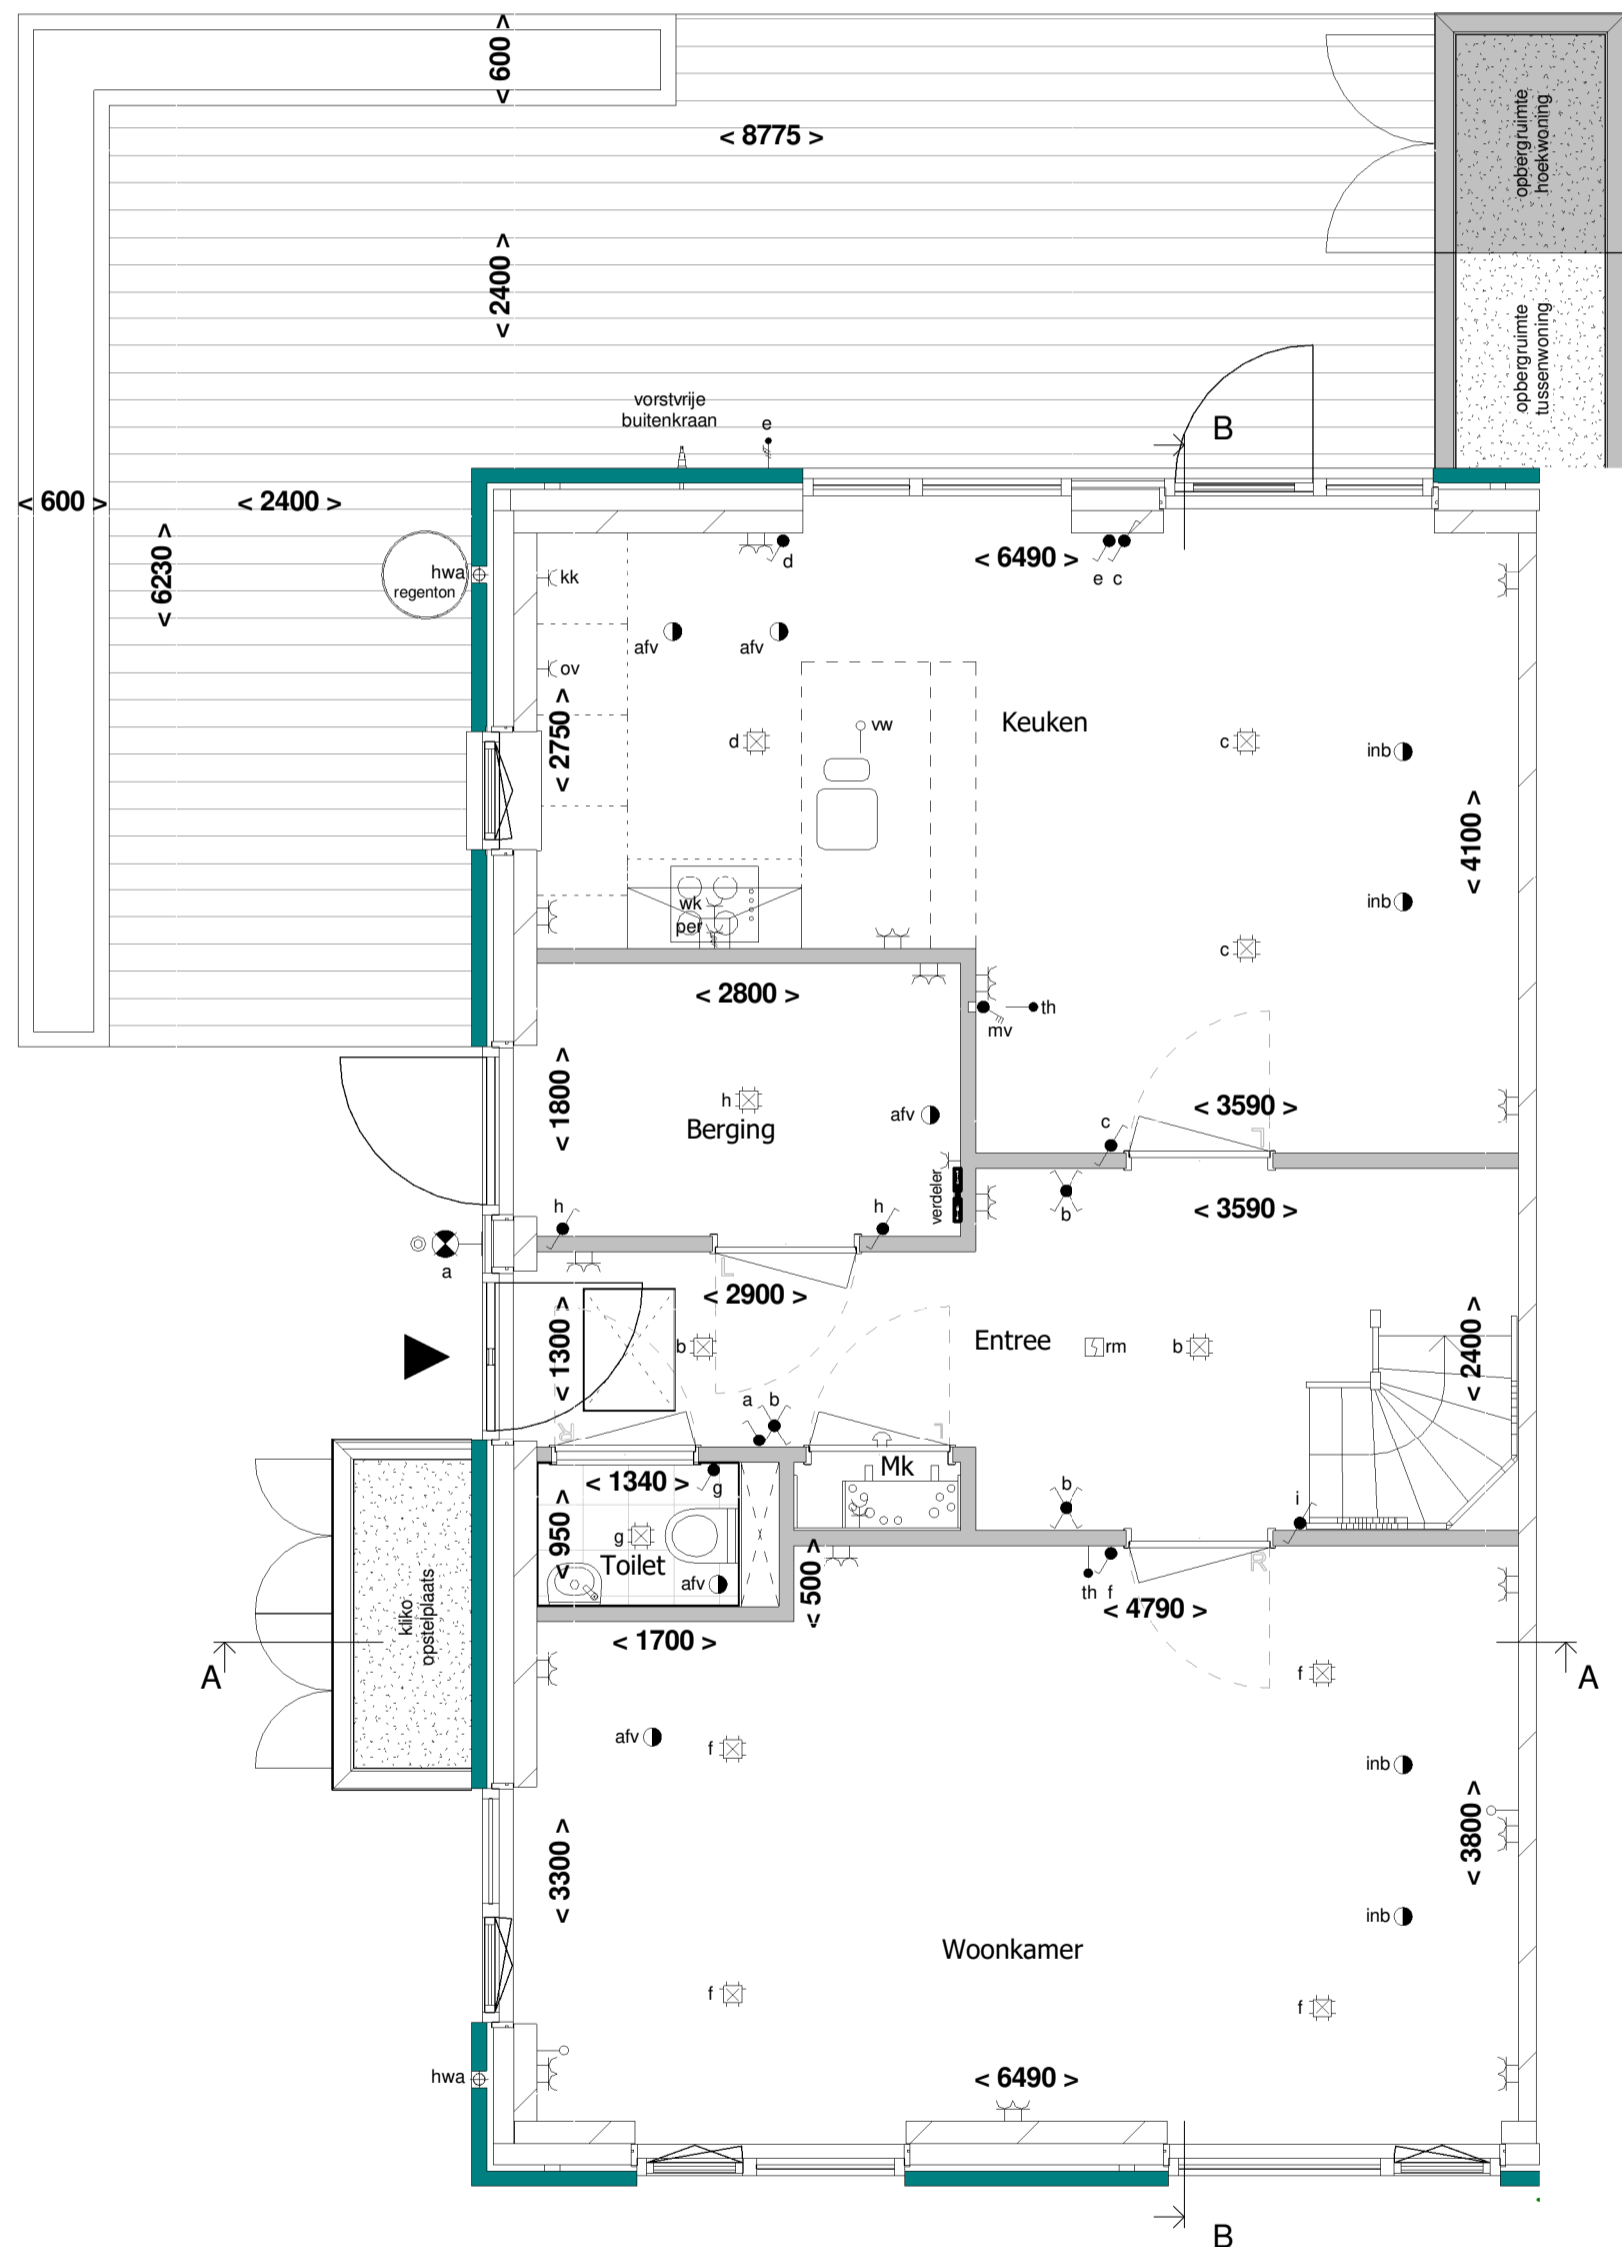


Begane grond
1 : 50

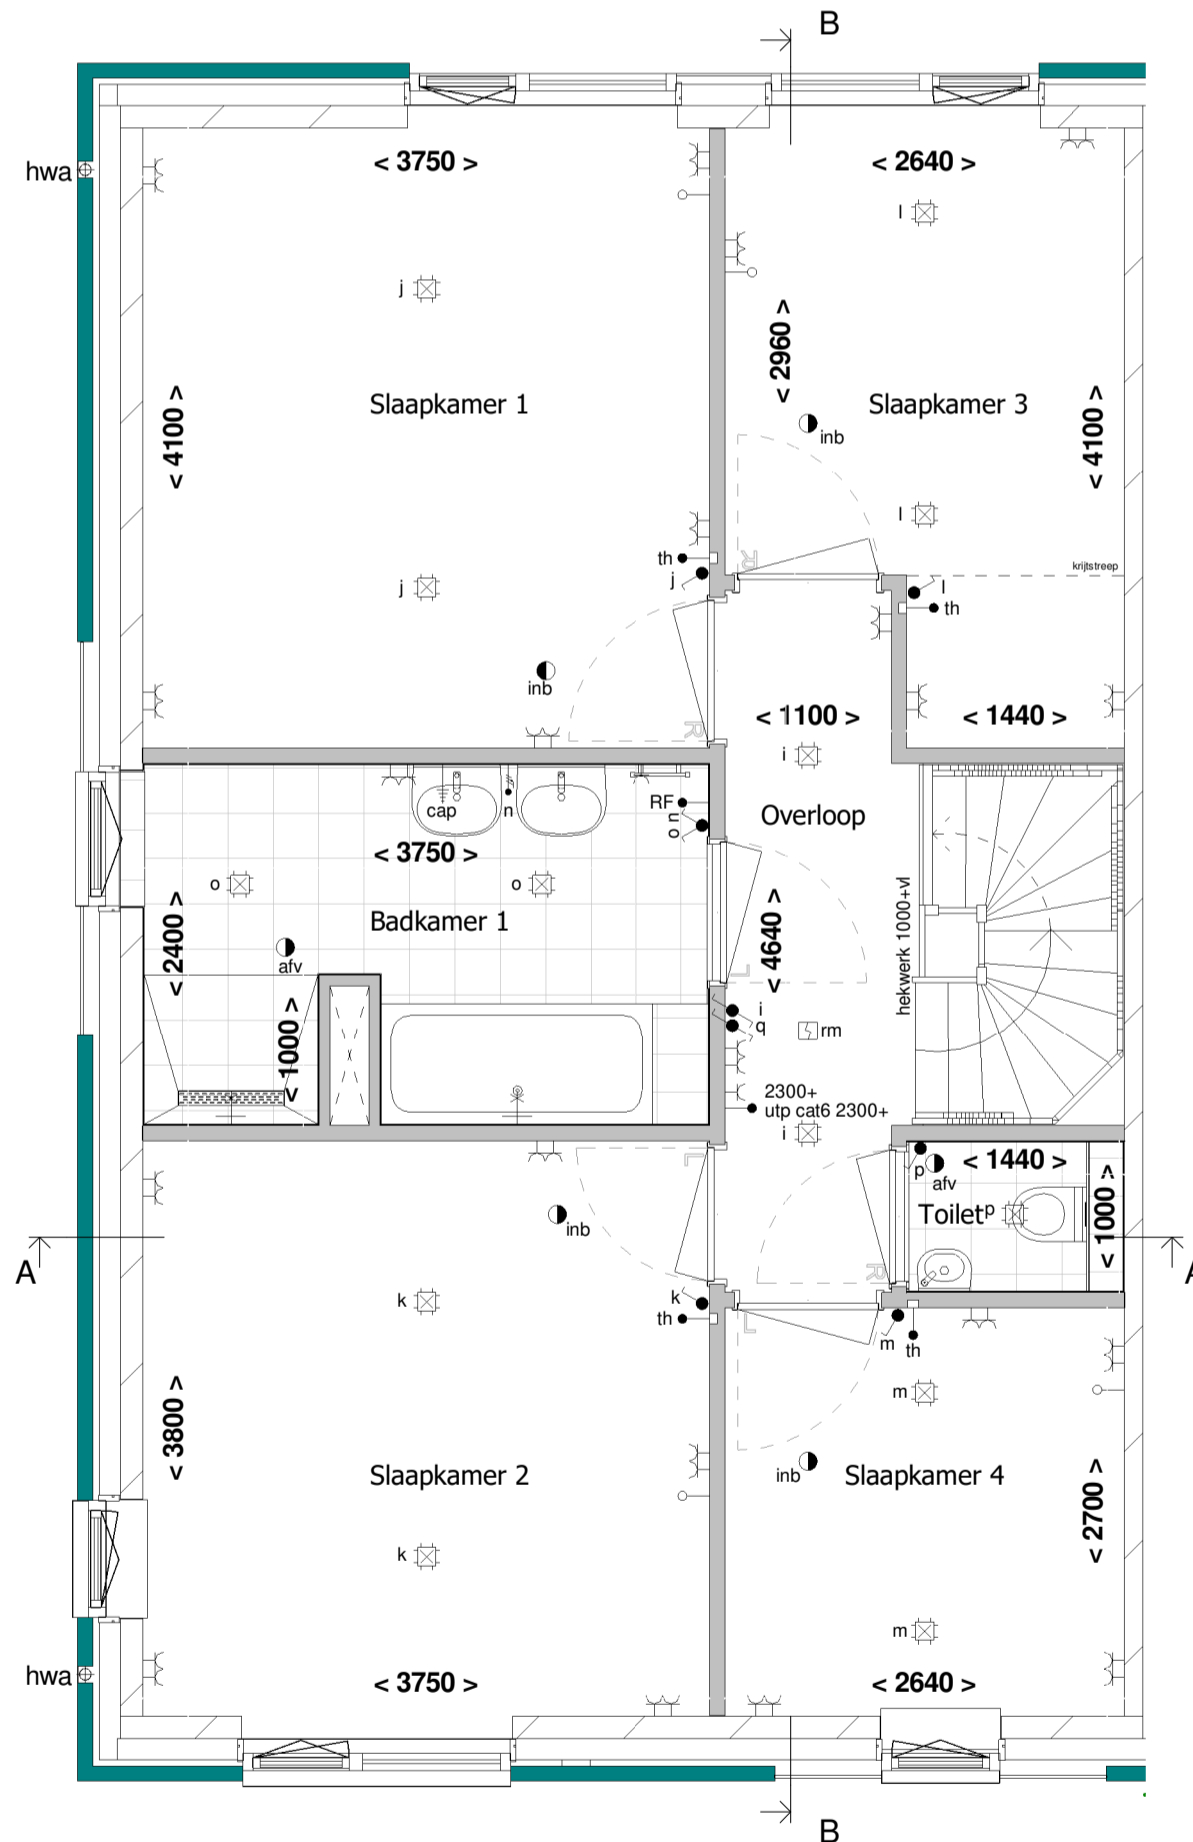

1e Verdieping
1 : 50

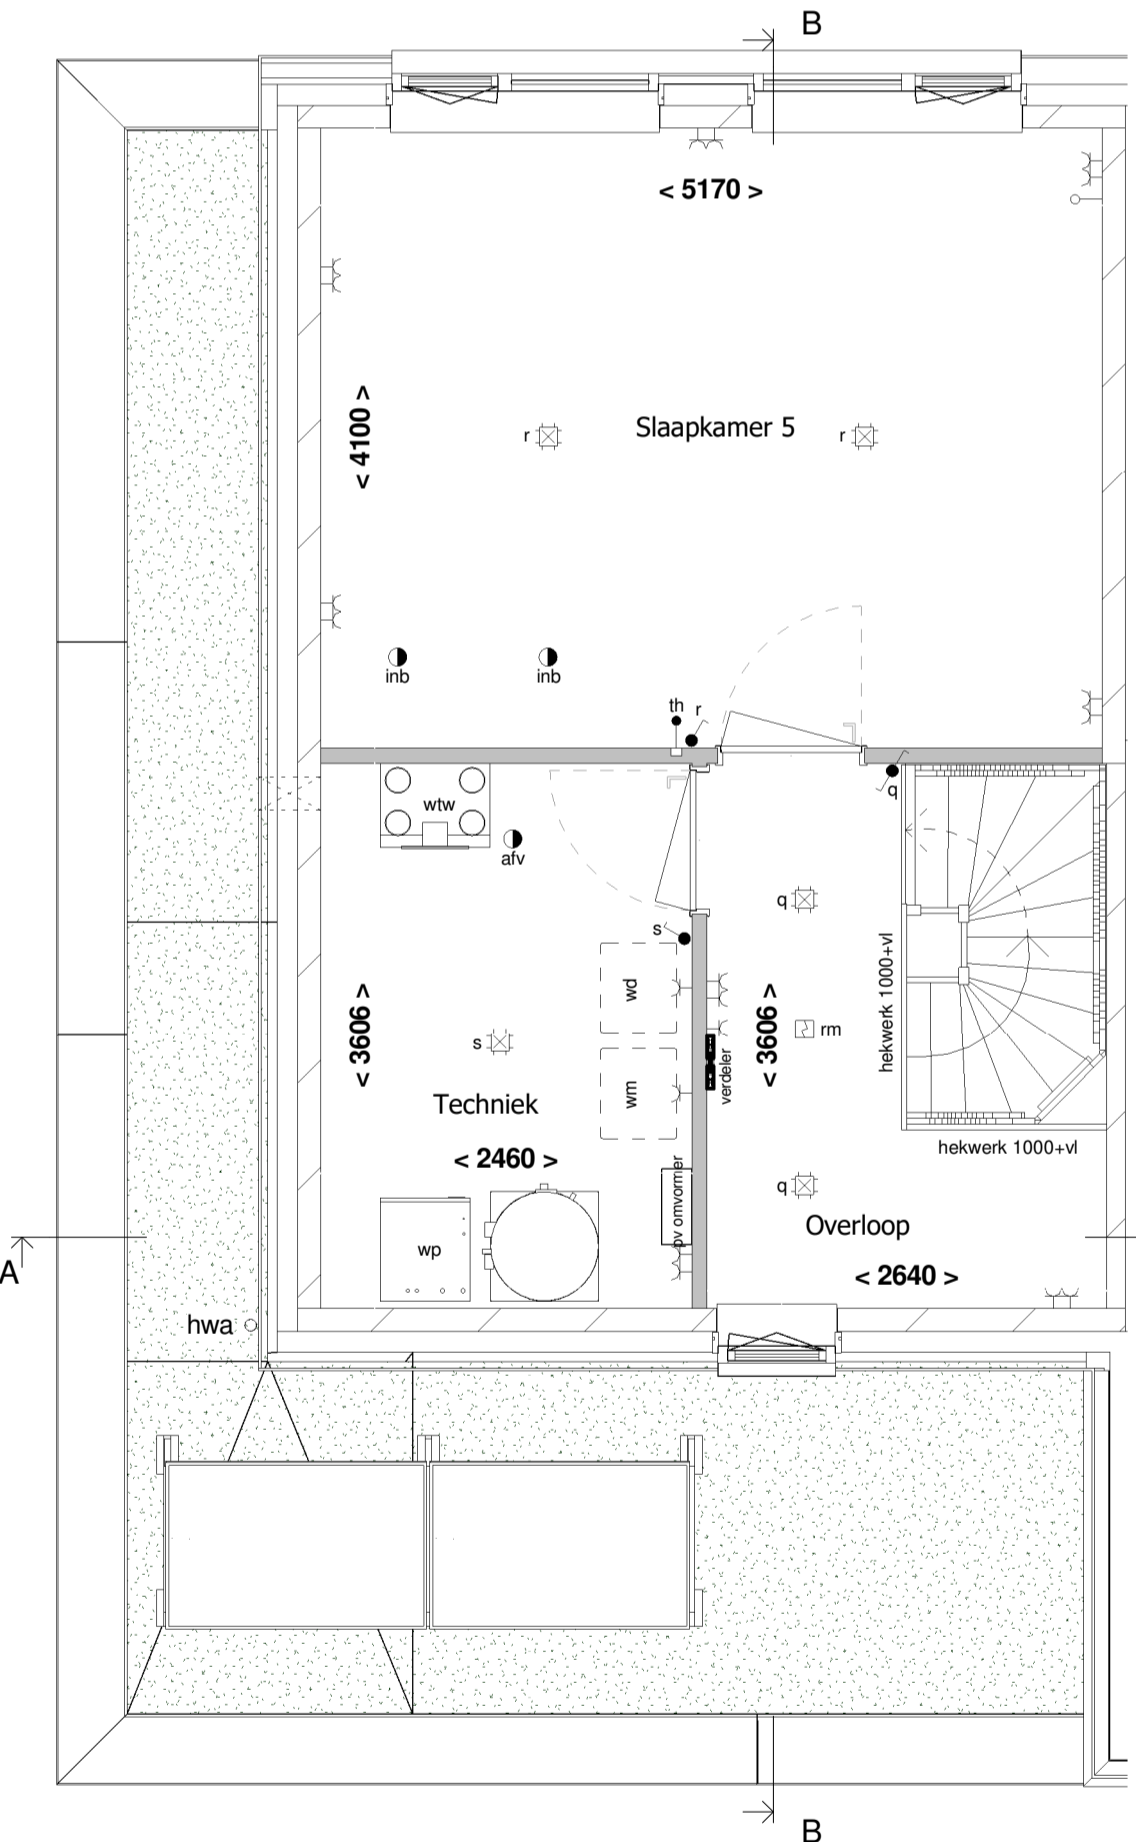

2e Verdieping
1 : 50

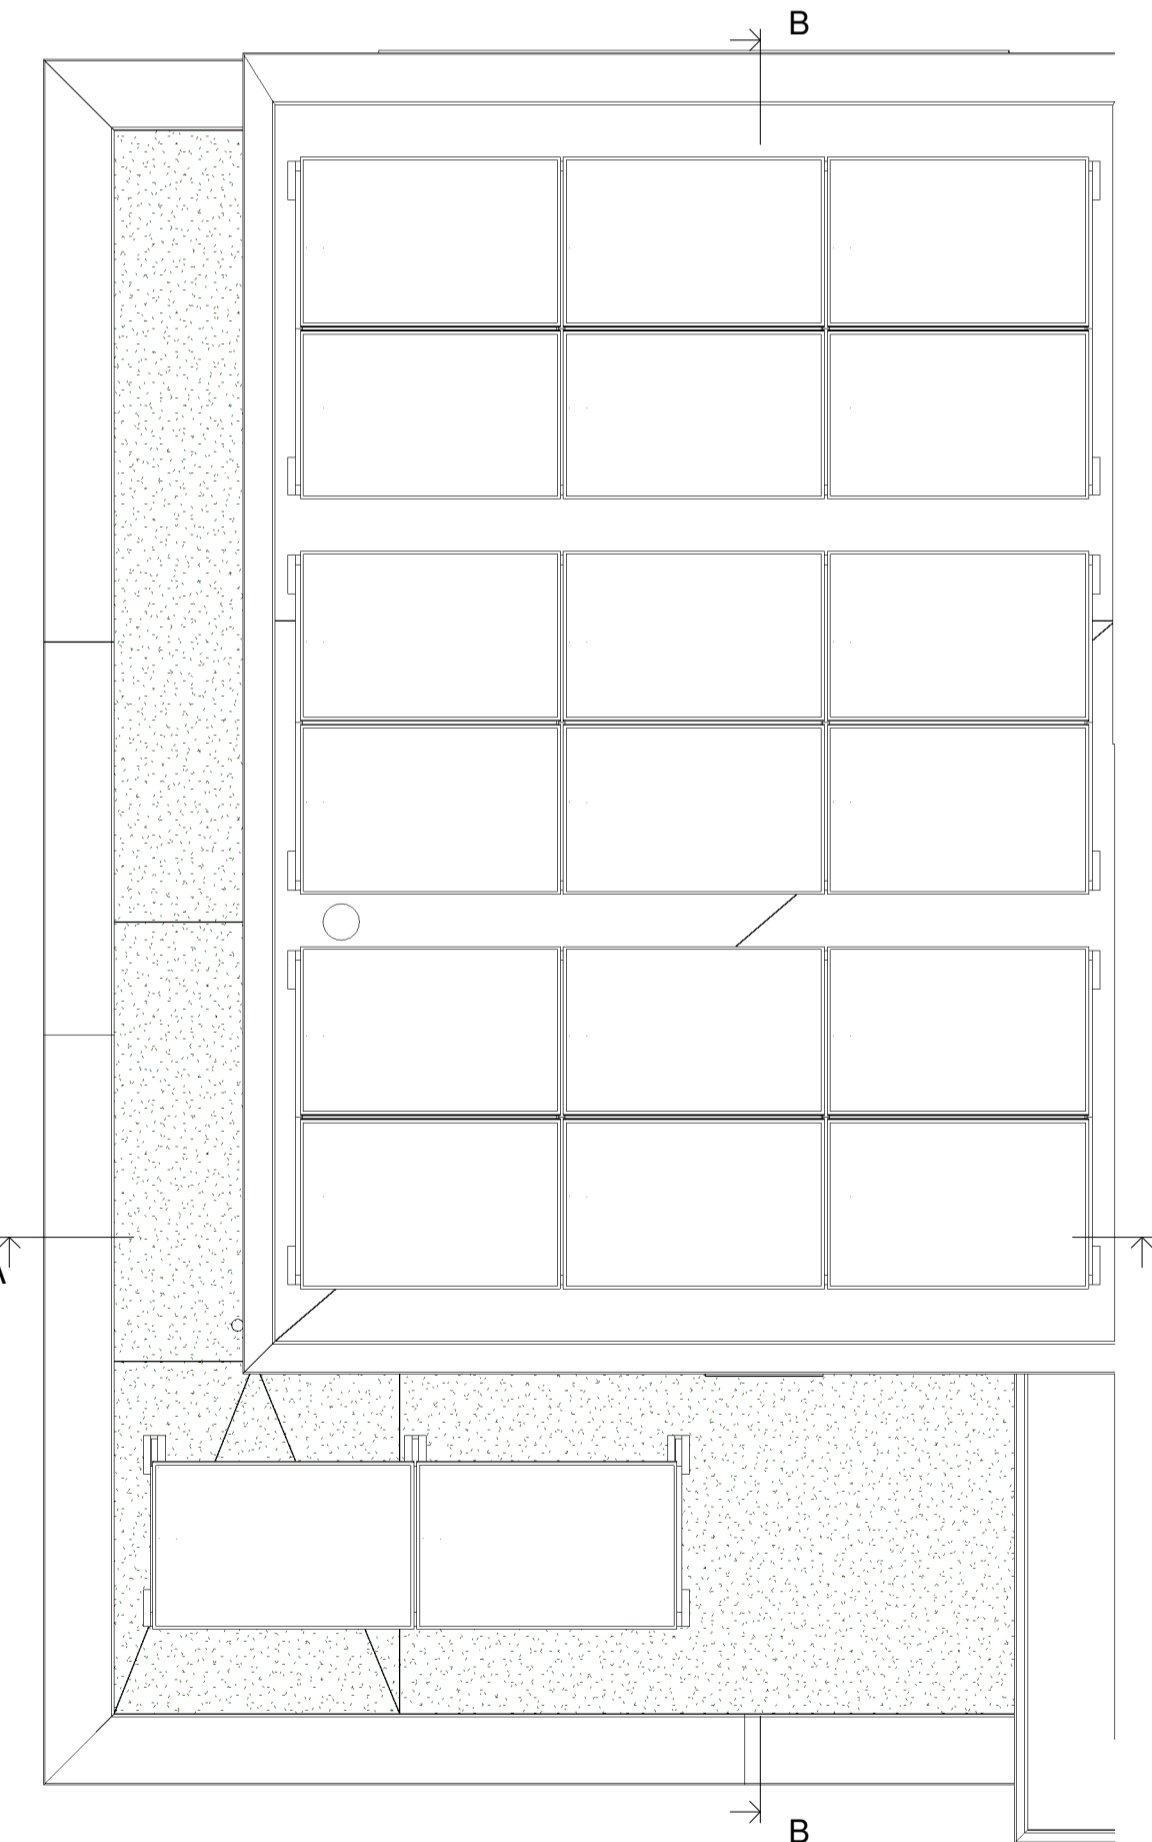

Dakoverzicht
1 : 50

Het aantal PV-panelen is indicatief. Het totaal geïnstalleerd vermogen, zal volgens energieberekening uitgevoerd worden

Voor accordo d.d.:
De verkrijger(s):

Er kunnen geen rechten worden ontleend aan de volgende op deze tekening aanwezige zaken:

- Afzet- en afsluitingskosten
- Staaltekening en inrichting openbaar gebied
- Gevelaanzicht van overliggend pand op deze tekening aangegeven bebouwing
- Weergaves van aangrenzende bebouwing zoals bouwmuren, optionele uitbouwen, etc. zijn mogelijk aan veranderingen onderhevig.
- Posities en aantal PV panelen

De op tekening aangegeven maatvoeringen zijn in millimeters, excl. (rand) afwerkingen en kunnen in de praktijk afwijken.
De plattegronden zijn qua maatvoering niet geschikt voor opdrachten door koper aan derden.



Gemeente: Nieuwegein
Schaal: 1:1000

RIJNDAEL

WONEN IN DE KASTEELTUIN VAN UTRECHT

Type: 1
Blok: E

Ufkes
een VolkerWessels onderneming
Boogschutterstraat 44, 7324 BA APELDOORN
T +31 (0)55 578 84 41
E ufkes@ufkeswv.nl
KvK nr. 08045791

project: Boomgaard 24 woningen te Nieuwegein
onderdeel: Verkoop bouwnummer 13
opdr.gewer: V.o.f. ontwikkelingscombinatie BPD/KWP Rijnhuizen

getek.: TDC	schaal: 1:50 / 1:100	proj. nr.:	blad:
datum: 15-11-2022	formaat: A1L	19023	400-013

Correspondentieadres:
Postbus 405 7300 AL Apeldoorn