




Voorgevel  
1 : 100




Achtergevel  
1 : 100



Rechter zijgevel  
1 : 100

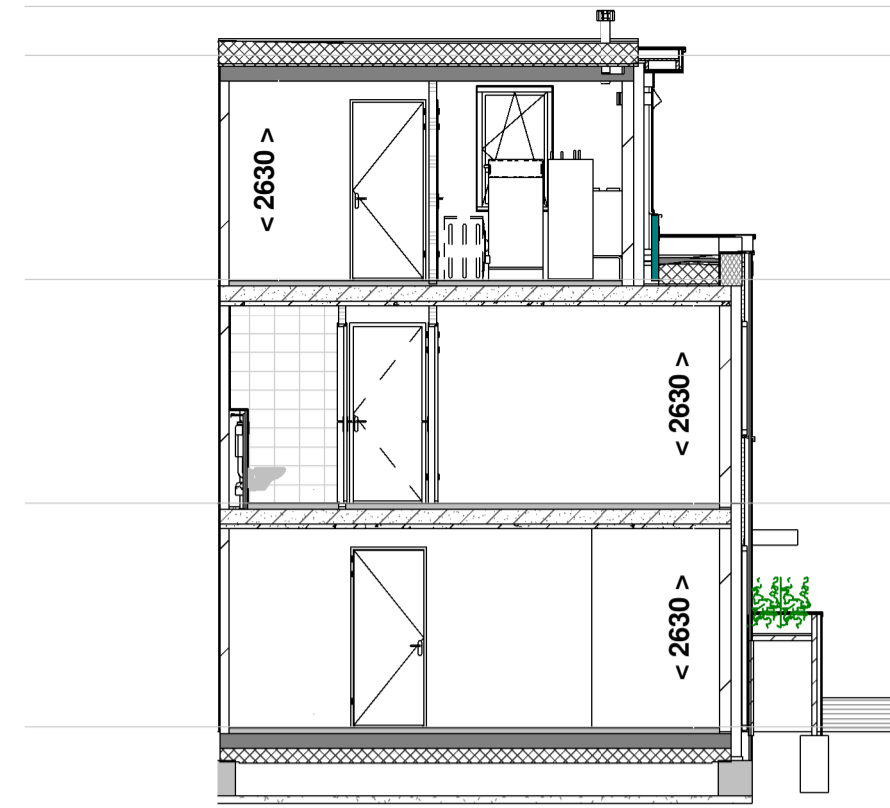


Doorsnede A - A  
1 : 100

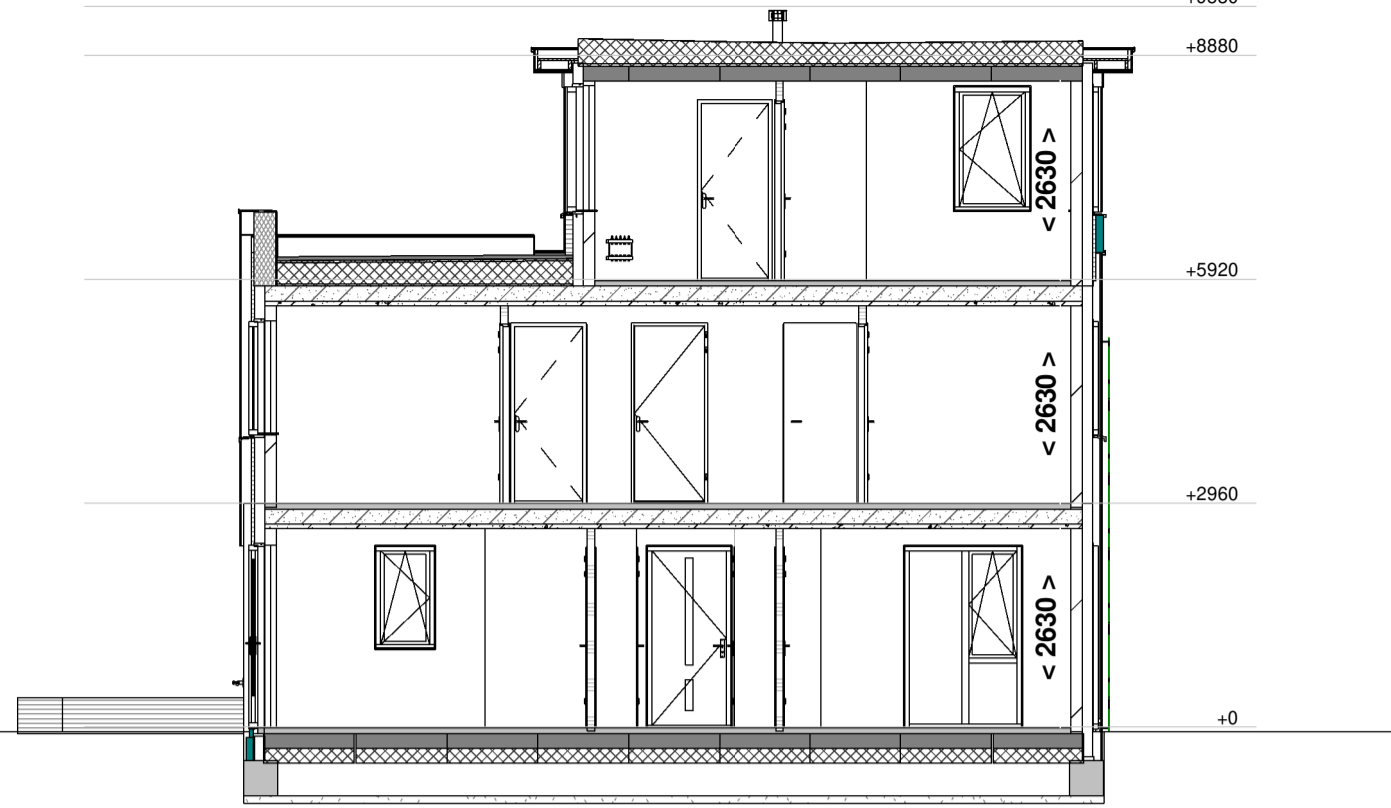


Doorsnede B - B  
1 : 100

RENVOOI:


- schakelaar enkelpolig
- lichtsterkte regelbaar (dimmer)
- schakelaar tweepolig
- mv driefasenschakelaar
- serieschakelaar
- wisselschakelaar
- trekschakelaar
- kruisschakelaar
- centraaldoos
- aansluitpunt 1 fase, nul en beschermingscontact
- wandaansluitpunt verlichting buiten
- verlichtingsarmatuur waterdicht
- wandcontactdoos enkel geaard
- wandcontactdoos enkel waterdicht
- wandcontactdoos dubbel geaard verticaal
- wandcontactdoos dubbel geaard horizontaal
- contactdoos 3 fasen nul en aarde
- bedrade leiding
- gevelmetselwerk
- gasbeton
- kalkzandsteen
- draai-kiepraam
- kiepraam
- verdelers vloerverwarming (afmetingen indicatief)
- elektrische radiator (afmetingen indicatief)
- inbouwsteen mus
- inbouwsteen gierzwaluw
- insectenblok
- muurooster t.b.v. toevoer ventilatie
- co2
- CO2 sensor
- RH
- RH sensor
- RF
- RF sensor
- cai
- bedraad perilex aansluiting t.b.v. koken
- 230V voeding t.b.v. hoofdbediening mv
- tel
- telecom aansluiting
- th
- thermostaat
- k of w
- water aansluiting
- loze leiding
- centraal aardpunt
- bel
- drukknoop bel
- rookmelder gekoppeld
- mechanische ventilatie uit de wand
- afv
- afzuigpunt
- inb
- inblaaspunt
- prefab beton
- prefab beton stabiliteitswand
- houtskeletbouw wand
- ventilatirooster op het glas
- vr
- p
- Indelingen van sanitaire ruimtes, keuken en plaatsbepaling technische onderdelen zijn indicatief!
- wk
- wasemkap
- wm
- wasmachine
- vw
- vaatwasser
- wd
- wasdroger
- ov
- oven
- kk
- koelkast
- k
- koudwater
- w
- warmwater

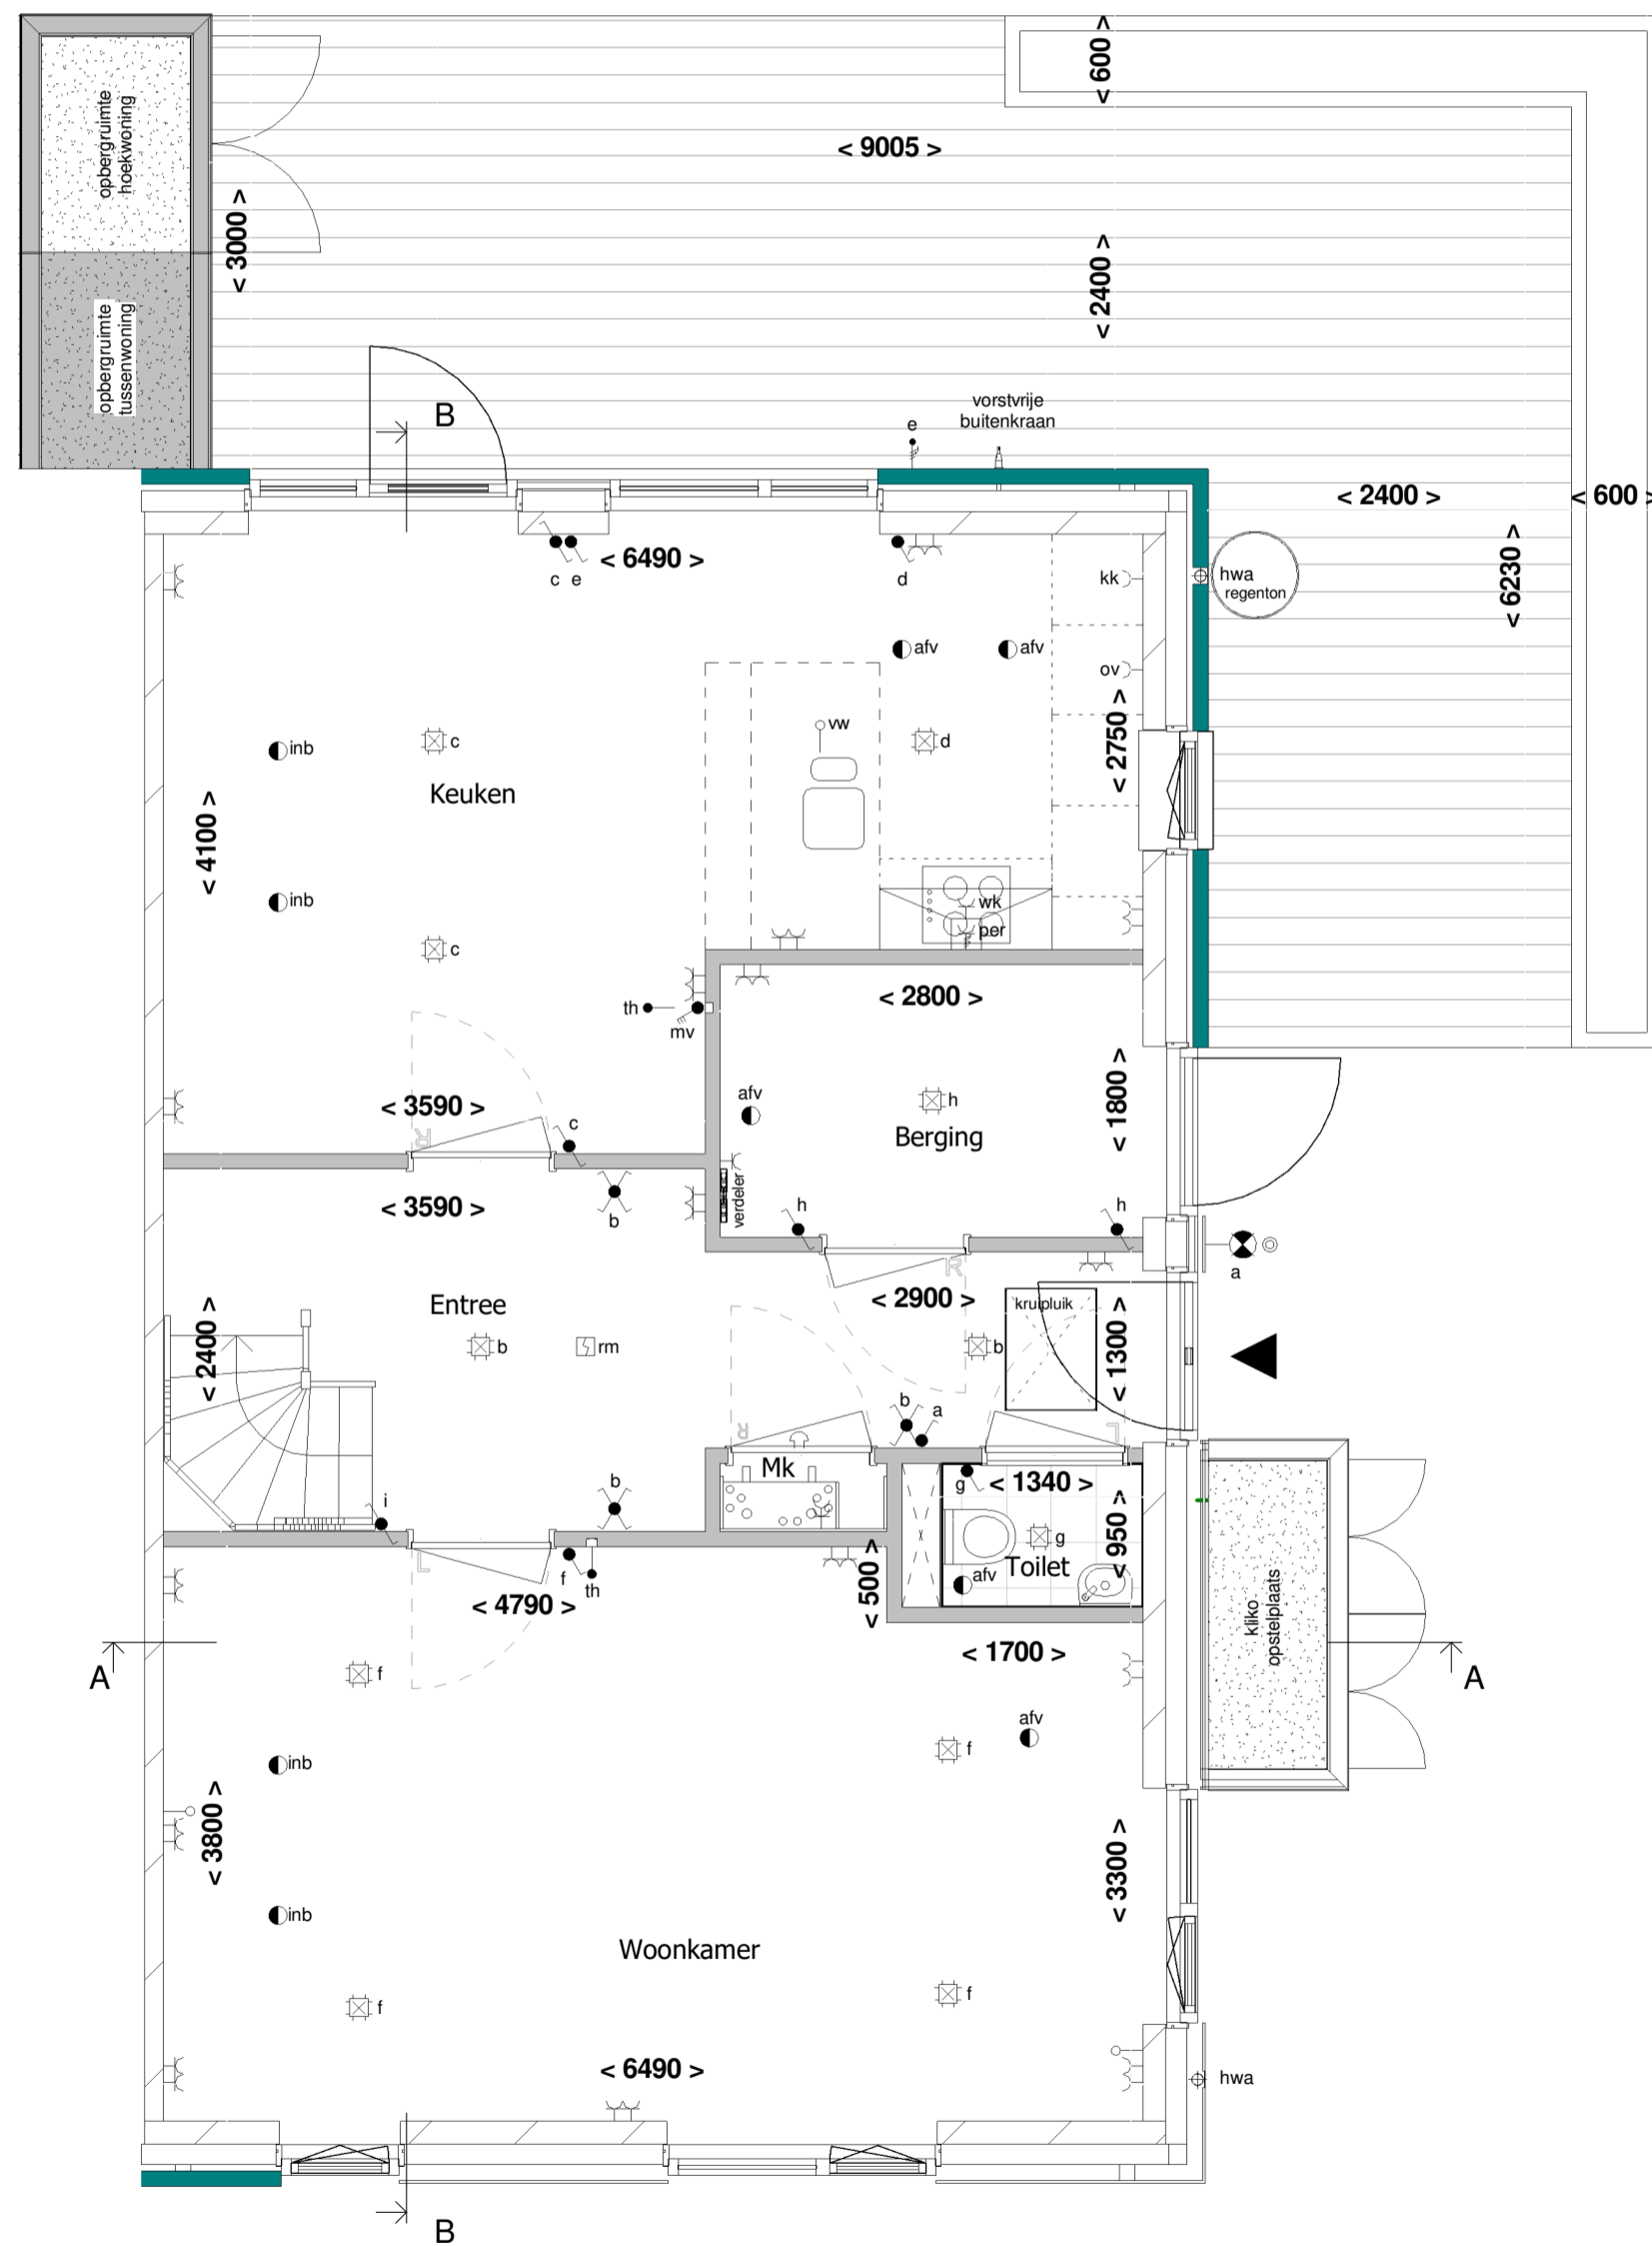


Begane grond  
1 : 50

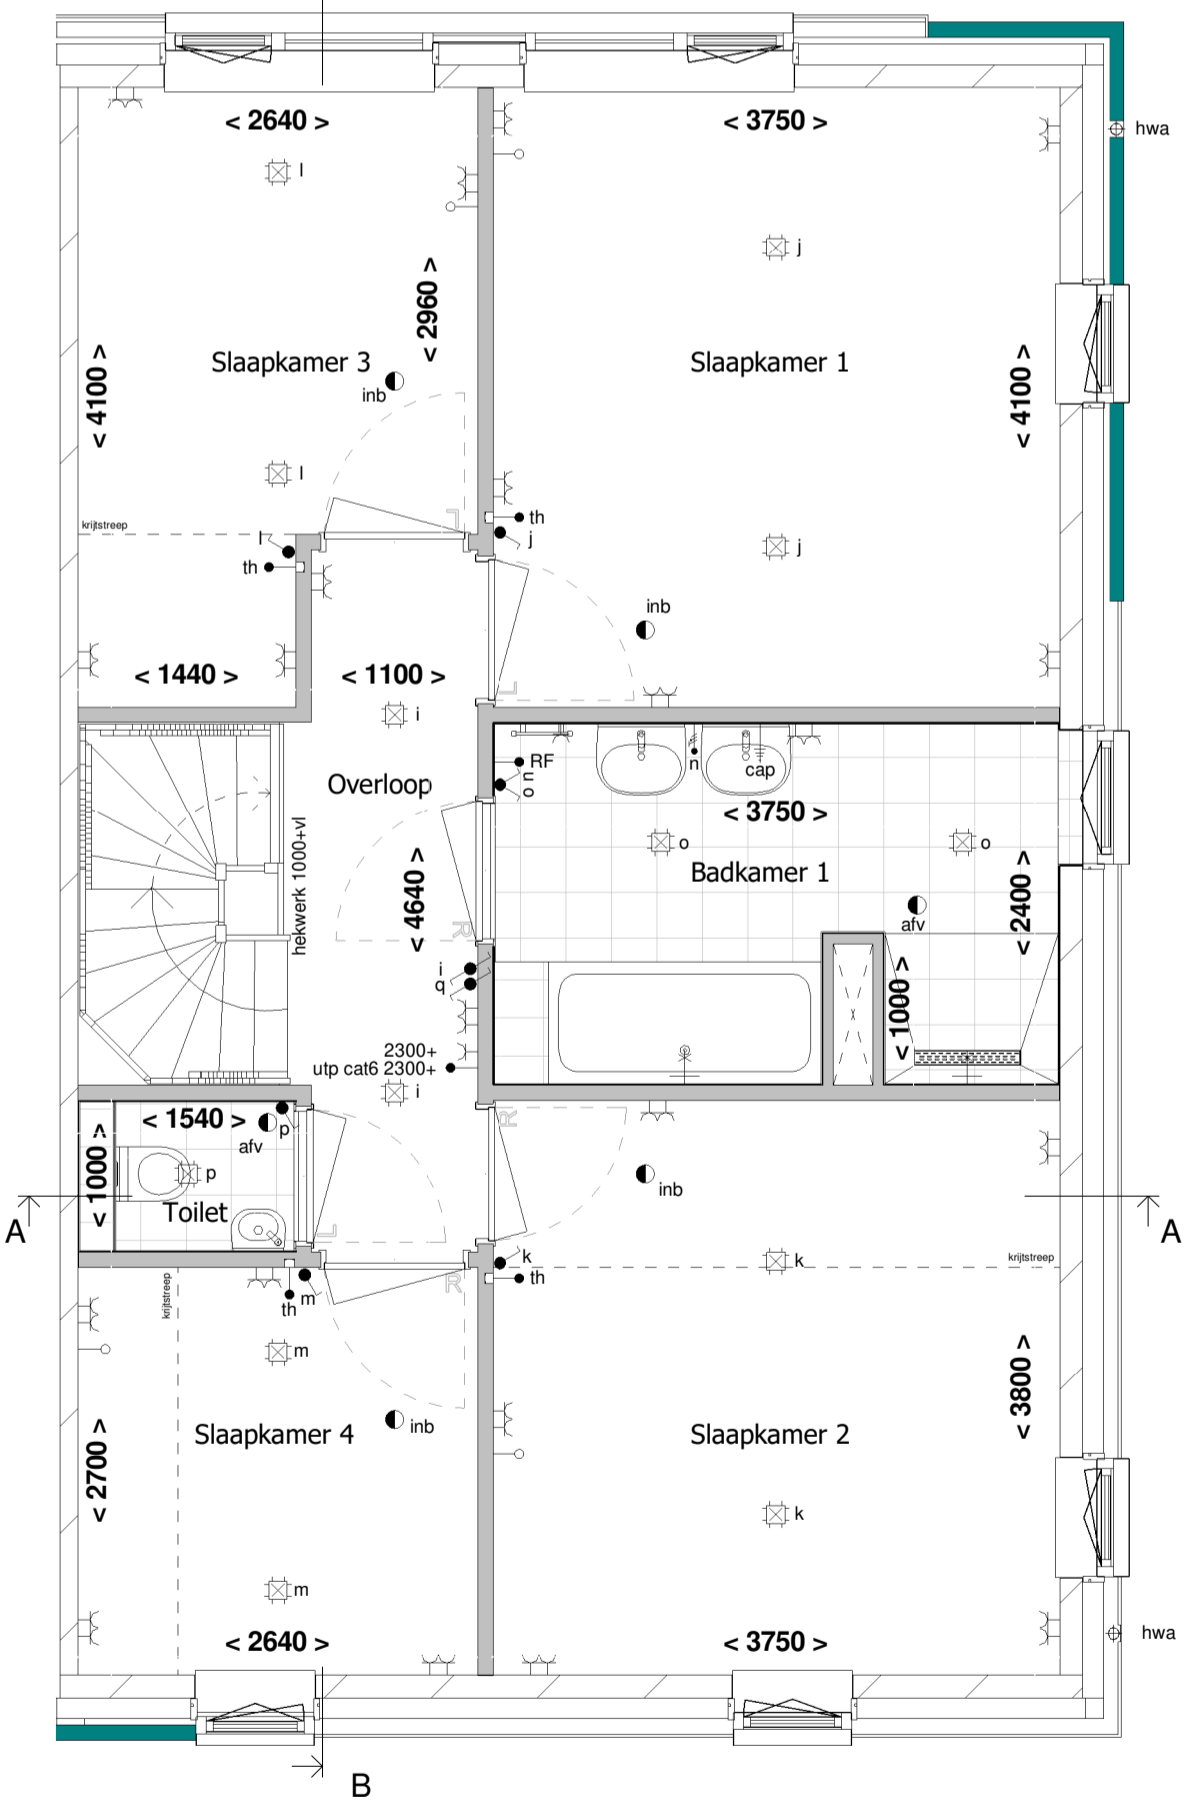

1e Verdieping  
1 : 50

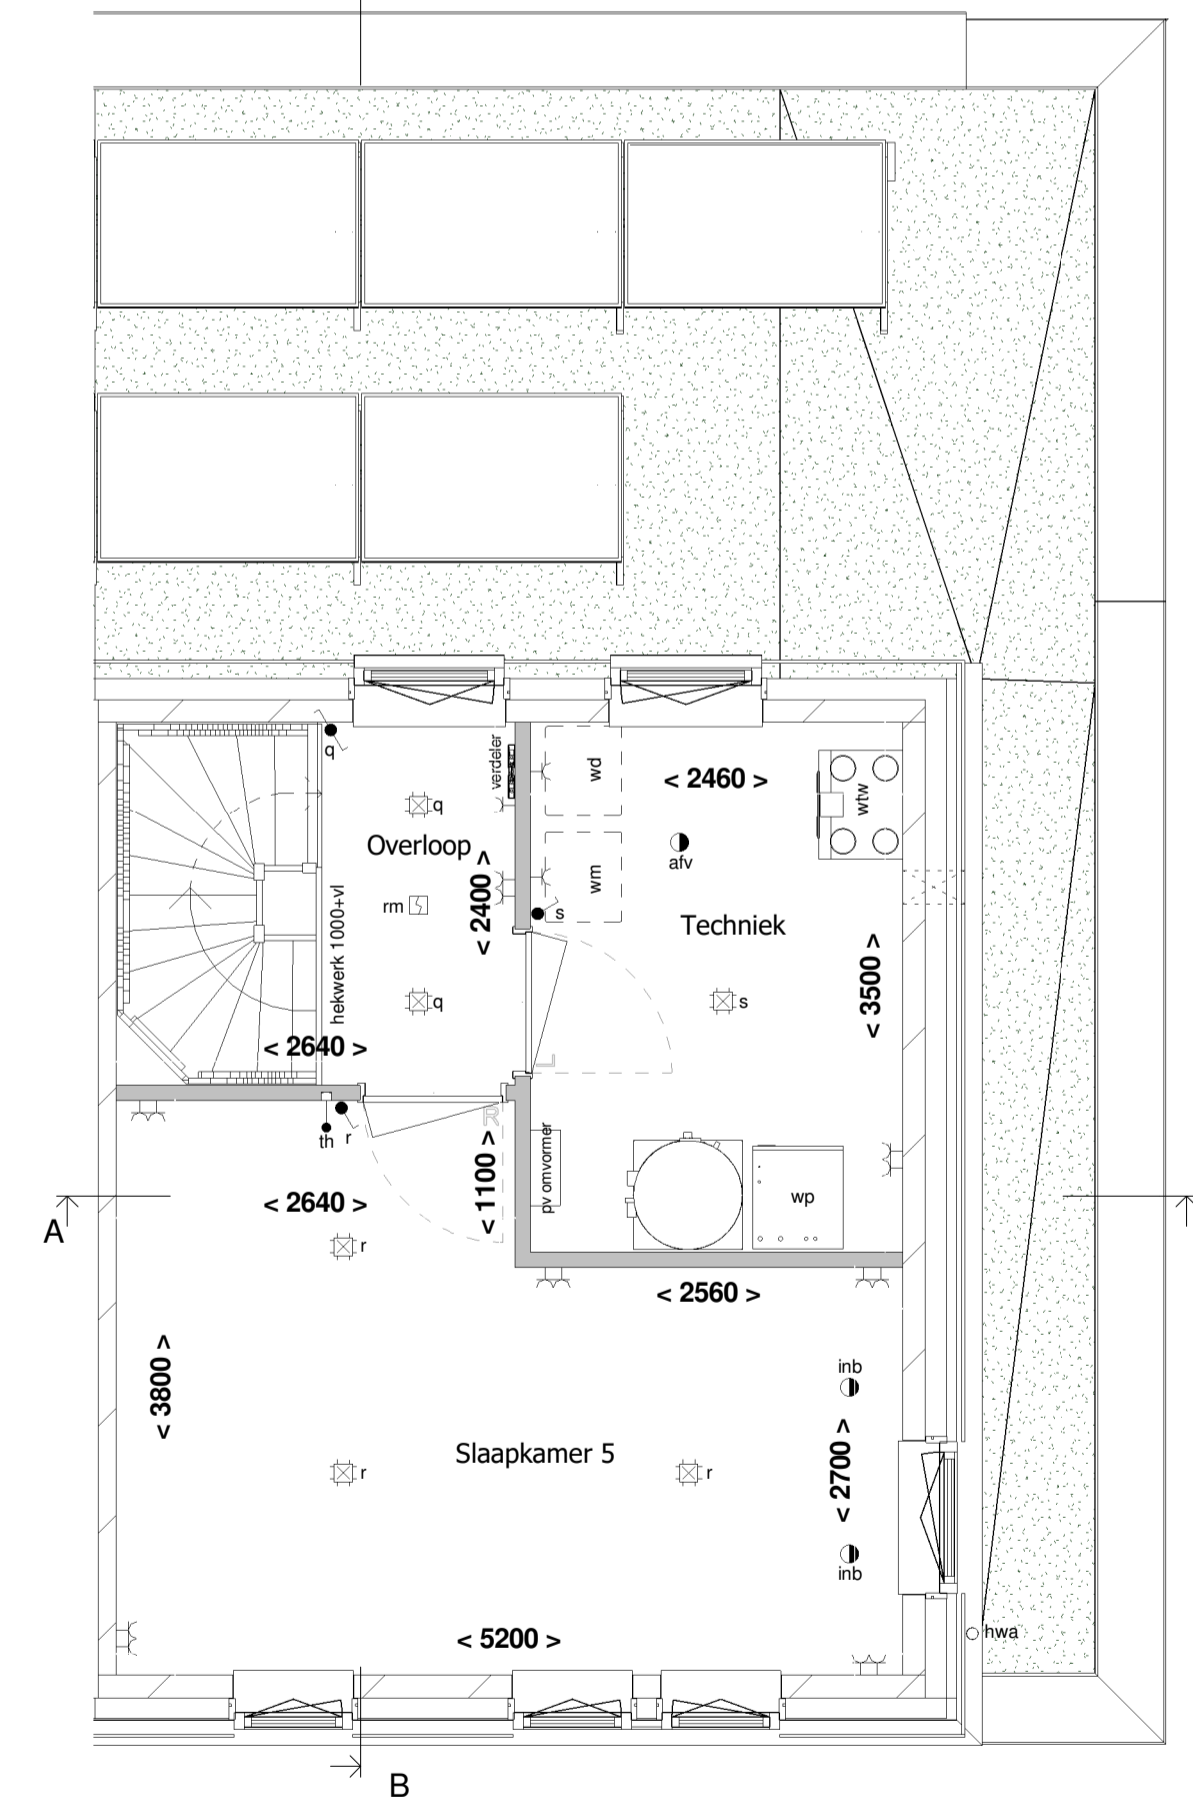

2e Verdieping  
1 : 50

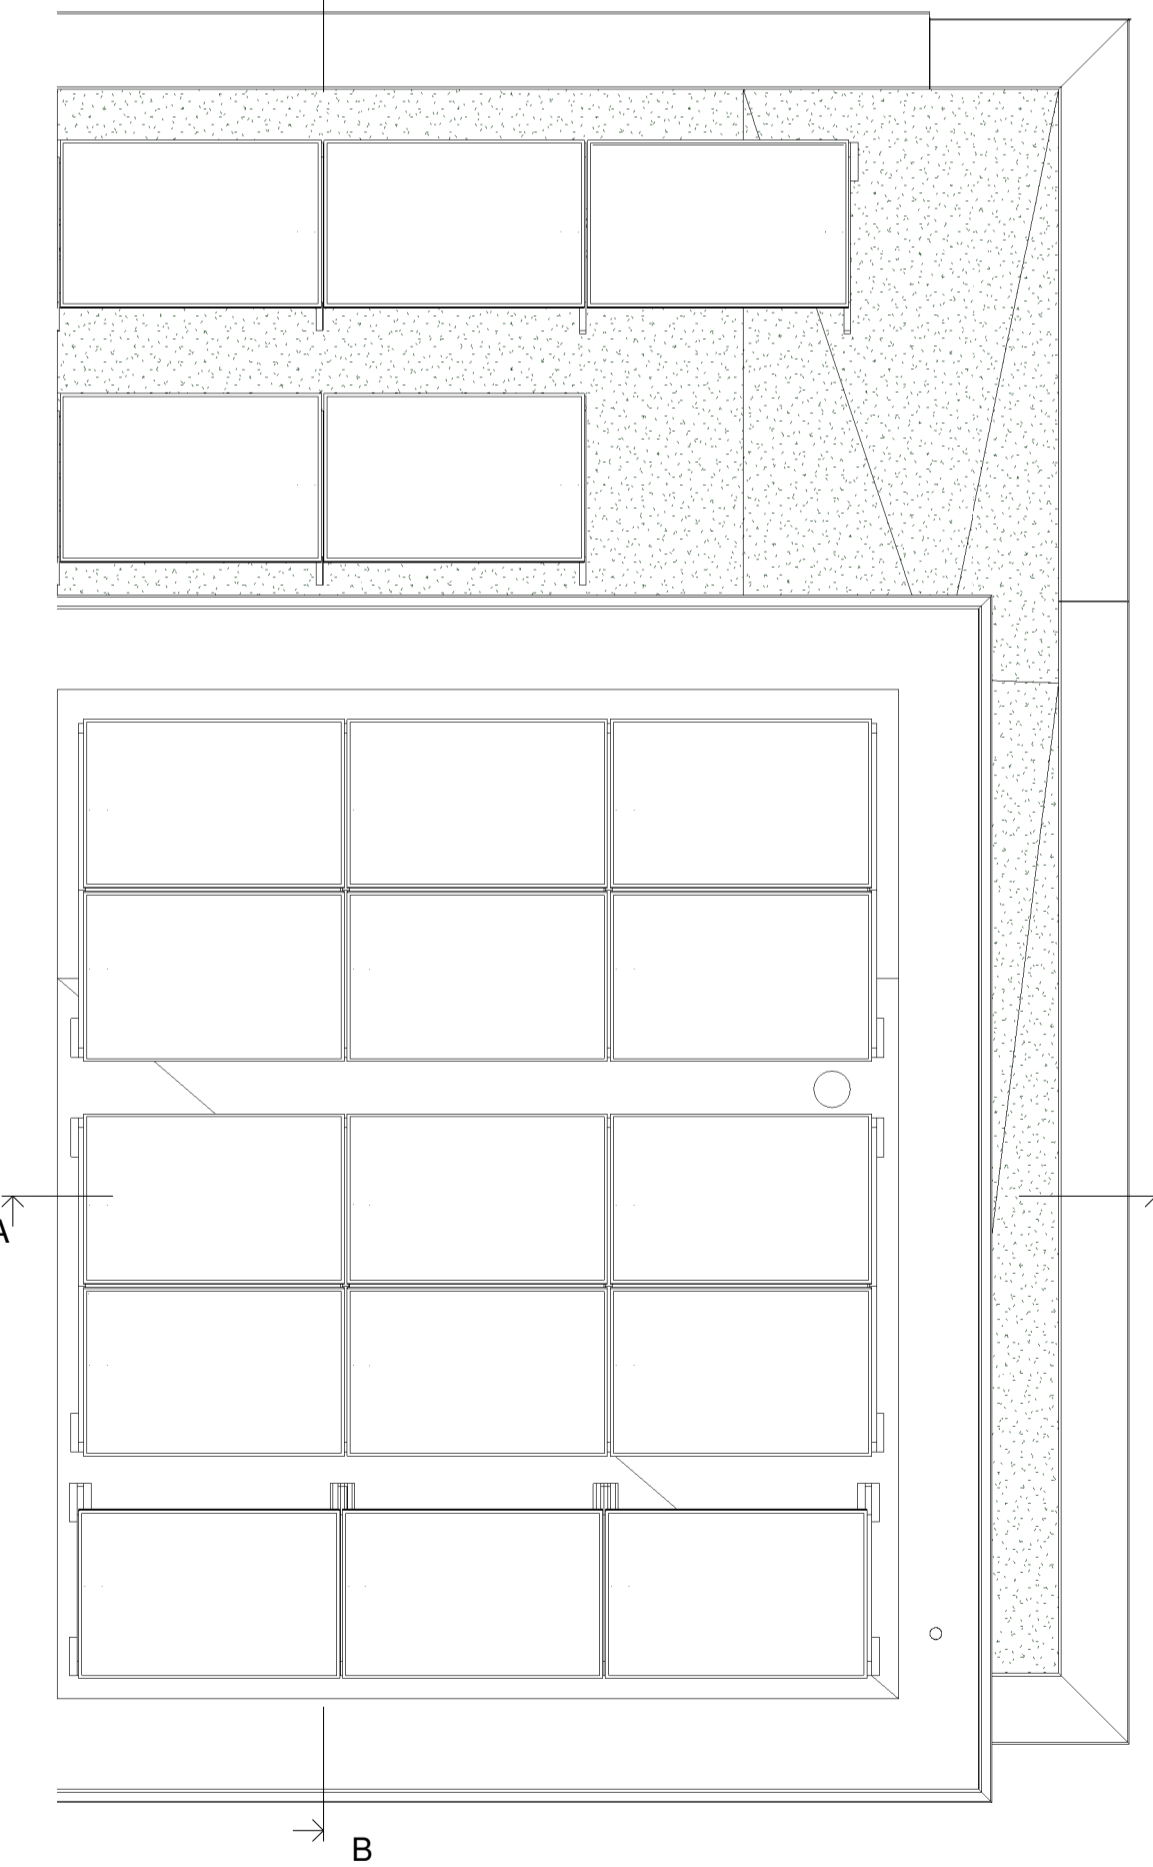

Dakoverzicht  
1 : 50

Voor accord d.d.:  
De verkrijger(s):

Er kunnen geen rechten worden ontleend aan de volgende op deze tekening aanwezige zaken:

- Afzet- en afbouwtekeningen in 3D weergave
- Stuurtekeningen en inrichting openbaar gebied
- Gevelaansluitingen van overliggend andere op deze tekening aangegeven bebouwing
- Weergaves van aangrenzende bebouwing zoals bouwmuren, optionele uitbouwen, etc. zijn mogelijk aan veranderingen onderhevig.
- Posities en aantal PV panelen

De op tekening aangegeven maatvoeringen zijn in millimeters, excl. (strand.) afwerkingen en kunnen in de praktijk afwijken.  
De plattegronden zijn qua maatvoering niet geschikt voor opdrachten door koper aan derden.



Gemeente: Nieuwegein  
Schaal: 1:1000

# RIJNDAEL

WONEN IN DE KASTEELTUIN VAN UTRECHT

Type: 9  
Blok: D

revisie nr.: omschrijving: datum: door:

**Ufkes**  
een VolkerWessels onderneming  
Boogschutterstraat 44, 7324 BA APELDOORN  
T +31 (0)55 578 84 41  
E ufkes@ufkeswessels.com  
https://www.ufkesapeldoorn.nl  
KvK nr. 08040791

project: Boomgaard 24 woningen te Nieuwegein  
onderdeel: Verkoop bouwnummer 12  
opdr.gewer: V.o.f. ontwikkelingscombinatie BPD/KWP Rijnhuizen

getak.: TDC	schaal: 1:50 / 1:100	proj. nr.:	blad:
datum: 15-11-2022	formaat: A1L 1051/594mm	19023	400-012

Correspondentieadres:  
Postbus 405 7300 AL Apeldoorn

© Deze tekening is eigendom van (Bouwwaachtpartij) (BPD) Apeldoorn en mag niet worden verspreid, verspreid of afgebeeld of aan derden in enige vorm worden gegeven.  
Versie 2022