





Voorgevel
1 : 100




Achtergevel
1 : 100

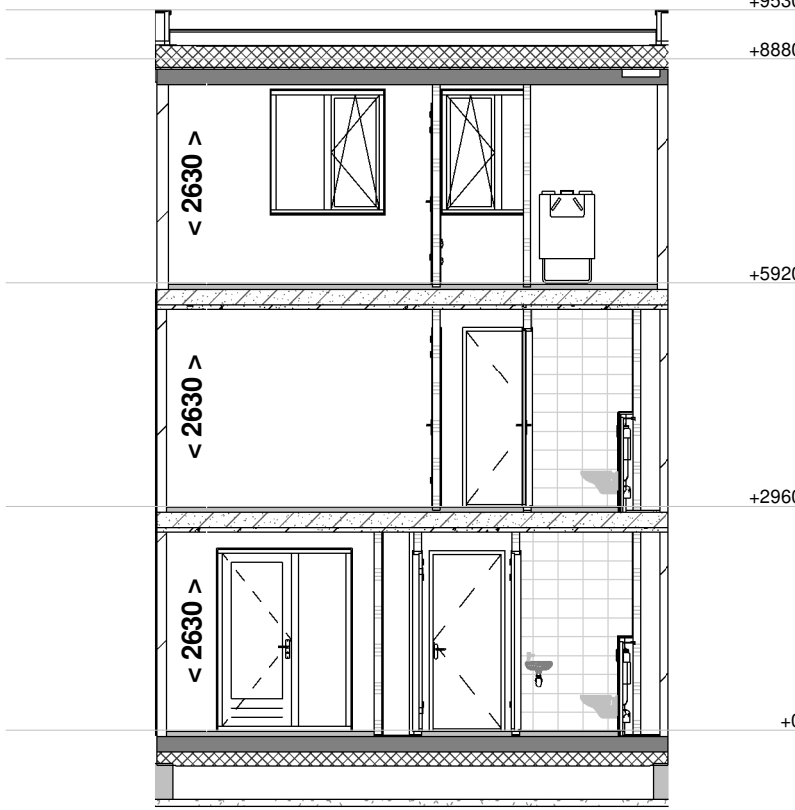


Doorsnede A - A
1 : 100

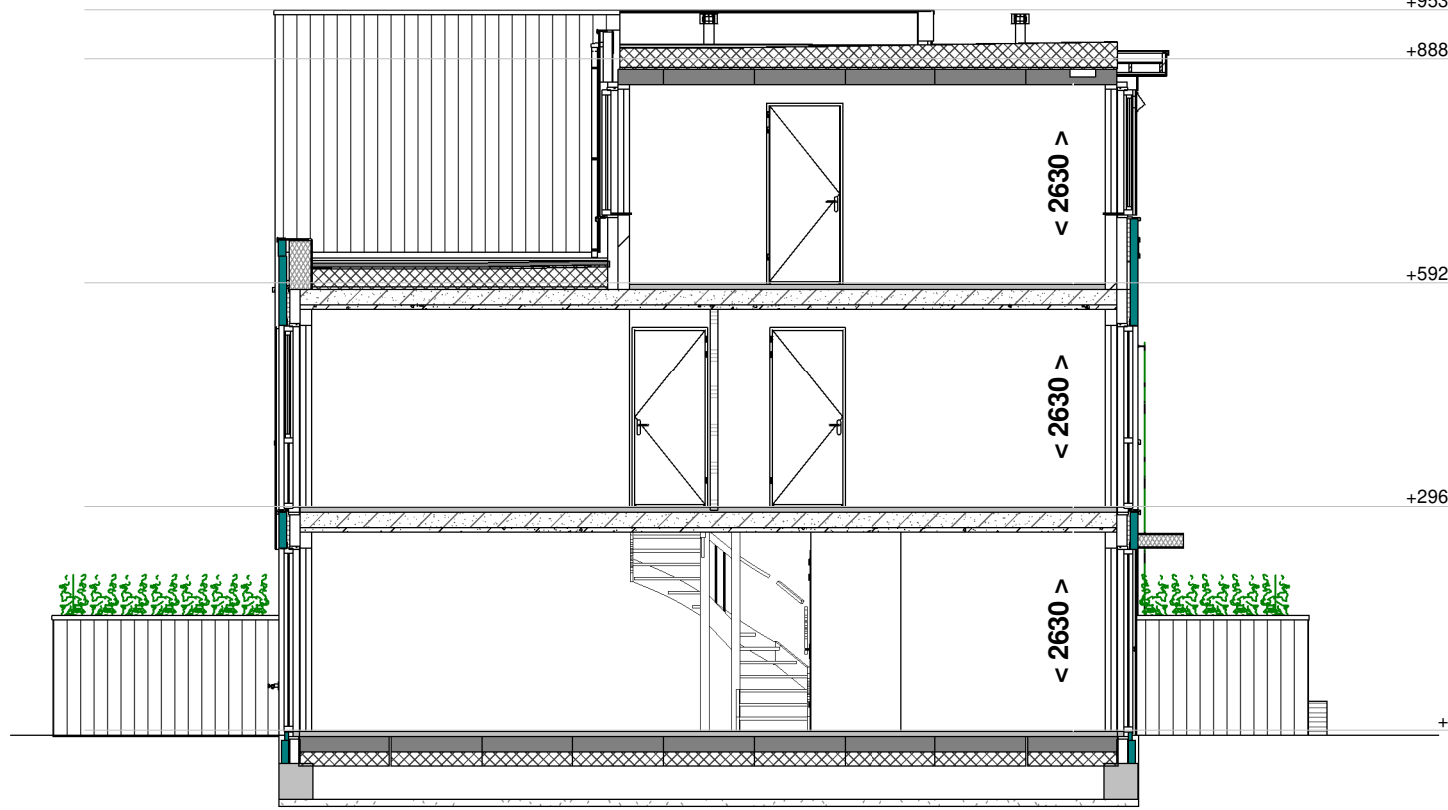


Doorsnede B - B
1 : 100

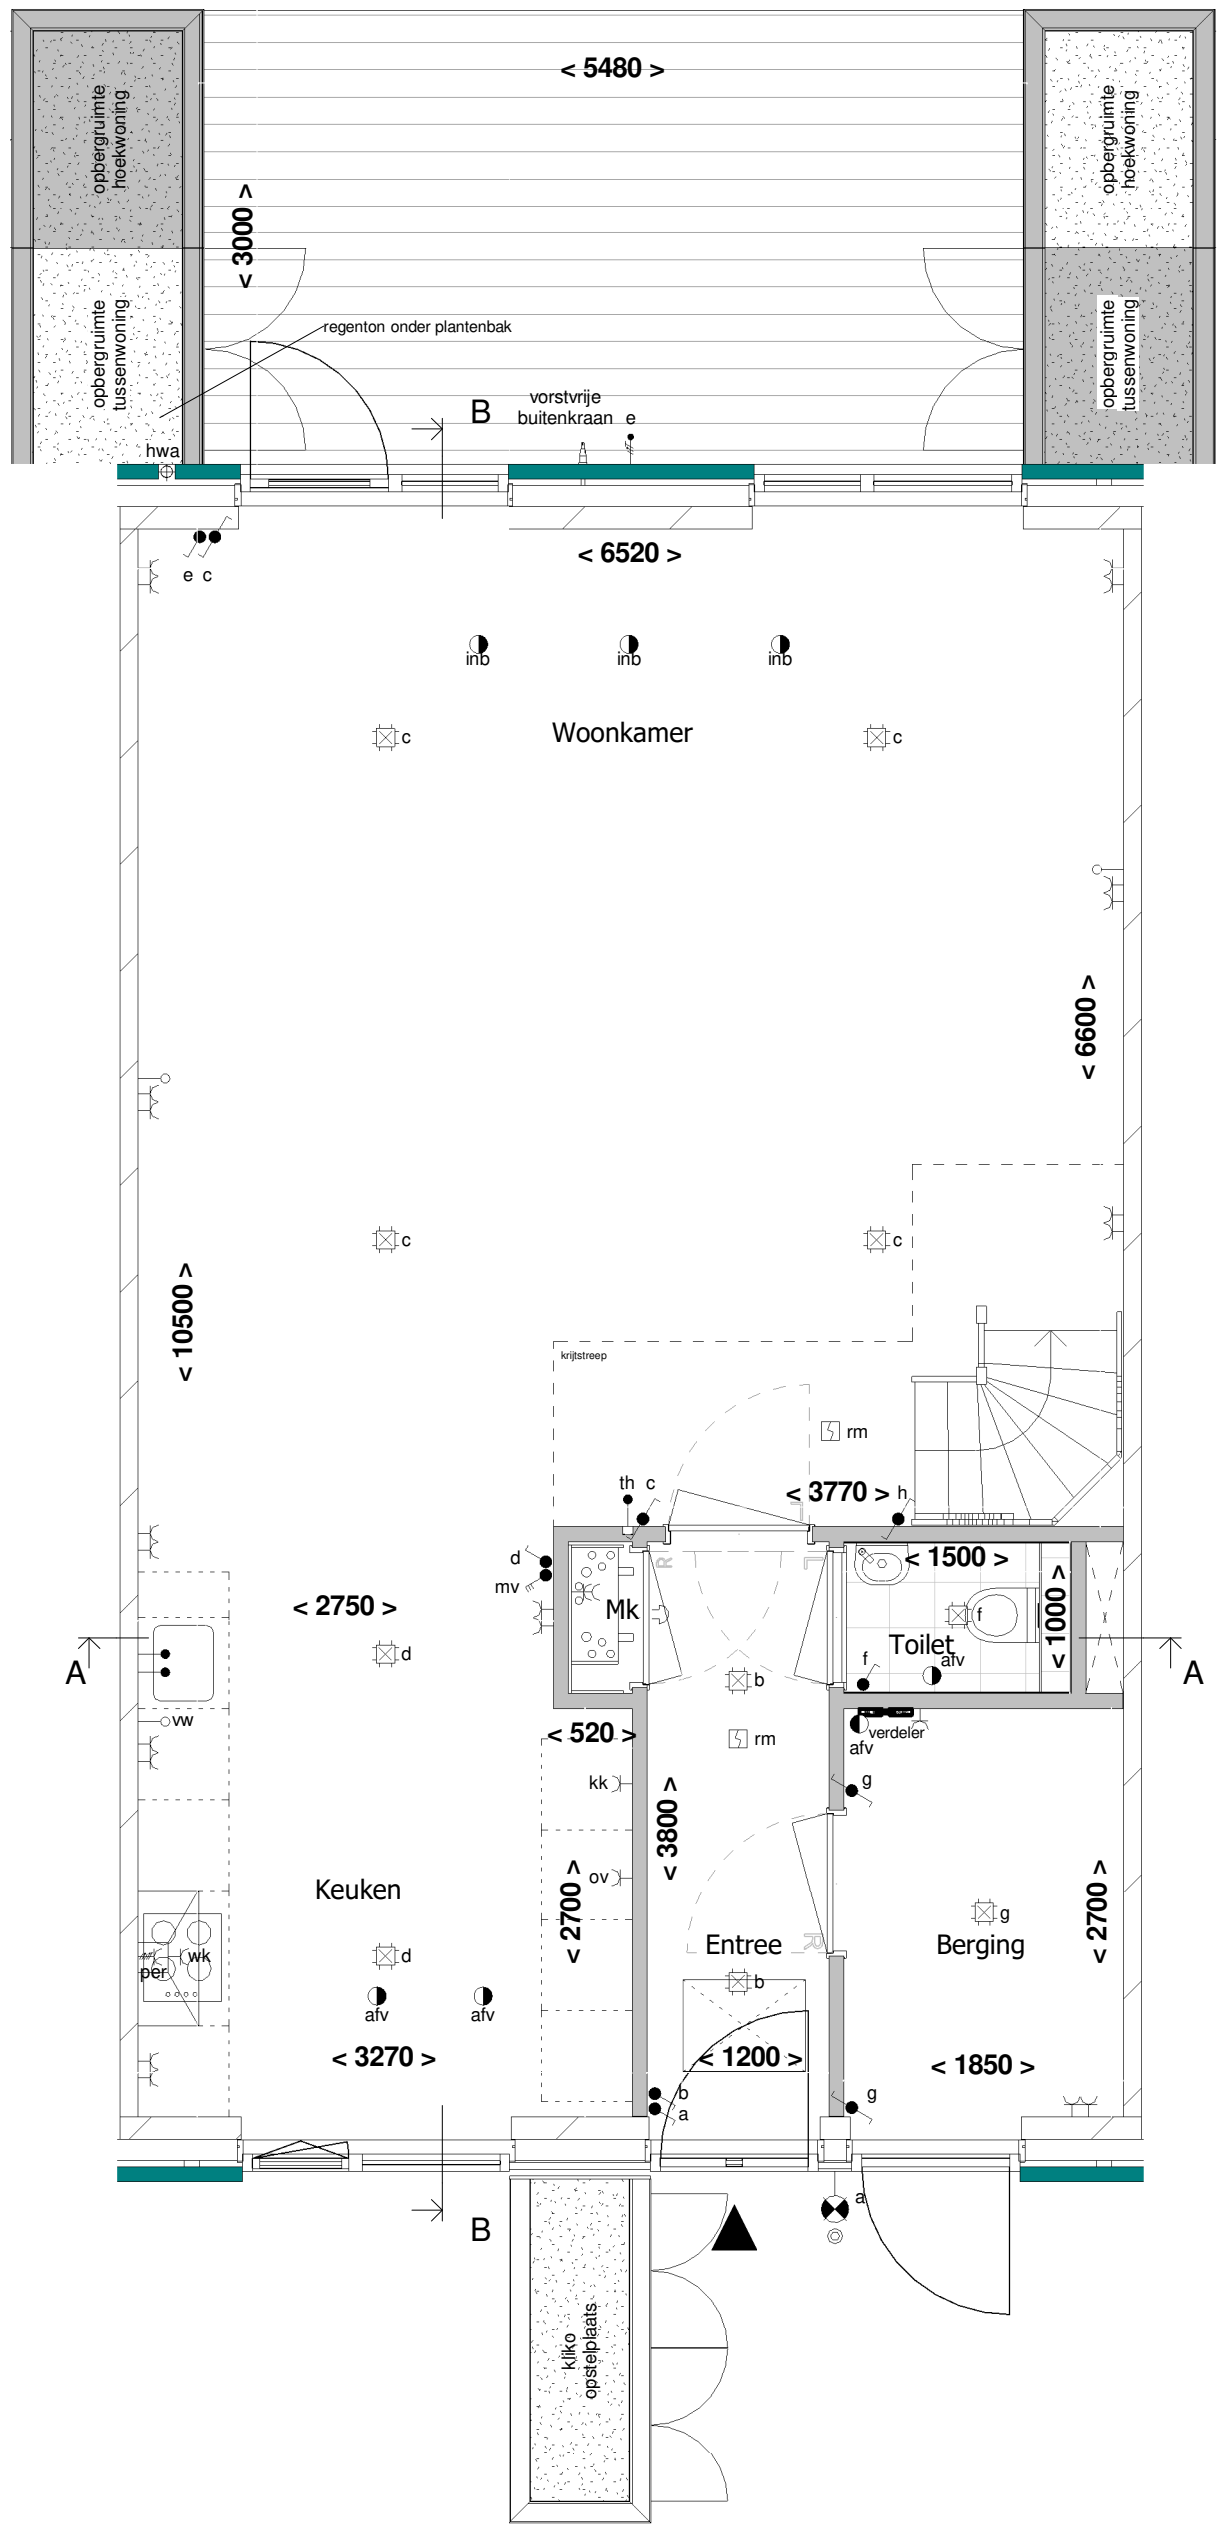


Begane grond
1 : 50

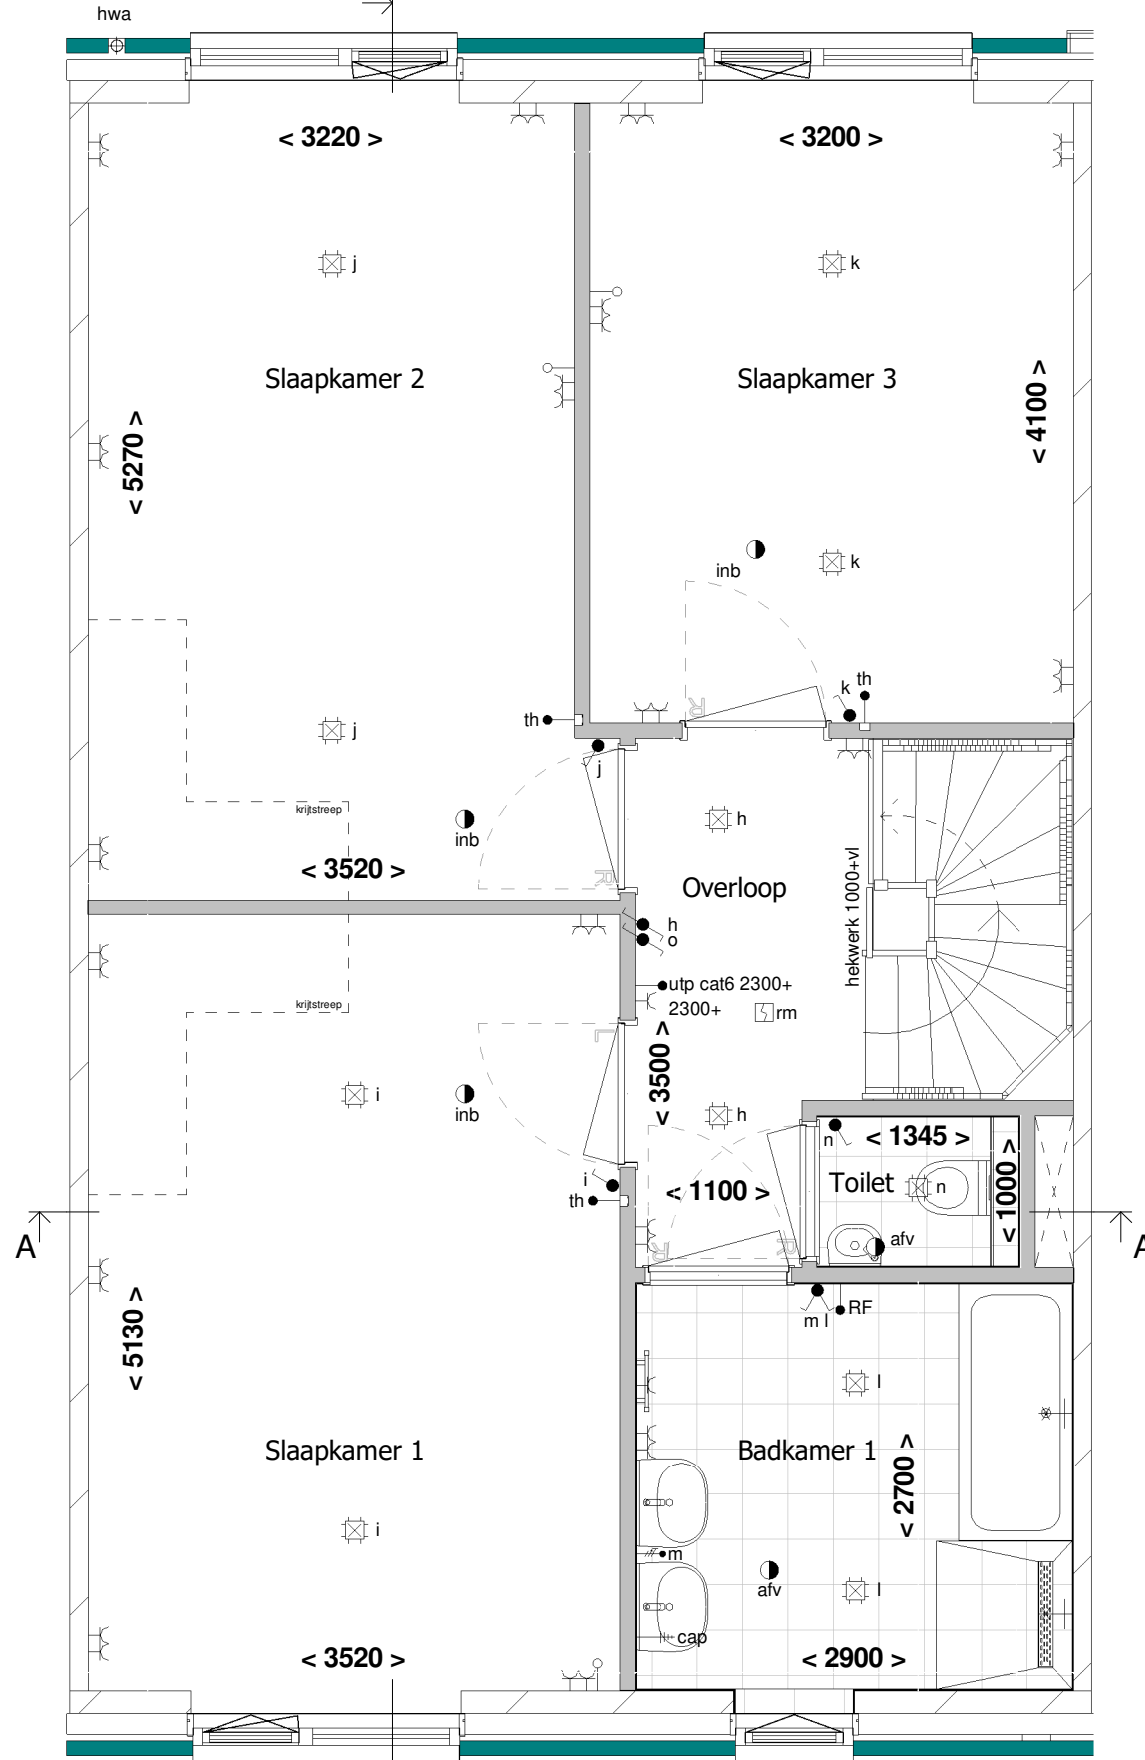

1e Verdieping
1 : 50

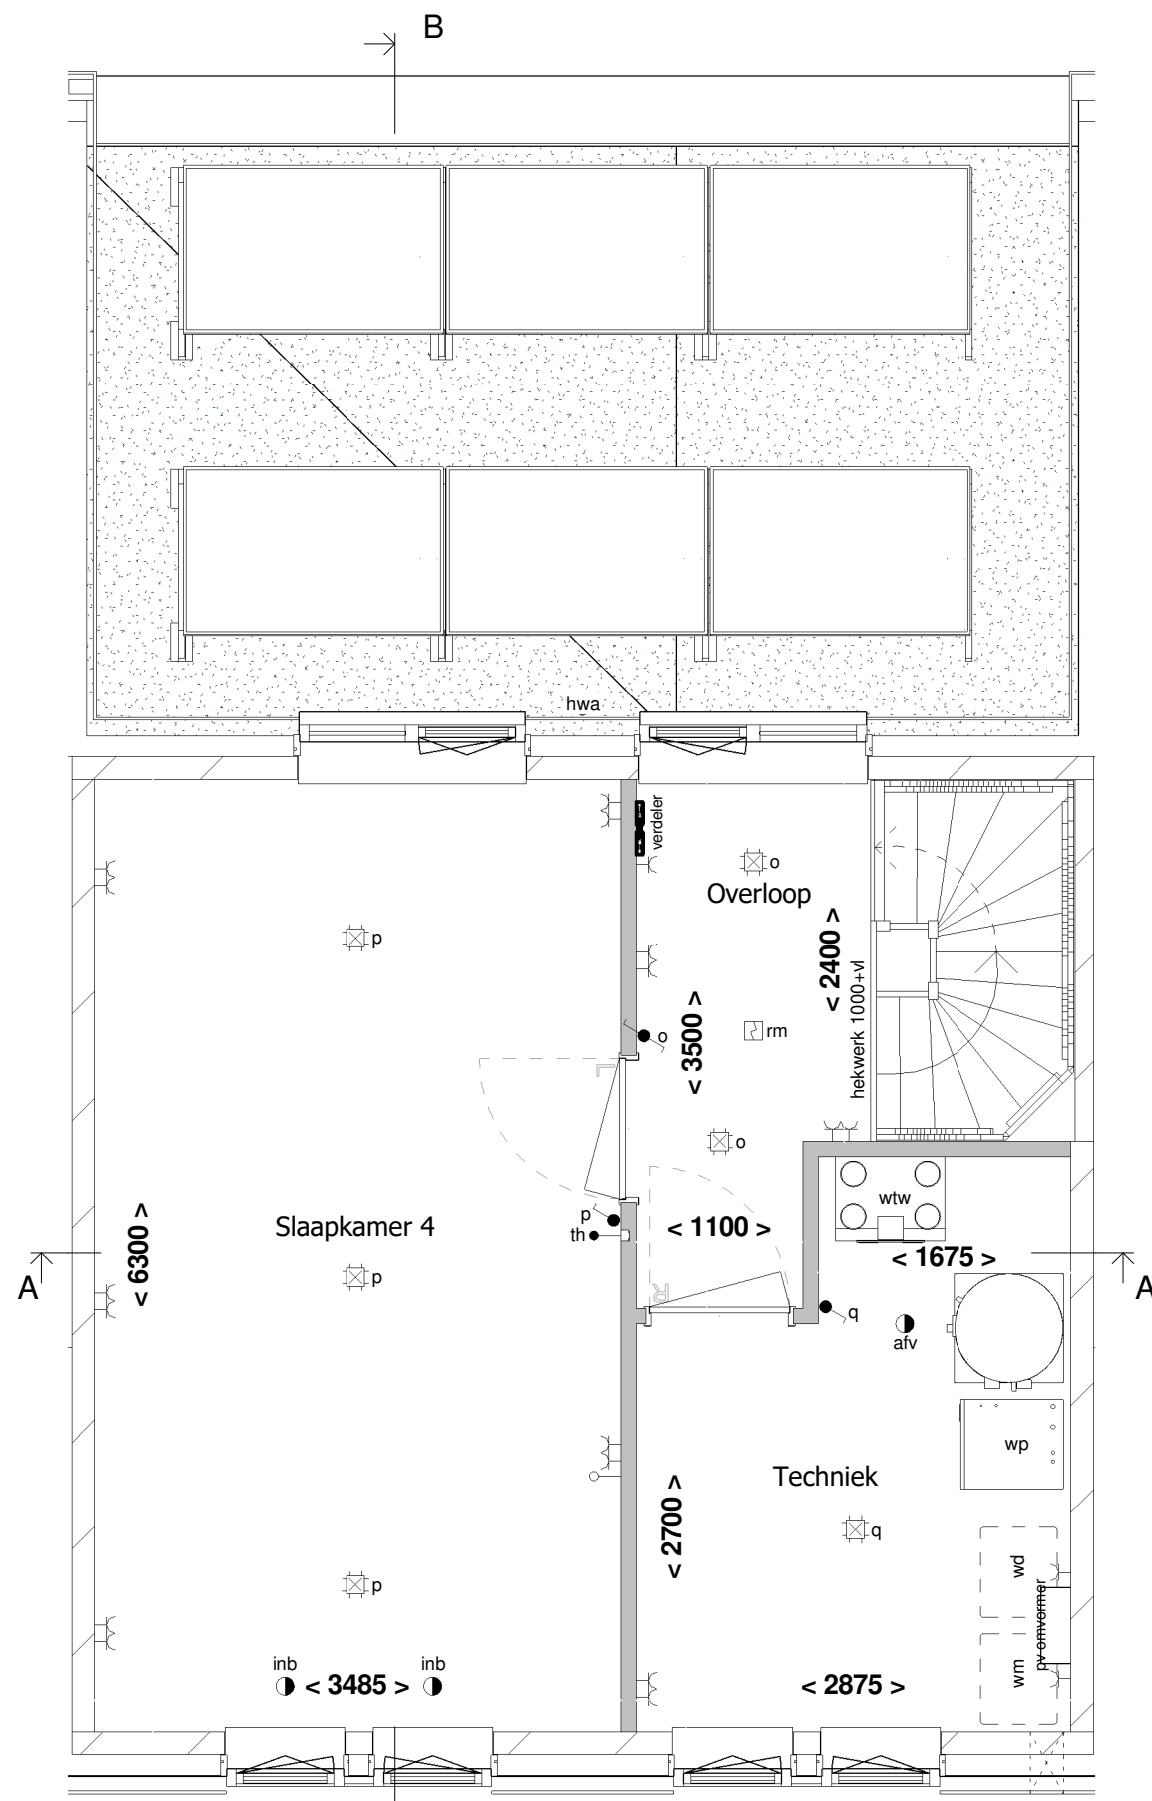

2e Verdieping
1 : 50

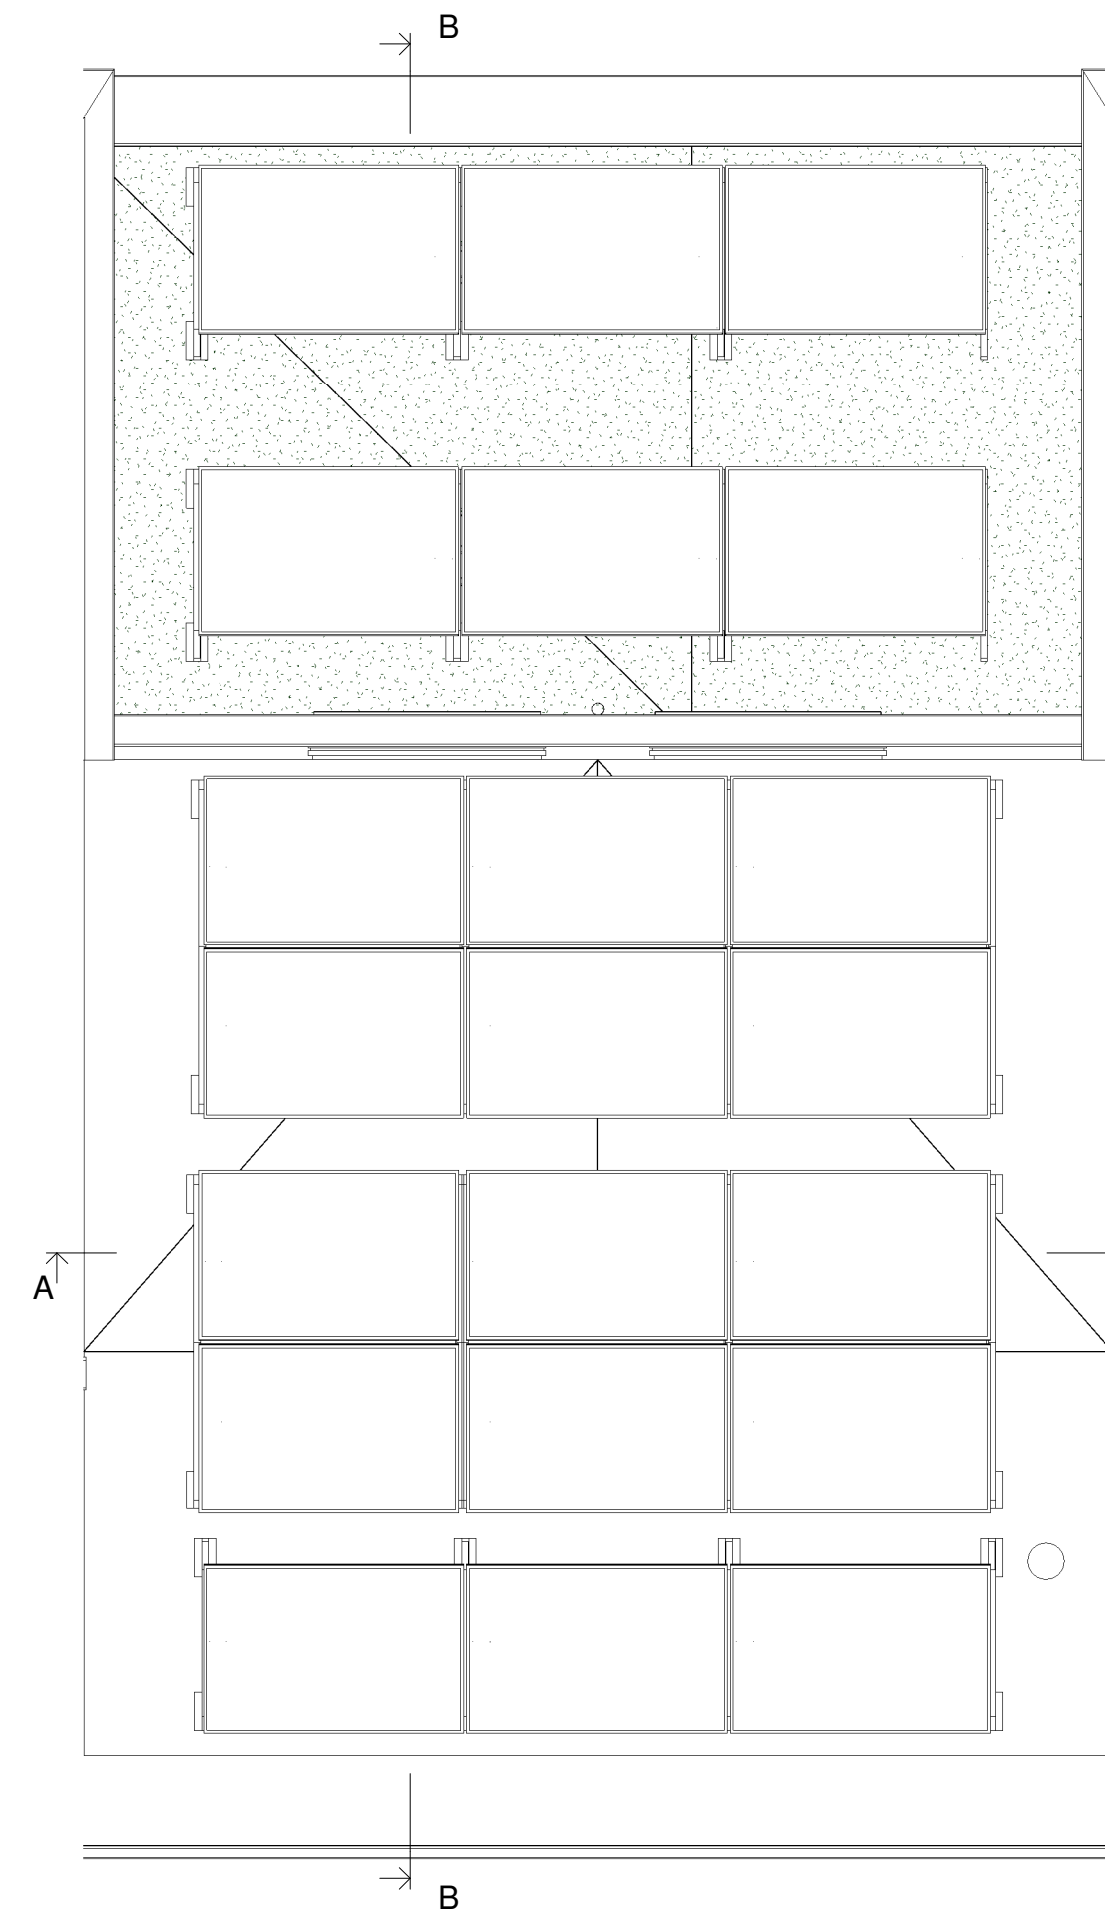

Dakoverzicht
1 : 50

RENVOOI:

- | | | |
|---|---------|---|
| • schakelaar enkelpolig | co2 | CO2 sensor |
| • lichtsterkte regelaar (dimmer) | RH | RH sensor |
| • schakelaar tweepolig | RF | RF sensor |
| • mv driefasenschakelaar | cal | aansluitpunt centrale antenne installatie |
| • serieschakelaar | bed | bedraad perilex aansluiting t.b.v. koken |
| • wisselschakelaar | 230V | 230V voeding tbv hoofdbediening mv |
| • trekschakelaar | tel | telecom aansluiting |
| • kruisschakelaar | th | thermostaat |
| • centraaldoos | k of w | water aansluiting |
| • aansluitpunt 1 fase, nul en beschermingscontact | loze | loze leiding |
| • wand aansluitpunt verlichting buiten | central | centraal aardpunt |
| • verlichtingsarmatuur waterdicht | bel | bel |
| • wandcontactdoos enkel geaard | knop | drukknop bel |
| • wandcontactdoos enkel waterdicht | rm | rookmelder gekoppeld |
| • wandcontactdoos dubbel geaard verticaal | vent | mechanische ventilatie uit de wand |
| • wandcontactdoos dubbel geaard horizontaal | afv | afzuigpunt |
| • contactdoos 3 fasen nul en aarde | inb | inblaaspunt |
| • bedrade leiding | | |

- | | | | | |
|---|-------------------------------|------------------------------|----|------------|
| gevelmetselwerk | prefab beton | | | |
| gasbeton | prefab beton stabiliteitswand | | | |
| kalkzandsteen | houtskeletbouw wand | | | |
| draai-kiepraam | vr | ventilatirooster op het glas | | |
| kiepraam | p | paneel | | |
| verdelervloerverwarming (afmetingen indicatief) | wk | wasemkap | wm | wasmachine |
| elektrische radiator (afmetingen indicatief) | vw | vatwasser | wd | wasdroger |
| inbouwsteen mus | ov | oven | | |
| inbouwsteen gierzwaluw | kk | koelkast | | |
| insectenblok | k | koudwater | | |
| muurrooster t.b.v. toevoer ventilatie | w | warmwater | | |
- Indelingen van sanitaire ruimtes, keuken en plaatsbepaling technische onderdelen zijn indicatief!
- INSTALLATIES:** Positie van de installaties zijn indicatief

Voor accoord d.d.:
De verkrijger(s):

Er kunnen geen rechten worden ontleend aan de volgende op deze tekening aanwezige zaken:

- Afzet- en afzet- en 3D weergaves
- Situatietekening en inrichting openbaar gebied
- Gevelaanzichten van overtuiling andere op deze tekening aangegeven bebouwing
- Weergaves van aangrenzende bebouwing zoals bouwmuren, optionele uitbouwen, etc. zijn mogelijk aan veranderingen onderhevig.
- Posities en aantal PV panelen

De op tekening aangegeven maatvoeringen zijn in millimeters, excl. (wand) afwerkingen en kunnen in de praktijk afwijken.
De plattegronden zijn qua maatvoering niet geschikt voor opdrachten door koper aan derden.



RIJNDAEL

WONEN IN DE KASTEELTUIN VAN UTRECHT

Type: 2

Blok: H

revisie nr.: omschrijving: datum: door:

Ufkes een VolkerWessels onderneming Boogschutterstraat 44, 7324 BA APELDOORN T +31 (0)55 578 84 41 E ufkes@volkerwessels.com I https://www.ufkesapeldoorn.nl KvK nr. 08040781	project: Boomgaard 24 woningen te Nieuwegein	onderdeel: Verkoop bouwnummer 23		
	opdr. gevr: V.o.f. ontwikkelingscombinatie BPD/KWP Rijnhuizen			
	getek.: TDC	schaal: 1:50 / 1:100	proj. nr.: 19023	blad: 400-023
	datum: 15-11-2022	formaat: A1/L 594mm		
	Correspondentieadres: Postbus 485 7300 AL Apeldoorn			

status: Definitief

© 2022 Ufkes is een bedrijf van VolkerWessels Group. Het is niet toegestaan het ontwerp of de tekening te kopiëren, verspreiden of openbaar te maken. Het is niet toegestaan het ontwerp of de tekening te kopiëren, verspreiden of openbaar te maken.