




Voorgevel
1 : 100




Linker zijgevel
1 : 100




Achtergevel
1 : 100

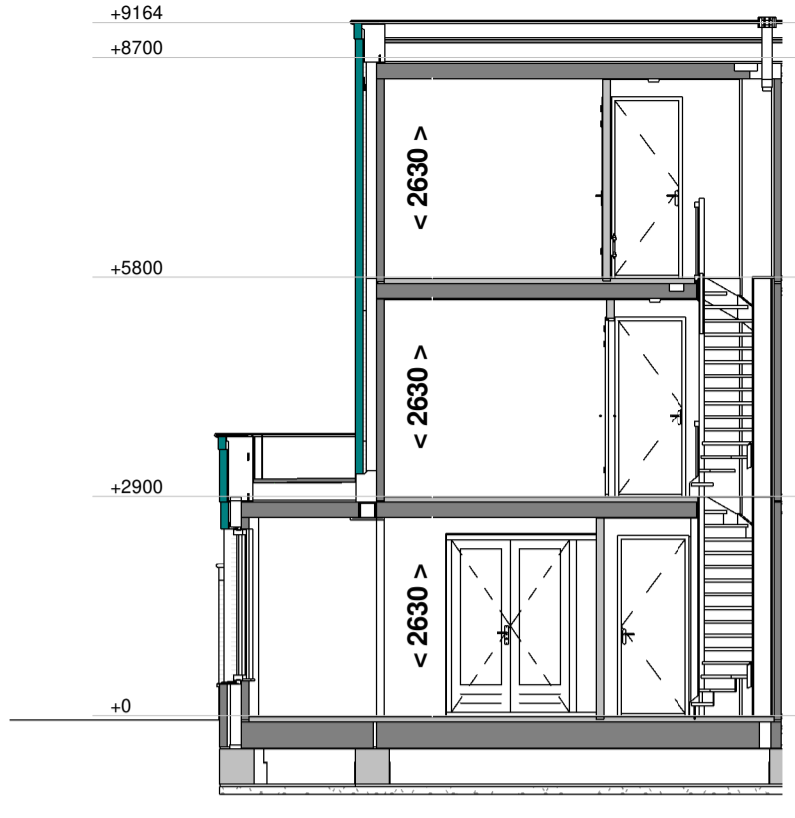


Doorsnede A - A
1 : 100

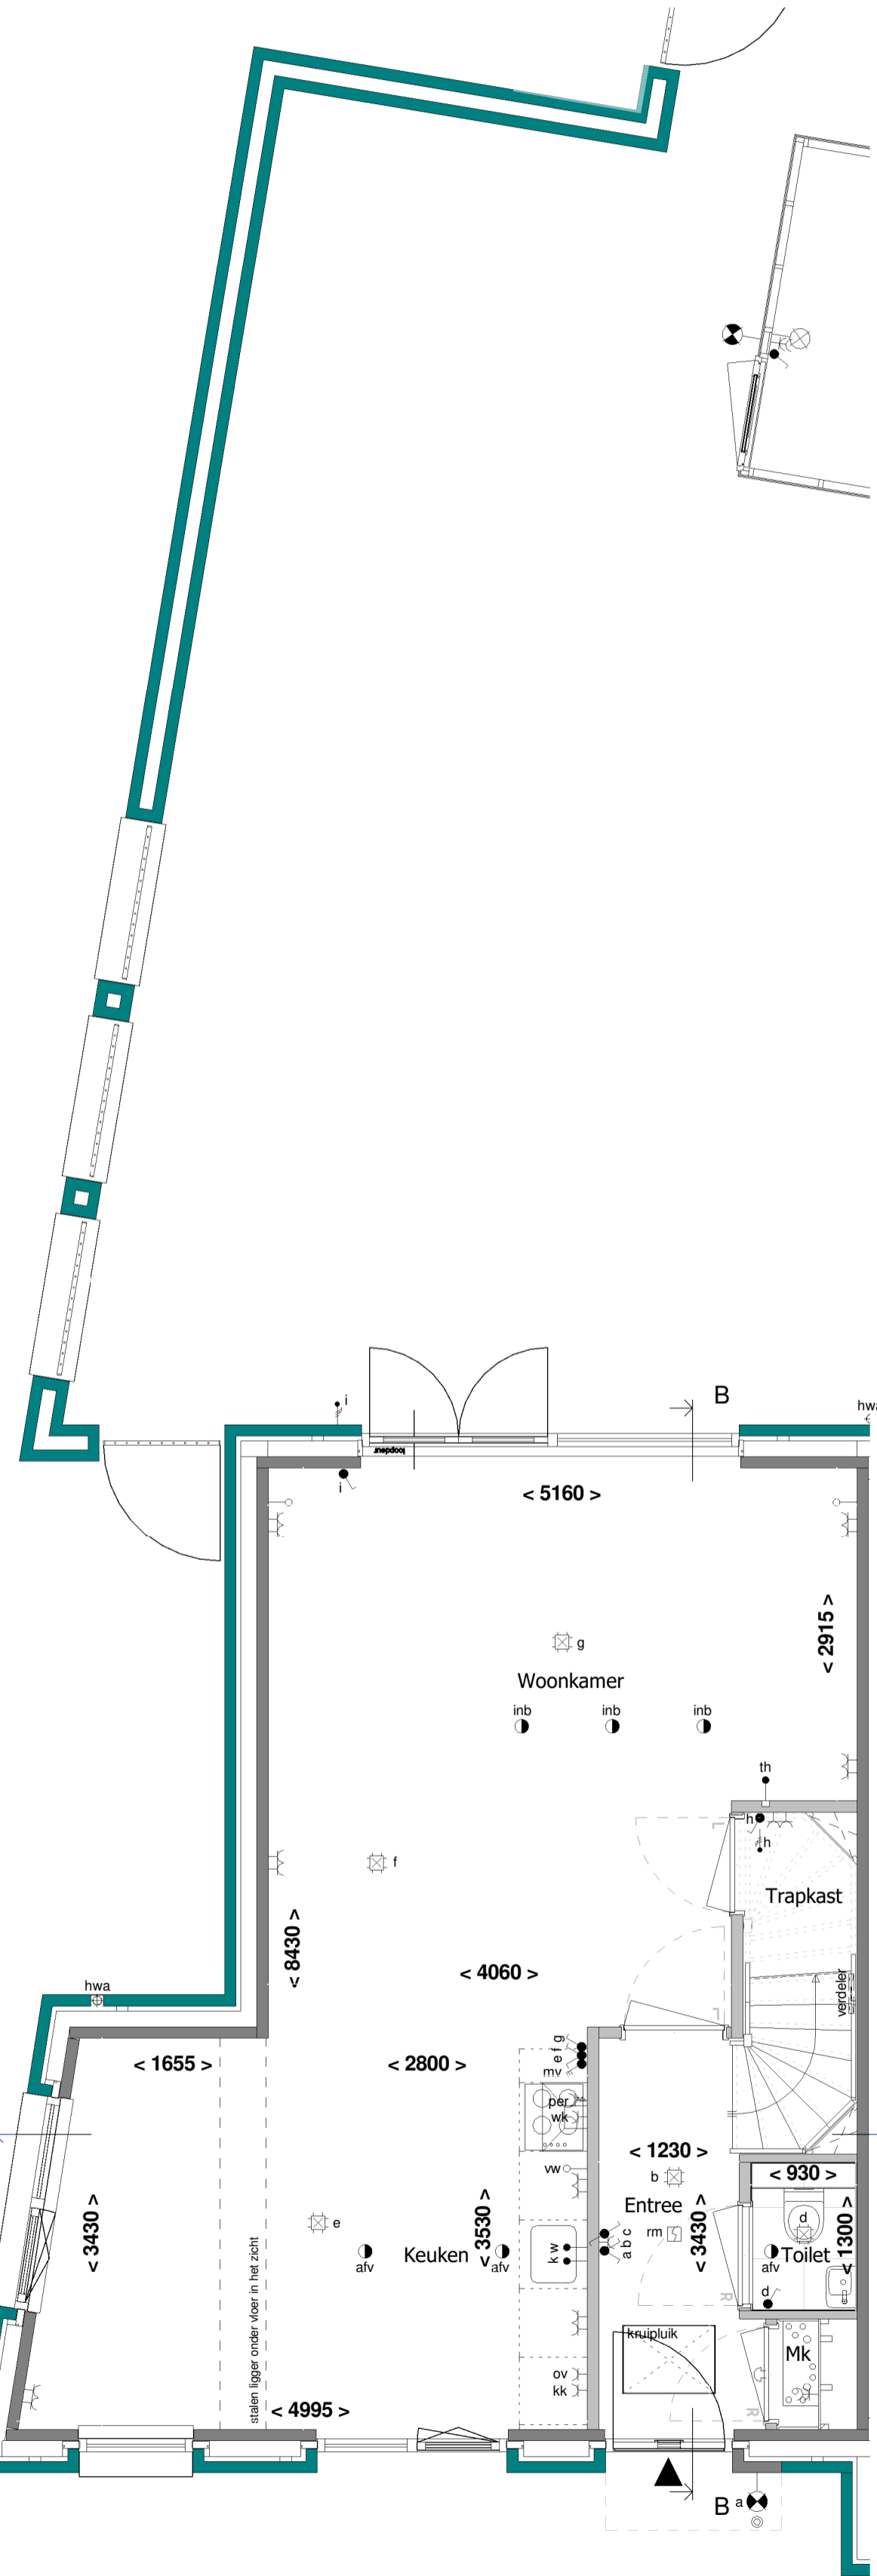


Begane grond
1 : 50

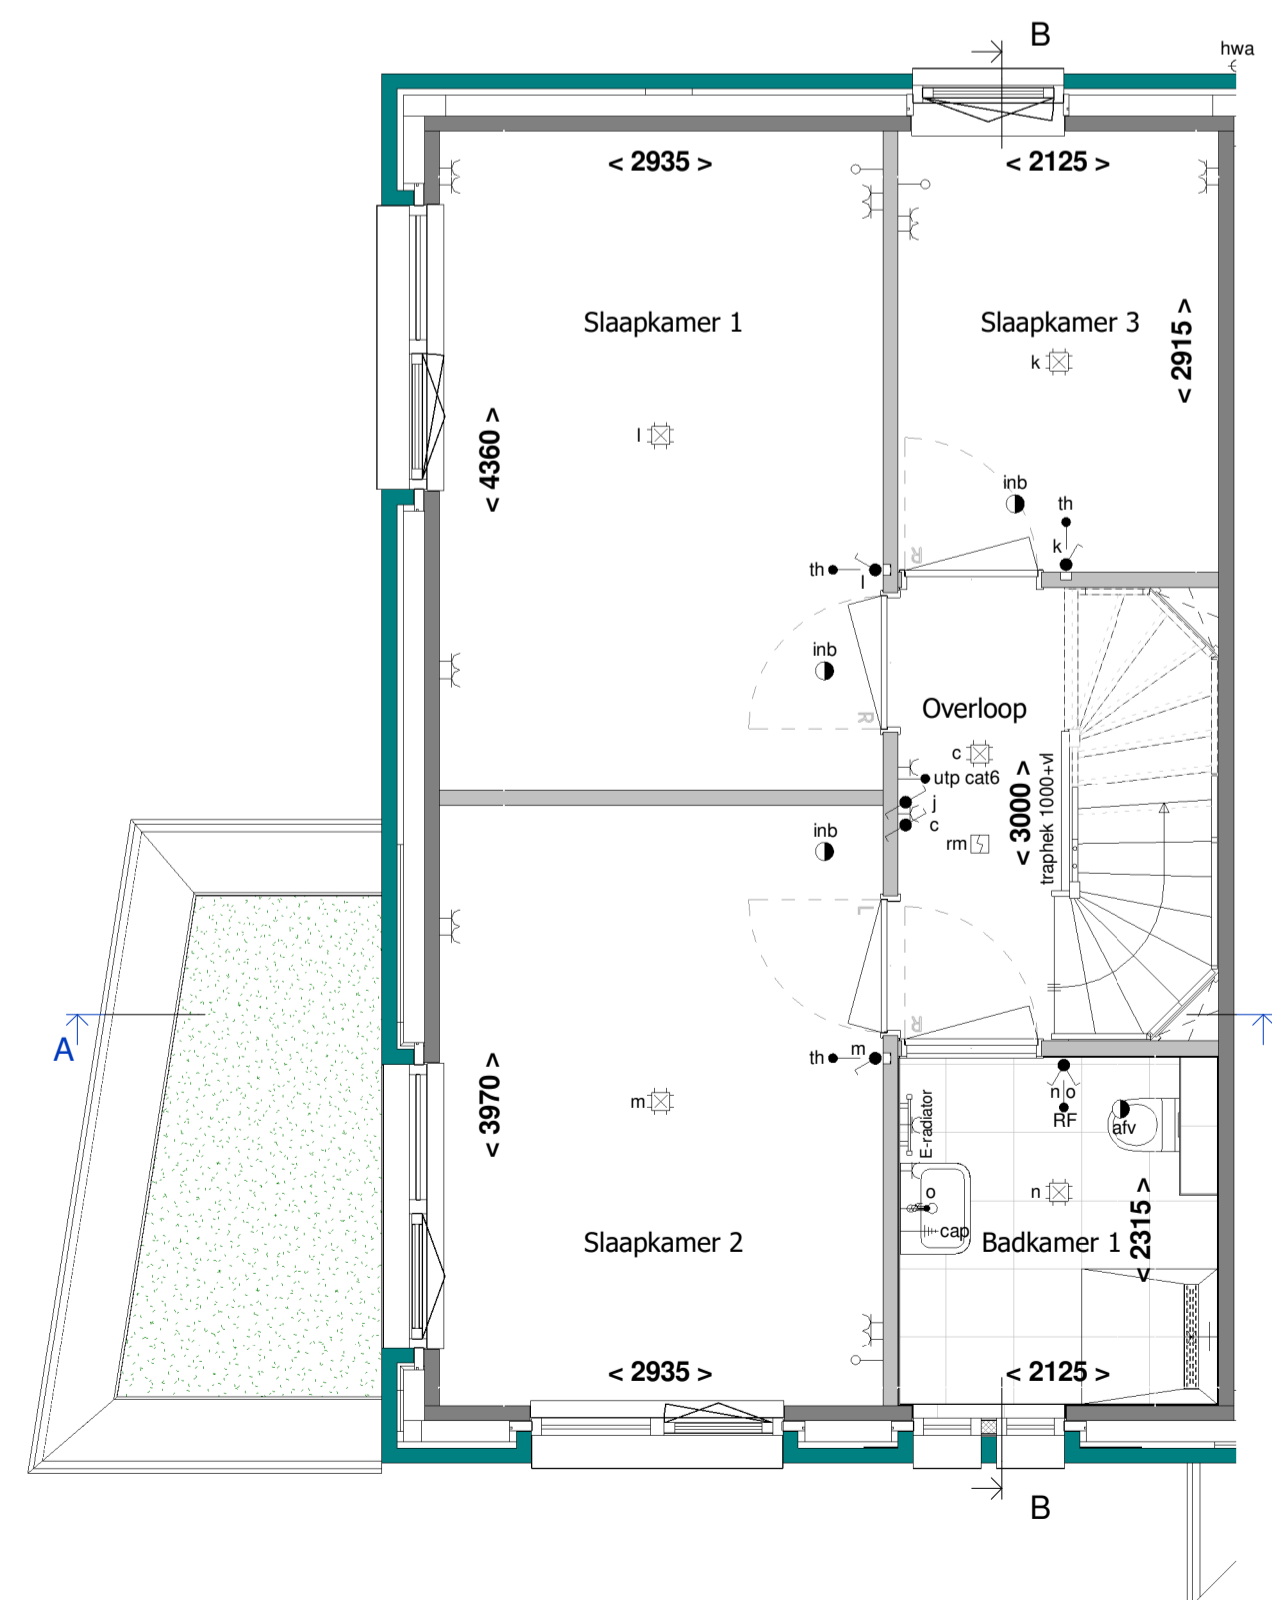


1e Verdieping
1 : 50

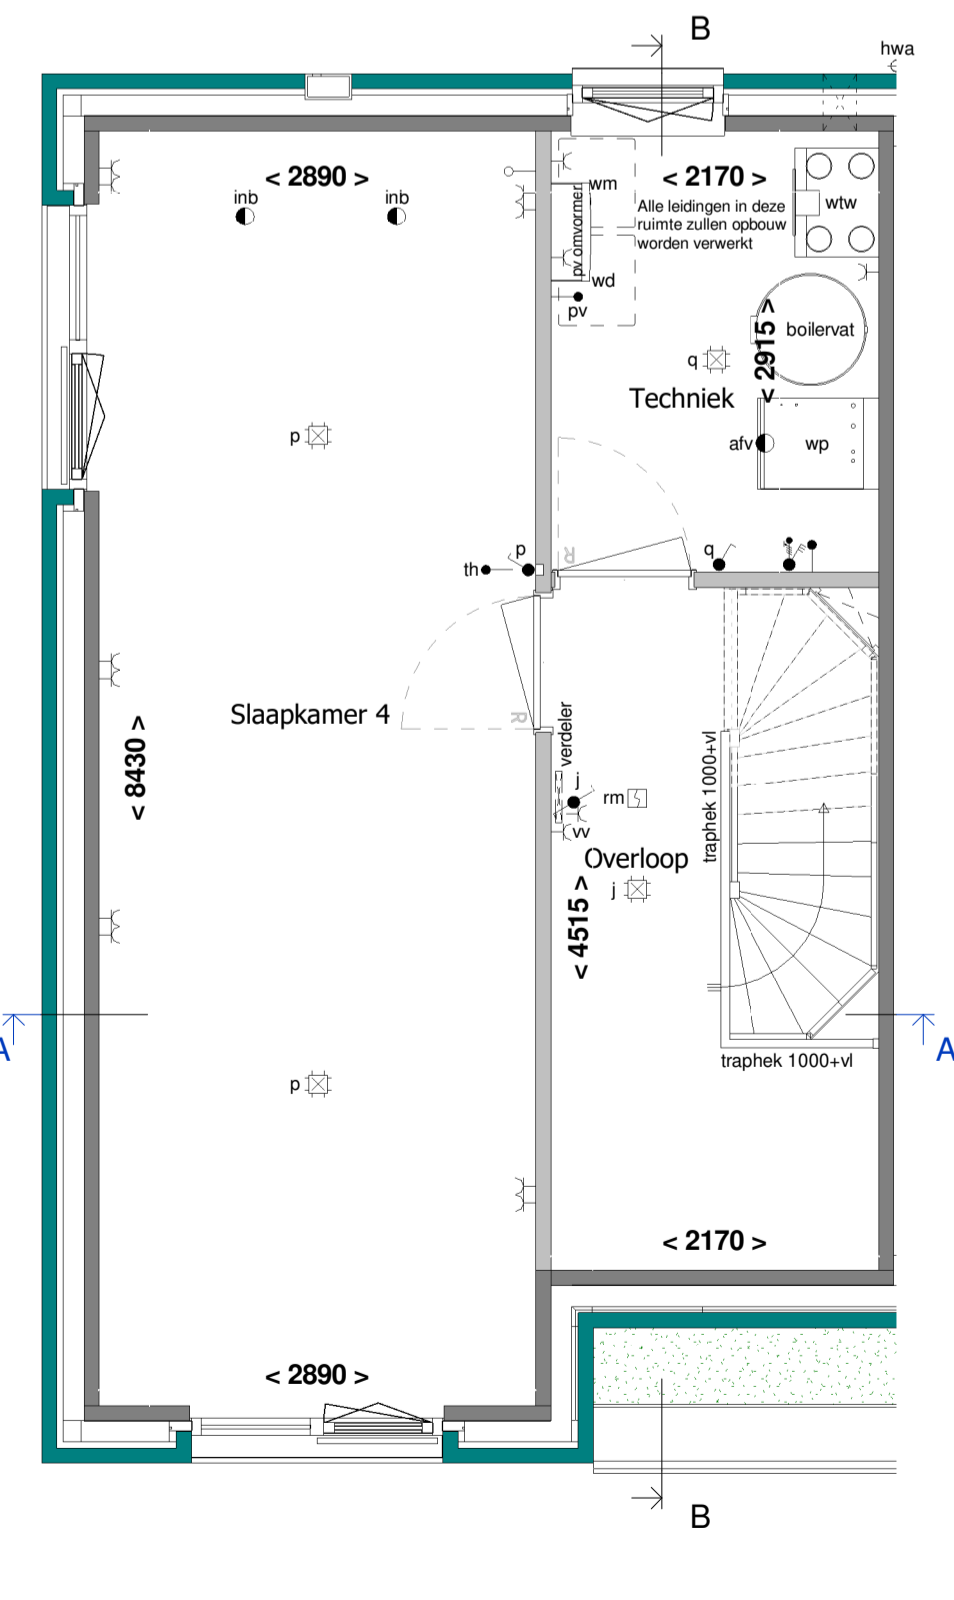


2e Verdieping
1 : 50

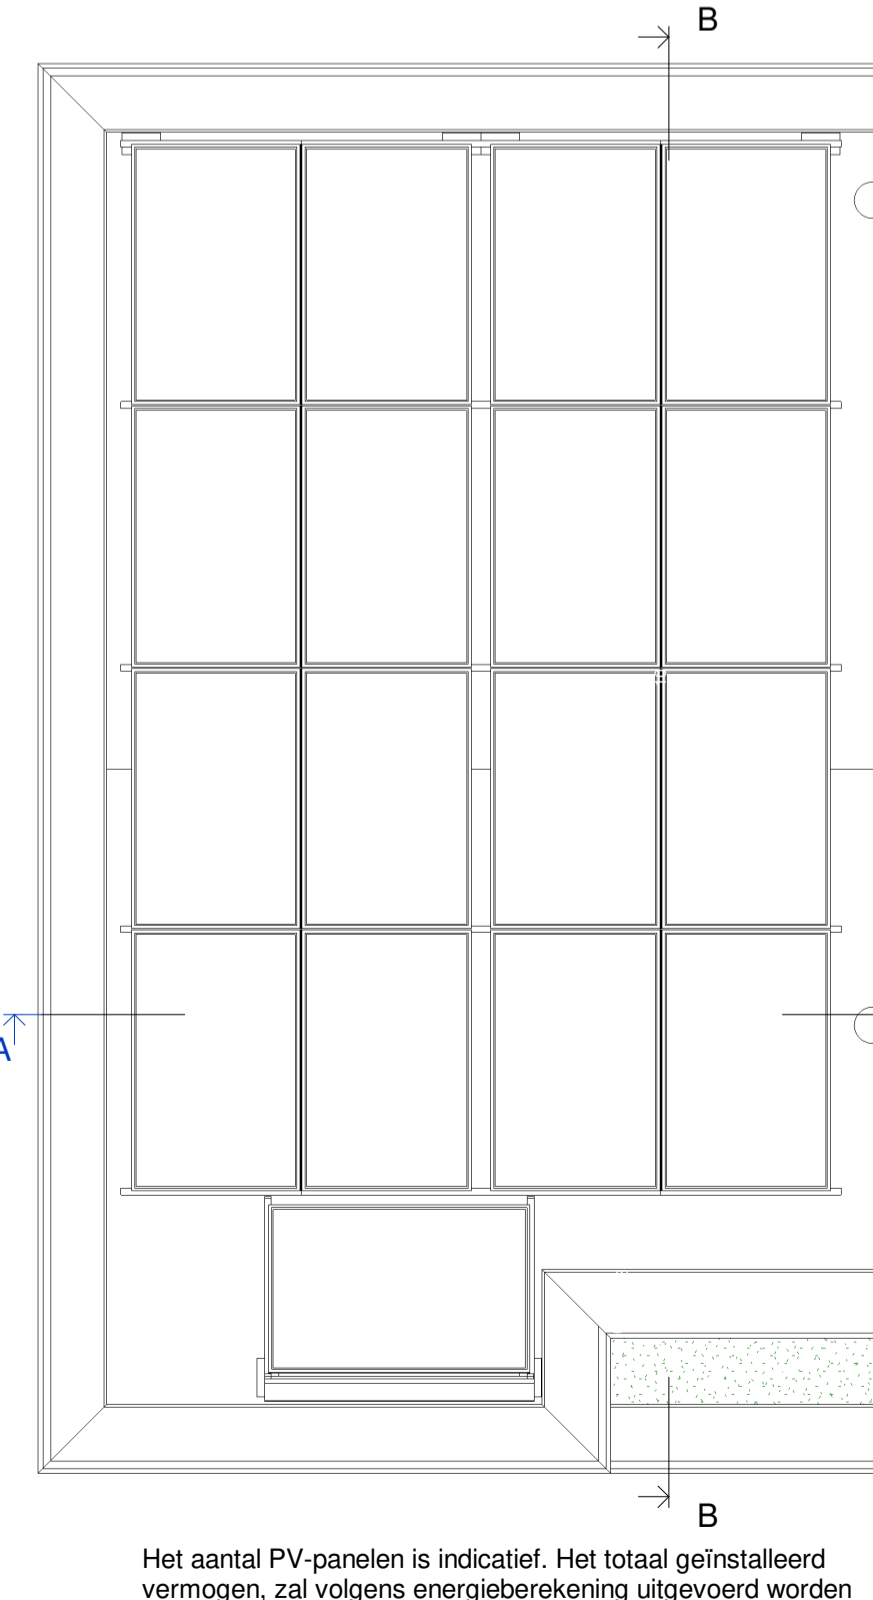

Dakoverzicht
1 : 50

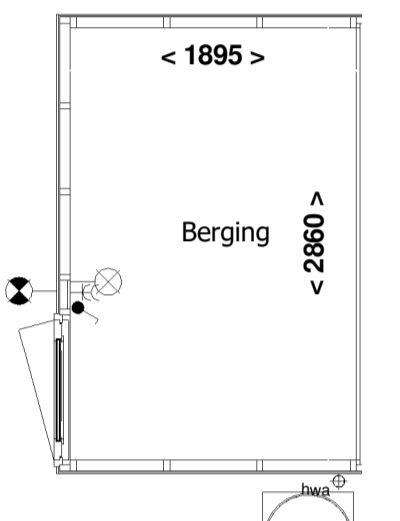


Berging
1 : 50

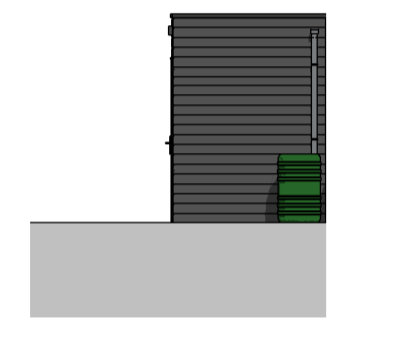


Voorgevel berging
1 : 100



Linker zijgevel berging
1 : 100

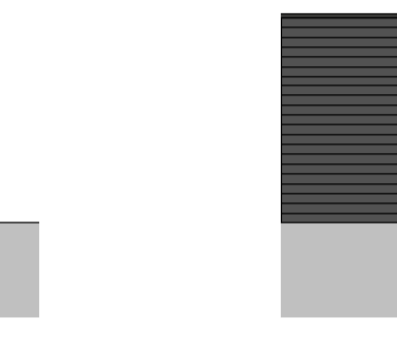

Achtergevel berging
1 : 100

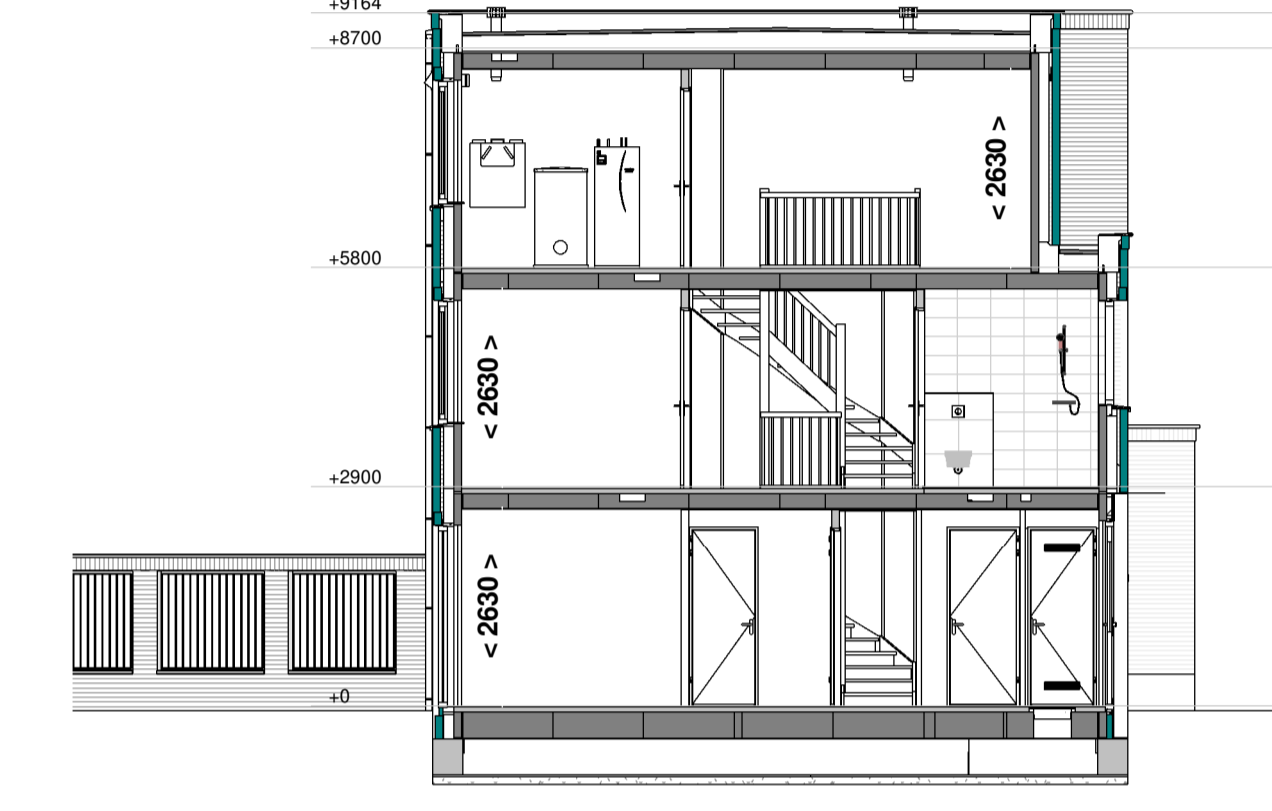

Doorsnede B - B
1 : 100

RENOVOOI:


- schakelaar enkelpolig
- lichtsterkte regelaar (dimmer)
- schakelaar tweepolig
- mv driefasenschakelaar
- serieschakelaar
- wisselchakelaar
- trekchakelaar
- kruisschakelaar
- centraaldoos
- wandaansluitpunt verlichting
- wandaansluitpunt verlichting buiten
- verlichtingsarmatuur waterdicht
- wandcontactdoos enkel geaard
- wandcontactdoos enkel waterdicht
- wandcontactdoos dubbel geaard verticaal
- wandcontactdoos dubbel geaard horizontaal
- contactdoos 3 fasen nul en aarde
- bedrade leiding
- gevelmetselwerk
- lichte scheidingswand
- kalkzandsteen
- draai-kiepraam
- kiepraam
- verdeler vloerverwarming (afmetingen indicatief)
- elektrische radiator (afmetingen indicatief)
- inbouwsteen mus
- inbouwsteen gierzwaluw
- insectenblok
- muurrooster l.b.v. toevoer ventilatie
- CO2 sensor
- RH sensor
- RF sensor
- aansluitpunt centrale antenne installatie
- bedraad perilex aansluiting l.b.v. koken
- 230V voeding tbv hoofdbediening mv
- telecom aansluiting
- thermostaat
- water aansluiting
- loze leiding
- centraal aardpunt
- bel
- drukknop bel
- rookmelder gekoppeld
- mechanische ventilatie uit de wand
- afv zuigpunt
- inb inblaaspunt
- prefab beton
- prefab beton stabiliteitswand
- houtskeletbouw wand
- ventilatorrooster op het glas paneel
- Indelingen van sanitaire ruimtes, keuken en plaatsbepaling technische onderdelen zijn indicatief
- wk wasemkap
- ww vaatwasser
- ov oven
- kk koelkast
- k koudwater
- w warmwater
- wm wasmachine
- wd wasdroger

Voor accord d.d.:
De verkrijger(s):

Er kunnen geen rechten worden ontleend aan de volgende op deze tekening aanwezige zaken:

- Afzet- en afbouwtekeningen
- Staaltekeningen en inrichting openbaar gebied
- Geveltekeningen van overliggend panden op deze tekening aangegeven bebouwing
- Weergaven van aangrenzende bebouwing zoals bouwwerken, optionele uitbouwen, etc. zijn mogelijk aan veranderingen onderhevig.
- Posities en aantal PV panelen

De op tekening aangegeven maatvoeringen zijn in millimeters, excl. (rand) afwerkingen en kunnen in de praktijk afwijken.
De plattegronden zijn qua maatvoering niet geschikt voor opdrachten door koper aan derden.

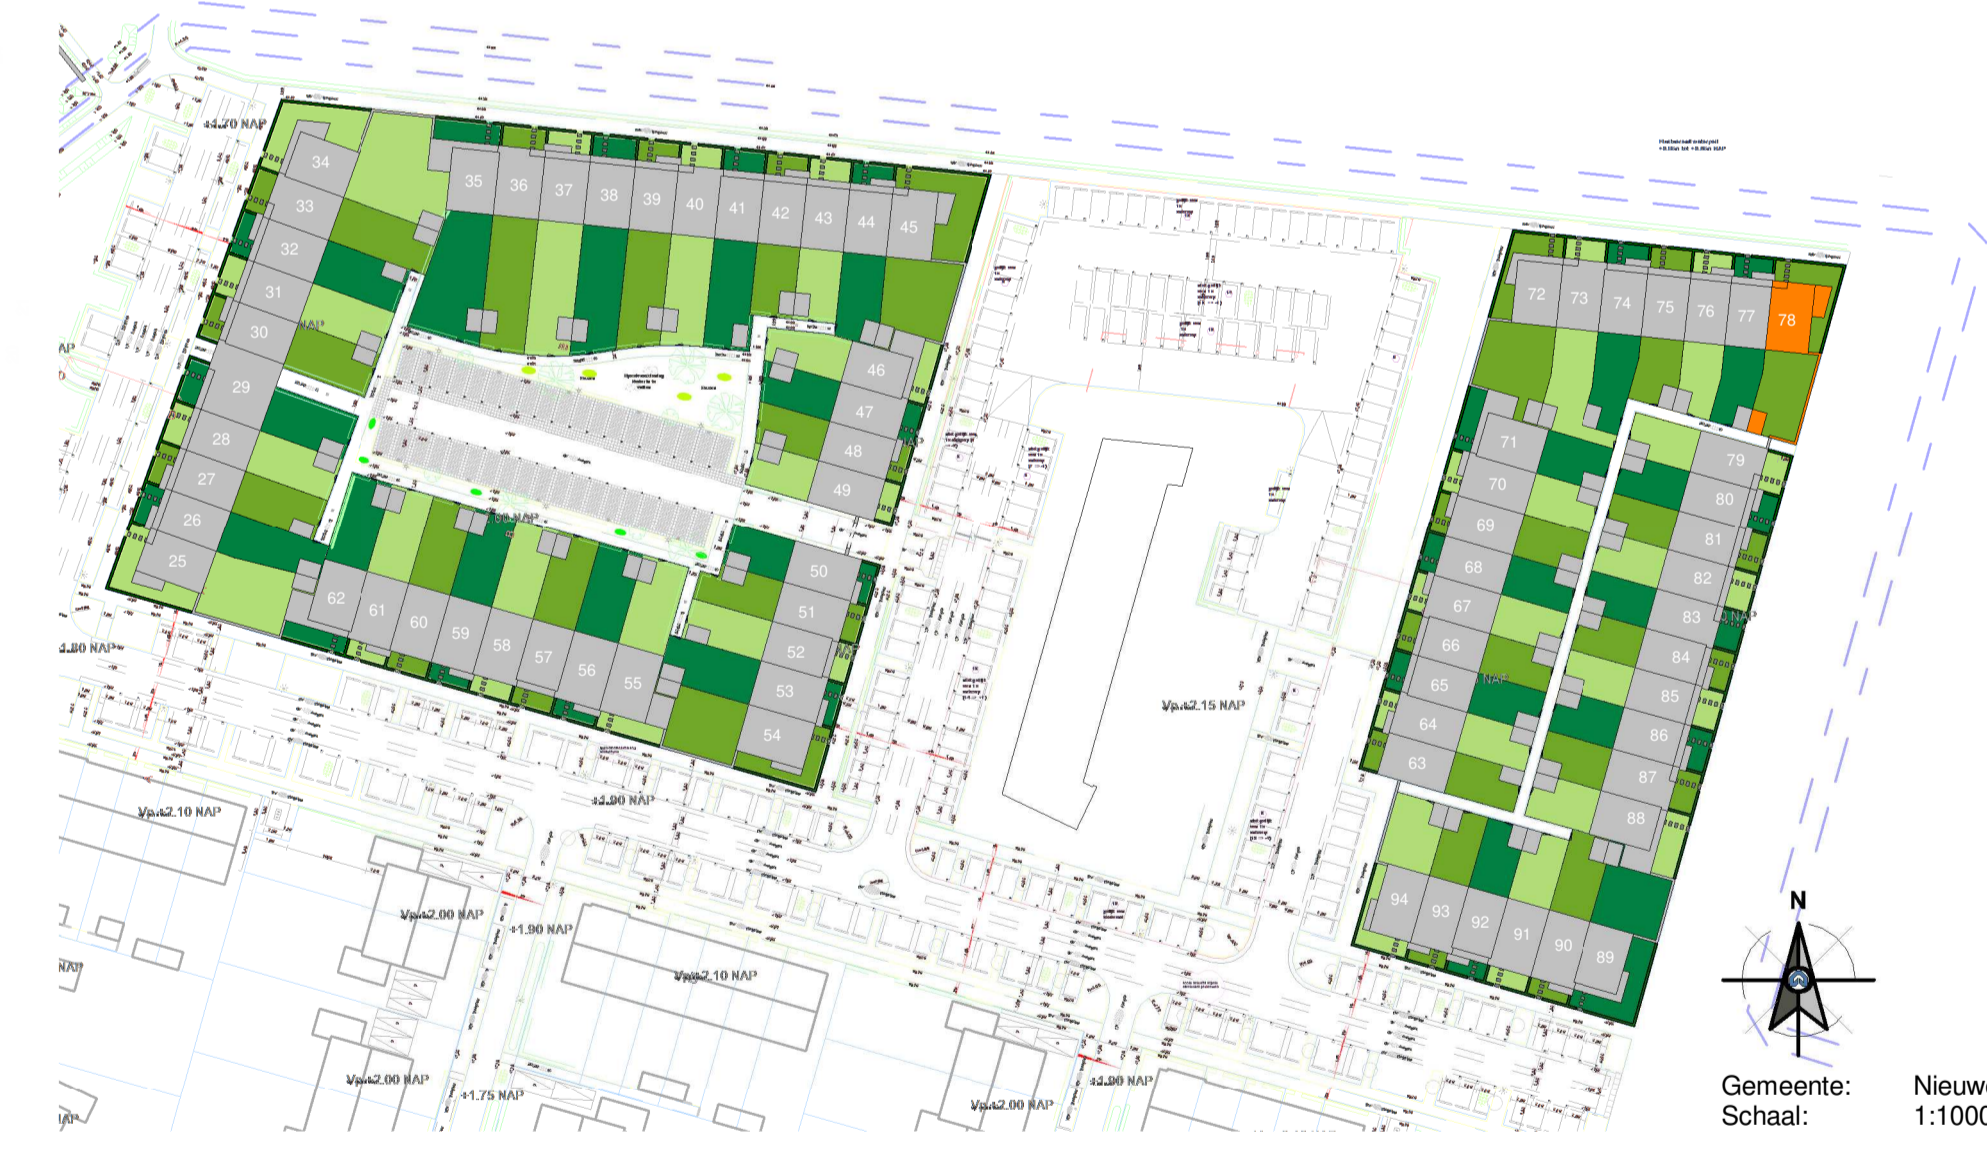

RIJNDAEL

WONEN IN DE KASTEELTUIN VAN UTRECHT

Type: A6s
Blok: O



project: Parklaan 70 woningen te Nieuwegein	onderdeel: Verkoop bouwnummer 78
opdr.gave: V.o.f. ontwikkelingscombinatie BPD/KWP Rijnhuizen	
getek.: PMN	schaal: 1:50/1:100
datum: 15-11-2022	formaat: A1/L 1051/594mm
prol. nr.: 19023	blad: 400-078

status: Definitief

Correspondentieadres:
Postbus 405 7300 AL Apeldoorn

Het aantal PV-panelen is indicatief. Het totaal geïnstalleerd vermogen, zal volgens energieberekening uitgevoerd worden