



1e verdieping R604 - R609 1 : 50

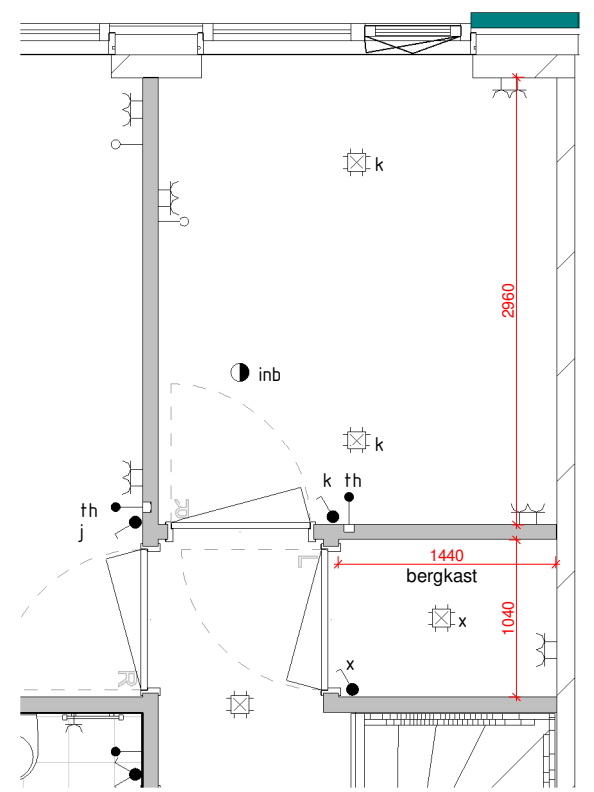

1e verdieping R605 1 : 50

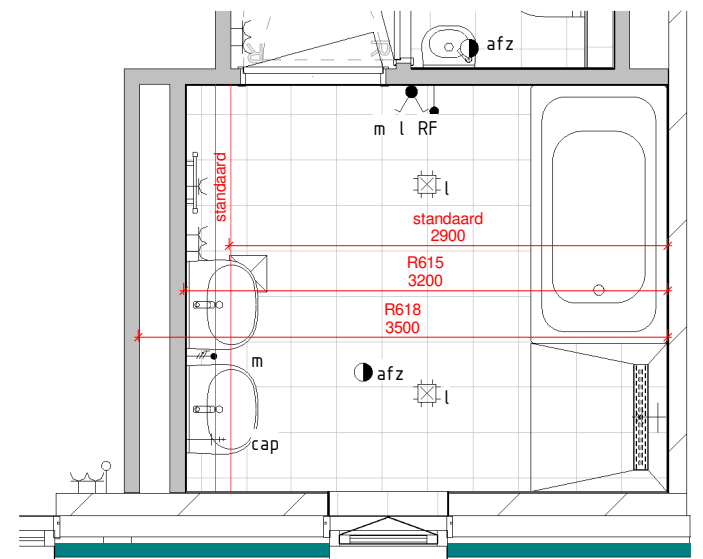

1e verdieping R615 - R618 1 : 50

Er kunnen geen rechten worden ontleend aan de volgende op deze tekening aanwezige zaken:

- Artisi-impresies en 3D weergaves
- Situatietekening en inrichting openbaar gebied
- Gevelaanzichten van eventueel andere op deze tekening aangegeven bebouwing
- Weergaves van aangrenzende bebouwing zoals bouwmuren, optionele uitbouwen, etc. zijn mogelijk aan veranderingen onderhevig.

De op tekening aangegeven maatvoeringen zijn in millimeters, excl. (wano-) afwerkingen en kunnen in de praktijk afwijken. De plattegronden zijn qua maatvoering niet geschikt voor opdrachten door koper aan derden.

revisie nr:	omschrijving:	datum:	door:

RIJNDAEL
WONEN IN DE KASTEELTUIN VAN UTRECHT

status: Definitief

Ufkes
een VolkerWessels onderneming
Boogschutterstraat 44, 7324 BA APELDOORN
T +31 (0)55 578 84 41
E ufkes@volkerwessels.com
I https://www.ufkesapeldoorn.nl
KVK-nr. 08040761
Correspondentieadres:
Postbus 485 7300 AL Apeldoorn
Versie: 2022-1

project: Boomgaard 24 woningen te Nieuwegein		blad:	
onderdeel: Opties R604-R605-R609-R615-R618		proj. nr.:	
getek.: GM	schaal: 1:50	19023 410-009	
datum: 15-11-2022	formaat: A3 297*420mm		

© Deze tekening is eigendom van Bouwmaatschappij Ufkes Apeldoorn en mag zonder onze toestemming niet worden gekopieerd, versprekt of anderszins openbaar gemaakt.