



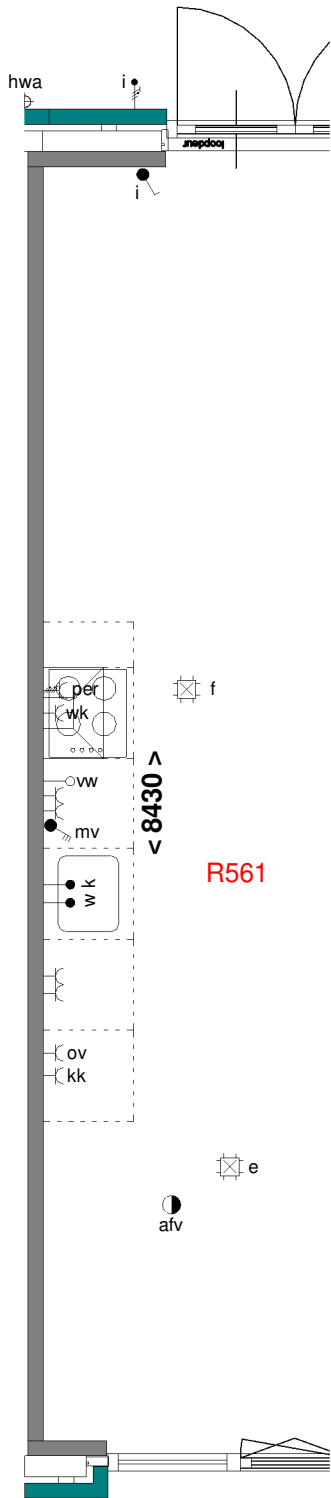

Begane grond
1 : 50

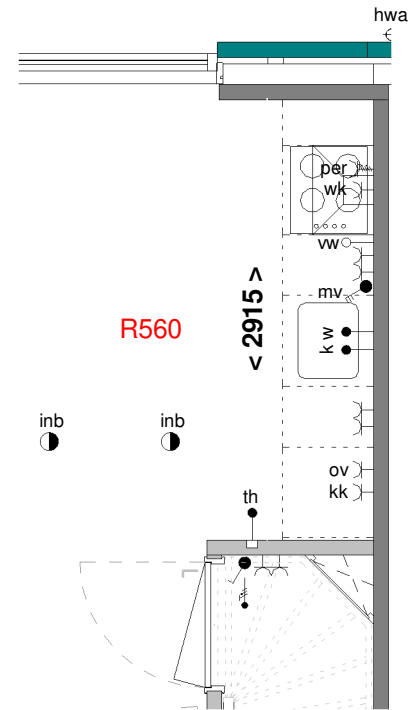

Begane grond
1 : 50

- Er kunnen geen rechten worden ontleend aan de volgende op deze tekening aanwezige zaken:
- Artist impressies en 3D weergaves
 - Situatie-tekening en inrichting openbaar gebied
 - Gevelaanzichten van eventueel andere op deze tekening aangegeven bebouwing
 - Weergaves van aangrenzende bebouwing zoals bouwmuren, optionele uitbouwen, etc. zijn mogelijk aan veranderingen onderhevig.
 - Posities en aantal PV panelen

De op tekening aangegeven maatvoeringen zijn in millimeters, excl. (wand) afwerkingen en kunnen in de praktijk afwijken.
De plattegronden zijn qua maatvoering niet geschikt voor opdrachten door koper aan derden.

revisie	omschrijving:	datum:	door:
nr:			



Ufkes

een VolkerWessels onderneming

Boogschutterstraat 44, 7324 BA APELDOORN

T +31 (0)55 578 84 41

E ufkes@volkerwessels.com

I <https://www.ufkesapeldoorn.nl>

KvK-nr. 08040761

Correspondentieadres:

Postbus 485 7300 AL Apeldoorn

Versie: 2022-1

project: Parklaan 70 woningen te Nieuwegein

onderdeel: Optie R560 - R561

getek.: PMN	schaal: 1:50	proj. nr. :	blad:
datum: 15-11-2022	formaat: A3 420*297mm	19023	410-022

© Deze tekening is eigendom van Bouwmaatschappij Ufkes Apeldoorn en mag zonder onze toestemming niet worden gekopieerd, verspreid of anderszins openbaar gemaakt.