



Voorgevel  
1 : 100




Achtergevel  
1 : 100




Rechter zijgevel  
1 : 100




Doorsnede A - A  
1 : 100

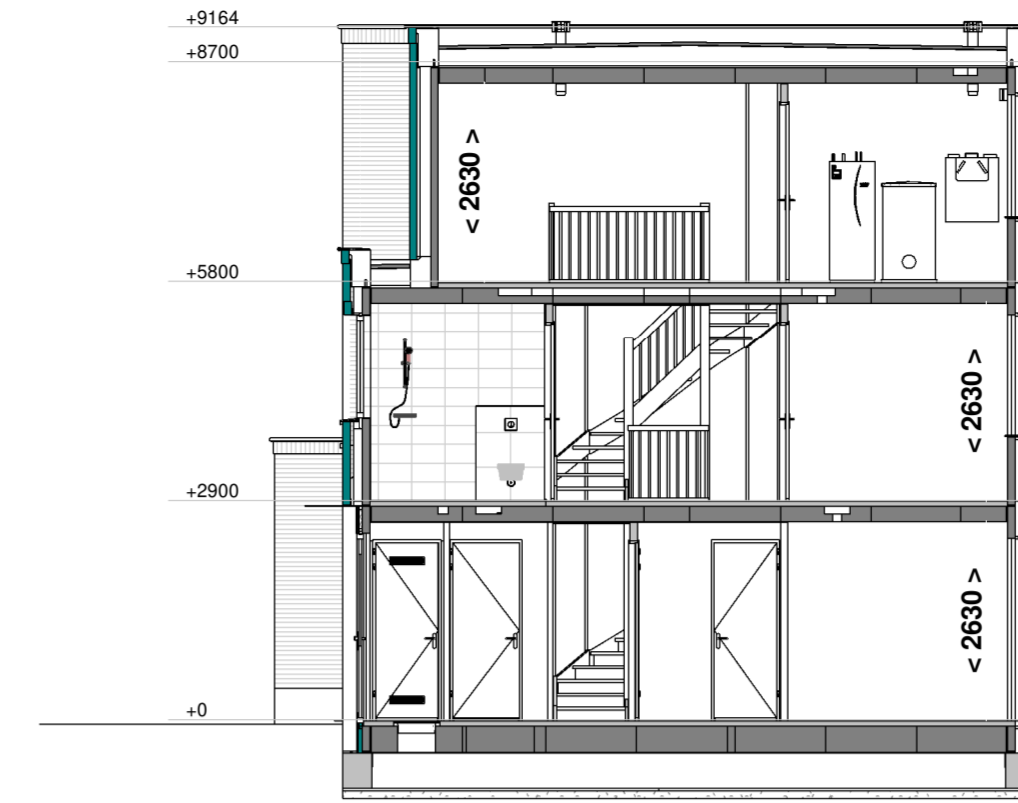


Doorsnede B - B  
1 : 100

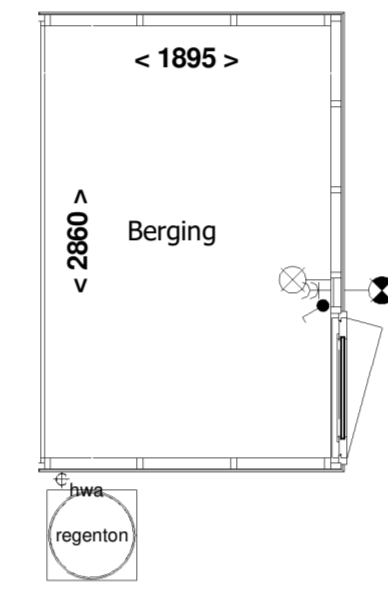

Berging  
1 : 50

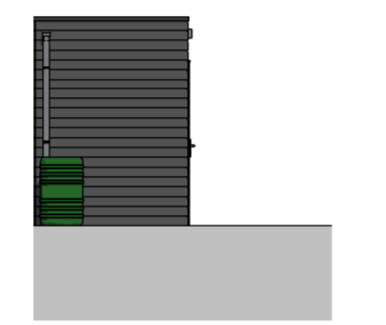



Voorgevel berging  
1 : 100

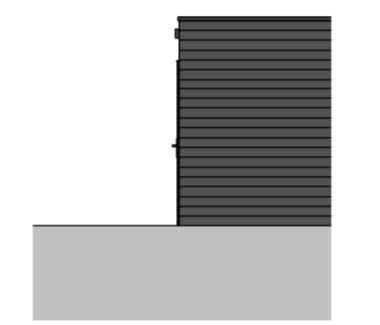


Achtergevel berging  
1 : 100




Rechter zijgevel berging  
1 : 100

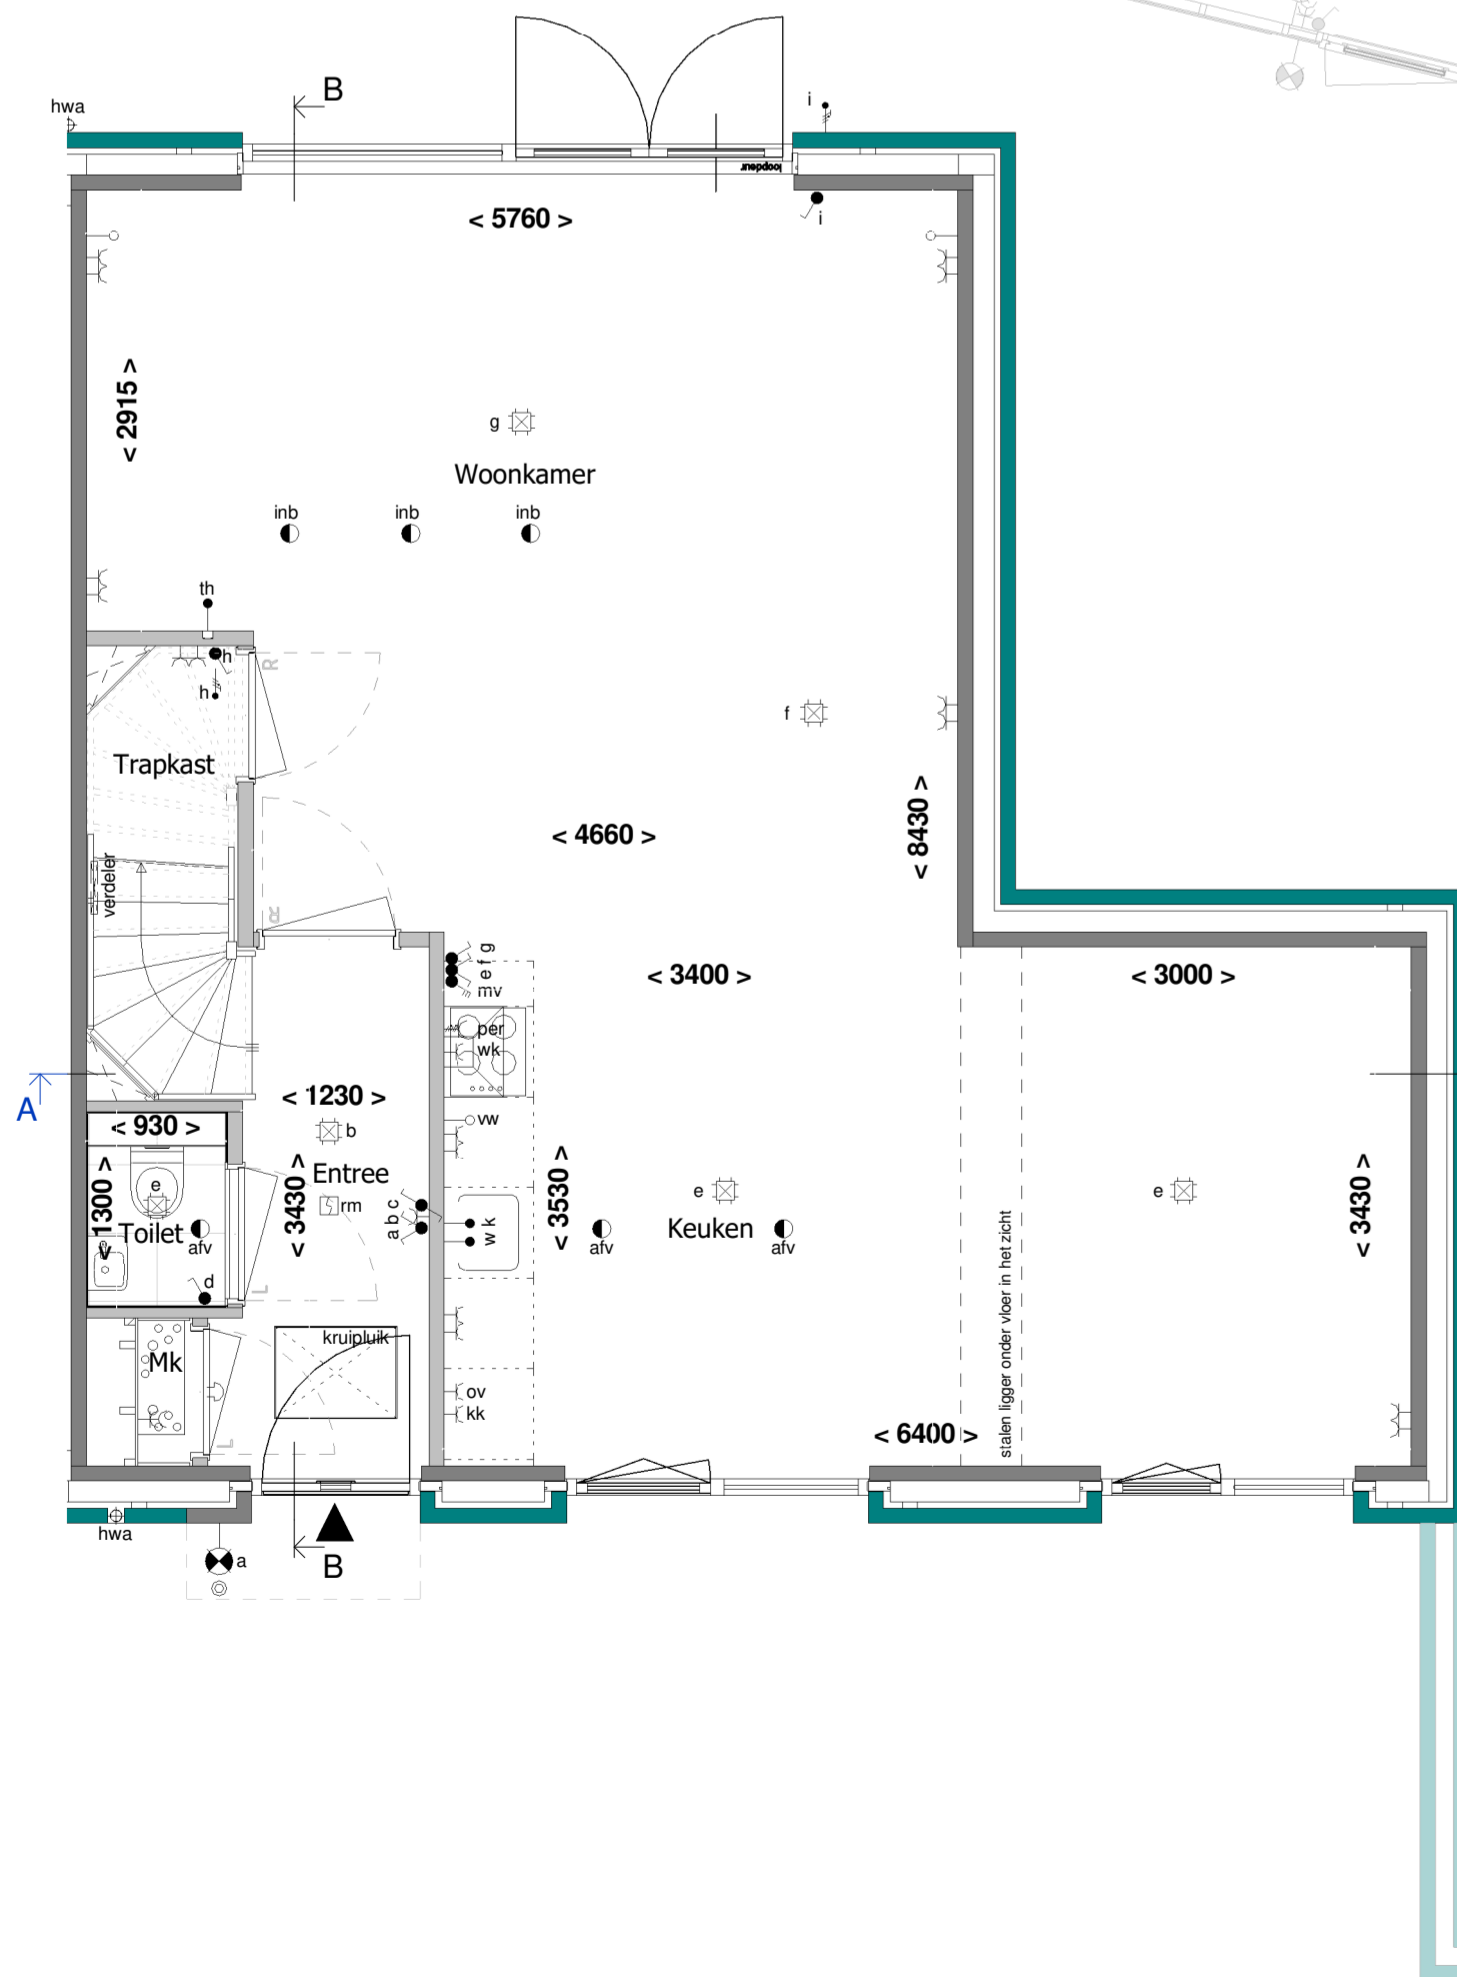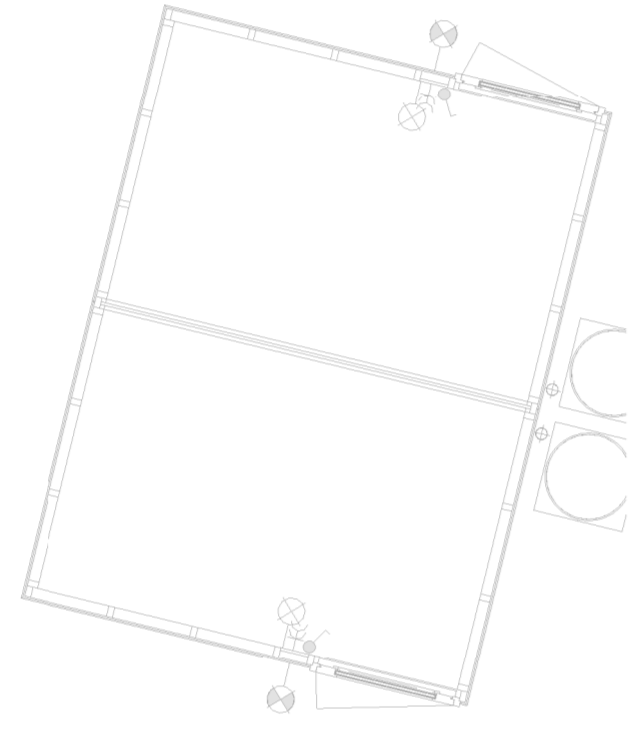


Begane grond  
1 : 50

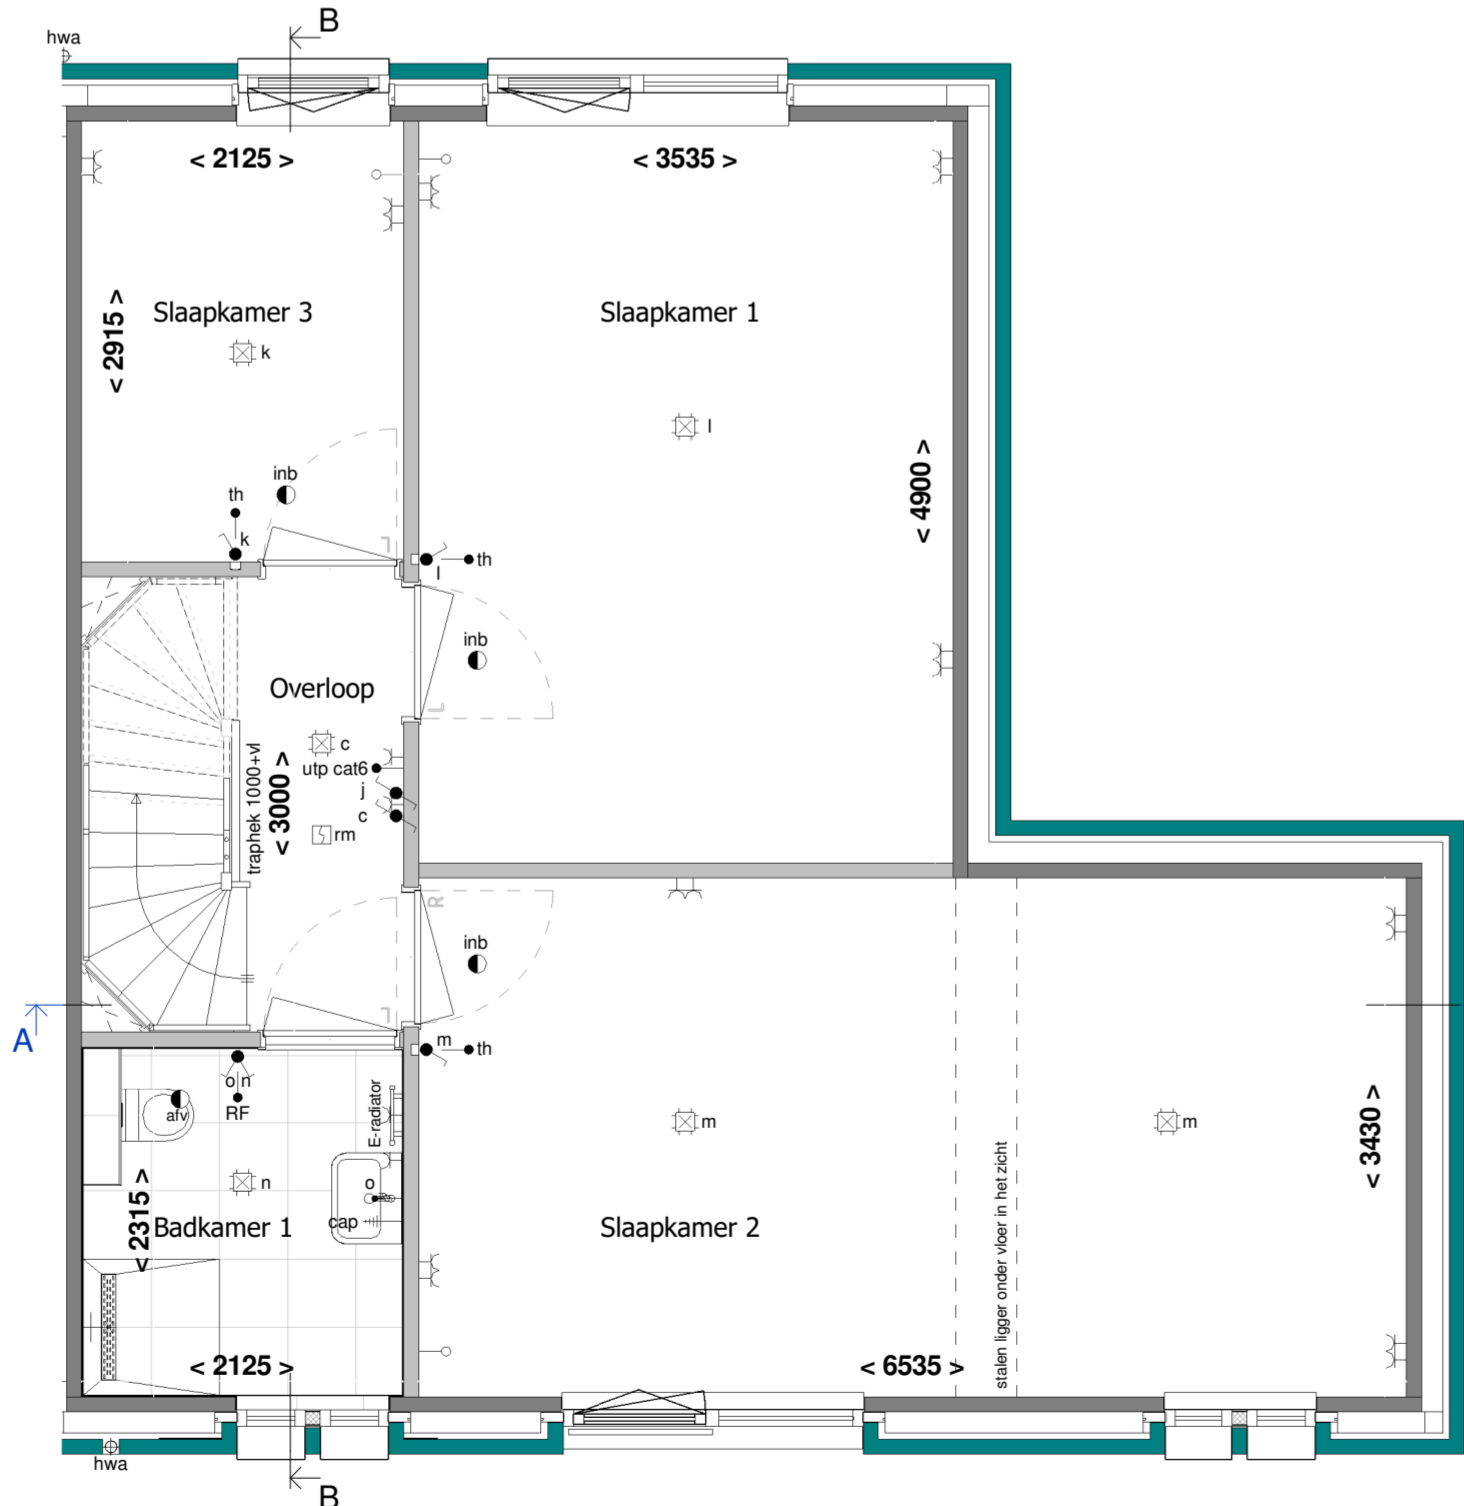


1e Verdieping  
1 : 50

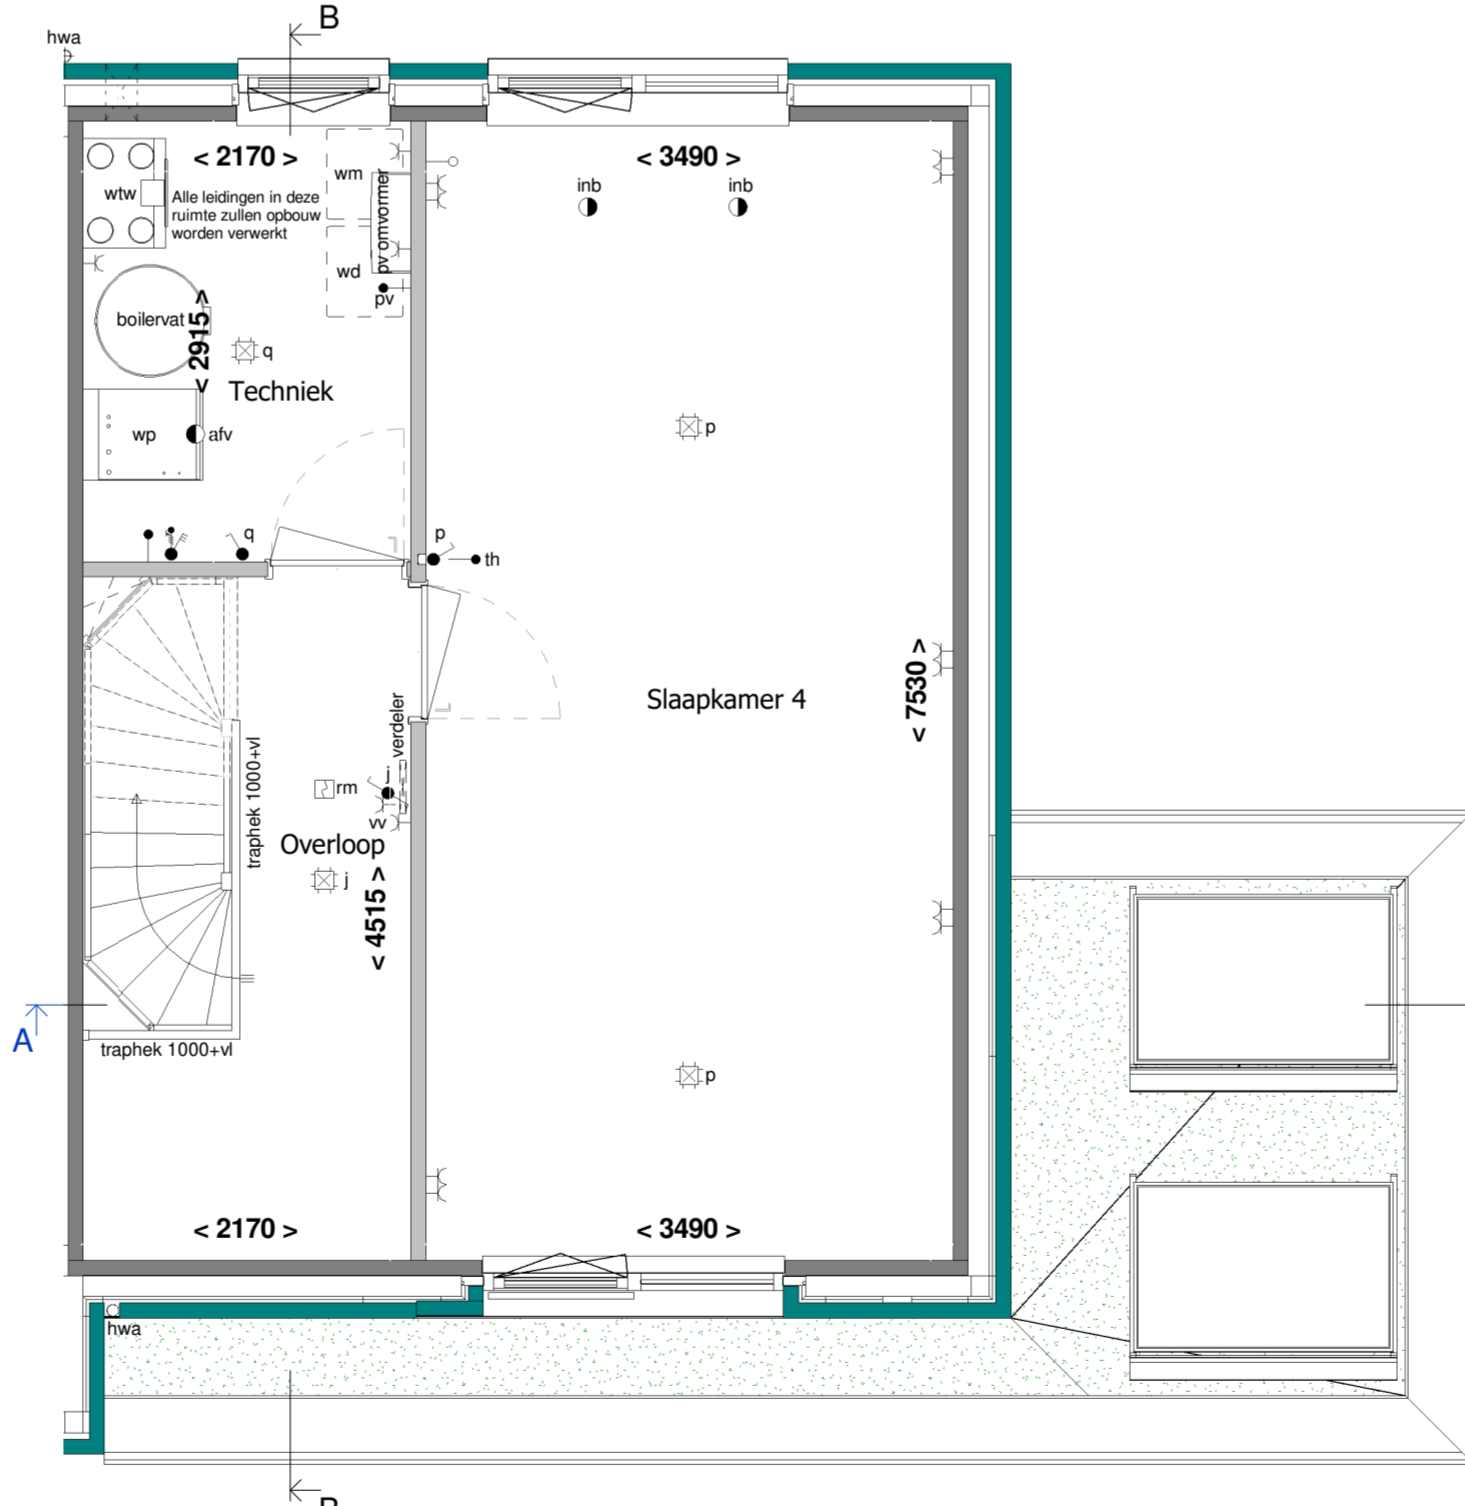

2e Verdieping  
1 : 50

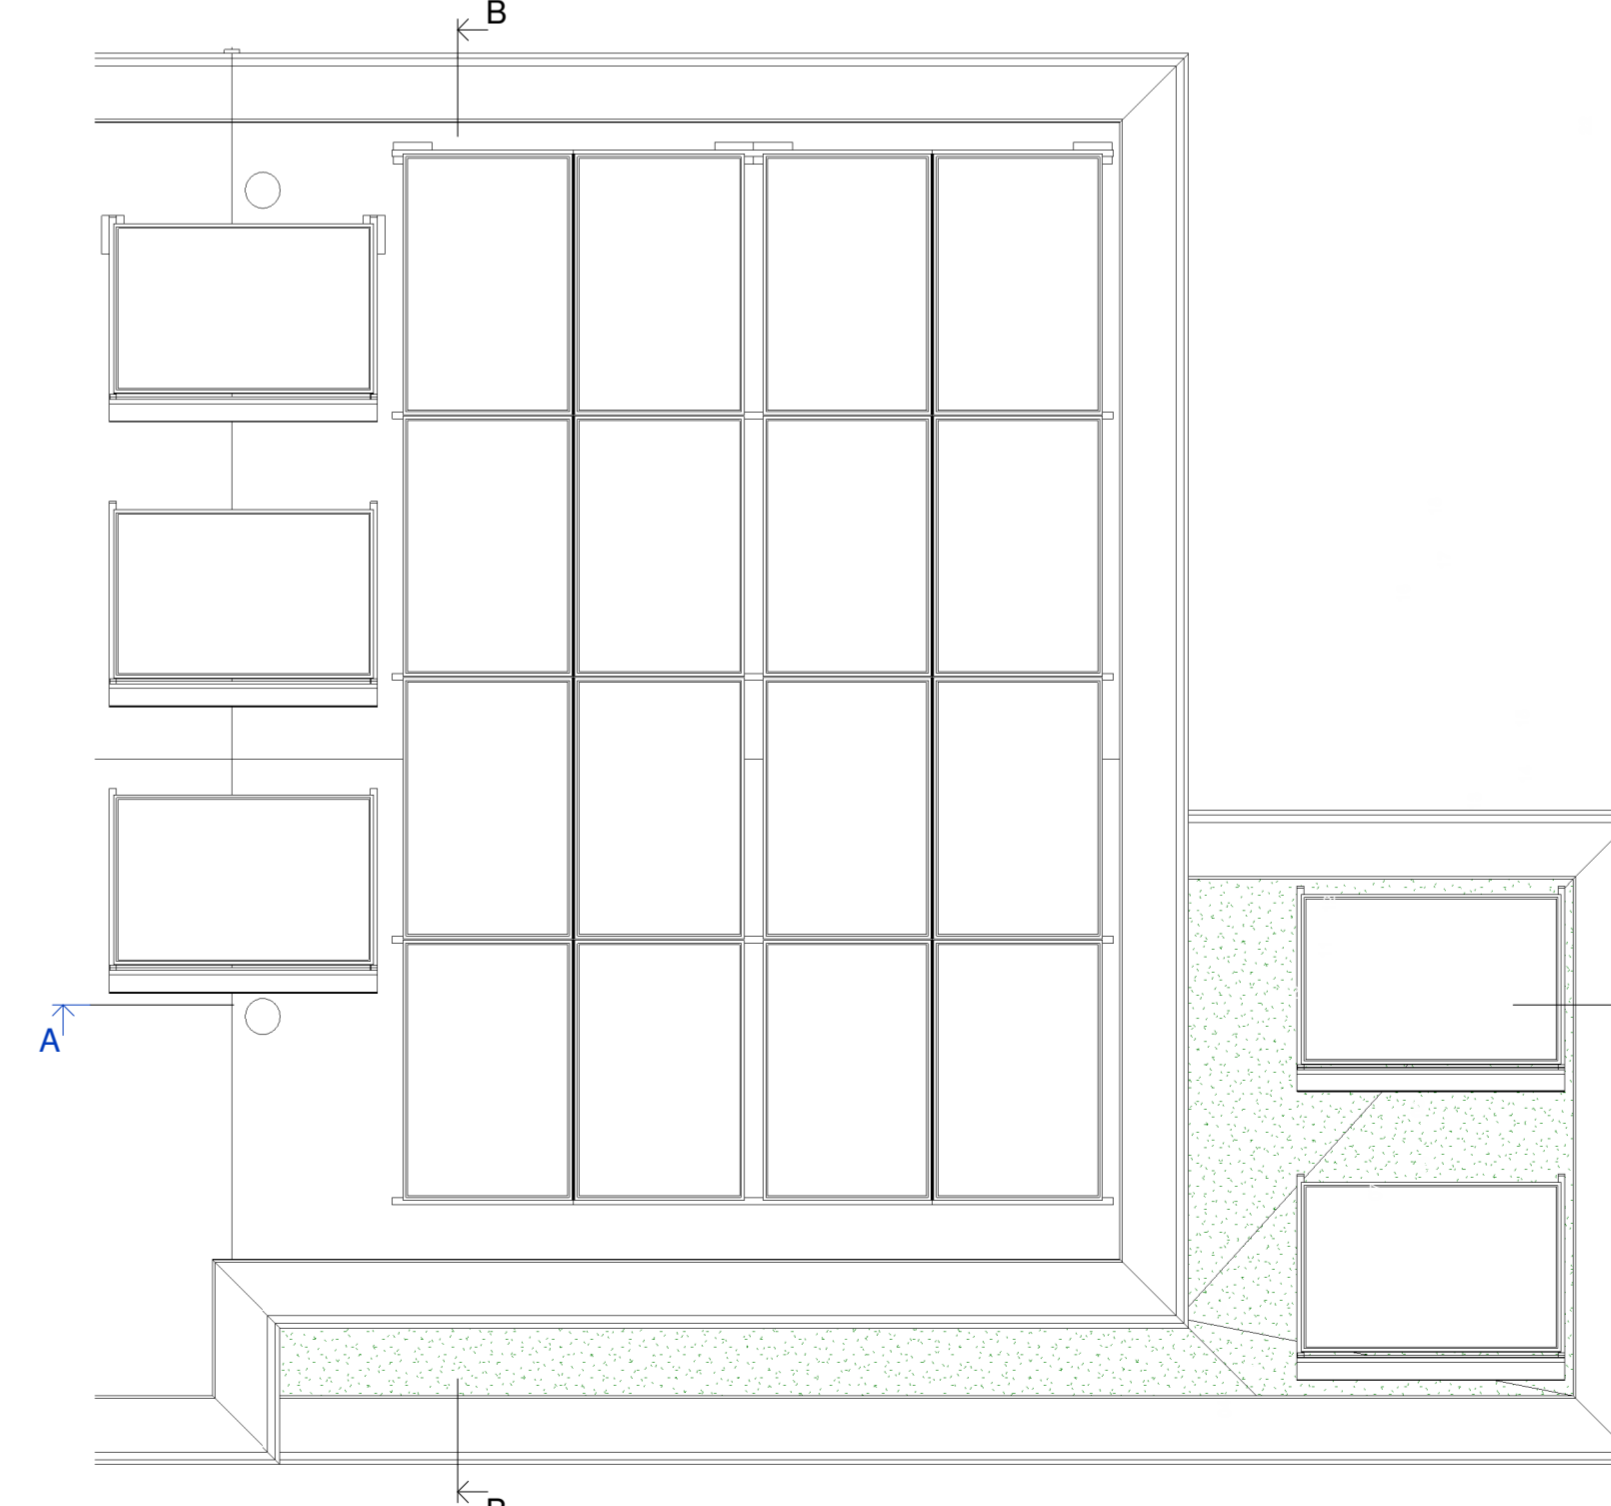

Dakoverzicht  
1 : 50

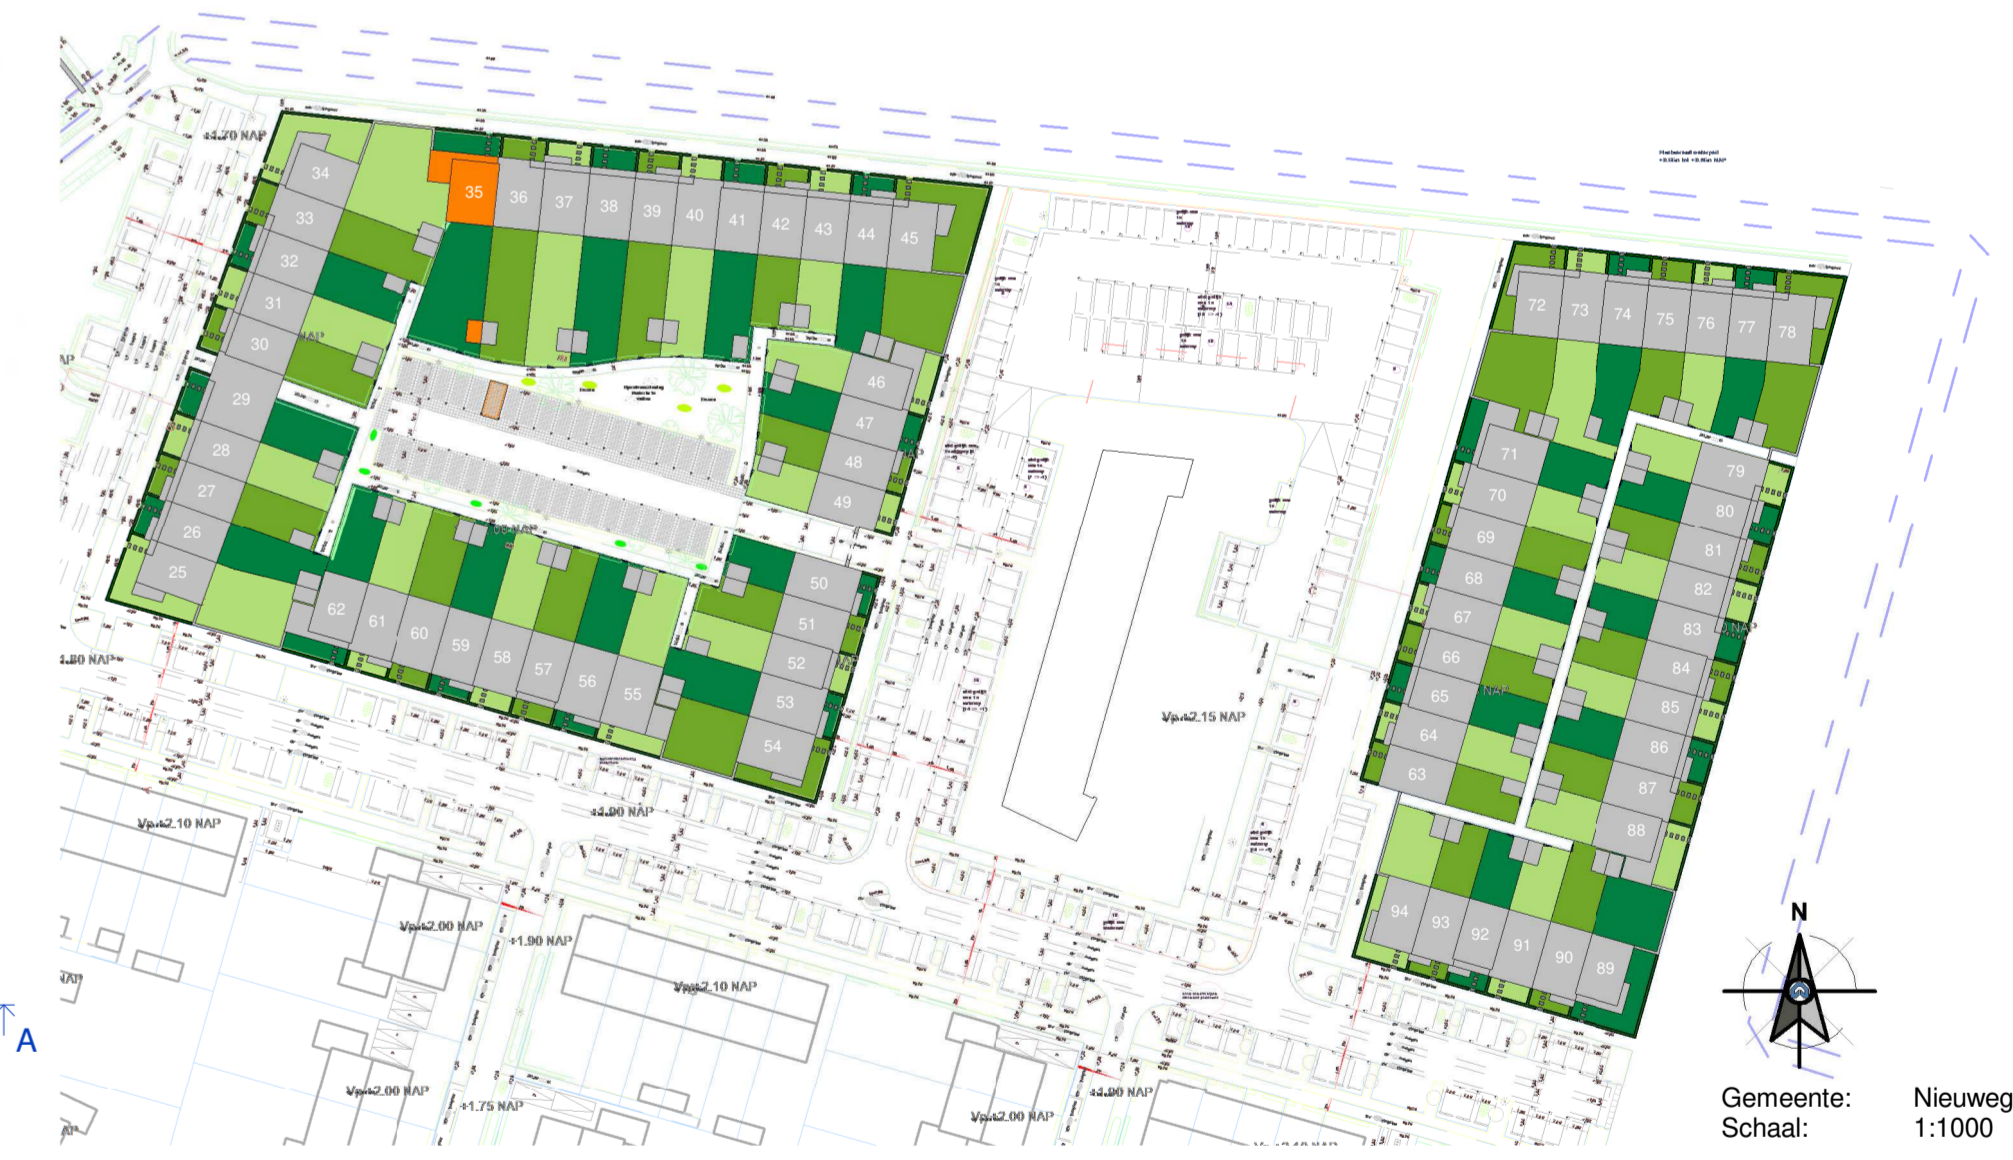

Gemeente: Nieuwegein  
Schaal: 1:1000  
**RIJNDAEL**  
WONEN IN DE KASTEELTUIN VAN UTRECHT

Type: C4

Blok: J

nr: omschrijving:

datum: door:



een VolkerWessels onderneming  
Boogschuiterstraat 44, 7324 BA APELDOORN  
T +31 (0)25 578 84 41  
E ufkes@volkerwessels.com  
I https://www.ufkesapeldoorn.nl  
KvK nr. 08040791

status: Definitief  
Correspondentieadres:  
Postbus 485 7300 AL Apeldoorn  
www.ufkes.nl

project: Parklaan 70 woningen te Nieuwegein	onderdeel: Verkoop bouwnummer 35	opdr. gever: V.o.f. ontwikkelingscombinatie BPD/KWP Rijnhuizen	getek.: PMN	schaal: 1:50/1:100	proj. nr.: 19023	blad: 400-035
datum: 15-11-2022	formaat: A1XL	1:82/58mm				

**RENOVOOI:**

- schakelaar enkelpolig
  - lichtsterkte regelaar (dimmer)
  - schakelaar tweepolig
  - mv driefasenschakelaar
  - serieschakelaar
  - wisselschakelaar
  - trekschakelaar
  - kruisschakelaar
  - centraaldoos
  - wandaansluitpunt verlichting
  - wandaansluitpunt verlichting buiten
  - verlichtingsarmatuur waterdicht
  - wandcontactdoos enkel geaard
  - wandcontactdoos dubbel geaard
  - wandcontactdoos dubbel geaard verticaal
  - wandcontactdoos dubbel geaard horizontaal
  - contactdoos 3 fasen nul en aarde
  - bedrade leiding
  - gevelmetselwerk
  - lichte scheidingwand
  - kalkzandsteen
  - draai-kiepraam
  - kiepraam
  - verdelers vloerverwarming (afmetingen indicatief)
  - elektrische radiator (afmetingen indicatief)
  - inbouwsteen mus
  - inbouwsteen gierzwaluw
  - insectenblik
  - muurrooster t.b.v. toevoer ventilatie
  - co2 CO2 sensor
  - RH RH sensor
  - RF RF sensor
  - cai aansluitpunt centrale antenne installatie
  - bedraad perlex aansluiting t.b.v. koken
  - 230V voeding tbv hoofdbediening mv
  - telecom aansluiting
  - th thermostaat
  - k of w water aansluiting
  - loze leiding
  - centraal aardpunt
  - bel
  - drukkноп bel
  - rookmelder gekoppeld
  - mechanische ventilatie uit de wand
  - afv afzuigpunt
  - inb inblaaspunt
  - prefab beton
  - prefab beton stabiliteitswand
  - houtskeletbouwwand
  - vr ventilatorrooster op het glas
  - p paneel
- Indelingen van sanitaire ruimtes, keukens en plaatsbepaling technische onderdelen zijn indicatief!
- INSTALLATIES: Positie van de installaties zijn indicatief!

**Voor accoord d.d.:**  
**De verkrijger(s):**

Er kunnen geen rechten worden ontleend aan de volgende op deze tekening aanwezige zaken:

- Aankoopdruk en 3D weergave
- Staatbeveiliging en inschrijving openbaar gebied
- Gevelschilderijen van overige bouwwerken op deze tekening aangegeven bebouwing
- Weergaven van aangrenzende bebouwing zoals bouwwerken, optionele uitbouwen, etc. zijn mogelijk aan veranderingen onderhevig.
- Postjes en aantal PV panelen

De op tekening aangegeven afmetingen zijn in millimeters, esd (west) afwerkingen en kunnen in de praktijk afwijken.  
De plattegronden zijn qua maatvoering niet geschikt voor opdrachten door koper aan tekenen.

Het aantal PV-panelen is indicatief. Het totaal geïnstalleerd vermogen, zal volgens energieberekening uitgevoerd worden