




Voorgevel
1 : 100



Achtergevel
1 : 100




Doorsnede A - A
1 : 100

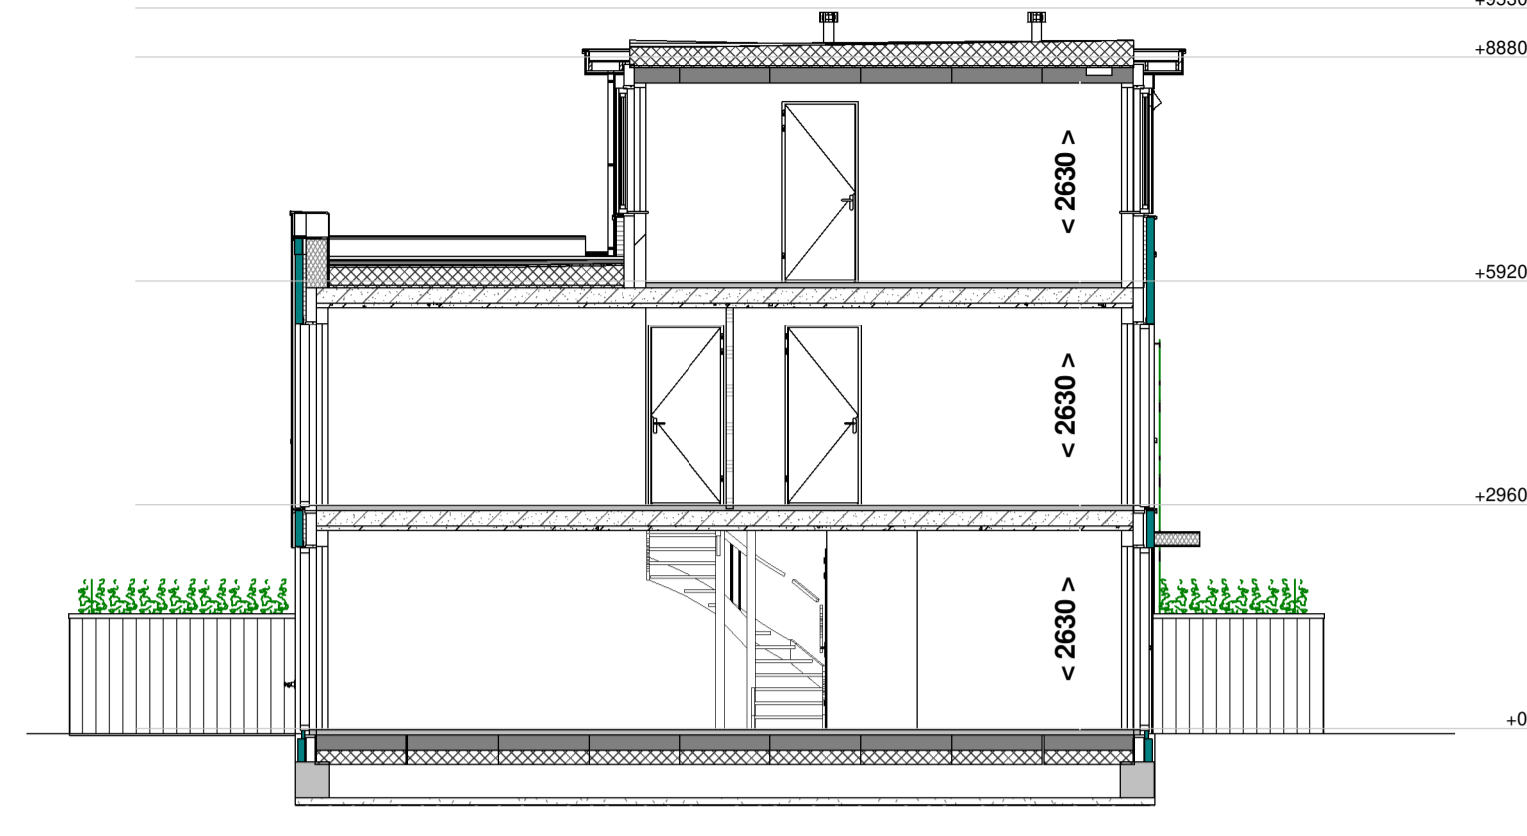


Doorsnede B - B
1 : 100

RENVOOI:


- schakelaar enkelpolig
- lichtsterkte regelaar (dimmer)
- schakelaar tweepolig
- mv driefasenschakelaar
- serieschakelaar
- wisselschakelaar
- trekschakelaar
- kruisschakelaar
- centraaldoos
- aansluitpunt 1 fase, nul en beschermingscontact
- wandaansluitpunt verlichting buiten
- verlichtingsarmatuur waterdicht
- wandcontactdoos enkel geaard
- wandcontactdoos enkel waterdicht
- wandcontactdoos dubbel geaard verticaal
- wandcontactdoos dubbel geaard horizontaal
- contactdoos 3 fasen nul en aarde
- bedrade leiding
- gevelmetselwerk
- gasbeton
- kalkzandsteen
- draai-kiepraam
- kiepraam
- verdeler vloerverwarming (afmetingen indicatief)
- elektrische radiator (afmetingen indicatief)
- inbouwsteen mus
- inbouwsteen gierzwaluw
- insectenblok
- muurooster t.b.v. toevoer ventilatie
- CO2 sensor
- RH sensor
- RF sensor
- cai
- tel
- th
- k of w
- loze leiding
- centraal aardpunt
- bel
- drukknop bel
- rookmelder gekoppeld
- mechanische ventilatie uit de wand
- afv
- inb
- inblaspunt
- prefab beton
- prefab beton stabiliteitswand
- houtskeletbouw wand
- vr
- p
- ventilatirooster op het glas paneel
- Indelingen van sanitaire ruimtes, keuken en plaatsbepaling technische onderdelen zijn indicatief!
- wk
- ww
- ov
- kk
- k
- w
- wasmekap
- vaatwasser
- oven
- koelkast
- koudwater
- warmwater
- wsm
- wd
- wasdroger

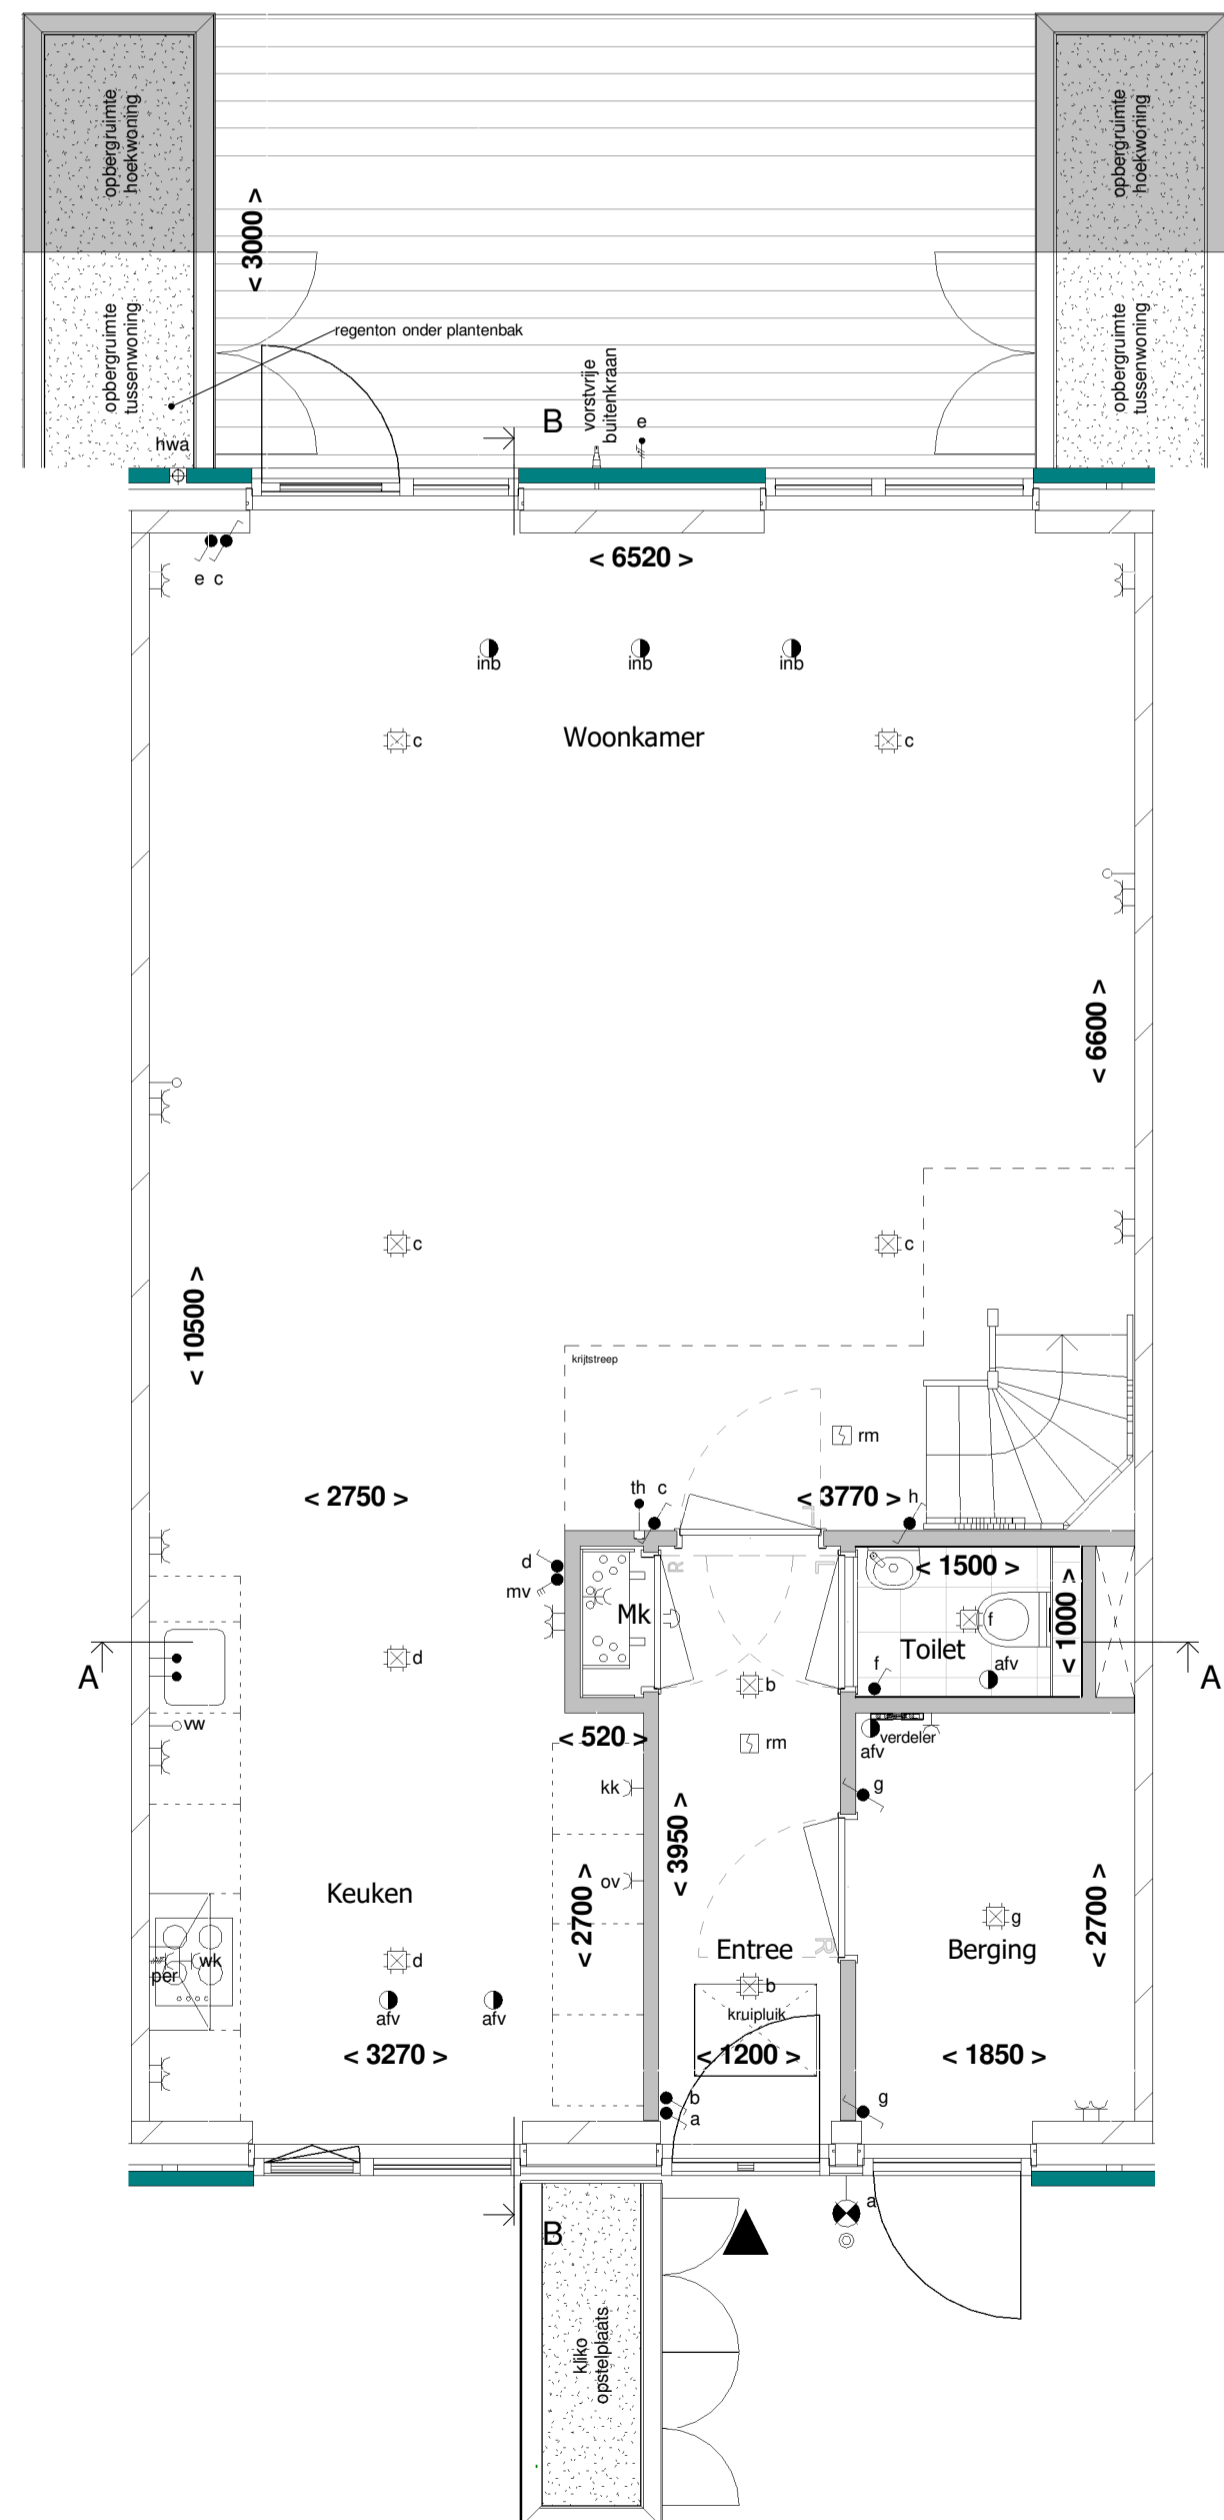


Begane grond
1 : 50

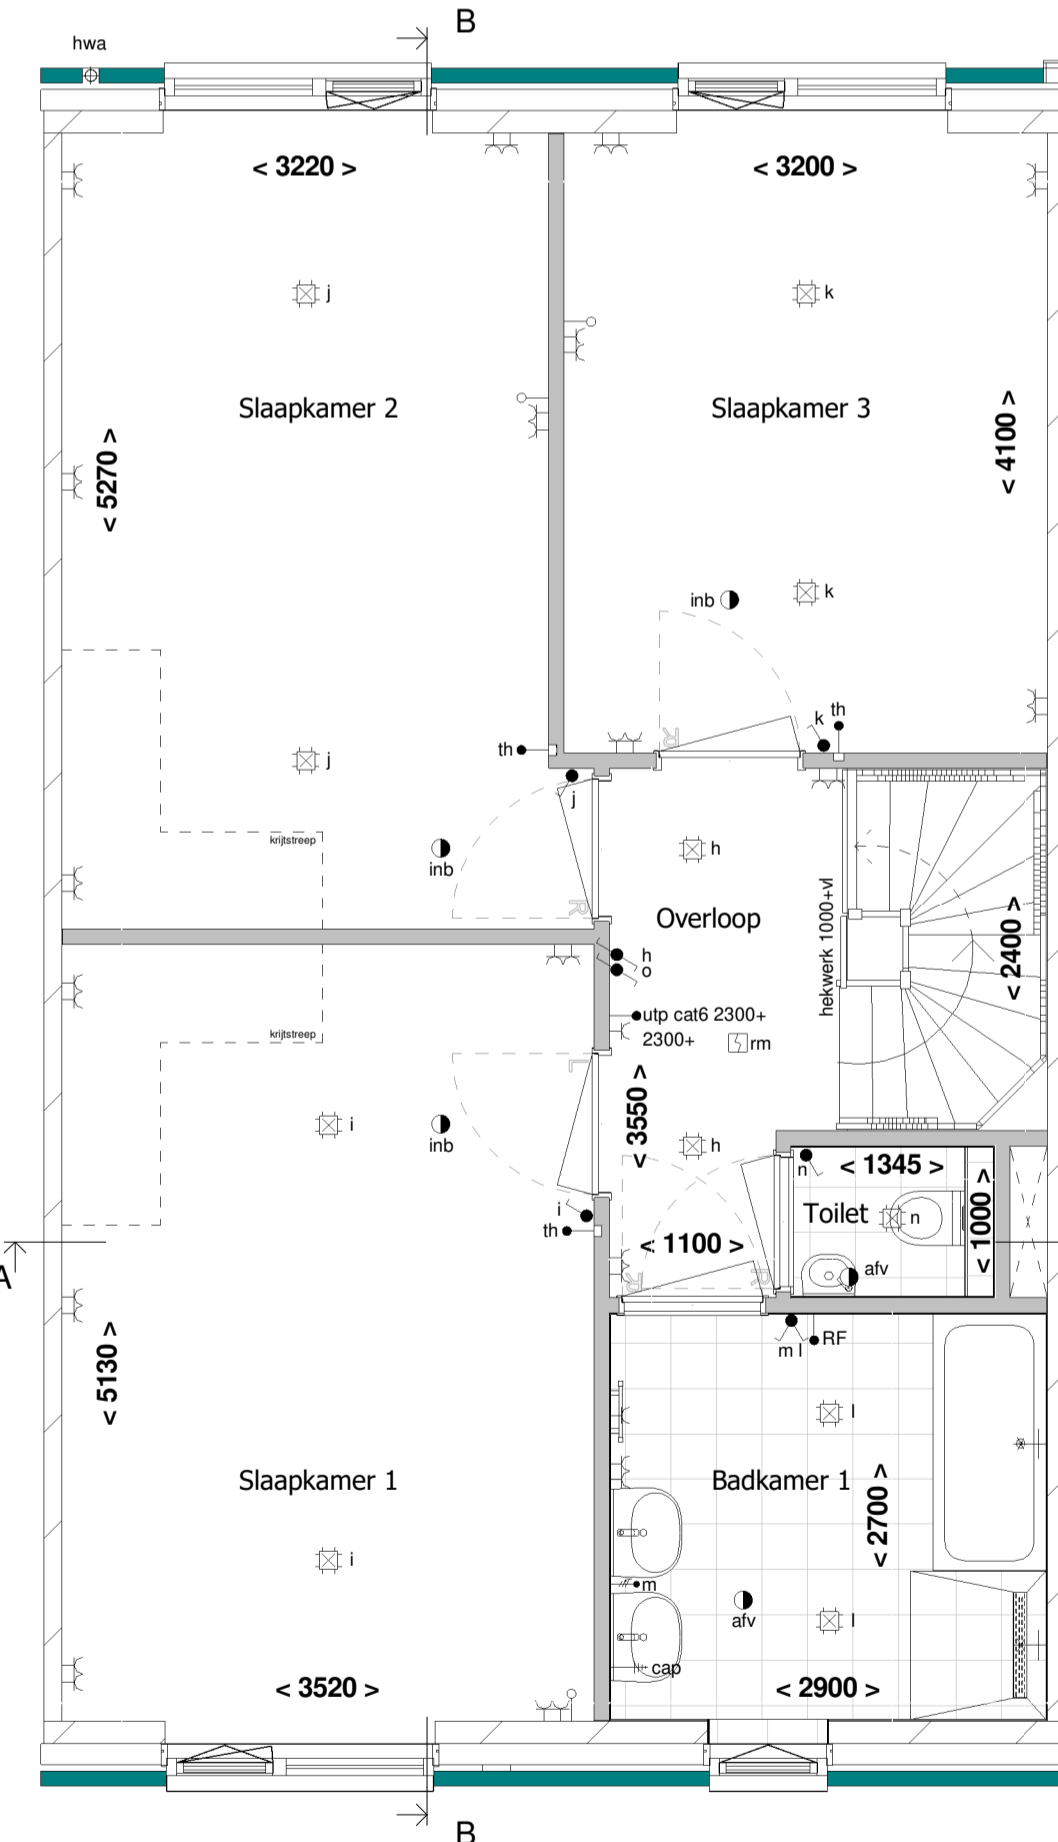

1e Verdieping
1 : 50

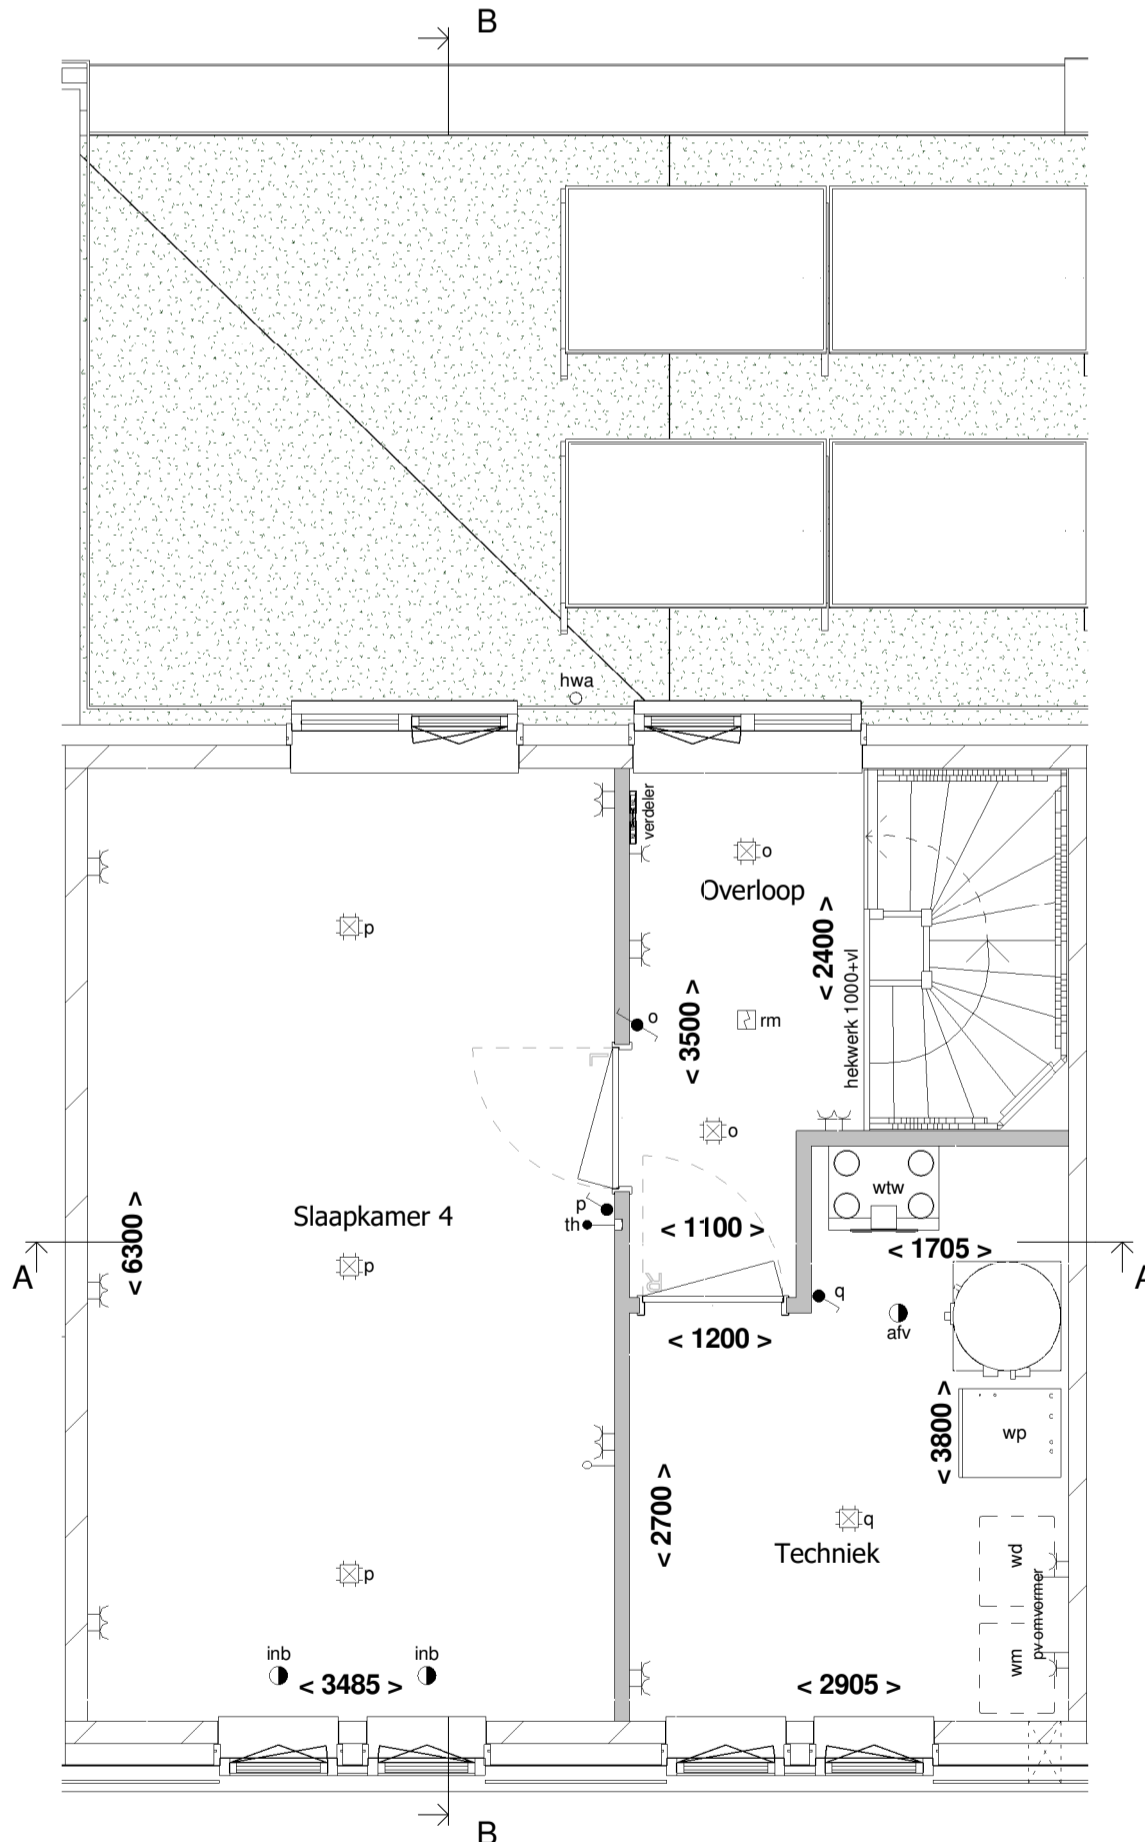

2e Verdieping
1 : 50

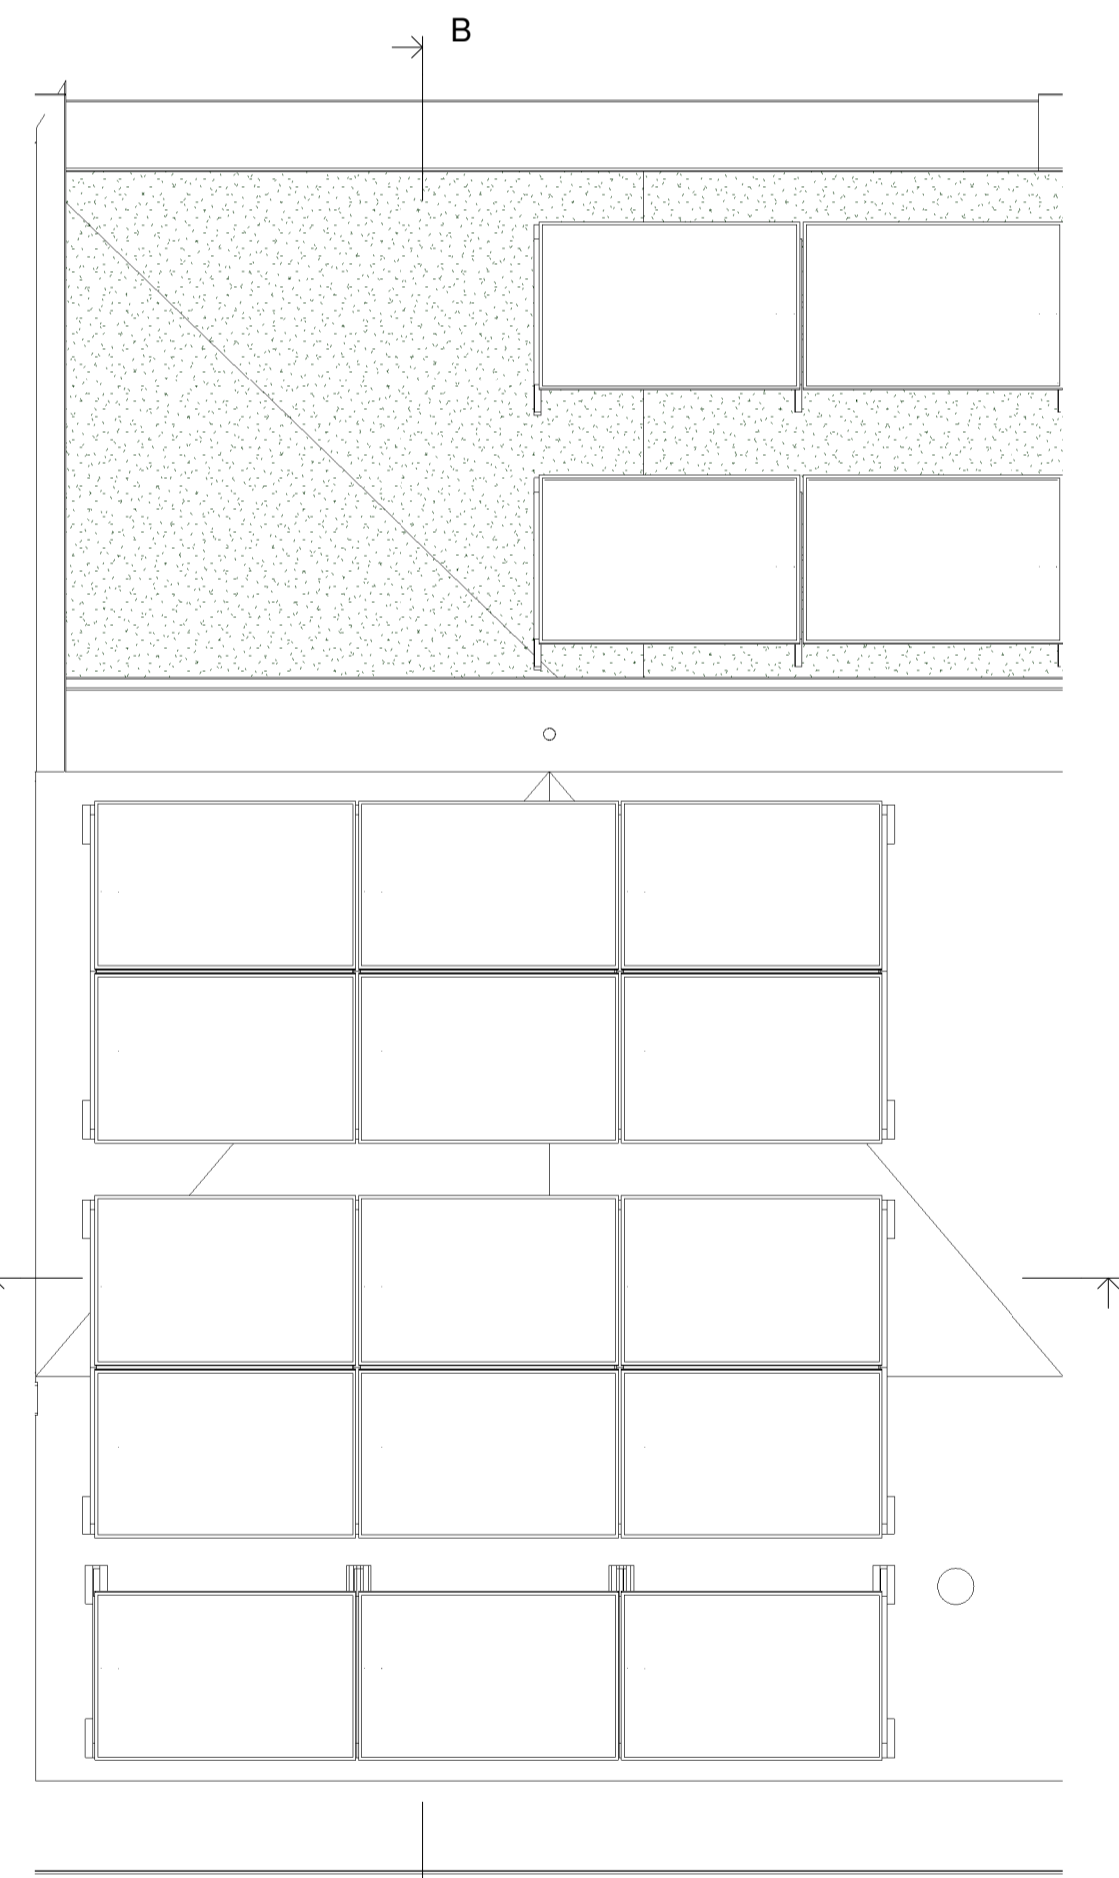

Dakoverzicht
1 : 50

Het aantal PV-panelen is indicatief. Het totaal geïnstalleerd vermogen, zal volgens energieberekening uitgevoerd worden

Voor accord d.d.:
De verkrijger(s):

Er kunnen geen rechten worden ontleend aan de volgende op deze tekening aanwezige zaken:

- Afzet-empreses en 3D weergaves
- Schakeltekening en inrichting openbaar gebied
- Gevelafzichten van eventueel andere op deze tekening aangegeven bebouwing
- Weergaves van aangrenzende bebouwing zoals bouwmuren, optionele uitbouwen, etc. zijn mogelijk aan veranderingen onderhevig.
- Posities en aantal PV panelen

De op tekening aangegeven maatvoeringen zijn in millimeters, excl. (strand-) afwerkingen en kunnen in de praktijk afwijken.
De plattegronden zijn qua maatvoering niet geschikt voor opdrachten door koper aan derden.



Gemeente: Nieuwegein
Schaal: 1:1000

RIJNDAEL

WONEN IN DE KASTEELTUIN VAN UTRECHT

Type: 8

Blok: G

revisie nr.: omschrijving:

datum: door:

Ufkes
 een VolkerWessels onderneming
 Boogschutterstraat 44, 7324 BA APeldoorn
 T +31 (0)55 578 84 41
 E ufkes@volkerwessels.com
 I https://www.ufkesapoort.nl
 KvK nr. 08040761

project:	Boomgaard 24 woningen te Nieuwegein		
onderdeel:	Verkoop bouwnummer 20		
opdr.gave:	V.o.f. ontwikkelingscombinatie BPD/KWP Rijnhuizen		
getek.:	TDC	schaal:	1:50 / 1:100
proj. nr.:	19023	blad:	400-020
datum:	15-11-2022	formaat:	A3L 1051x594mm
Correspondentieadres:	Postbus 405 7300 AL Apeldoorn		

status: Definitief

versie: 2022

© 2022 VolkerWessels