






Voorgevel
1 : 100

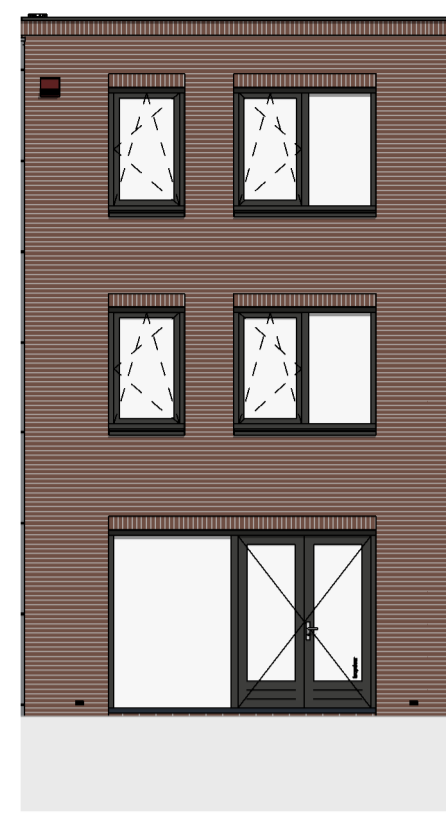


Achtergevel
1 : 100

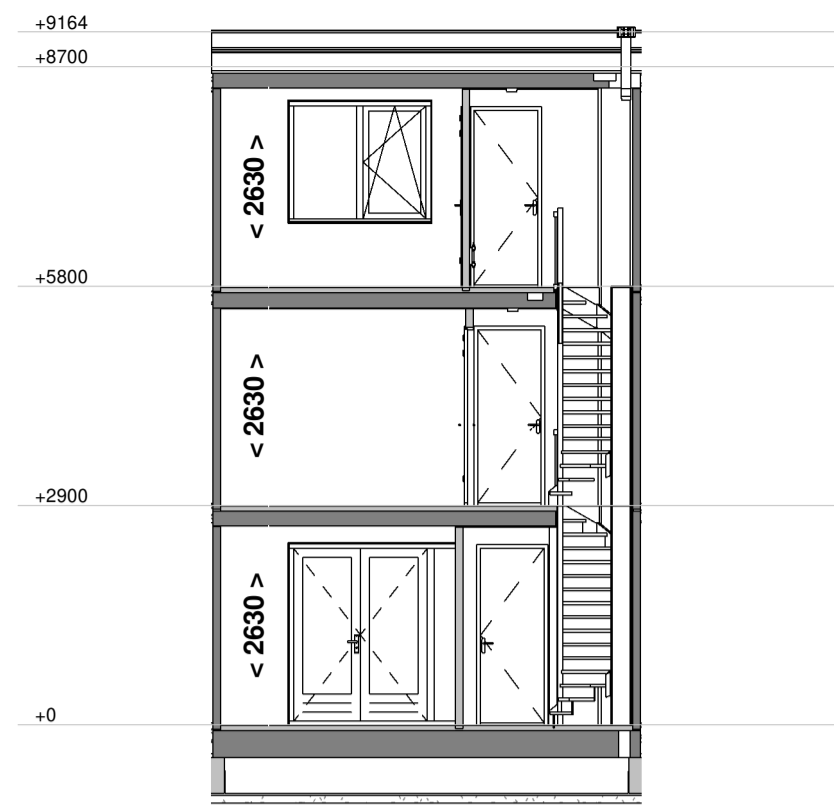


Doorsnede A - A
1 : 100

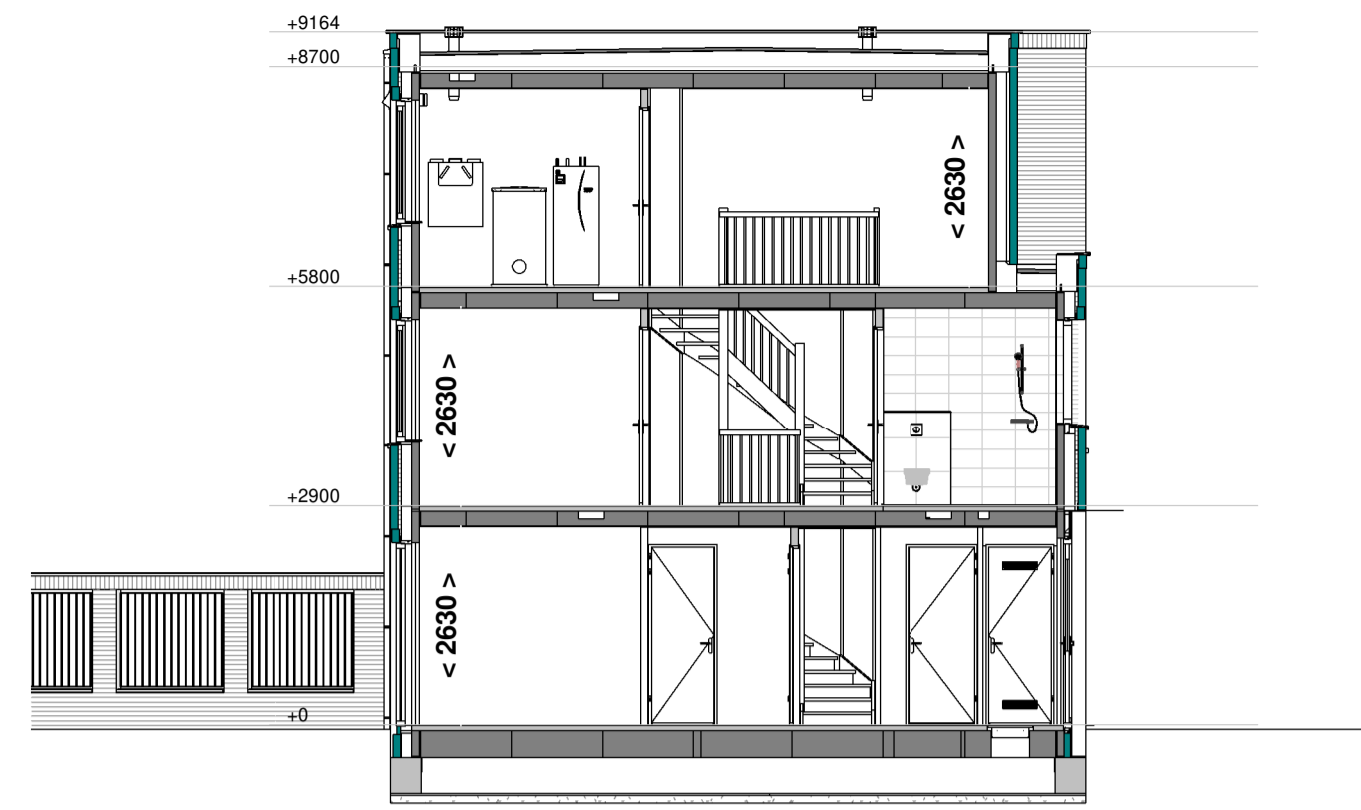

Doorsnede B - B
1 : 100

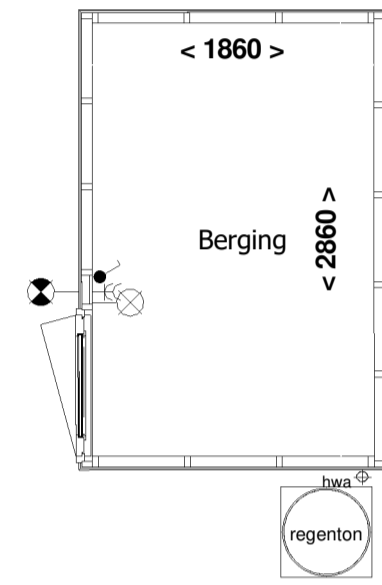


Berging
1 : 50

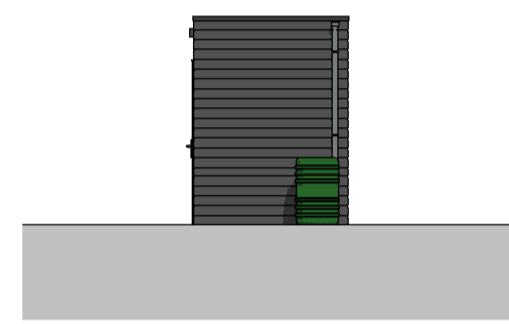


Voorgevel berging
1 : 100




Linker zijgevel berging
1 : 100

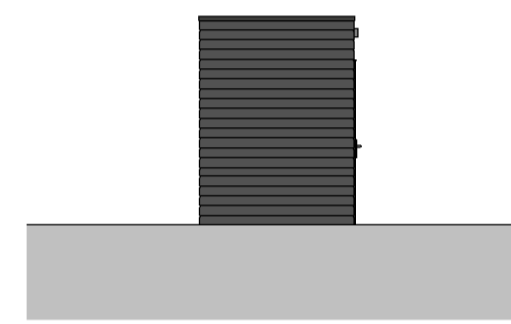

Achtergevel berging
1 : 100

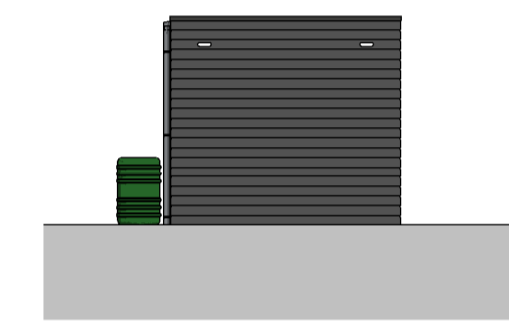

Rechter zijgevel berging
1 : 100

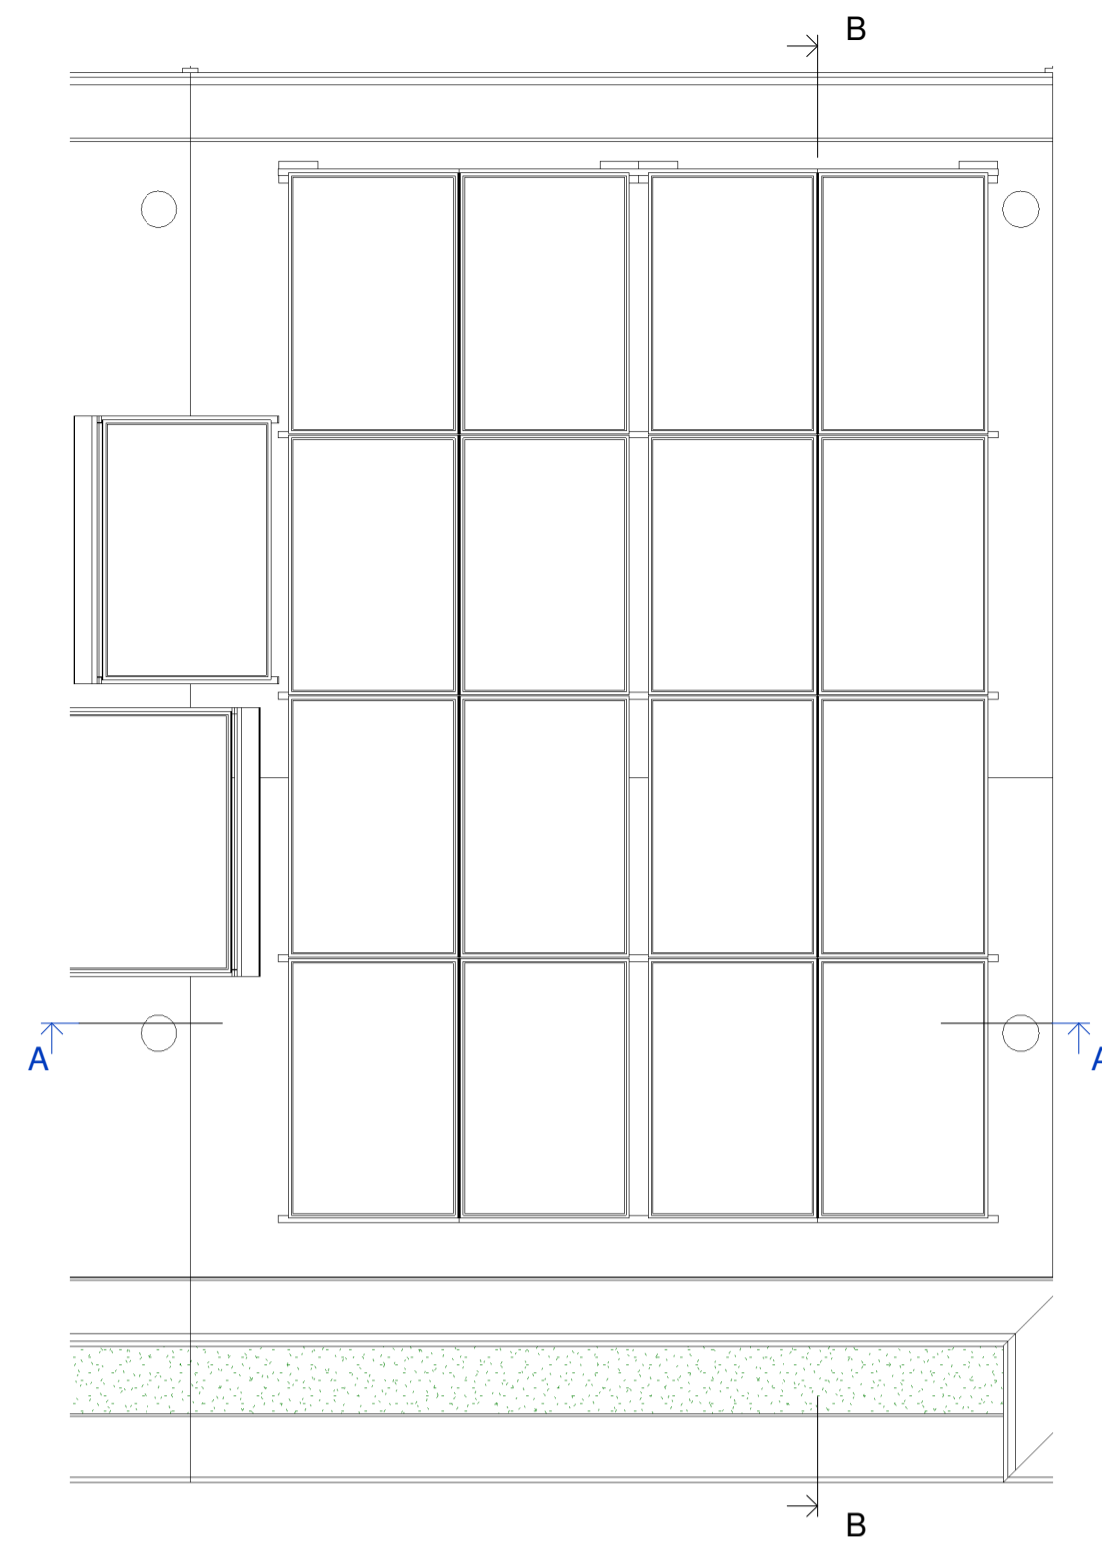

Dakoverzicht
1 : 50


Het aantal PV-panelen is indicatief. Het totaal geïnstalleerd vermogen, zal volgens energieberekening uitgevoerd worden

RENVOOI:


- schakelaar enkelpolig
 - lichtsterkte regelaar (dimmer)
 - schakelaar tweepolig
 - mv driefasenschakelaar
 - serieschakelaar
 - wisselchakelaar
 - trekchakelaar
 - kruisschakelaar
 - centraaldoos
 - wandaansluitpunt verlichting
 - wandaansluitpunt verlichting buiten
 - verlichtingsarmatuur waterdicht
 - wandcontactdoos enkel geaard
 - wandcontactdoos dubbel geaard verticaal
 - wandcontactdoos dubbel geaard horizontaal
 - contactdoos 3 fasen nul en aarde
 - bedrade leiding
 - gevelmetselwerk
 - lichte scheidingswand
 - kalkzandsteen
 - draai-kiepraam
 - kiepraam
 - verdelers vloerverwarming (afmetingen indicatief)
 - elektrische radiator (afmetingen indicatief)
 - inbouwsteen mus
 - inbouwsteen gierzwaluw
 - insectenblok
 - muurrooster t.b.v. toevoer ventilatie
 - CO2 sensor
 - RH sensor
 - RF sensor
 - aansluitpunt centrale antenne installatie
 - bedraad perilex aansluiting t.b.v. koken
 - 230V voeding tbv hoofdbediening mv
 - telecom aansluiting
 - thermostaat
 - water aansluiting
 - loze leiding
 - centraal aardpunt
 - bel
 - drukknop bel
 - rookmelder gekoppeld
 - mechanische ventilatie uit de wand
 - afv afzuigpunt
 - inb inblaaspunt
 - prefab beton
 - prefab beton stabiliteitswand
 - houtskeletbouw wand
 - ventilatie-rooster op het glas paneel
 - vr
 - p
 - wk wasemkap
 - vw vaatwasser
 - ov oven
 - kk koelkast
 - k koudwater
 - w warmwater
 - wm wasmachine
 - wd wasdroger
- Indelingen van sanitaire ruimtes, keuken en plaatsbepaling technische onderdelen zijn indicatief!
- INSTALLATIES: Positie van de installaties zijn indicatief

Voor akkoord d.d.:
De verkrijger(s):


Er kunnen geen rechten worden ontleend aan de volgende op deze tekening aanwezige zaken:
- Artist-impressies en 3D weergaves
- Situatietekening en inrichting openbaar gebied
- Gevelaanzichten van eventueel andere op deze tekening aangegeven bebouwing
- Weergaves van aangrenzende bebouwing zoals bouwmuren, optionele uitbouwen, etc. zijn mogelijk aan veranderingen onderhevig.
- Posities en aantal PV panelen
De op tekening aangegeven maatvoeringen zijn in millimeters, excl.(wand-) afwerkingen en kunnen in de praktijk afwijken.
De plattegronden zijn qua maatvoering niet geschikt voor opdrachten door koper aan derden.

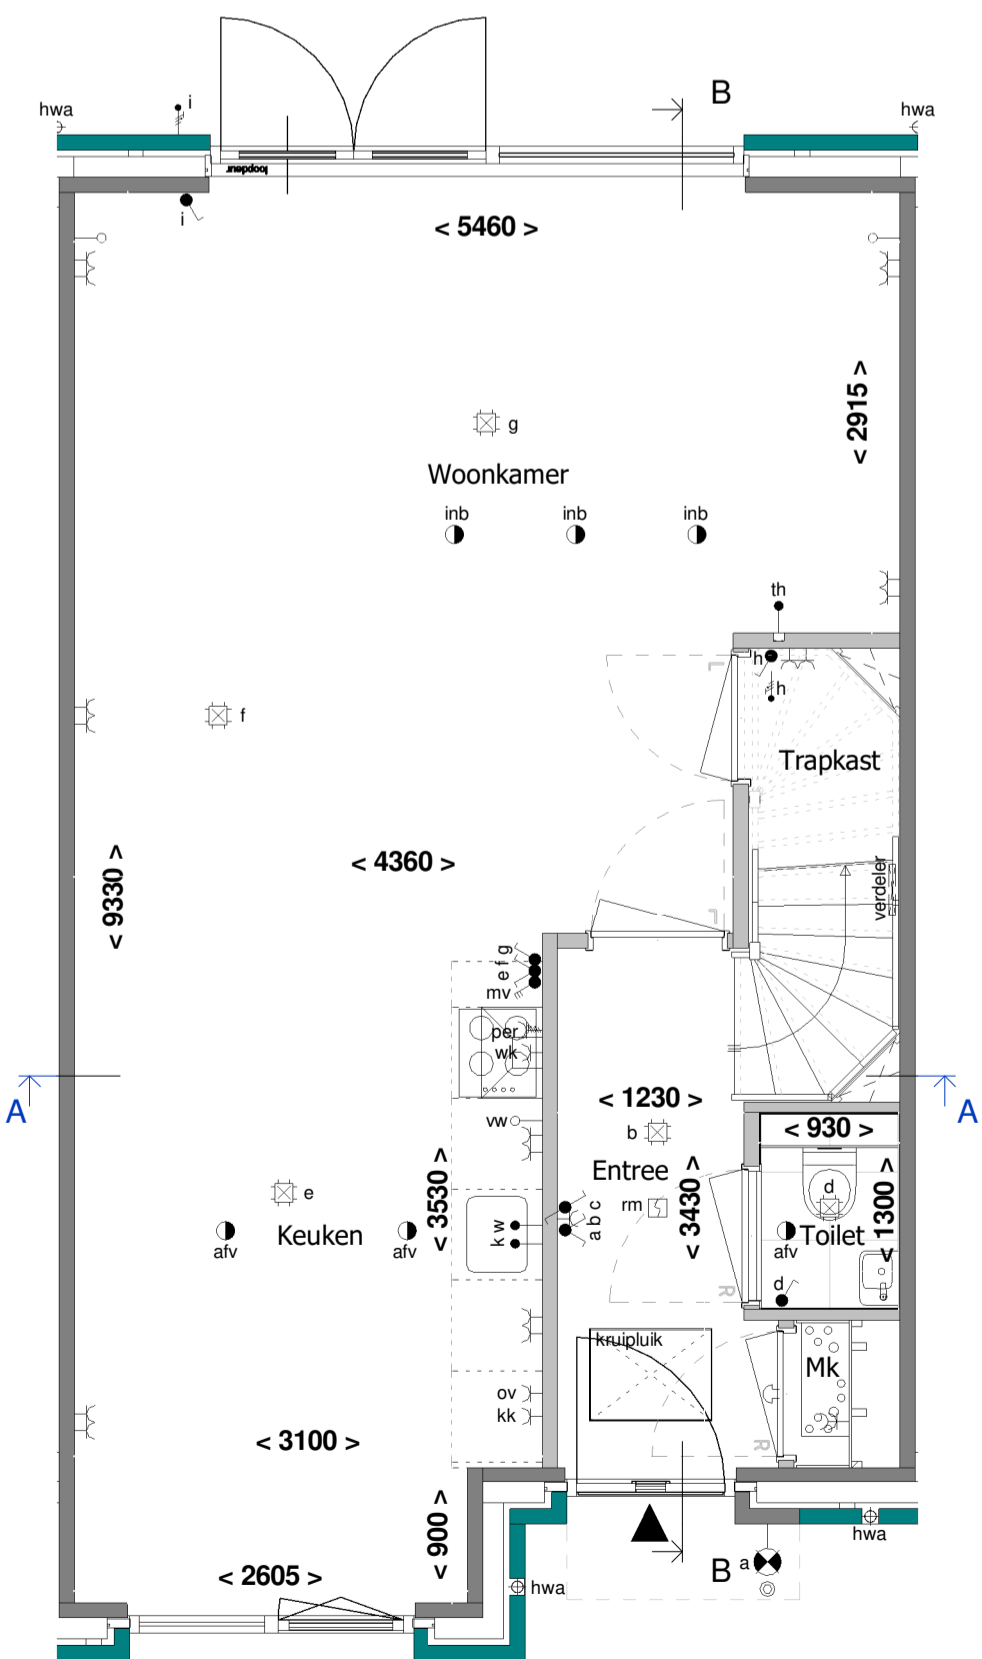


Begane grond
1 : 50

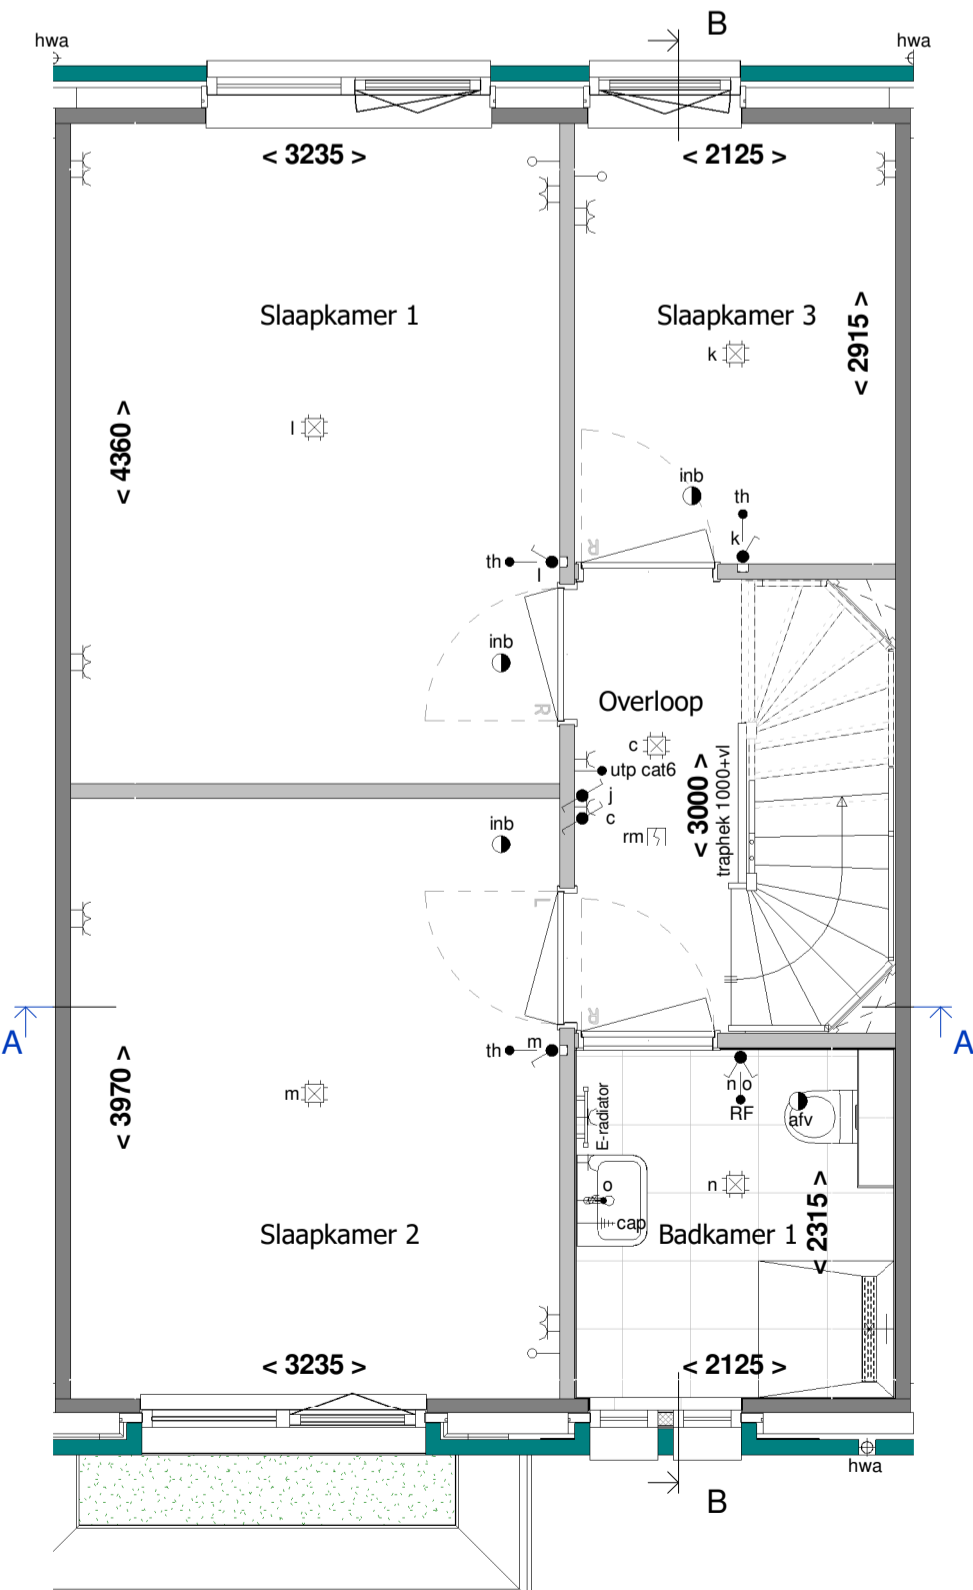

1e Verdieping
1 : 50

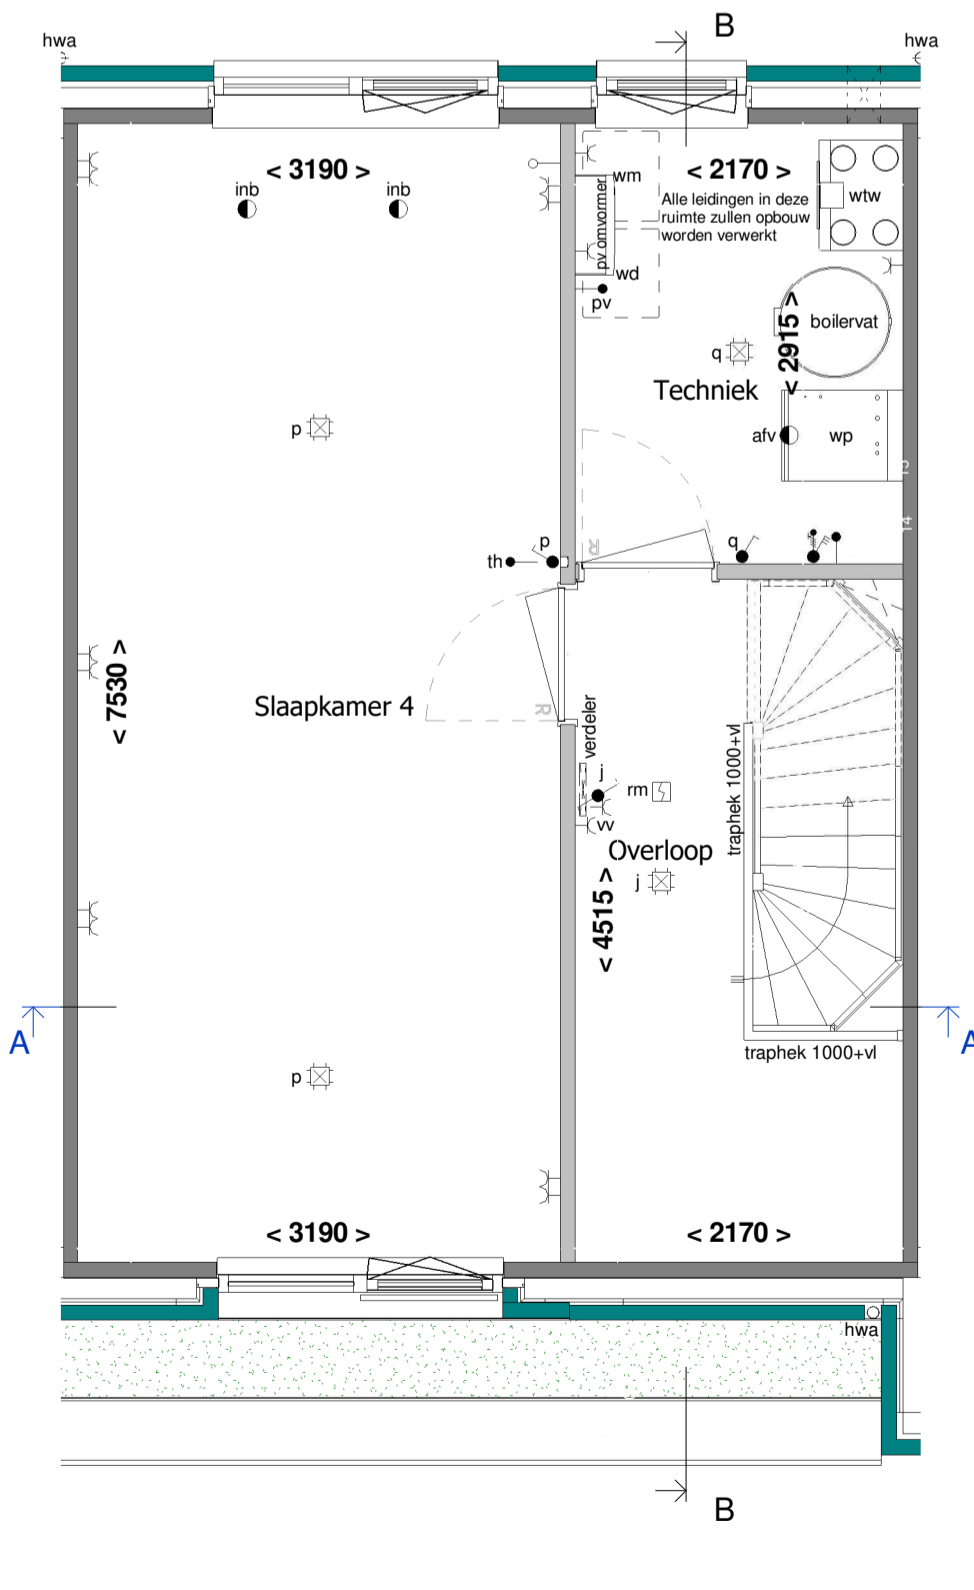

2e Verdieping
1 : 50

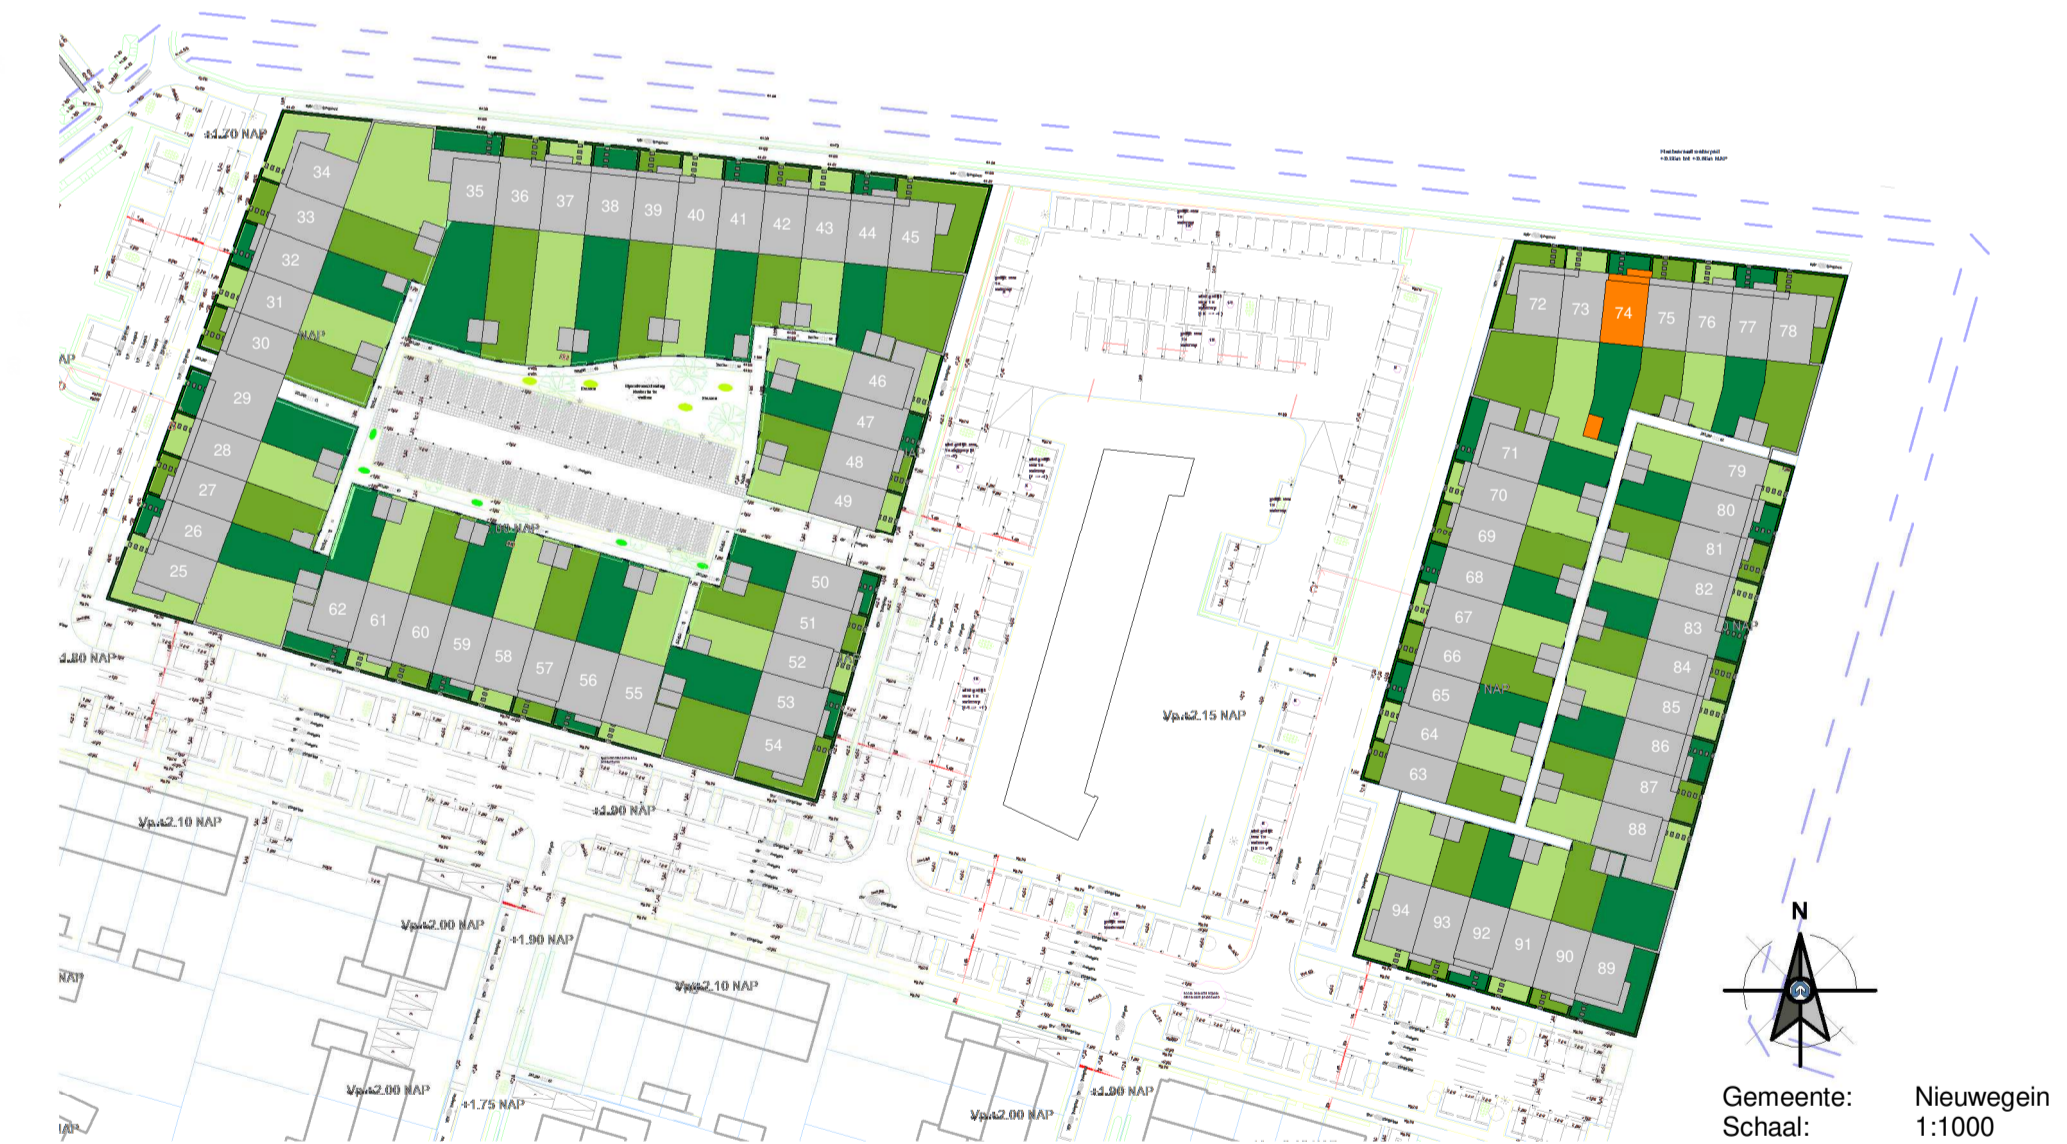

Gemeente: Nieuwegein
Schaal: 1:1000

RIJNDAEL

WONEN IN DE KASTEELTUIN VAN UTRECHT

Type: B3se

Blok: O

revisie nr.: omschrijving: datum: door:

Ufkes
een VolkeWessels onderneming
Boogschutterstraat 44, 7324 BA APELDOORN
T +31 (0)55 578 84 41
E ufkes@volkewessels.com
I https://www.ufkesopdoorn.nl
KvK-nr. 08040761

project:	Parklaan 70 woningen te Nieuwegein
onderdeel:	Verkoop bouwnummer 74
opdr.gever:	V.o.f. ontwikkelingscombinatie BPD/KWP Rijnhuizen
getek.:	PMN
schaal:	1:50/1:100
proj. nr.:	19023
datum:	15-11-2022
format:	A1 841x594mm
blad:	400-074