





Voorgevel
1 : 100




Achtergevel
1 : 100

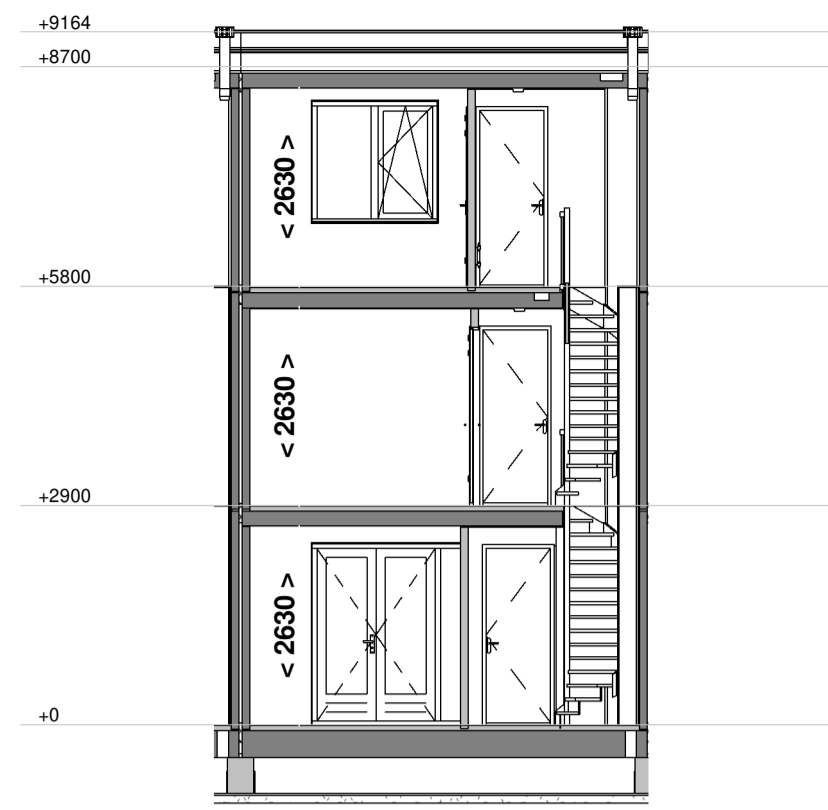


Doorsnede A - A
1 : 100

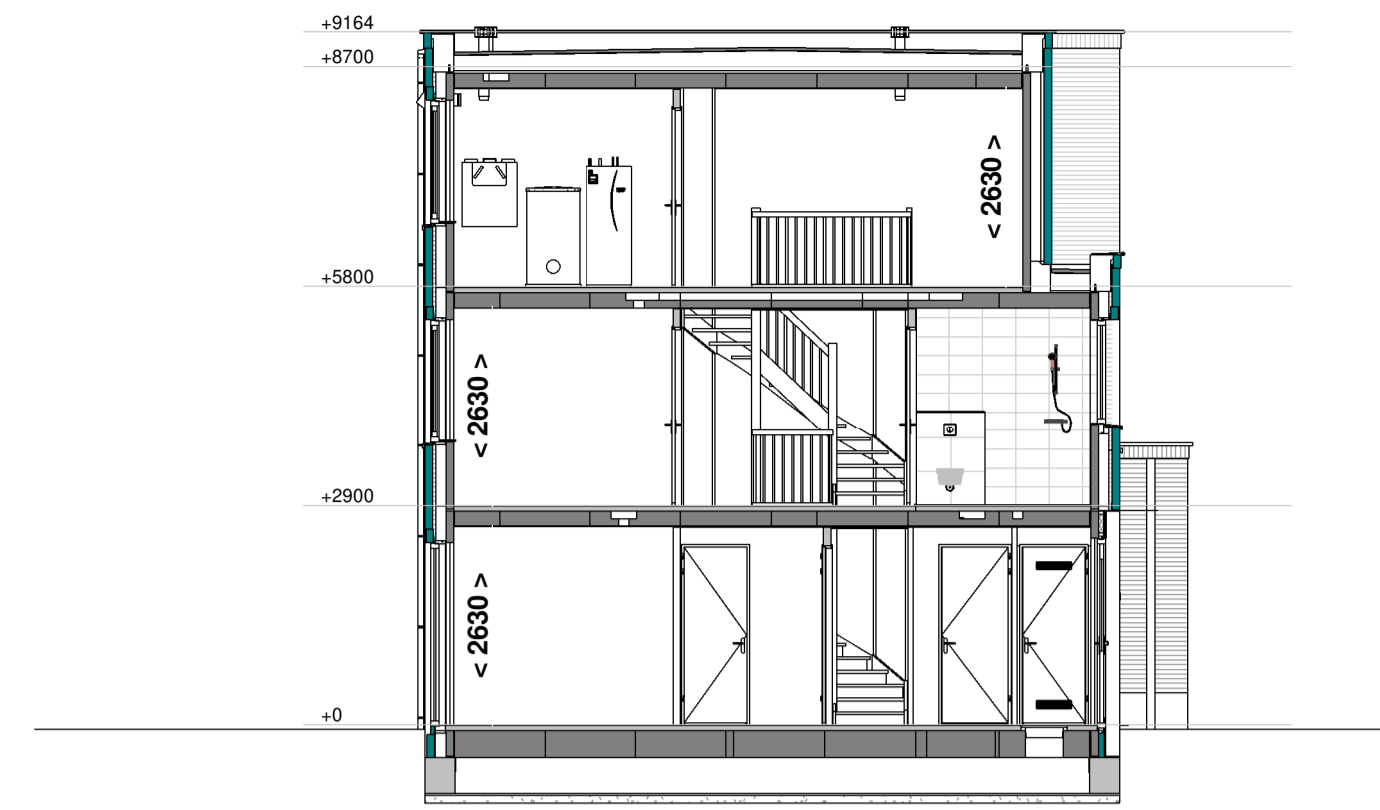

Doorsnede B - B
1 : 100

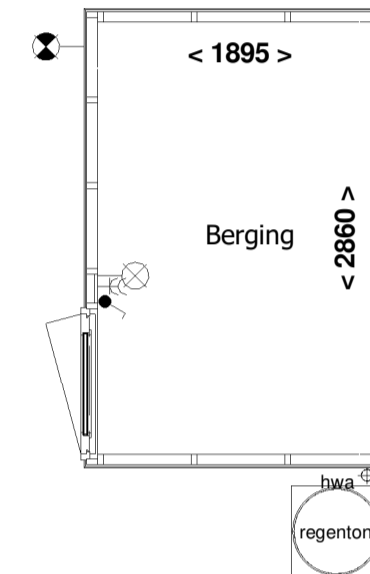


Berging
1 : 50

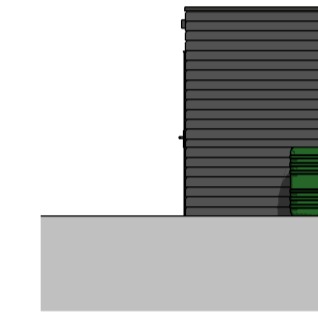

Voorgevel berging
1 : 100



Linker zijgevel berging
1 : 100

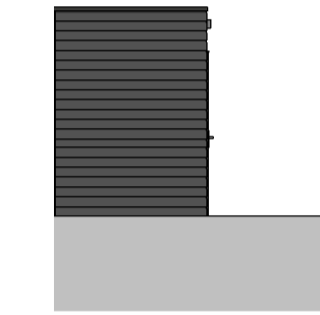

Achtergevel berging
1 : 100


RENVOOI:

- schakelaar enkelpolig
- lichtsterkte regelaar (dimmer)
- schakelaar tweepolig
- mv driefasenschakelaar
- serieschakelaar
- wisselschakelaar
- trekschakelaar
- kruisschakelaar
- centraaldoos
- wandaansluitpunt verlichting
- wandaansluitpunt verlichting buiten
- verlichtingsarmatuur waterdicht
- wandcontactdoos enkel geaard
- wandcontactdoos dubbel geaard waterdicht
- wandcontactdoos dubbel geaard verticaal
- wandcontactdoos dubbel geaard horizontaal
- contactdoos 3 fasen nul en aarde
- bedrade leiding
- CO2 sensor
- RH sensor
- RF sensor
- aansluitpunt centrale antenne installatie
- bedraad perilex aansluiting t.b.v. koken
- 230V voeding tbv hoofdbediening mv
- thermostaat
- telecom aansluiting
- water aansluiting
- loze leiding
- centraal aardpunt
- bel
- drukknop bel
- rookmelder gekoppeld
- mechanische ventilatie uit de wand
- afv afzuigpunt
- inb inblaaspunt
- prefab beton
- prefab beton stabiliteitswand
- houtskeletbouw wand
- ventilatierooster op het glas paneel
- Indelingen van sanitaire ruimtes, keuken en plaatsbepaling technische onderdelen zijn indicatief!
- wk wasemkap
- vw vaatwasser
- ov oven
- kk koelkast
- k koudwater
- w warmwater
- wm wasmachine
- wd wasdroger


Voor accordo d.d.:
De verkrijger(s):

Er kunnen geen rechten worden ontleend aan de volgende op deze tekening aanwezige zaken:
 - Artist-impressies en 3D weergaves
 - Situatietekening en inrichting openbaar gebied
 - Gevelaanzichten van eventueel andere op deze tekening aangegeven bebouwing
 - Weergaves van aangrenzende bebouwing zoals bouwmuren, optionele uitbouwen, etc. zijn mogelijk aan veranderingen onderhevig.
 - Posities en aantal PV panelen


De op tekening aangegeven maatvoeringen zijn in millimeters, excl. (wand-) afwerkingen en kunnen in de praktijk afwijken.
 De plattegronden zijn qua maatvoering niet geschikt voor opdrachten door koper aan derden.

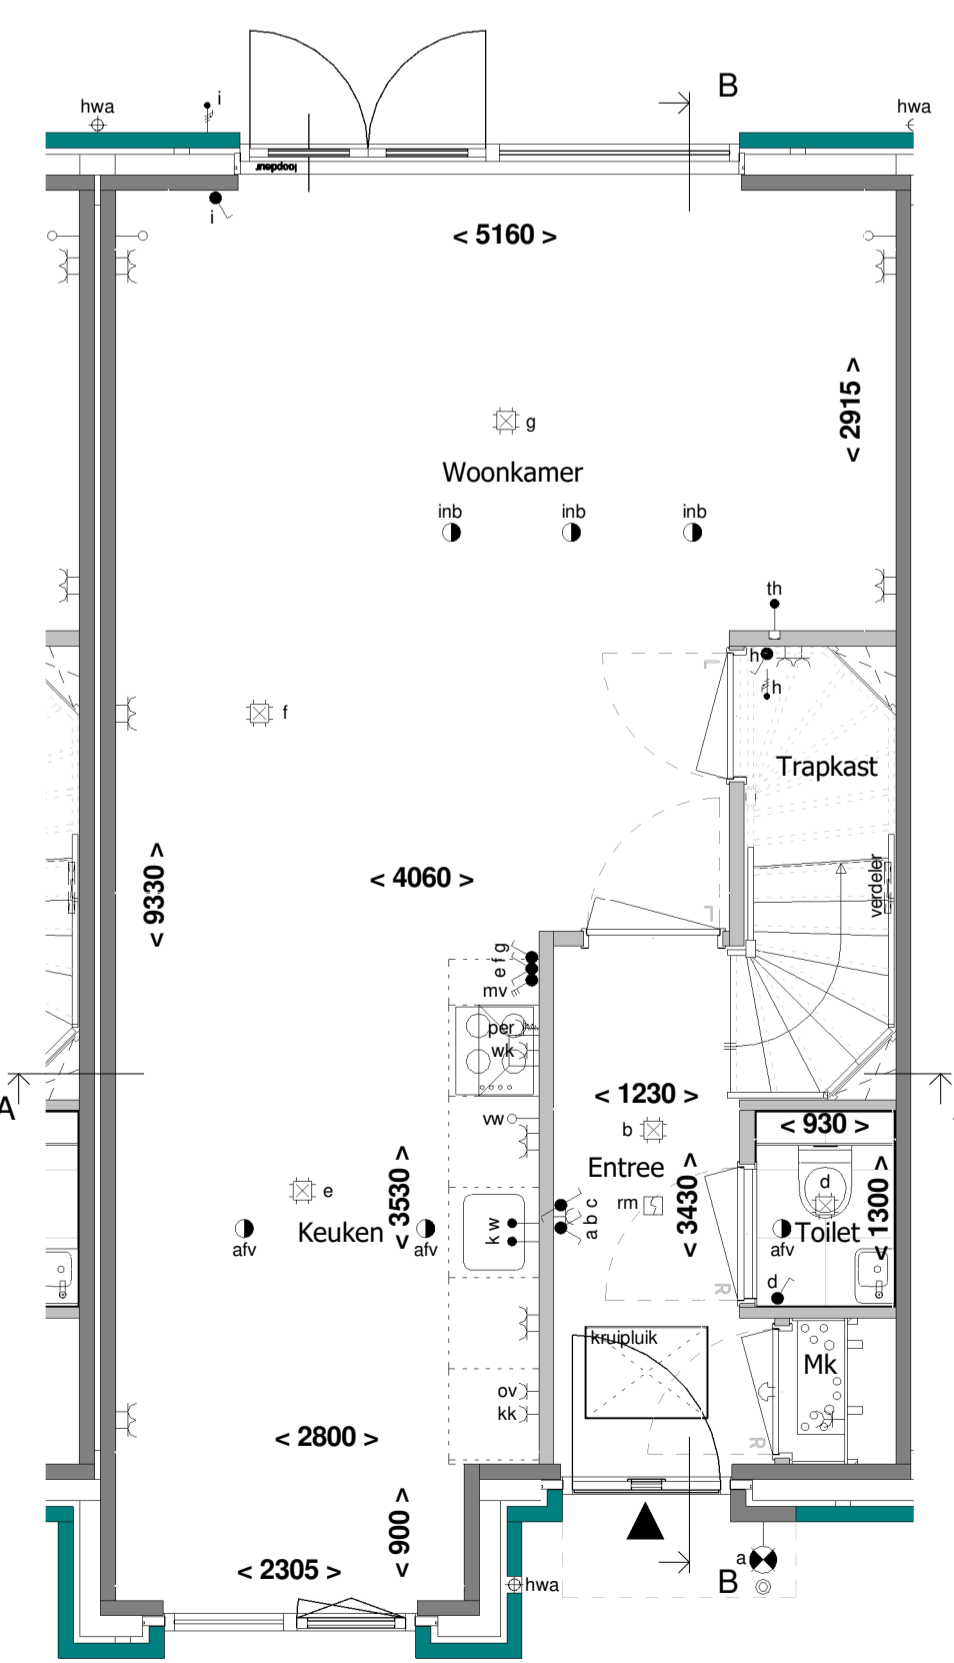


Begane grond
1 : 50

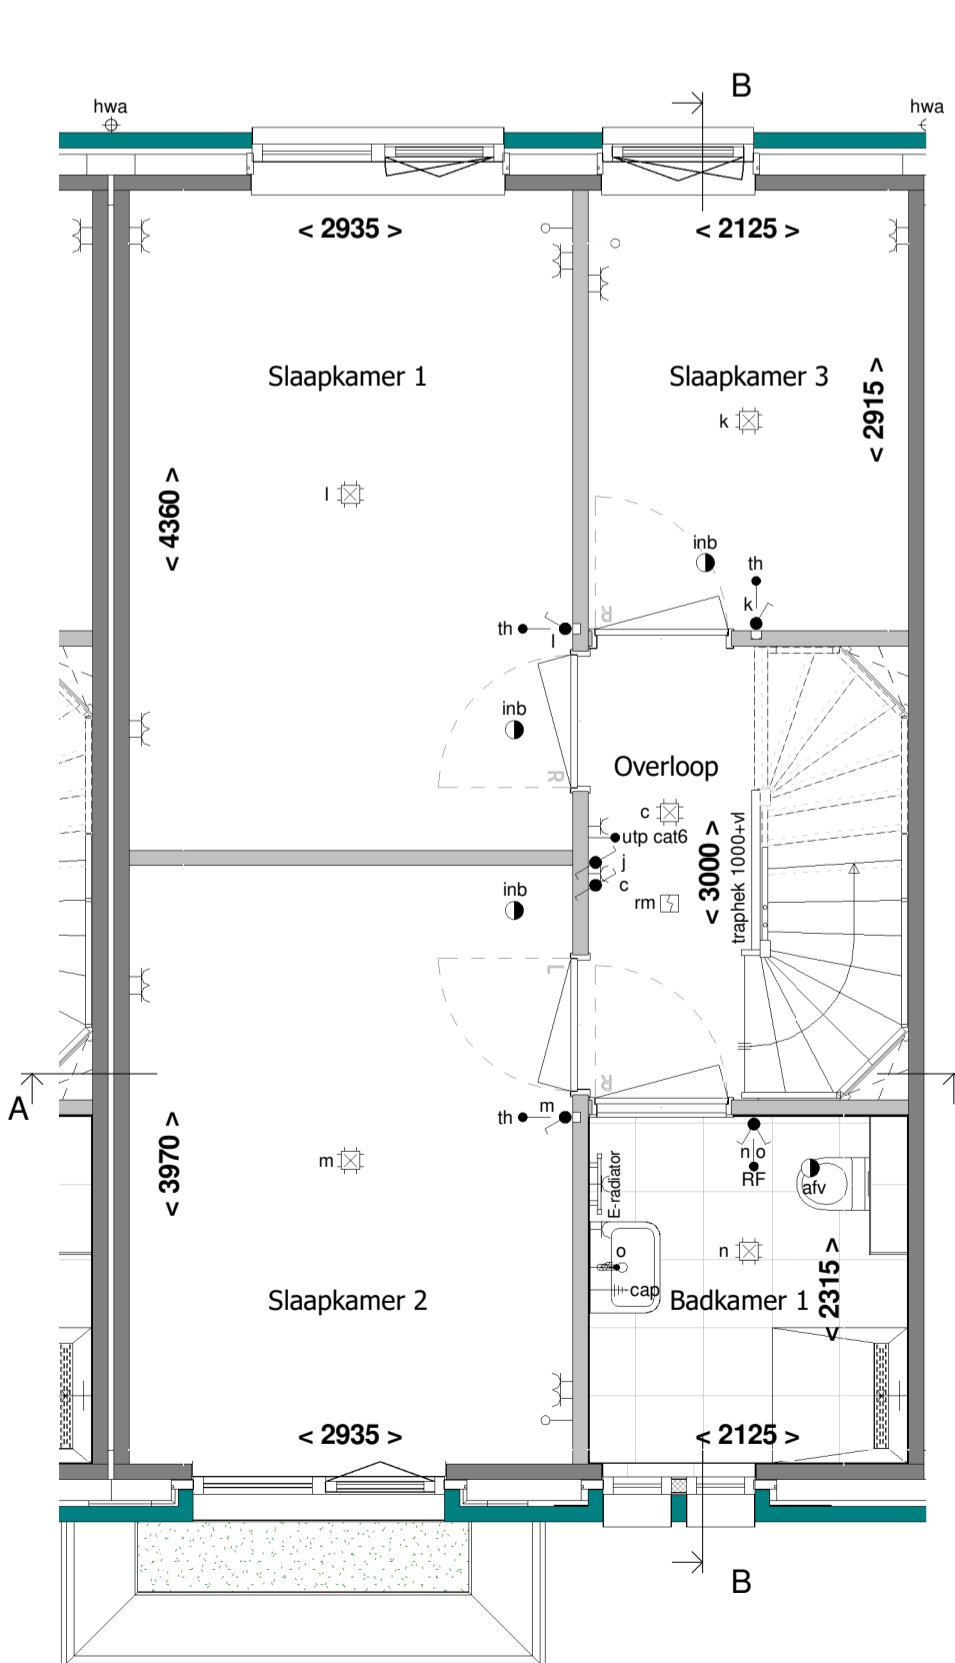

1e Verdieping
1 : 50

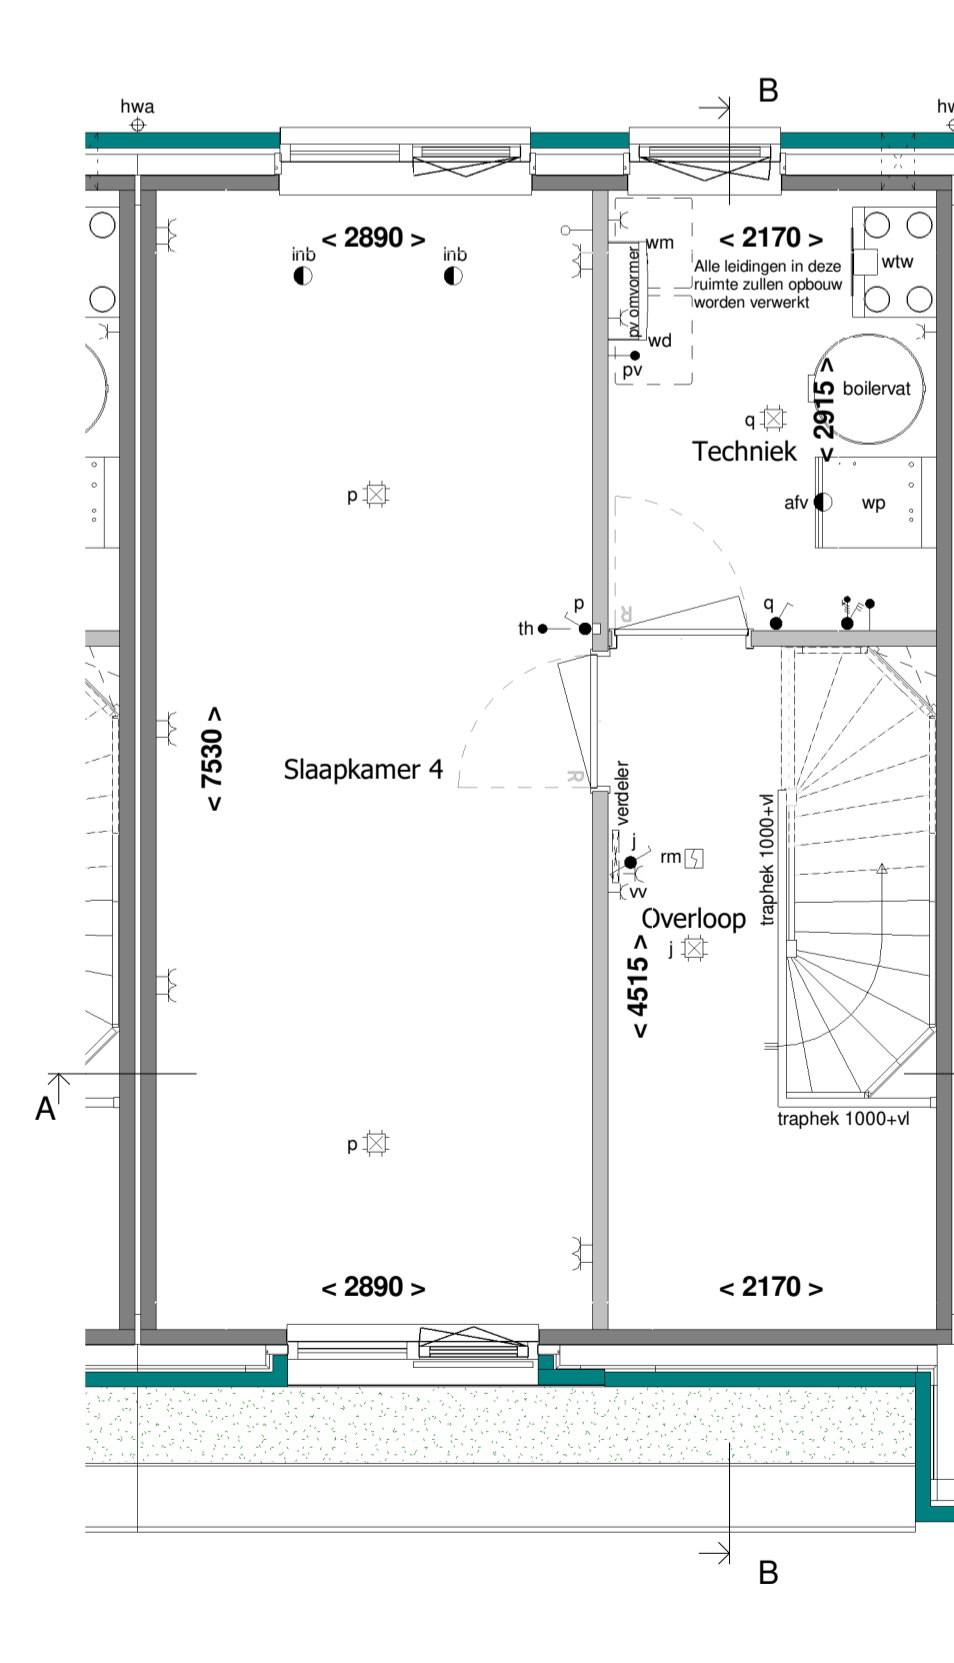


2e Verdieping
1 : 50

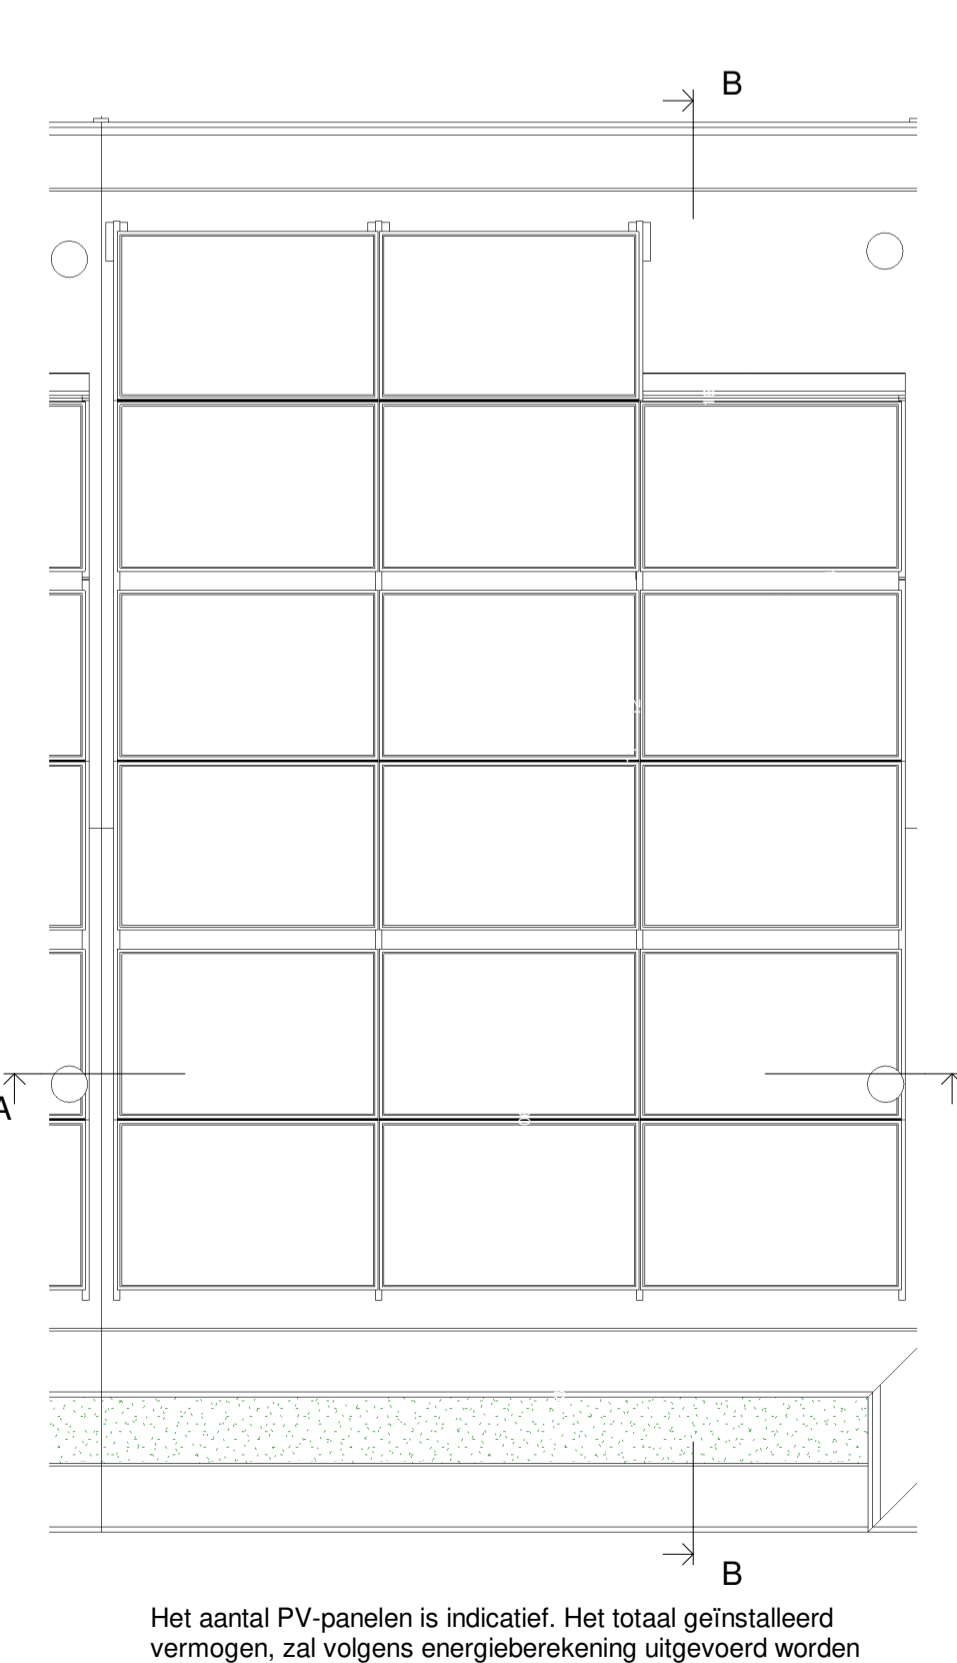

Dakoverzicht
1 : 50

Het aantal PV-panelen is indicatief. Het totaal geïnstalleerd vermogen, zal volgens energieberekening uitgevoerd worden

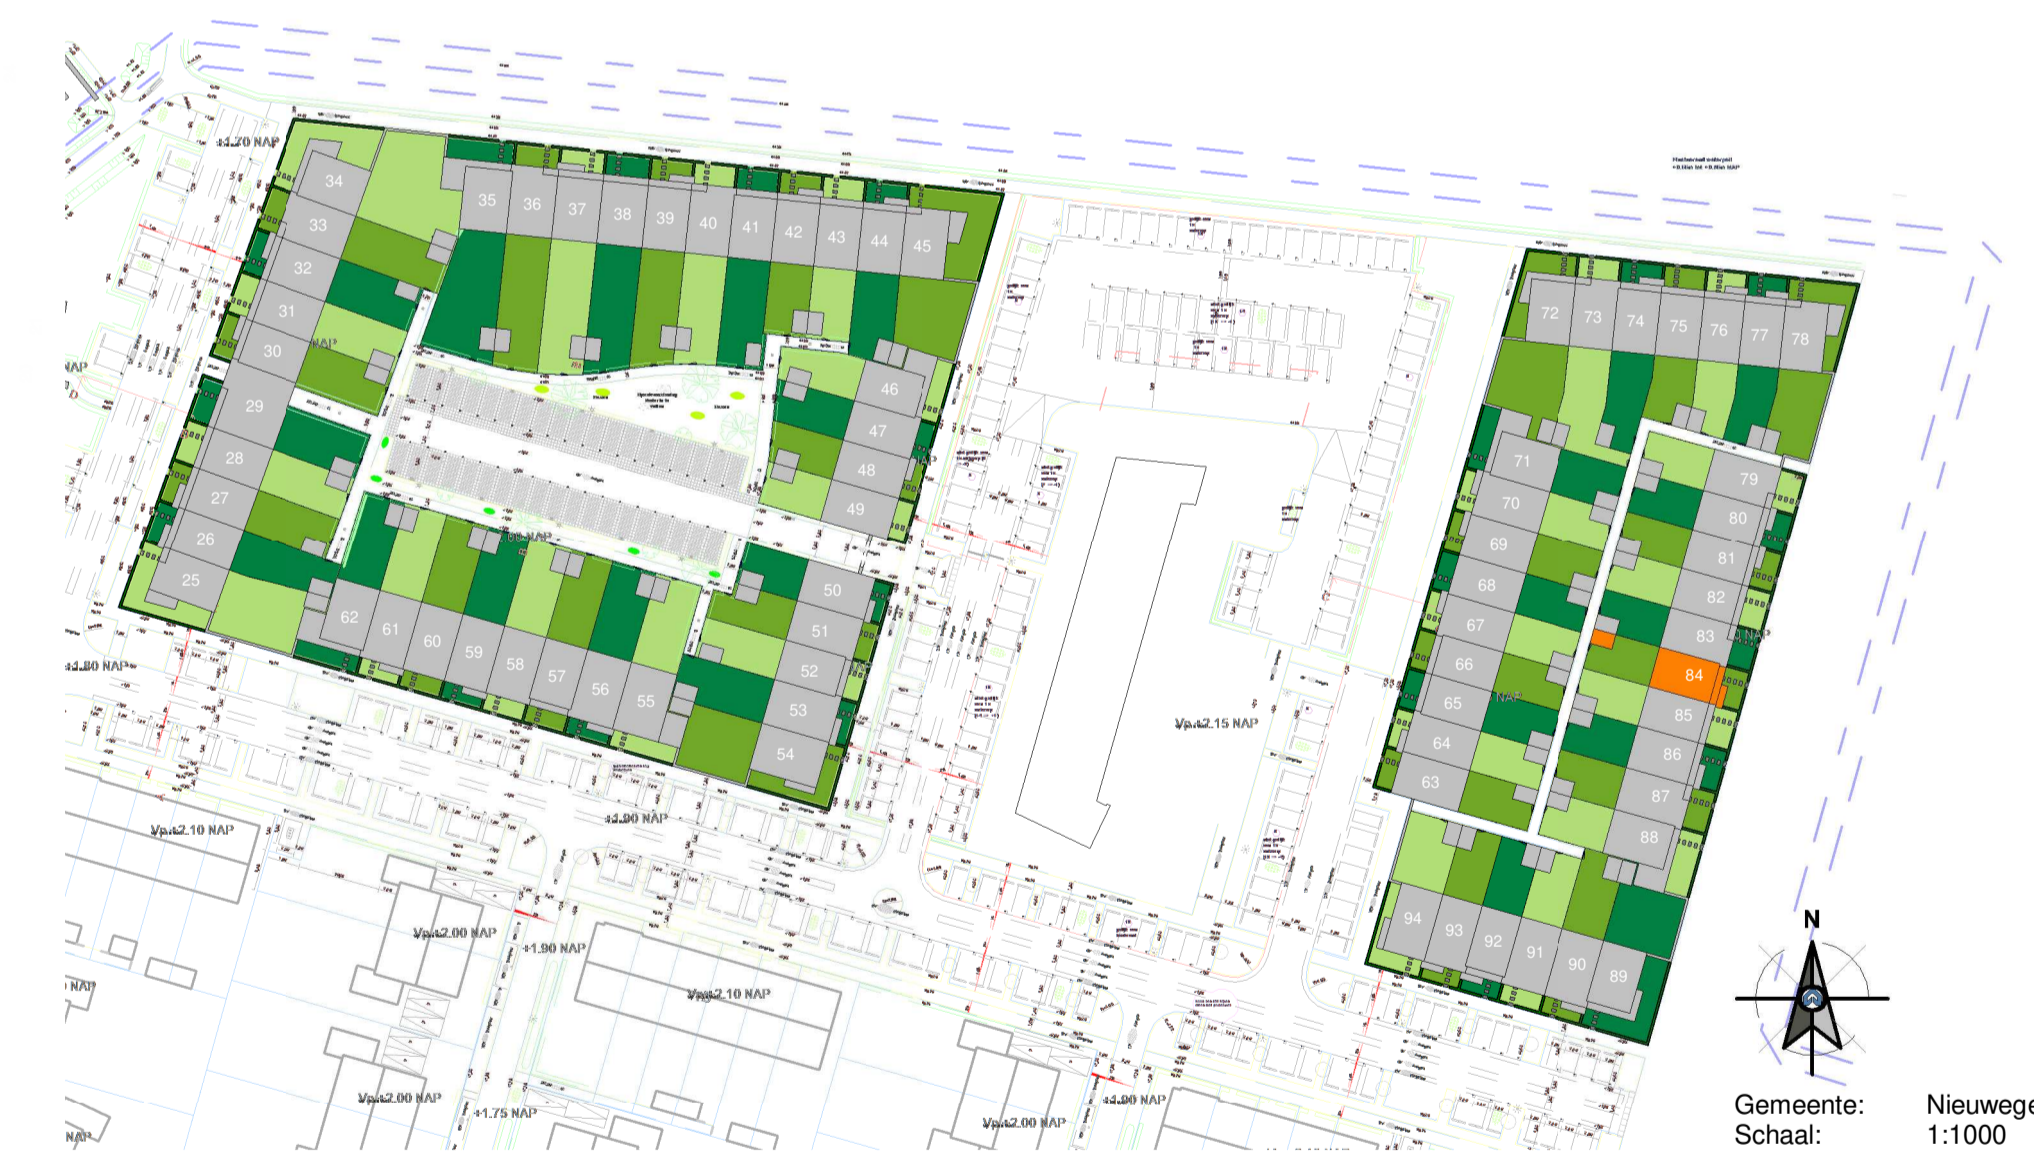

RIJNDAEL

WONEN IN DE KASTEELTUIN VAN UTRECHT

Type: A3se
 revisie nr.: omschrijving: datum: door:

Ufkes een VolkeWessels onderneming Boogschutterstraat 44, 7324 BA APELDOORN T +31 (0)55 578 84 41 E ufkes@volkewessels.com I https://www.ufkesopbouw.nl KvK-nr. 08040761	project: Parklaan 70 woningen te Nieuwegein	onderdeel: Verkoop bouwnummer 84				
	opdr.gever: V.o.f. ontwikkelingscombinatie BPD/KWP Rijnhuizen	getek.: PMN	schaal: 1:50/1:100	proj. nr.:	blad:	
	datum: 15-11-2022	formaat: A1 841x594mm	19023	400-084		
	Correspondentieadres: Postbus 485 7300 AL Apeldoorn					

status: Definitief

© Deze tekening is auteursrechtelijk beschermd. Het kopiëren of verspreiden van deze tekening is strafbaar.