





Voorgevel
1 : 100



Achtergevel
1 : 100

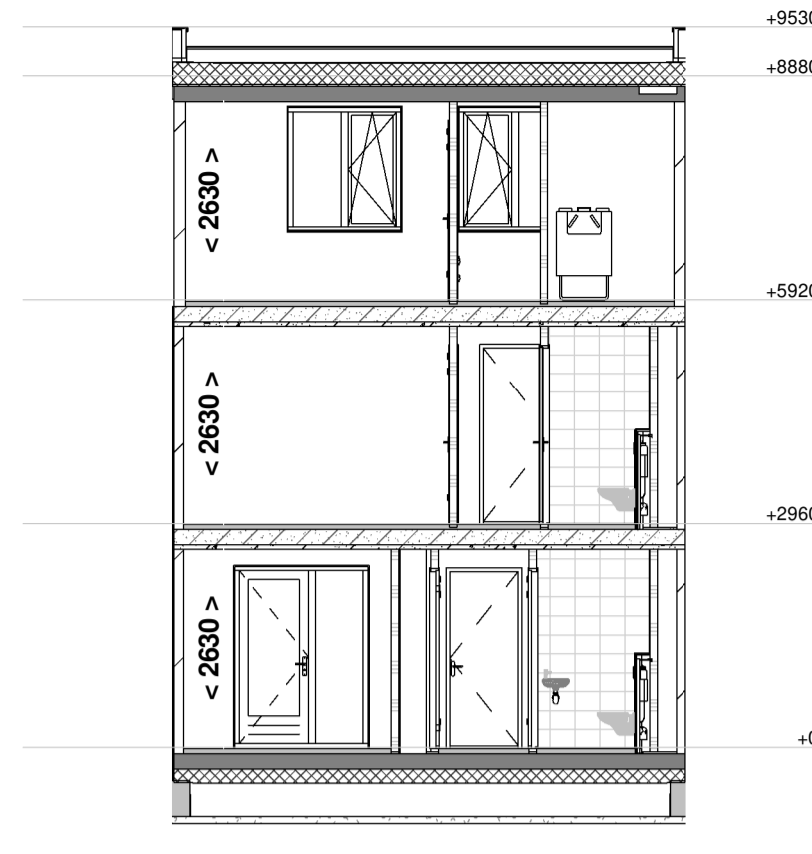


Doorsnede A - A
1 : 100

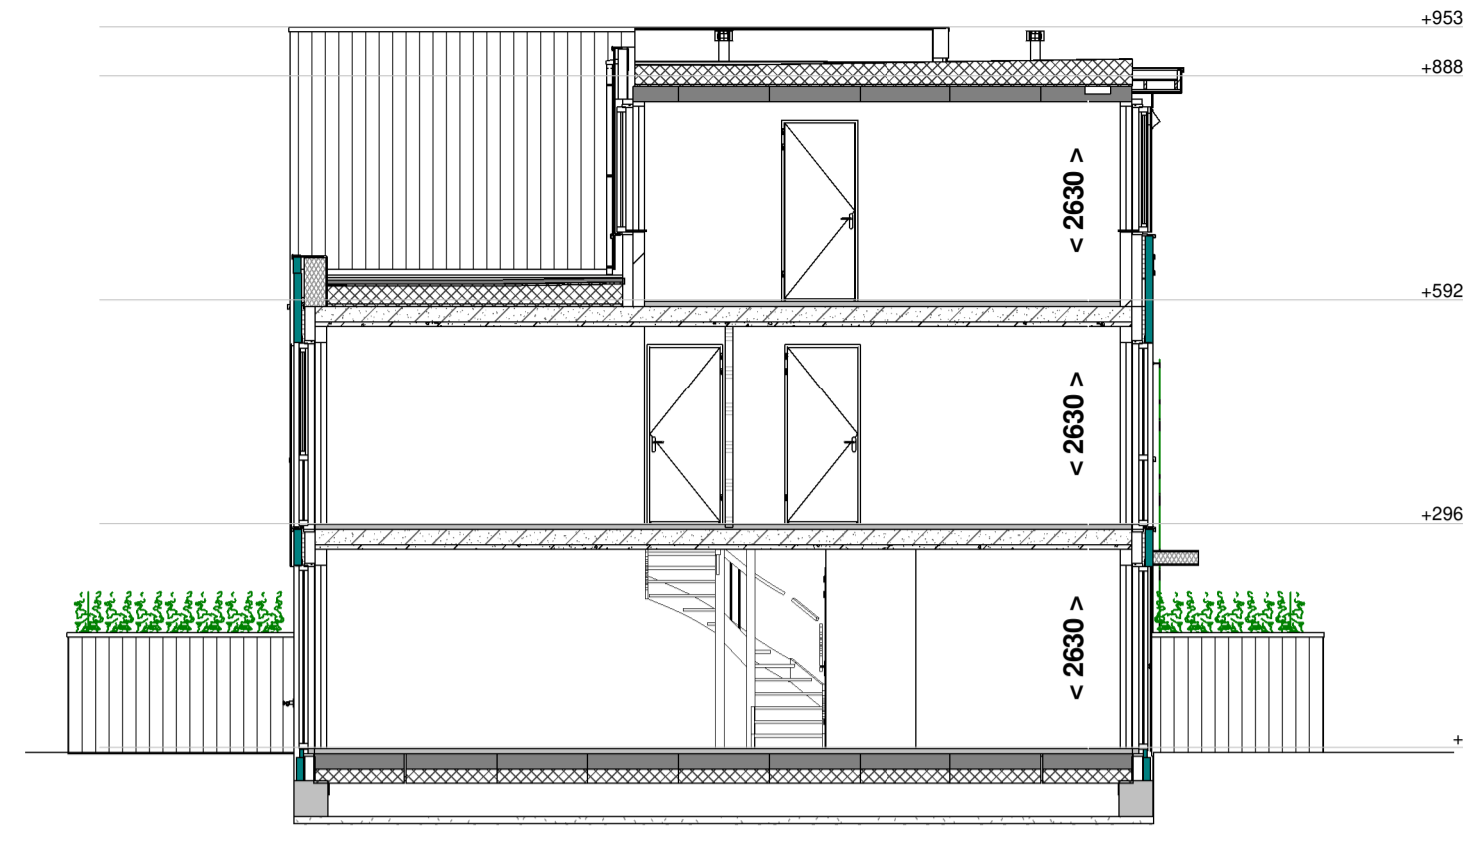


Doorsnede B - B
1 : 100

RENOVOOI:


- schakelaar enkelpolig
- lichtsterkte regelaar (dimmer)
- schakelaar tweepolig
- mv driefasenschakelaar
- serieschakelaar
- wisselschakelaar
- trekschakelaar
- kruisschakelaar
- centraaldoos
- aansluitpunt 1 fase, nul en beschermingscontact
- wandansluitpunt verlichting buiten
- verlichtingsarmatuur waterdicht
- wandcontactdoos enkel geaard
- wandcontactdoos enkel waterdicht
- wandcontactdoos dubbel geaard verticaal
- wandcontactdoos dubbel geaard horizontaal
- contactdoos 3 fasen nul en aarde
- bedrade leiding
- co2
- RH
- RF
- cai
- tel
- th
- k of w
- loze leiding
- centraal aardpunt
- bel
- drukknop bel
- rookmelder gekoppeld
- mechanische ventilatie uit de wand
- afv
- inb
- CO2 sensor
- RH sensor
- RF sensor
- aansluitpunt centrale antenne installatie
- bedraad perilex aansluiting t.b.v. koken
- 230V voeding tbv hoofdbediening mv
- telecom aansluiting
- thermostaat
- water aansluiting
- loze leiding
- centraal aardpunt
- bel
- drukknop bel
- rookmelder gekoppeld
- mechanische ventilatie uit de wand
- afzuigpunt
- inblaaspunt
- gevelmetselwerk
- gasbeton
- kalkzandsteen
- draai-kiepraam
- kiepraam
- prefab beton
- prefab beton stabiliteitswand
- houtskeletbouw wand
- ventilatierooster op het glas paneel
- verdelers vloerverwarming (afmetingen indicatief)
- elektrische radiator (afmetingen indicatief)
- inbouwsteen mus
- inbouwsteen gierzwaluw
- insectenblok
- muurrooster l.b.v. toevoer ventilatie
- wk
- vw
- ov
- kk
- k
- w
- wasemkap
- wasemkap
- oven
- koelkast
- koudwater
- warmwater
- wm
- wd
- wasmachine
- wasdroger

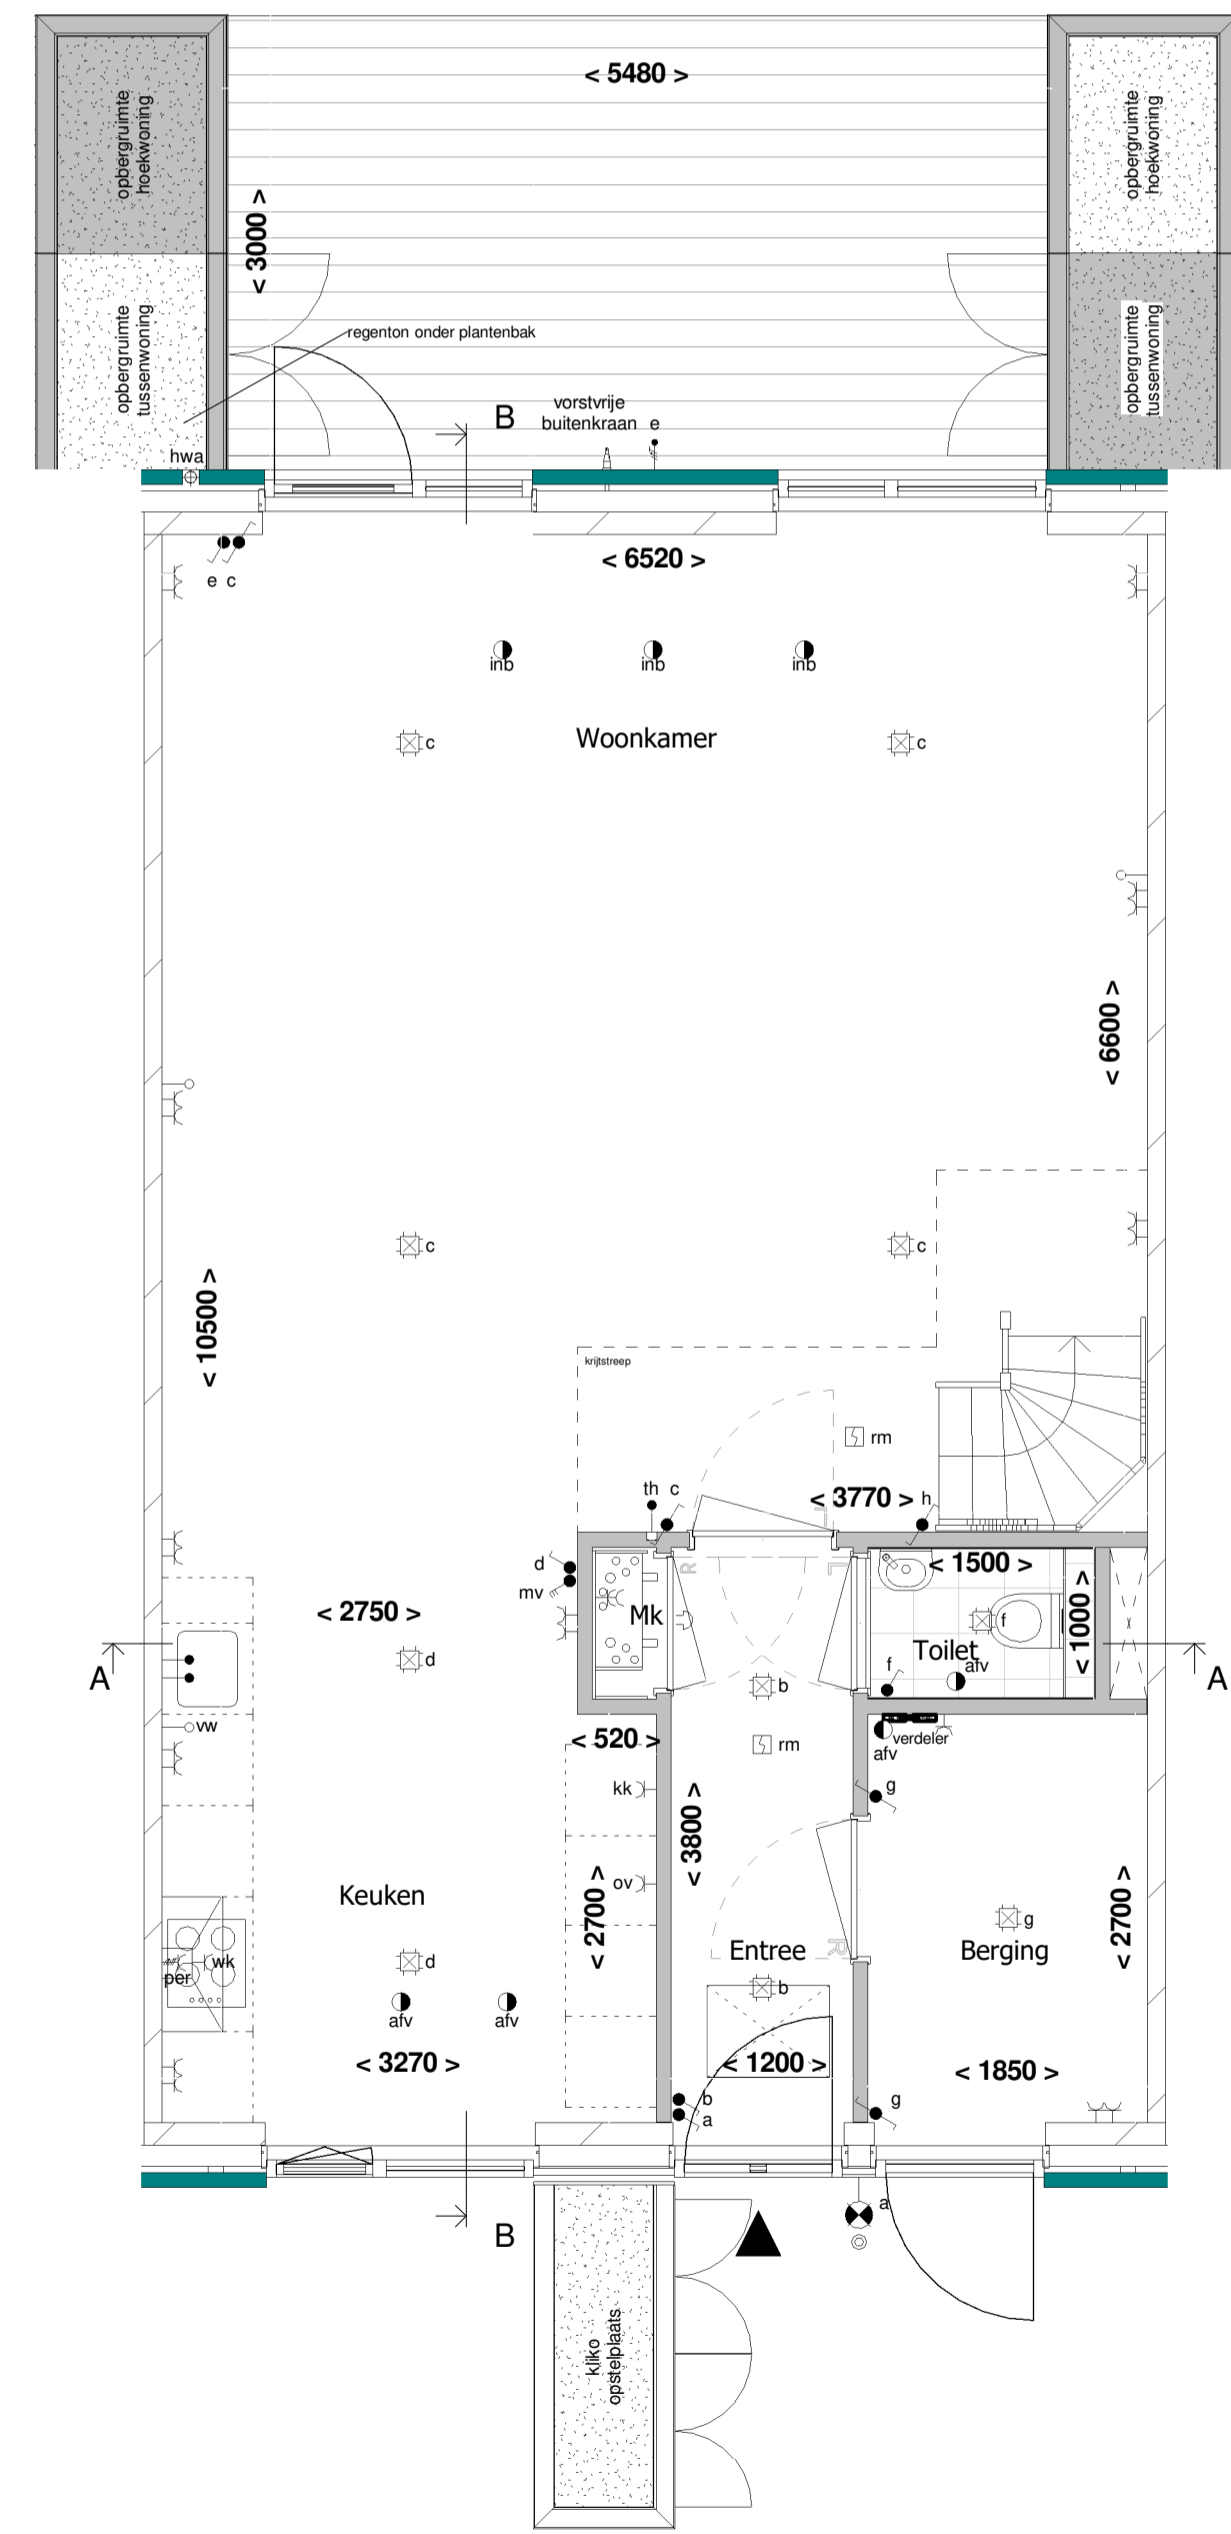


Begane grond
1 : 50

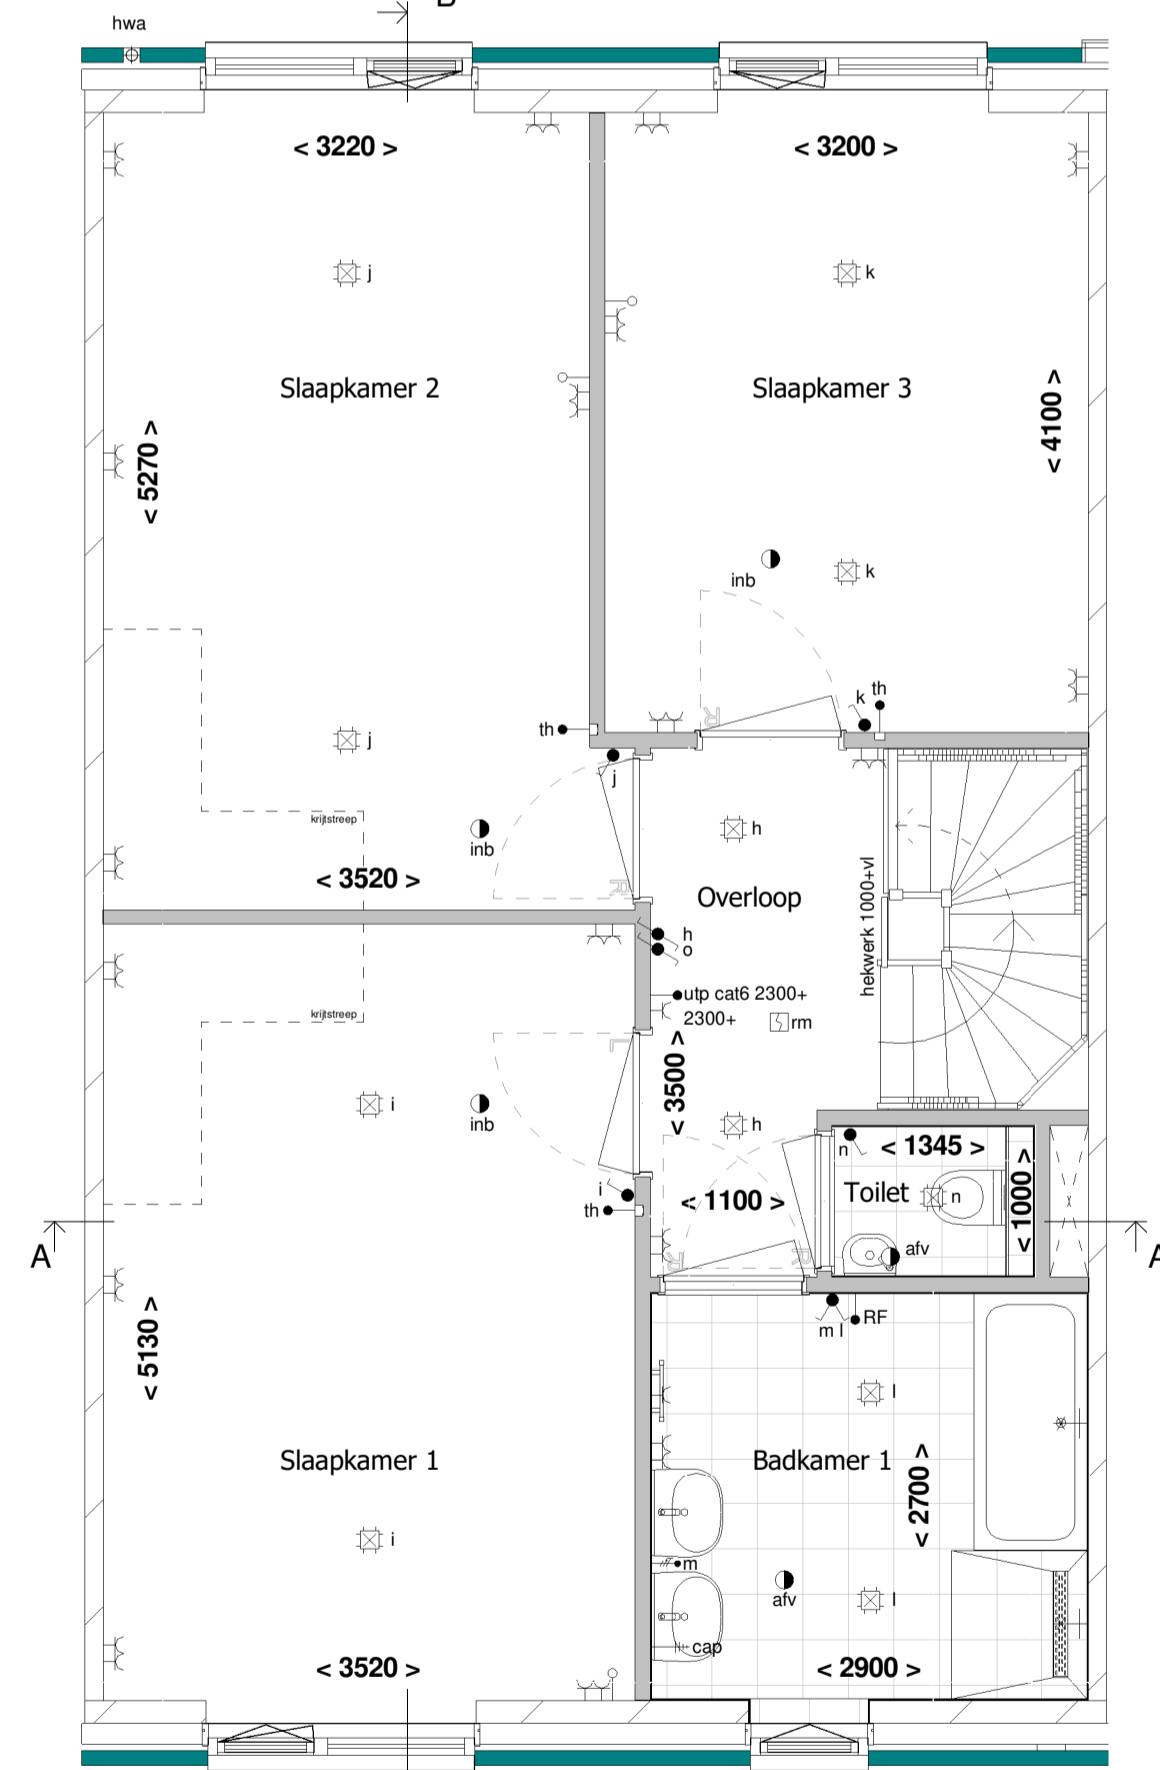

1e Verdieping
1 : 50

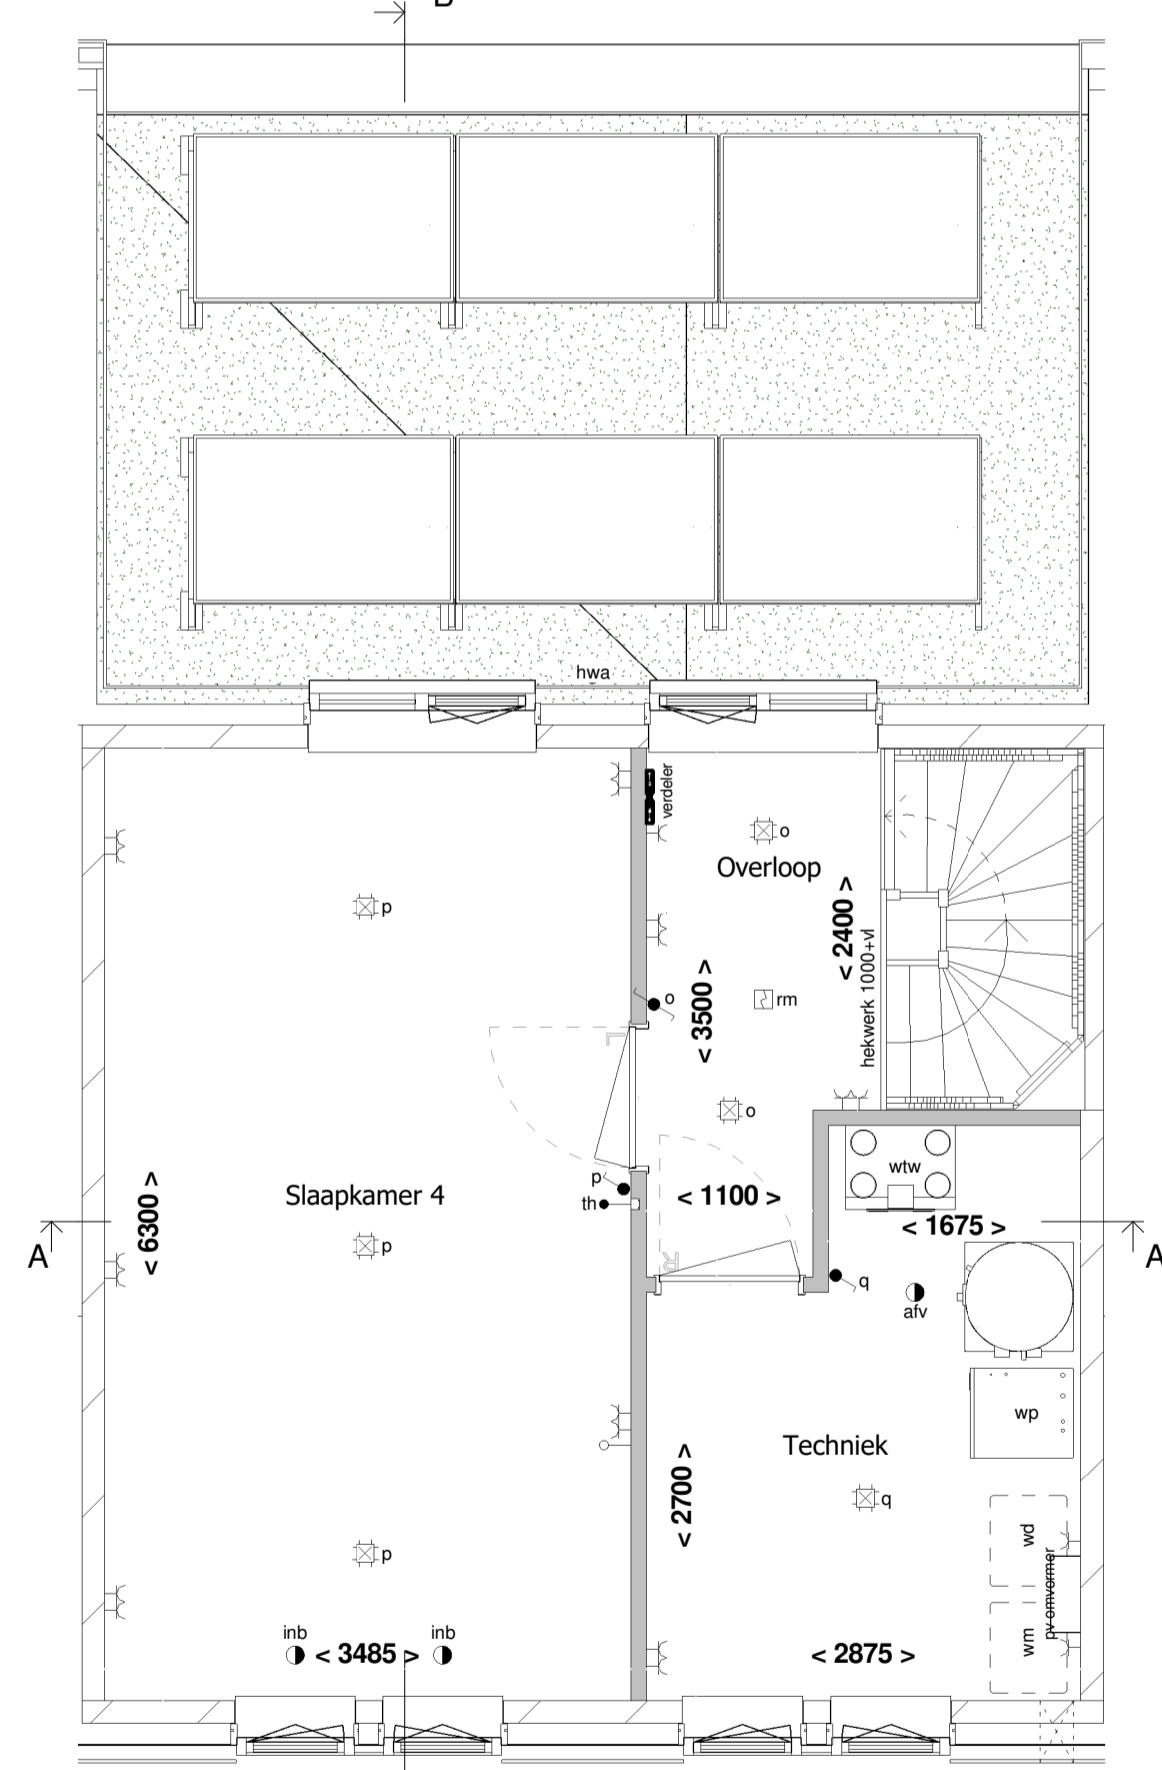

2e Verdieping
1 : 50

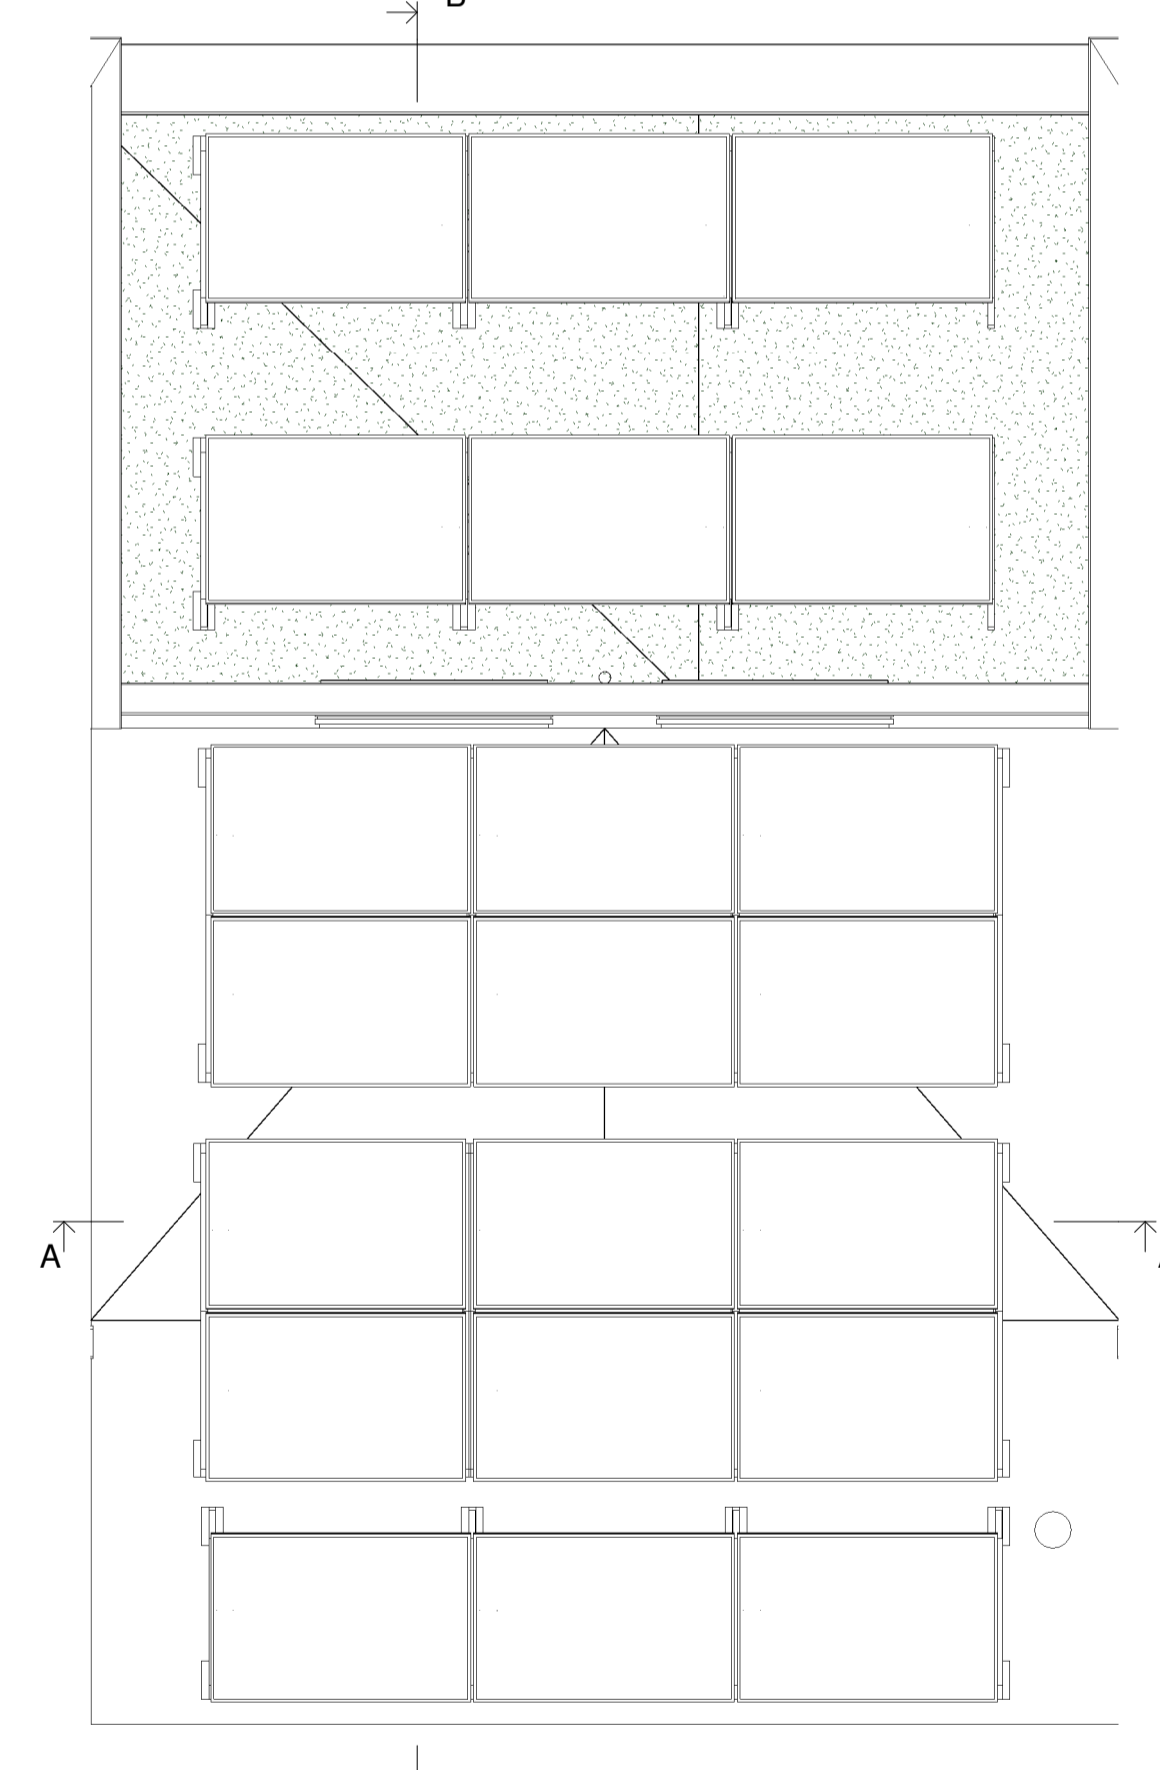

Dakoverzicht
1 : 50

Het aantal PV-panelen is indicatief. Het totaal geïnstalleerd vermogen, zal volgens energieberekening uitgevoerd worden

Voor accoord d.d.:
De verkrijger(s):

Er kunnen geen rechten worden ontleend aan de volgende op deze tekening aanwezige zaken:

- Afzet impressies en 3D weergaves
- Staatstekening en inrichting openbaar gebied
- Geveleenschichten van overheid andere op deze tekening aangegeven bebouwing
- Weergaves van aangrenzende bebouwing zoals bouwmuren, optionele uitbouwen, etc. zijn mogelijk aan veranderingen onderhevig.
- Posities en aantal PV panelen

De op tekening aangegeven maatvoeringen zijn in millimeters, excl. (erand.) afwerkingen en kunnen in de praktijk afwijken.
De plattegronden zijn qua maatvoering niet geschikt voor oprichten door koper aan derden.



Gemeente: Nieuwegein
Schaal: 1:1000

RIJNDAEL

WONEN IN DE KASTEELTUIN VAN UTRECHT

Type: 2
Blok: B

Ufkes
een VolkerWessels onderneming
Boogschutterstraat 44, 7324 BA APELDOORN
T +31 (0)55 578 84 41
E ufkes@volkerwessels.com
I https://www.ufkesapeldoorn.nl
KvK nr. 08045791

project: Boomgaard 24 woningen te Nieuwegein
onderdeel: Verkoop bouwnummer 05
opdr.gever: V.o.f. ontwikkelingscombinatie BPD/KWP Rijnhuizen

getek.: TDC
schaal: 1:50 / 1:100
proj. nr.: 19023
blad: 400-005

datum: 15-11-2022
formaat: A3L
1051*594mm

status: Definitief
Correspondentieadres: Postbus 405 7300 AL Apeldoorn
Versie 2022

© Deel tekening is eigendom van (bouwmaatschappij) Ufkes, Apeldoorn en mag niet worden verspreid, verspreiden of afgebeeld of aan derden ter inzage worden gegeven.