




Voorgevel
1 : 100




Linker zijgevel
1 : 100



Achtergevel
1 : 100

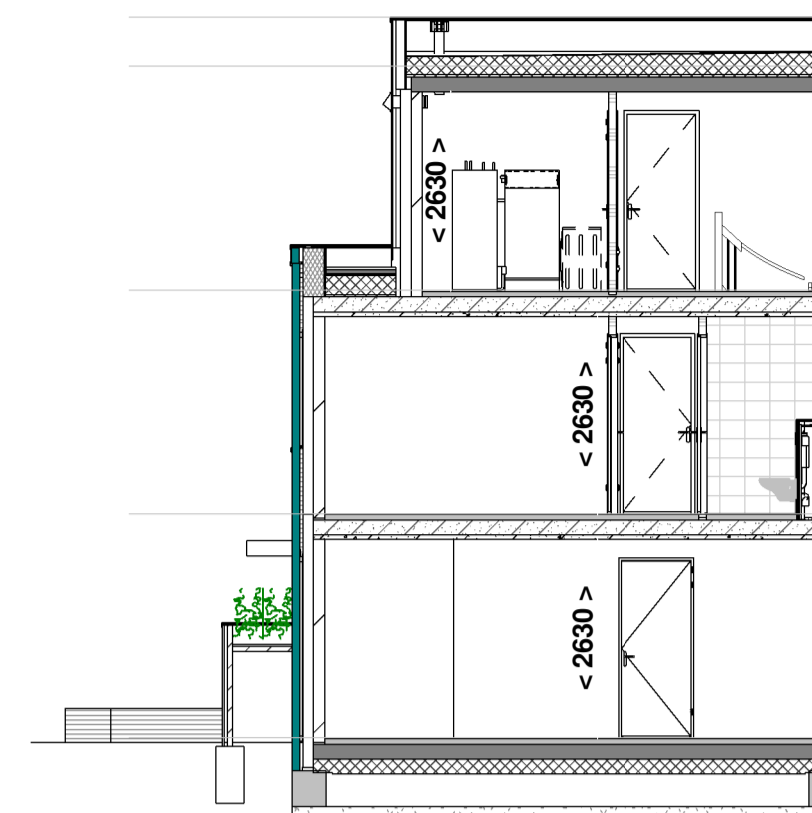

Doorsnede A - A
1 : 100

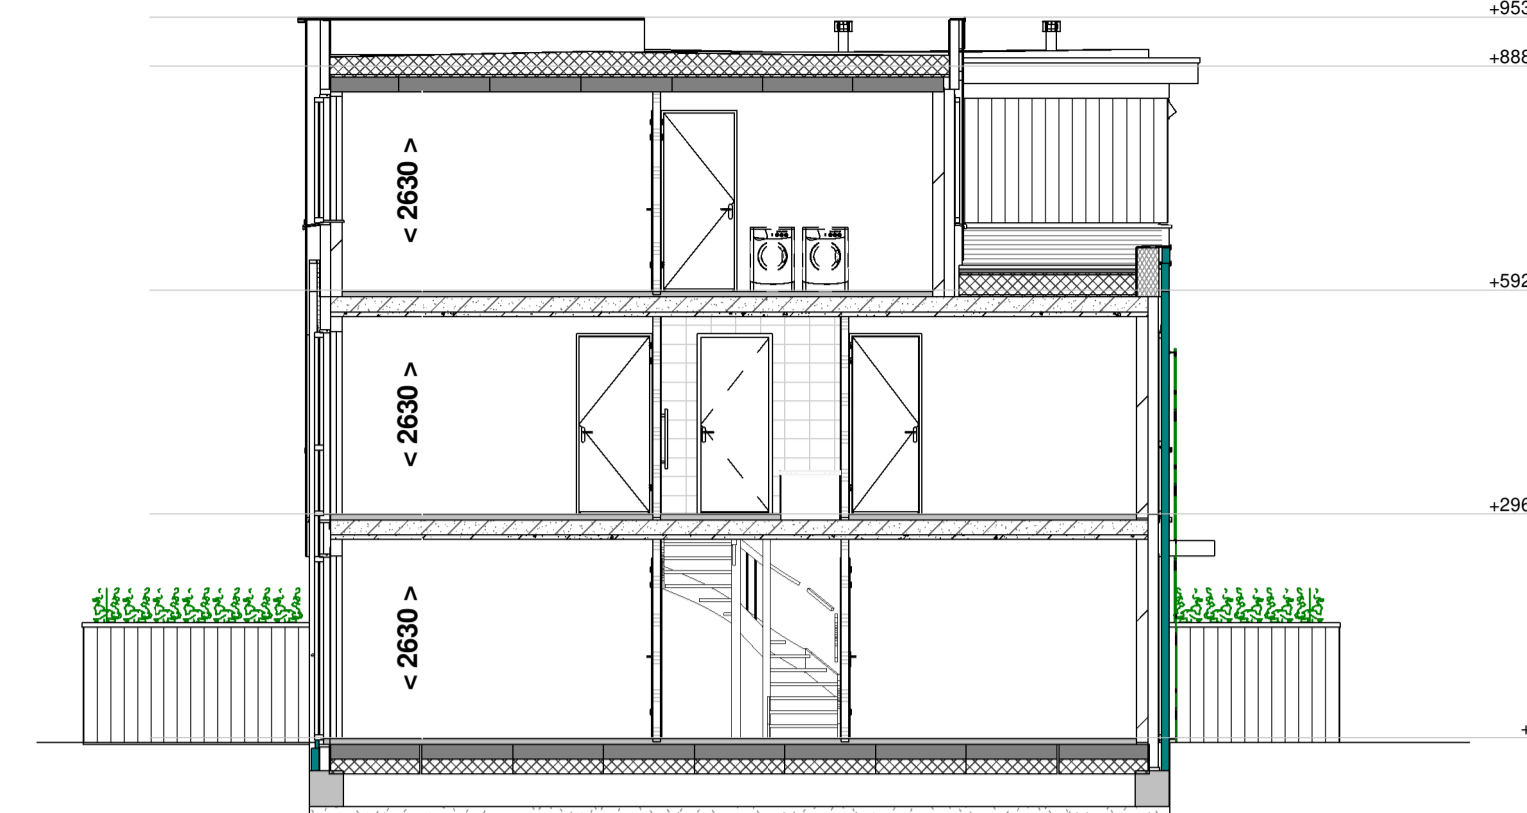

Doorsnede B - B
1 : 100

RENOVOOI:


- schakelaar enkelpolig
- lichtsterkte regelaar (dimmer)
- schakelaar tweepolig
- mv driefasenschakelaar
- serieschakelaar
- wisselschakelaar
- trekschakelaar
- kruisschakelaar
- centraaldoos
- aansluitpunt 1 fase, nul en beschermingscontact
- wandaansluitpunt verlichting buiten
- verlichtingsarmatuur waterdicht
- wandcontactdoos enkel geaard
- wandcontactdoos dubbel geaard verticaal
- wandcontactdoos dubbel geaard horizontaal
- contactdoos 3 fasen nul en aarde
- bedrade leiding
- gevelmetselwerk
- gasbeton
- kalkzandsteen
- draai-kiepraam
- kiepraam
- verdeler vloerverwarming (afmetingen indicatief)
- elektrische radiator (afmetingen indicatief)
- inbouwsteen mus
- inbouwsteen gierzwaluw
- insectenblok
- muurooster t.b.v. toevoer ventilatie
- CO2 sensor
- RH sensor
- RF sensor
- cai
- tel
- th
- k of w
- loze leiding
- centraal aardpunt
- bel
- drukknop bel
- rookmelder gekoppeld
- mechanische ventilatie uit de wand
- afv
- inb
- inlaaspunt
- prefab beton
- prefab beton stabiliteitswand
- houtskeletbouwwand
- ventilatirooster op het glas paneel
- vr
- p
- Indelingen van sanitaire ruimtes, keuken en plaatsbepaling technische onderdelen zijn indicatief!
- wk
- ww
- ov
- kk
- k
- w
- wasmachine
- wd
- wasdroger
- waskap
- vaatwasser
- oven
- koelkast
- koudwater
- warmwater

Voor accordo d.d.:
De verkrijger(s):


Er kunnen geen rechten worden ontleend aan de volgende op deze tekening aanwezige zaken:

- Artist impressions en 3D weergaves
- Situatietekening en inrichting openbaar gebied
- Gevelontwerpen van overheid andere op deze tekening aangegeven bebouwing
- Weergaves van aangrenzende bebouwing zoals bouwmuren, optionele uitbouwen, etc. zijn mogelijk aan veranderingen onderhevig.
- Profielen en aantal PV panelen


De op tekening aangegeven maatvoeringen zijn in millimeters, excl. (erland.) afwerkingen en kunnen in de praktijk afwijken.
De plattegronden zijn qua maatvoering niet geschikt voor opdrachten door koper aan derden.

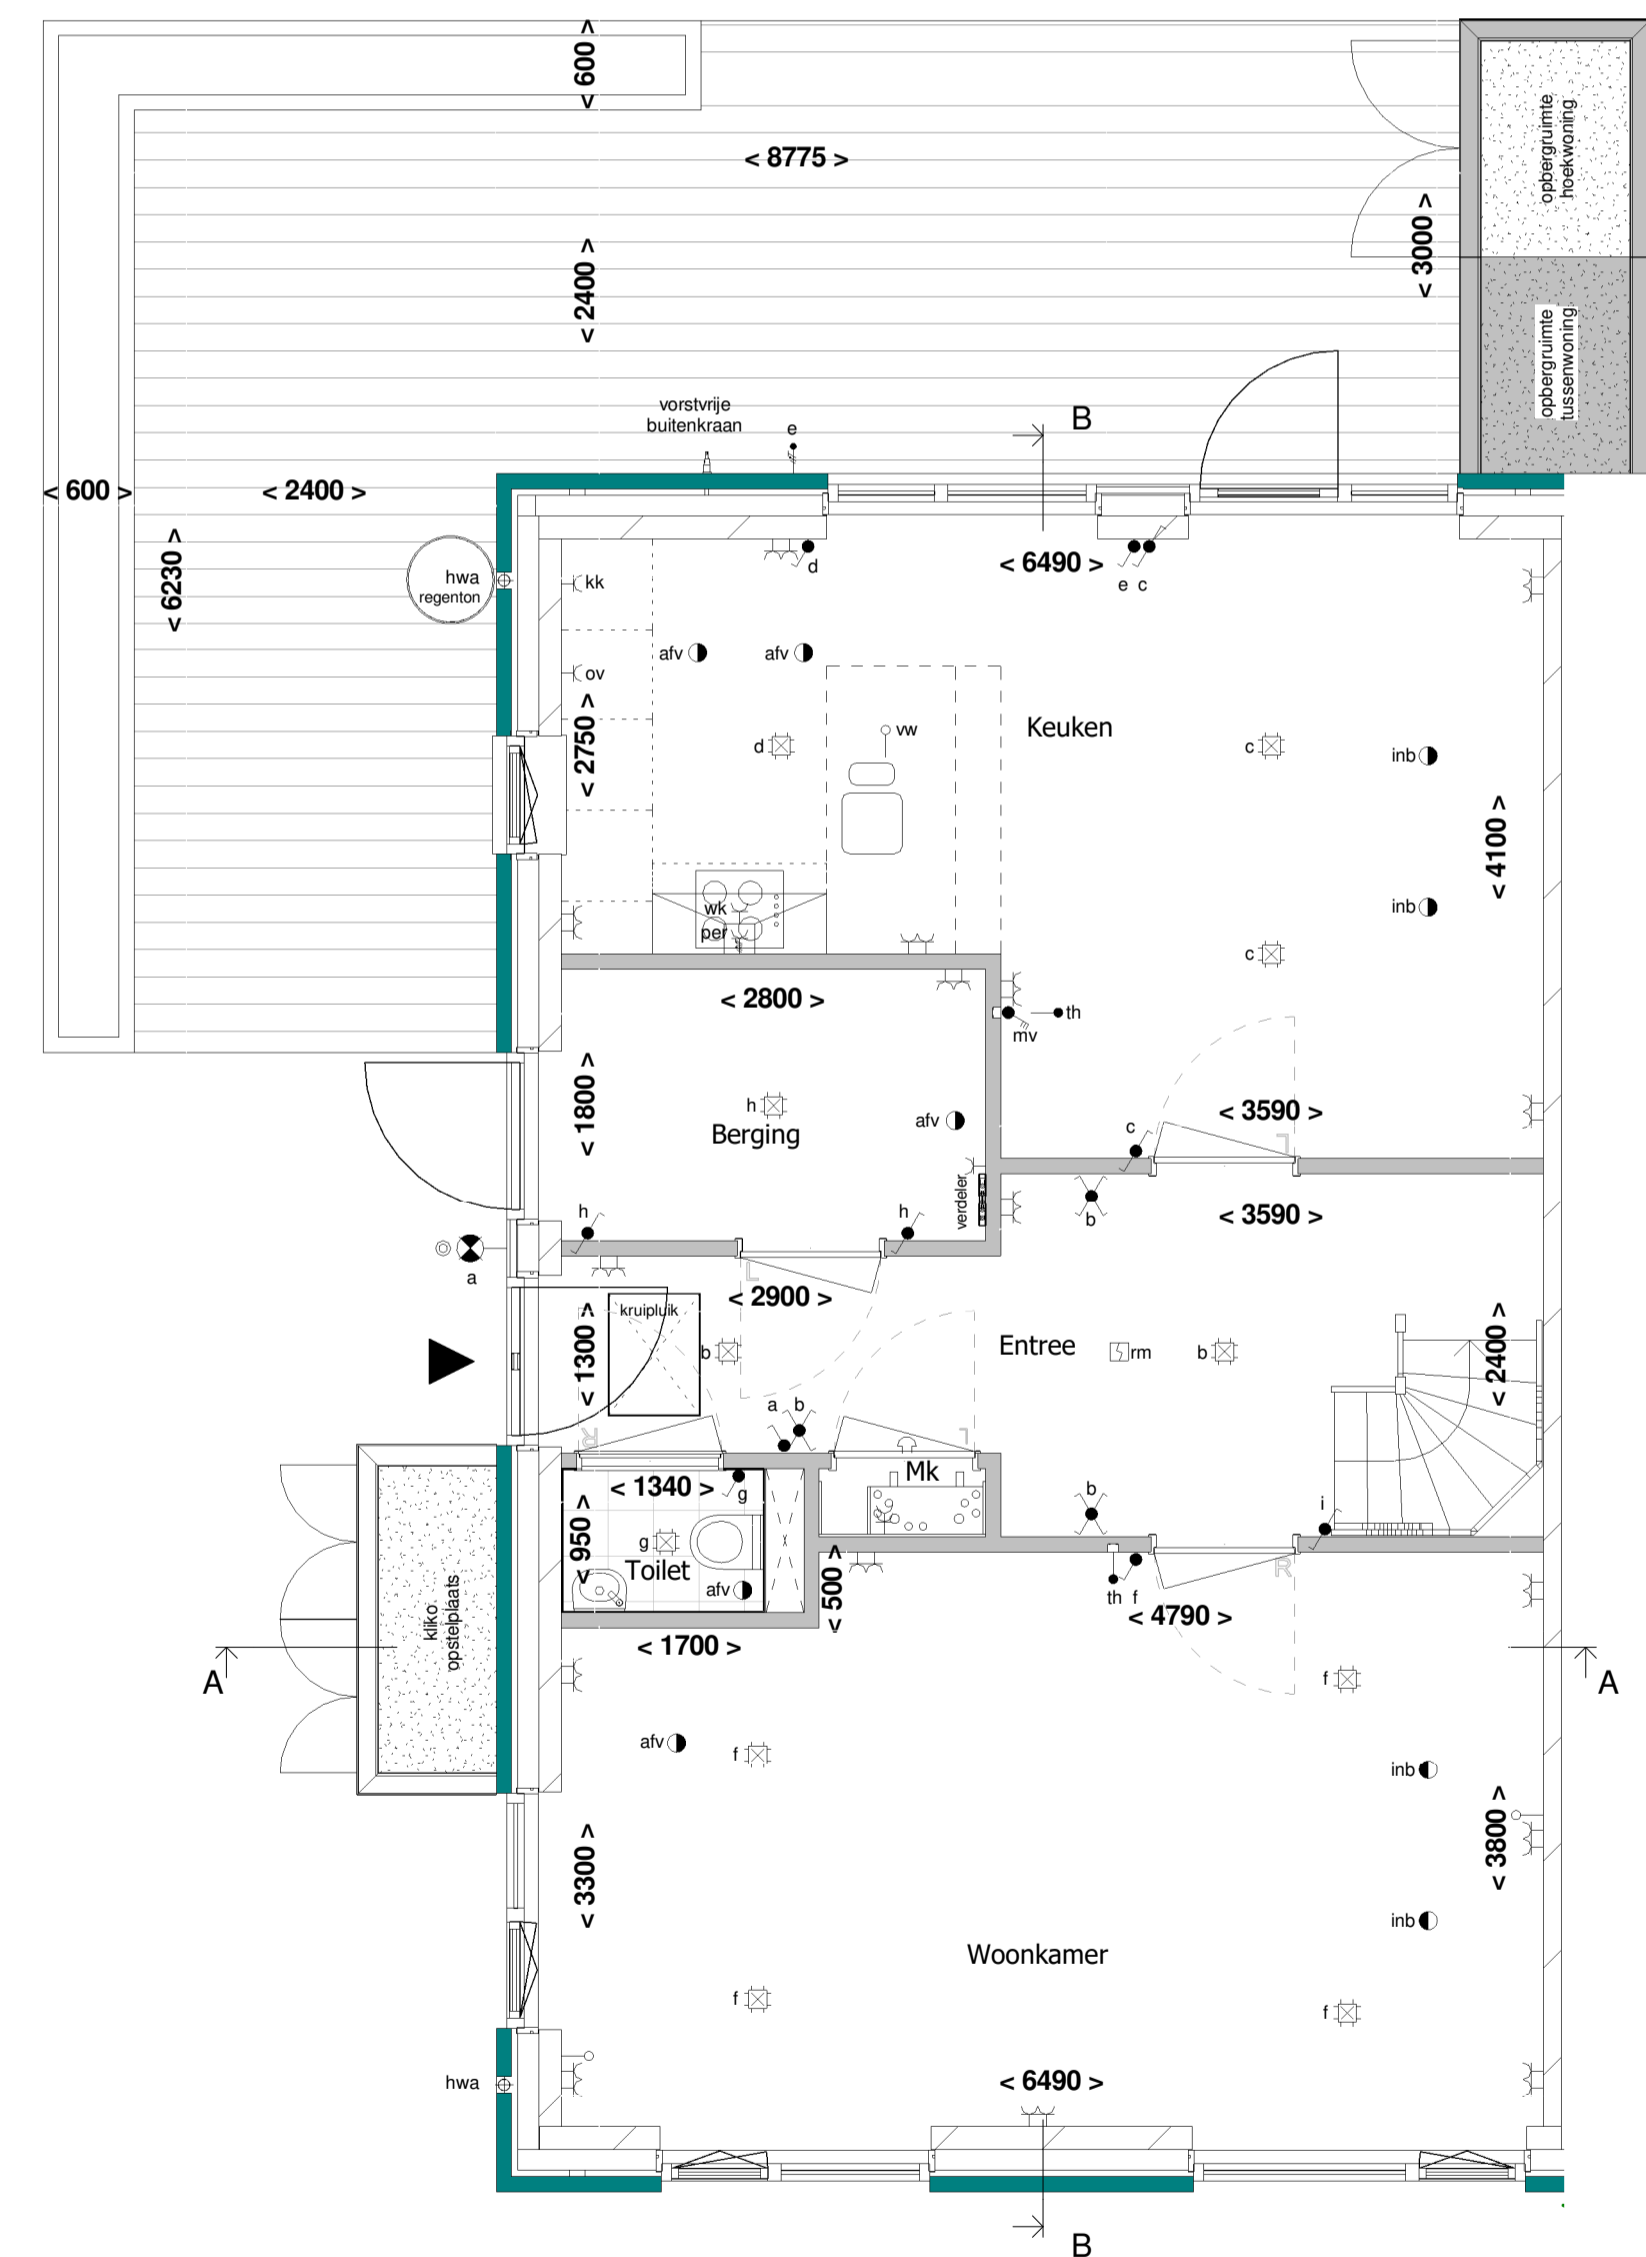


Begane grond
1 : 50

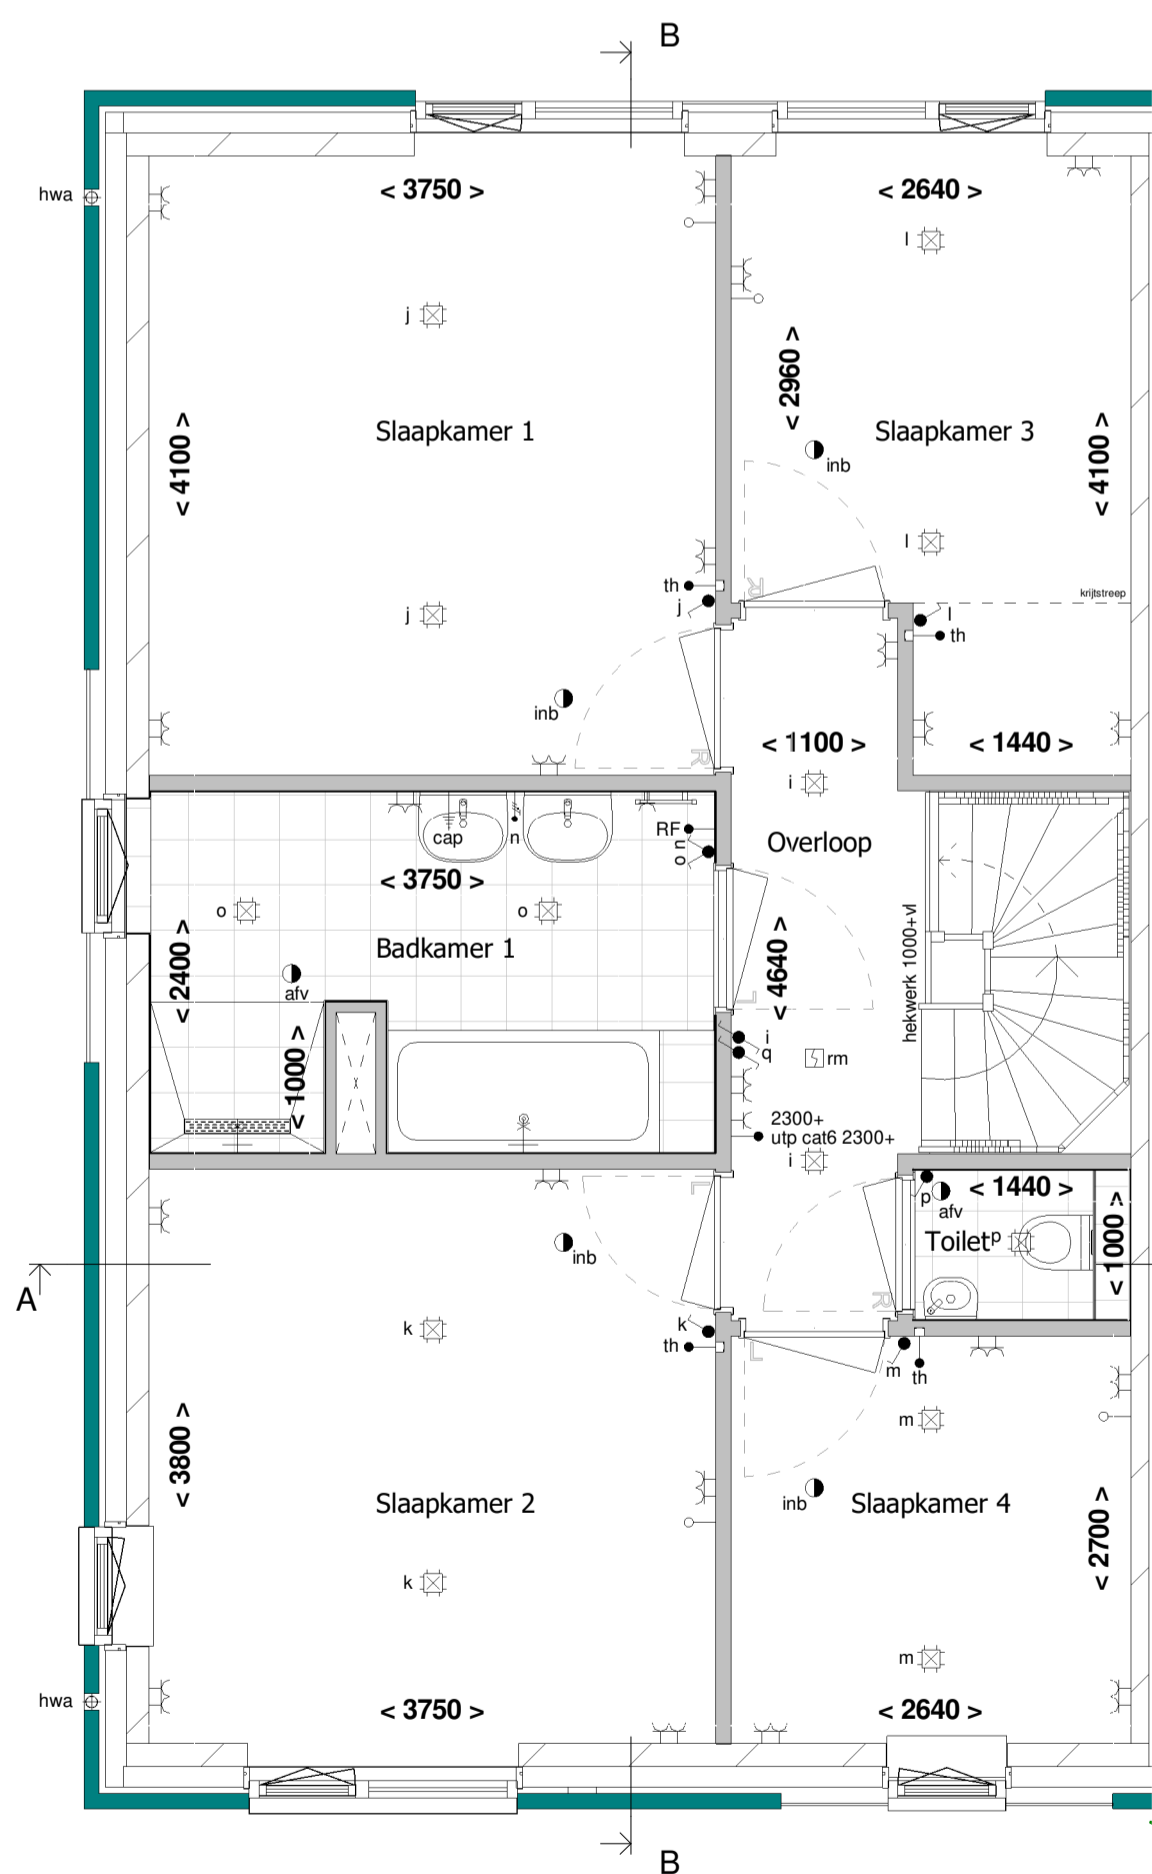

1e Verdieping
1 : 50

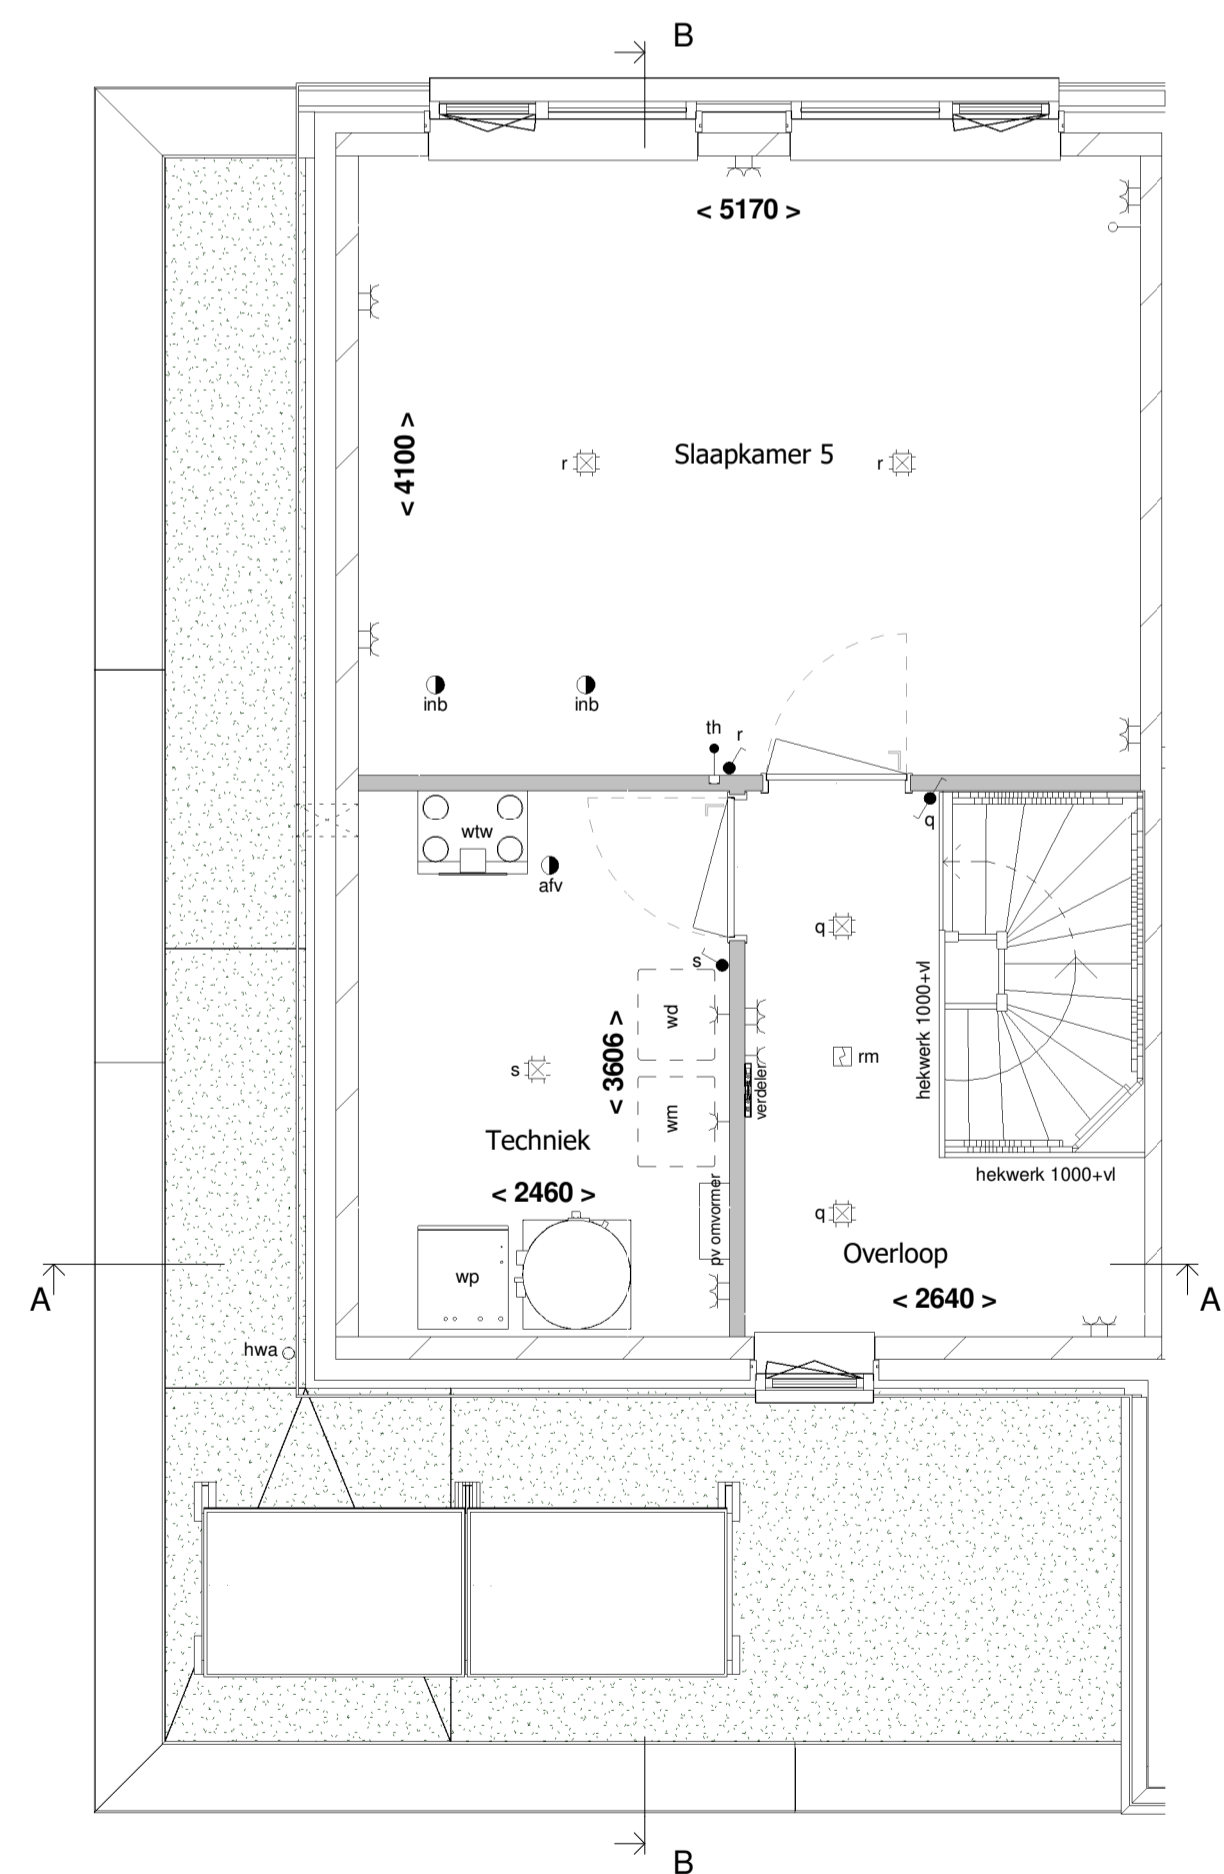


2e Verdieping
1 : 50

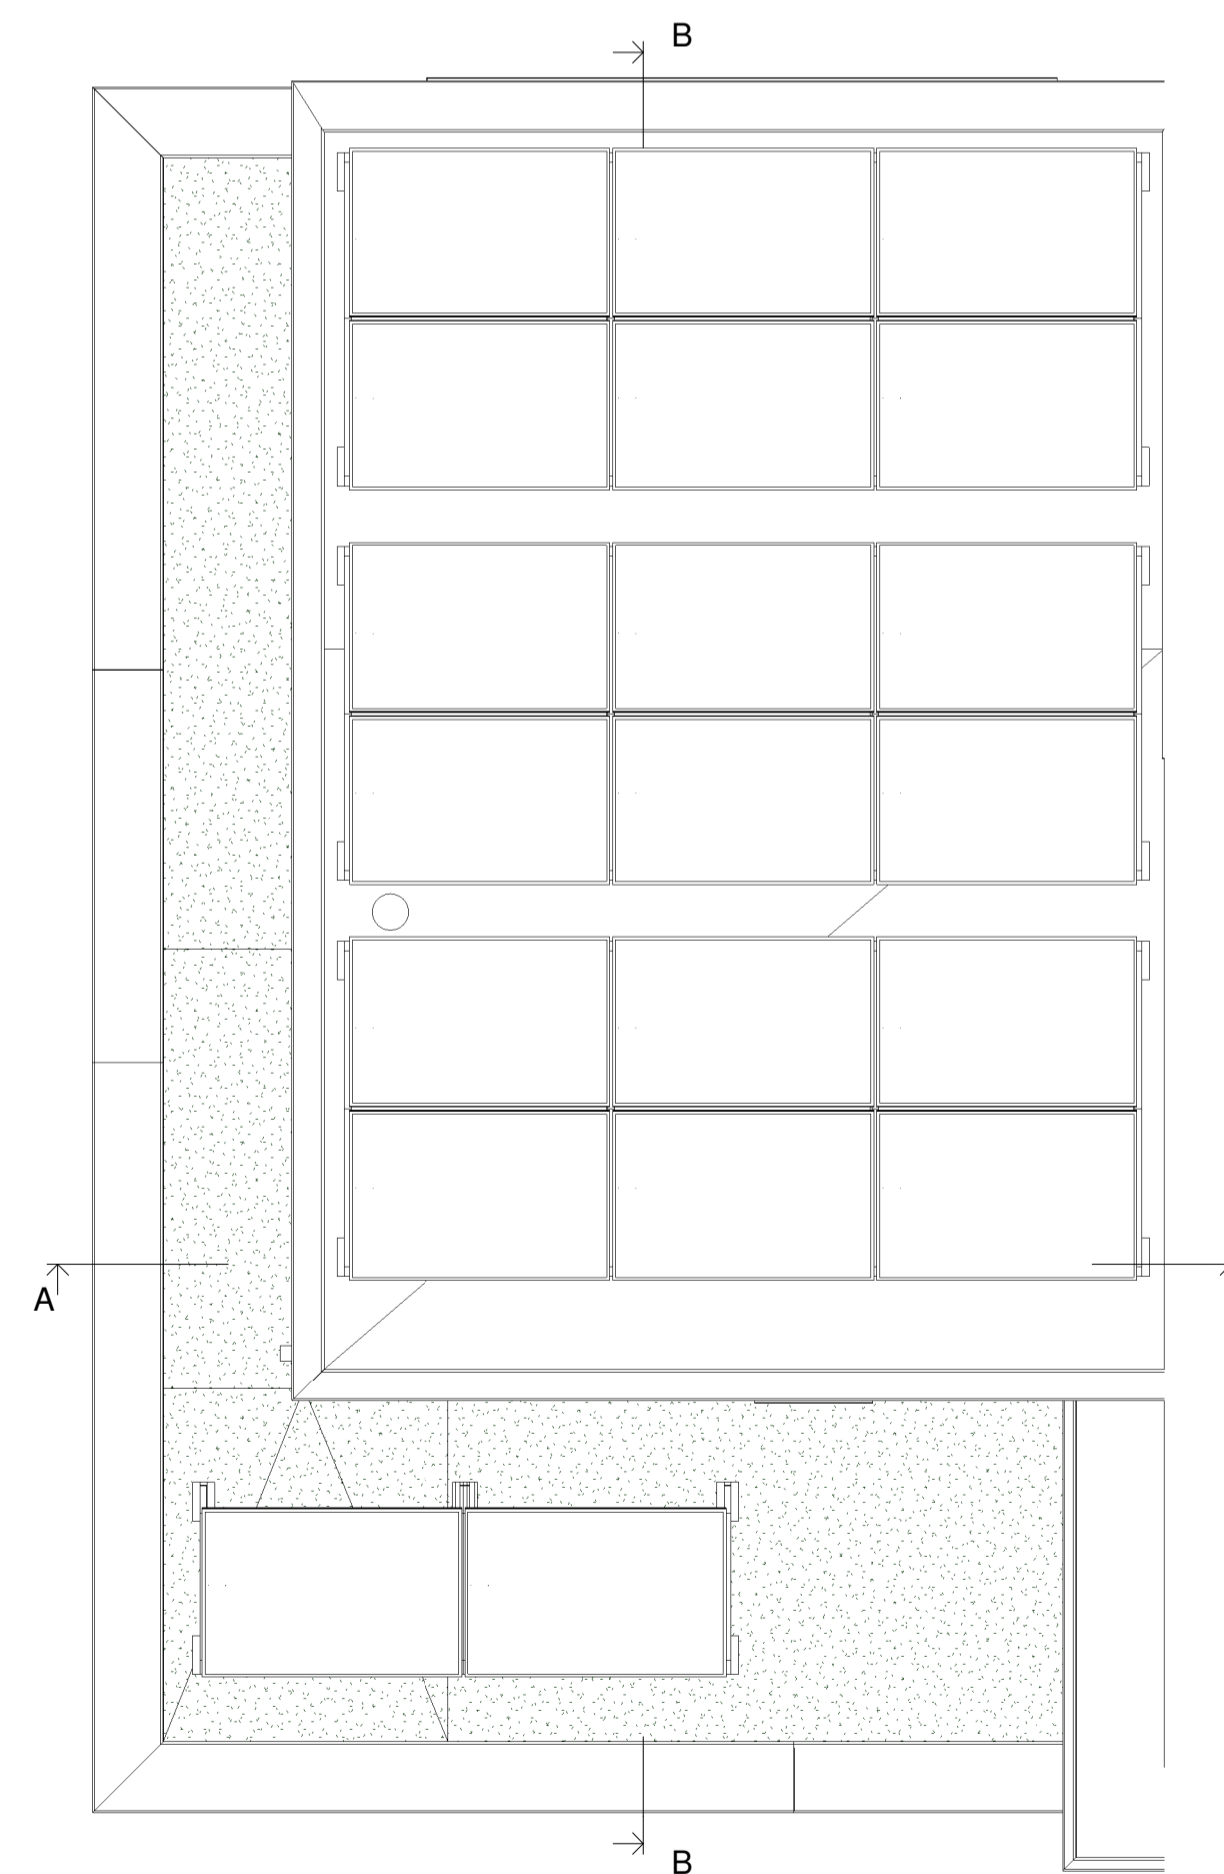

Dakoverzicht
1 : 50

Het aantal PV-panelen is indicatief. Het totaal geïnstalleerd vermogen, zal volgens energieberekening uitgevoerd worden

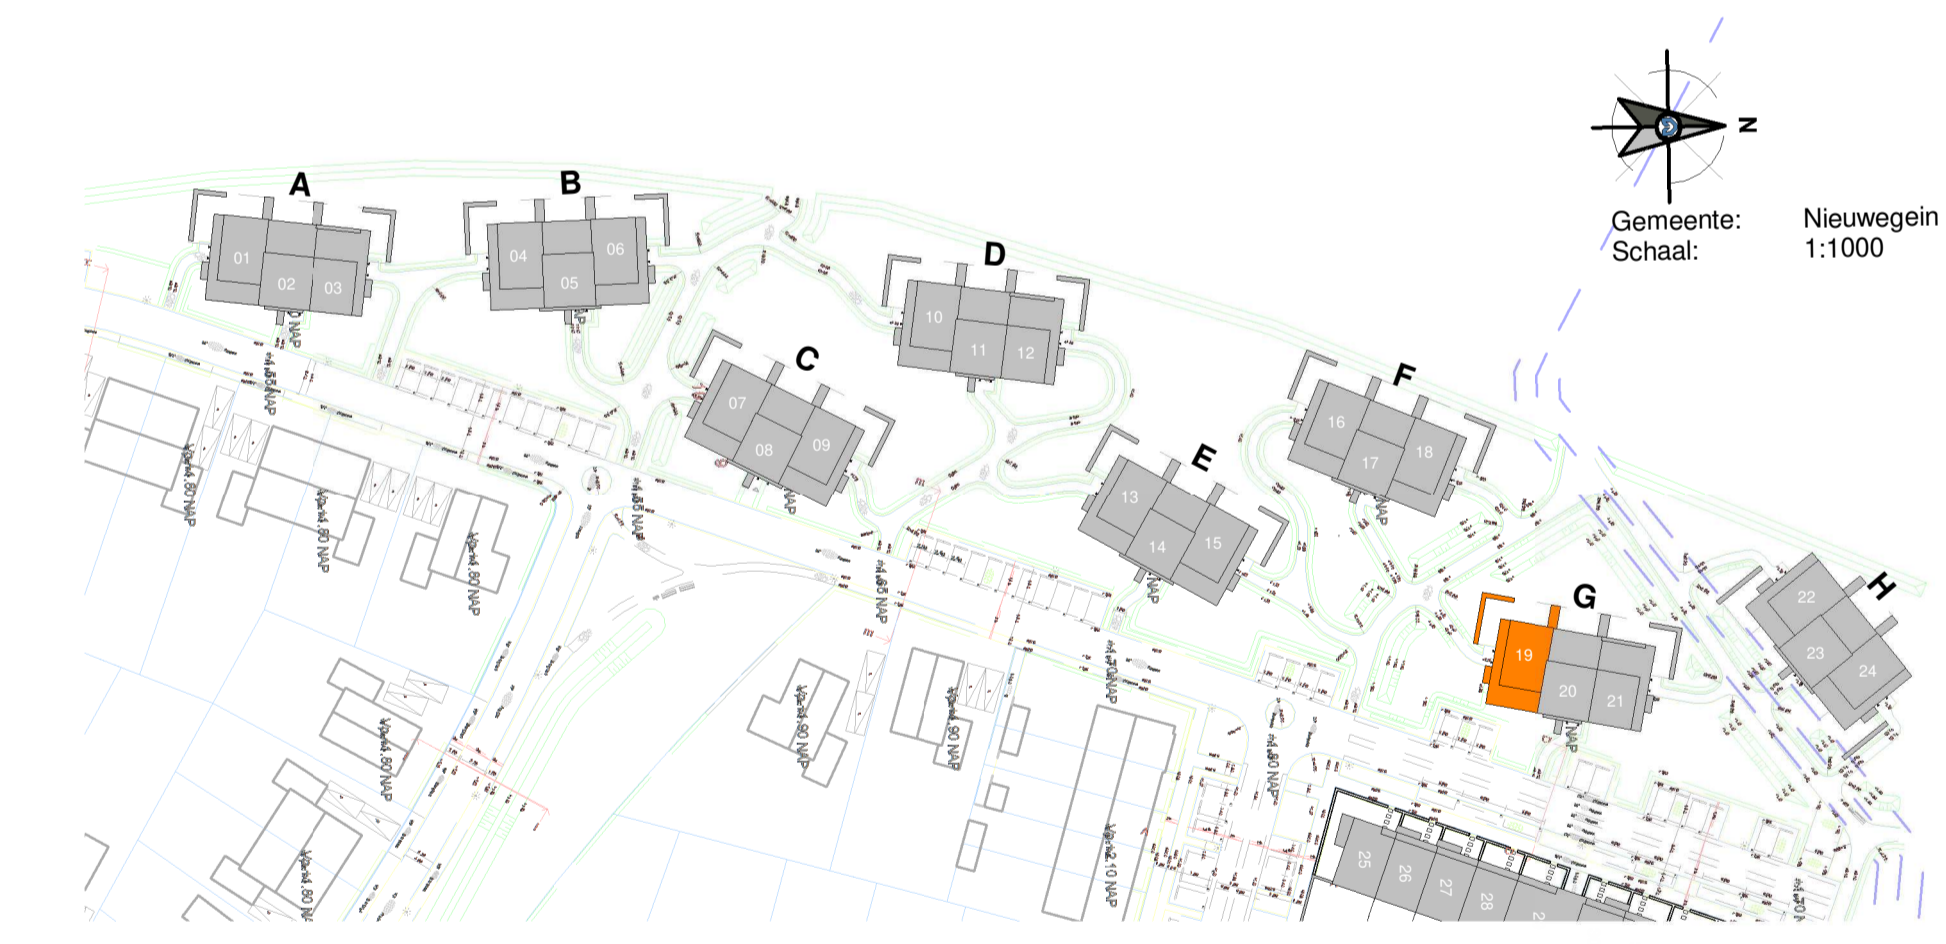

Gemeente: Nieuwegein
Schaal: 1:1000

RIJNDAEL

WONEN IN DE KASTEELTUIN VAN UTRECHT

Type: 7 Blok: G
revisie nr.: omschrijving: datum: door:

Ufkes
een VolkerWessels onderneming
Boogschutterstraat 44, 7324 BA APPELDOORN
T +31 (0)55 578 84 41
E ufkes@ufkeswessels.com
I https://www.ufkesapeldoorn.nl
KvK nr. 08040791

project: Boomgaard 24 woningen te Nieuwegein
onderdeel: Verkoop bouwnummer 19
opdr.gever: V.o.f. ontwikkelingscombinatie BPD/KWP Rijnhuizen
getek.: TDC
schaal: 1:50 / 1:100
proj. nr.: 19023
blad: 400-019
datum: 15-11-2022
formaat: A3L
1051/594mm
Correspondentieadres: Postbus 485 7300 AL Apeldoorn
Versie 2022

status: Definitief