




Voorgevel
1 : 100




Achtergevel
1 : 100




Rechter zijgevel
1 : 100

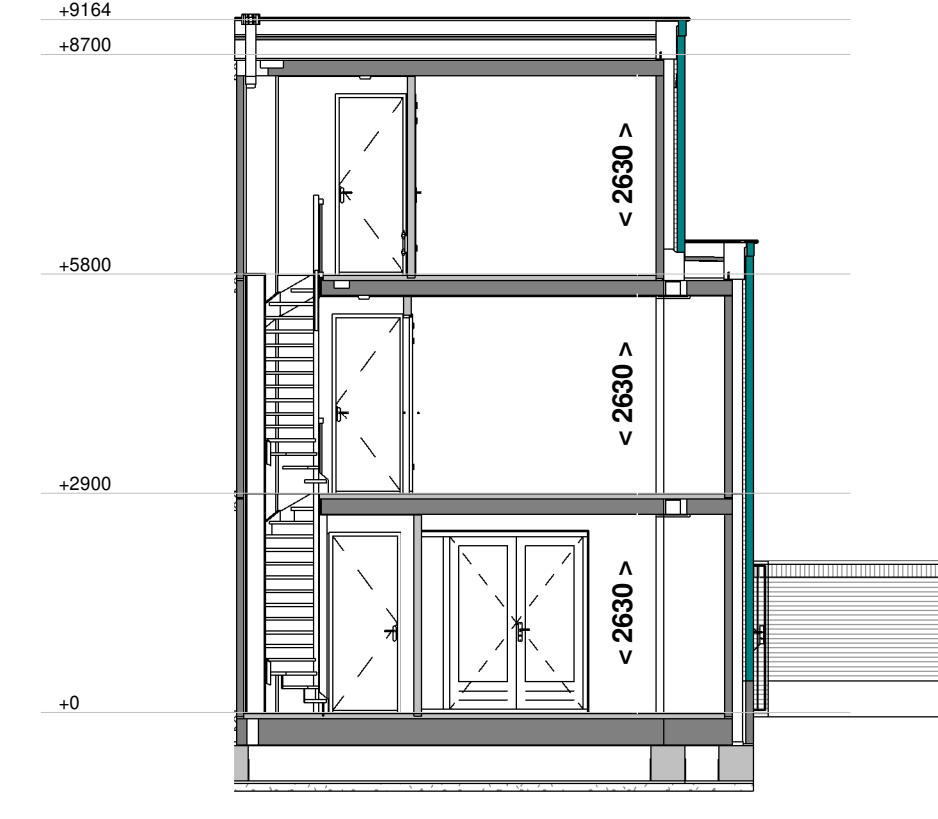


Doorsnede A - A
1 : 100

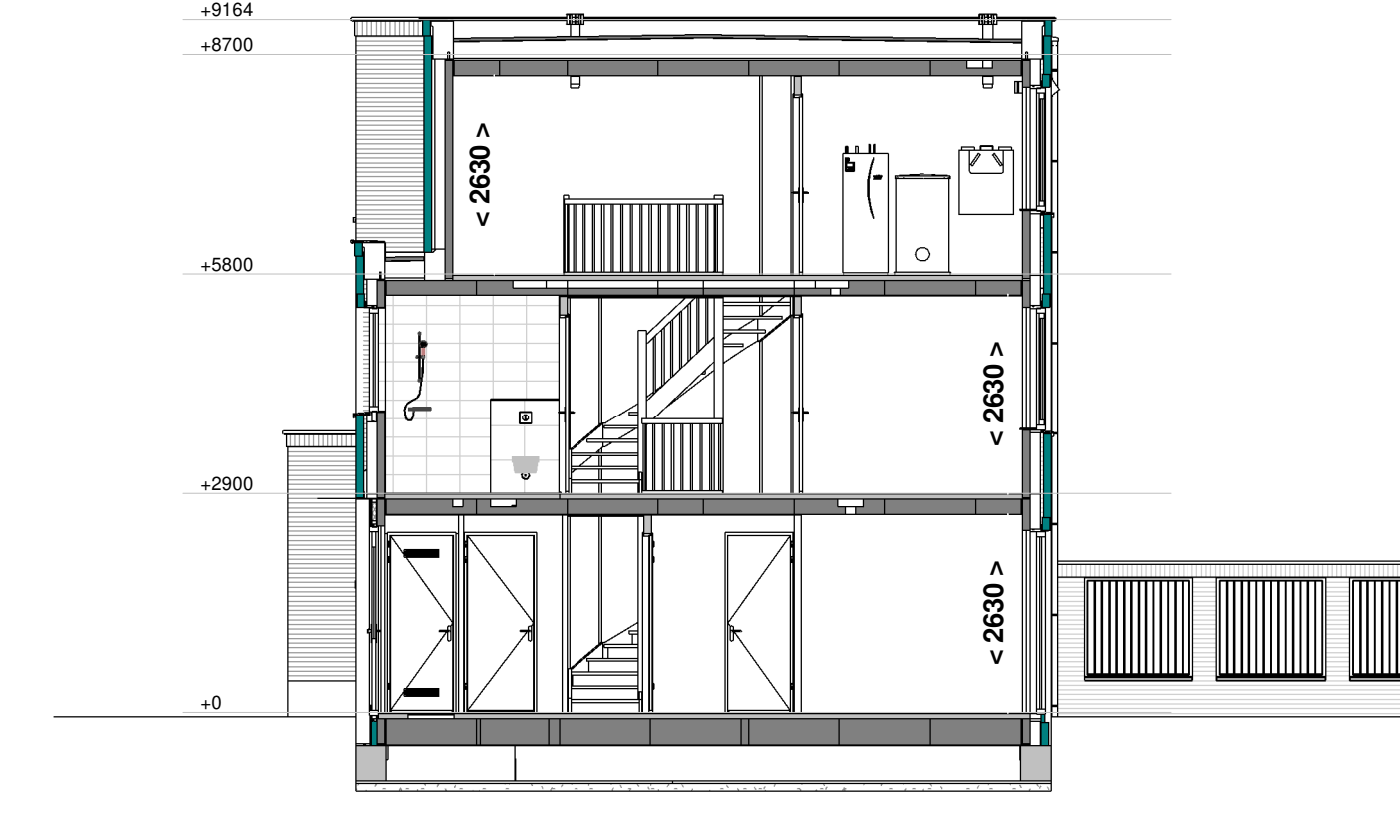


Doorsnede B - B
1 : 100

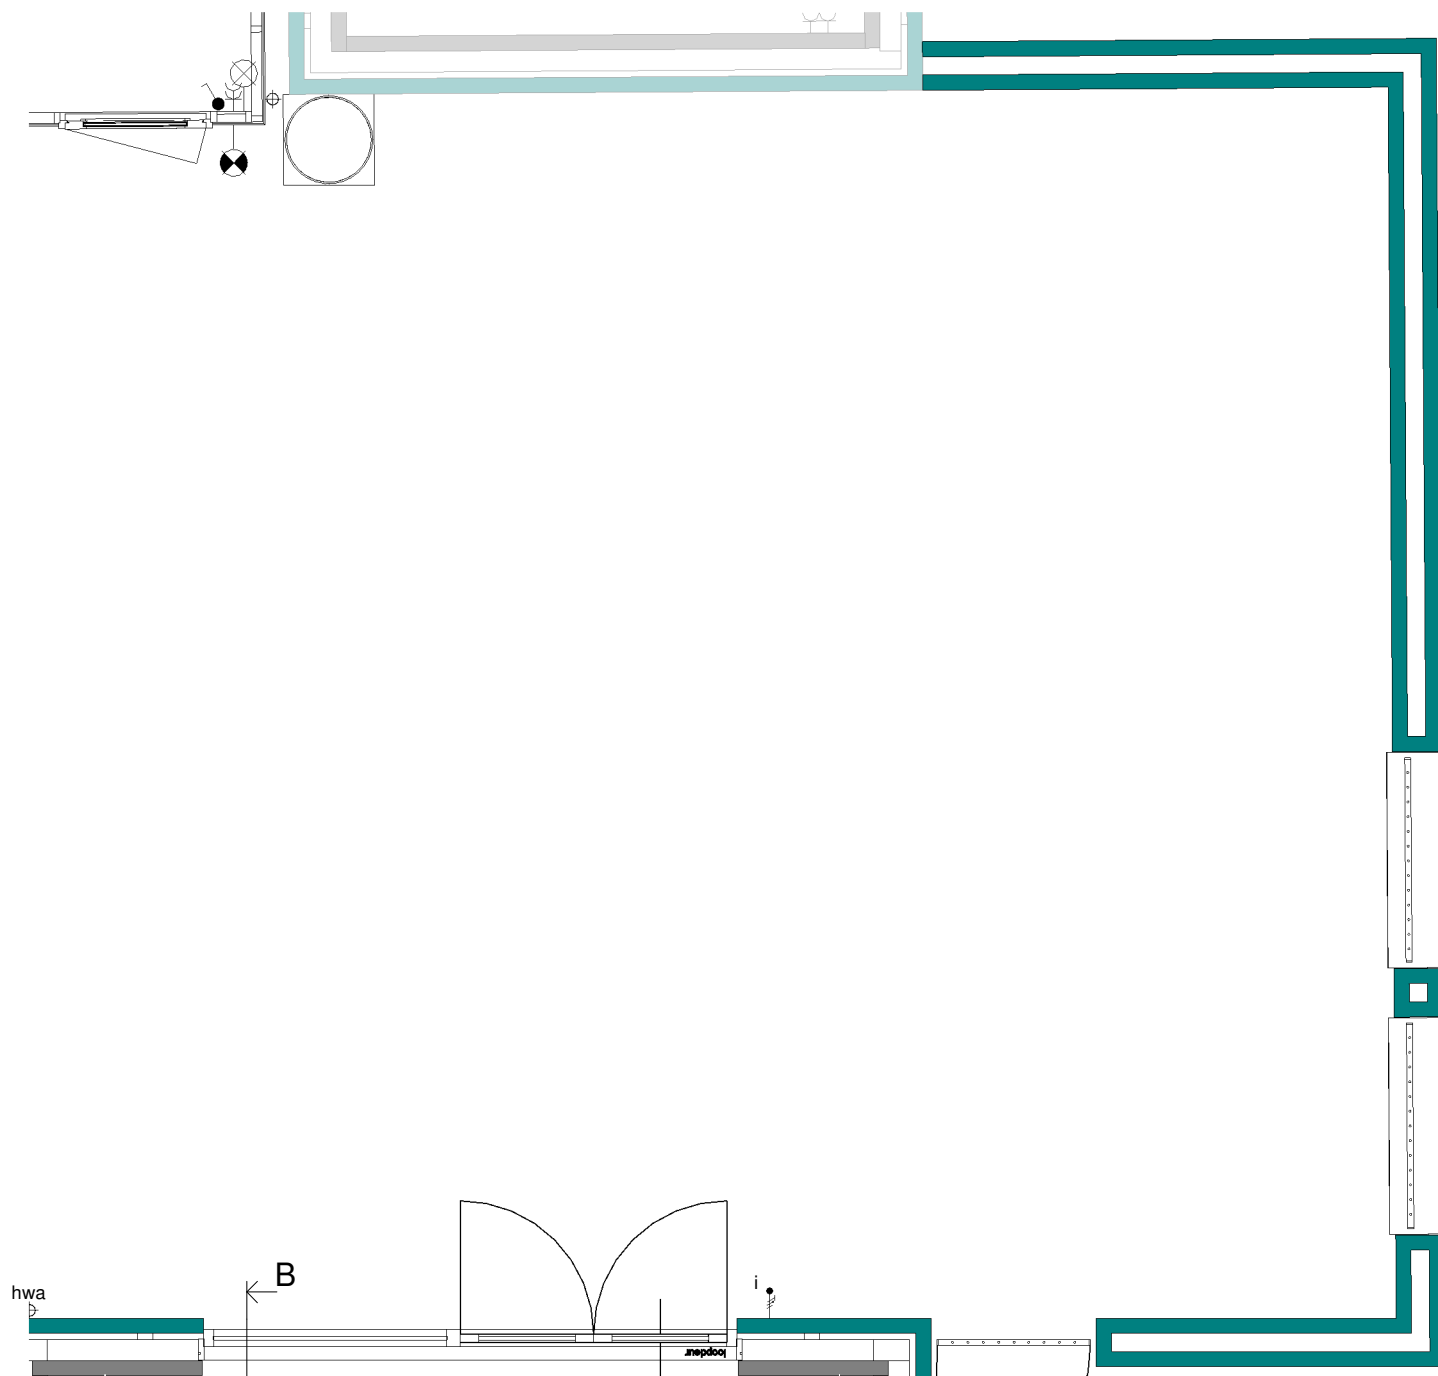


Begane grond
1 : 50

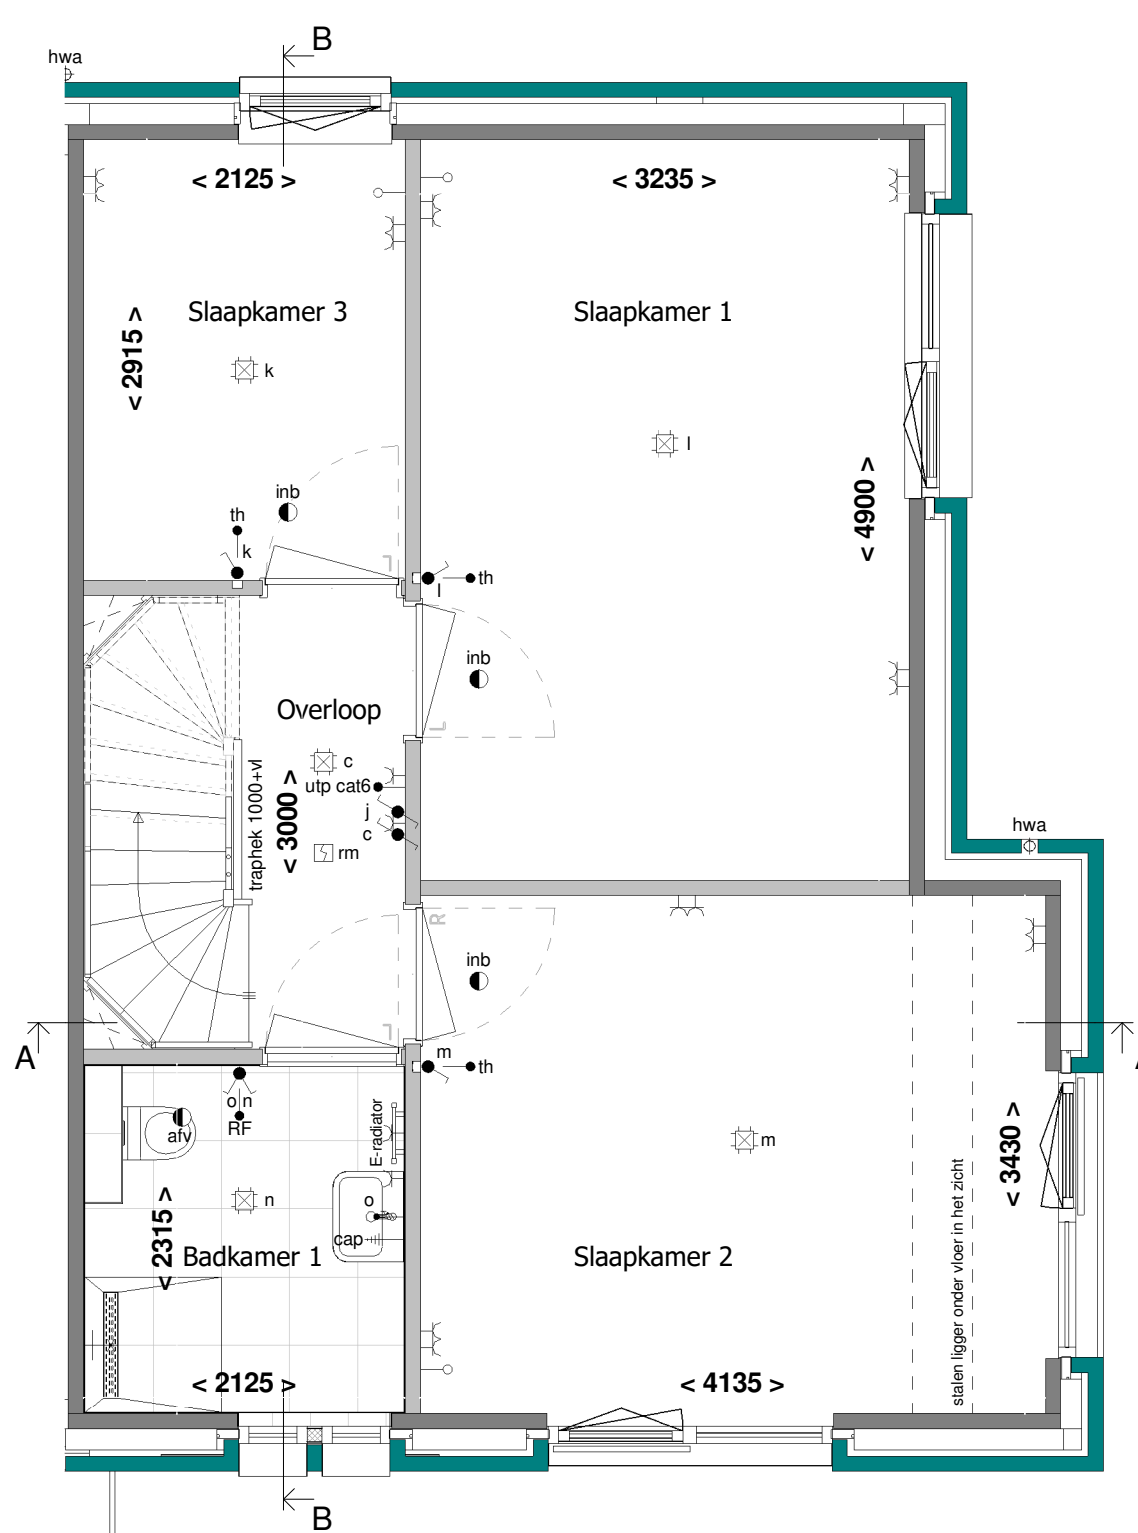


1e Verdieping
1 : 50

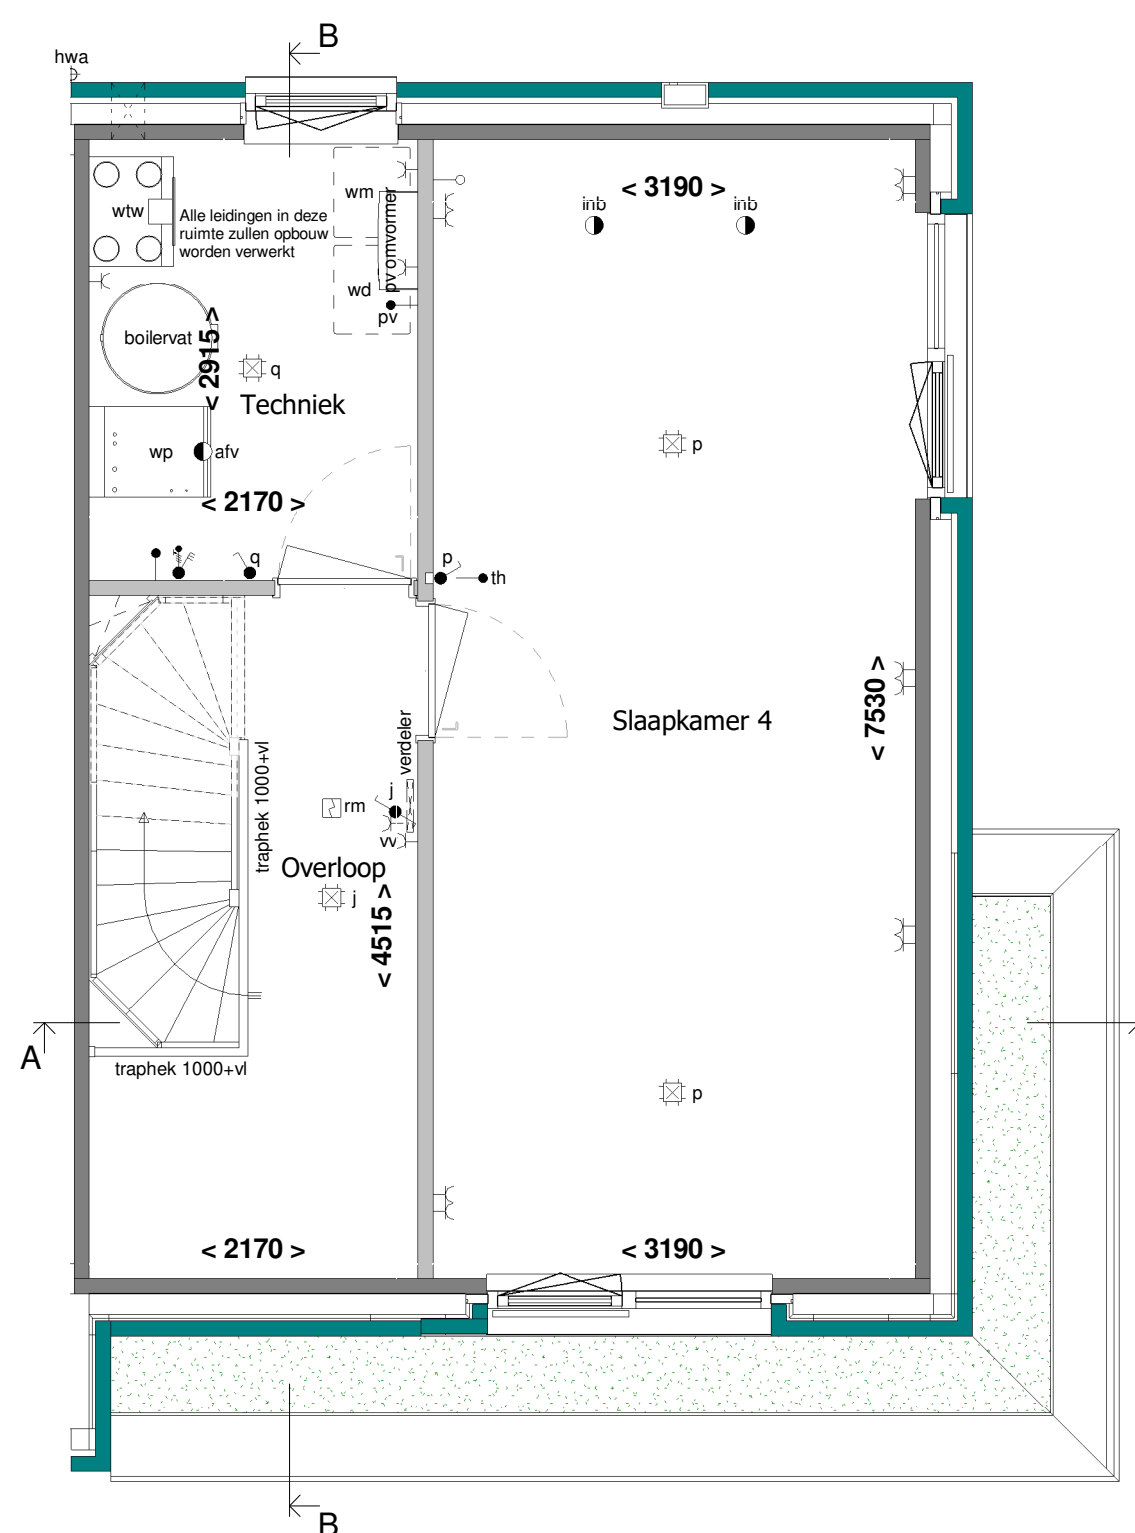

2e Verdieping
1 : 50

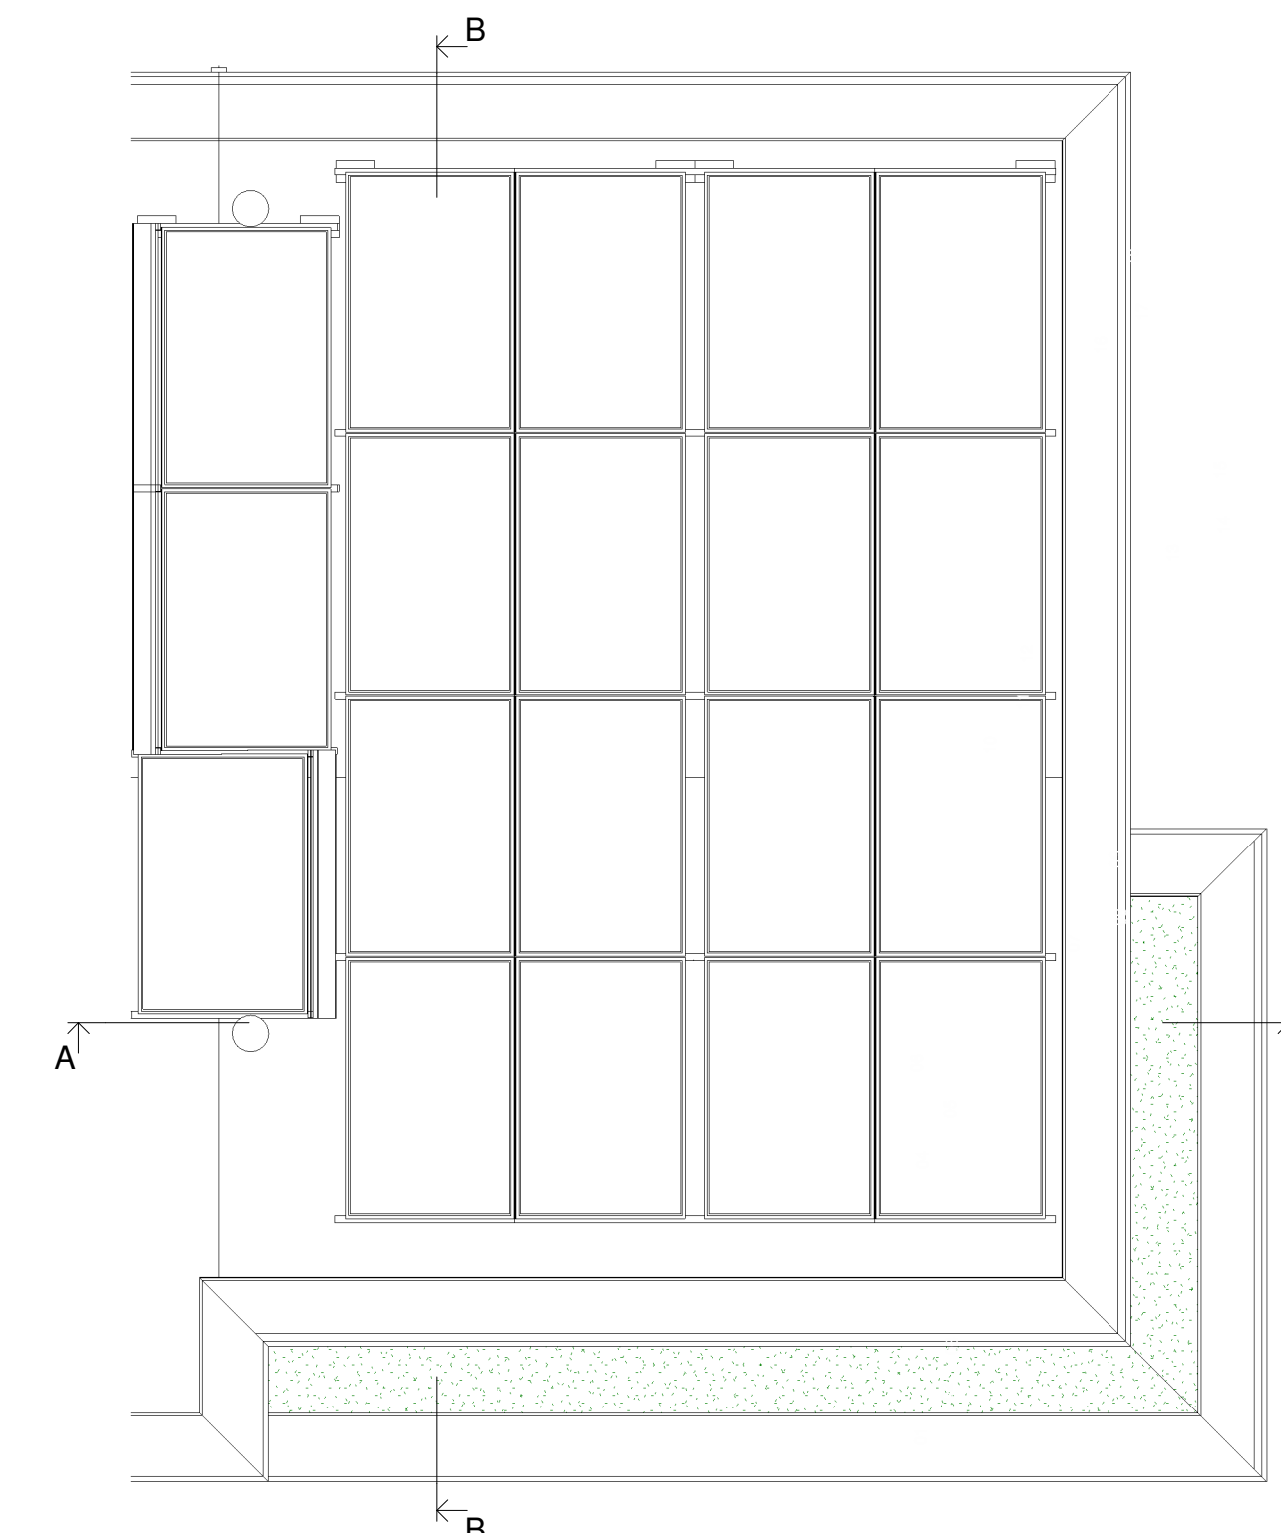


Dakoverzicht
1 : 50

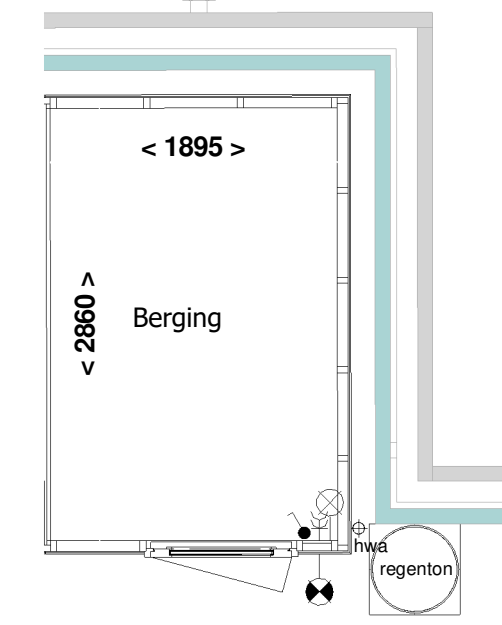


Berging
1 : 50



Voorgevel berging
1 : 100

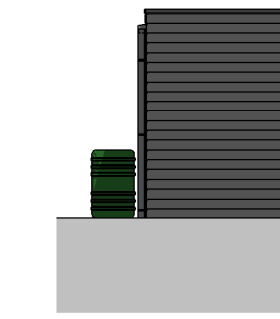

Achtergevel berging
1 : 100

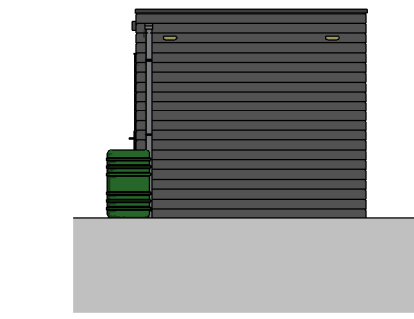

Rechter zijgevel berging
1 : 100

RENOVOOI:


- schakelaar enkelpolig
- lichtsterkte regelaar (dimmer)
- schakelaar tweepolig
- mv driefasenschakelaar
- serieschakelaar
- wisselschakelaar
- trekschakelaar
- kruisschakelaar
- centraaldoos
- wandaansluitpunt verlichting
- wandaansluitpunt verlichting buiten
- verlichtingsarmatuur waterdicht
- wandcontactdoos enkel geaard
- wandcontactdoos enkel waterdicht
- wandcontactdoos dubbel geaard verticaal
- wandcontactdoos dubbel geaard horizontaal
- contactdoos 3 fasen nul en aarde
- bedrade leiding
- geveldmetselwerk
- lichte scheidingwand
- kalkzandsteen
- draai-kiepraam
- kiepraam
- verdeler vloerverwarming (afmetingen indicatief)
- elektrische radiator (afmetingen indicatief)
- inbouwsteen mus
- inbouwsteen gierzwaluw
- insectenblok
- muurrooster l.b.v. toevoer ventilatie
- CO2 sensor
- RH sensor
- RF sensor
- centrale antenne installatie
- bedraad perilex aansluiting l.b.v. koken
- 230V voeding tbv hoofdbediening mv
- telecom aansluiting
- thermostaat
- water aansluiting
- loze leiding
- centraal aardpunt
- bel
- drukknop bel
- rookmelder gekoppeld
- mechanische ventilatie uit de wand
- afzuigpunt
- inblaaspunt
- pefab beton
- pefab beton stabiliteitswand
- houtskeletbouw wand
- ventilatierooster op het glas paneel
- Indelingen van sanitaire ruimtes, keuken en plaatsbepaling technische onderdelen zijn indicatief!
- wk wasemkap
- ww vaatwasser
- ov oven
- kk koelkast
- k kraudwater
- w warmwater
- wsmachine
- wd wasdroger

Voor accord d.d.:
De verkrijger(s):

Er kunnen geen rechten worden ontleend aan de volgende op deze tekening aanwezige zaken:
 - Afzet repressies en 3D weergaves
 - Situatie tekening en inrichting openbaar gebied
 - Gevelafmetingen van overkledend andere op deze tekening aangegeven bebouwing
 - Weergaves van aangrenzende bebouwing zoals bouwmuren, optionele uitbouwen, etc. zijn mogelijk aan veranderingen onderhevig.
 - Posities en aantal PV panelen

De op tekening aangegeven maatvoeringen zijn in millimeters, excl. (rand) afwerkingen en kunnen in de praktijk afwijken.
 De plattegronden zijn qua maatvoering niet geschikt voor opdrachten door koper aan derden.

INSTALLATIES: Positie van de installaties zijn indicatief

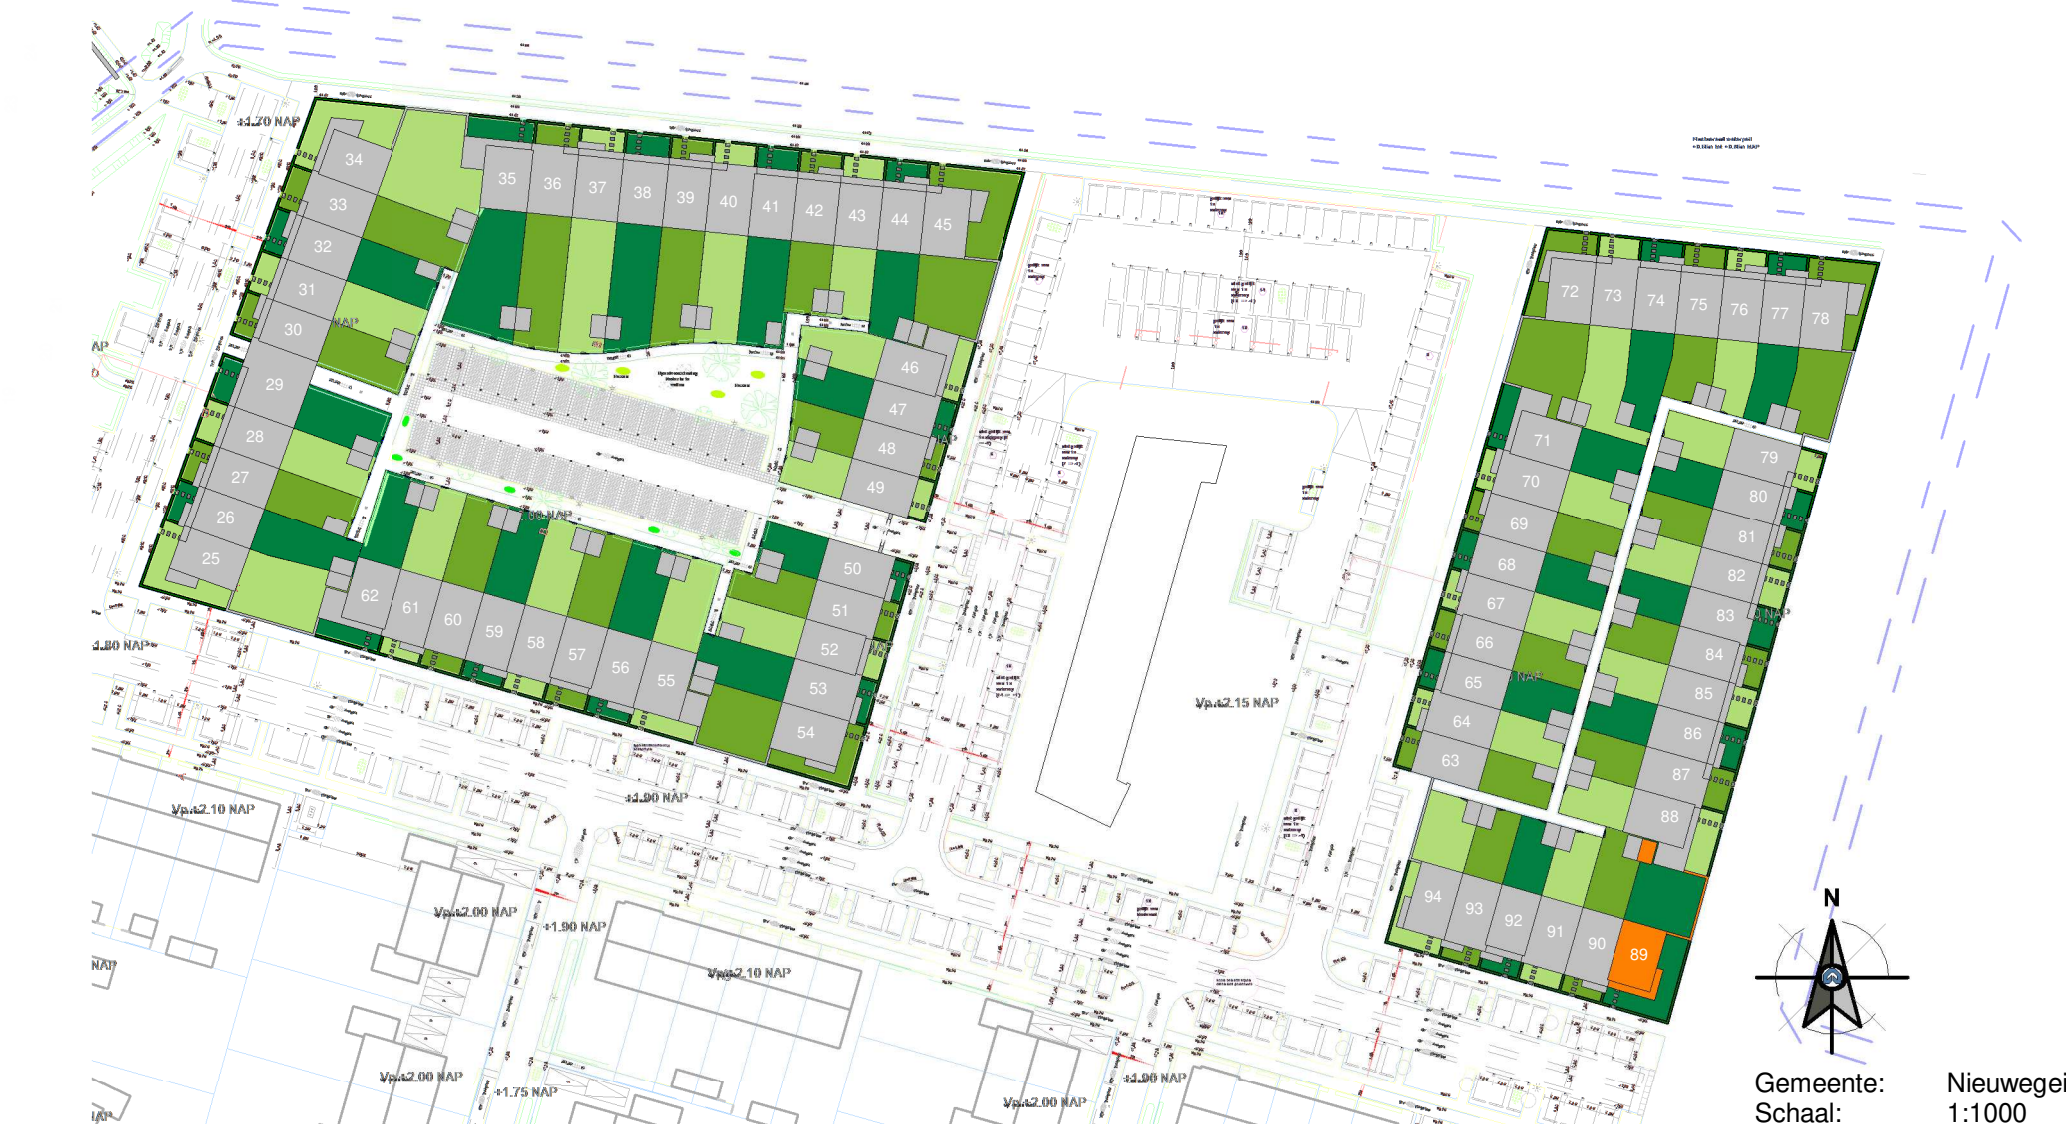

RIJNDAEL

WONEN IN DE KASTEELTUIN VAN UTRECHT

Type: B2
revisie nr.: omschrijving:
Blok: Q
datum: door:

Ufkes
 een VolkerWessels onderneming
 Boogschutterstraat 44, 7324 BA APELDOORN
 T +31 (0)55 578 84 41
 E ufkes@volkerwessels.com
 https://www.ufkesapeldoorn.nl
 KvK nr. 08045791

project: Parklaan 70 woningen te Nieuwegein
 onderdeel: Verkoop bouwnummer 89
 opdr.gave: V.o.f. ontwikkelingscombinatie BPD/KWP Rijnhuizen

getek.: PMN	schaal: 1:50/1:100	proj. nr.:	19023	blad:	400-089
datum: 15-11-2022	formaat: A1L				

Correspondentieadres:
 Postbus 405 7300 AL Apeldoorn