




Voorgevel
1 : 100




Linker zijgevel
1 : 100



Achtergevel
1 : 100

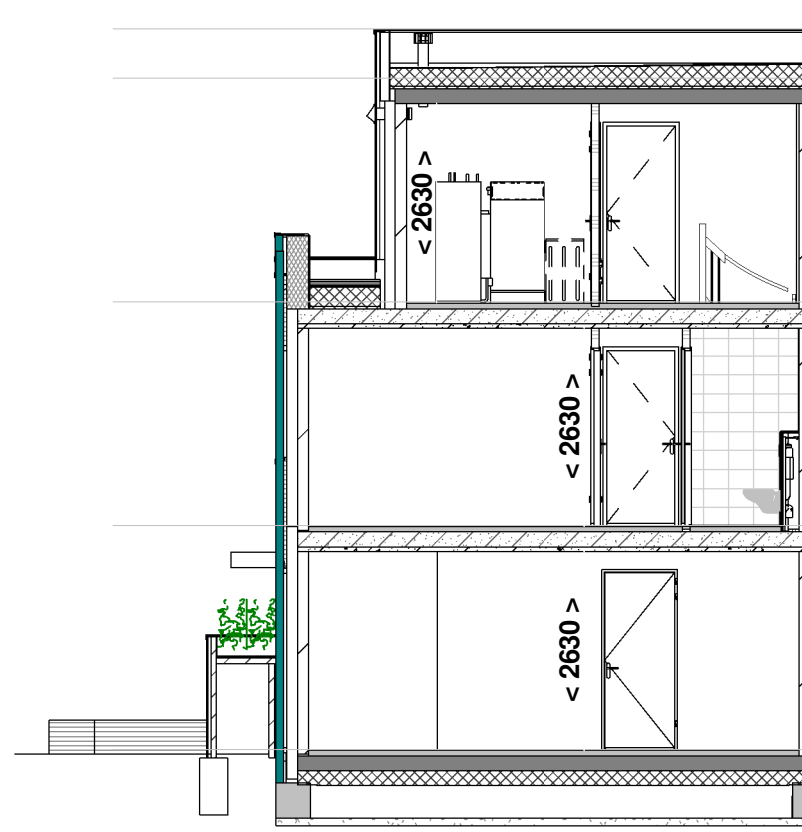

Doorsnede A - A
1 : 100

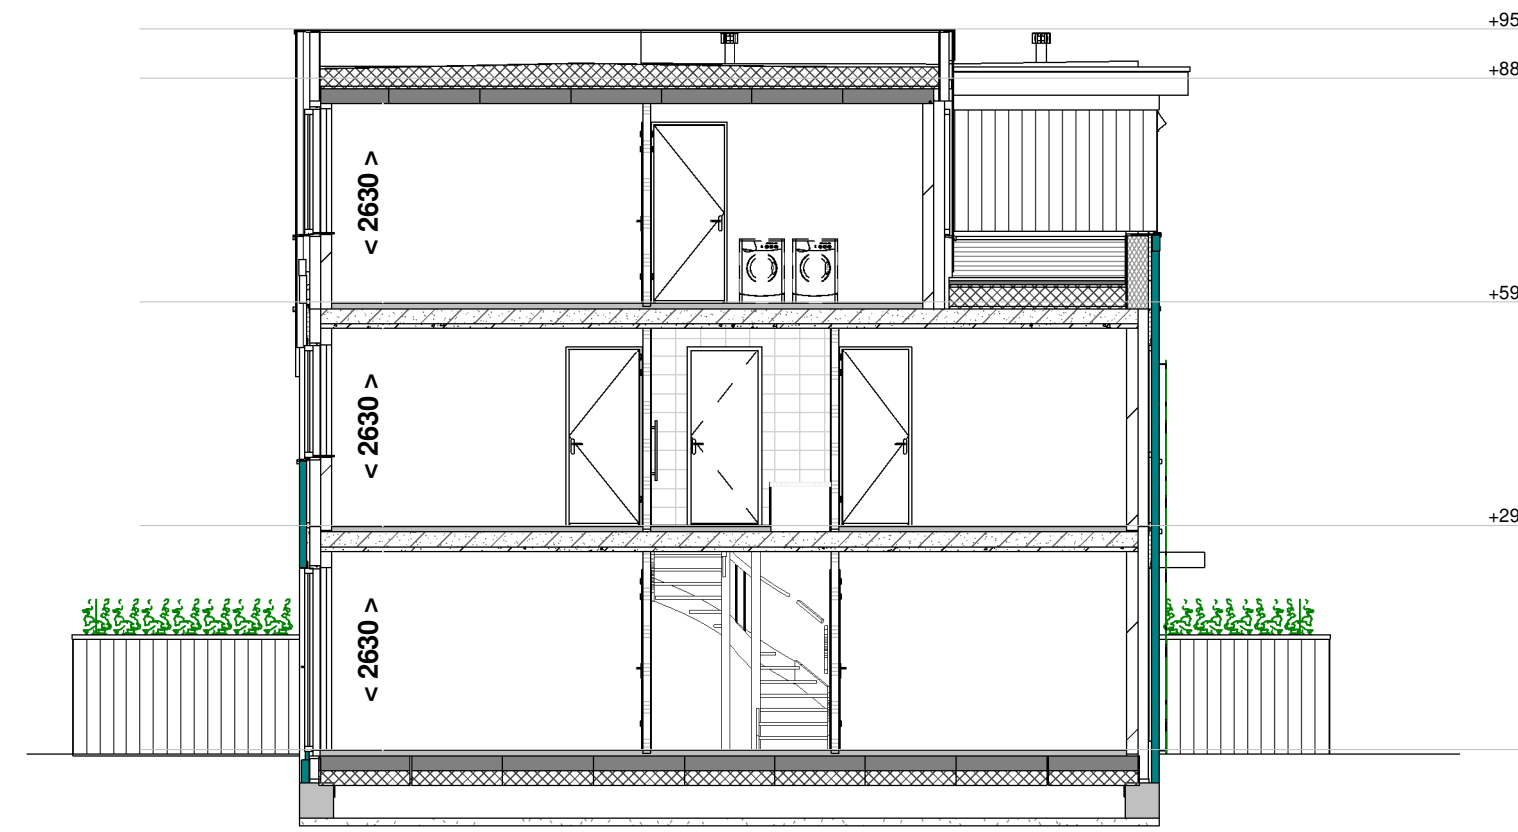


Doorsnede B - B
1 : 100

RENOVOOI:


• schakelaar enkelpolig	co2 • CO2 sensor
• lichtsterkte regelaar (dimmer)	RH • RH sensor
• schakelaar tweepolig	RF • RF sensor
• mv driefasenschakelaar	ca • 230V voeding tbv hoofdbediening mv
• serieschakelaar	tel • telecom aansluiting
• wisselschakelaar	th • thermostaat
• trekschakelaar	k of w • water aansluiting
• kruisschakelaar	lo • loze leiding
• centraaldoos	ca • centraal aardpunt
• aansluitpunt 1 fase, nul en beschermingscontact	• bel
• wandaansluitpunt verlichting buiten	• drukknop bel
• verlichtingsarmatuur waterdicht	• rookmelder gekoppeld
• wandcontactdoos enkel geaard	• mechanische ventilatie uit de wand
• wandcontactdoos enkel waterdicht	• afv • afzuigpunt
• wandcontactdoos dubbel geaard verticaal	• inb • inblaaspunt
• wandcontactdoos dubbel geaard horizontaal	
• contactdoos 3 fasen nul en aarde	
• bedrade leiding	
gevelmetselwerk	prefab beton
gasbeton	prefab beton stabiliteitswand
kalkzandsteen	houtskeletbouwmuur
draai-kiepraam	ventilatie-rooster op het glas
kiepraam	paneel
verdelers vloerverwarming (afmetingen indicatief)	wk • waskap
elektrische radiator (afmetingen indicatief)	wv • vaatwasser
inbouwsteen mus	ov • oven
inbouwsteen gierzwaluw	kk • koelkast
insectenblok	k • koudwater
muurrooster t.b.v. toevoer ventilatie	w • warmwater
	INSTALLETIES: Positie van de installaties zijn indicatief

Voor accord d.d.:
De verkrijger(s):


Er kunnen geen rechten worden ontleend aan de volgende op deze tekening aanwezige zaken:
- Afzet- en afbouw op 30 werkdagen
- Situatietekening en inrichting op te bouwen
- Gevelaansluitingen van overloze andere op deze tekening aangegeven bebouwing
- Weergaven van aangrenzende bebouwing zoals bouwmuren, optionele uitbouwen, etc. zijn mogelijk aan veranderingen onderhevig.
- Posities en aantal PV panelen
De op tekening aangegeven afmetingen zijn in millimeters, en/of (wand) afwerkingen en kunnen in de praktijk afwijken.
De plattegronden zijn qua maatvoering niet geschikt voor opdrachten door koper aan derden.

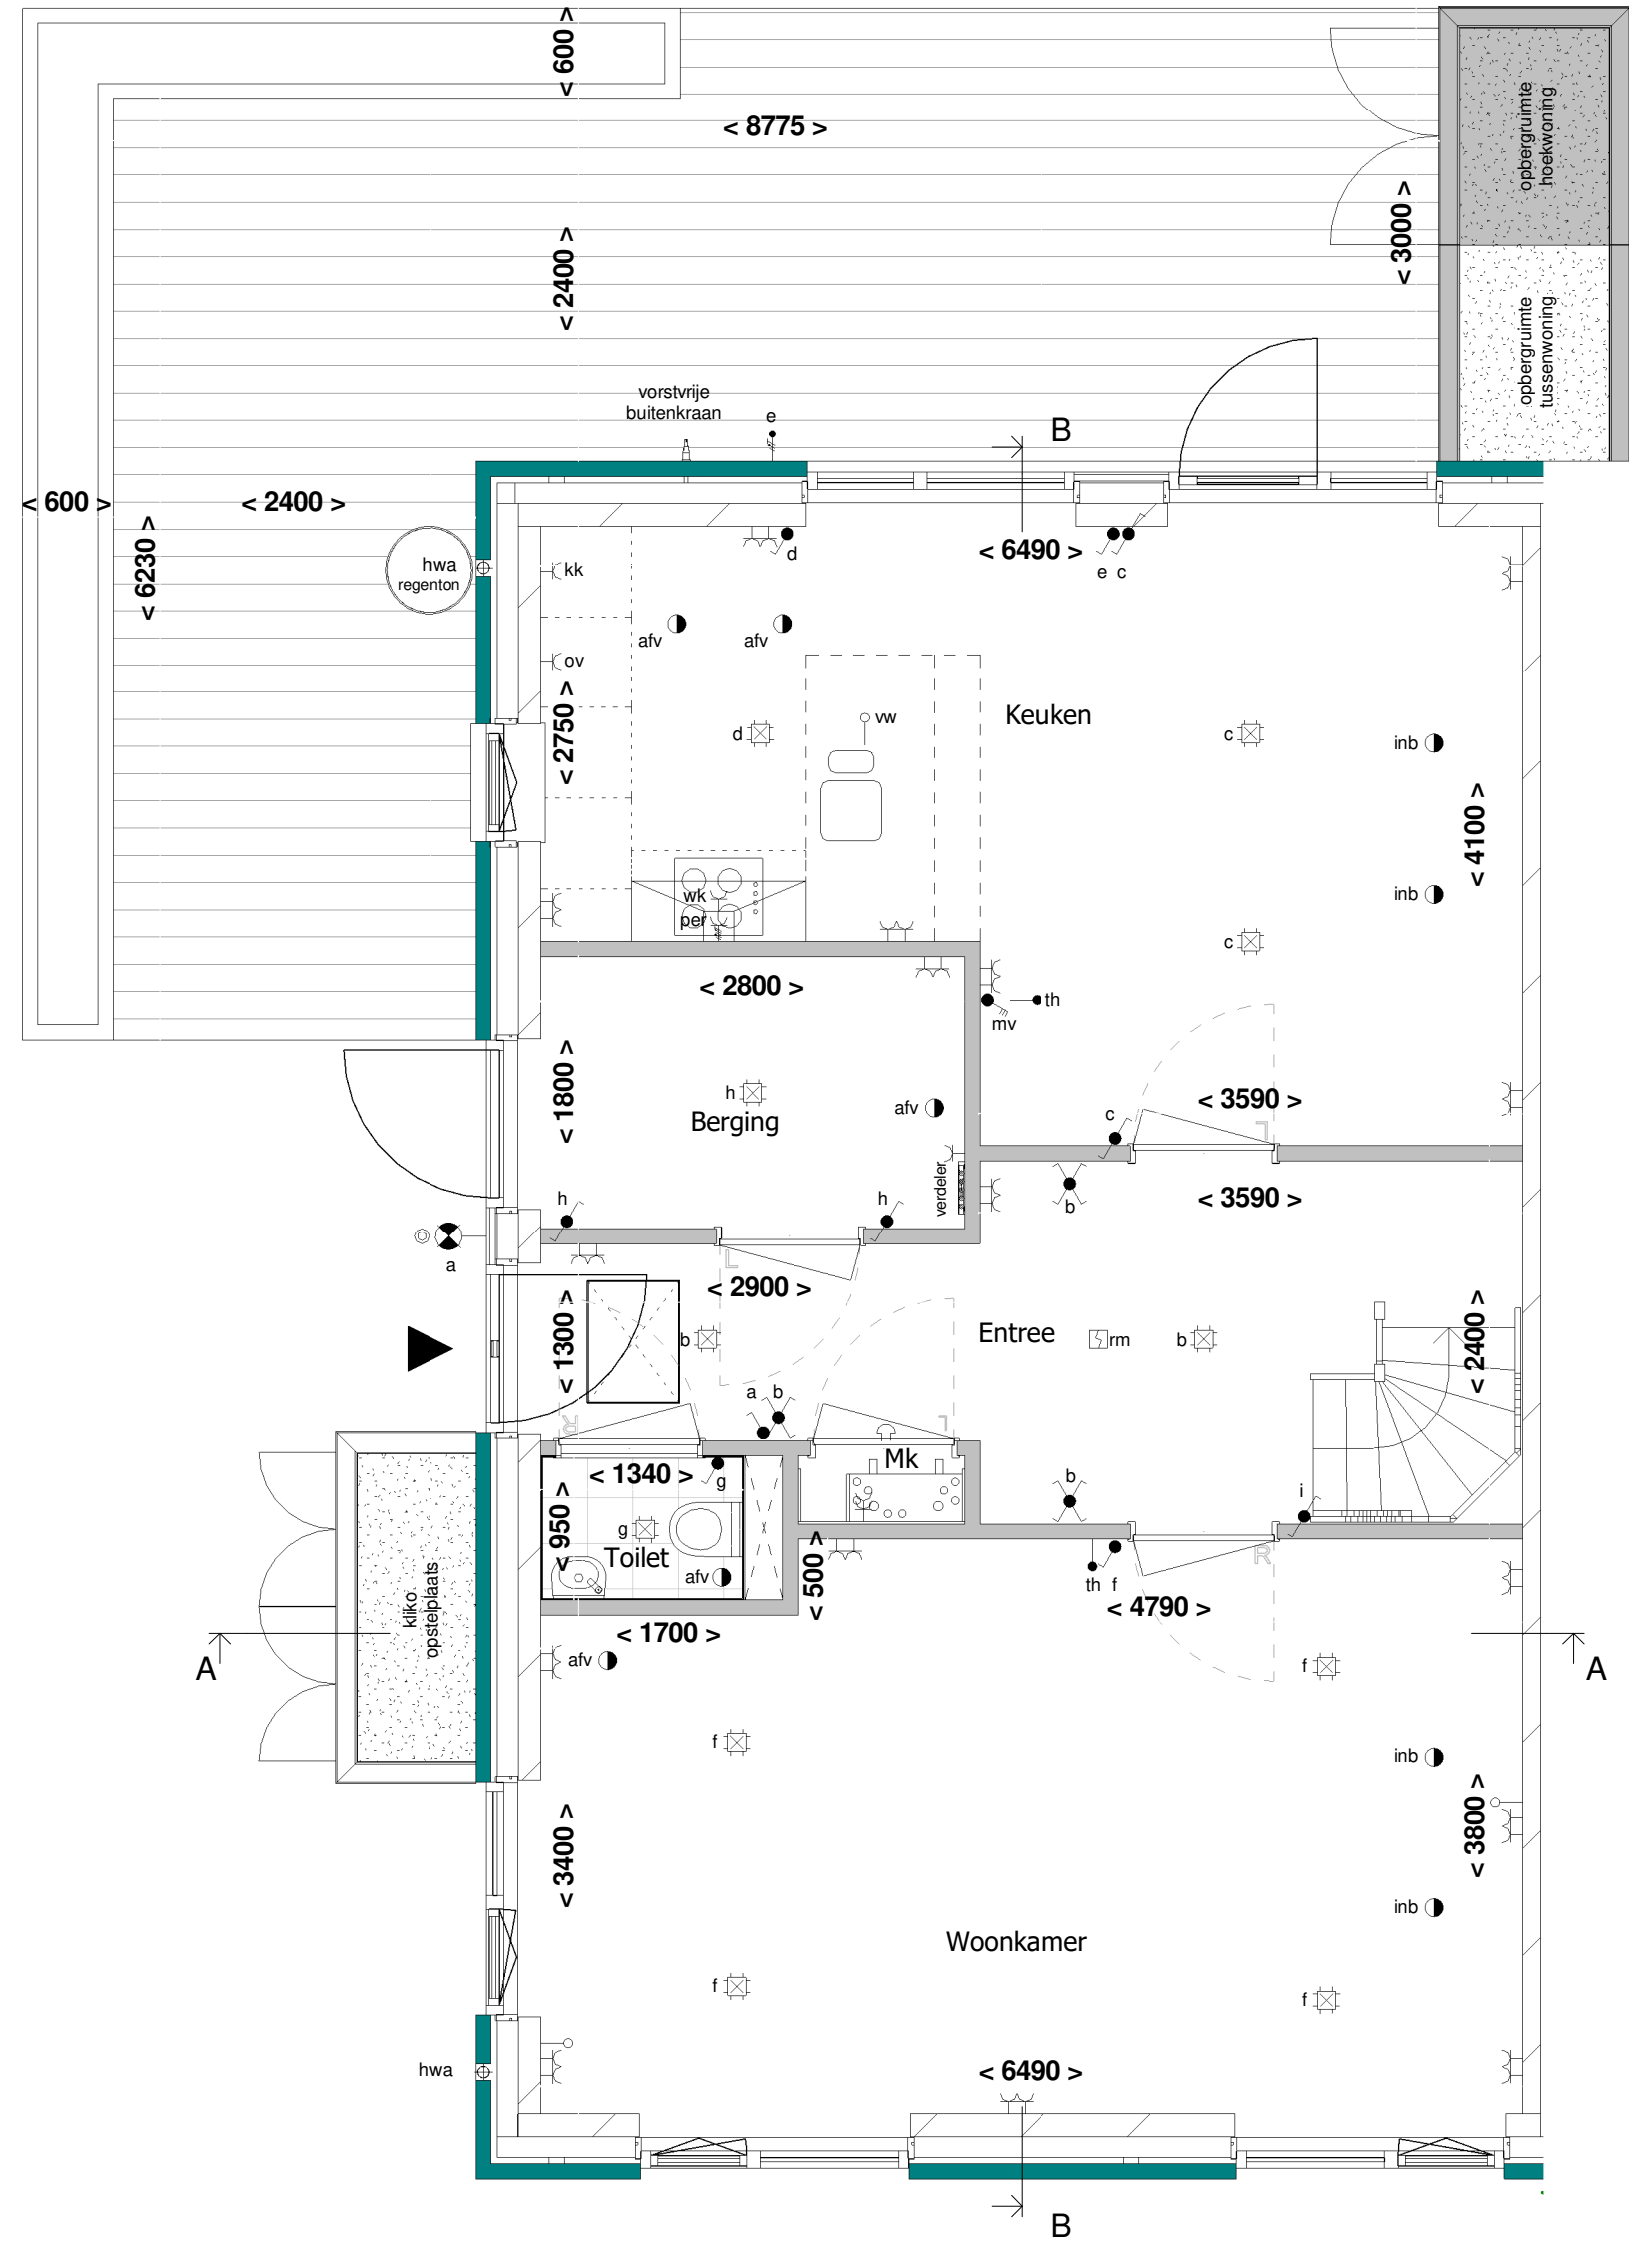


Begane grond
1 : 50

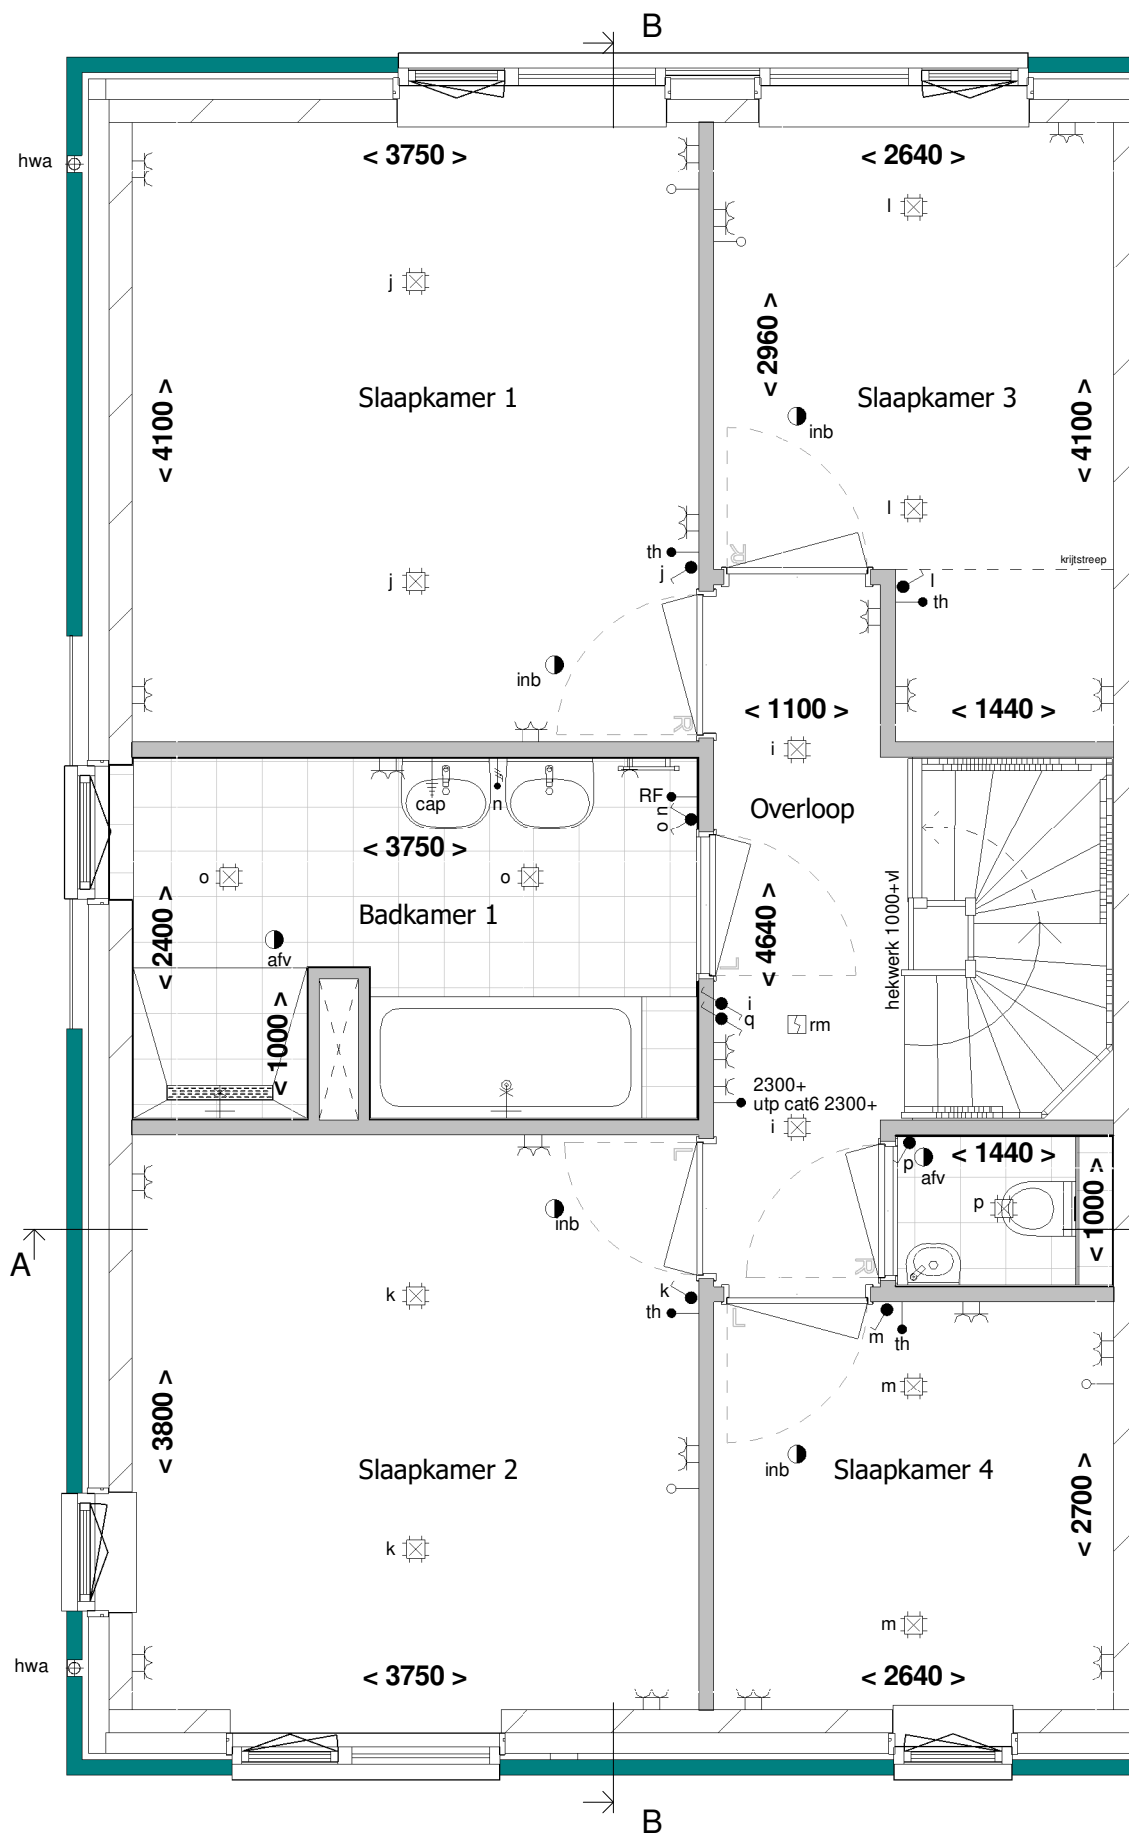

1e Verdieping
1 : 50

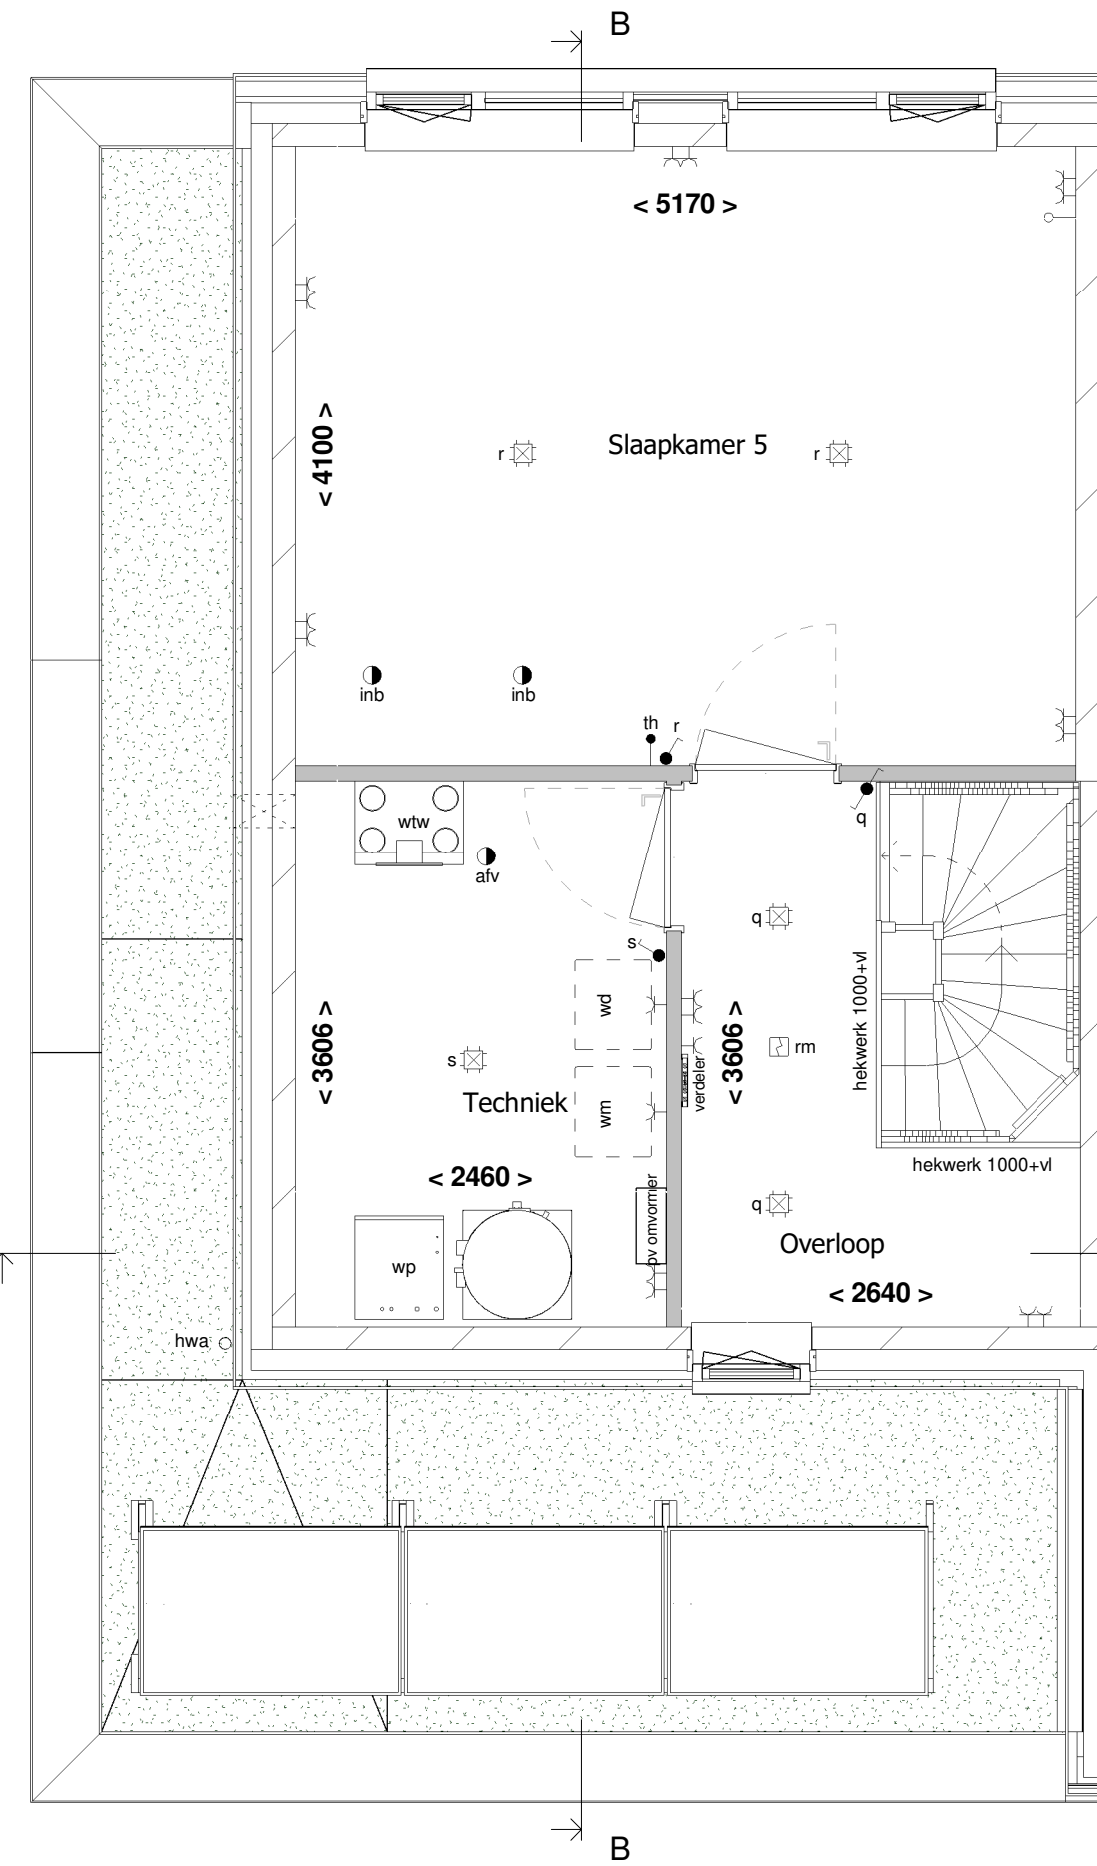

2e Verdieping
1 : 50

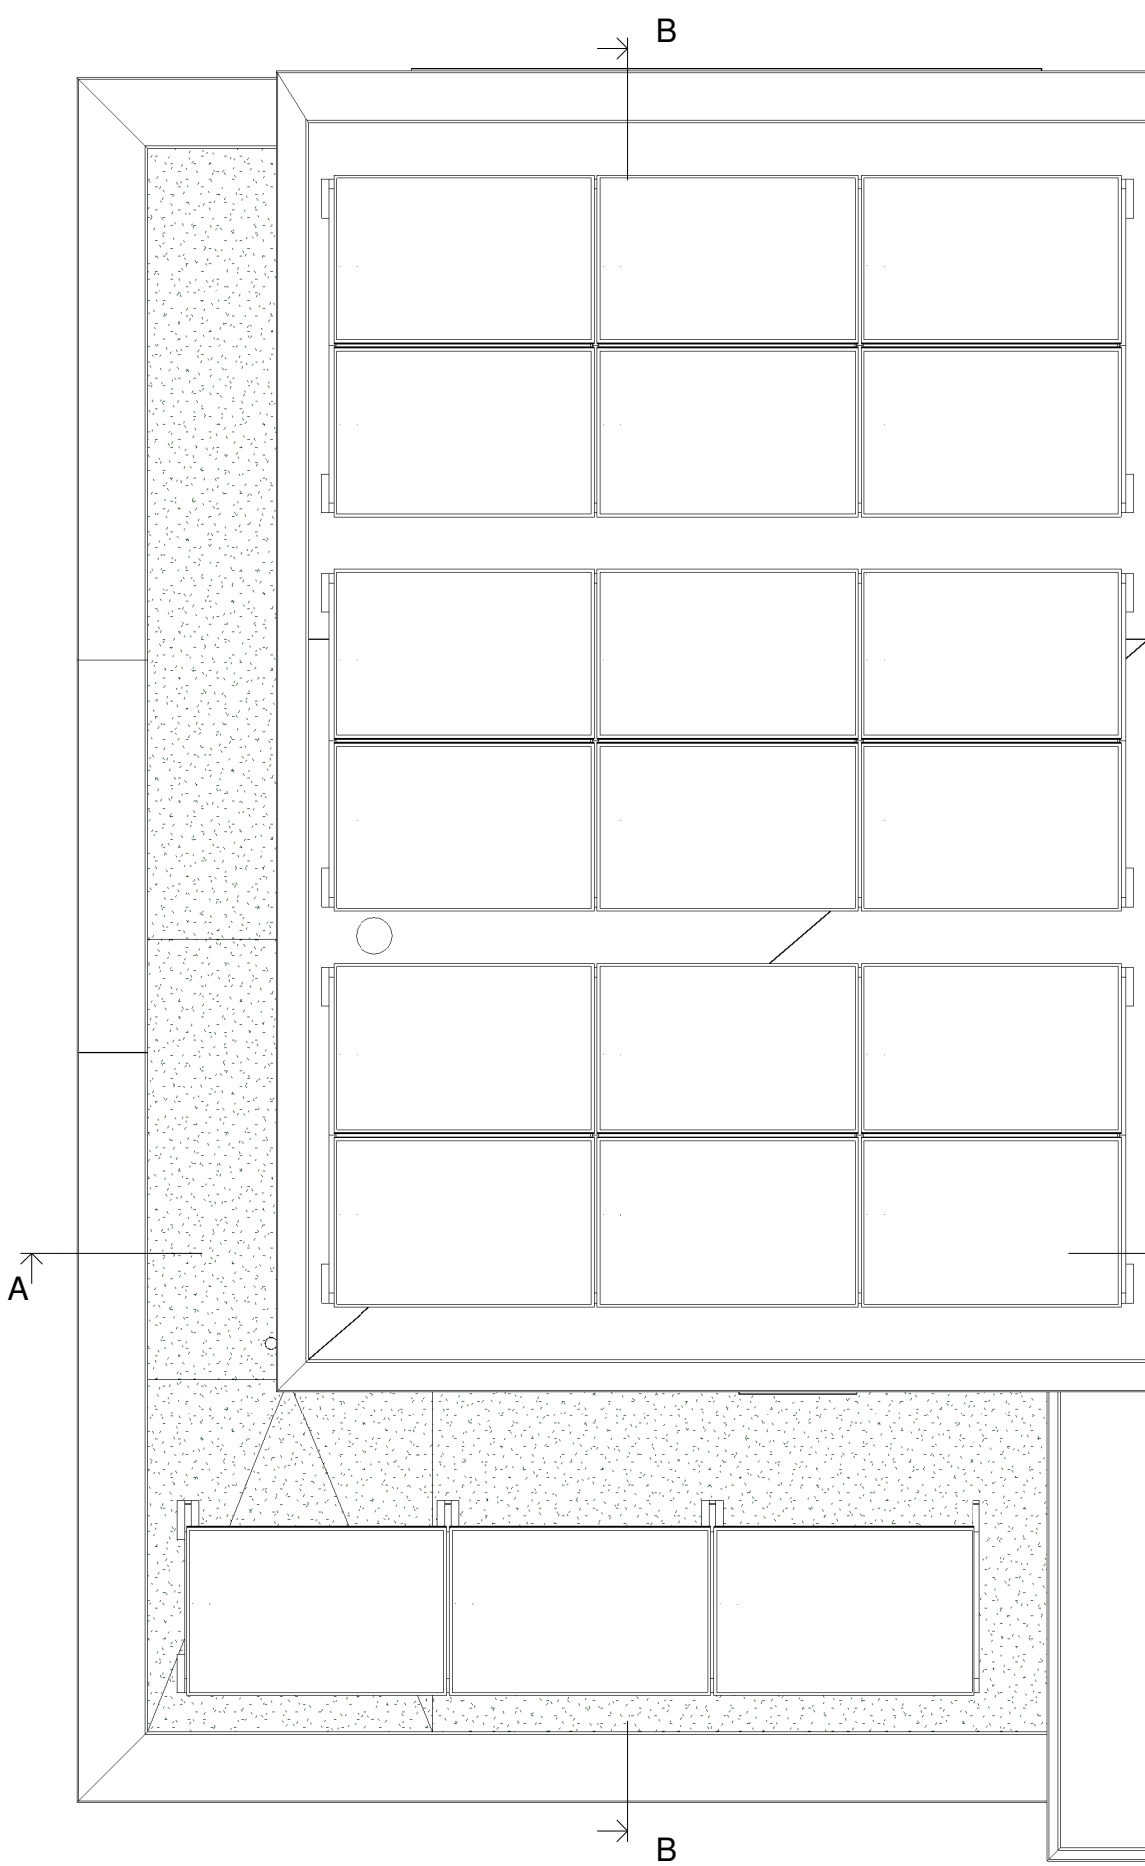

Dakoverzicht
1 : 50



RIJNDAEL

WONEN IN DE KASTEELTUIN VAN UTRECHT

Type: 4

Blok: F

revisie nr: omschrijving:

datum: door:



een VolkerWessels onderneming
Boogschutterstraat 44, 7324 BA APELDOORN
T +31 (0)55 578 84 41
E info@ufkes.nl
https://www.ufkesapeldoorn.nl
KvK nr. 08040781

Correspondentieadres:
Postbus 485 7300 AL Apeldoorn
Versie 2021

project: Boogaard 24 woningen te Nieuwegein	onderdeel: Verkoop bouwnummer 16	proj. nr.:	blad:
opdr. geve: V.o.f. ontwikkelingscombinatie BPD/KWP Rijnhuizen	getek.: TDC	schaal: 1:50 / 1:100	19023 400-016
datum: 15-11-2022	formaat: A1 1051x594mm		

© Ufkes is een bedrijf van de Boogaard 24 woningen te Nieuwegein. Het is een bedrijf van de Boogaard 24 woningen te Nieuwegein. Het is een bedrijf van de Boogaard 24 woningen te Nieuwegein.