




Berging
1 : 50

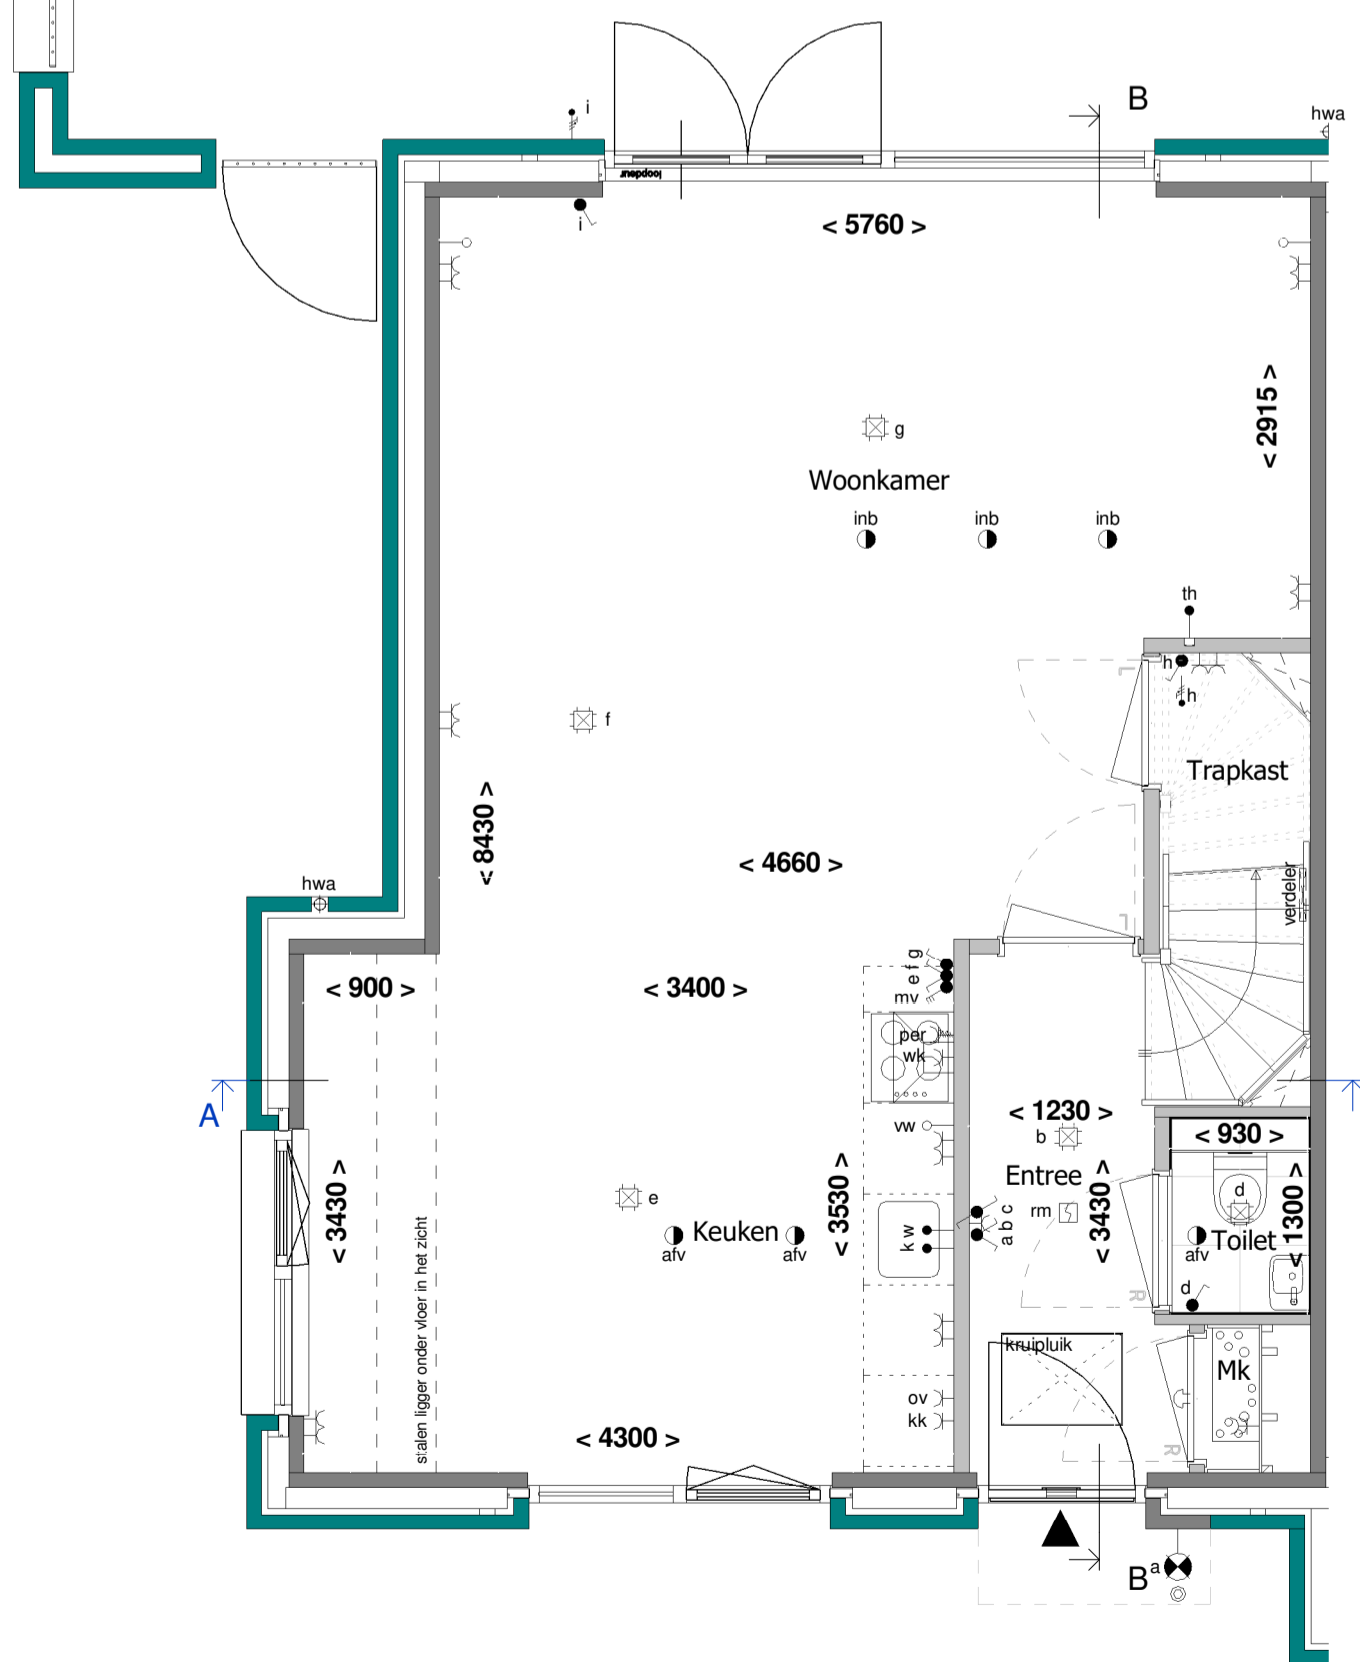


Begane grond
1 : 50

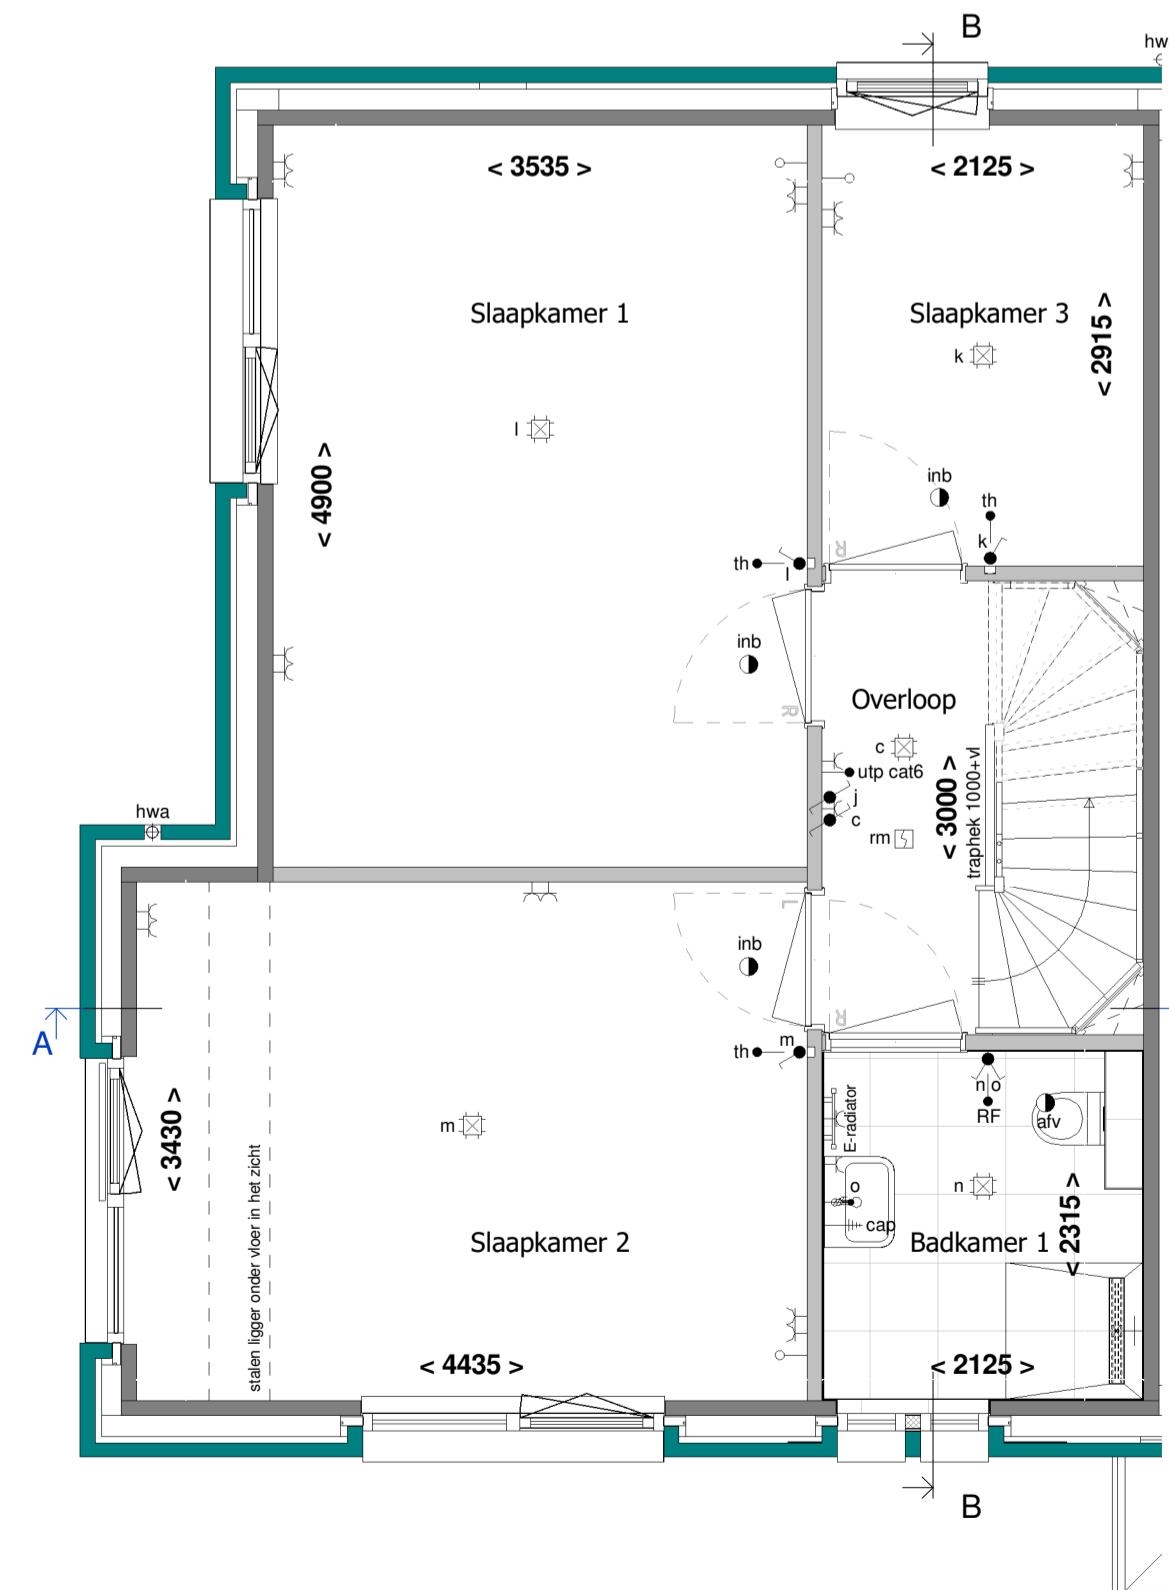

1e Verdieping
1 : 50

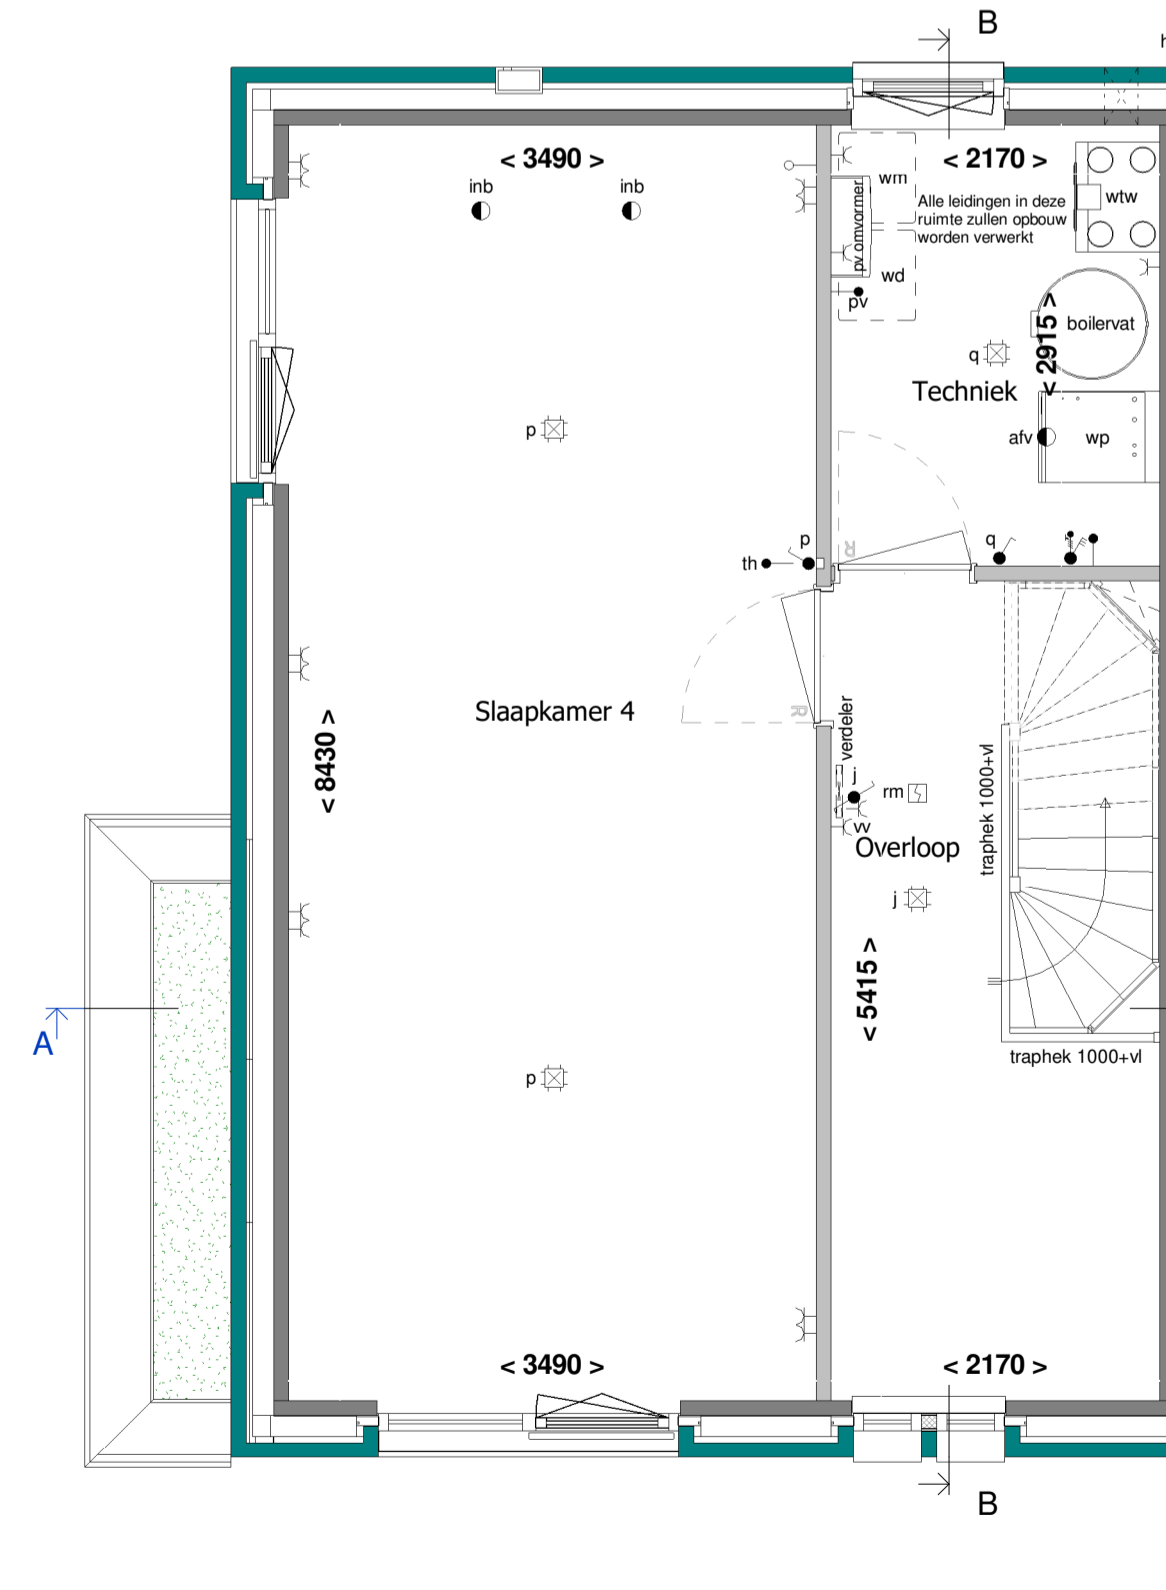

2e Verdieping
1 : 50

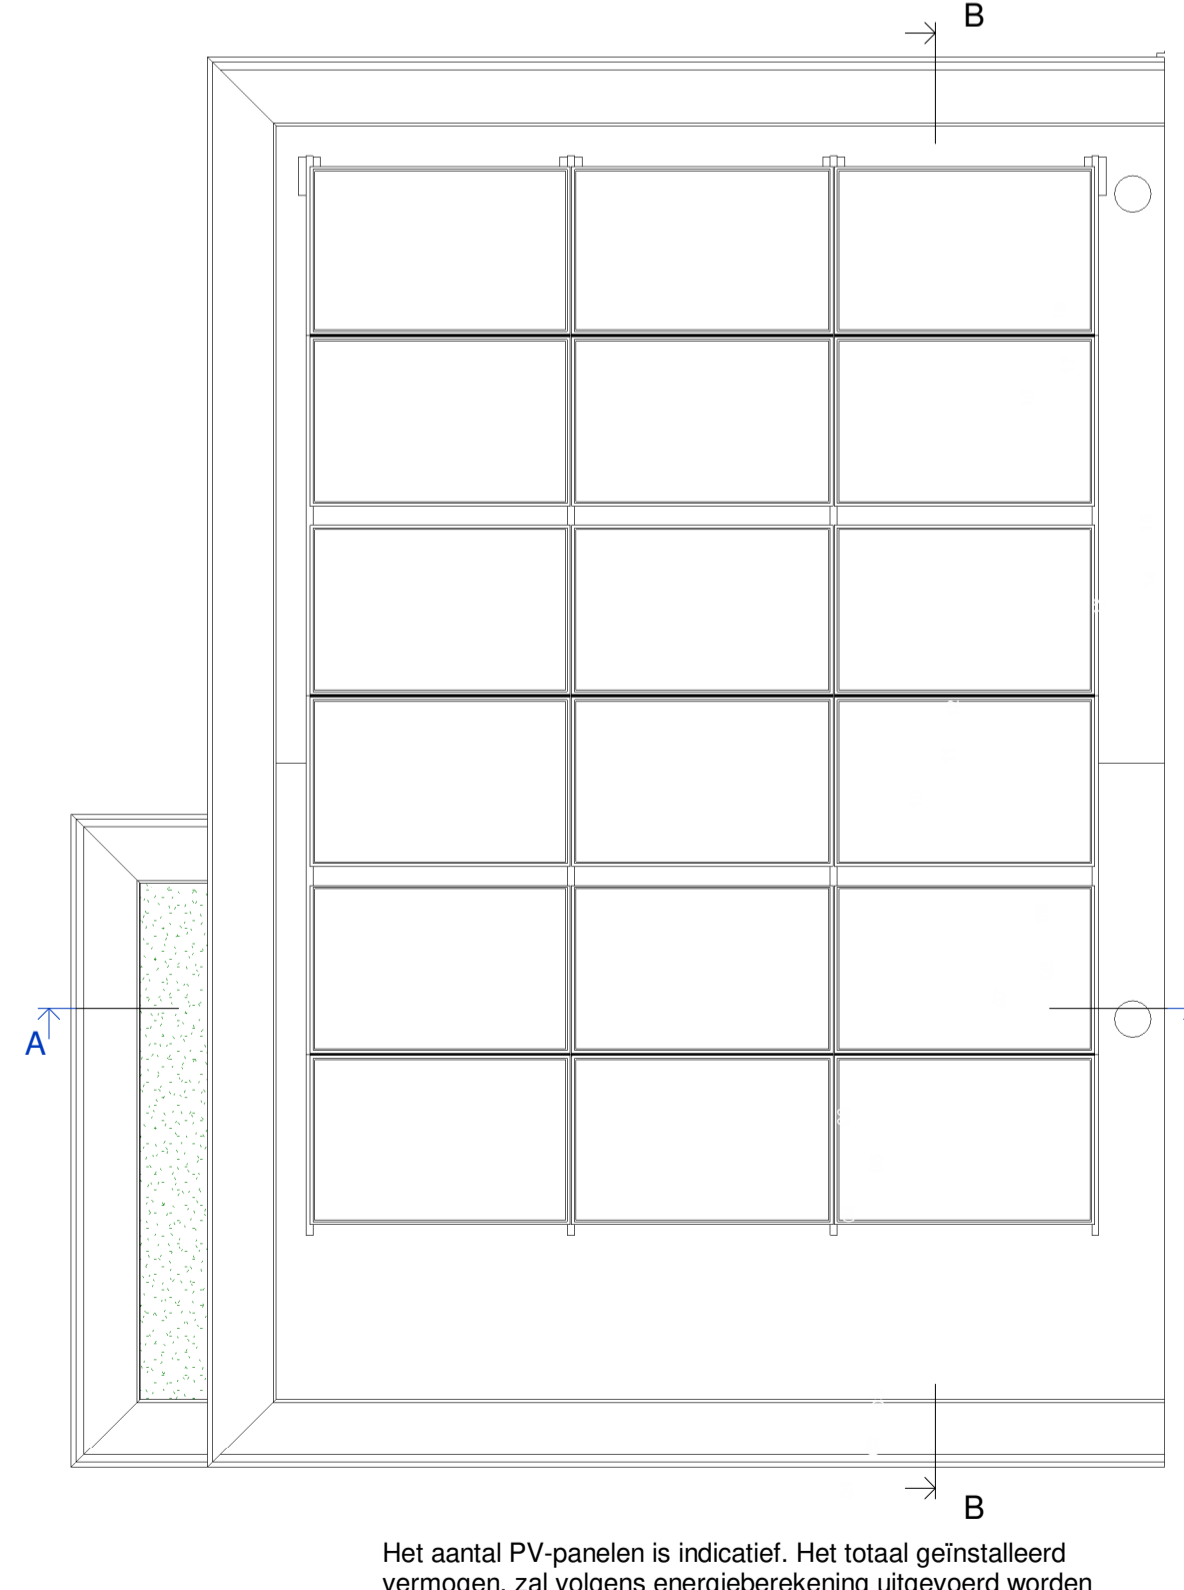

Dakoverzicht
1 : 50

Het aantal PV-panelen is indicatief. Het totaal geïnstalleerd vermogen, zal volgens energieberekening uitgevoerd worden




Voorgevel
1 : 100




Linker zijgevel
1 : 100




Achtergevel
1 : 100

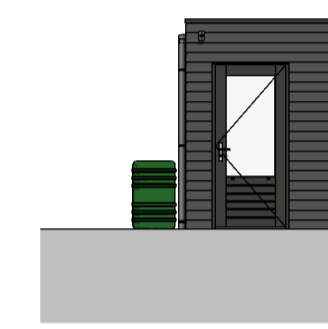


Voorgevel berging
1 : 100

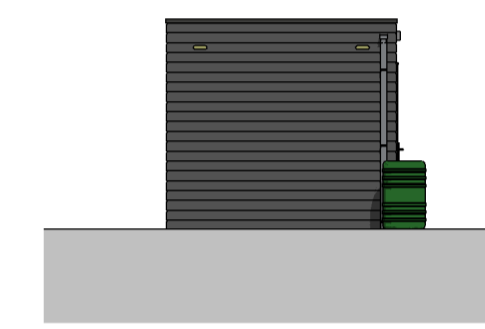


Linker zijgevel berging
1 : 100

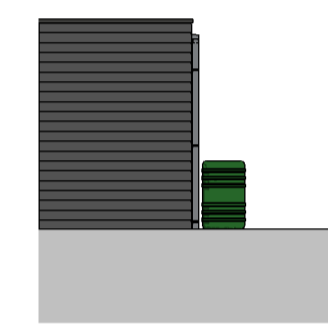

Achtergevel berging
1 : 100

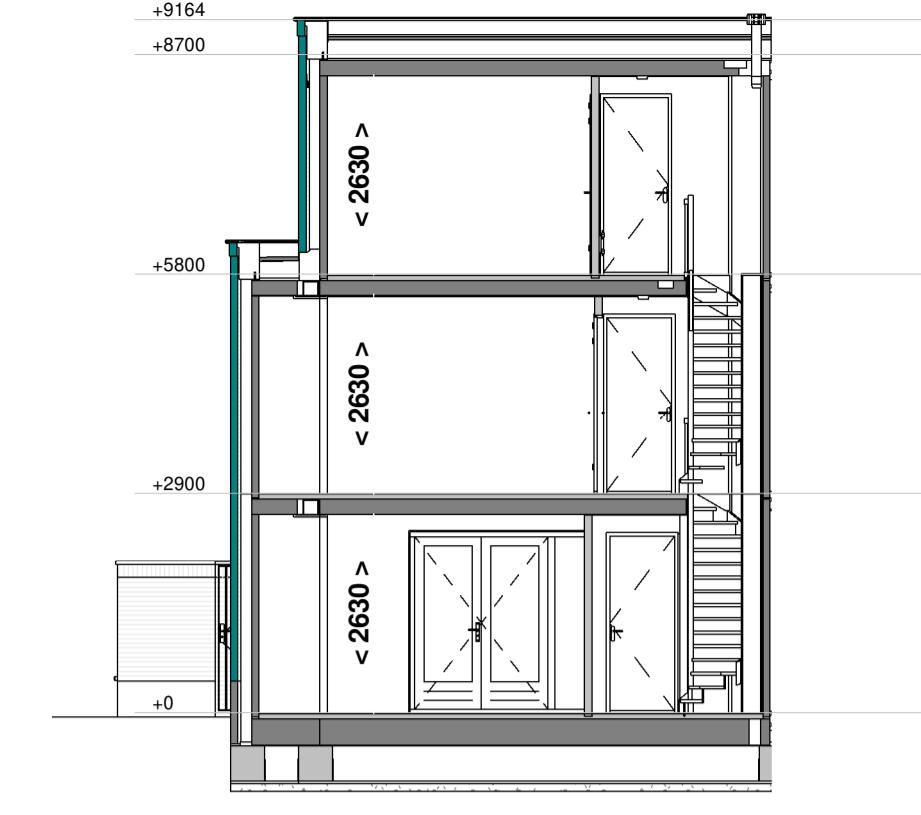

Doorsnede A - A
1 : 100

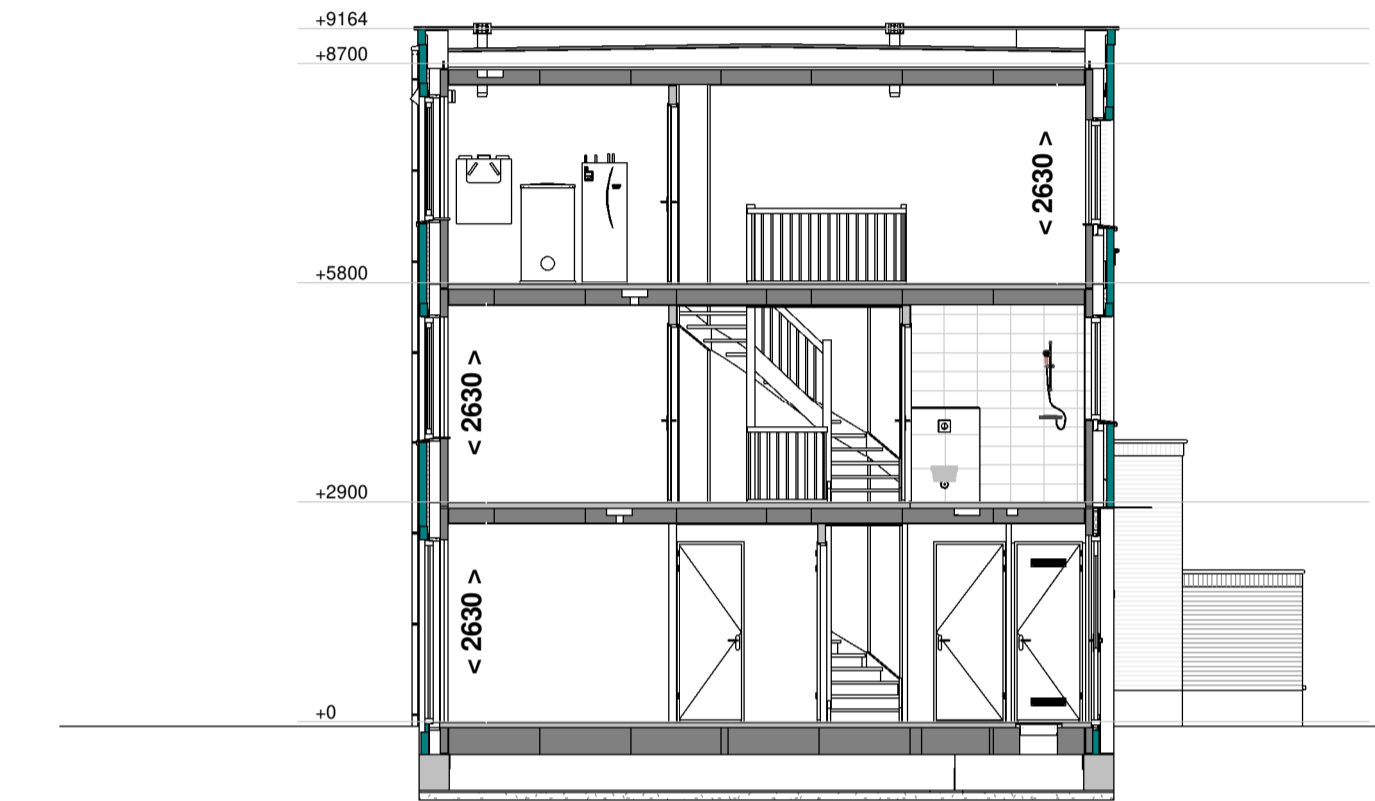

Doorsnede B - B
1 : 100


RENOVOOI:

- schakelaar enkelpolig
- lichtsterkte regelaar (dimmer)
- schakelaar tweepolig
- mv driefasenschakelaar
- serieschakelaar
- wisselchakelaar
- trekchakelaar
- kruisschakelaar
- centraaldoos
- wandaansluitpunt verlichting
- wandaansluitpunt verlichting buiten
- verlichtingsarmatuur waterdicht
- wandcontactdoos enkel geaard
- wandcontactdoos enkel waterdicht
- wandcontactdoos dubbel geaard verticaal
- wandcontactdoos dubbel geaard horizontaal
- contactdoos 3 fasen nul en aarde
- bedrade leiding
- gevelmetselwerk
- lichte scheidingwand
- kalkzandsteen
- draai-kiepraam
- kiepraam
- verdeler vloerverwarming (afmetingen indicatief)
- elektrische radiator (afmetingen indicatief)
- inbouwsteen mus
- inbouwsteen gierzwaluw
- insectenblok
- muurrooster l.b.v. toevoer ventilatie
- CO2 sensor
- RH sensor
- RF sensor
- aansluitpunt centrale antenne installatie
- bedraad perilex aansluiting l.b.v. koken
- 230V voeding tbv hoofdbediening mv
- telecom aansluiting
- thermostaat
- water aansluiting
- loze leiding
- centraal aardpunt
- bel
- drukknop bel
- rookmelder gekoppeld
- mechanische ventilatie uit de wand
- afv afzuigpunt
- inb inblaaspunt
- p prefab beton
- p prefab beton stabiliteitswand
- h houtskeletbouw wand
- vr ventilatierooster op het glas
- p paneel
- Indelingen van sanitaire ruimtes, keuken en plaatsbepaling technische onderdelen zijn indicatief!
- wk wasmekap
- ww vaatwasser
- ov oven
- kk koelkast
- k kraudwater
- w warmwater
- wsm wasmachine
- wd wasdroger

Voor accord d.d.:
De verkrijger(s):

Er kunnen geen rechten worden ontleend aan de volgende op deze tekening aanwezige zaken:
 - Afzet impressies en 3D weergaves
 - Situatie tekening en inrichting openbaar gebied
 - Gevelontwerpen van overheid andere op deze tekening aangegeven bebouwing
 - Weergaves van aangrenzende bebouwing zoals bouwmuren, optionele uitbouwen, etc. zijn mogelijk aan veranderingen onderhevig.
 - Posities en aantal PV panelen

De op tekening aangegeven maatvoeringen zijn in millimeters, excl. (rand) afwerkingen en kunnen in de praktijk afwijken.
 De plattegronden zijn qua maatvoering niet geschikt voor opdrachten door koper aan derden.

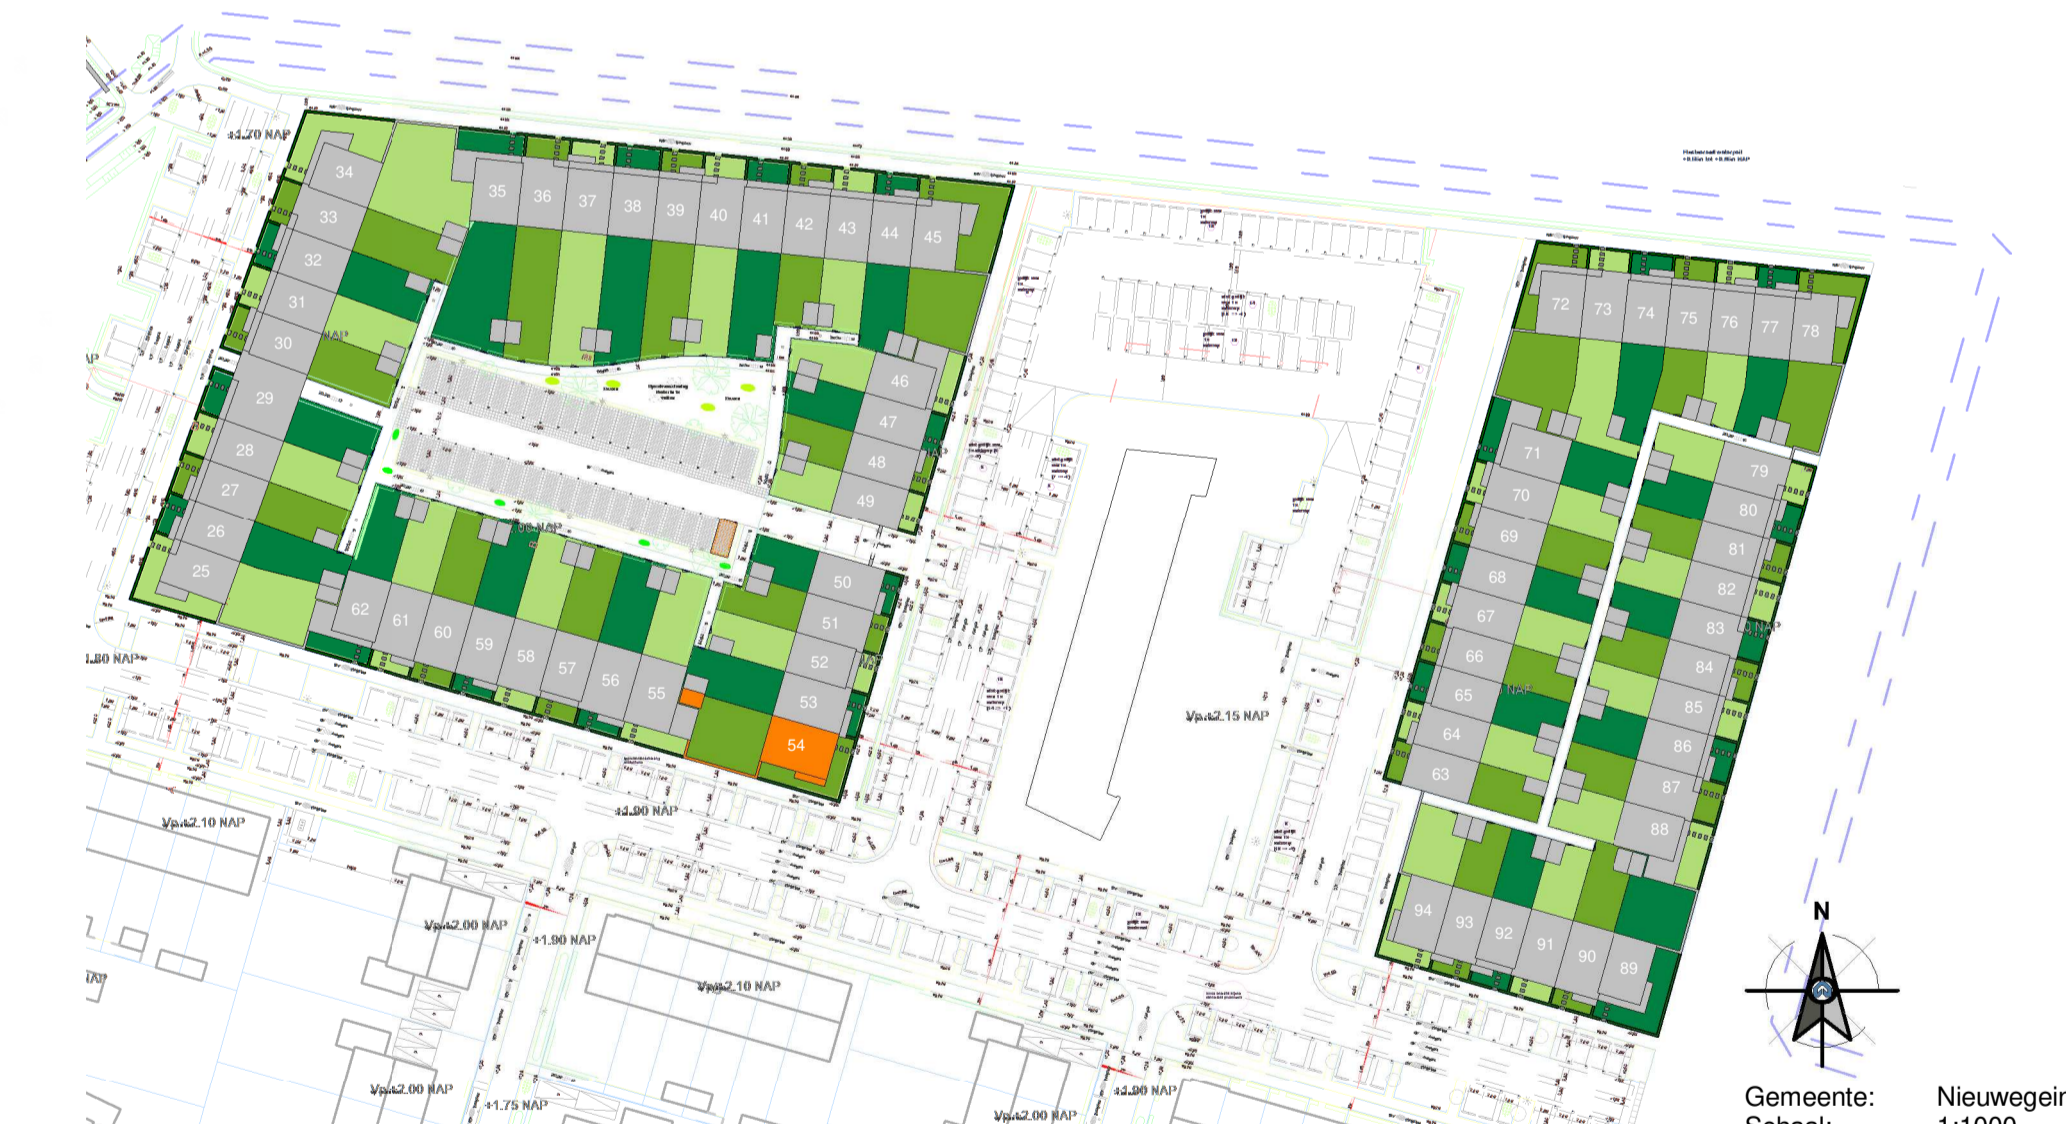

RIJNDAEL
WONEN IN DE KASTEELTUIN VAN UTRECHT

Type: C2s
Blok: L

Ufkes
een VolkerWessels onderneming
Boogschutterstraat 44, 7324 BA APELDOORN
T +31 (0)55 578 84 41
E ufkes@ufkeswessels.com
I https://www.ufkesapeldoorn.nl
KvK nr. 08045701

project: Parklaan 70 woningen te Nieuwegein
onderdeel: Verkoop bouwnummer 54
opdr.gave: V.o.f. ontwikkelingscombinatie BPD/KWP Rijnhuizen

status: Definitief

getek.: PMN	schaal: 1:50/1:100	proj. nr.:	blad:
datum: 15-11-2022	formaat: A1L	19023	400-054
Correspondentieadres: Postbus 405 7300 AL Apeldoorn		© 2022	