


1e verdieping R600 - R616 - R619 1 : 50

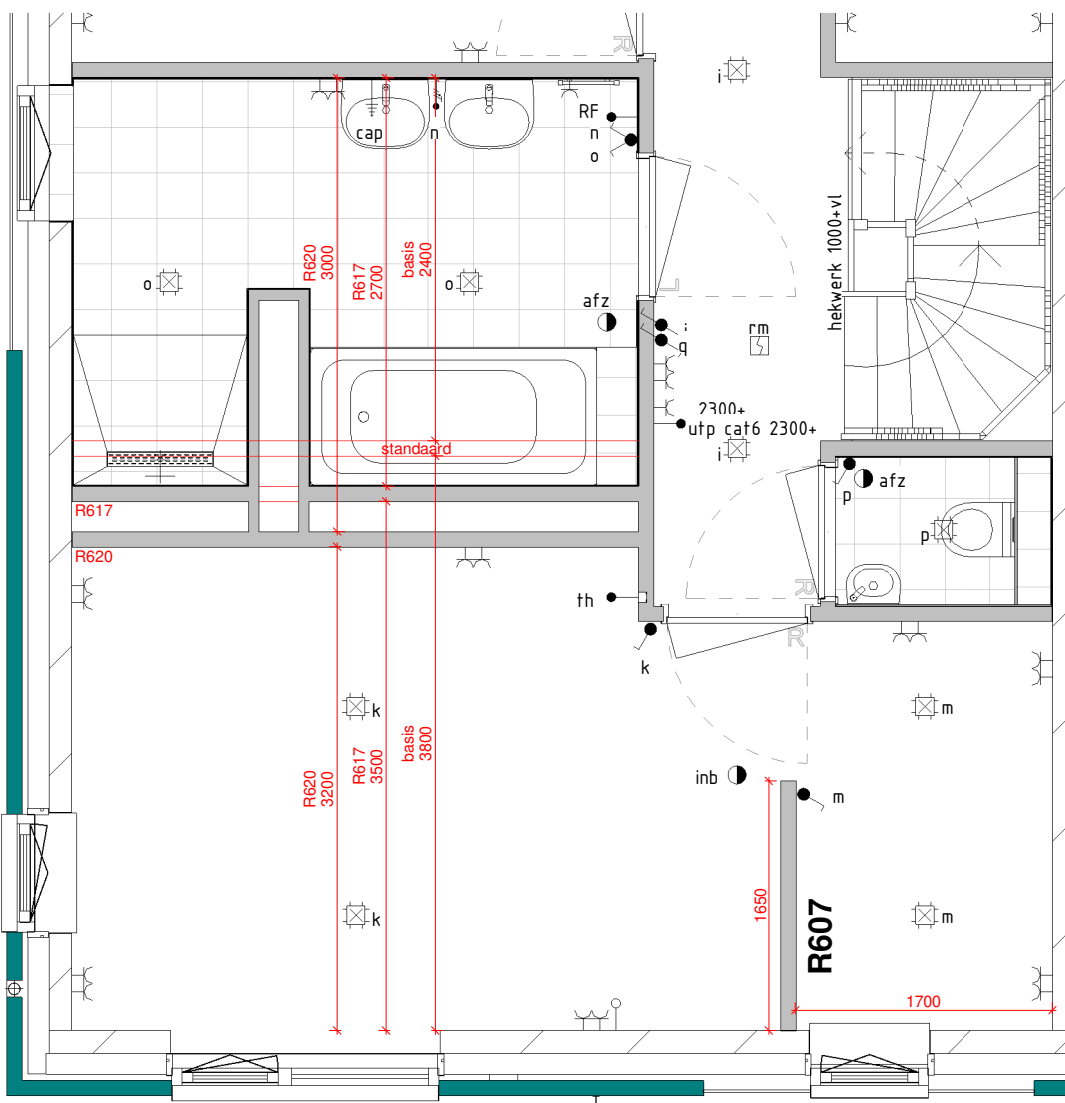

1e verdieping R602 - R607 - R617 - R620 1 : 50

Er kunnen geen rechten worden ontleend aan de volgende op deze tekening aanwezige zaken:

- Artisi-impressies en 3D weergaves
- Situatietekening en inrichting openbaar gebied
- Geveelaanzichten van eventueel andere op deze tekening aangegeven bebouwing
- Weergaves van aangrenzende bebouwing zoals bouwmuren, optionele uitbouwen, etc. zijn mogelijk aan veranderingen onderhevig.

De op tekening aangegeven maatvoeringen zijn in millimeters, excl. (wana-) afwerkingen en kunnen in de praktijk afwijken. De plattegronden zijn qua maatvoering niet geschikt voor opdrachten door koper aan derden.

revisie nr:	omschrijving:	datum:	door:
-------------	---------------	--------	-------

RIJNDAEL
WONEN IN DE KASTEELTUIJN VAN UTRECHT

status: Definitief

Ufkes
een VolkerWessels onderneming
Boogschutterstraat 44, 7324 BA APELDOORN
T +31 (0)55 578 84 41
E ufkes@volkerwessels.com
I https://www.ufkesapeldoorn.nl
KvK-nr. 08040761
Correspondentieadres:
Postbus 485 7300 AL Apeldoorn
Versie: 2022-1

project:	Boomgaard 24 woningen te Nieuwegein		
onderdeel:	Opties R600-R602-R607-R616-R617-R619-R620		
getek.:	GM	schaal: 1:50	proj. nr. :
datum:	15-11-2022	formaat: A3 297*420mm	blad:
		19023	410-008

© Deze tekening is eigendom van Bouwmaatschappij Ufkes Apeldoorn en mag zonder onze toestemming niet worden gekopieerd, verspreid of anderszins openbaar worden gemaakt.