


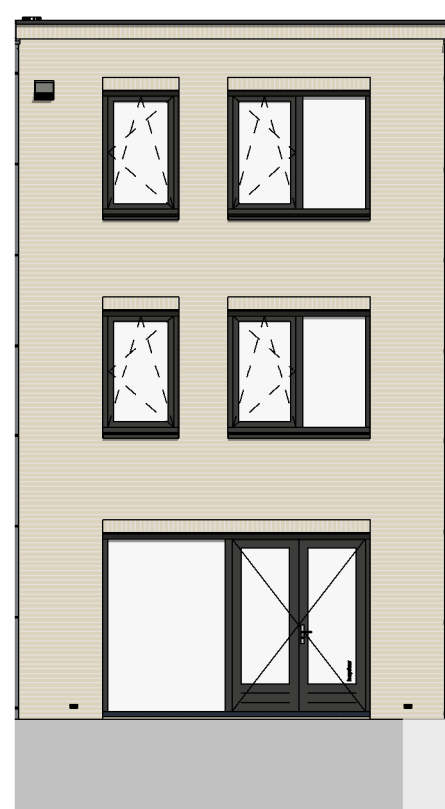


Achtergevel
1 : 100




Linker zijgevel berging
1 : 100



Rechter zijgevel berging
1 : 100

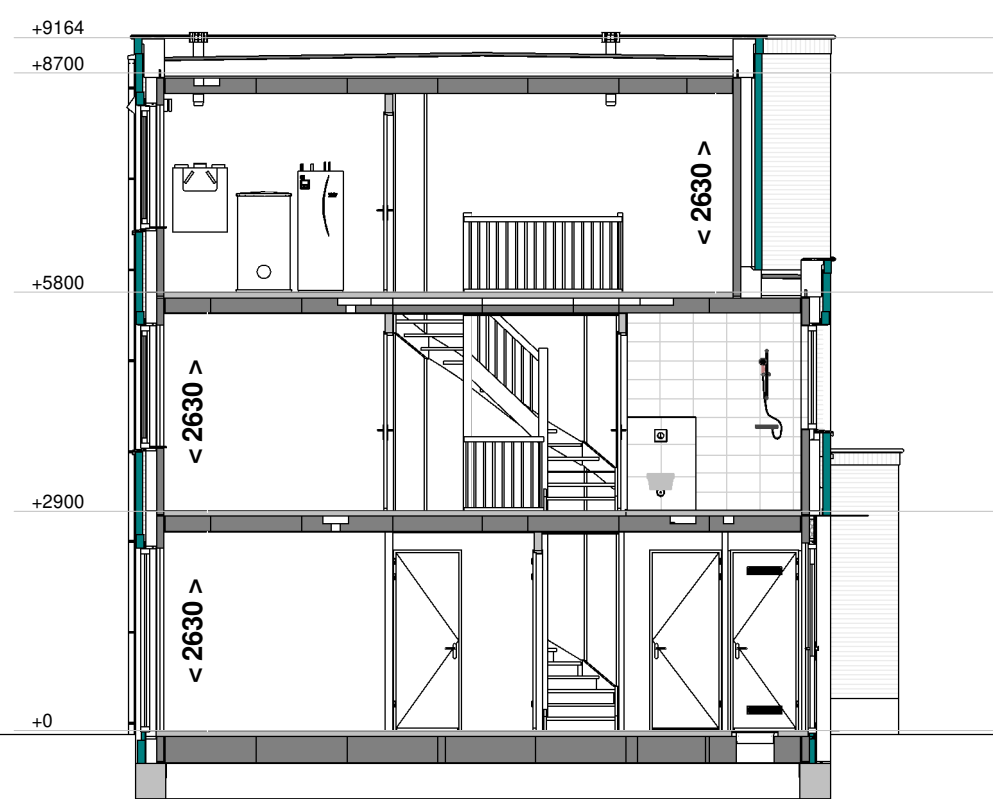

Doorsnede B - B
1 : 100

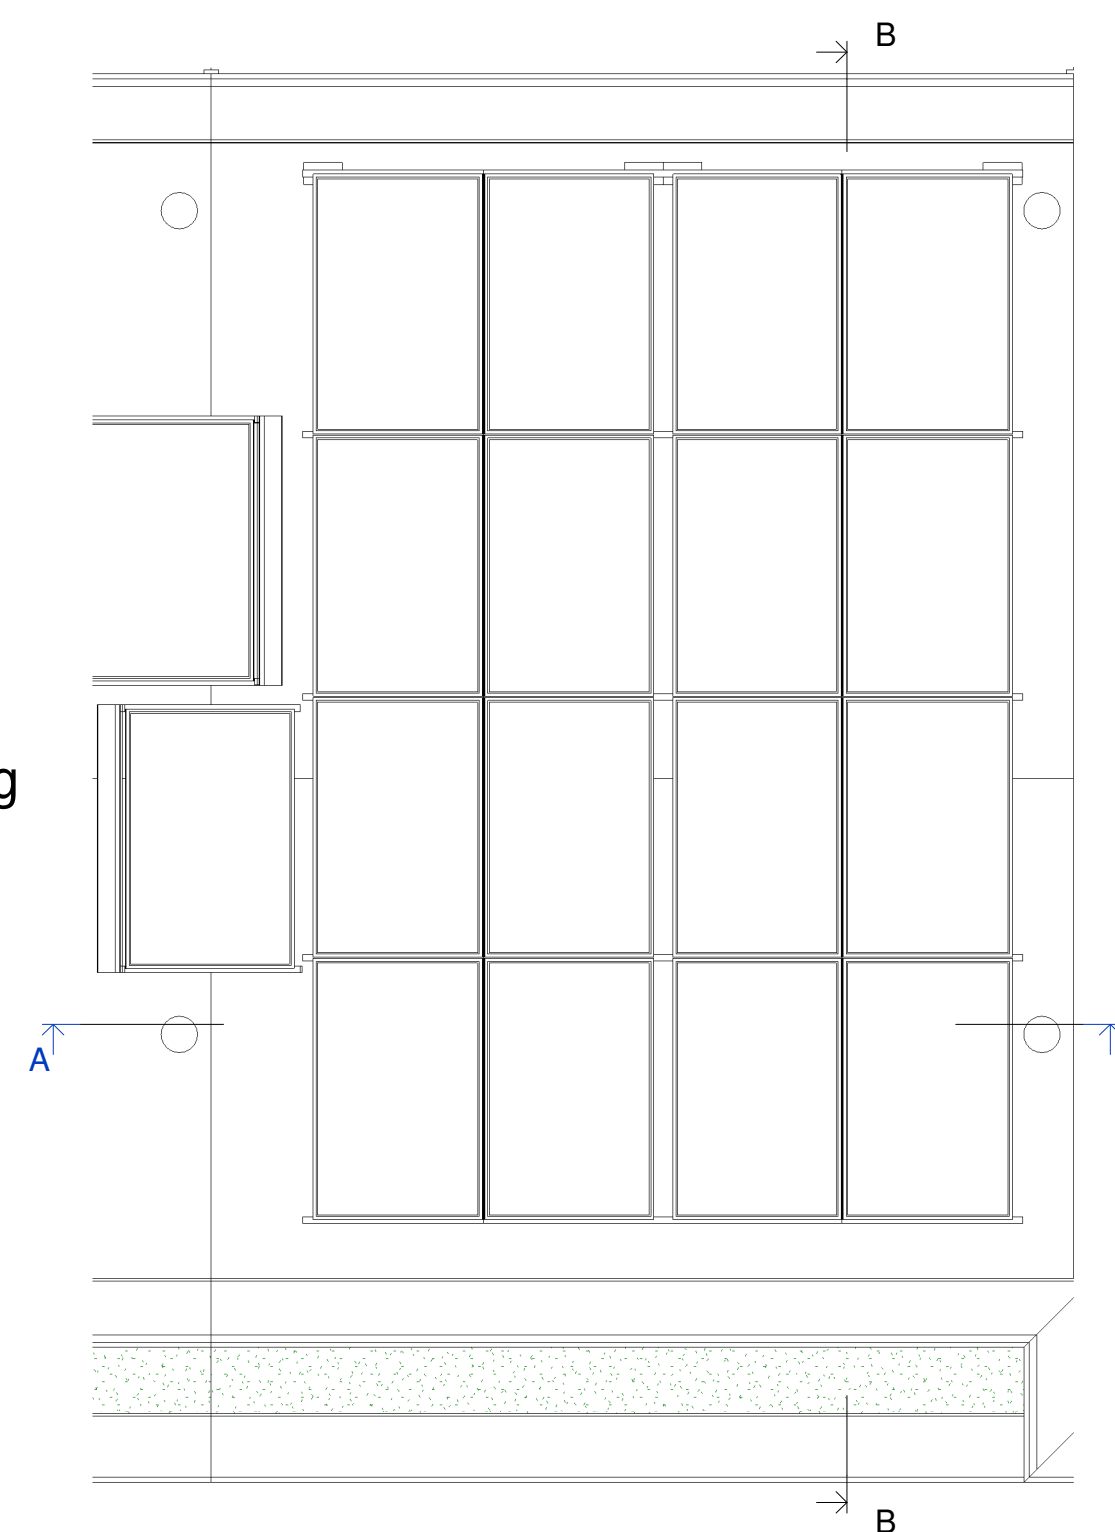


Dakoverzicht
1 : 50

- | | | | |
|--|--|--|---|
| | schakelaar enkelpolig | | CO2 sensor |
| | lichtsterkte regelaar (dimmer) | | RH sensor |
| | schakelaar tweepolig | | RH sensor |
| | mv driefasenschakelaar | | aansluitpunt centrale antenne installatie |
| | serieschakelaar | | bedraad perilex aansluiting t.b.v. koken |
| | wisselschakelaar | | 230V voeding tbv hoofdbediening mv |
| | trekschakelaar | | telecom aansluiting |
| | kruisschakelaar | | thermostaat |
| | centraaldoos | | water aansluiting |
| | wandaansluitpunt verlichting | | loze leiding |
| | wandaansluitpunt verlichting buiten | | centraal aardpunt |
| | verlichtingsarmatuur waterdicht | | bel |
| | wandcontactdoos enkel geaard | | drukknop bel |
| | wandcontactdoos enkel waterdicht | | rookmelder gekoppeld |
| | wandcontactdoos dubbel geaard verticaal | | mechanische ventilatie uit de wand |
| | wandcontactdoos dubbel geaard horizontaal | | afzuigpunt |
| | contactdoos 3 fasen nul en aarde | | inblaaspunt |
| | bedrade leiding | | |
| | gevelmetselwerk | | prefab beton |
| | lichte scheidingswand | | prefab beton stabiliteitswand |
| | kalkzandsteen | | houtskeletbouwwand |
| | draai-kiepraam | | ventilatorrooster op het glas paneel |
| | kiepraam | | |
| | verdeler vloerverwarming (afmetingen indicatief) | | wasemkap |
| | elektrische radiator (afmetingen indicatief) | | wd |
| | inbouwsteen mus | | wd |
| | inbouwsteen gierzuwalu | | wd |
| | insectenblok | | wasdroger |
| | muurrooster t.b.v. toevoer ventilatie | | ov |
| | | | kk |
| | | | k |
| | | | w |

Er kunnen geen rechten worden ontleend aan de volgende op deze tekening aanwezige zaken:

- Artist-impressies en 3D weergaves
- Situatietekening en inrichting openbaar gebied
- Geveelanzichten van eventueel andere op deze tekening aangegeven bebouwing
- Weergaves van aangrenzende bebouwing zoals buismuren, optionele uitbouwen, etc. zijn mogelijk aan veranderingen onderhevig.
- Posties en aantal PV panelen


De op tekening aangegeven maatvoeringen zijn in millimeters, elk (wand-) afwerkingen en kunnen in de praktijk afwijken.
 De plattegronden zijn qua maatvoering niet geschikt voor opdrachten door koper aan derden.

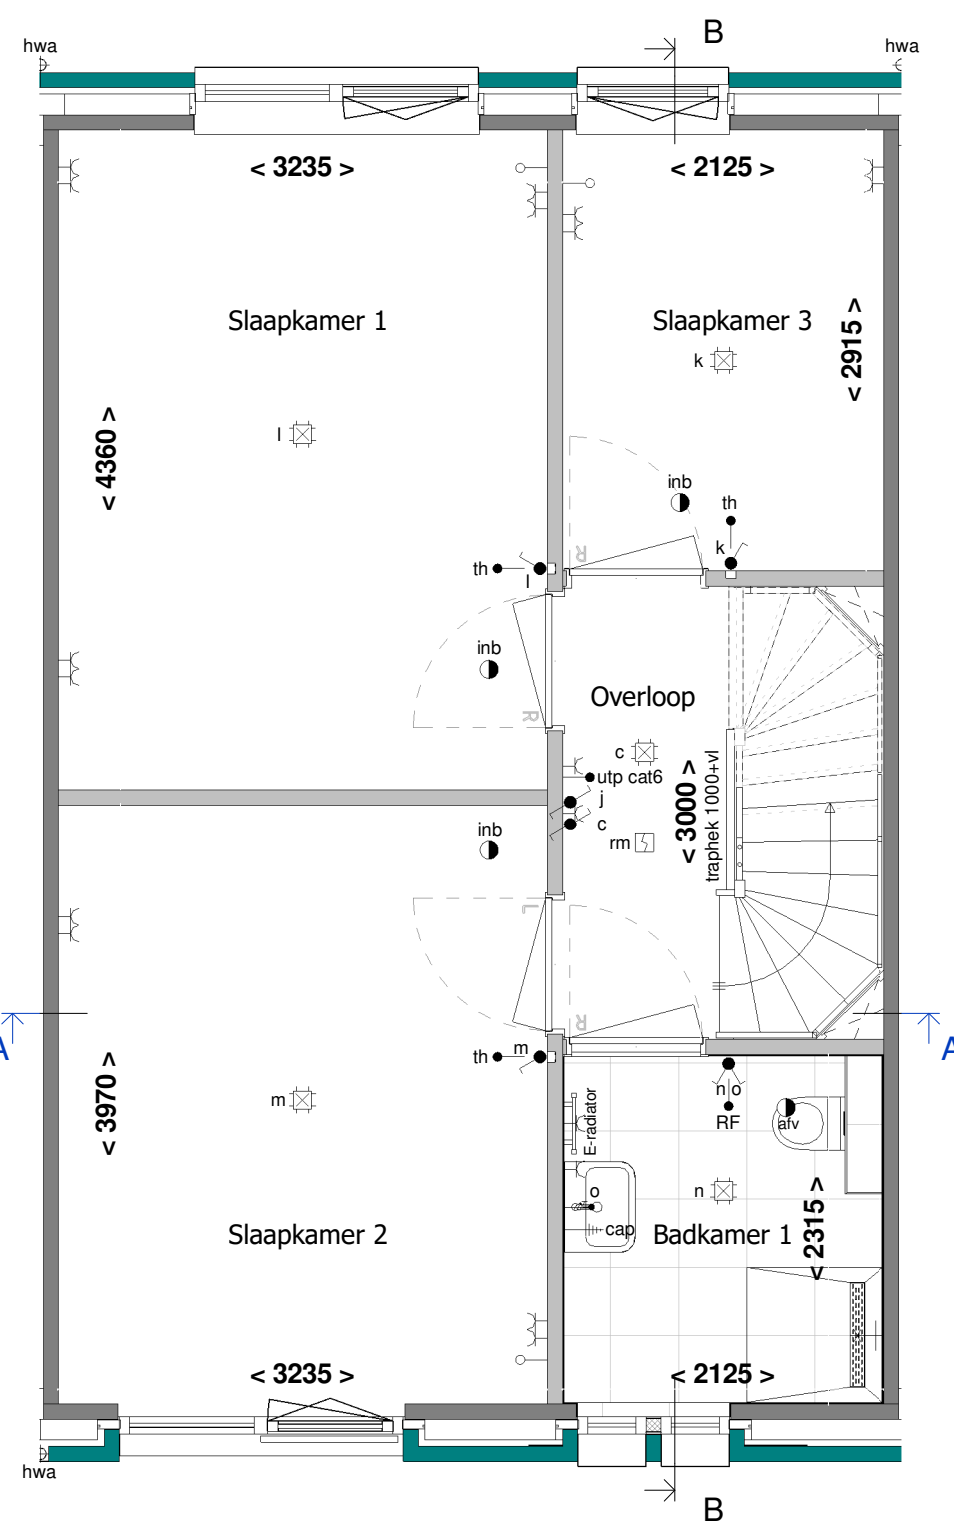

1e Verdieping
1 : 50



revisie				
nr:	omschrijving:		datum:	door:

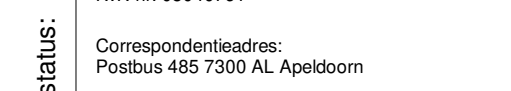

getek.: PMN	schaal: 1:50/1:100	proj. nr. :	blad:
datum: 15-11-2022	formaat: A1	19023	400-04

Correspondentieadres: Postbus 485 7300 AL Apeldoorn	datum: 15-11-2022	formaat: A1 841*594mm	19023	400-04
--	-------------------	--------------------------	-------	--------

© Deze tekening is eigendom van Bouwmaterialen Huis Apeldoorn en mag zonder onze toestemming niet worden verspreid, verspreiden of aan derden ter inzage worden gegeven.