



Voorgevel
1 : 100




Achtergevel
1 : 100



Rechter zijgevel
1 : 100



Doorsnede A - A
1 : 100

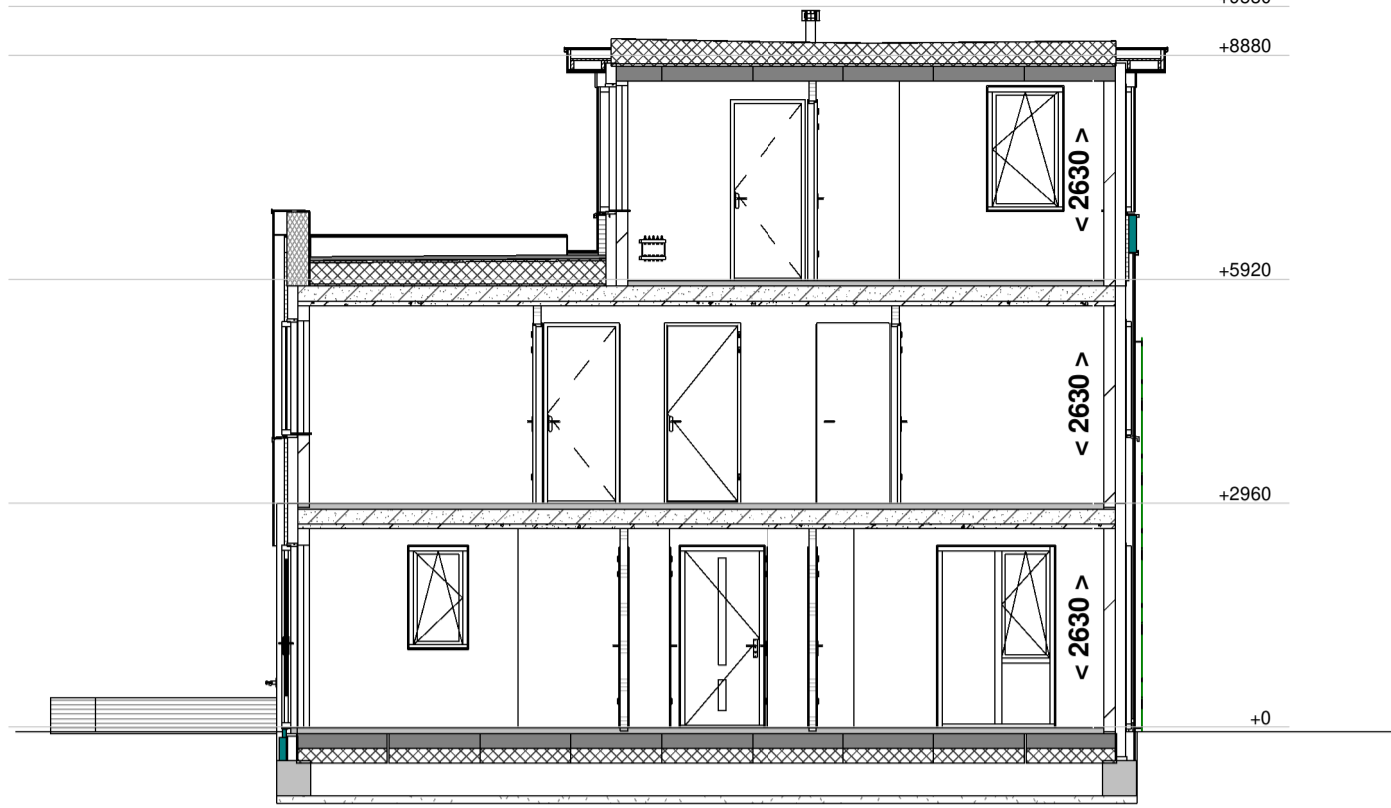


Doorsnede B - B
1 : 100


RENVOOI:

- schakelaar enkelpolig
- lichtsterkte regelbaar (dimmer)
- schakelaar tweepolig
- mv driefasenschakelaar
- serieschakelaar
- wisselschakelaar
- trekschakelaar
- kruisschakelaar
- centraaldoos
- aansluitpunt 1 fase, nul en beschermingscontact
- wandaansluitpunt verlichting buiten
- verlichtingsarmatuur waterdicht
- wandcontactdoos enkel geaard
- wandcontactdoos dubbel geaard verticaal
- wandcontactdoos dubbel geaard horizontaal
- contactdoos 3 fasen nul en aarde
- bedrade leiding
- CO2 sensor
- RH sensor
- RF sensor
- cai
- tel
- th
- k of w
- loze leiding
- centraal aardpunt
- bel
- drukknop bel
- rookmelder gekoppeld
- mechanische ventilatie uit de wand
- afv
- inb
- inblaaspunt
- prefab beton
- prefab beton stabiliteitswand
- houtskeletbouw
- ventilatirooster op het glas paneel
- vr
- p
- Indelingen van sanitaire ruimtes, keuken en plaatsbepaling technische onderdelen zijn indicatief!
- wk
- ww
- ov
- kk
- k
- w
- wasmachine
- wd
- wasdroger
- koelkast
- koudwater
- warmwater


INSTALLATIES: Positie van de installaties zijn indicatief!

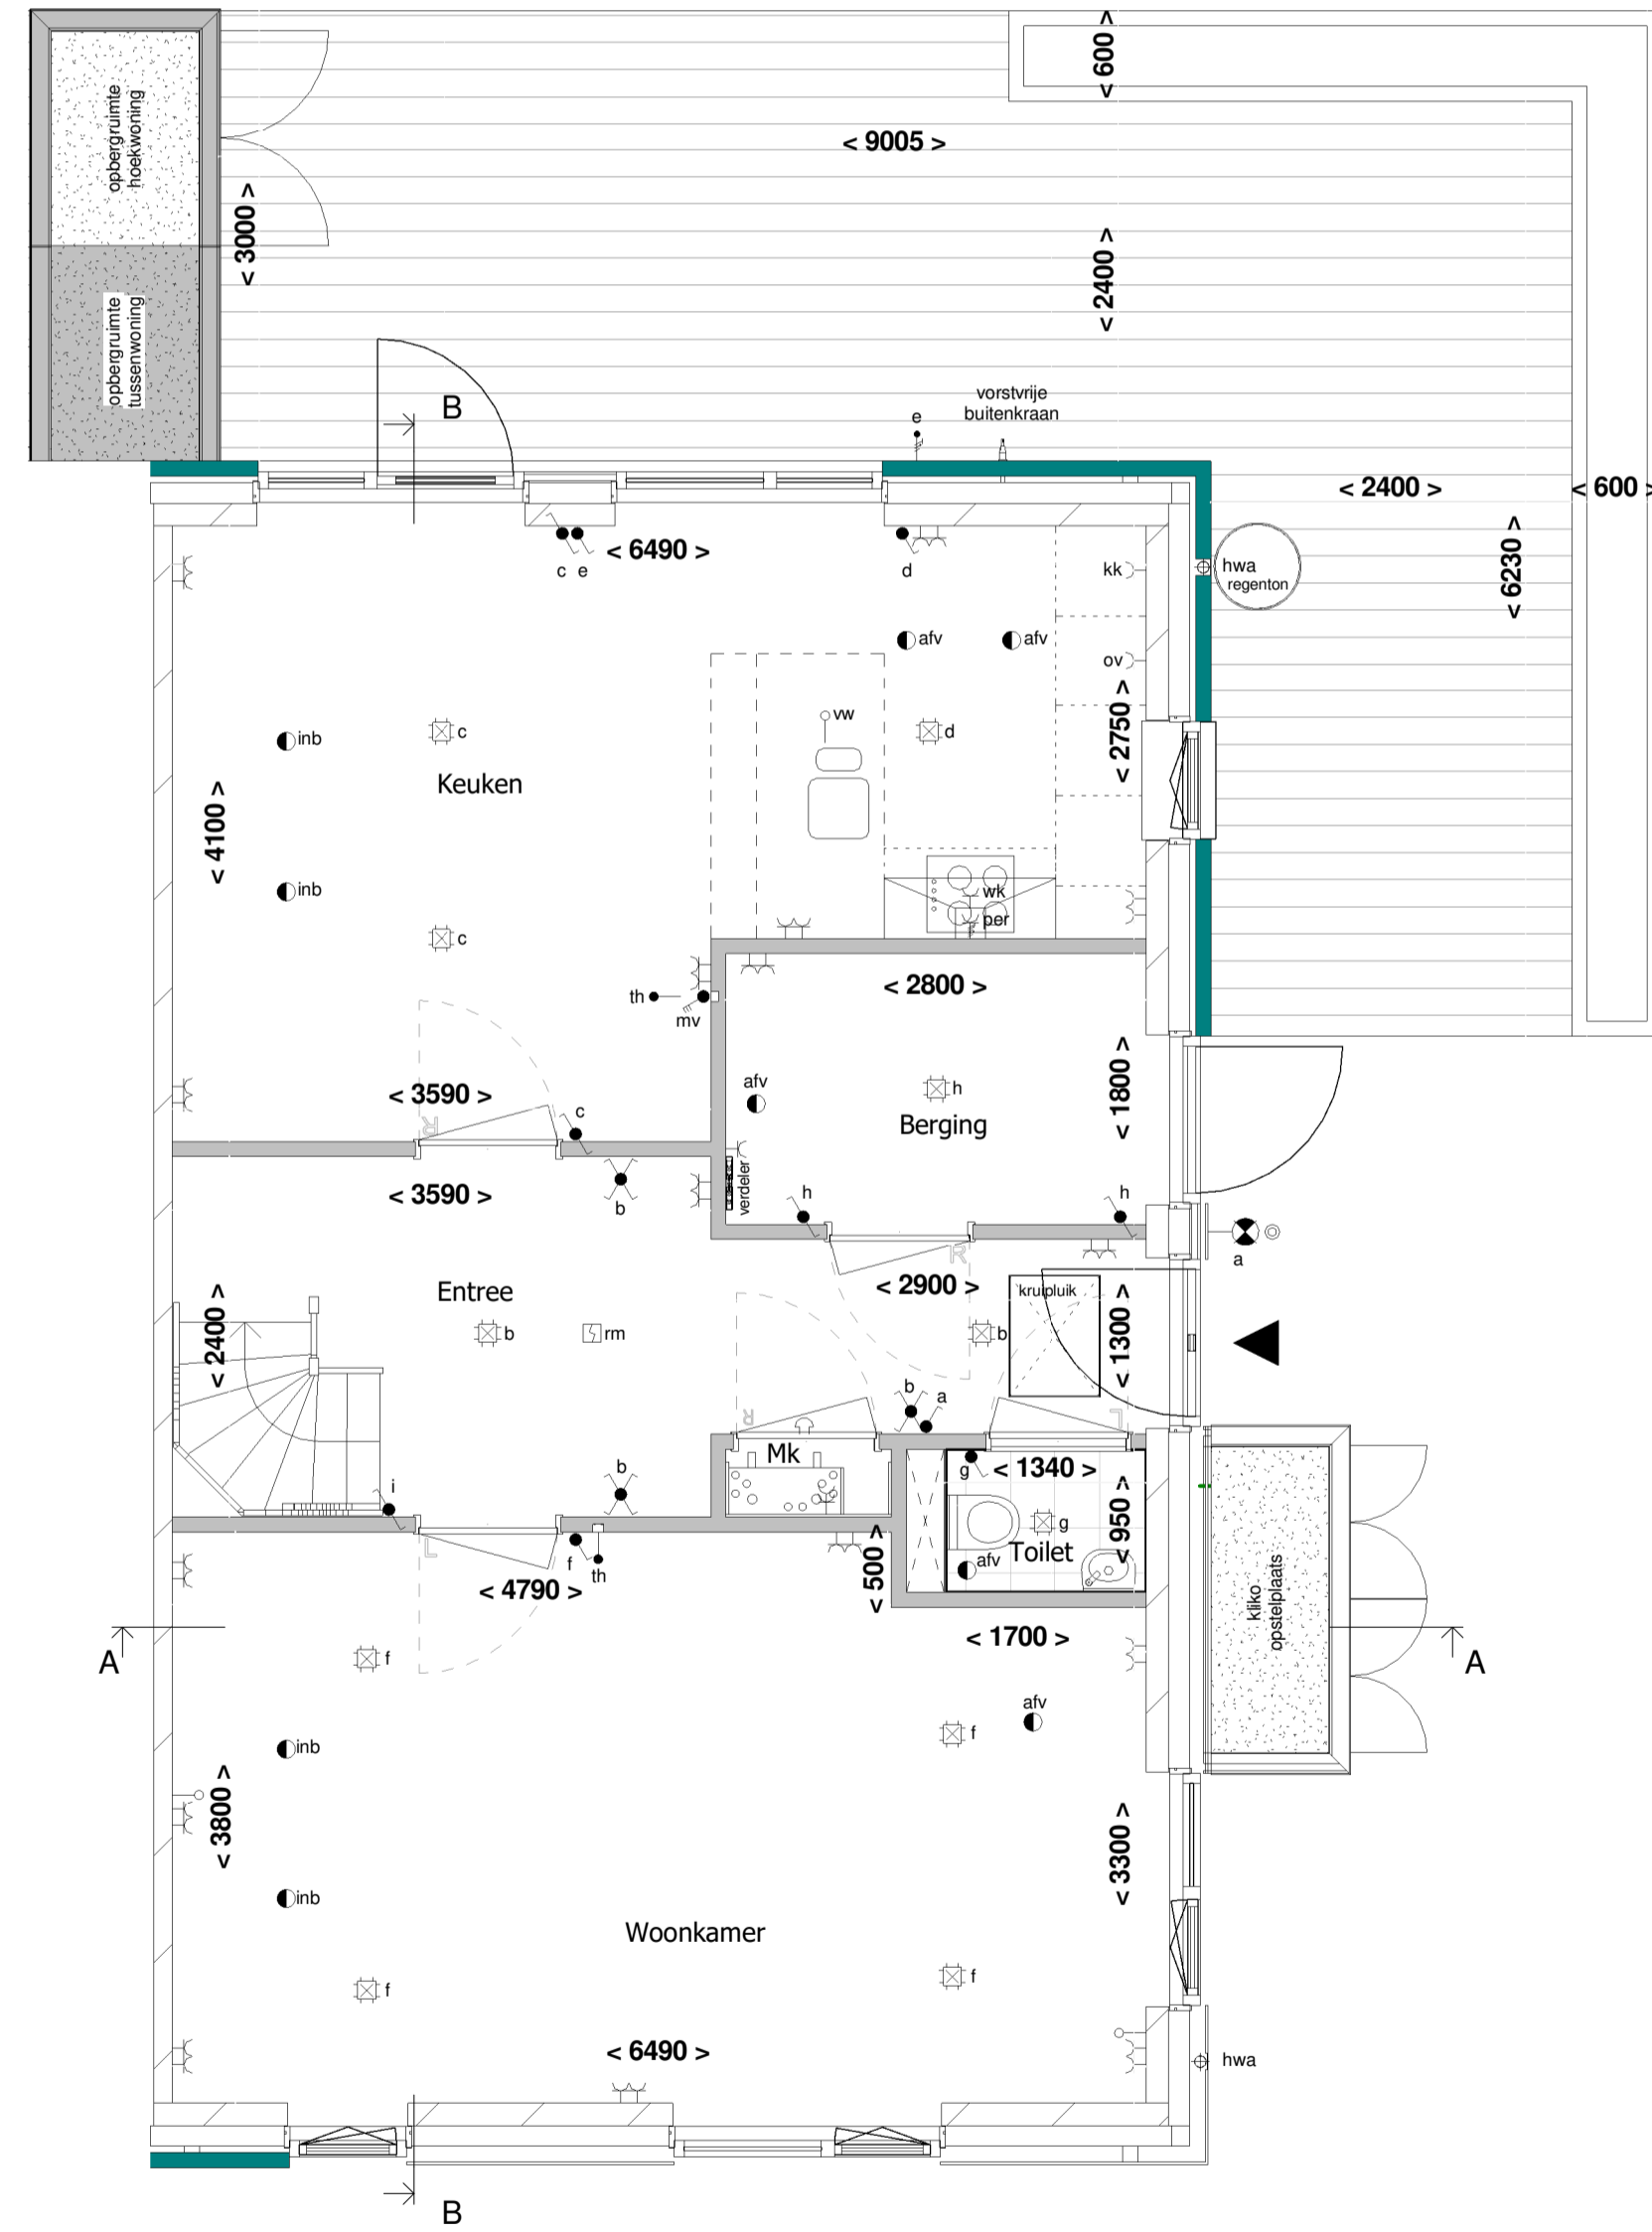


Begane grond
1 : 50

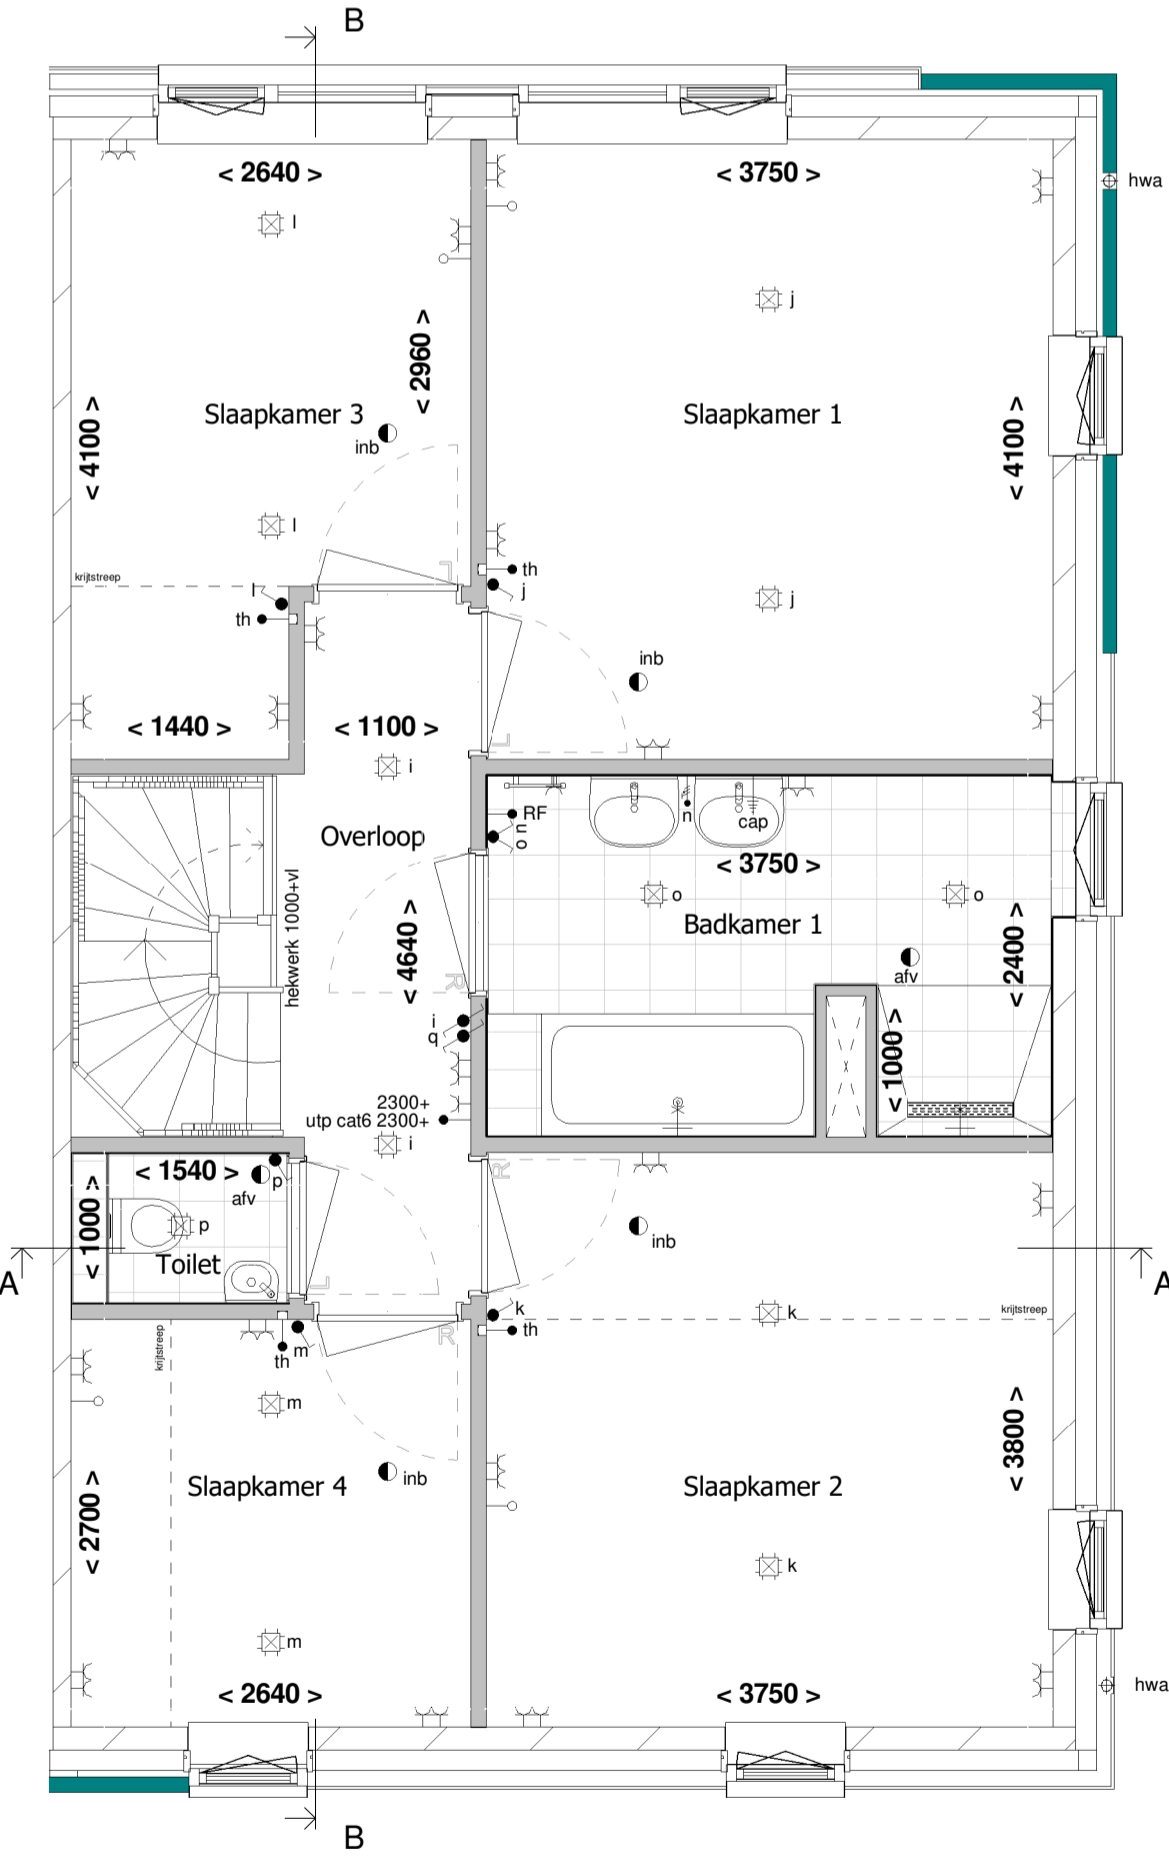

1e Verdieping
1 : 50

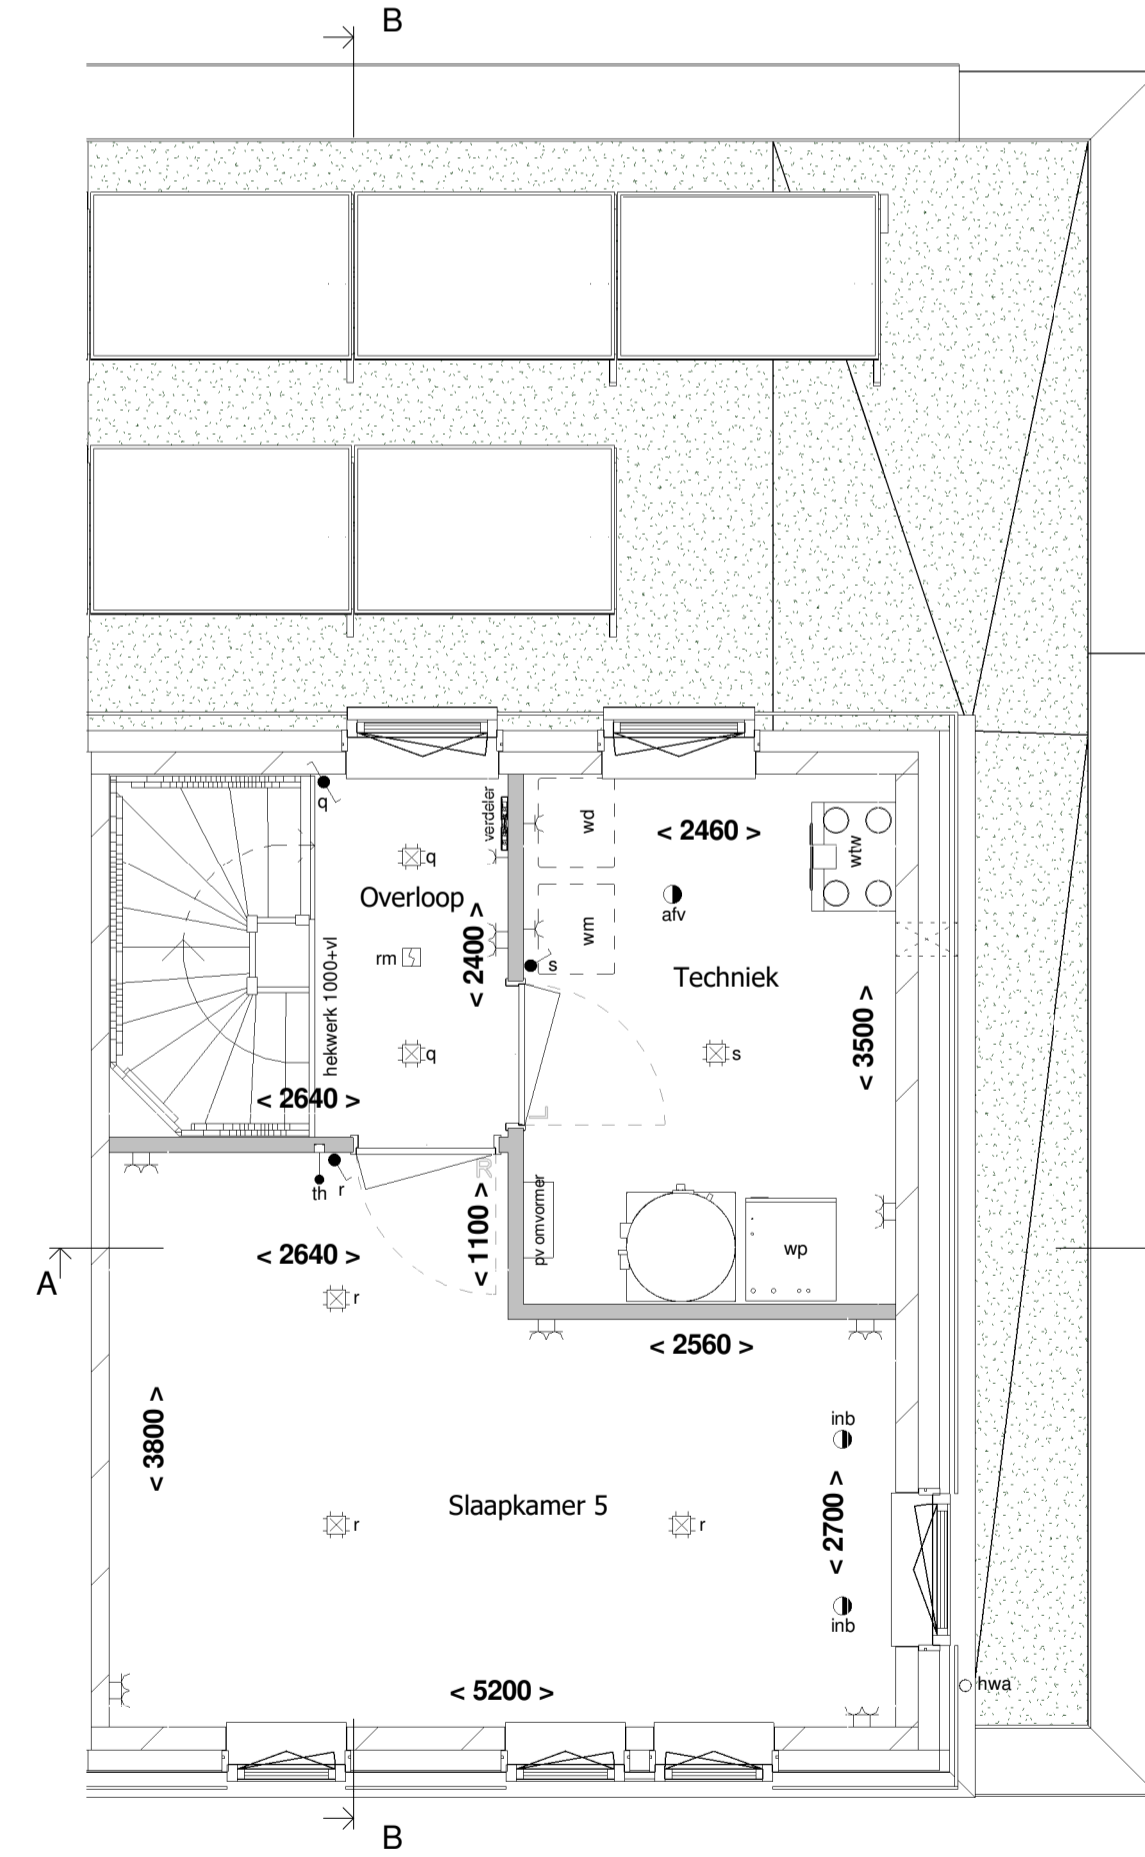

2e Verdieping
1 : 50

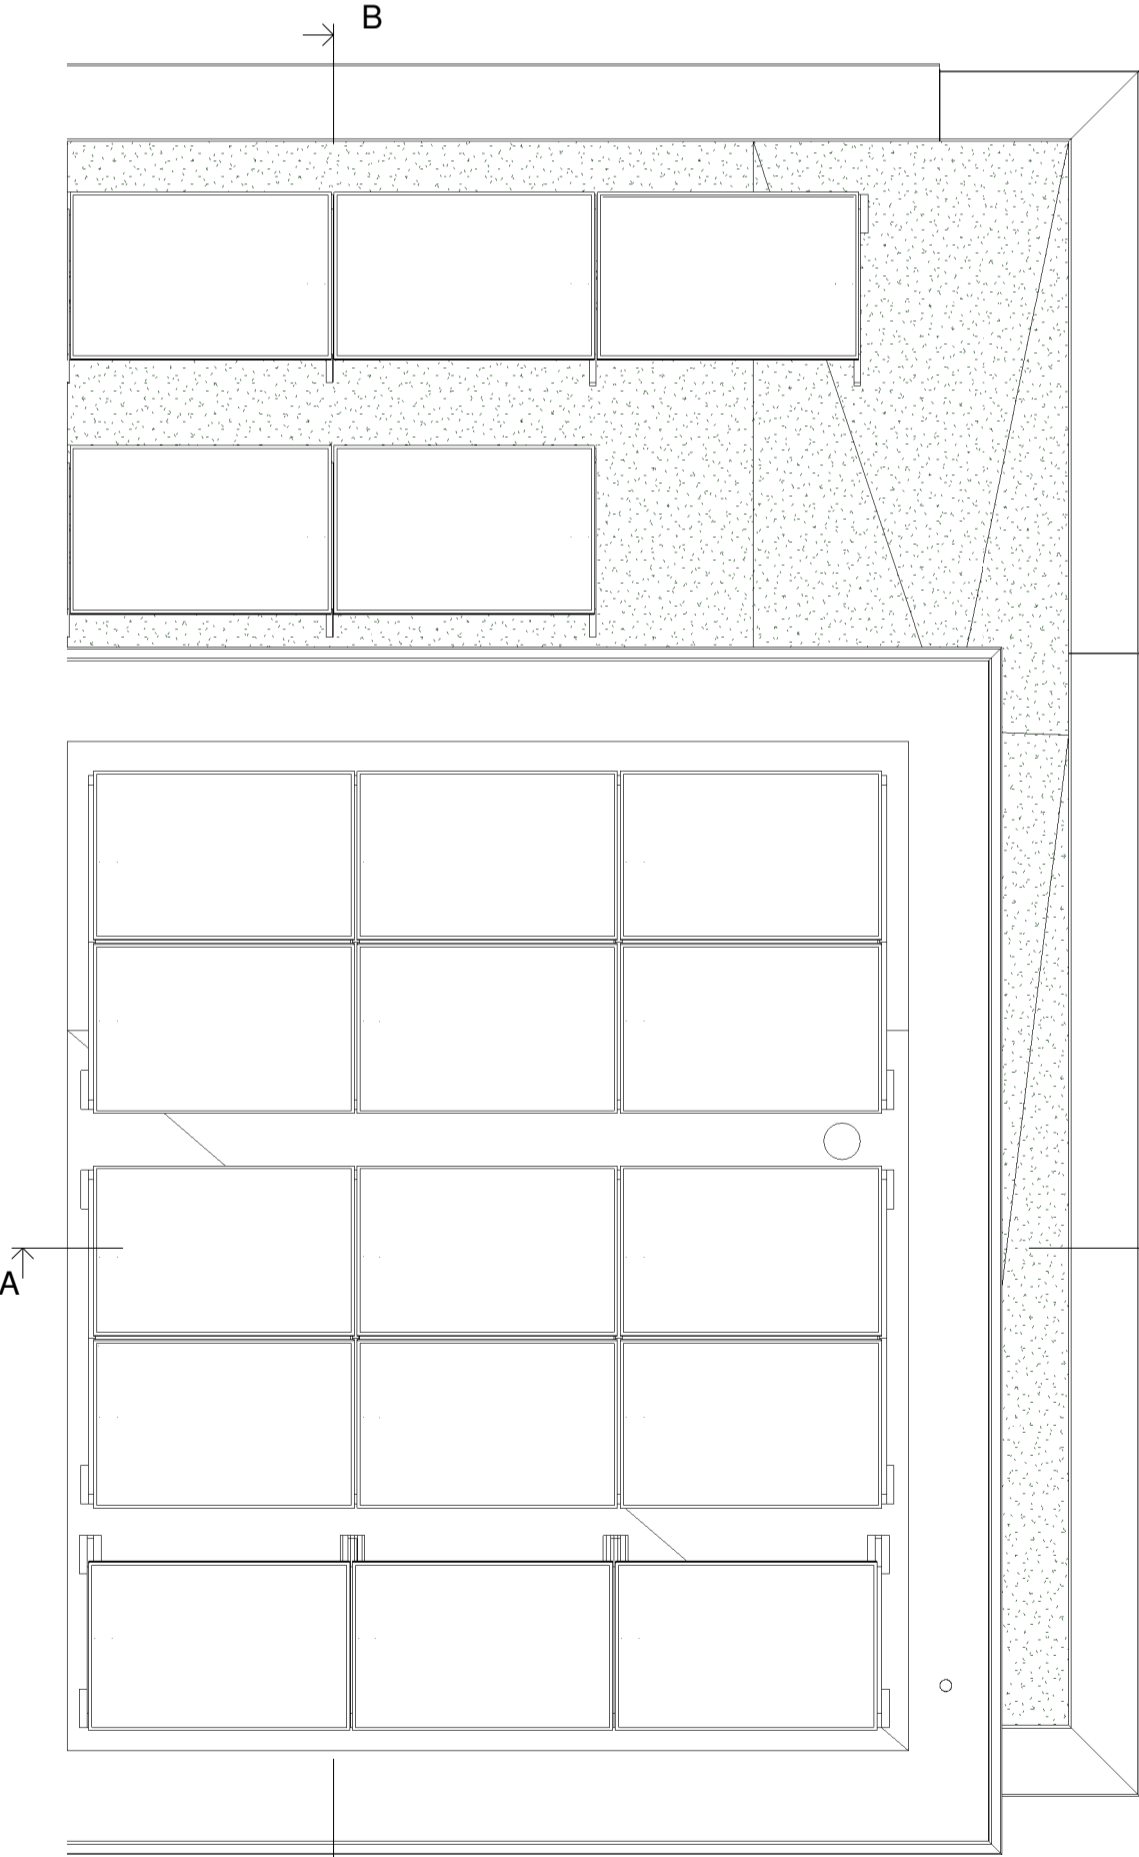

Het aantal PV-panelen is indicatief. Het totaal geïnstalleerd vermogen, zal volgens energieberekening uitgevoerd worden

Dakoverzicht
1 : 50

Voor accordo d.d.:
De verkrijger(s):

Er kunnen geen rechten worden ontleend aan de volgende op deze tekening aanwezige zaken:

- Afzet- en afsluitingen op 3D weergave
- Stuurtoelating en inrichting openbaar gebied
- Gewaarborgen van overheid andere op deze tekening aangegeven bebouwing
- Weergaves van aangrenzende bebouwing zoals bouwmuren, optionele uitbouwen, etc. zijn mogelijk aan veranderingen onderhevig.
- Posities en aantal PV panelen

De op tekening aangegeven maatvoeringen zijn in millimeters, excl (trand.) afwerkingen en kunnen in de praktijk afwijken.
De plattegronden zijn qua maatvoering niet geschikt voor opdrachten door koper aan derden.



RIJNDAEL

WONEN IN DE KASTEELTUIN VAN UTRECHT

Type: 9

Blok: A

revisie nr: omschrijving:

datum: door:



project: Boomgaard 24 woningen te Nieuwegein

onderdeel: Verkoop bouwnummer 03		proj. nr.: 19023	
opdr.gever: V.o.f. ontwikkelingscombinatie BPD/KWP Rijnhuizen		blad: 400-003	
getek.: TDC	schaal: 1:50 / 1:100	datum: 15-11-2022	
formaat: A3L		1051*594mm	
Correspondentieadres: Postbus 405 7300 AL Apeldoorn			

status: Definitief

© De tekening is auteursrechtelijk beschermd. Het kopiëren of verspreiden van deze tekening is strafbaar.