





Voorgevel  
1 : 100

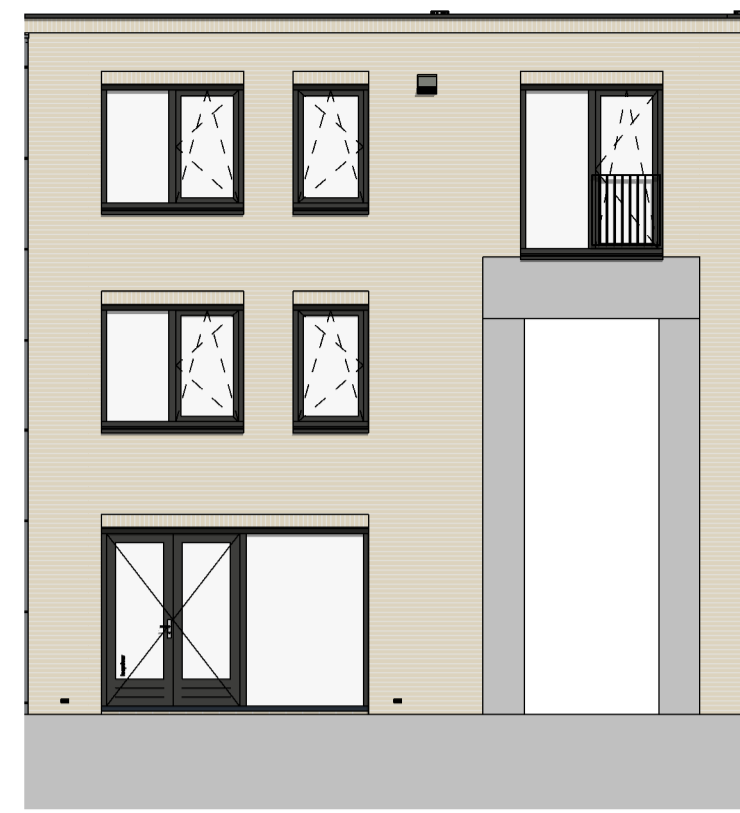


Achtergevel  
1 : 100



Doorsnede A - A  
1 : 100

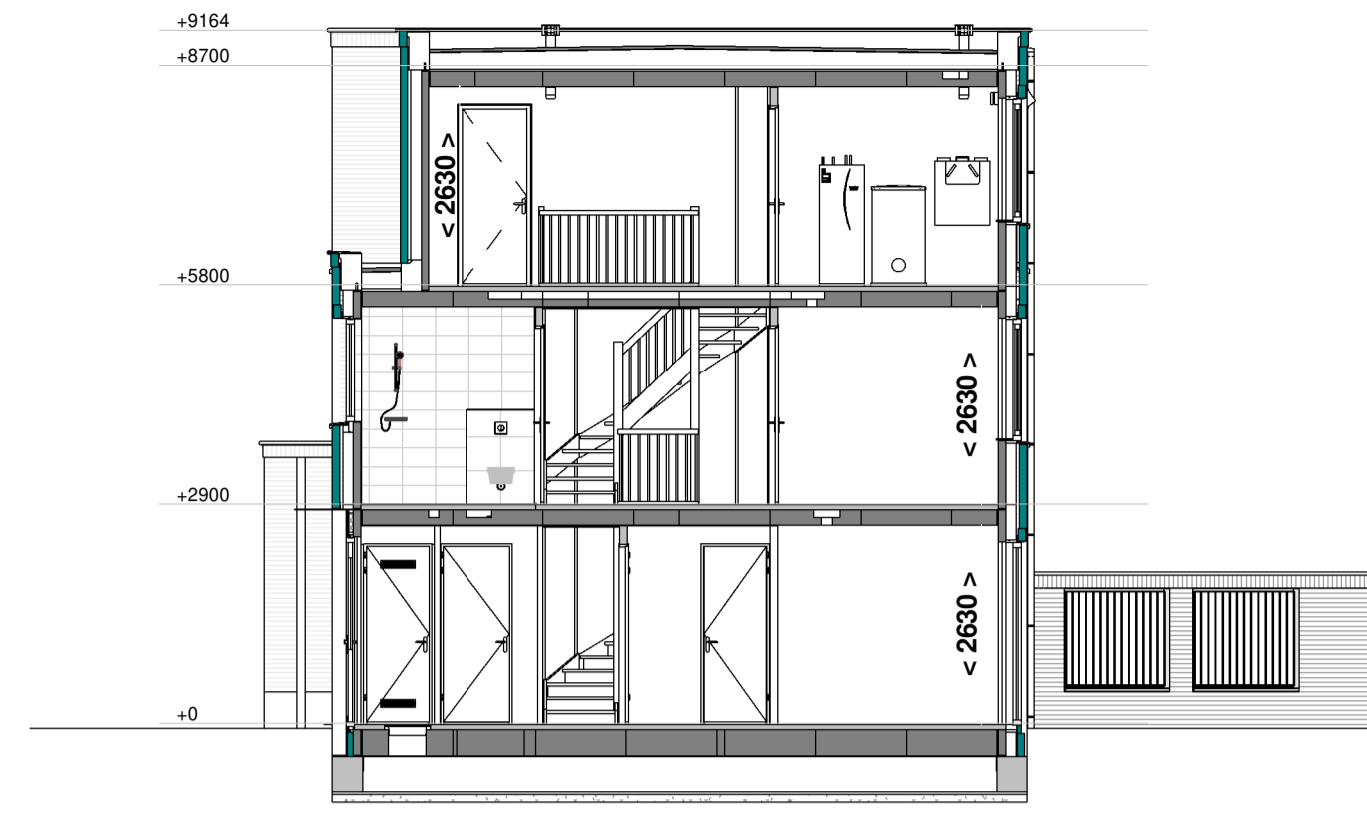


Doorsnede B - B  
1 : 100

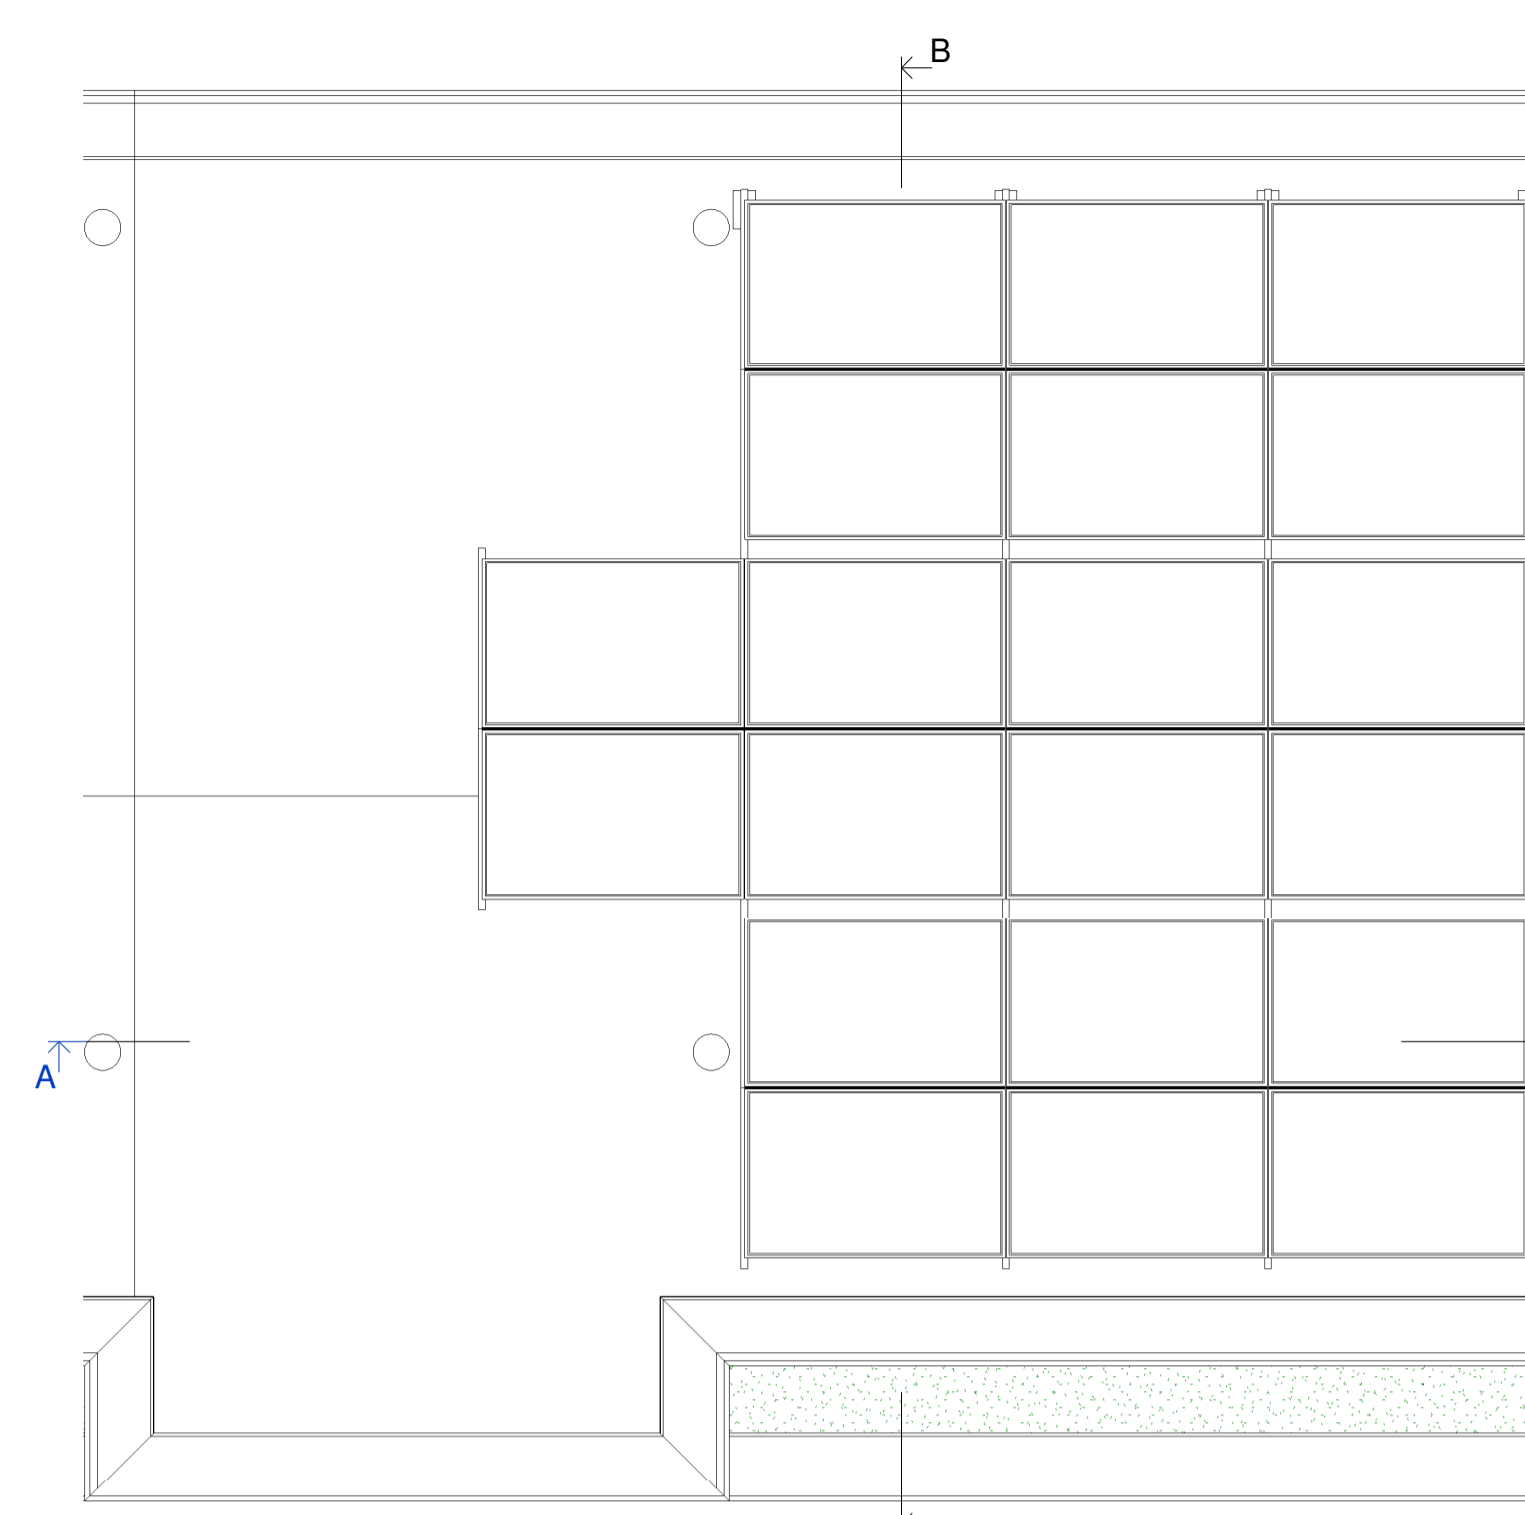

Dakoverzicht  
1 : 50

Het aantal PV-panelen is indicatief. Het totaal geïnstalleerd vermogen, zal volgens energieberekening uitgevoerd worden

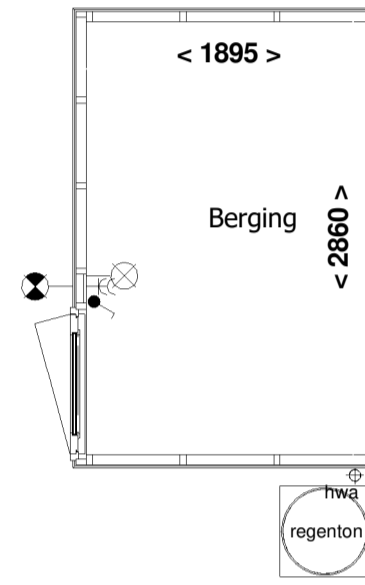


Berging  
1 : 50



Voorgevel berging  
1 : 100



Linker zijgevel berging  
1 : 100

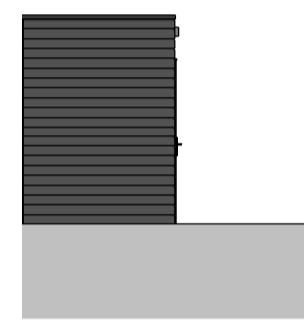

Achtergevel berging  
1 : 100

**RENOVOOI:**


- schakelaar enkelpolig
  - lichtsterkte regelaar (dimmer)
  - schakelaar tweepolig
  - mv driefasenschakelaar
  - serieschakelaar
  - wisselschakelaar
  - trekschakelaar
  - kruisschakelaar
  - centraaldoos
  - wandaansluitpunt verlichting
  - wandaansluitpunt verlichting buiten
  - verlichtingsarmatuur waterdicht
  - wandcontactdoos enkel geaard
  - wandcontactdoos enkel waterdicht
  - wandcontactdoos dubbel geaard verticaal
  - wandcontactdoos dubbel geaard horizontaal
  - contactdoos 3 fasen nul en aarde
  - bedrade leiding
  - gevelmetselwerk
  - lichte scheidingswand
  - kalkzandsteen
  - draai-kiepraam
  - kiepraam
  - verdeler vloerverwarming (afmetingen indicatief)
  - elektrische radiator (afmetingen indicatief)
  - inbouwsteen mus
  - inbouwsteen gierzwaluw
  - insectenblok
  - muurrooster l.b.v. toevoer ventilatie
  - CO2 sensor
  - RH sensor
  - RF sensor
  - aansluitpunt centrale antenne installatie
  - bedraad perilex aansluiting l.b.v. koken
  - 230V voeding tbv hoofdbediening mv
  - telecom aansluiting
  - thermostaat
  - water aansluiting
  - loze leiding
  - centraal aardpunt
  - bel
  - drukknop bel
  - rookmelder gekoppeld
  - mechanische ventilatie uit de wand
  - afzuigpunt
  - inblaaspunt
  - pefab beton
  - pefab beton stabiliteitswand
  - houtskeletbouw wand
  - ventilatierooster op het glas paneel
  - wasemkap
  - vaatwasser
  - oven
  - koelkast
  - koudwater
  - warmwater
  - wasmachine
  - wasdroger
- INSTALLATIES:** Positie van de installaties zijn indicatief

**Voor accordo d.d.:**  
**De verkrijger(s):**


Er kunnen geen rechten worden ontleend aan de volgende op deze tekening aanwezige zaken:

- Afzet-empreses en 3D weergaves
- Situatiekening en inrichting openbaar gebied
- Omschrijvingen van overheid andere op deze tekening aangegeven bebouwing
- Weergaves van aangrenzende bebouwing zoals bouwmuren, optionele uitbouwen, etc. zijn mogelijk aan veranderingen onderhevig.
- Posities en aantal PV panelen


De op tekening aangegeven maatvoeringen zijn in millimeters, excl. (erand.) afwerkingen en kunnen in de praktijk afwijken.  
De plattegronden zijn qua maatvoering niet geschikt voor opdrachten door koper aan derden.

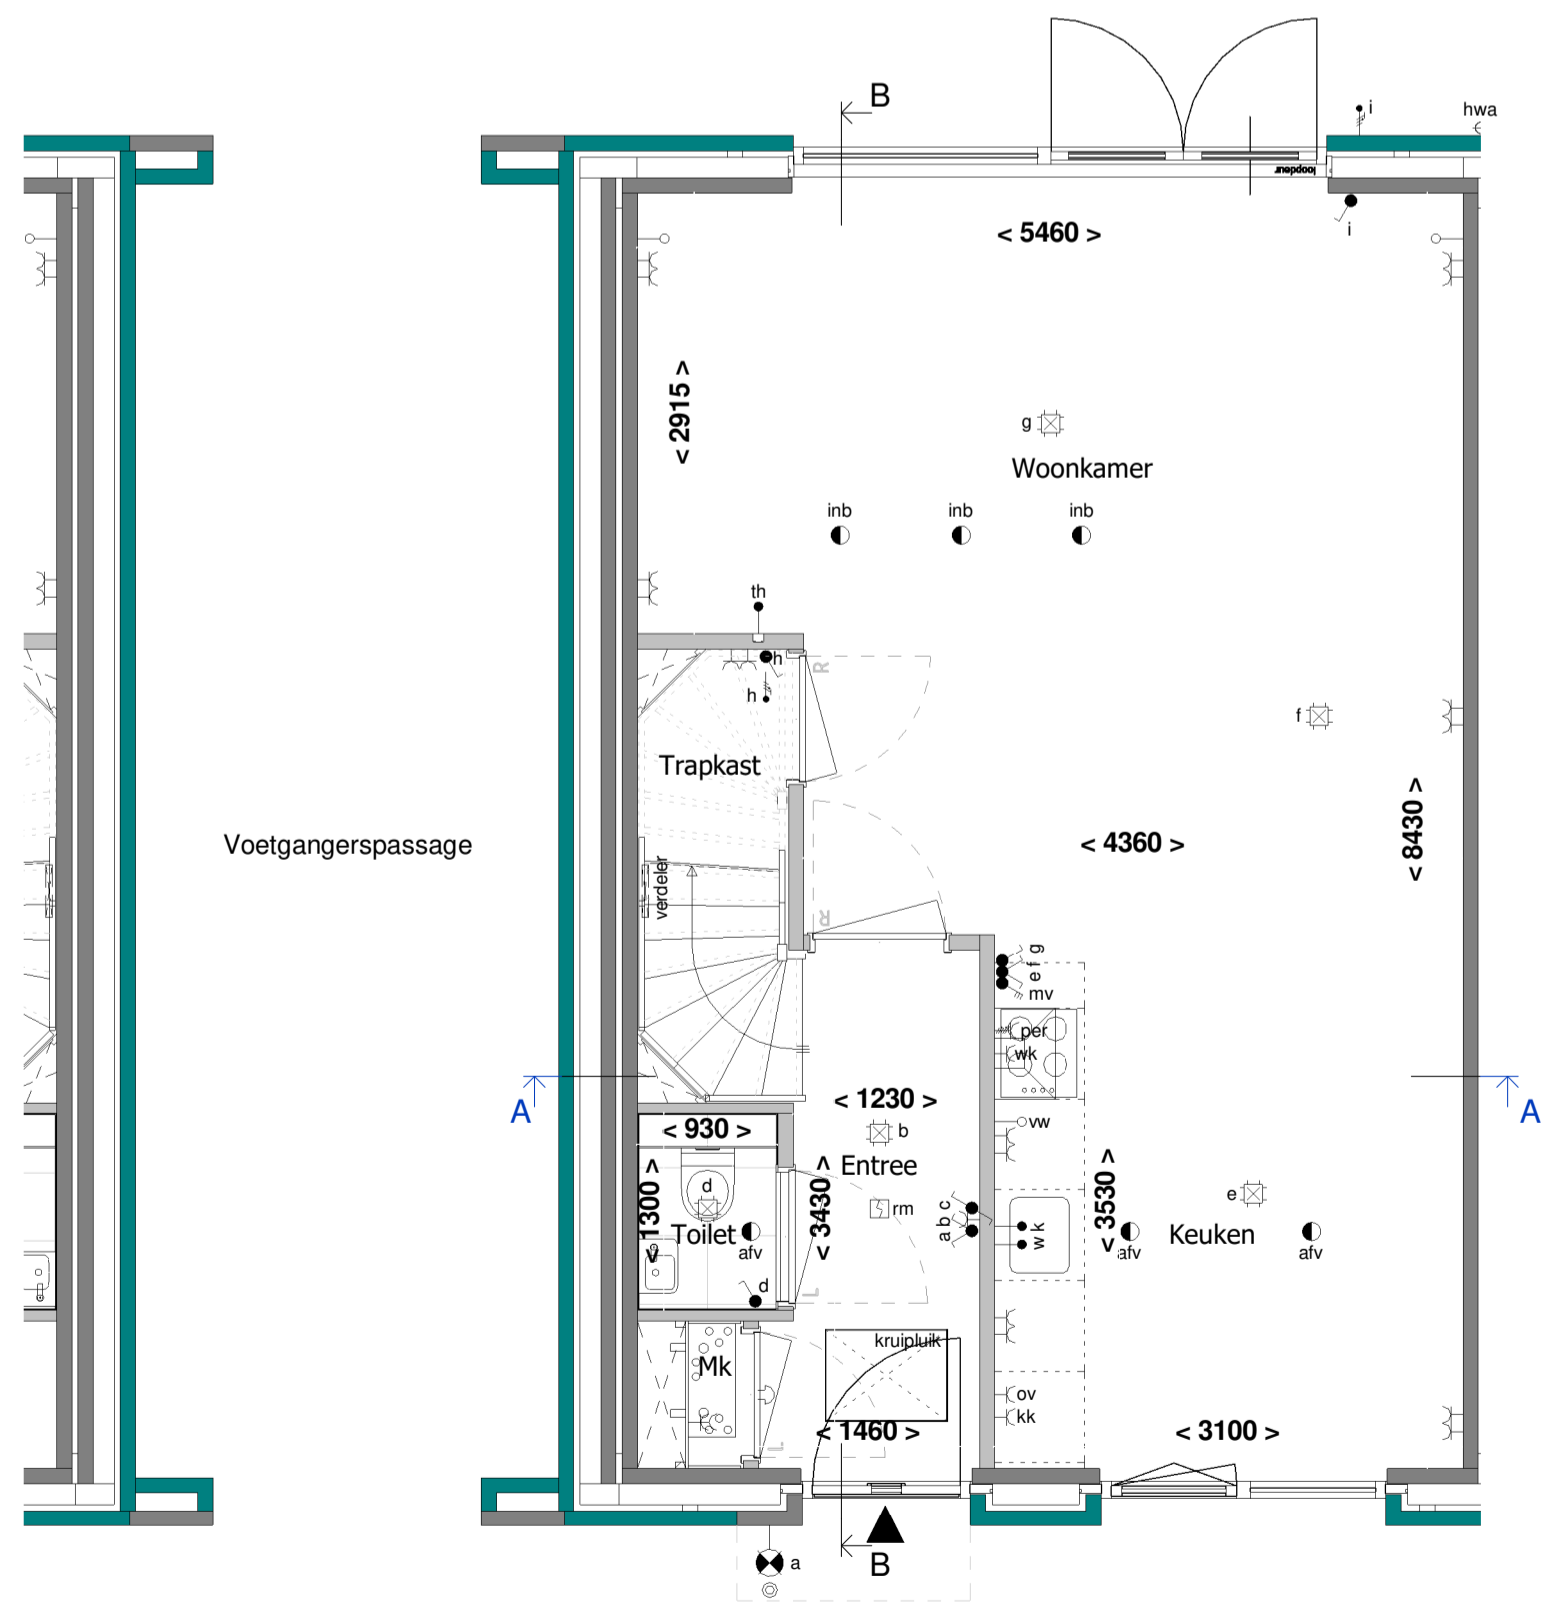


Begane grond  
1 : 50

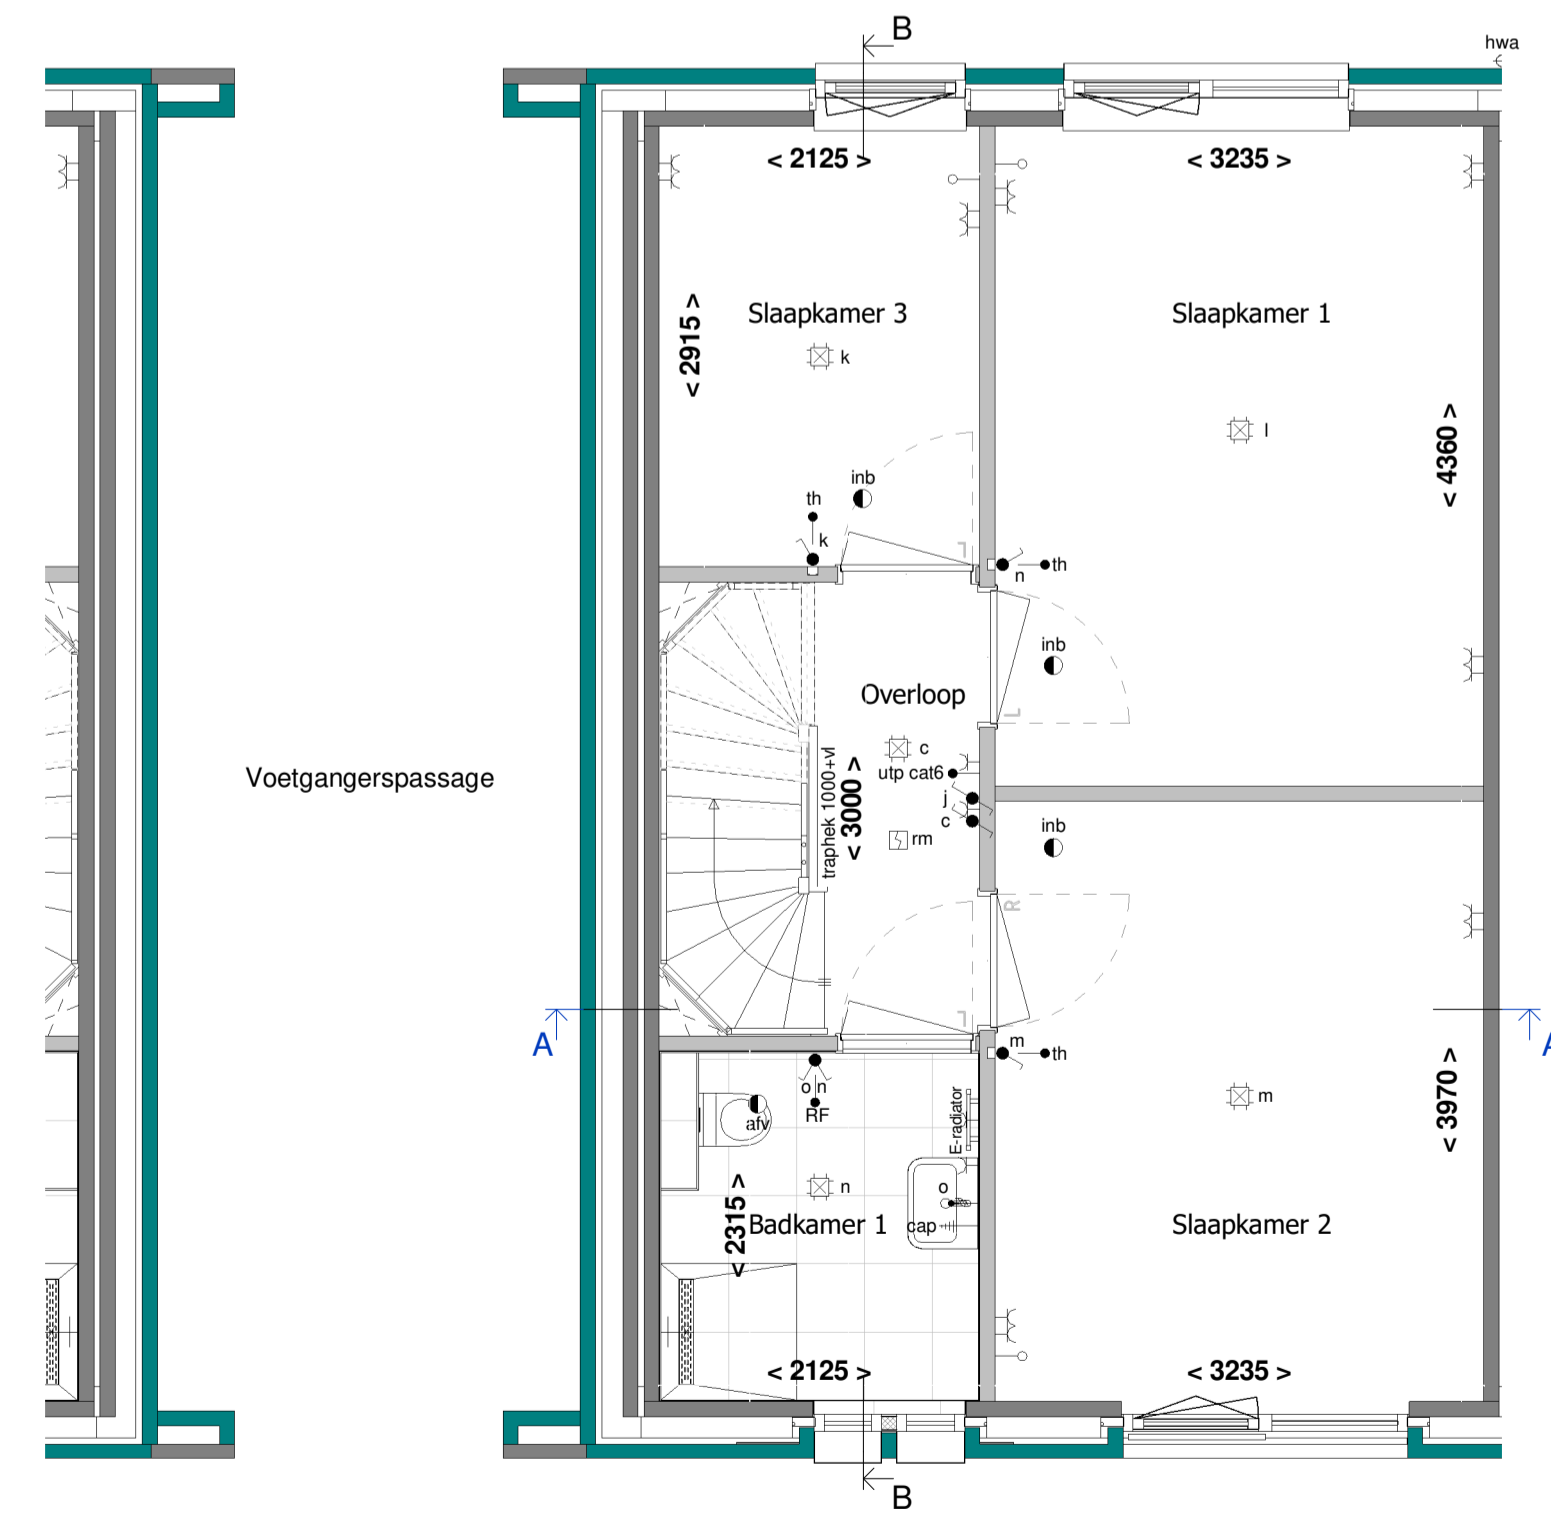

1e Verdieping  
1 : 50

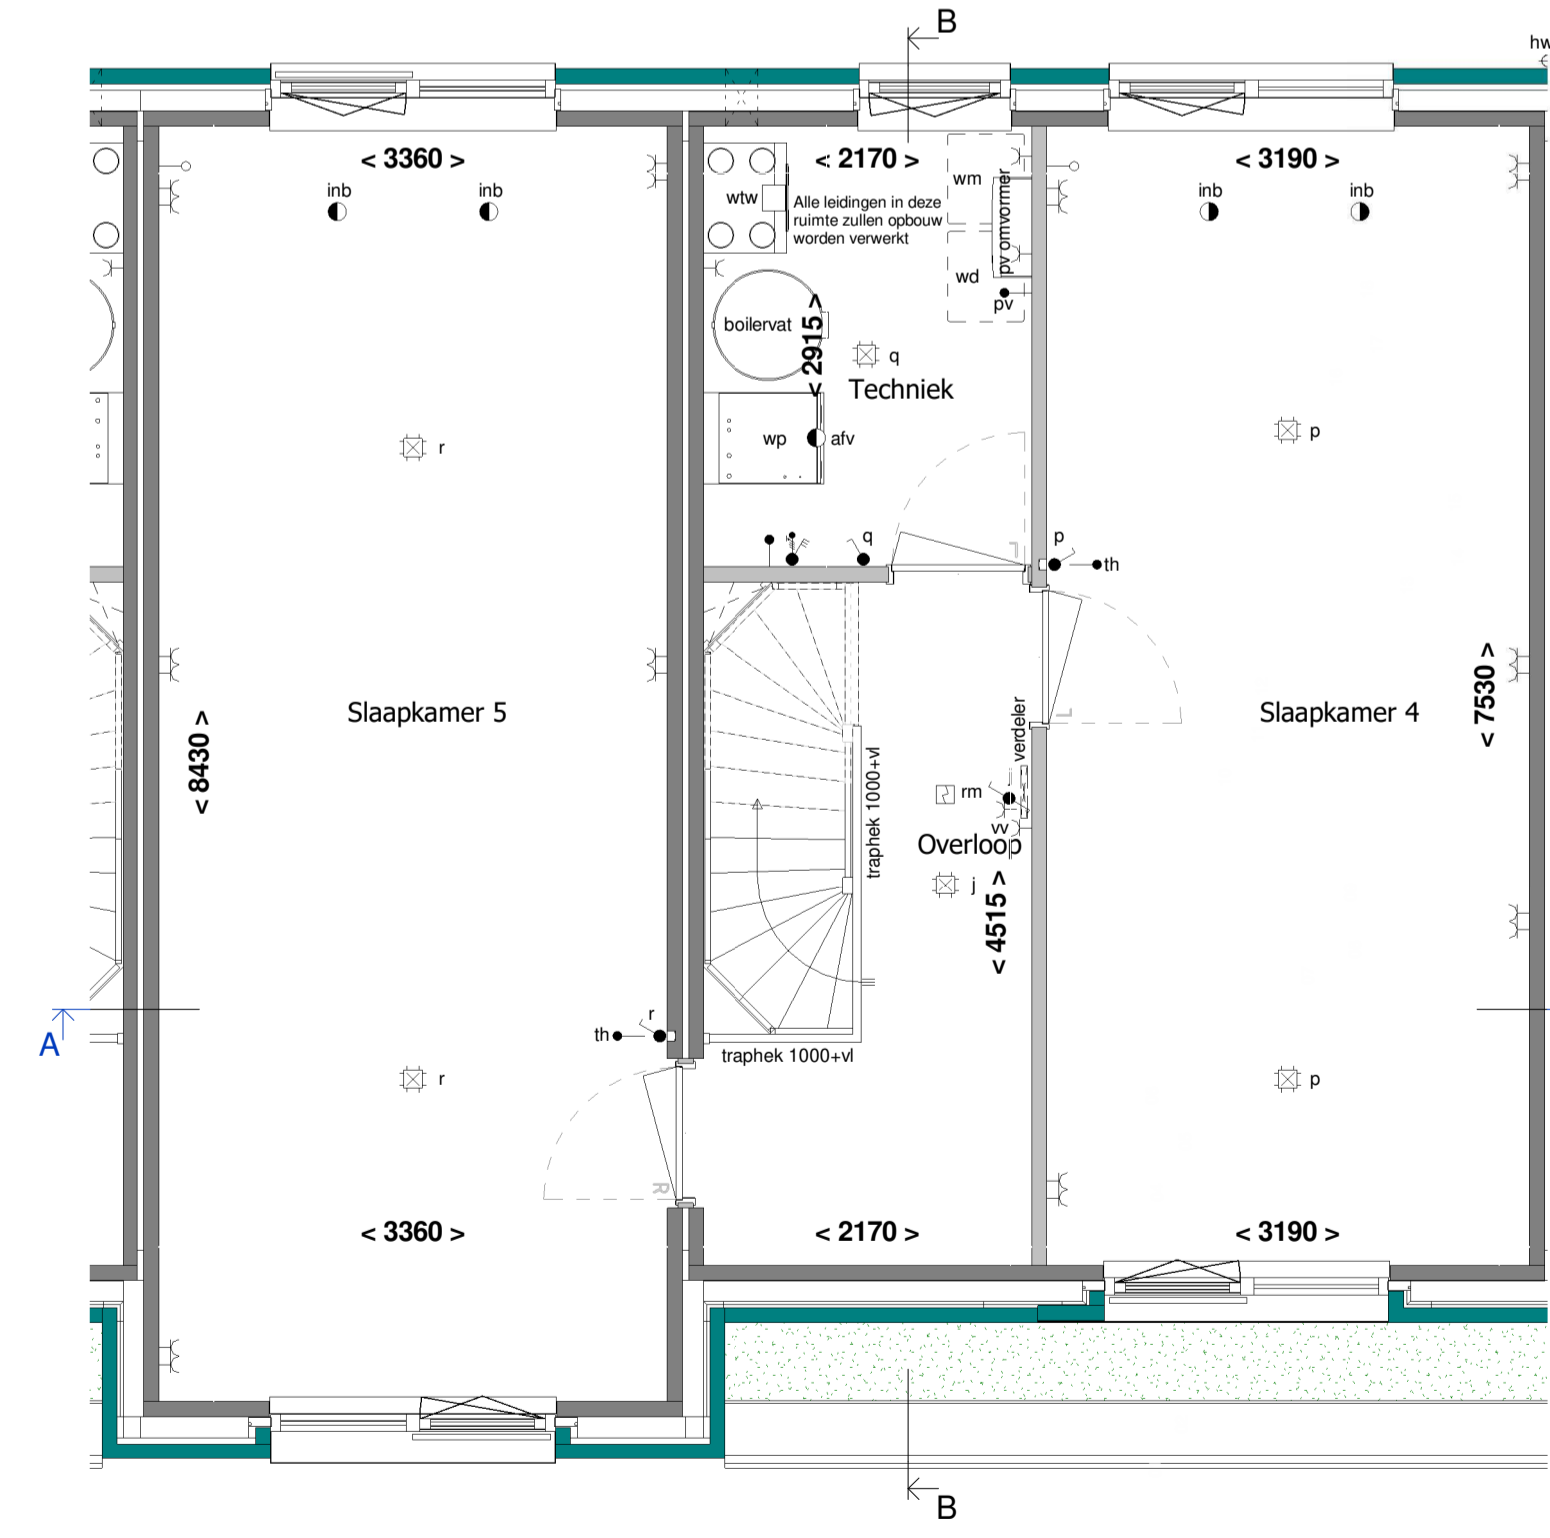

2e Verdieping  
1 : 50

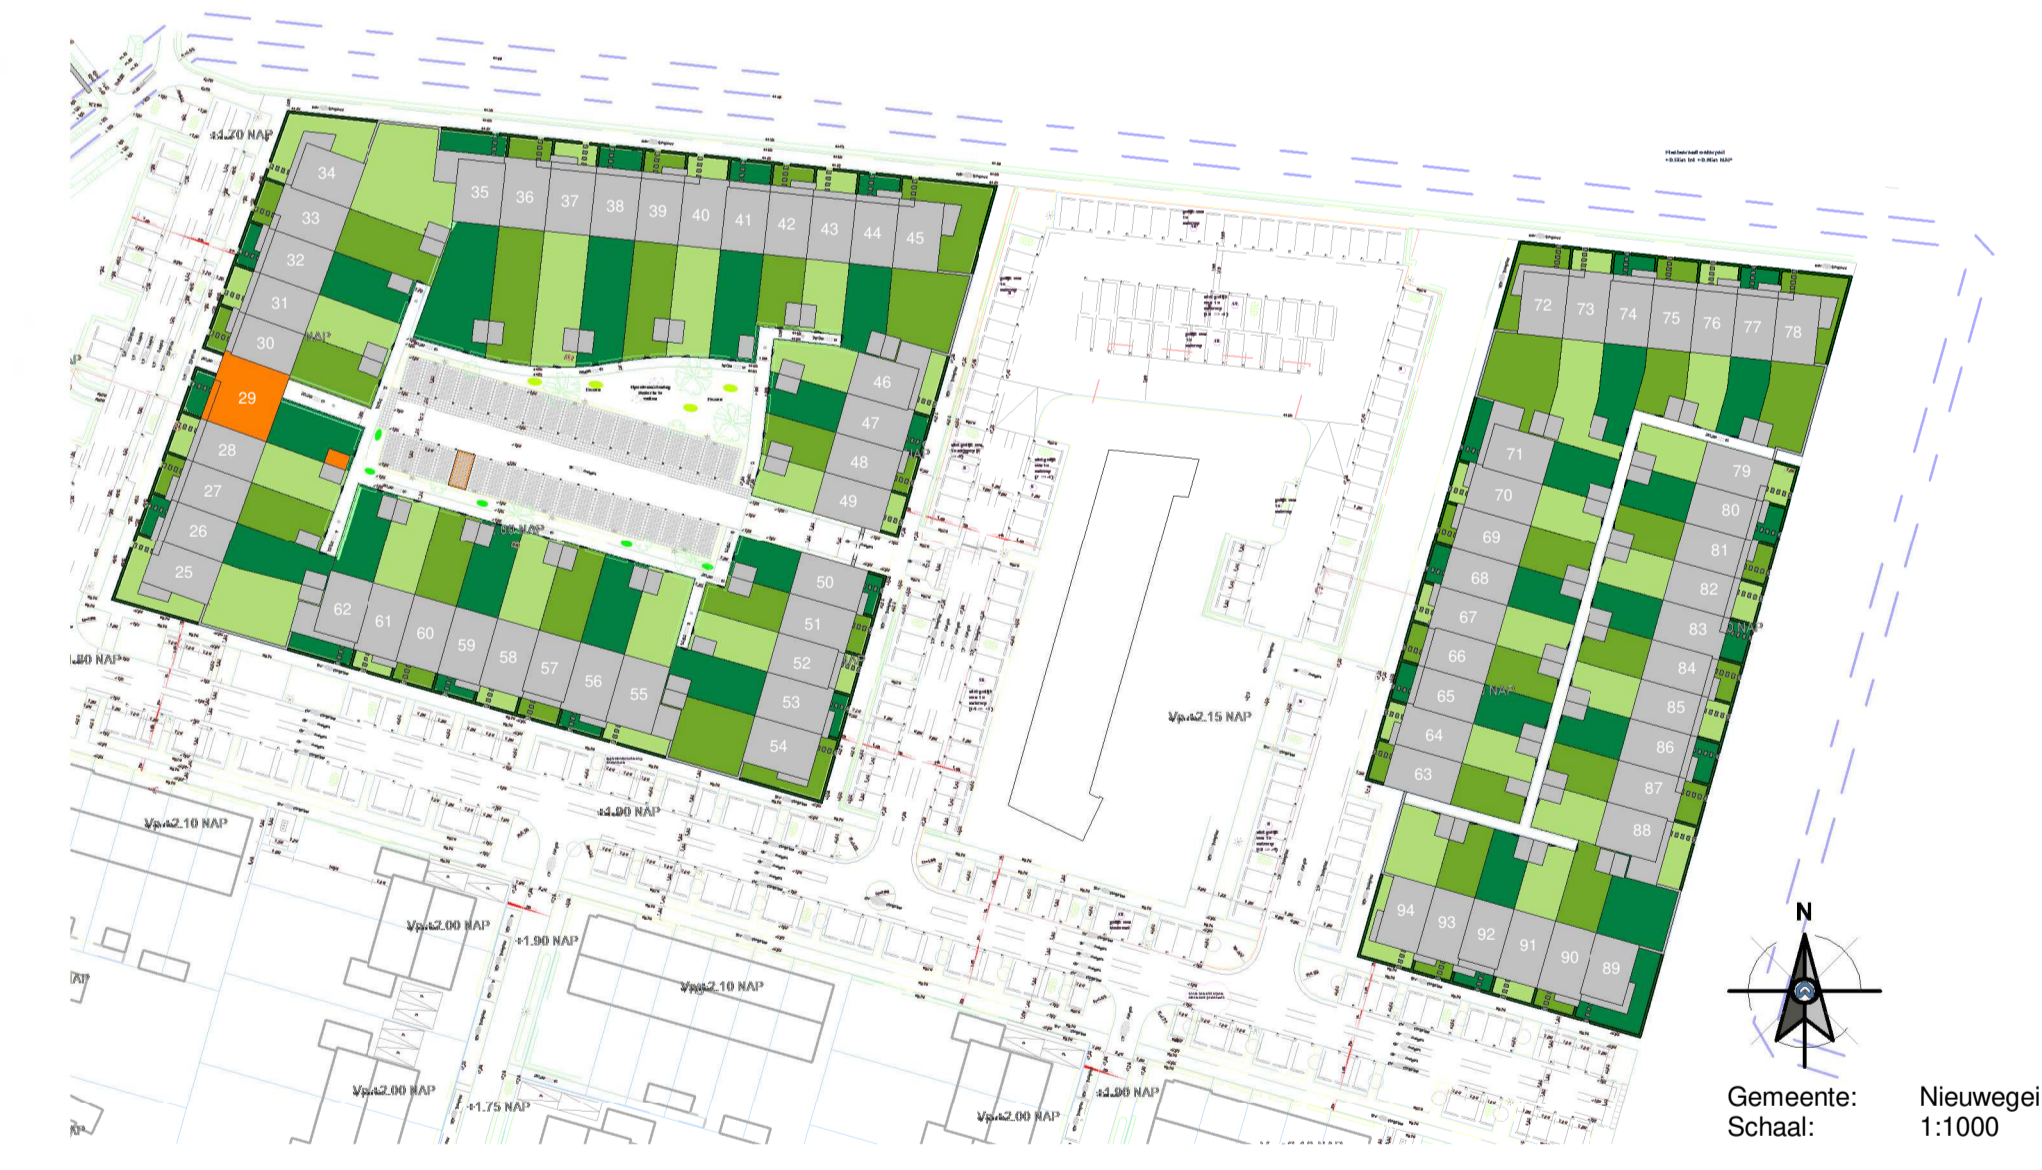

# RIJNDAEL

WONEN IN DE KASTEELTUIN VAN UTRECHT

Type: B7  
revisie nr.: omschrijving: Blok: I  
datum: door:

**Ufkes**  
een VolkerWessels onderneming  
Boogschutterstraat 44, 7324 BA APELDOORN  
T +31 (0)55 578 84 41  
E ufkes@ufkeswv.nl  
I https://www.ufkesapeldoorn.nl  
KvK nr. 08045791

project: Parklaan 70 woningen te Nieuwegein  
onderdeel: Verkoop bouwnummer 29  
opdr.gave: V.o.f. ontwikkelingscombinatie BPD/KWP Rijnhuizen

getek.: PMN	schaal: 1:50/1:100	proj. nr.:	19023	400-029
datum: 15-11-2022	formaat: A1L			
Correspondentieadres: Postbus 405 7300 AL Apeldoorn		© 2022 Ufkes wv en/of haar afdelingen. Alle rechten voorbehouden. Het wordt geëist dat het ontwerp en de tekening niet worden verspreid of openbaar gemaakt.		