




Voorgevel
1 : 100




Linker zijgevel
1 : 100



Achtergevel
1 : 100

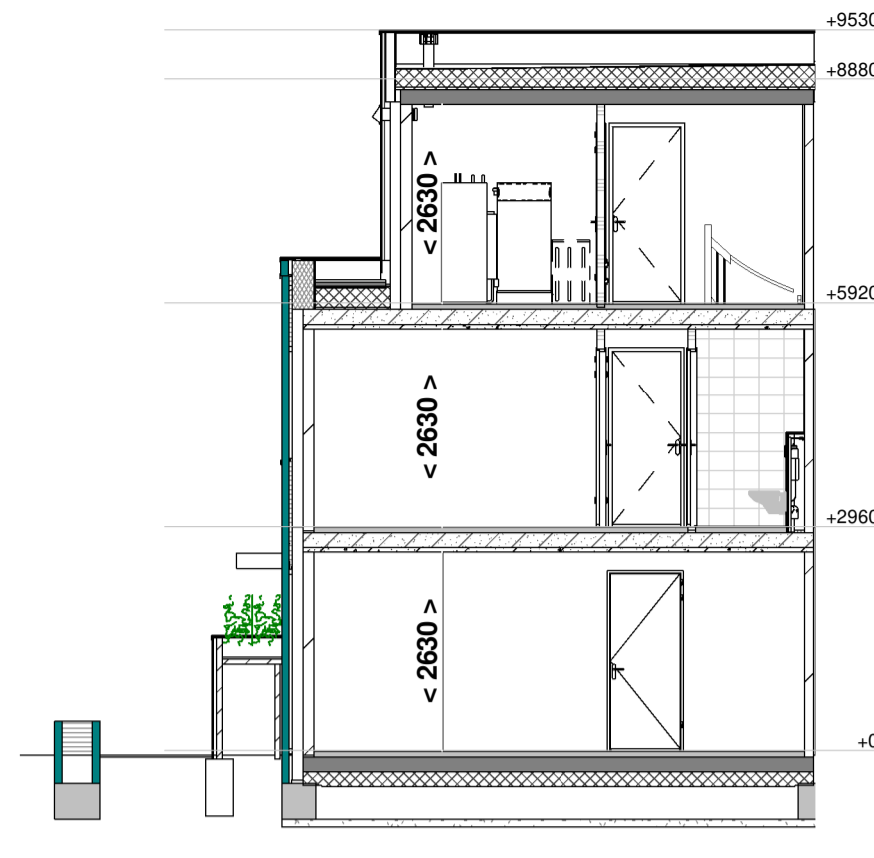


Doorsnede A - A
1 : 100

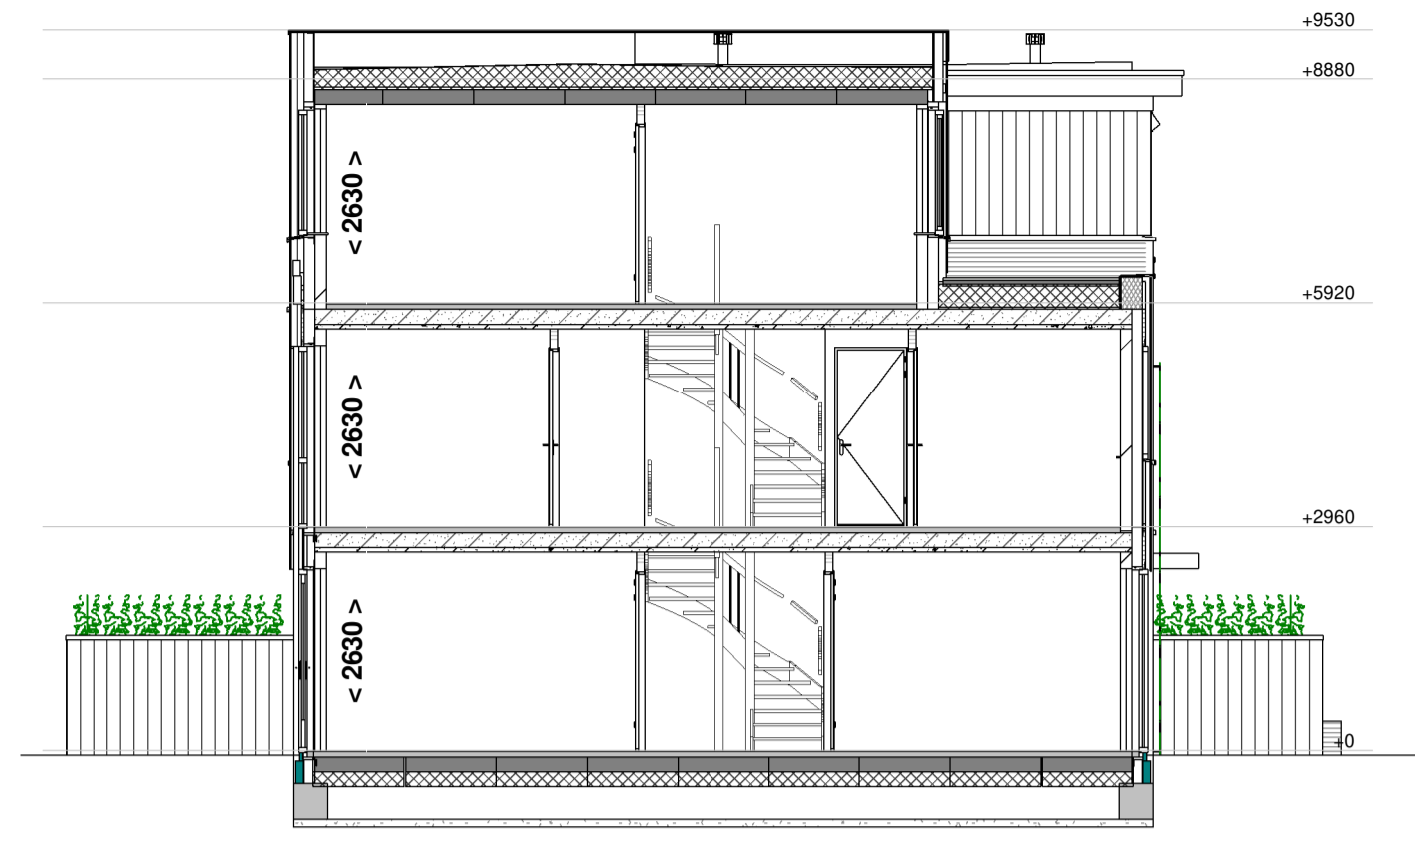


Doorsnede B - B
1 : 100

RENOVOOI:


- schakelaar enkelpolig
 - lichtsterkte regelbaar (dimmer)
 - schakelaar tweepolig
 - mv drifasenschakelaar
 - serieschakelaar
 - wisselschakelaar
 - trekschakelaar
 - kruisschakelaar
 - centraaldoos
 - aansluitpunt 1 fase, nul en beschermingscontact
 - wandansluitpunt verlichting buiten
 - verlichtingsarmatuur waterdicht
 - wandcontactdoos enkel geaard
 - wandcontactdoos enkel waterdicht
 - wandcontactdoos dubbel geaard verticaal
 - wandcontactdoos dubbel geaard horizontaal
 - contactdoos 3 fasen nul en aarde
 - bedrade leiding
- co2 → CO2 sensor
 - RH → RH sensor
 - RF → RF sensor
 - cal → 230V voeding t.b.v. hoofdbediening mv bedraad perlix aansluiting t.b.v. koken
 - tel → telecom aansluiting
 - th → thermostaat
 - k of w → water aansluiting
 - loze leiding
 - centraal aardpunt
 - bel
 - drukknop bel
 - rm rookmelder gekoppeld
 - mechanische ventilatie uit de wand
 - afv afzuigpunt
 - inb inblaaspunt
- gevelmetselwerk
 - gasbeton
 - kalkzandsteen
 - draai-kiepraam
 - kiepraam
 - verdeler vloerverwarming (afmetingen indicatief)
 - elektrische radiator (afmetingen indicatief)
 - inbouwsteen mus
 - inbouwsteen gierzwaluw
 - insectenblok
 - muurrooster t.b.v. toevoer ventilatie
 - p prefab beton
 - prefab beton stabiliteitswand
 - houtskeletbouw wand
 - vr ventilatierooster op het glas paneel
 - p plaatsbepaling technische onderdelen zijn indicatief
- wk wasemkap
 - wv vaatwasser
 - ov oven
 - kk koelkast
 - k koudwater
 - w warmwater
 - wm wasmachine
 - wd wasdroger
- Indelingen van sanitaire ruimtes, keuken en plaatsbepaling technische onderdelen zijn indicatief
- INSTALLATIES: Positie van de installaties zijn indicatief

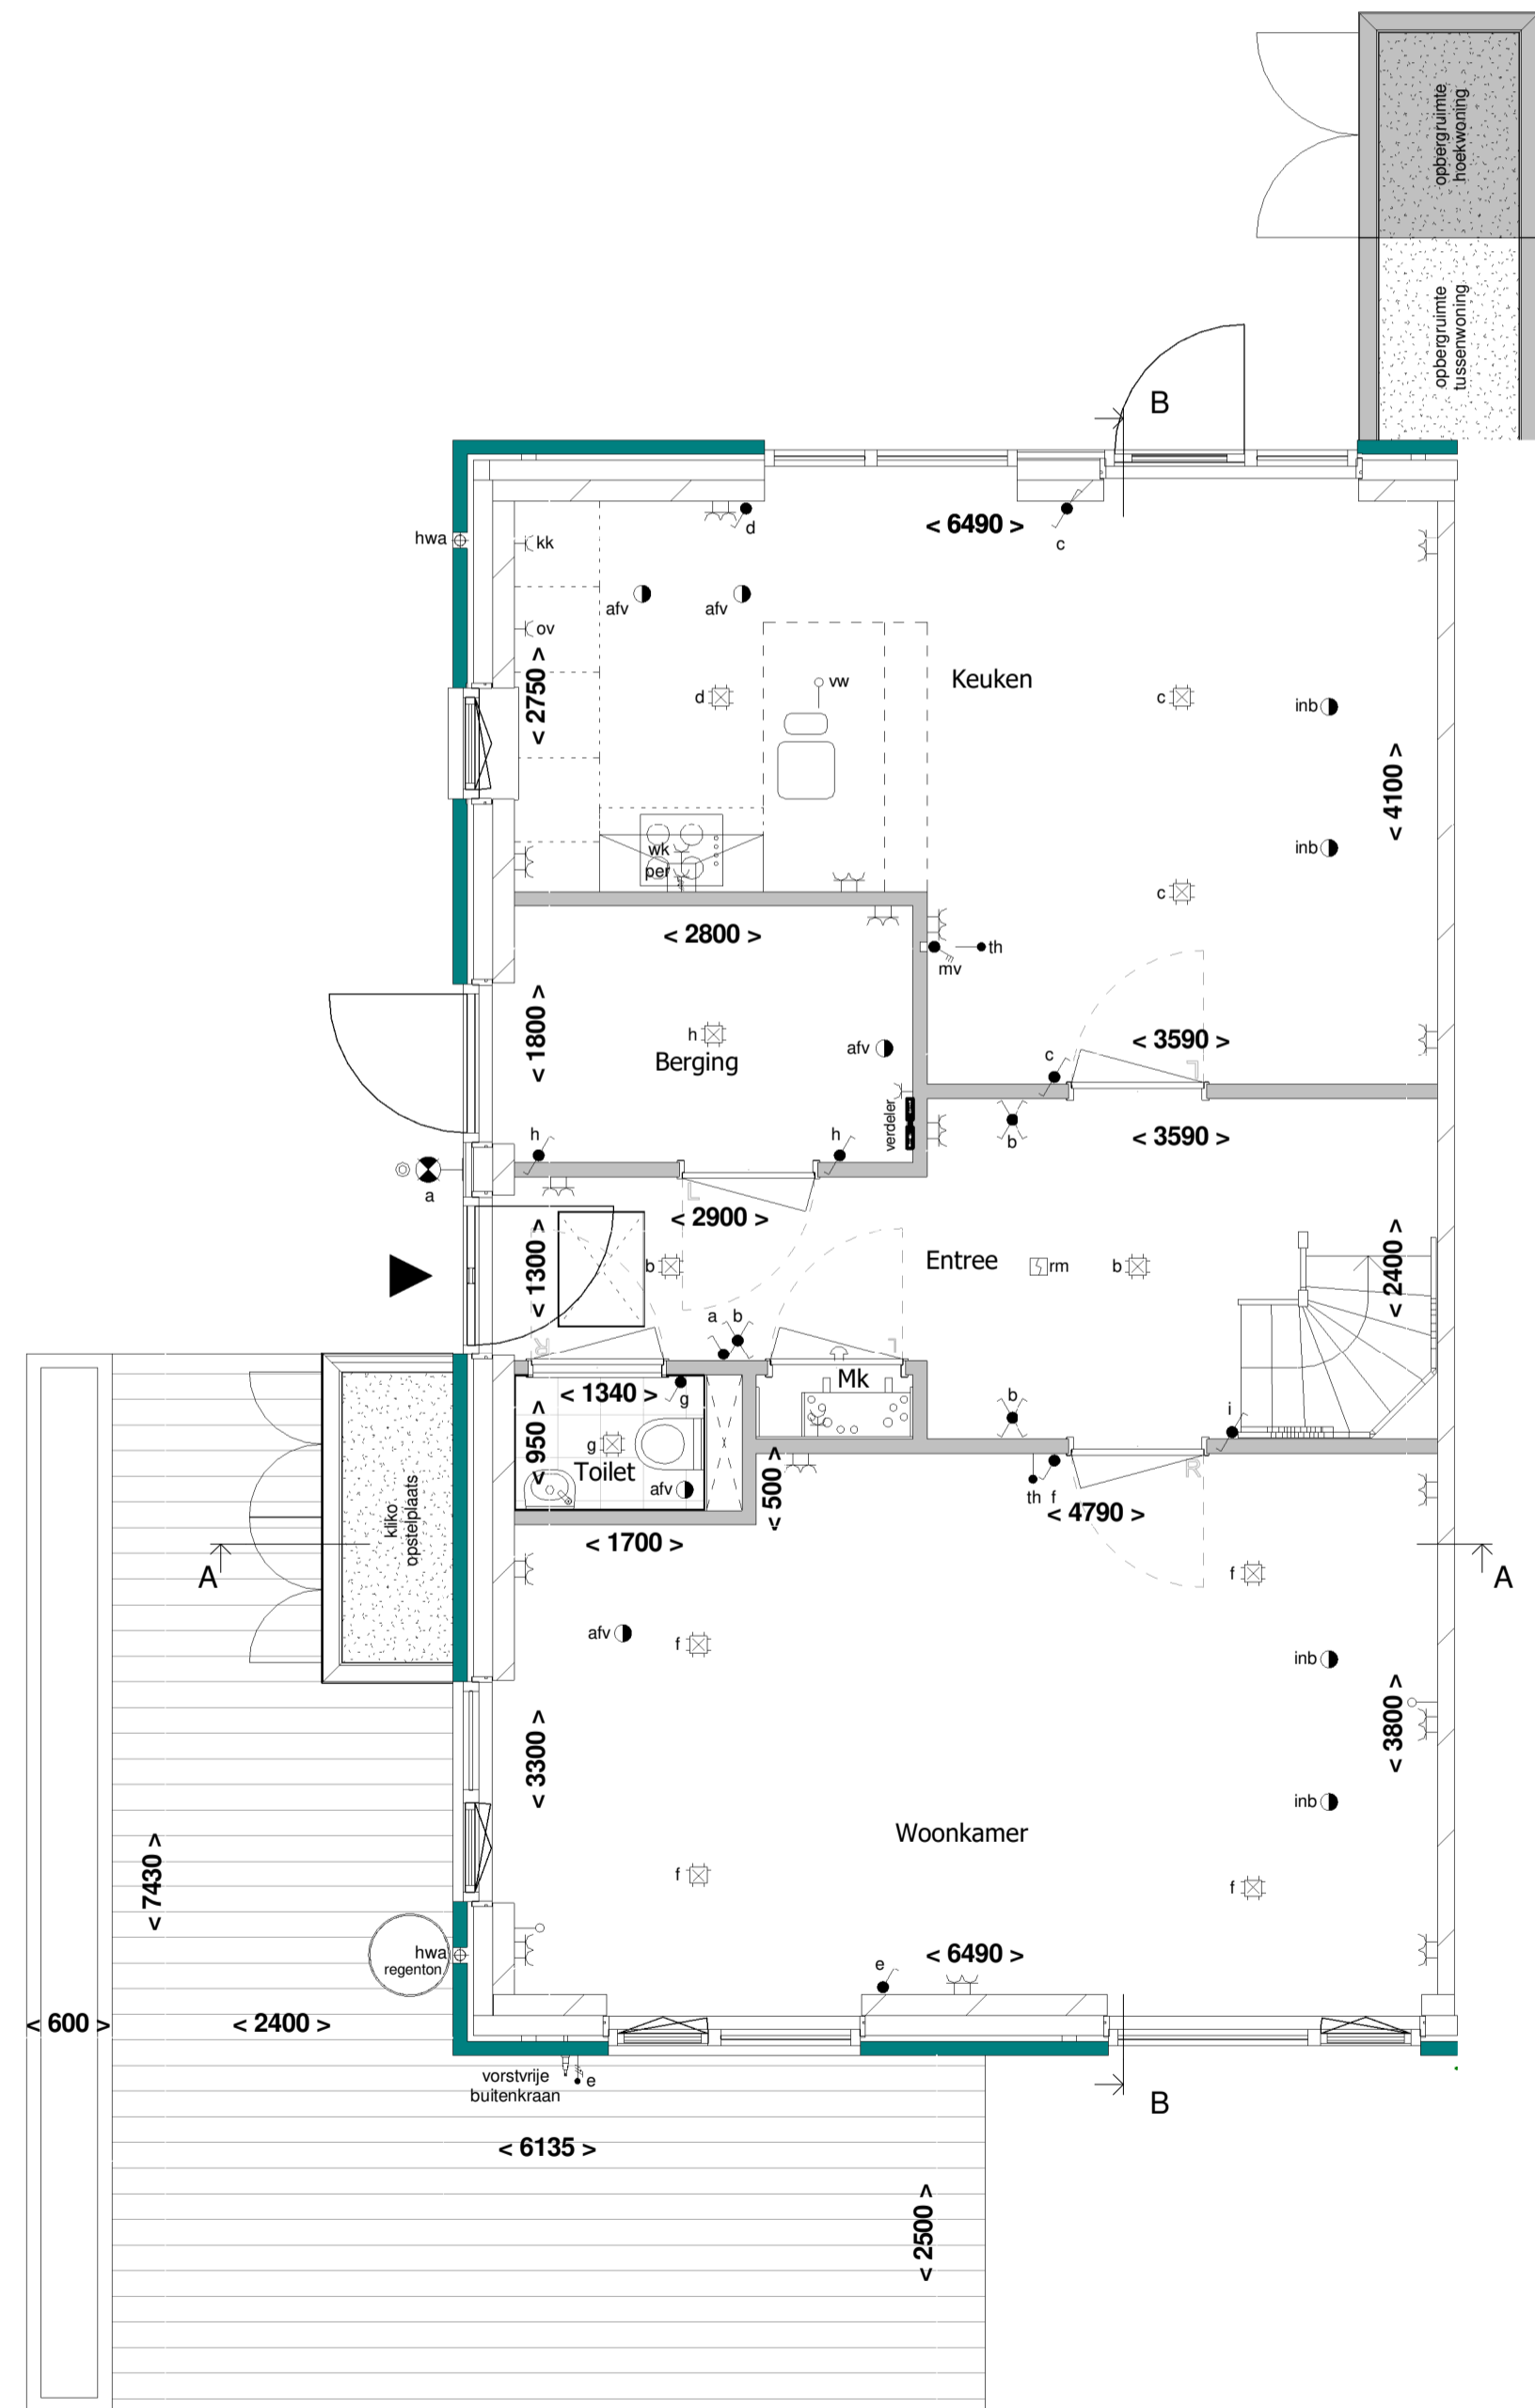


Begane grond
1 : 50

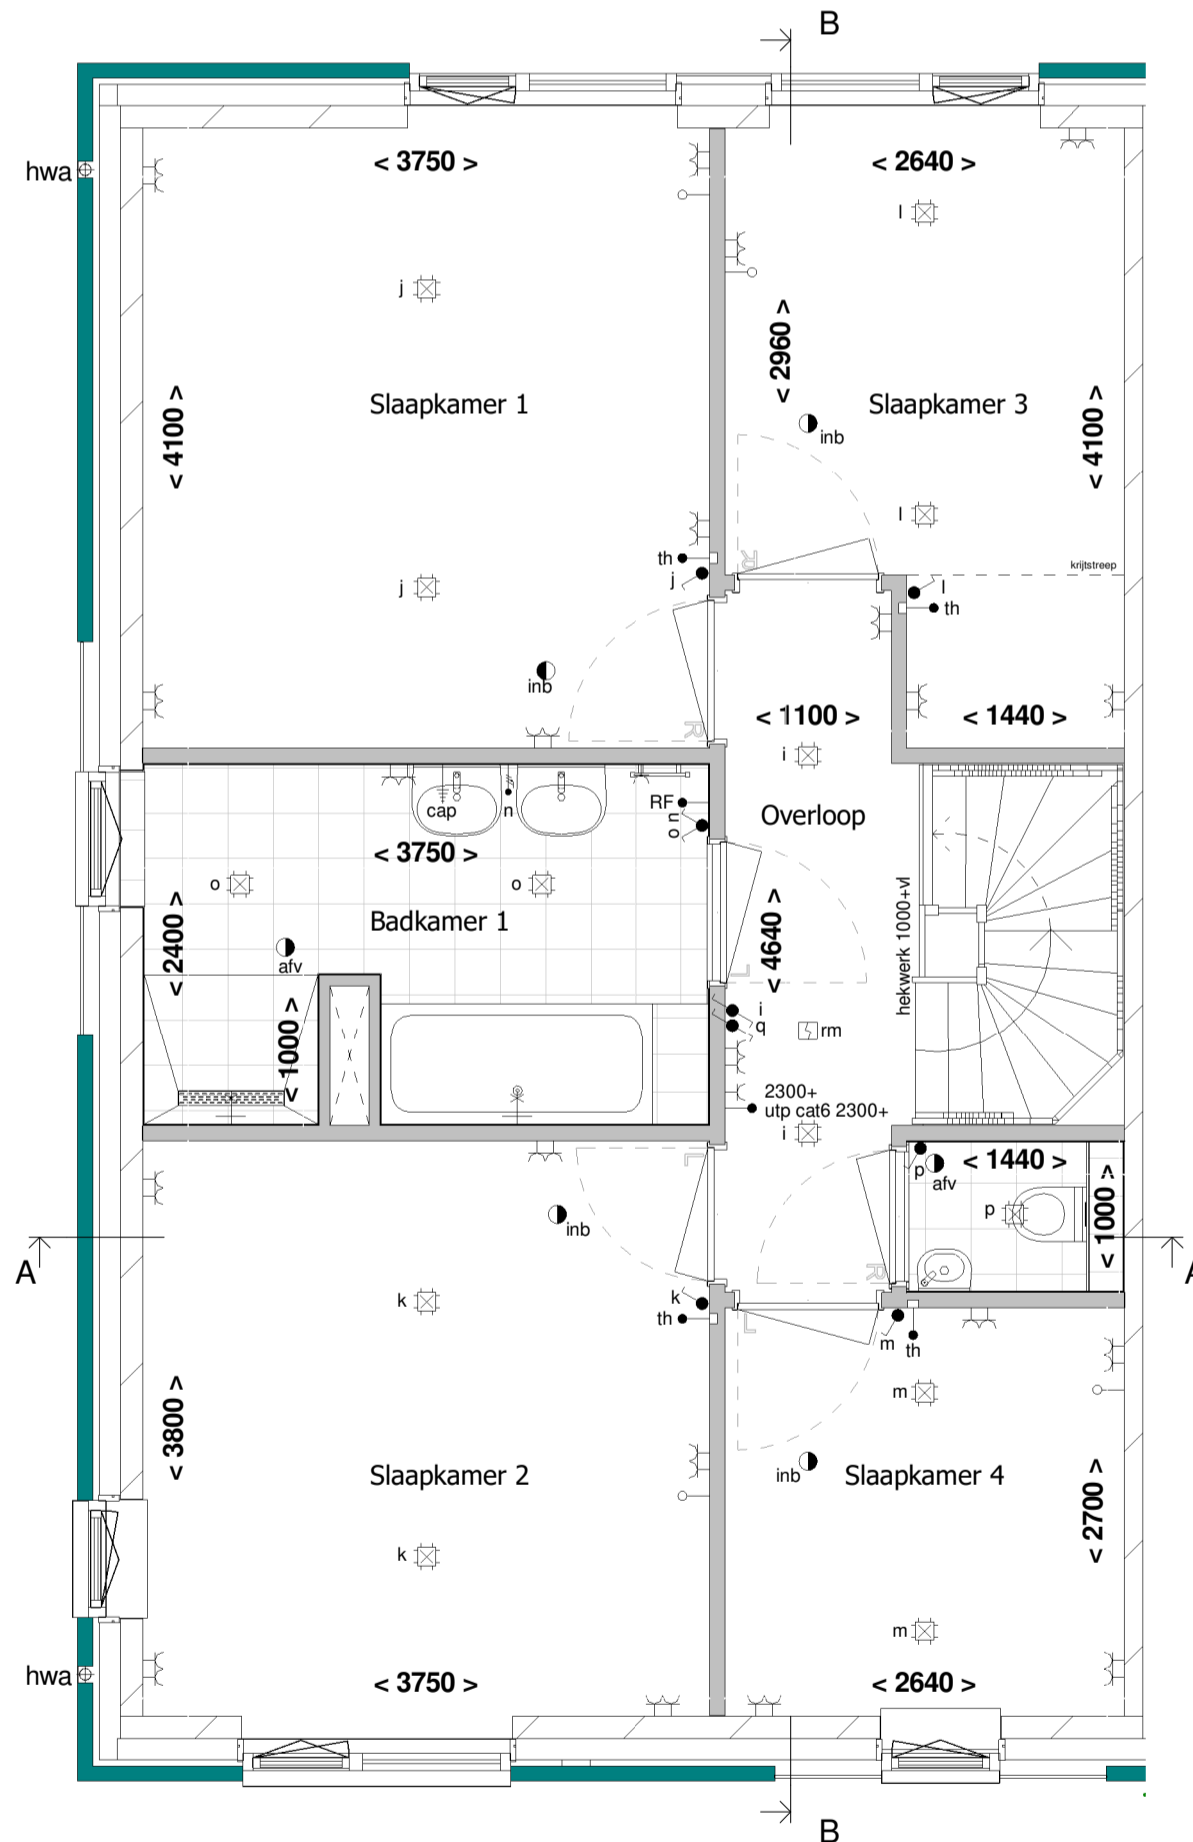

1e Verdieping
1 : 50

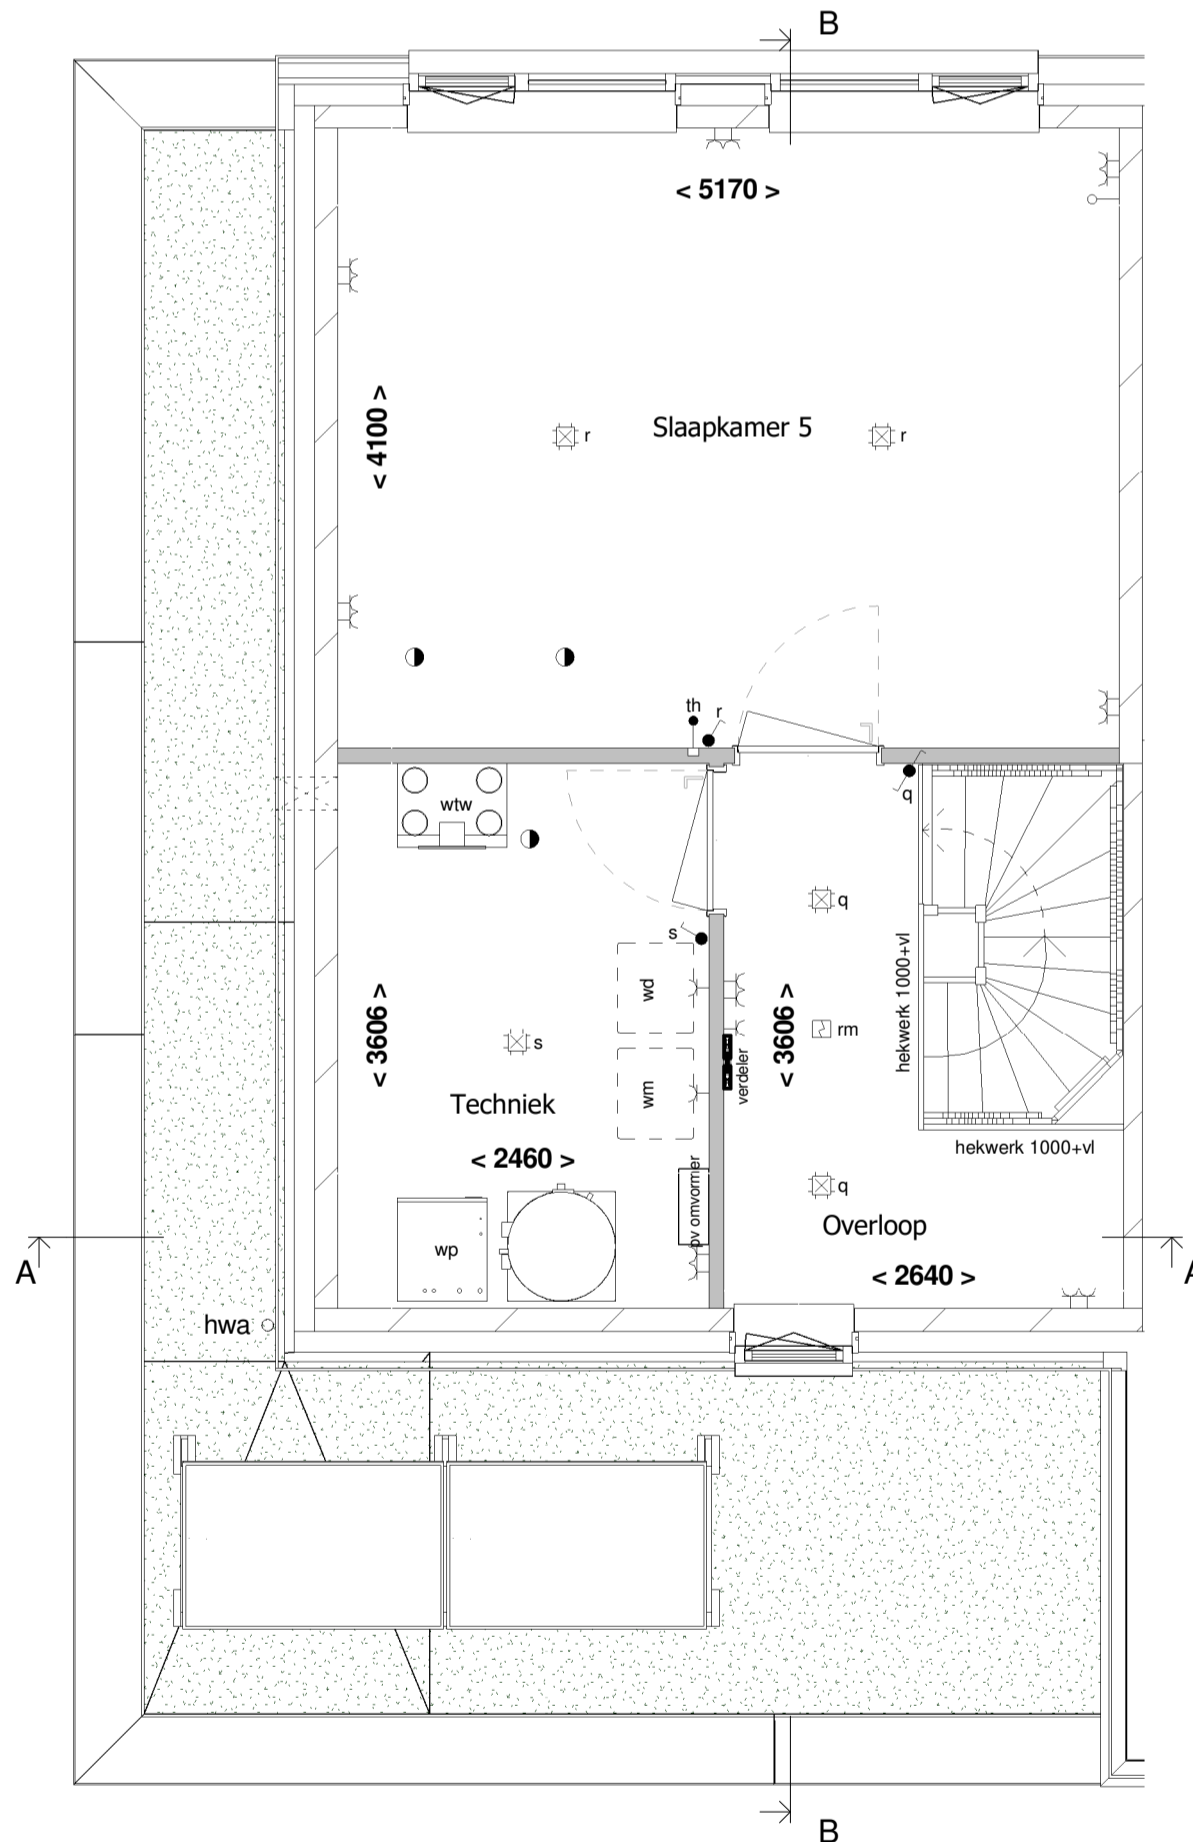

2e Verdieping
1 : 50

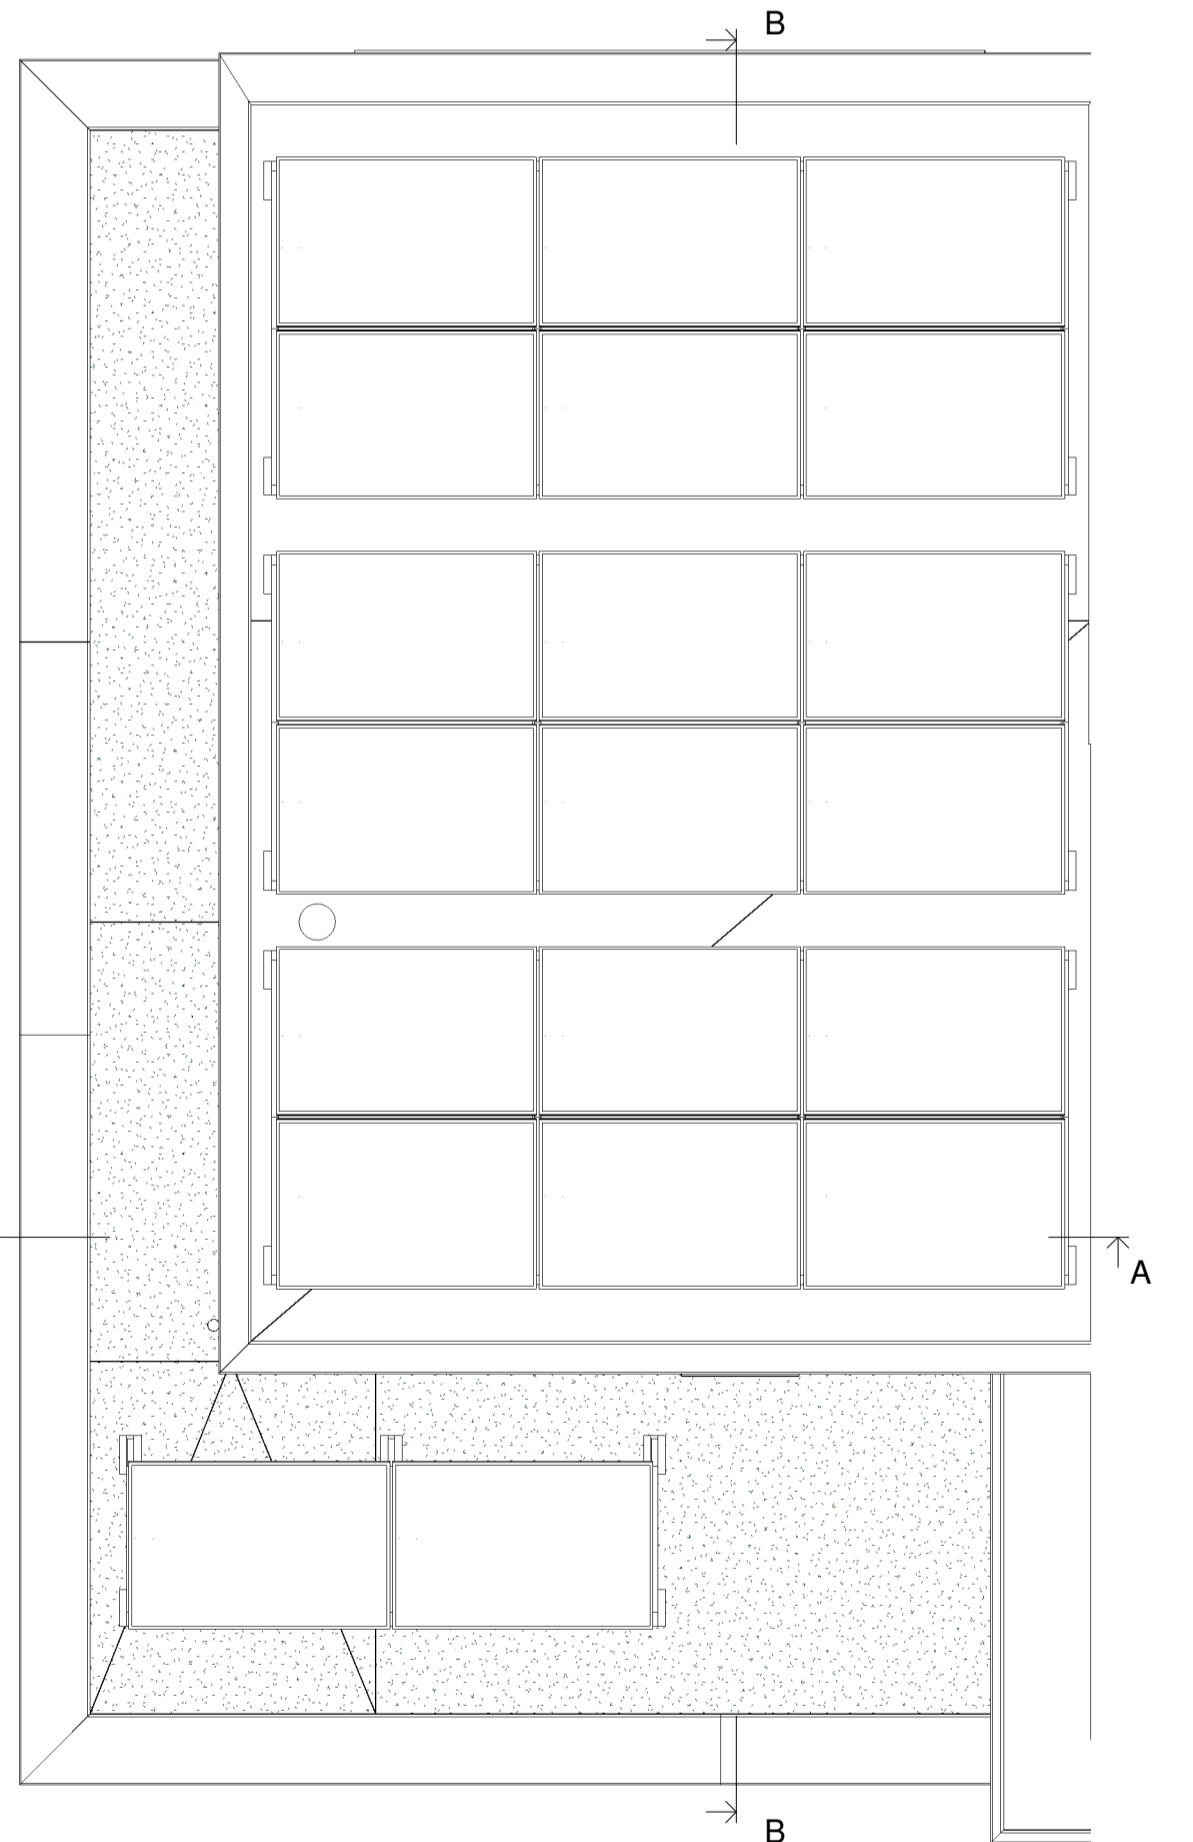

Dakoverzicht
1 : 50

Voor accordo d.d.:
De verkrijger(s):

Er kunnen geen rechten worden ontleend aan de volgende op deze tekening aanwezige zaken:

- Afzet- en afsluitingsdruk op 3D weergave
- Stuurtoetsen en inrichting openbaar gebouwen
- Gevels en ramen van overlooptoeren op deze tekening aangegeven bebouwing
- Weergaves van aangrenzende bebouwing zoals bouwmuren, optionele uitbouwen, etc. zijn mogelijk aan veranderingen onderhevig.
- Posities en aantal PV panelen

De op tekening aangegeven maatvoeringen zijn in millimeters, excl. (rand) afwerkingen en kunnen in de praktijk afwijken.
De plattegronden zijn qua maatvoering niet geschikt voor opdrachten door koper aan derden.



RIJNDAEL

WONEN IN DE KASTEELTUIN VAN UTRECHT

Type: 1
revisie nr.: omschrijving: Blok: H
datum: door:

Ufkes
Definitief

een VolkerWessels onderneming
Boogschutterstraat 44, 7324 BA APELDOORN
T +31 (0)55 578 84 41
E ufkes@ufkeswessels.com
I https://www.ufkesapeldoorn.nl
KvK nr. 08045791

Correspondentieadres:
Postbus 485 7300 AL Apeldoorn
Versie 2022

project: Boomgaard 24 woningen te Nieuwegein
onderdeel: Verkoop bouwnummer 22
opdr.gave: V.o.f. ontwikkelingscombinatie BPD/KWP Rijnhuizen

getek.: TDC	schaal: 1:50 / 1:100	proj. nr.:	blad:
datum: 15-11-2022	formaat: A1L 1051*594mm	19023	400-022

© Deel tekening is eigendom van Bouwmaatschappij Rijk, Apeldoorn en mag niet worden verspreid of anderszins openbaar gemaakt, verspreiding of anderszins openbaar maken is strafbaar.