





Voorgevel
1 : 100

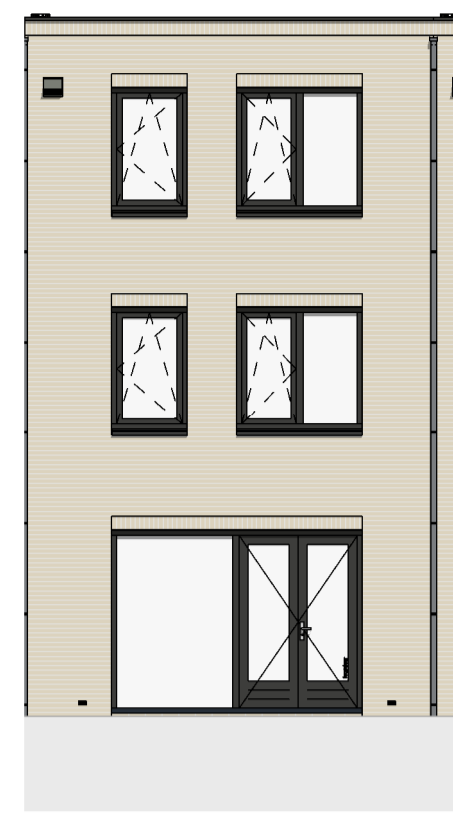


Achtergevel
1 : 100




Doorsnede A - A
1 : 100

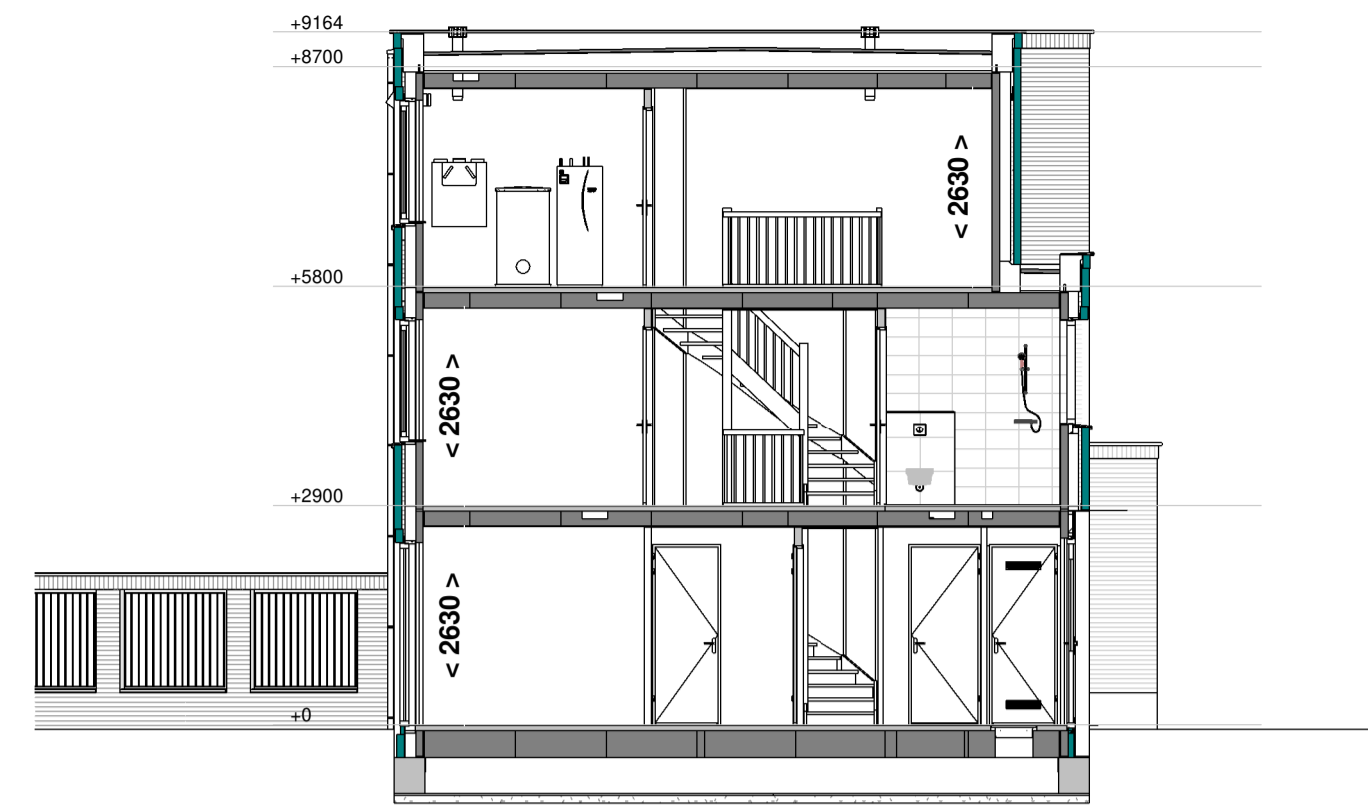

Doorsnede B - B
1 : 100

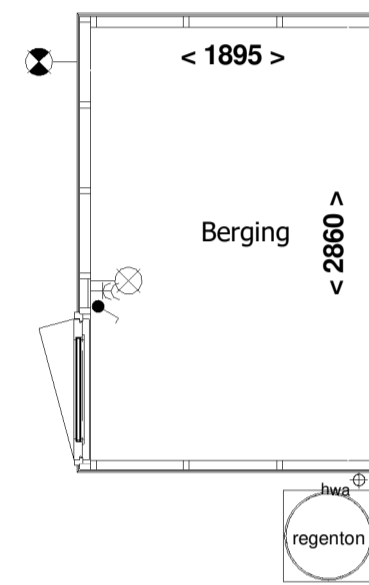


Berging
1 : 50

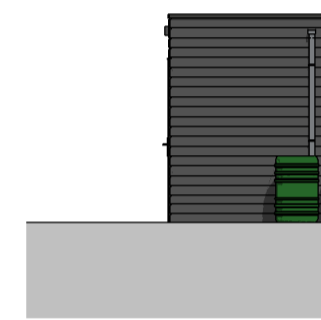


Voorgevel berging
1 : 100



Linker zijgevel berging
1 : 100

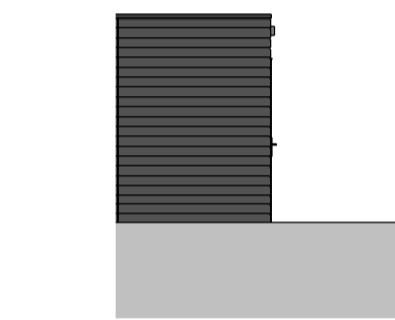

Achtergevel berging
1 : 100

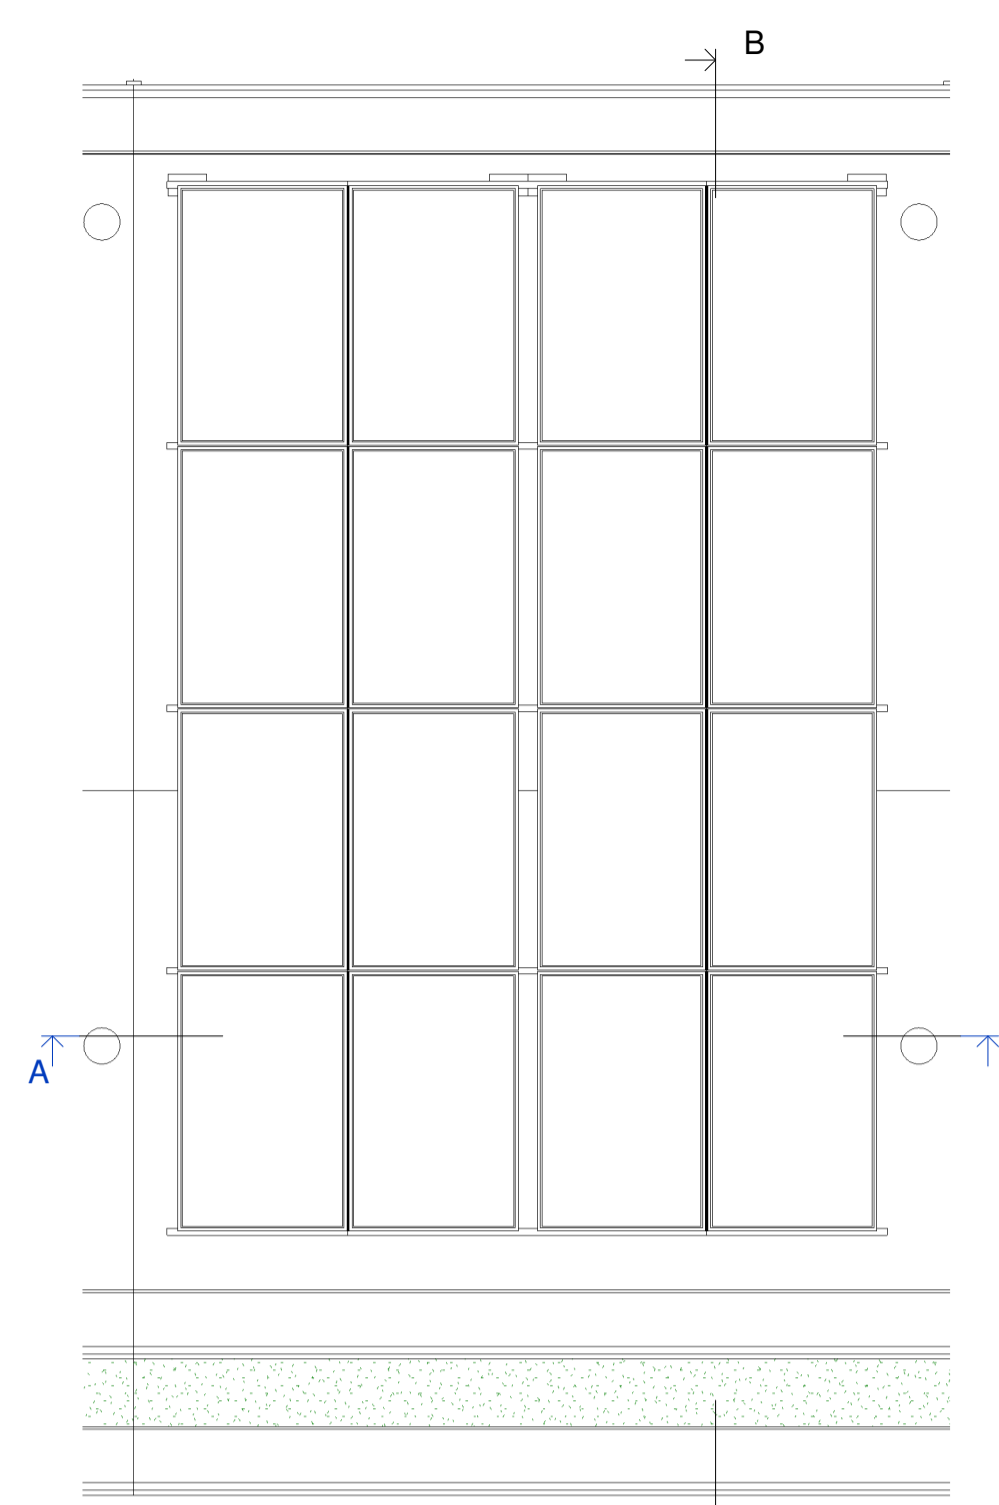

Dakoverzicht
1 : 50

Het aantal PV-panelen is indicatief. Het totaal geïnstalleerd vermogen, zal volgens energieberekening uitgevoerd worden


RENVOOI:

- schakelaar enkelpolig
- lichtsterkte regelaar (dimmer)
- schakelaar tweepolig
- mv driefasenschakelaar
- serieschakelaar
- wisselchakelaar
- trekchakelaar
- kruisschakelaar
- centraaldoos
- wandaansluitpunt verlichting
- wandaansluitpunt verlichting buiten
- verlichtingsarmatuur waterdicht
- wandcontactdoos enkel geaard
- wandcontactdoos dubbel geaard waterdicht
- wandcontactdoos dubbel geaard verticaal
- wandcontactdoos dubbel geaard horizontaal
- contactdoos 3 fasen nul en aarde
- bedrade leiding
- gevelmetselwerk
- lichte scheidingswand
- kalkzandsteen
- draai-kiepraam
- kiepraam
- verdeler vloerverwarming (afmetingen indicatief)
- elektrische radiator (afmetingen indicatief)
- inbouwsteen mus
- inbouwsteen gierzwaluw
- insectenblok
- muurrooster t.b.v. toevoer ventilatie
- CO2 sensor
- RH sensor
- RF sensor
- aansluitpunt centrale antenne installatie
- bedraad perlix aansluiting t.b.v. koken
- 230V voeding tbv hoofdbediening mv
- telecom aansluiting
- thermostaat
- water aansluiting
- loze leiding
- centraal aardpunt
- bel
- drukknop bel
- rookmelder gekoppeld
- mechanische ventilatie uit de wand
- afv afzuigpunt
- inb inblaaspunt
- prefab beton
- prefab beton stabiliteitswand
- houtskeletbouw wand
- ventilatorrooster op het glas paneel
- Indelingen van sanitaire ruimtes, keuken en plaatsbepaling technische onderdelen zijn indicatief!
- wk wasemkap
- wv vaatwasser
- ov oven
- kk koelkast
- k koudwater
- w warmwater
- wm wasmachine
- wd wasdroger


INSTALLATIES: Positie van de installaties zijn indicatief

Voor akkoord d.d.:
De verkrijger(s):


Er kunnen geen rechten worden ontleend aan de volgende op deze tekening aanwezige zaken:
 - Aerial-impressies en 3D weergaves
 - Situatietekening en inrichting openbaar gebied
 - Gevelaanzichten van eventueel andere op deze tekening aangegeven bebouwing
 - Weergaves van aangrenzende bebouwing zoals bouwmuren, optionele uitbouwen, etc. zijn mogelijk aan veranderingen onderhevig.
 - Posities en aantal PV panelen
 De op tekening aangegeven maatvoeringen zijn in millimeters, excl. (wand-) afwerkingen en kunnen in de praktijk afwijken.
 De plattegronden zijn qua maatvoering niet geschikt voor opdrachten door koper aan derden.

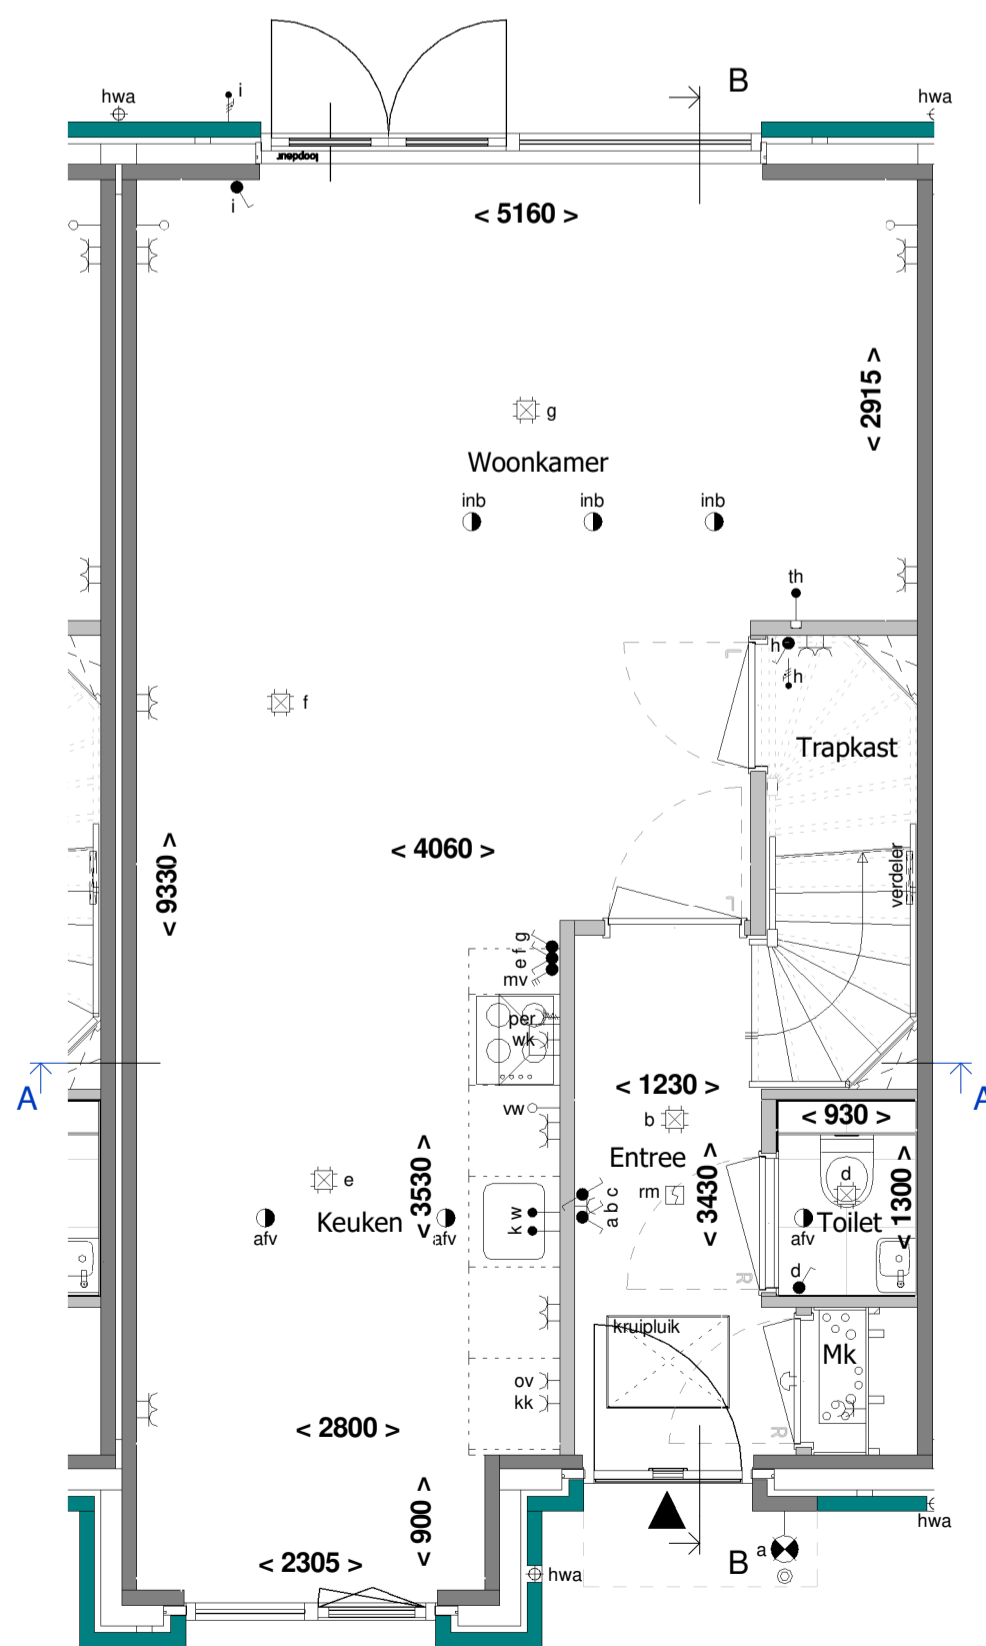


Begane grond
1 : 50

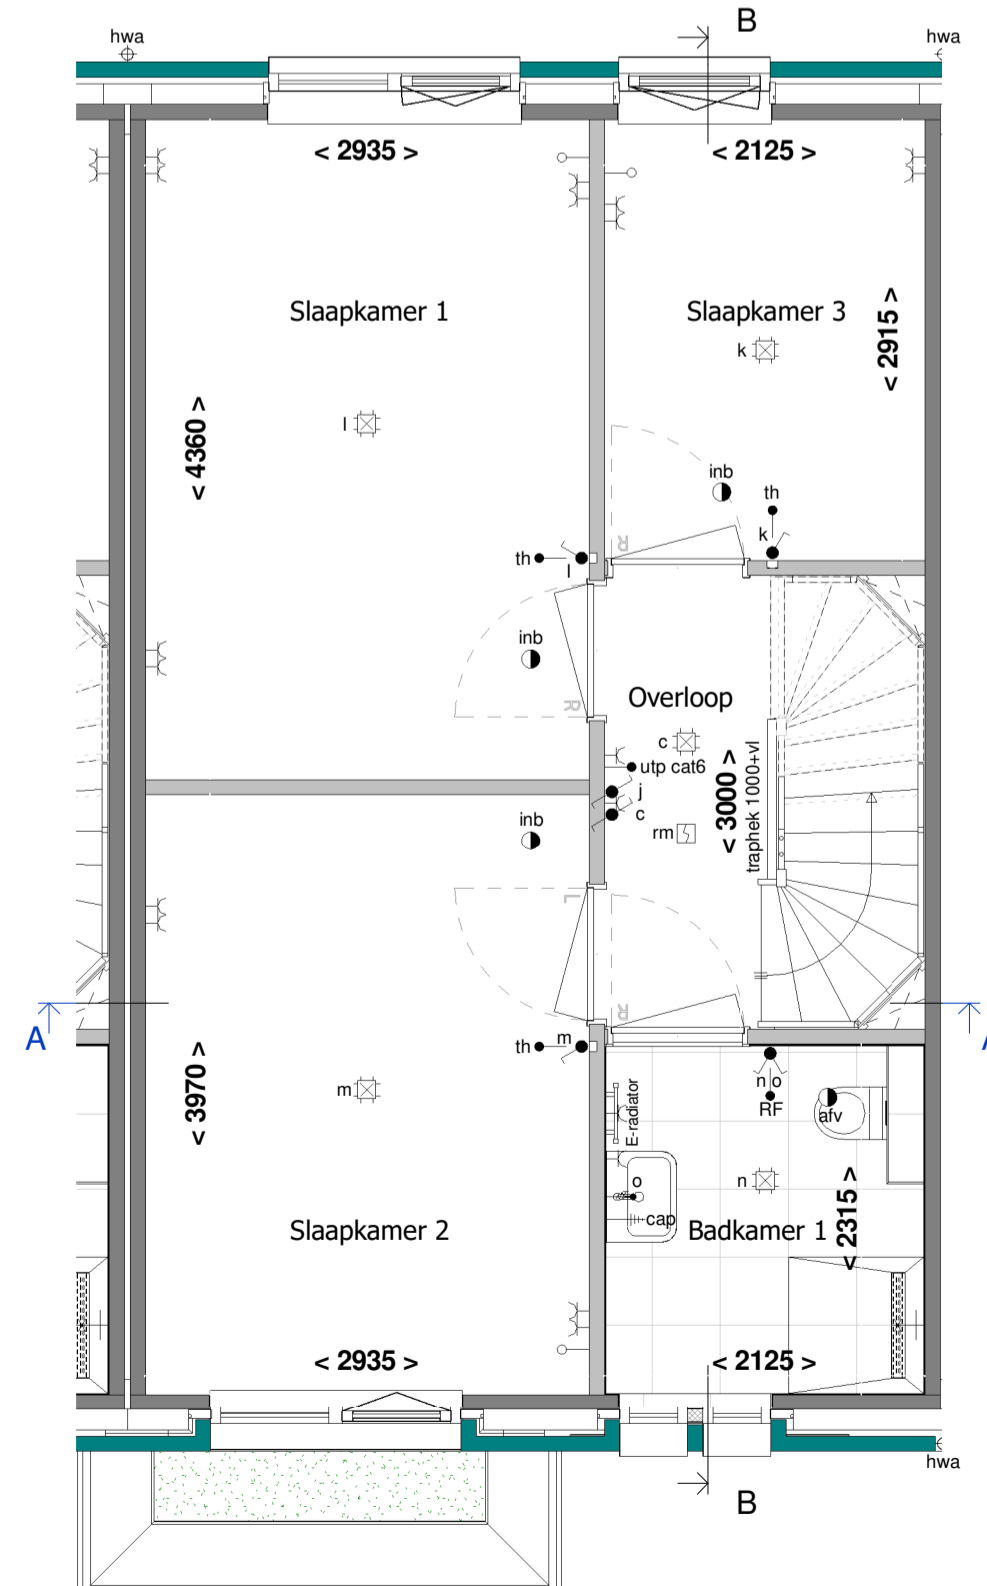

1e Verdieping
1 : 50

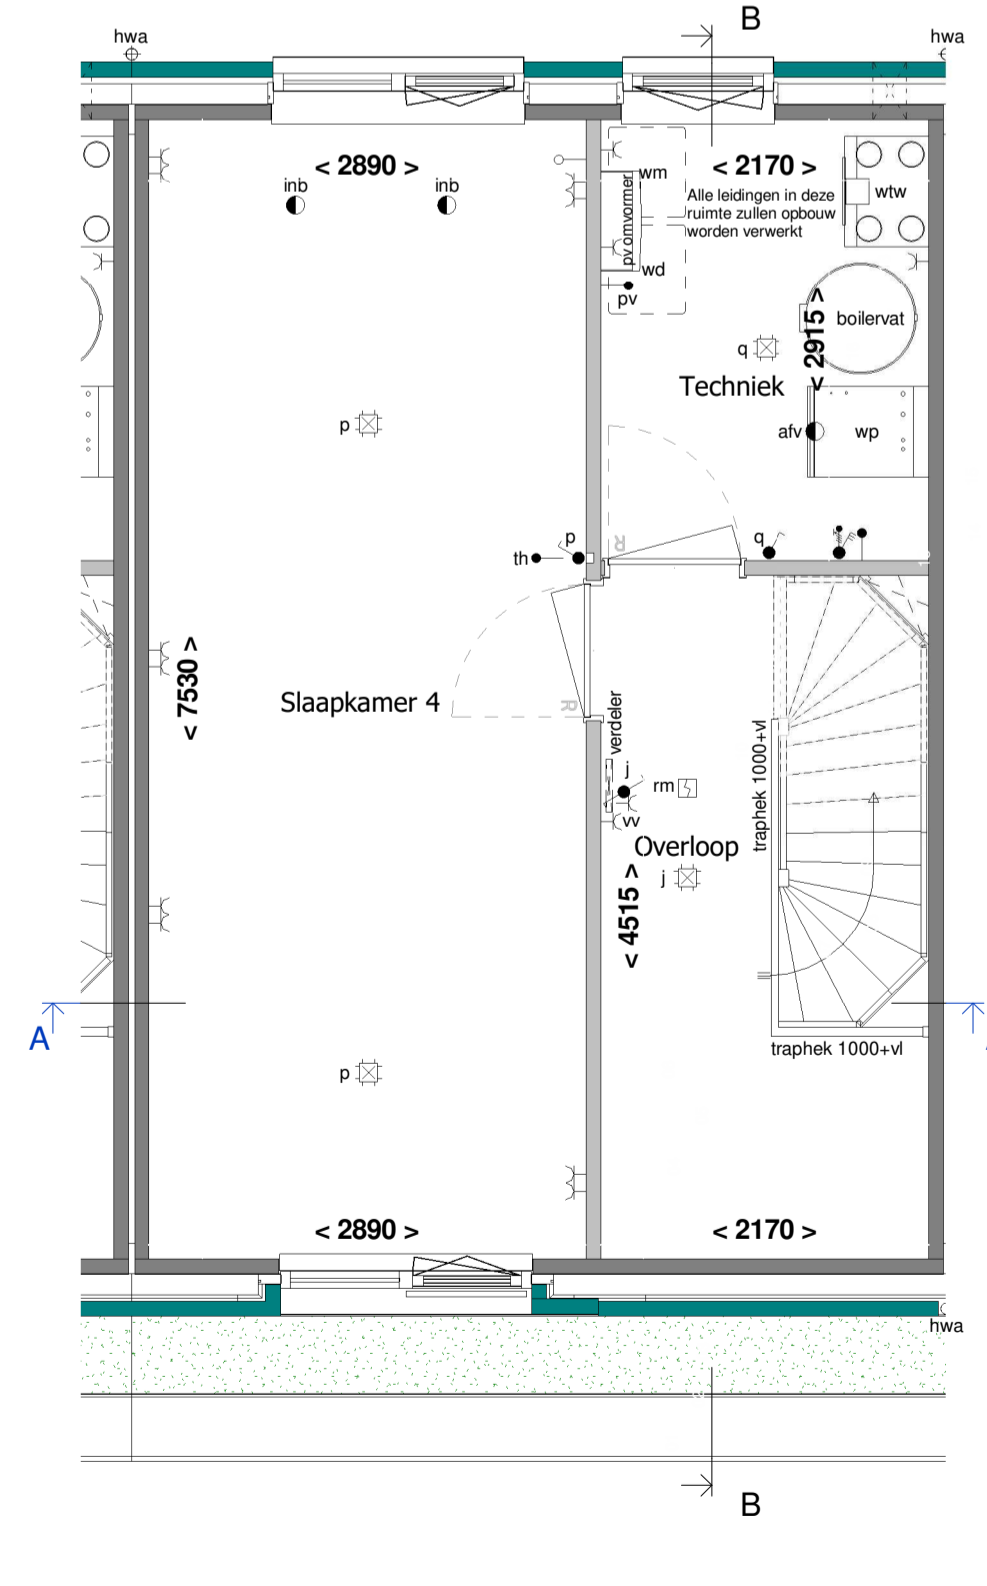

2e Verdieping
1 : 50

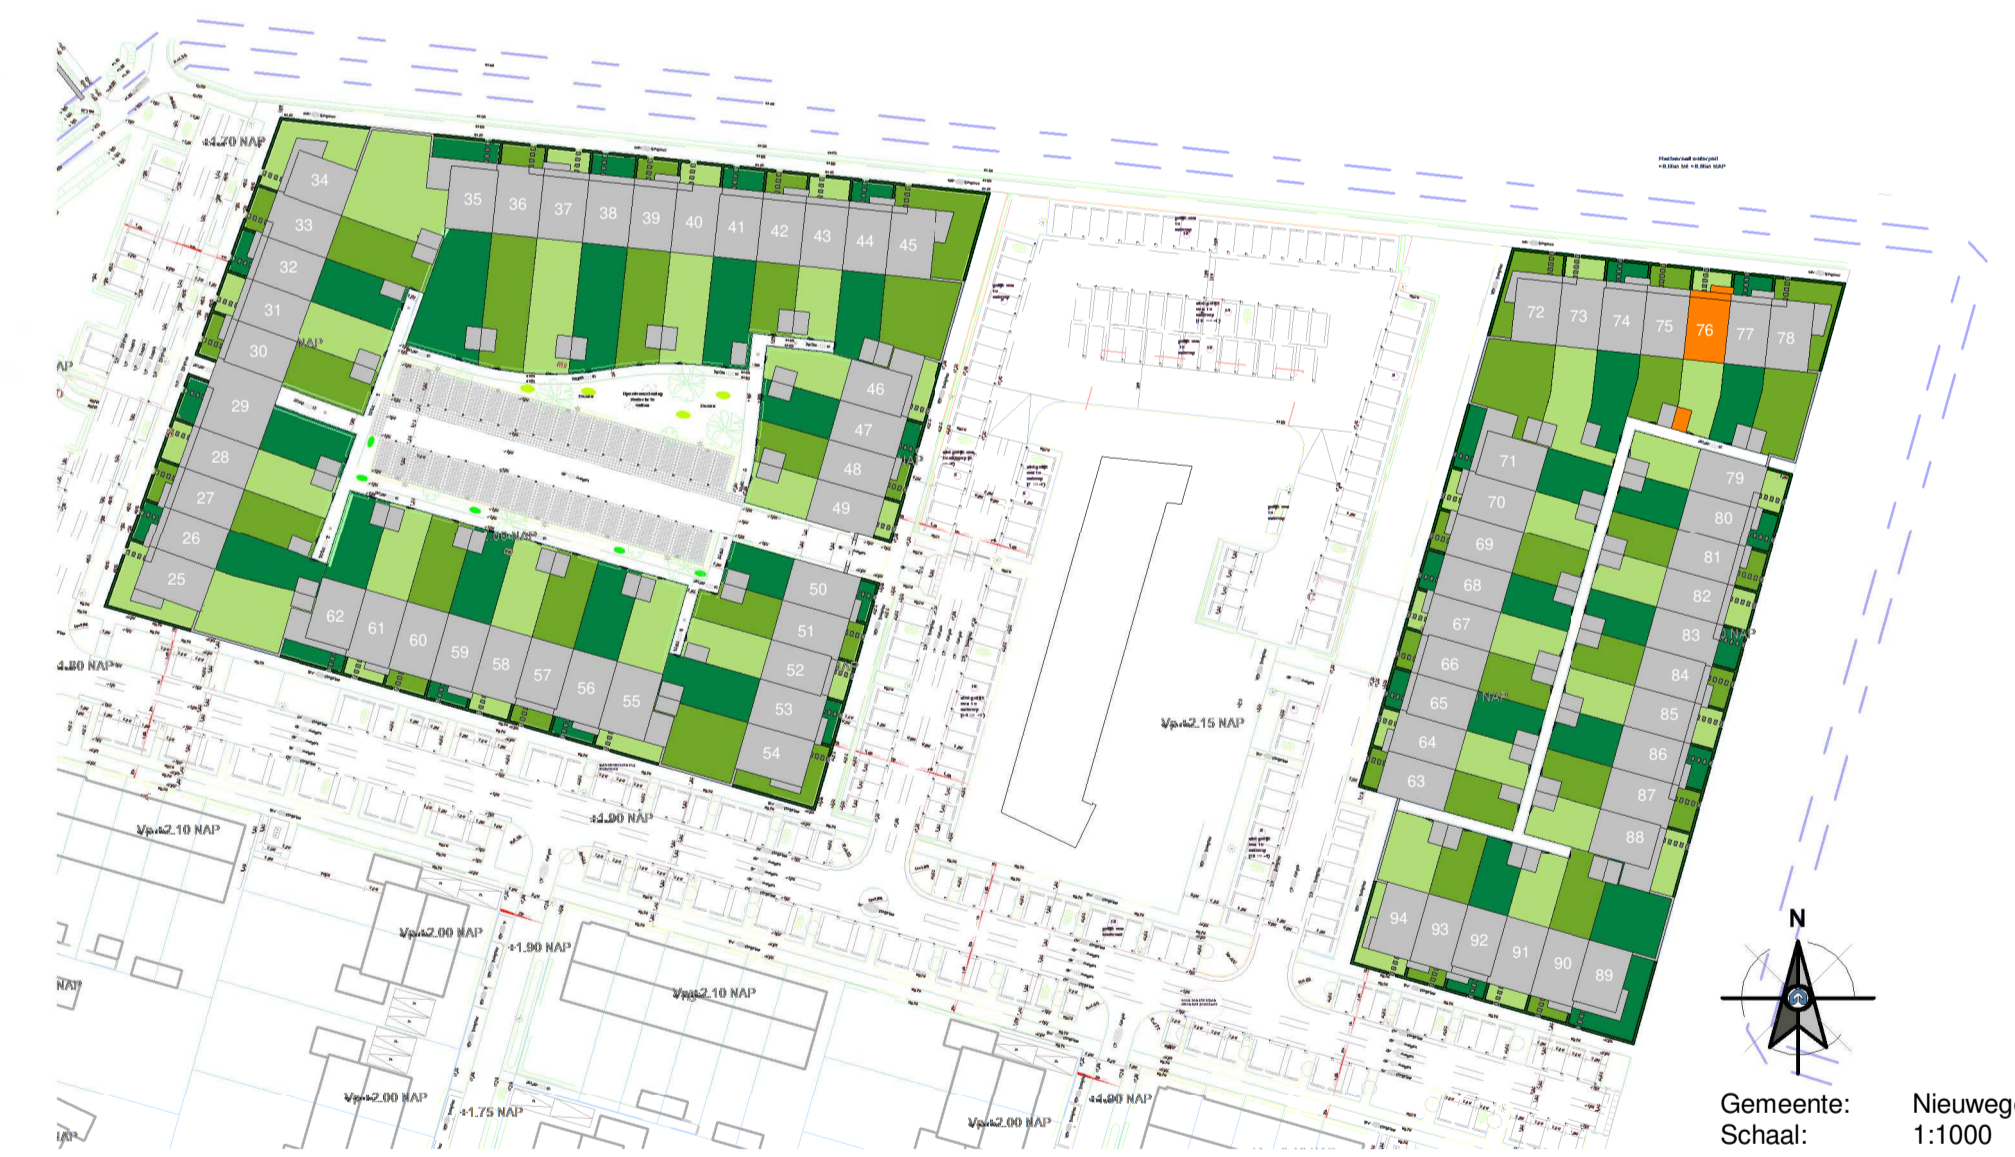

Gemeente: Nieuwegein
Schaal: 1:1000

RIJNDAEL

WONEN IN DE KASTEELTUIN VAN UTRECHT

Type: A3se

Blok: O

revisie nr.: omschrijving:

datum: door:

Ufkes
 een VolkeWessels onderneming
 Boogschutterstraat 44, 7324 BA APELDOORN
 T +31 (0)55 578 84 41
 E ufkes@volkewessels.com
 I https://www.ufkeswv.nl
 KvK-nr. 08040761

project: Parklaan 70 woningen te Nieuwegein	onderdeel: Verkoop bouwnummer 76
opdr.gever: V.o.f. ontwikkelingscombinatie BPD/KWP Rijnhuizen	getek.: PMN
datum: 15-11-2022	schaal: 1:50/1:100
formaat: A1 841x594mm	proj. nr.: 19023
Correspondentieadres: Postbus 485 7300 AL Apeldoorn	blad: 400-076

Definitief

© De tekening is eigendom van Boonstra/ufkes. Het kopiëren of verspreiden van deze tekening is strafbaar. 