


Begane grond 1 : 100



1e verdieping 1 : 100

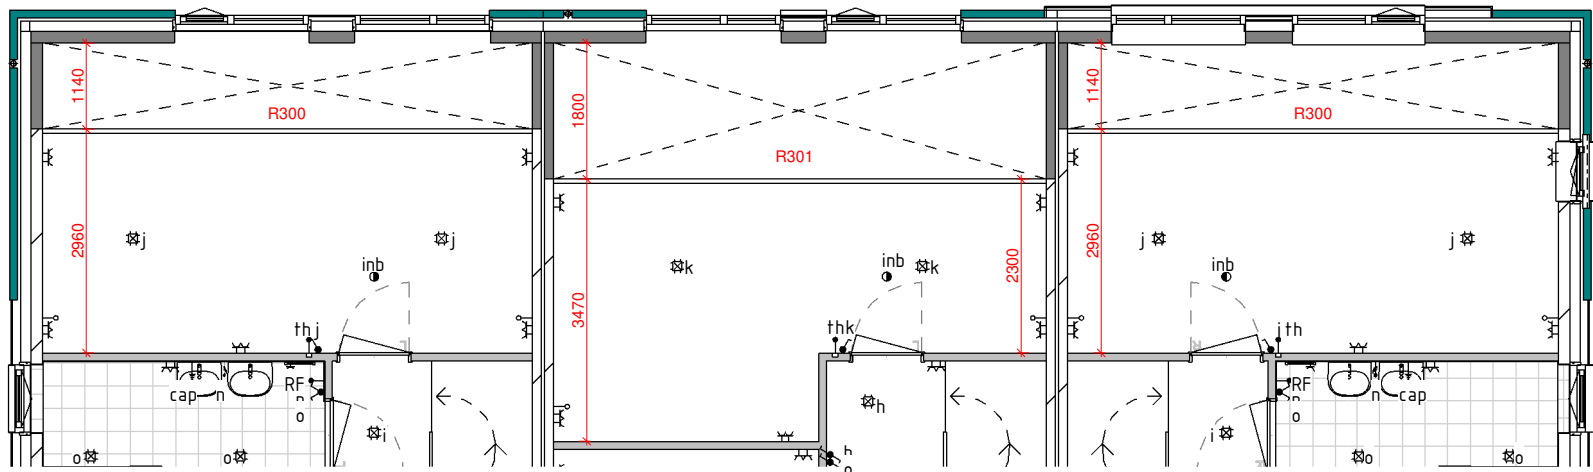

Achtergevel 1 : 100

Bouwnummers 03, 06, 12, 15, 21 en 24 krijgen bij de optie vide geen aanpassing in de achtergevel i.v.m. bestaande gevelindeling

Er kunnen geen rechten worden ontleend aan de volgende op deze tekening aanwezige zaken:

- Artisi-impressies en 3D weergaves
- Situatietekening en inrichting openbaar gebied
- Gevelaanzichten van eventueel andere op deze tekening aangegeven bebouwing
- Weergaves van aangrenzende bebouwing zoals bouwmuren, optionele uitbouwen, etc. zijn mogelijk aan veranderingen onderhevig.

De op tekening aangegeven maatvoeringen zijn in millimeters, excl.(wano-) afwerkingen en kunnen in de praktijk afwijken. De plattegronden zijn qua maatvoering niet geschikt voor opdrachten door koper aan derden.

revisie nr: omschrijving: datum: door:

**RIJNDAEL**  
WONEN IN DE KASTEELTUIN VAN UTRECHT

status: Definitief

**Ufkes**  
een VolkerWessels onderneming  
Boogschutterstraat 44, 7324 BA APELDOORN  
T +31 (0)55 578 84 41  
E ufkes@volkerwessels.com  
I https://www.ufkesapeldoorn.nl  
KvK-nr. 08040761  
Correspondentieadres:  
Postbus 485 7300 AL Apeldoorn  
Versie: 2022-1

project: Boomgaard 24 woningen te Nieuwegein  
onderdeel: Opties R300-R301

getek.: GM	schaal: 1:100	proj. nr.:	blad:
datum: 15-11-2022	formaat: A3 297*420mm	19023	410-001

© Deze tekening is eigendom van Bouwmaatschappij Ufkes Apeldoorn en mag zonder onze toestemming niet worden gekopieerd, verspreid of anderszins openbaar gemaakt.