





Voorgevel  
1 : 100

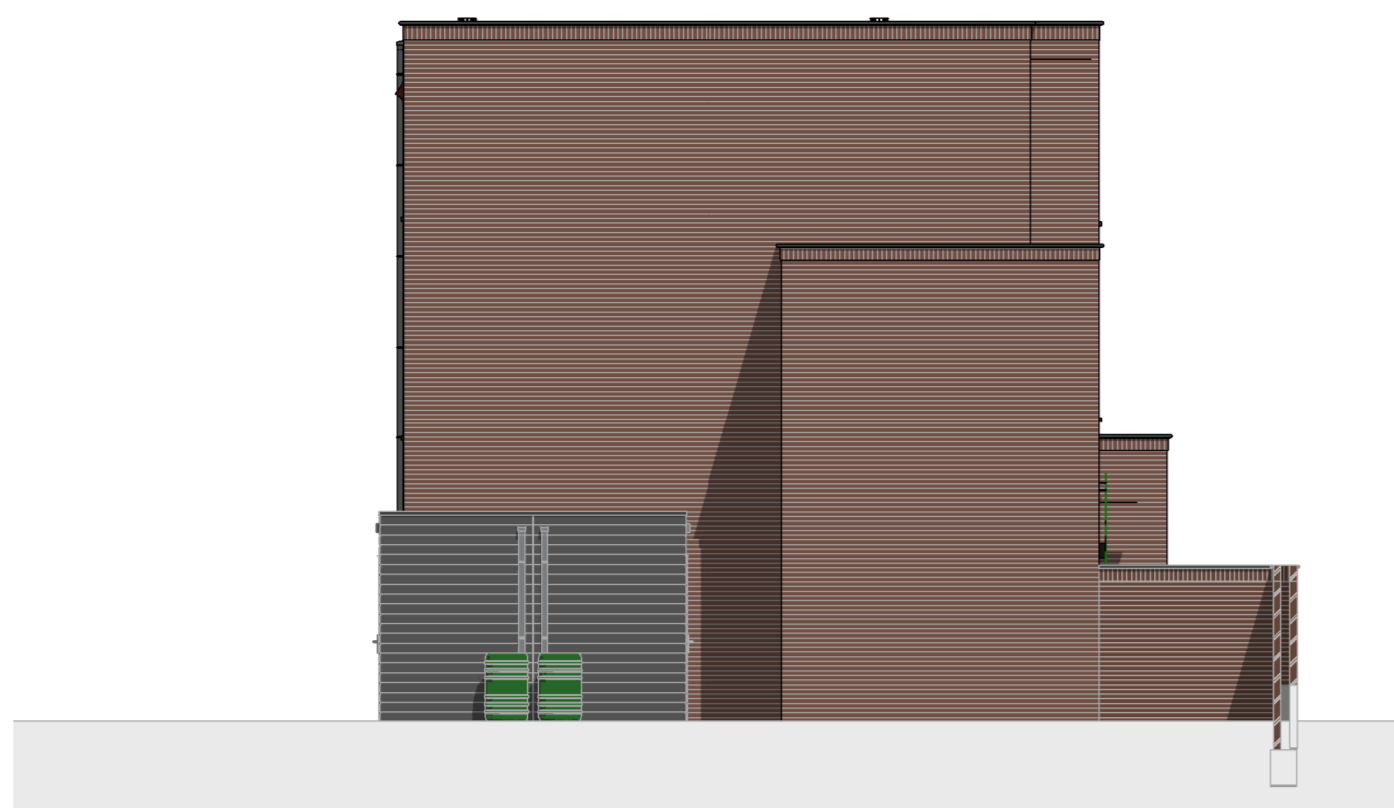


Linker zijgevel  
1 : 100




Achtergevel  
1 : 100

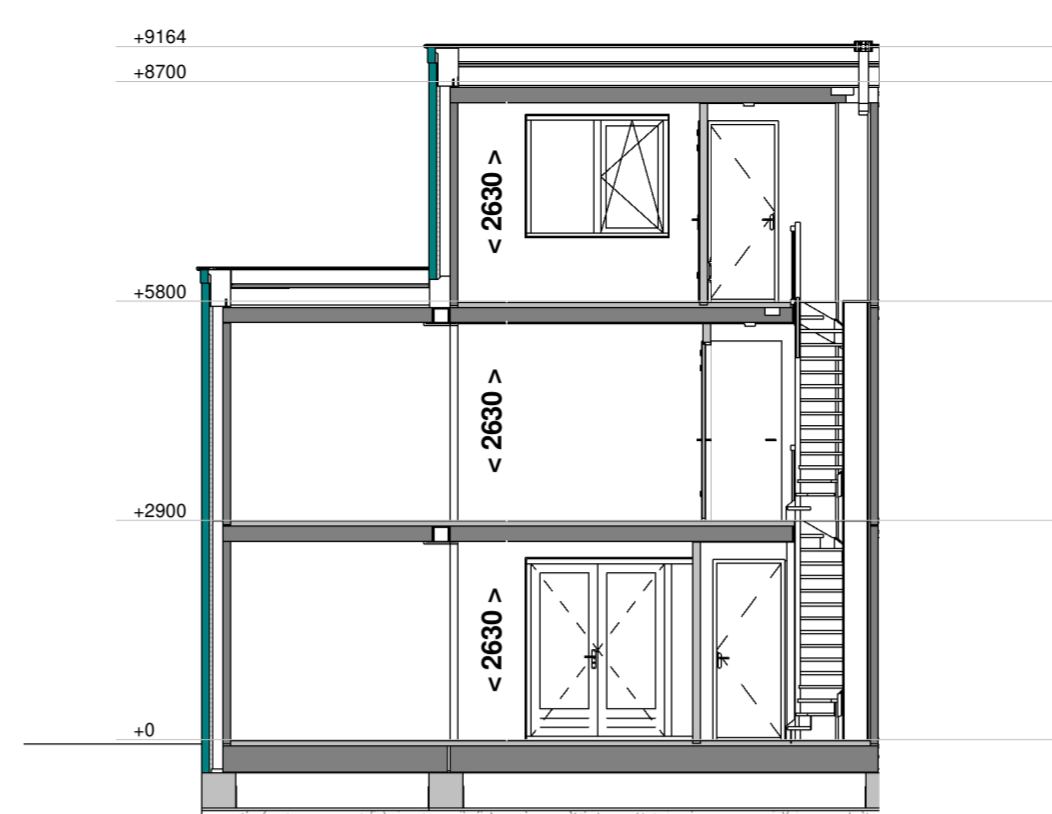

Doorsnede A - A  
1 : 100

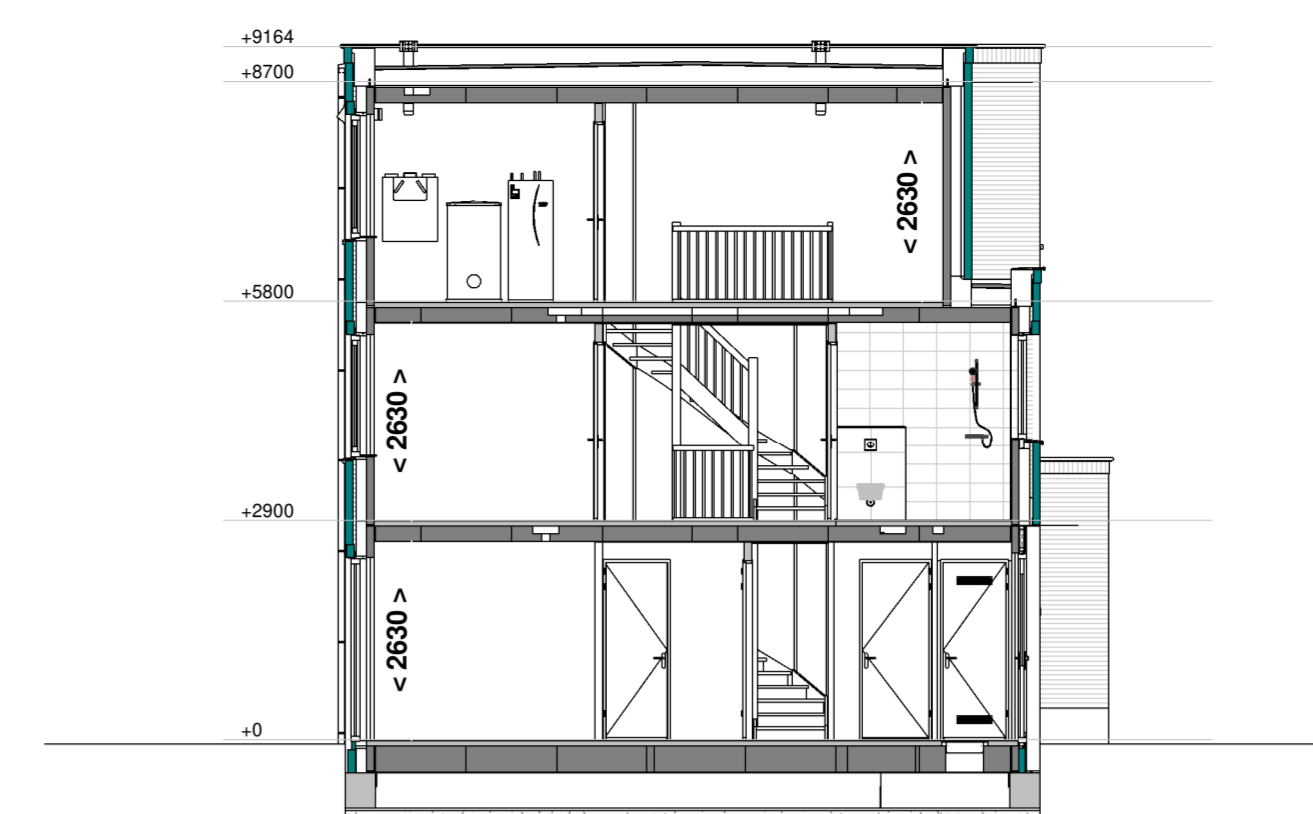

Doorsnede B - B  
1 : 100

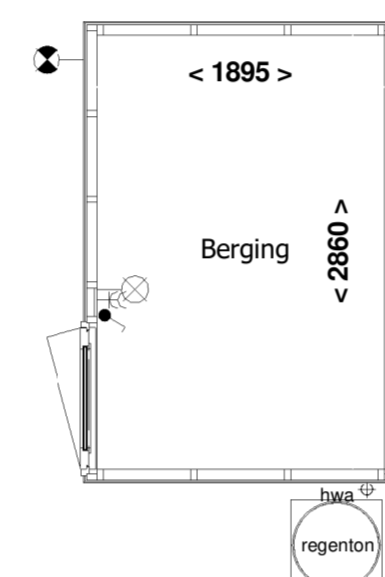


Berging  
1 : 50



Voorgevel berging  
1 : 100



Linker zijgevel berging  
1 : 100

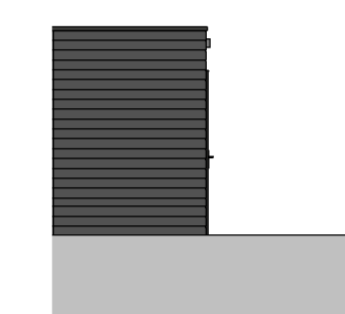

Achtergevel berging  
1 : 100

### RENOVOOI:


- schakelaar enkelpolig
  - lichtsterkte regelaar (dimmer)
  - schakelaar tweepolig
  - mv driefasenschakelaar
  - serieschakelaar
  - wisselschakelaar
  - trekschakelaar
  - kruisschakelaar
  - centraaldoos
  - wandaansluitpunt verlichting
  - wandaansluitpunt verlichting buiten
  - verlichtingsarmatuur waterdicht
  - wandcontactdoos enkel geaard
  - wandcontactdoos enkel waterdicht
  - wandcontactdoos dubbel geaard verticaal
  - wandcontactdoos dubbel geaard horizontaal
  - contactdoos 3 fasen nul en aarde
  - bedrade leiding
- co2 CO2 sensor
  - RH RH sensor
  - RF RF sensor
  - cai aansluitpunt centrale antenne installatie
  - bedraad perlex aansluiting t.b.v. koken
  - 230V voeding tbv hoofdbediening mv
  - tel telecom aansluiting
  - th thermostaat
  - k of w water aansluiting
  - loze leiding
  - centraal aardpunt
  - bel
  - o drukknop bel
  - rookmelder gekoppeld
  - mechanische ventilatie uit de wand
  - afv afzuigpunt
  - inb inblaaspunt

- gevelmetselwerk
  - lichte scheidingswand
  - kalkzandsteen
  - draai-kiepraam
  - kiepraam
  - verdelers vloerverwarming (afmetingen indicatief)
  - elektrische radiator (afmetingen indicatief)
  - inbouwsteen mus
  - inbouwsteen gierzwaluw
  - insectenblok
  - muurrooster t.b.v. toevoer ventilatie
  - prefab beton
  - prefab beton stabiliteitswand
  - houtskeletbouw wand
  - ventilatierooster op het glas paneel
- Indelingen van sanitaire ruimtes, keuken en plaatsbepaling technische onderdelen zijn indicatief!
- wk wasemkap
  - ww vaatwasser
  - ov oven
  - kk koelkast
  - k koudwater
  - w warmwater
  - wm wasmachine
  - wd wasdroger
- INSTALLATIES: Positie van de installaties zijn indicatief


Voor accoord d.d.:  
De verkrijger(s):

Er kunnen geen rechten worden ontleend aan de volgende op deze tekening aanwezige zaken:  
- Afsiel impressie en 3D weergave  
- Staattekening en inrichting openbaar gebied  
- Gevelafzichten van overtuilingen en/of op deze tekening aangegeven bebouwing  
- Weergaves van aanstaande bebouwing zoals bouwmuren, optionele uitbouwen, etc. zijn mogelijk aan veranderingen onderhevig.  
- Posties en aantal PV panelen


De op tekening aangegeven maatvoeringen zijn in millimeters, en (wordt) afwijken en kunnen in de praktijk afwijken.  
De plattegronden zijn qua maatvoering niet geschikt voor opdrachten door koper aan te dienen.

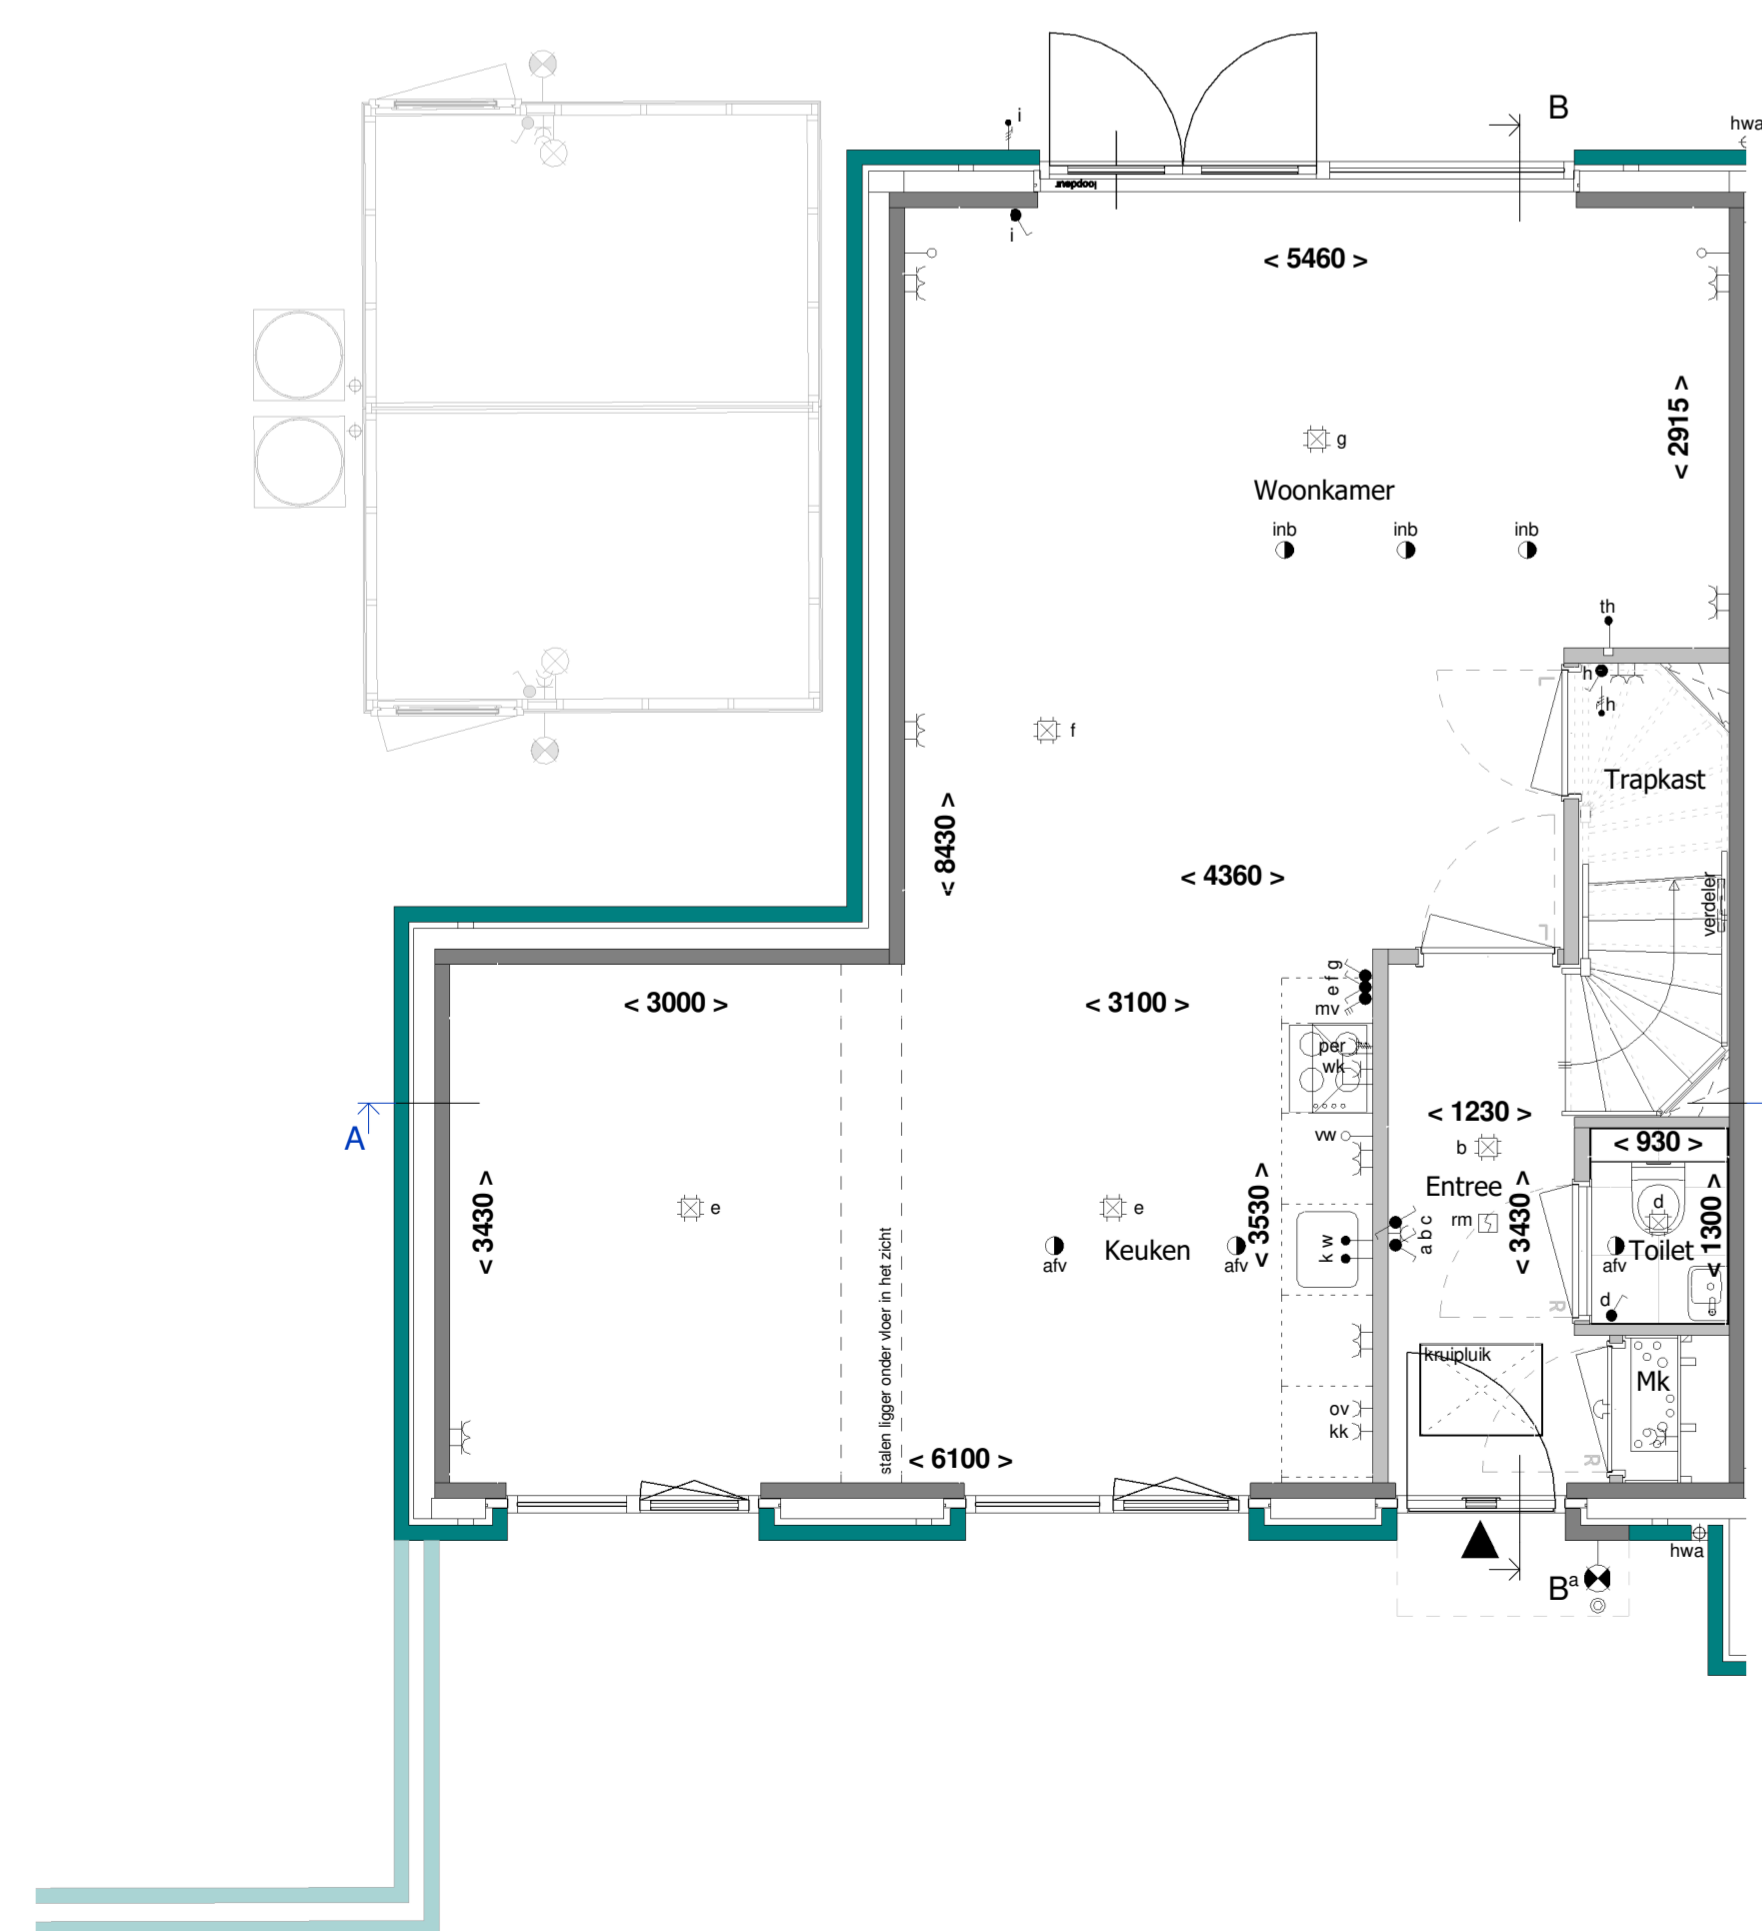


Begane grond  
1 : 50

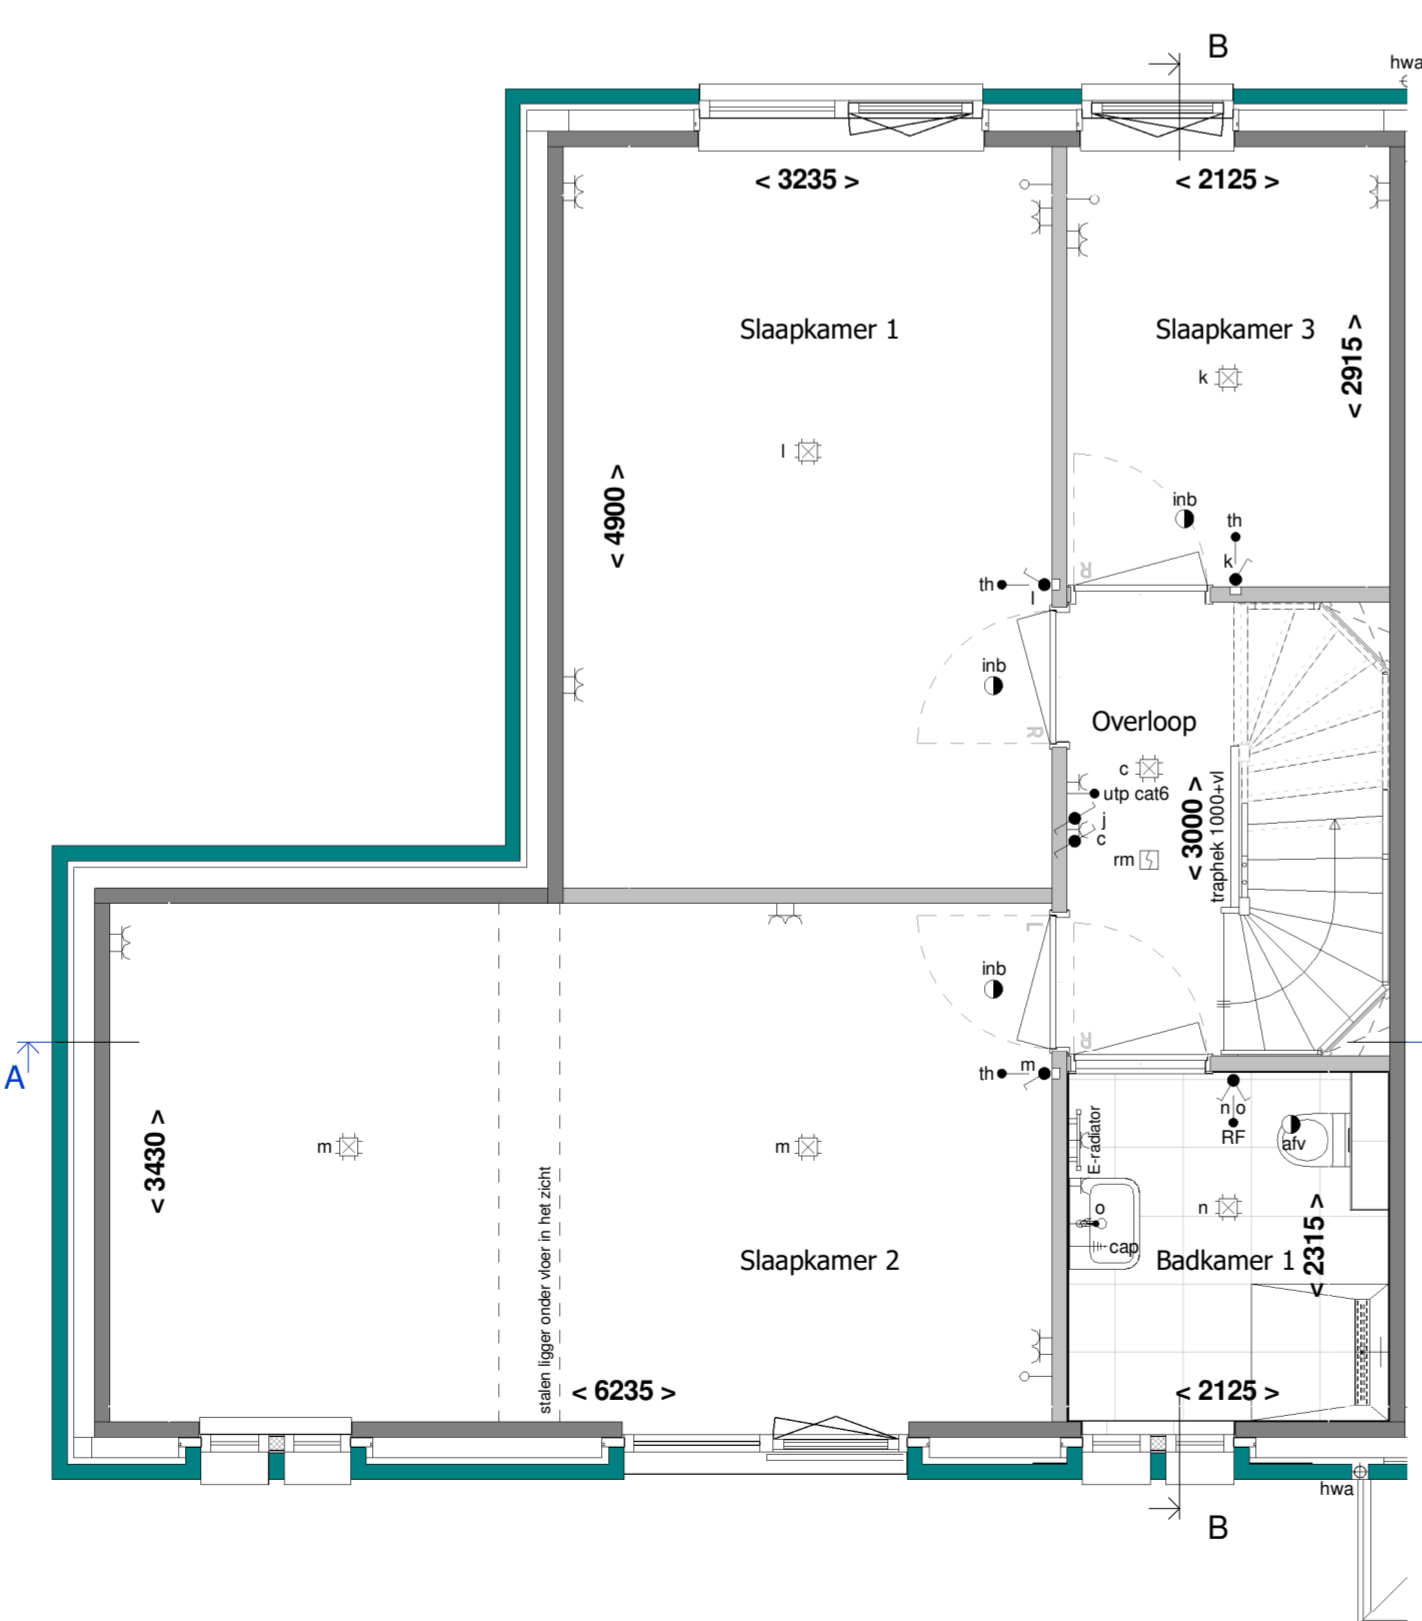

1e Verdieping  
1 : 50

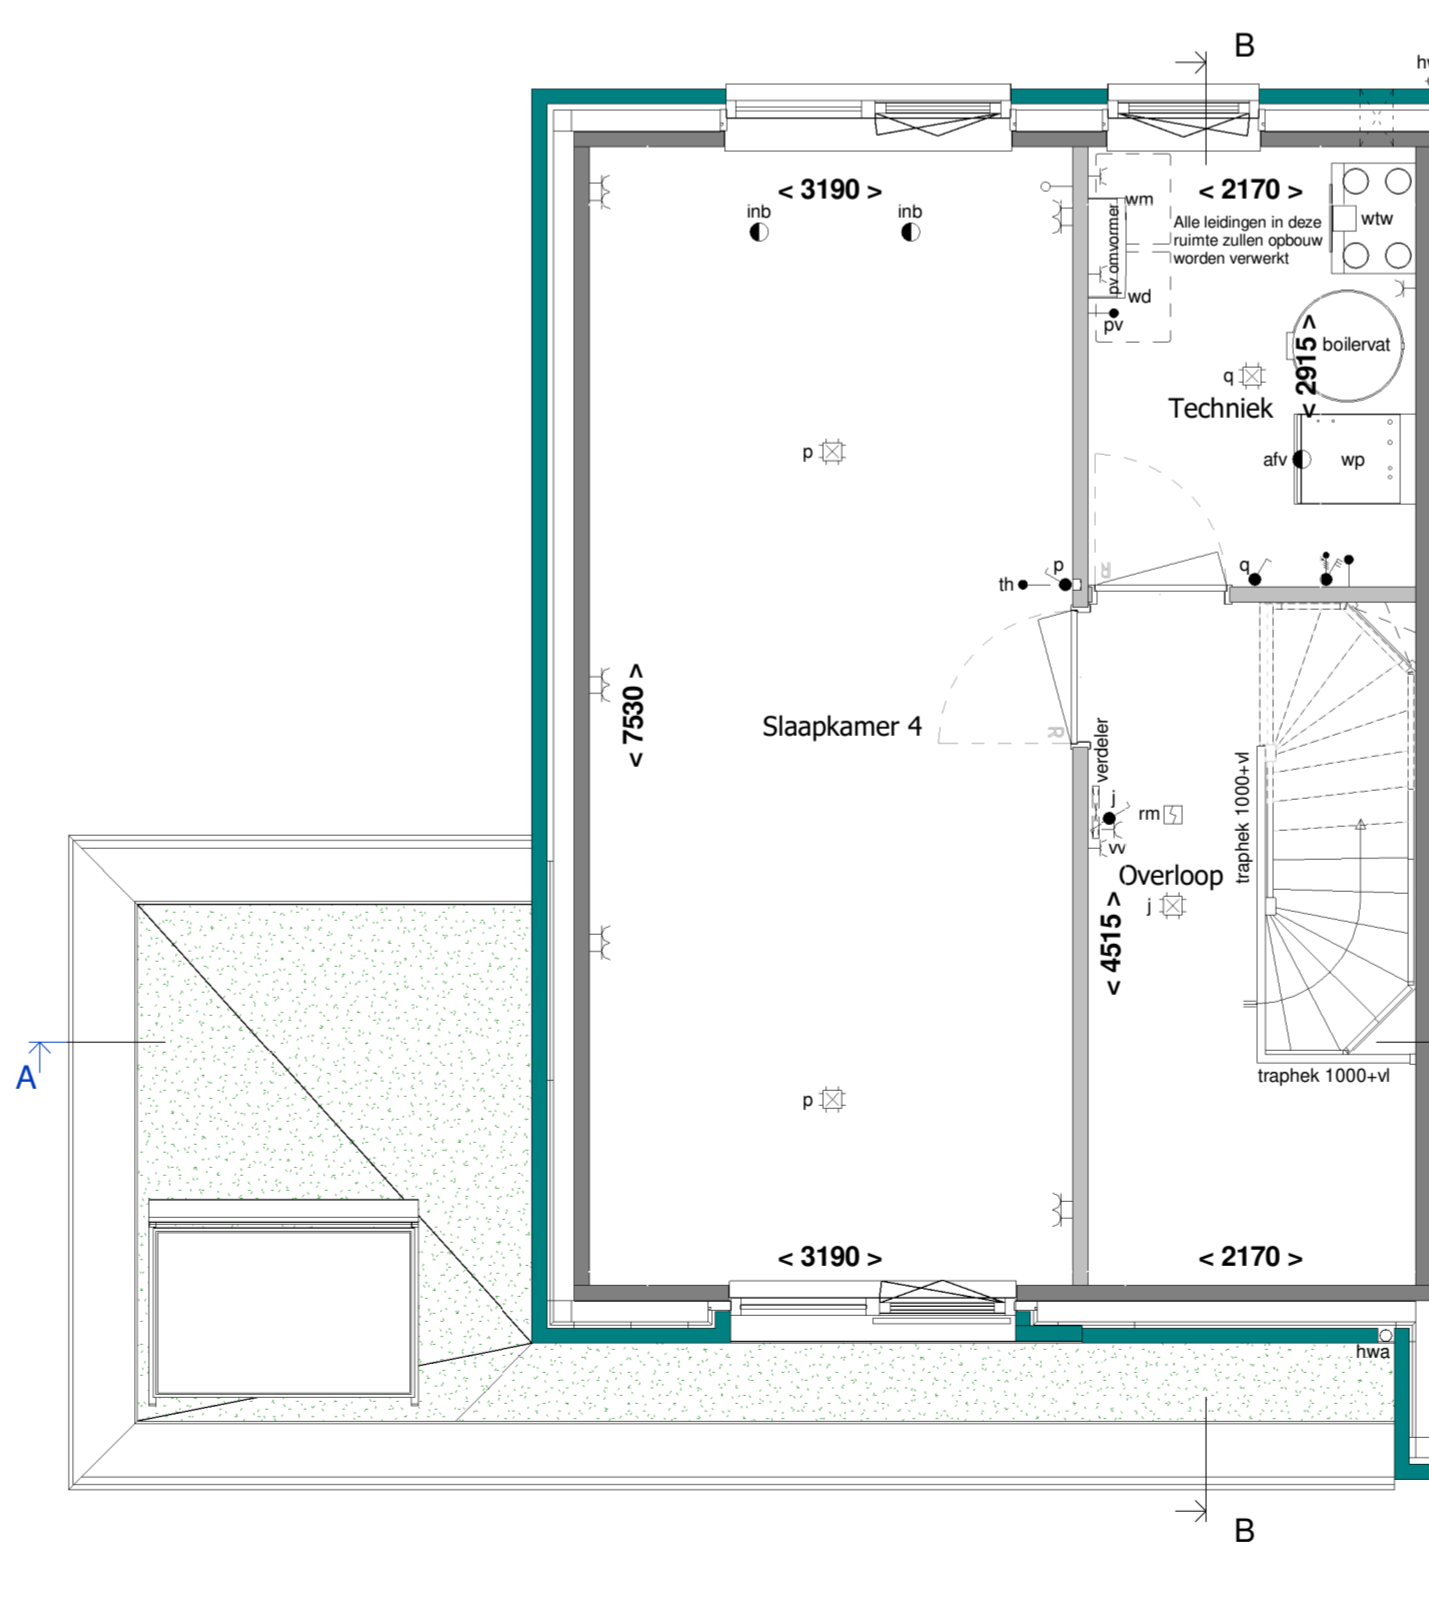


2e Verdieping  
1 : 50

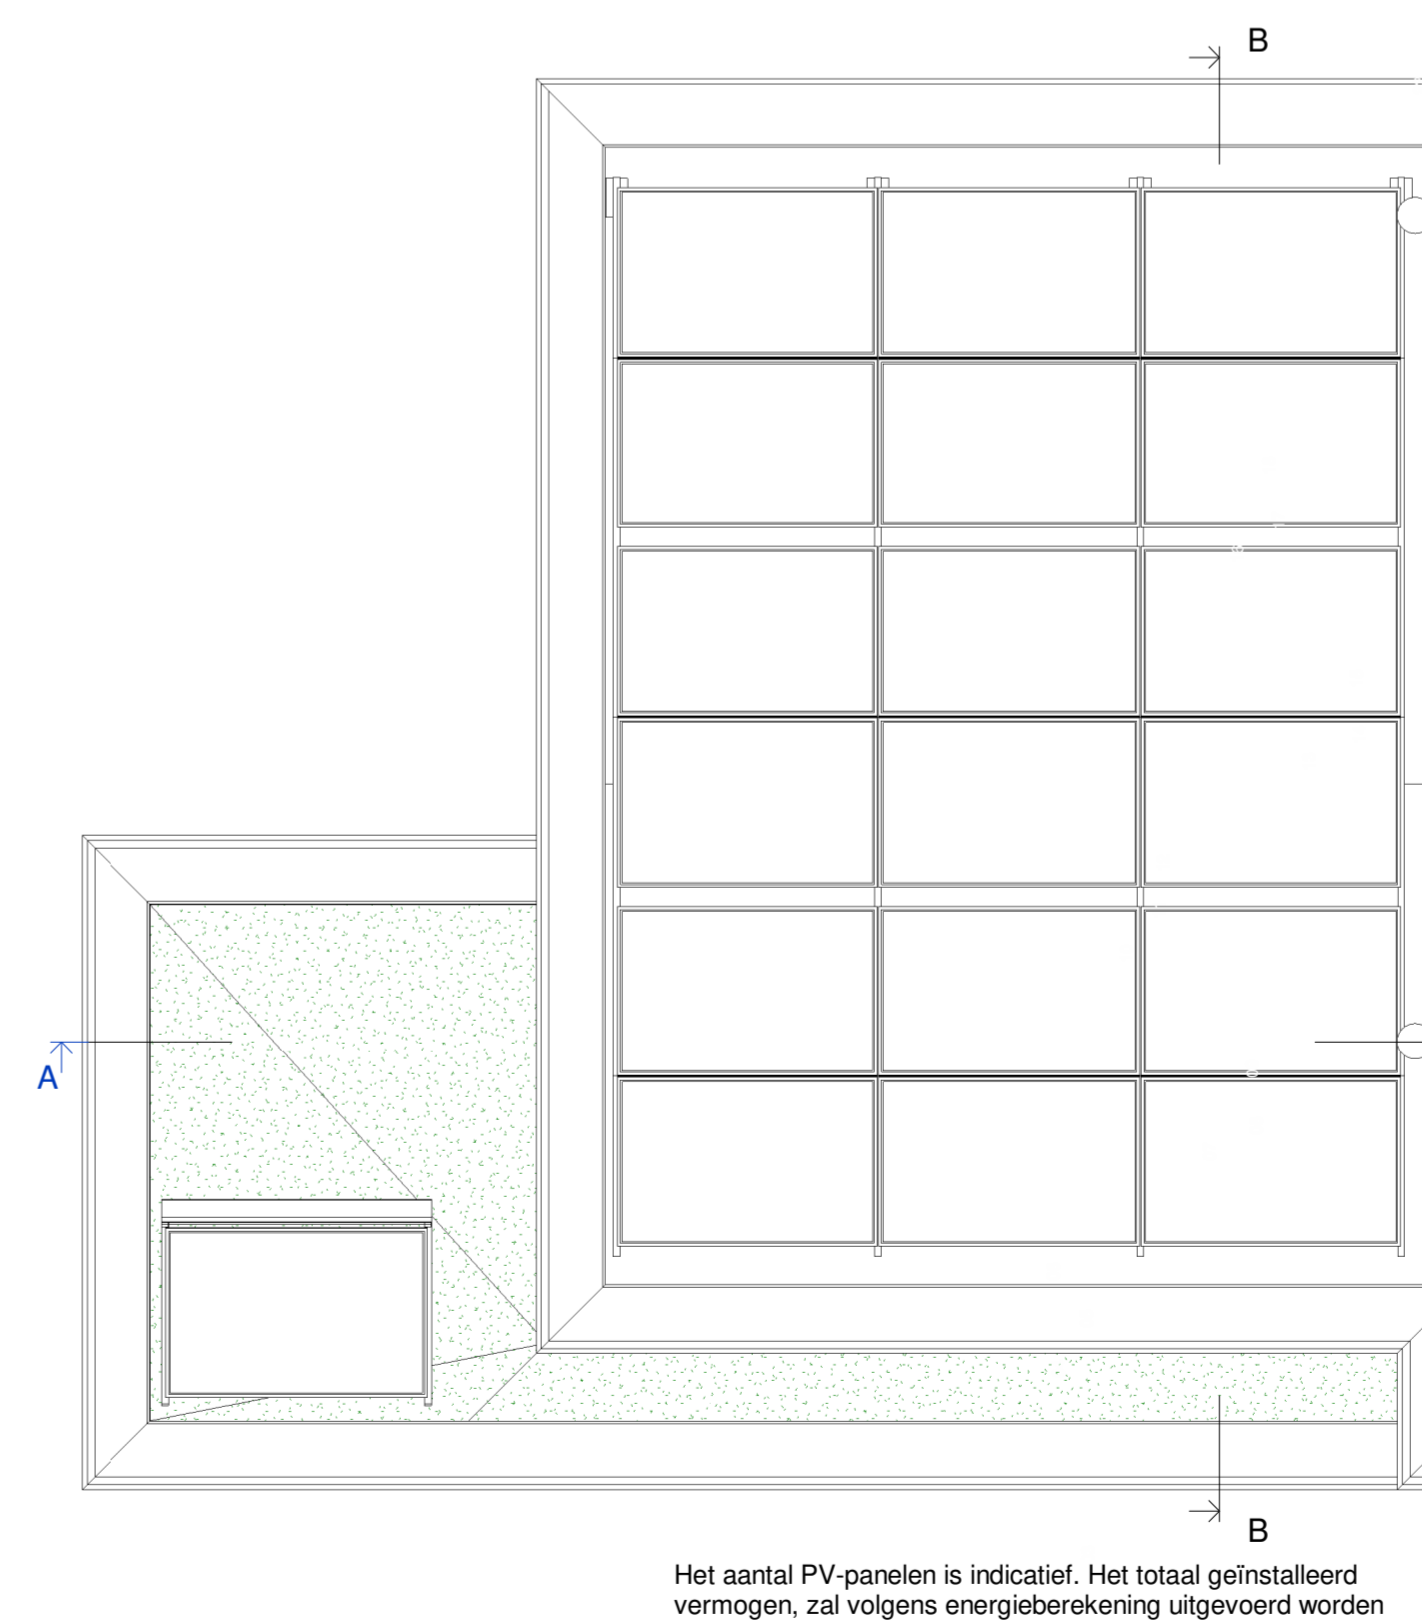

Dakoverzicht  
1 : 50

Het aantal PV-panelen is indicatief. Het totaal geïnstalleerd vermogen, zal volgens energieberekening uitgevoerd worden

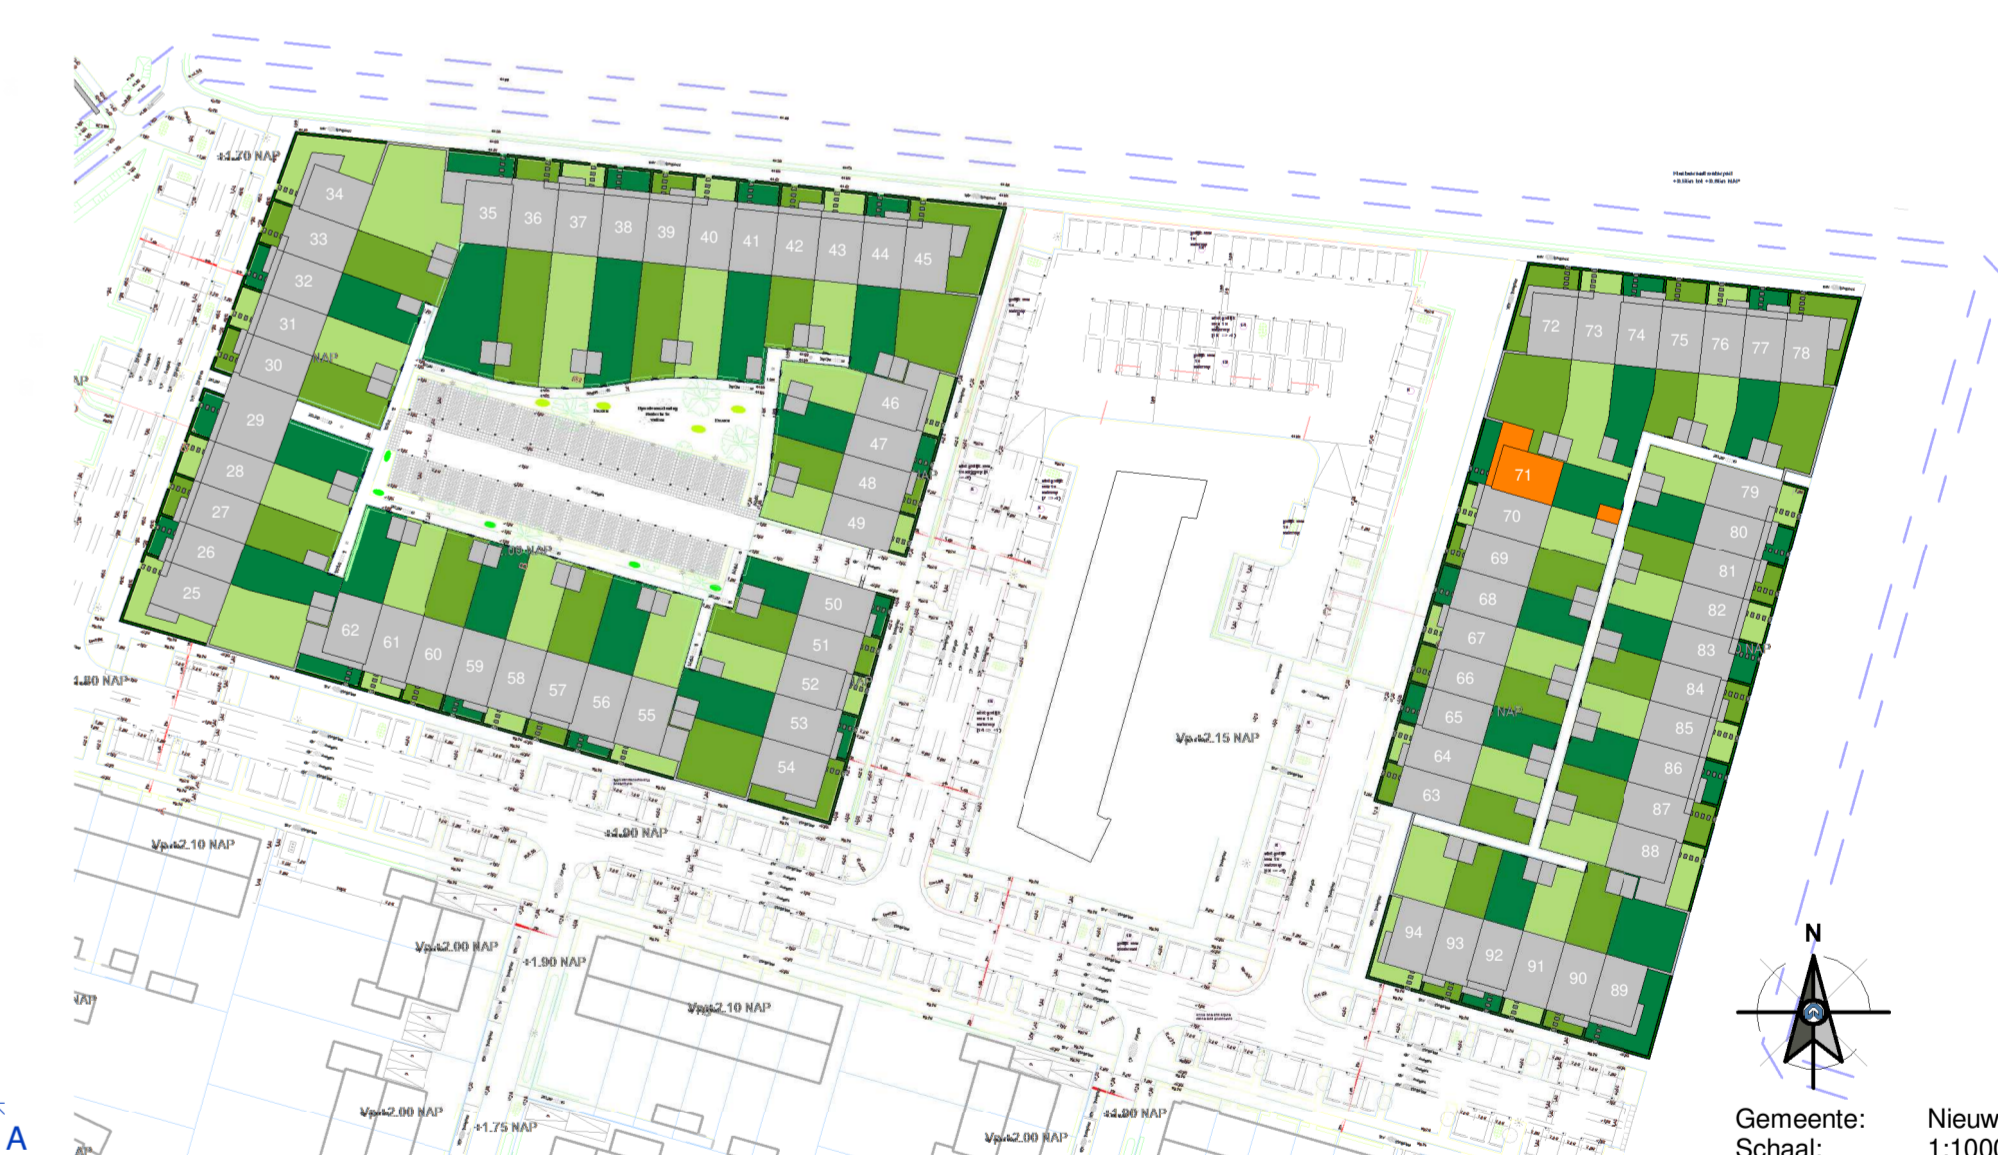

# RIJNDAEL

WONEN IN DE KASTEELTUIN VAN UTRECHT

Type: B4s

Blok: N

revisie nr: omschrijving: datum: door:



een VolkerWessels onderneming  
Boogschuiterstraat 44, 7324 BA APELDOORN  
T +31 0305 578 44 41  
E ufkes@volkerwessels.com  
I https://www.volkerwessels.nl  
KVK-nr. 08040791

project: Parklaan 70 woningen te Nieuwegein  
onderdeel: Verkoop bouwnummer 71  
opdr.gever: V.o.f. ontwikkelingscombinatie BPD/KWP Rijnhuizen  
getek.: PMN schaal: 1:50/1:100 proj.nr.: blad:  
datum: 15-11-2022 formaat: A1XL 19023 400-071  
Correspondentieadres: Postbus 485 7300 AL Apeldoorn  
19023 400-071