






Voorgevel  
1 : 100

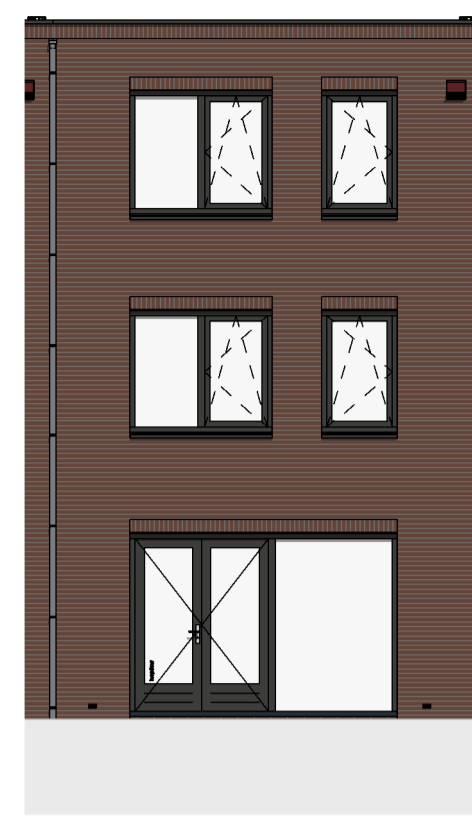


Achtergevel  
1 : 100

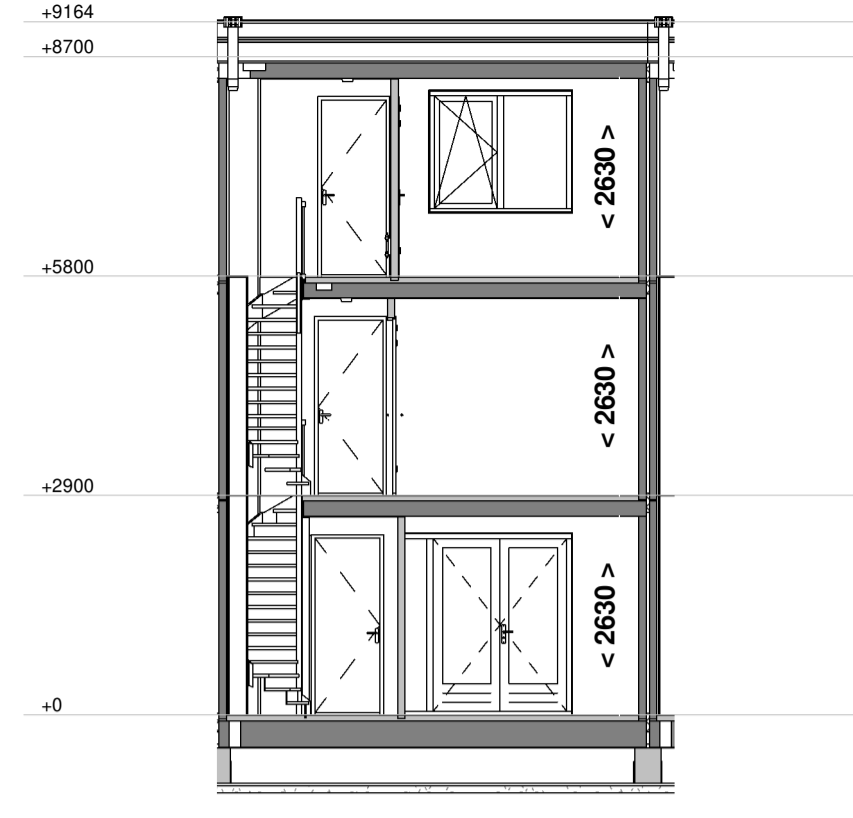


Doorsnede A - A  
1 : 100

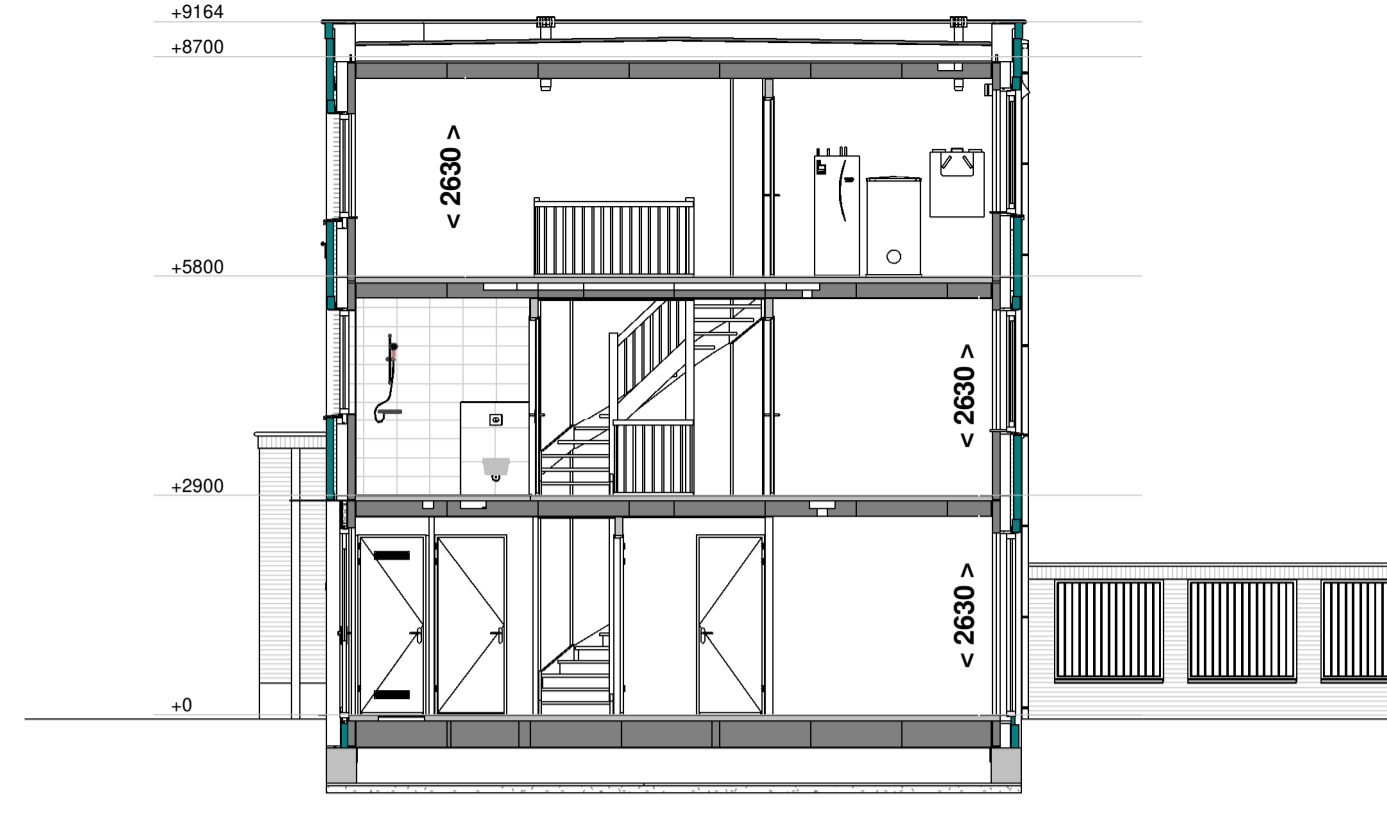

Doorsnede B - B  
1 : 100

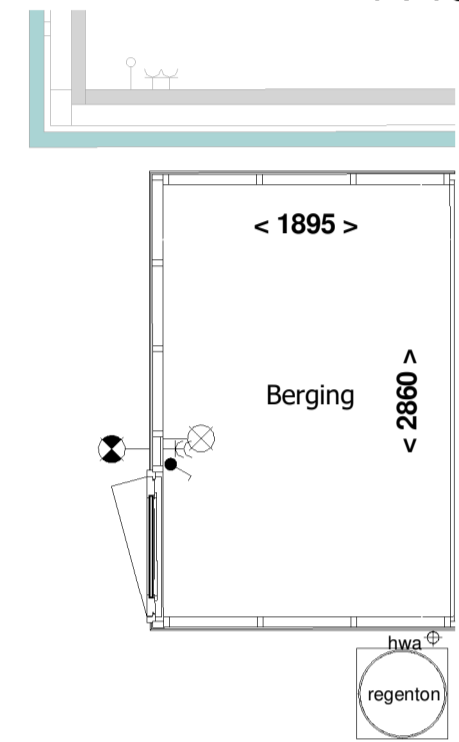


Berging  
1 : 50

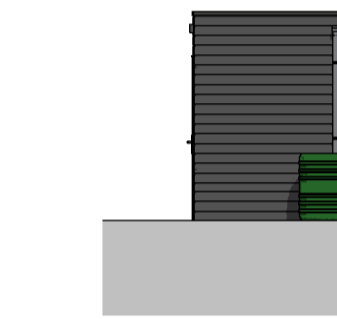


Voorgevel berging  
1 : 100



Linker zijgevel berging  
1 : 100

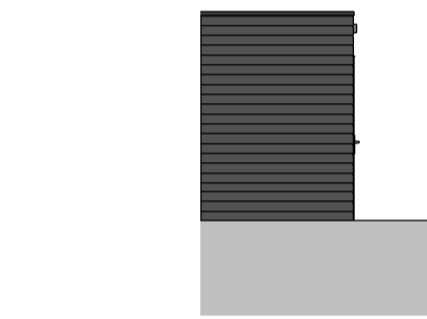

Achtergevel berging  
1 : 100

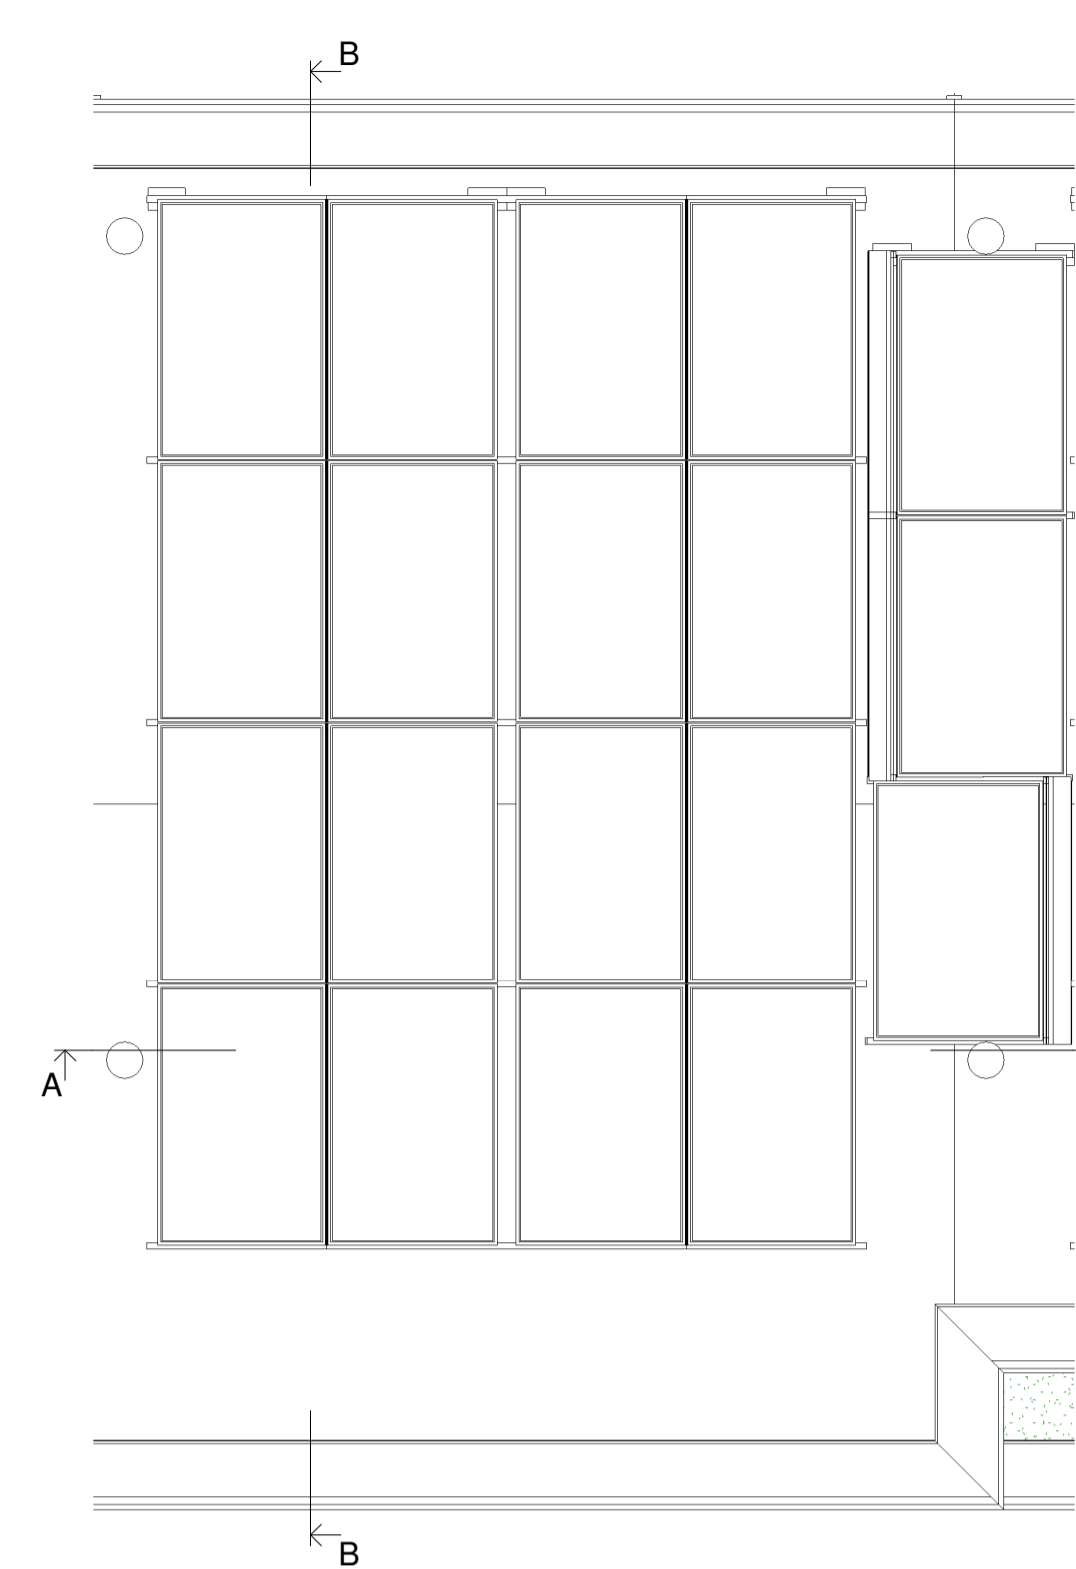

Dakoverzicht  
1 : 50

Het aantal PV-panelen is indicatief. Het totaal geïnstalleerd vermogen, zal volgens energieberekening uitgevoerd worden

### RENVOOI:


- schakelaar enkelpolig
- lichtsterkte regelaar (dimmer)
- schakelaar tweepolig
- mv driefasenschakelaar
- serieschakelaar
- wisselschakelaar
- trekschakelaar
- kruisschakelaar
- centraaldoos
- wandaansluitpunt verlichting
- wandaansluitpunt verlichting buiten
- verlichtingsarmatuur waterdicht
- wandcontactdoos enkel geaard
- wandcontactdoos dubbel geaard waterdicht
- wandcontactdoos dubbel geaard verticaal
- wandcontactdoos dubbel geaard horizontaal
- contactdoos 3 fasen nul en aarde
- bedrade leiding
- gevelmetselwerk
- lichte scheidingswand
- kalkzandsteen
- draai-kiepraam
- kiepraam
- verdeler vloerverwarming (afmetingen indicatief)
- elektrische radiator (afmetingen indicatief)
- inbouwsteen mus
- inbouwsteen gierzwaluw
- insectenblok
- muurrooster t.b.v. toevoer ventilatie
- CO2 sensor
- RH sensor
- RF sensor
- aansluitpunt centrale antenne installatie
- bedraad perlix aansluiting t.b.v. koken
- 230V voeding tbv hoofdbediening mv
- telecom aansluiting
- thermostaat
- water aansluiting
- loze leiding
- centraal aardpunt
- bel
- drukknop bel
- rookmelder gekoppeld
- mechanische ventilatie uit de wand
- afv afzuigpunt
- inb inblaaspunt
- prefab beton
- prefab beton stabiliteitswand
- houtskeletbouw
- ventilatierooster op het glas paneel
- vr
- p
- Indelingen van sanitaire ruimtes, keuken en plaatsbepaling technische onderdelen zijn indicatief!
- wk wasemkap
- ww vaatwasser
- ov oven
- kk koelkast
- k koudwater
- w warmwater
- wm wasmachine
- wd wasdroger

Voor akkoord d.d.:  
De verkrijger(s):


Er kunnen geen rechten worden ontleend aan de volgende op deze tekening aanwezige zaken:

- Artist-impressies en 3D weergaves
- Situatietekening en inrichting openbaar gebied
- Gevelaanzichten van eventueel andere op deze tekening aangegeven bebouwing
- Weergaves van aangrenzende bebouwing zoals bouwmuren, optionele uitbouwen, etc. zijn mogelijk aan veranderingen onderhevig.
- Posities en aantal PV panelen


De op tekening aangegeven maatvoeringen zijn in millimeters, excl. (wand-) afwerkingen en kunnen in de praktijk afwijken. De plattegronden zijn qua maatvoering niet geschikt voor opdrachten door koper aan derden.

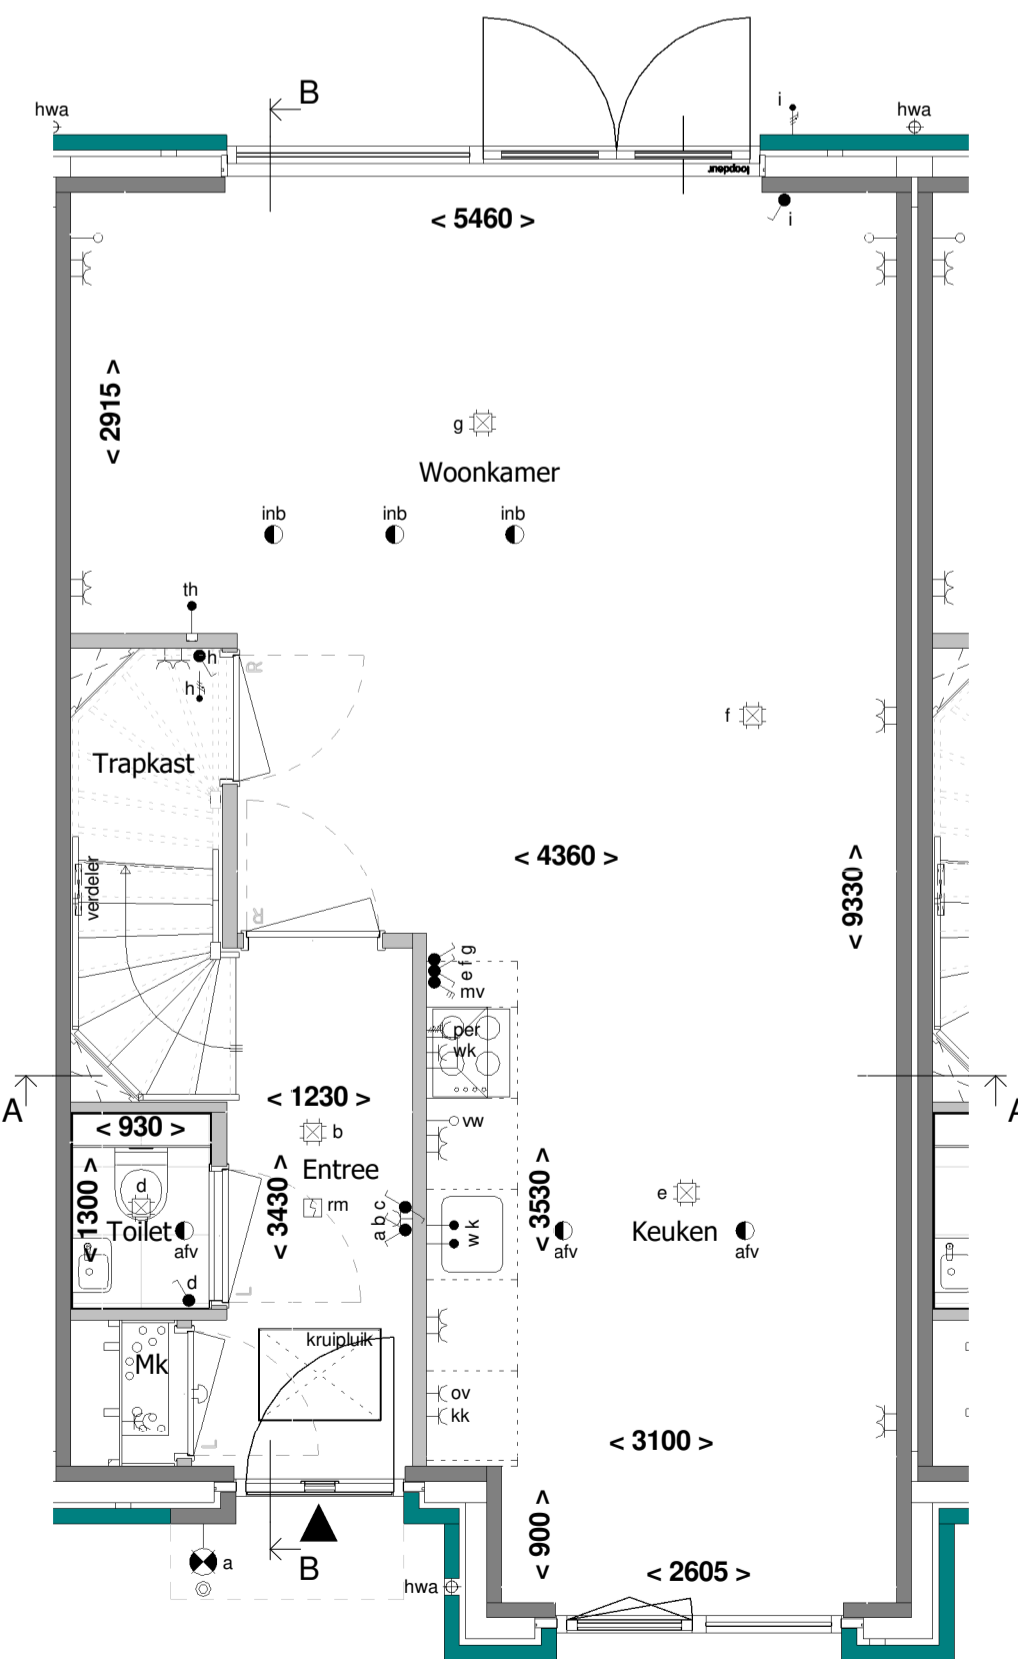


Begane grond  
1 : 50

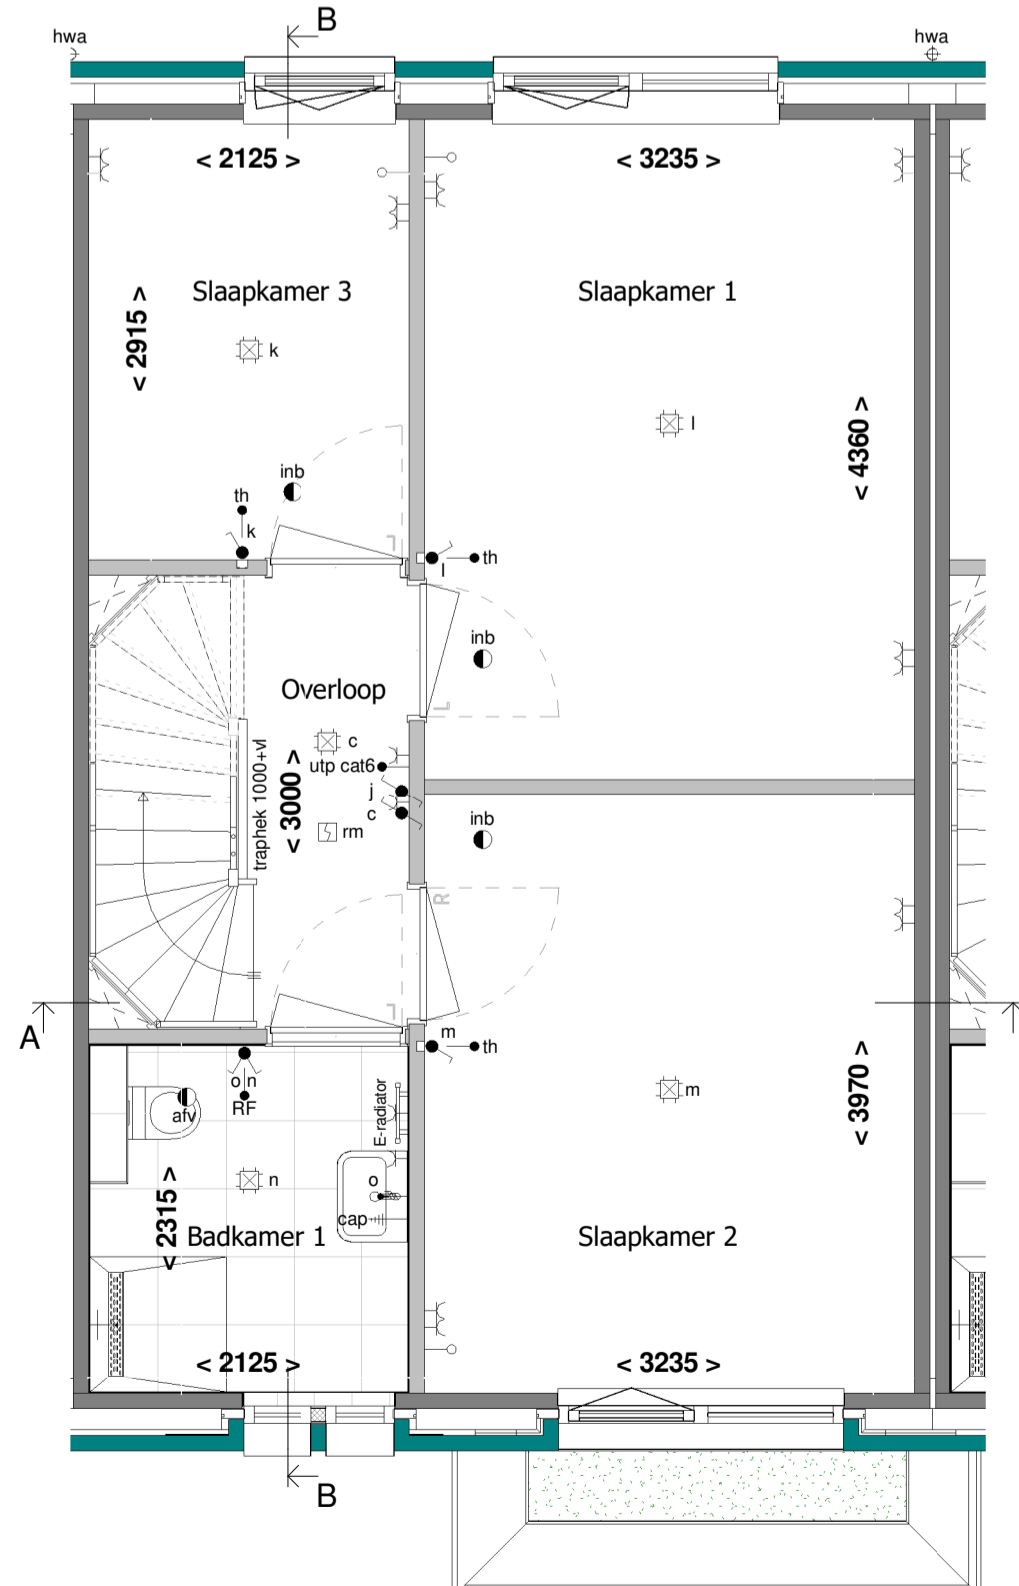

1e Verdieping  
1 : 50

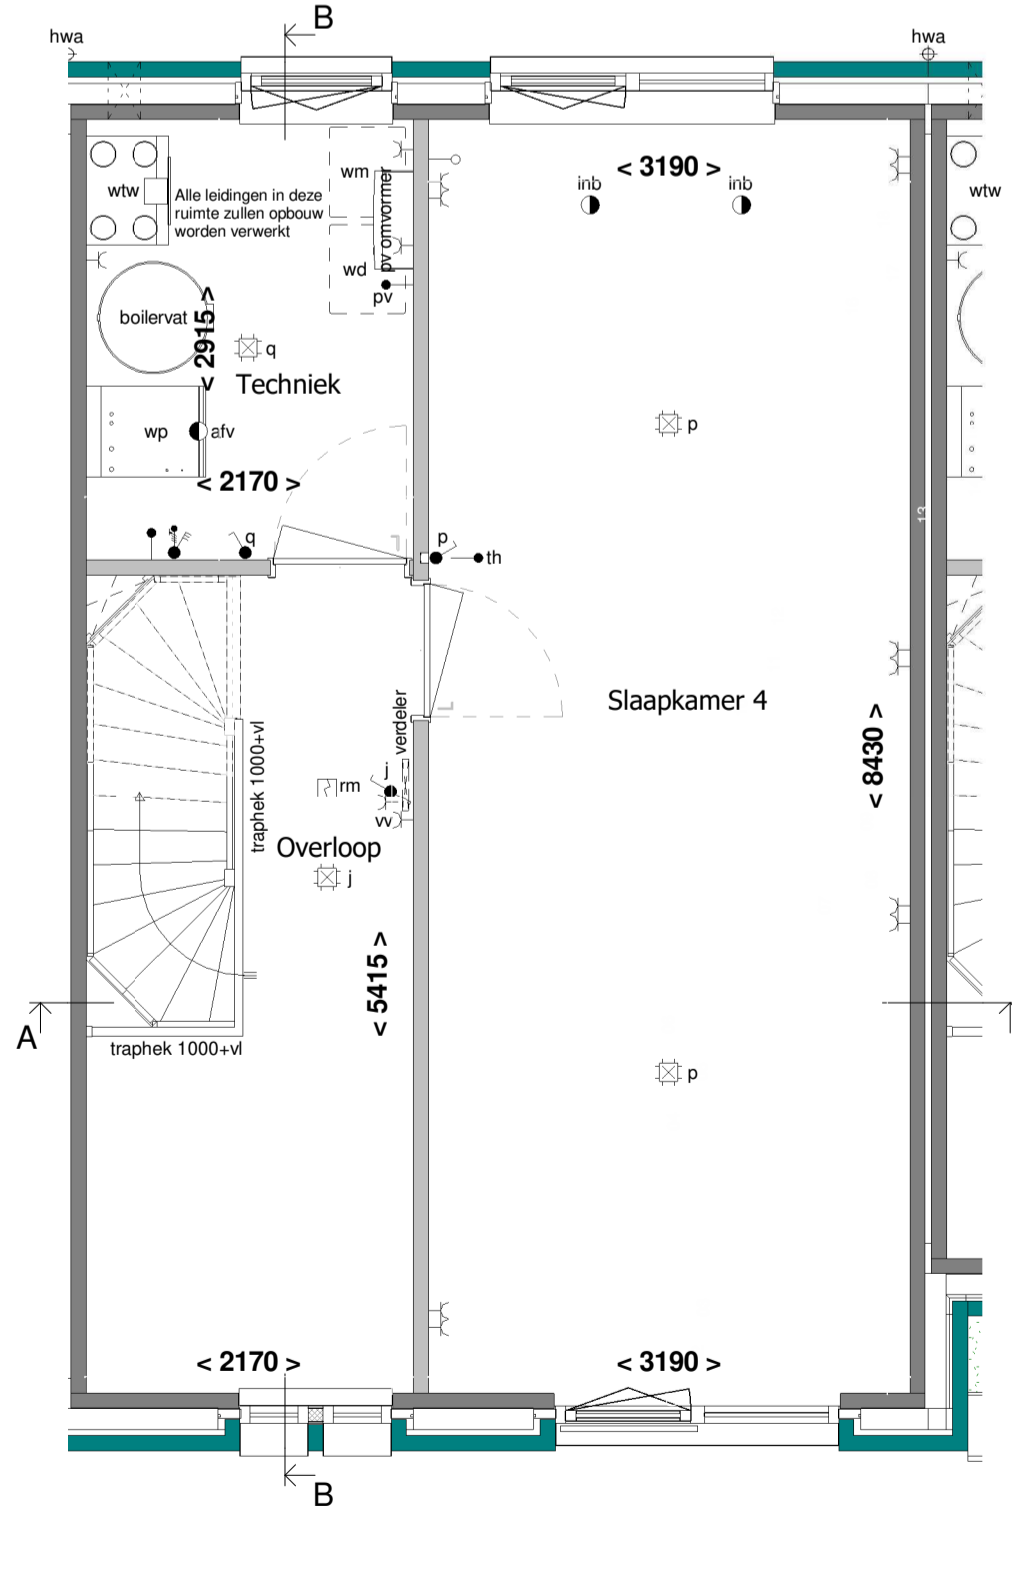

2e Verdieping  
1 : 50

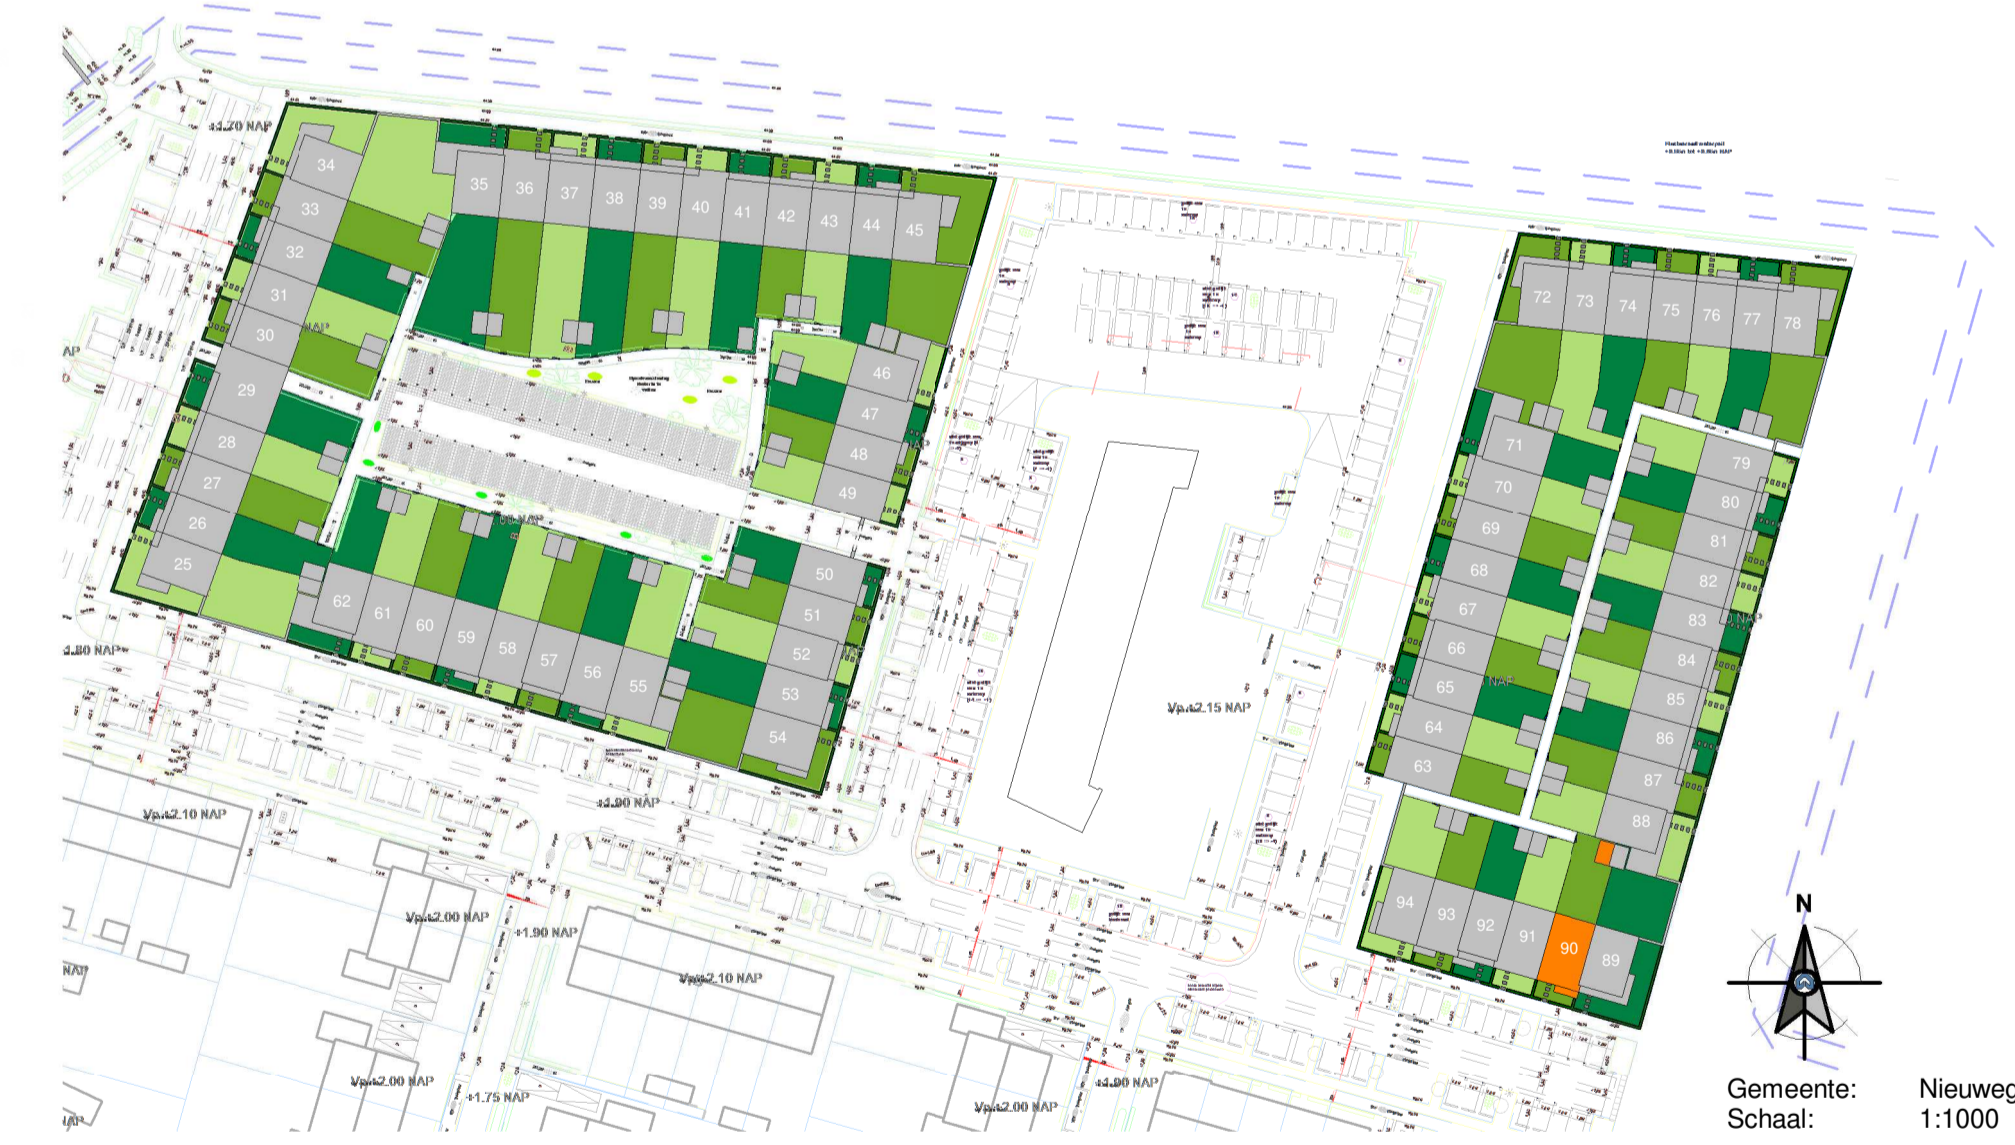

Gemeente: Nieuwegein  
Schaal: 1:1000

# RIJNDAEL

WONEN IN DE KASTEELTUIN VAN UTRECHT

Type: B1e

Blok: Q

revisie nr.: omschrijving:

datum: door:



status: Definitief

een VolksWessels onderneming  
Boogschutterstraat 44, 7324 BA APELDOORN  
T +31 (0)55 578 84 41  
E ufkes@volkswessels.com  
I https://www.ufkeswessels.nl  
KvK-nr. 08040761

Correspondentieadres:  
Postbus 485 7300 AL Apeldoorn

project: Parklaan 70 woningen te Nieuwegein	onderdeel: Verkoop bouwnummer 90
opdr.gever: V.o.f. ontwikkelingscombinatie BPD/KWP Rijnhuizen	getek.: PMN
datum: 15-11-2022	formaat: A1 841x594mm
schaal: 1:50/1:100	proj. nr.: 19023
blad: 400-090	blad: 400-090