




Voorgevel
1 : 100




Linker zijgevel
1 : 100




Achtergevel
1 : 100

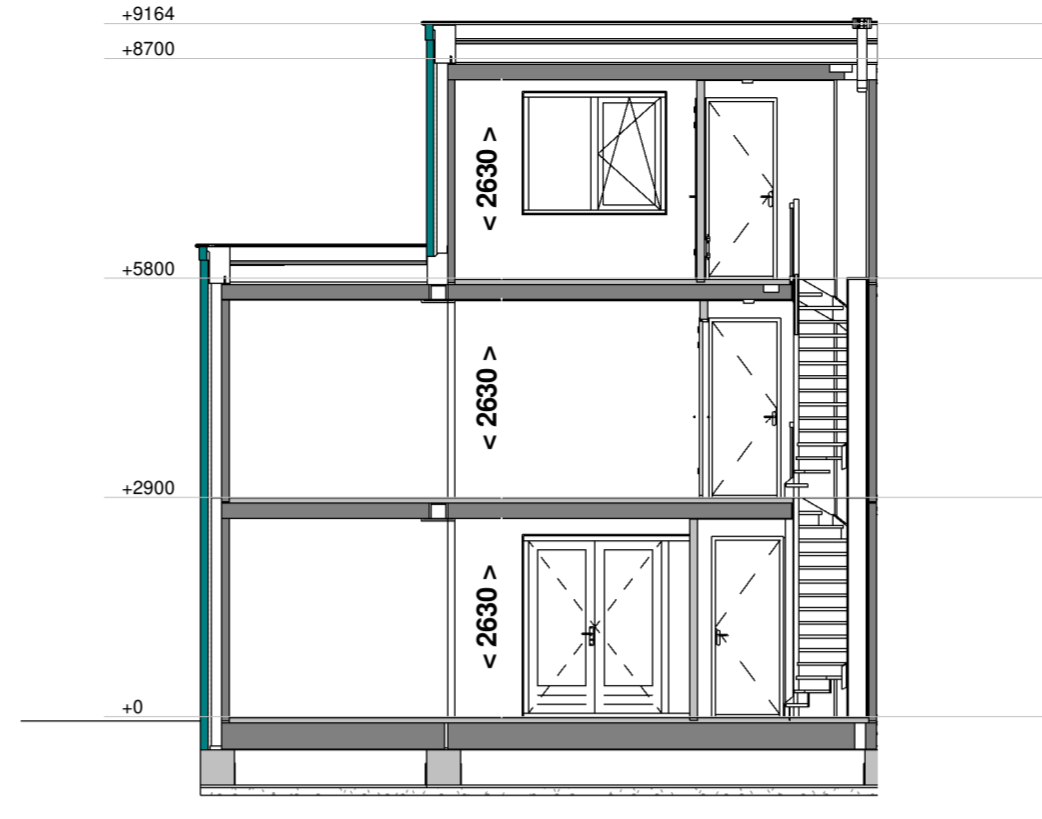


Doorsnede A - A
1 : 100

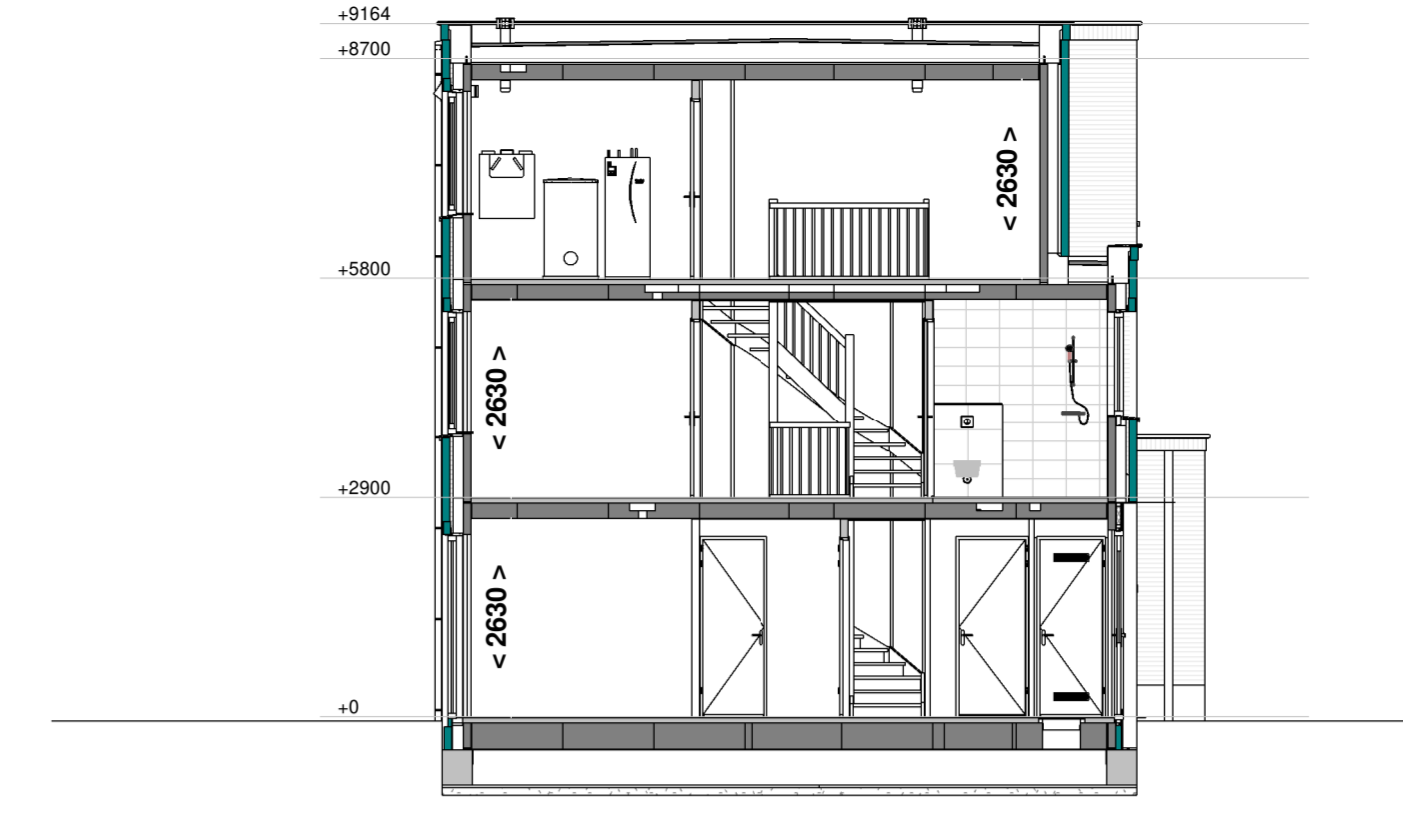

Doorsnede B - B
1 : 100

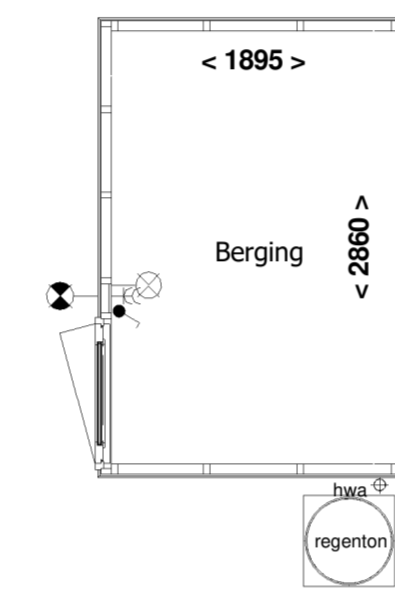


Berging
1 : 50

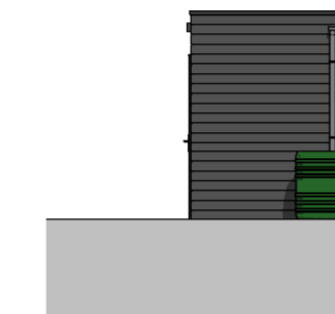

Voorgevel berging
1 : 100



Linker zijgevel berging
1 : 100

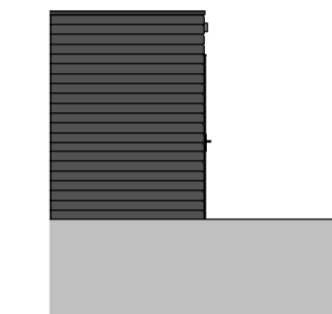

Achtergevel berging
1 : 100


RENOVOOI:

- schakelaar enkelpolig
 - lichtsterkte regelbaar (dimmer)
 - schakelaar tweepolig
 - mv driefasenschakelaar
 - serieschakelaar
 - wisselschakelaar
 - trekschakelaar
 - kruisschakelaar
 - centraaldoos
 - wandaansluitpunt verlichting
 - wandaansluitpunt verlichting buiten
 - verlichtingsarmatuur waterdicht
 - wandcontactdoos enkel geaard
 - wandcontactdoos enkel waterdicht
 - wandcontactdoos dubbel geaard verticaal
 - wandcontactdoos dubbel geaard horizontaal
 - contactdoos 3 fasen nul en aarde
 - bedrade leiding
 - gevelmetselwerk
 - lichte scheidingwand
 - kalkzandsteen
 - draai-kiepraam
 - kiepraam
 - verdelers vloerverwarming (afmetingen indicatief)
 - elektrische radiator (afmetingen indicatief)
 - inbouwsteen mus
 - inbouwsteen gierzwaluw
 - insectenblok
 - muurooster t.b.v. toevoer ventilatie
 - co2 CO2 sensor
 - RH RH sensor
 - RF RF sensor
 - cai aansluitpunt centrale antenne installatie
 - bedraad perilex aansluiting t.b.v. koken
 - 230V voeding tbv hoofdbediening mv
 - telecom aansluiting
 - th thermostaat
 - k of w water aansluiting
 - loze leiding
 - centraal aardpunt
 - bel
 - drukknop bel
 - rookmelder gekoppeld
 - mechanische ventilatie uit de wand
 - afv afzuigpunt
 - inb inblaaspunt
 - prefab beton
 - prefab beton stabiliteitswand
 - houtskeletbouw wand
 - ventilatie-rooster op het glas paneel
- Indelingen van sanitaire ruimtes, keuken en plaatsbepaling technische onderdelen zijn indicatief!
- vk wasemkap
ww vaatwasser
ov oven
kk koelkast
k koudwater
w warmwater
- wm wasmachine
wd wasdroger
- INSTALLATIES: Positie van de installaties zijn indicatief


Voor accord d.d.:
De verkrijger(s):

Er kunnen geen rechten worden ontleend aan de volgende op deze tekening aanwezige zaken:
- Afsnit impressie en 3D weergave
- Staatbeschrijving en inrichting openbaar gebied
- Gevelafzichten van eventuele andere op deze tekening aangegeven bebouwing
- Weergaves van aangrenzende bebouwing zoals bouwmuren, optionele uitbouwen, etc. zijn mogelijk aan veranderingen onderhevig.
- Posties en aantal PV panelen


De op tekening aangegeven maatvoeringen zijn in millimeters, excl. (wordt) afwerkingen en kunnen in de praktijk afwijken.
De plattegronden zijn qua maatvoering niet geschikt voor opdrachten door koper aan derden.

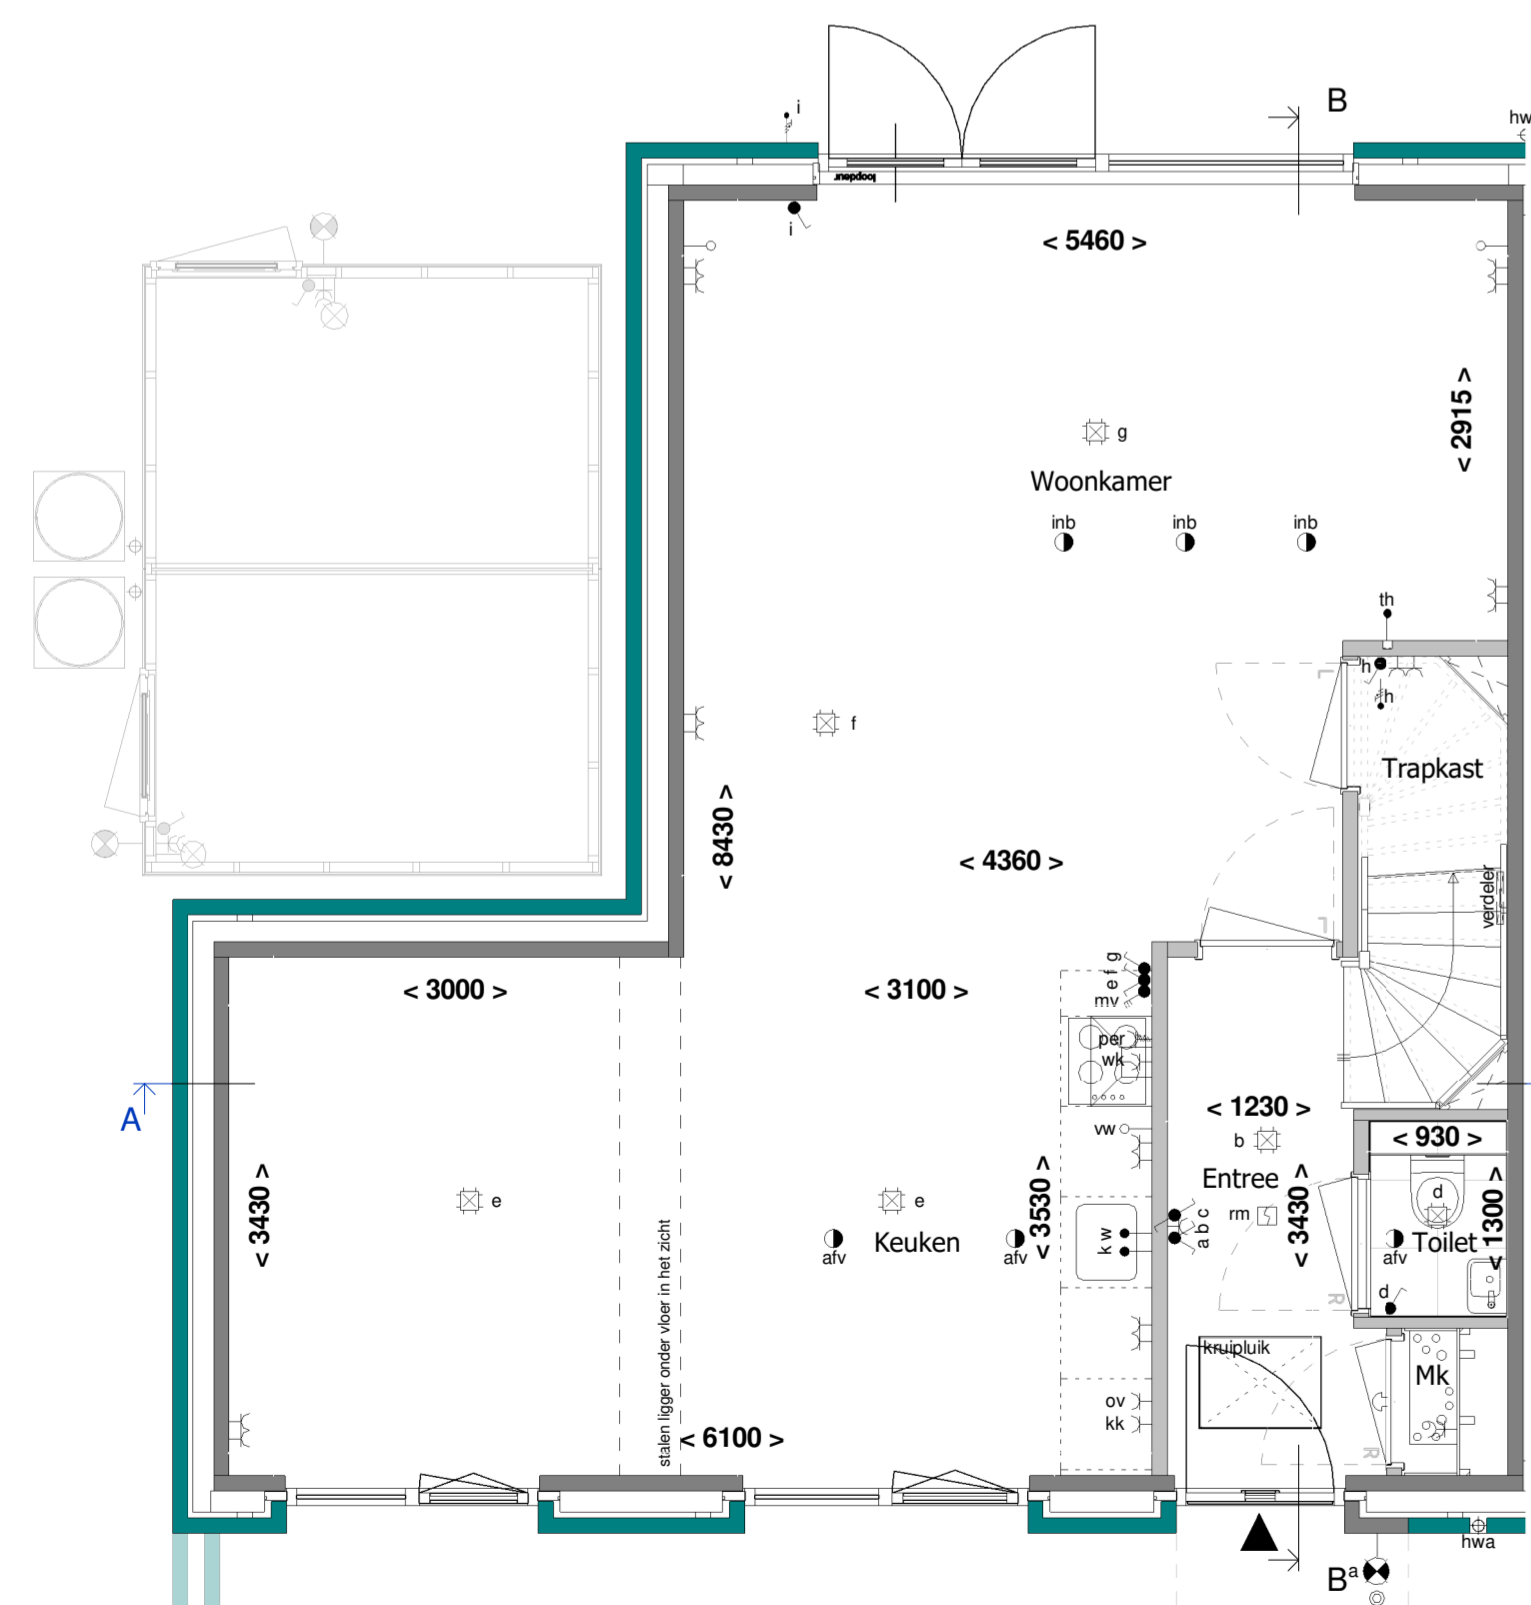


Begane grond
1 : 50

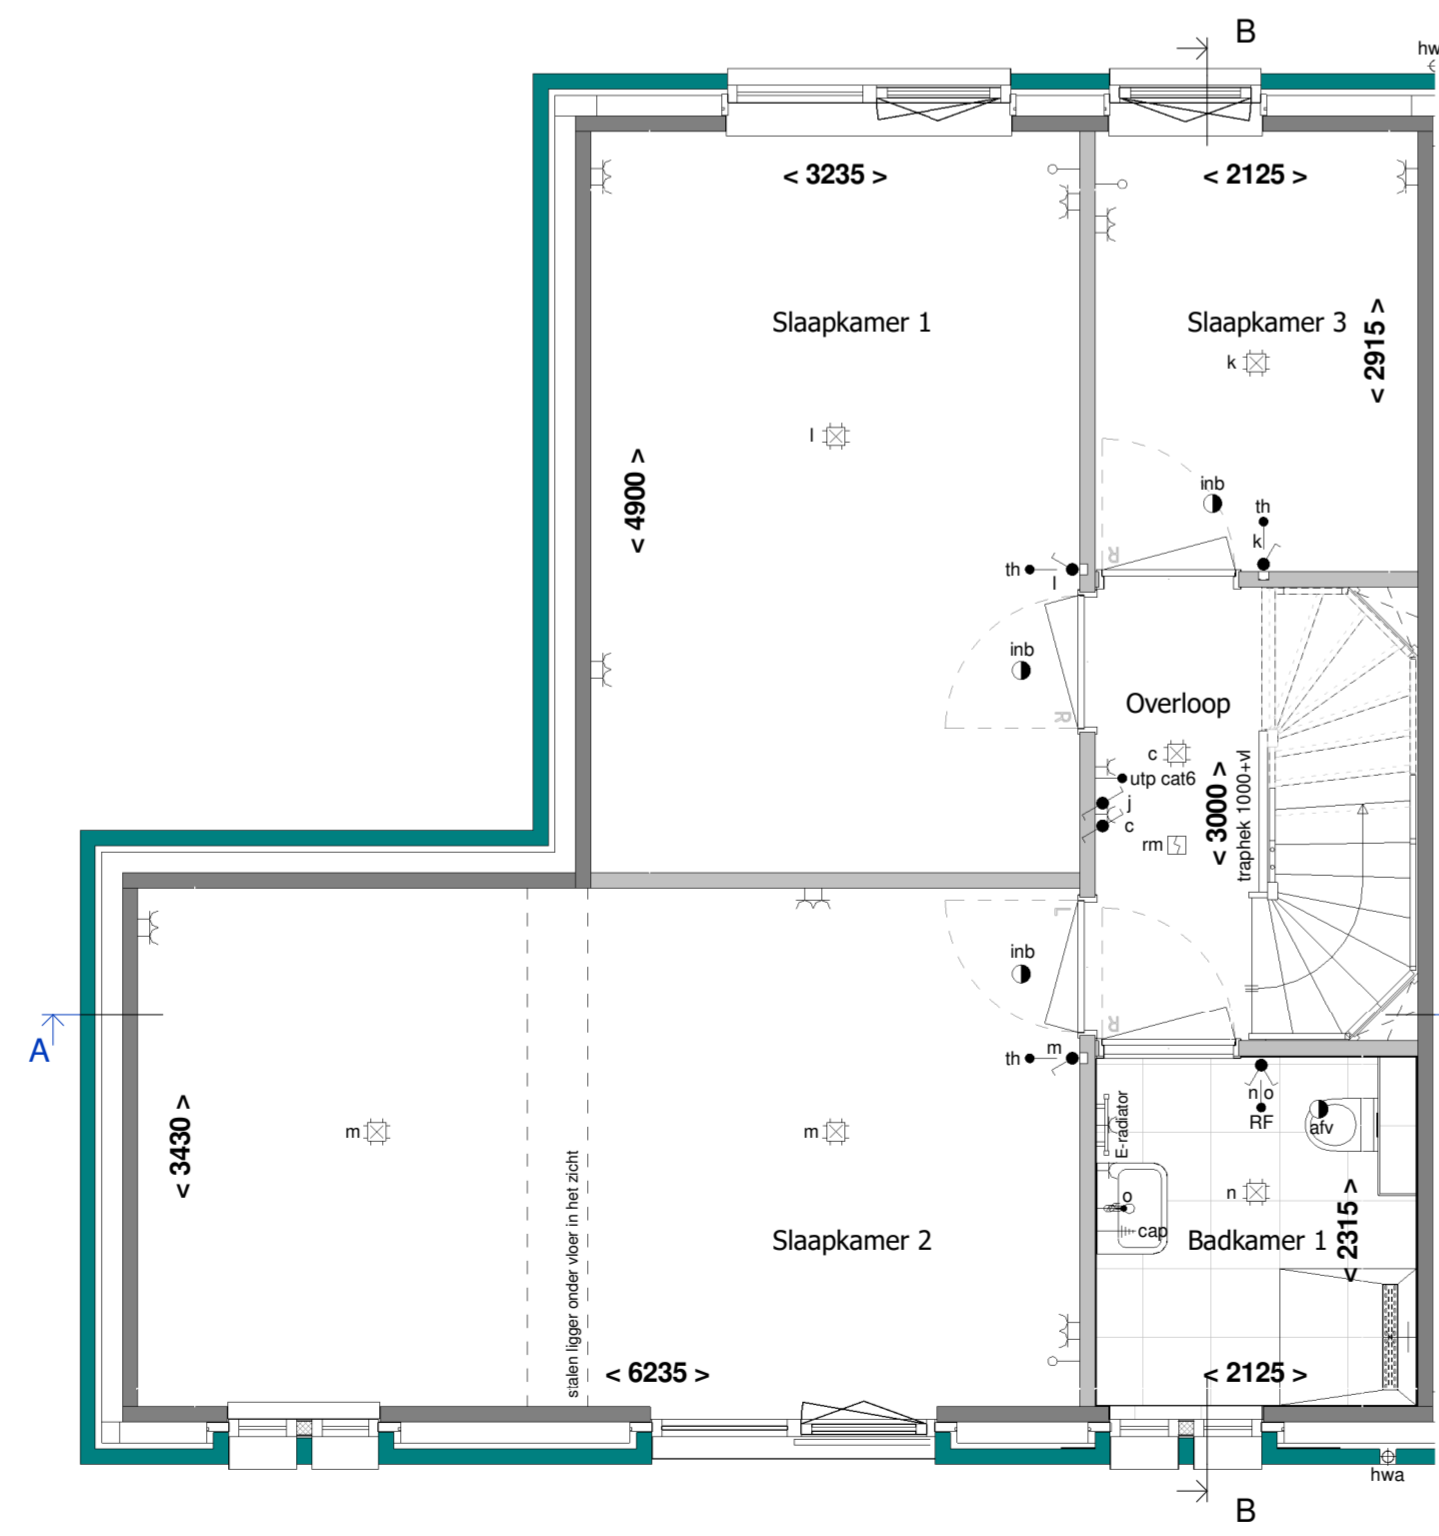

1e Verdieping
1 : 50

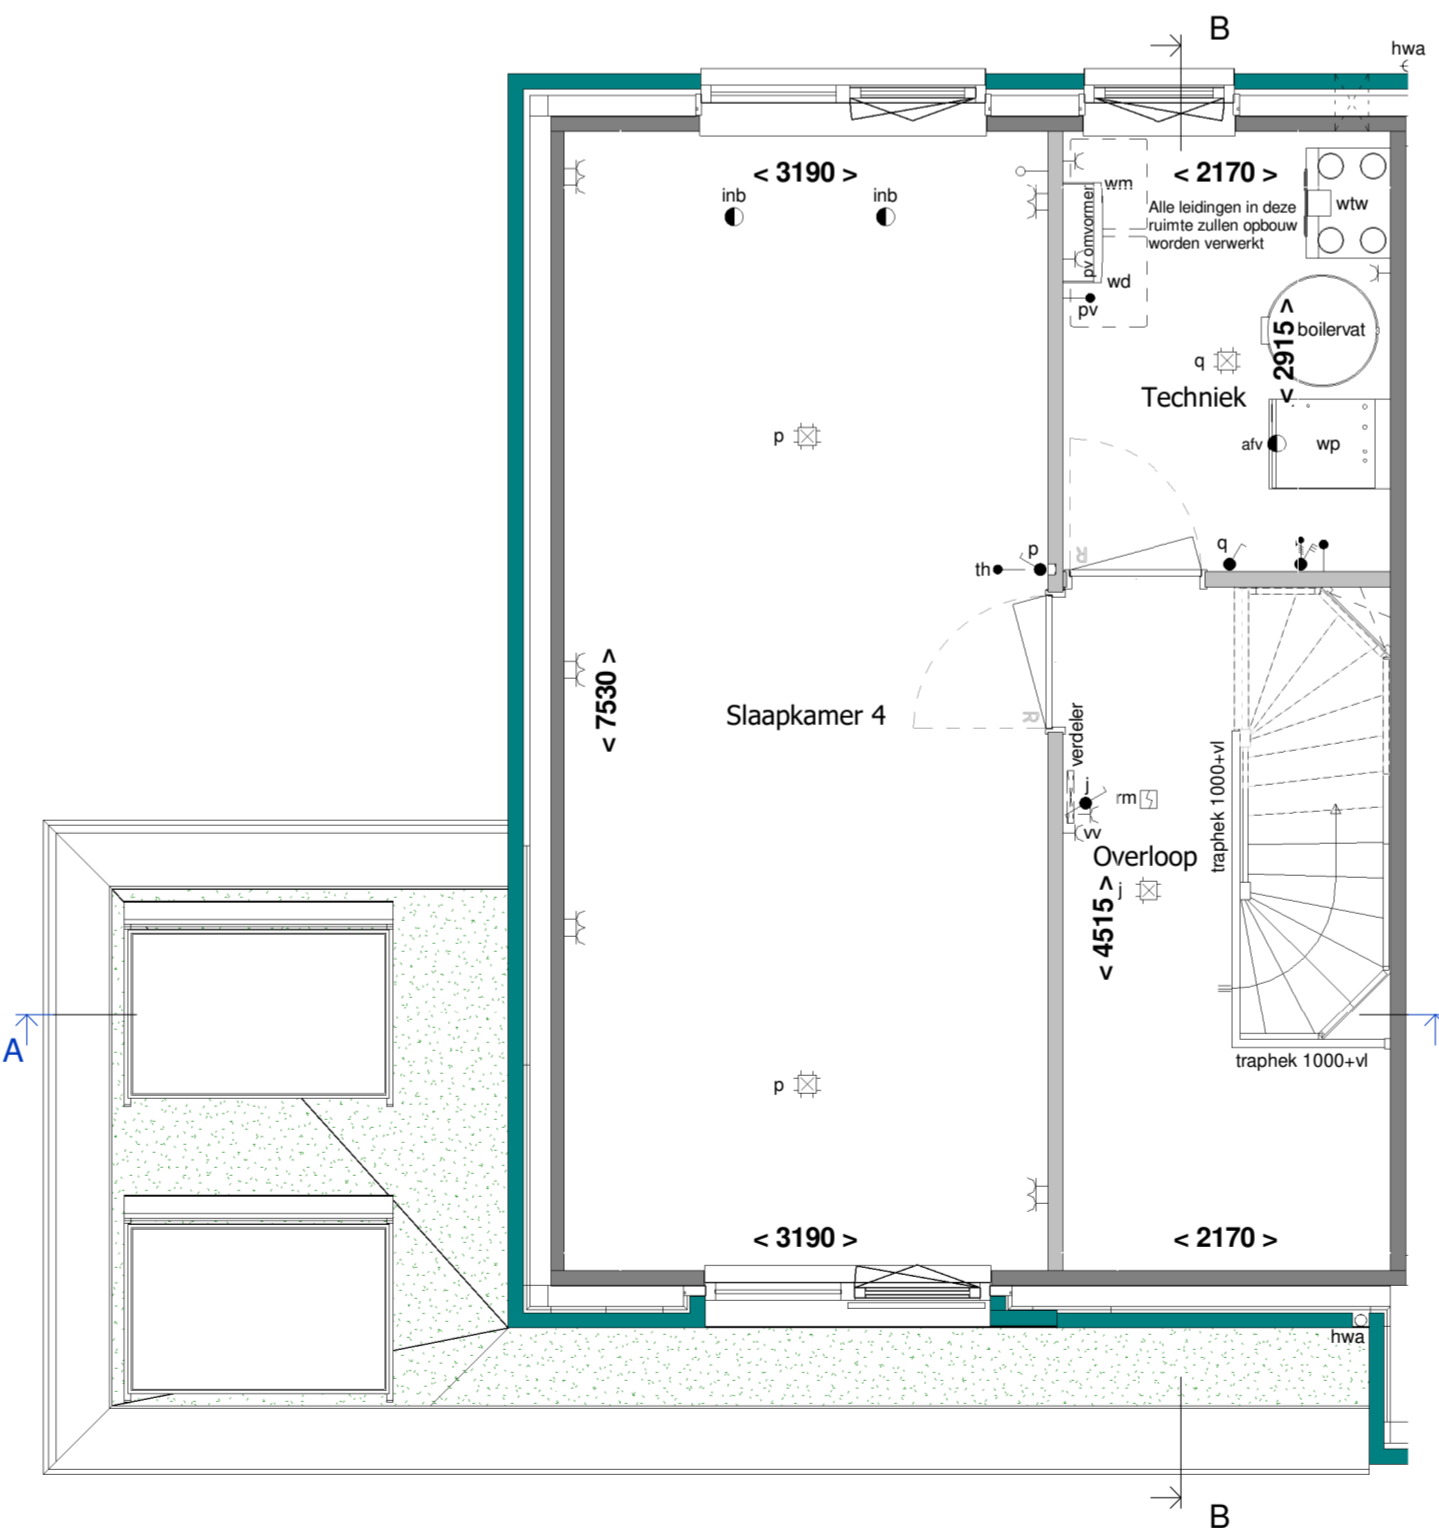


2e Verdieping
1 : 50

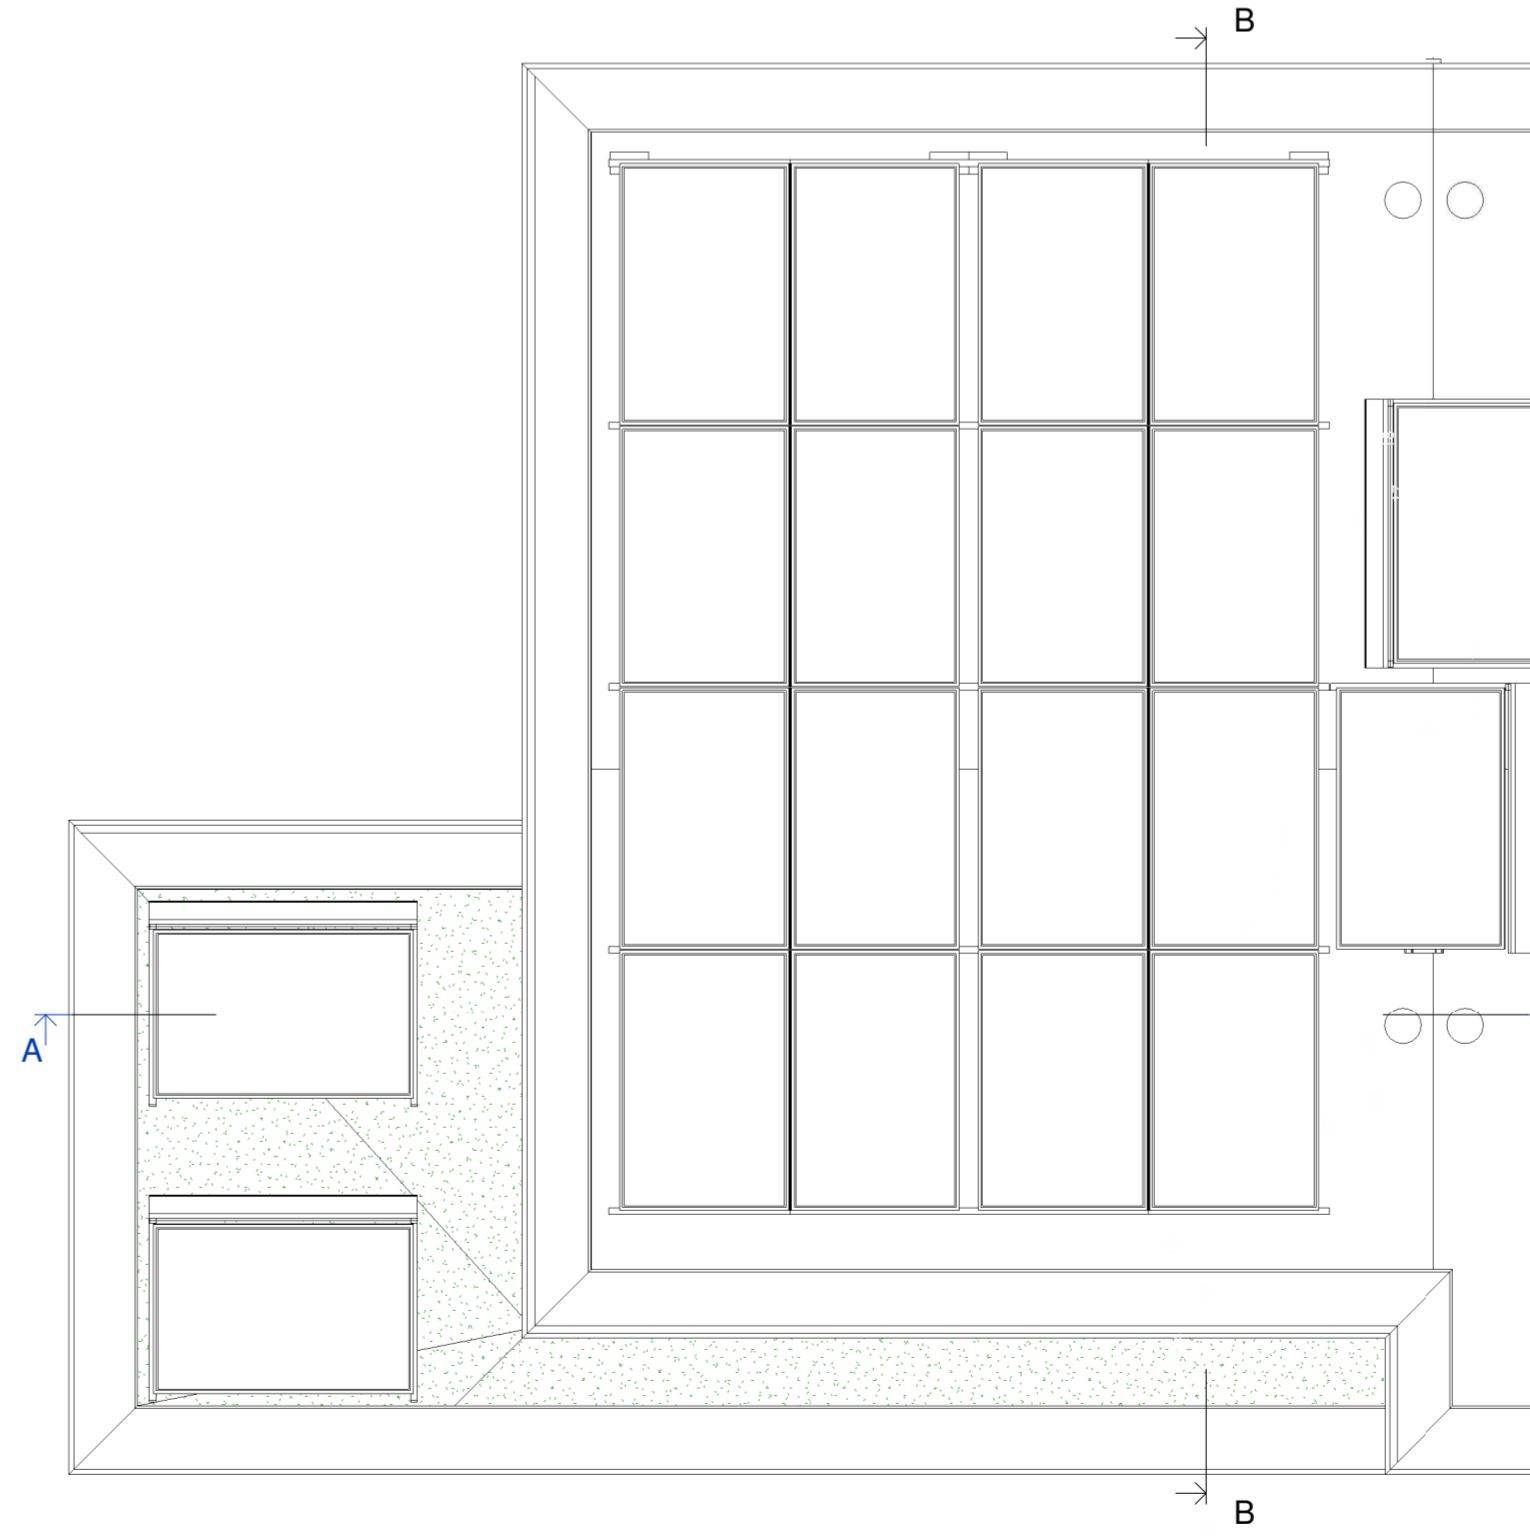

Dakoverzicht
1 : 50

Het aantal PV-panelen is indicatief. Het totaal geïnstalleerd vermogen, zal volgens energiebepaling uitgevoerd worden

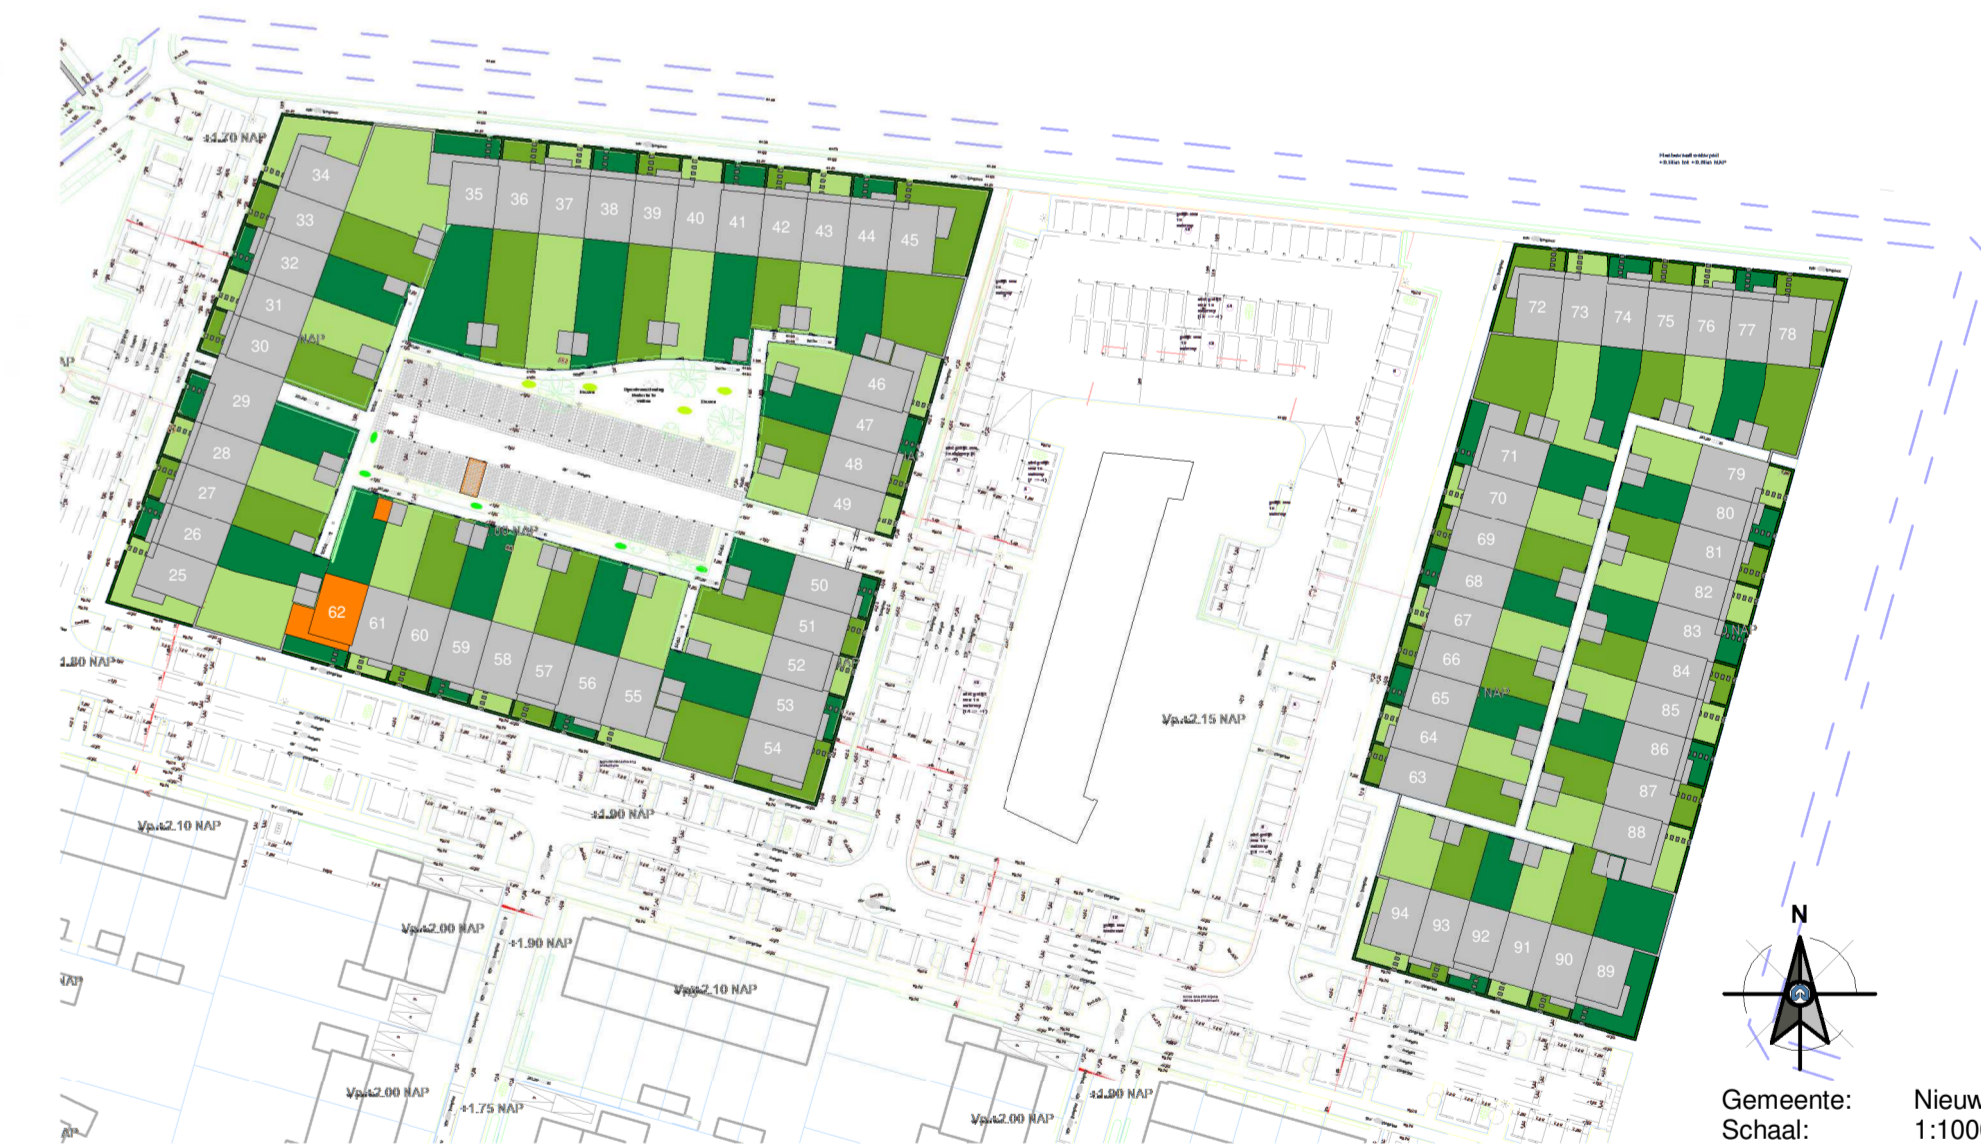

Gemeente: Nieuwegein
Schaal: 1:1000
RIJNDAEL
WONEN IN DE KASTEELTUIN VAN UTRECHT

Type: B4s
nr: omschrijving: datum: door:

Ufkes
een VolkerWessels onderneming
Boogschuiterstraat 44, 7324 BA APELDOORN
T +31 0305 578 84 41
E ufkes@volkerwessels.com
I https://www.rijnendael.nl
KVK-nr. 08040791

project: Parklaan 70 woningen te Nieuwegein
onderdeel: Verkoop bouwnummer 62
opdr.gever: V.o.f. ontwikkelingscombinatie BPD/KWP Rijnhuizen

getek.: PMN	schaal: 1:50/1:100	proj. nr.: 19023	blad: 400-062
datum: 15-11-2022	formaat: A1XL	1:82/56mm	

Correspondentieadres:
Postbus 485 7300 AL Apeldoorn
www.2022

status: Definitief