




Vorgevel
1 : 100



Achtergevel
1 : 100

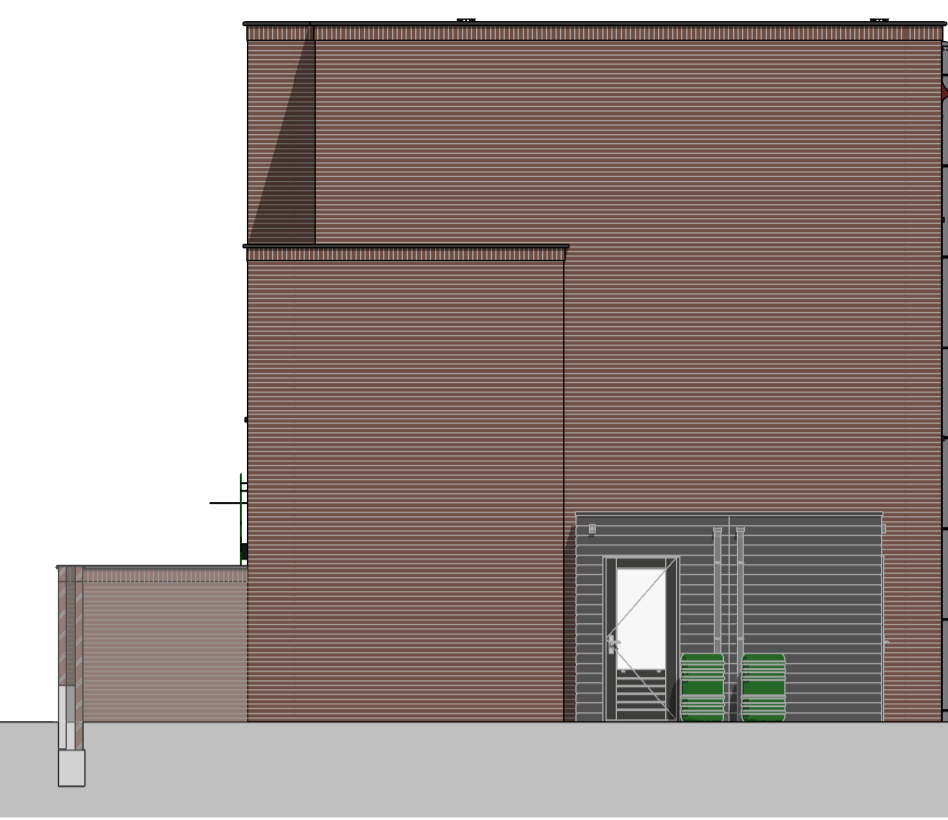


Rechter zijgevel
1 : 100



Vorgevel berging
1 : 100




Achtergevel berging
1 : 100

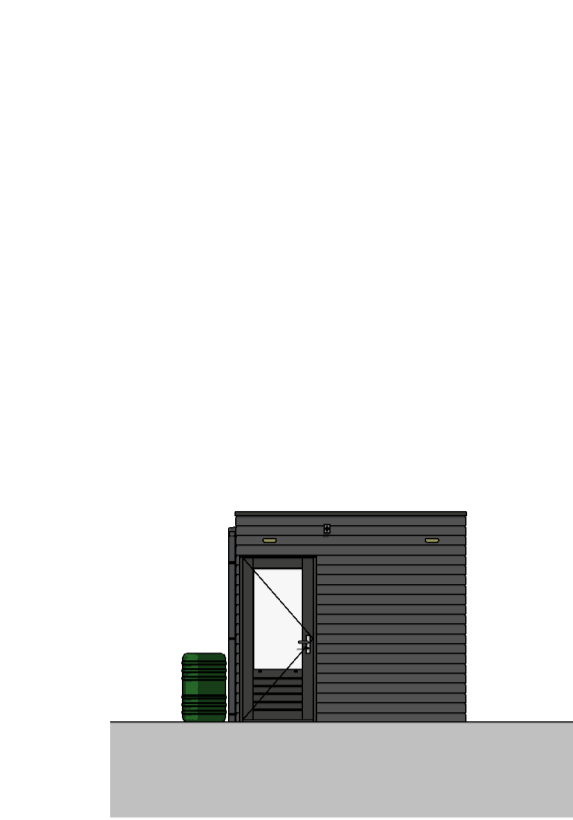


Rechter zijgevel berging
1 : 100




Doorsnede A - A
1 : 100

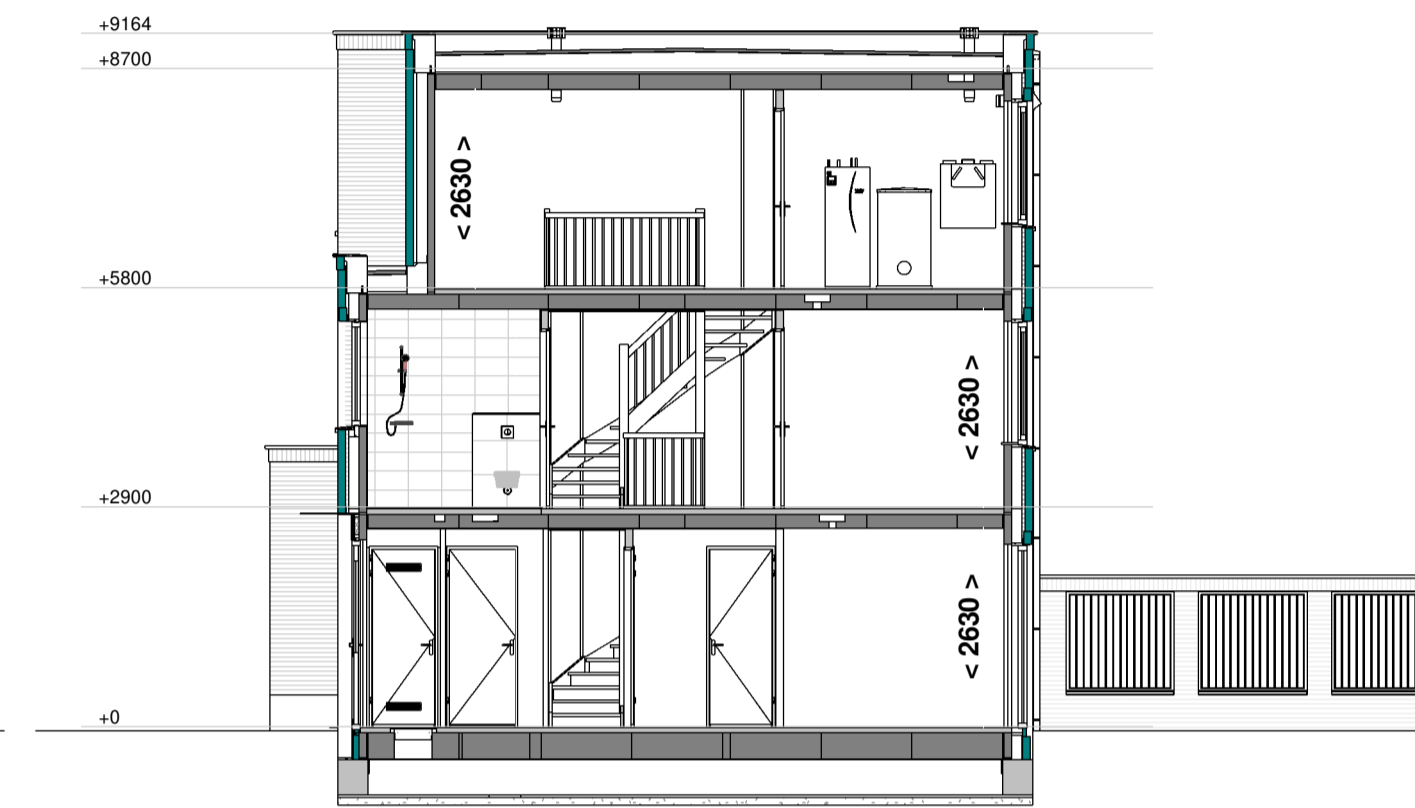

Doorsnede B - B
1 : 100

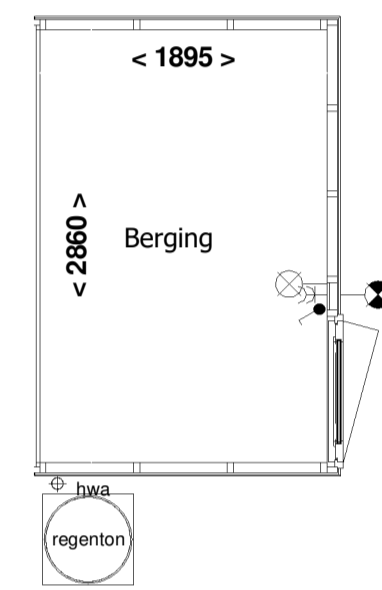

Berging
1 : 50

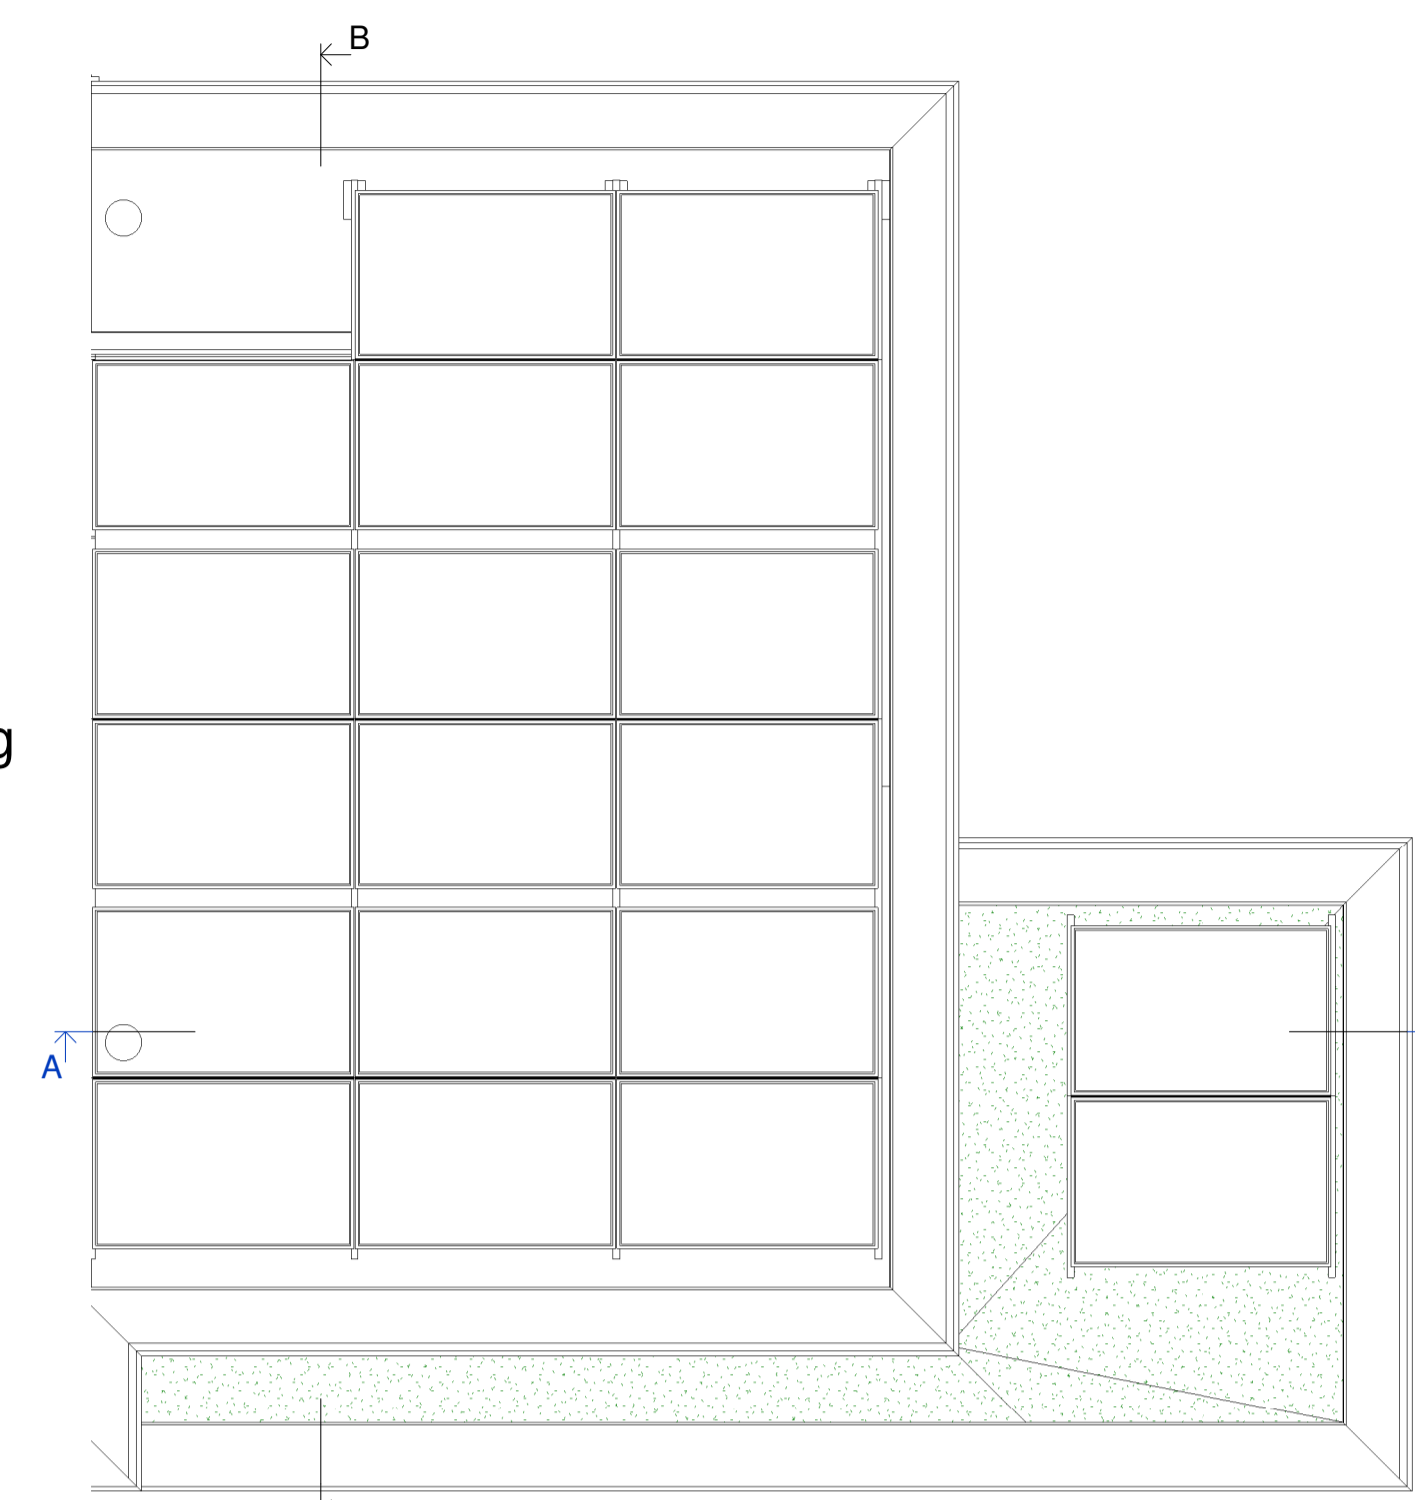

Het aantal PV-panelen is indicatief. Het totaal geïnstalleerd vermogen, zal volgens energieberekening uitgevoerd worden

Dakoverzicht
1 : 50

RENOVOOI:


- schakelaar enkelpolig
- lichtsterkte regelaar (dimmer)
- schakelaar tweepolig
- mv driefasenschakelaar
- serieschakelaar
- wisselchakelaar
- trekchakelaar
- kruisschakelaar
- centraaldoos
- wandaansluitpunt verlichting
- wandaansluitpunt verlichting buiten
- verlichtingsarmatuur waterdicht
- wandcontactdoos enkel geaard
- wandcontactdoos enkel waterdicht
- wandcontactdoos dubbel geaard verticaal
- wandcontactdoos dubbel geaard horizontaal
- contactdoos 3 fasen nul en aarde
- bedrade leiding
- gevelmetselwerk
- lichte scheidingwand
- kalkzandsteen
- draai-kiepraam
- kiepraam
- verdeler vloerverwarming (afmetingen indicatief)
- elektrische radiator (afmetingen indicatief)
- inbouwsteen mus
- inbouwsteen gierzwaluw
- insectenblok
- muurrooster l.b.v. toevoer ventilatie
- CO2 sensor
- RH sensor
- RF sensor
- centrale antenne installatie
- bedraad perlix aansluiting l.b.v. koken
- 230V voeding tbv hoofdbediening mv
- telecom aansluiting
- thermostaat
- water aansluiting
- loze leiding
- centraal aardpunt
- bel
- drukknop bel
- rookmelder gekoppeld
- mechanische ventilatie uit de wand
- afzuigpunt
- inblaaspunt
- pefab beton
- pefab beton stabiliteitswand
- houtskeletbouw wand
- ventilatorooster op het glas paneel
- wasemkap
- vaatwasser
- oven
- koekkast
- kraudwater
- warmwater
- wasmachine
- wasdroger

Indelingen van sanitaire ruimtes, keuken en plaatsbepaling technische onderdelen zijn indicatief!


INSTALLATIES: Positie van de installaties zijn indicatief

Voor accord d.d.:
De verkrijger(s):


Er kunnen geen rechten worden ontleend aan de volgende op deze tekening aanwezige zaken:
- Artist impressions en 3D weergaves
- Situatie tekening en inrichting openbaar gebied
- Gevelprofielen van overheid andere op deze tekening aangegeven bebouwing
- Weergaves van aangrenzende bebouwing zoals bouwmuren, optionele uitbouwen, etc. zijn mogelijk aan veranderingen onderhevig.
- Posities en aantal PV panelen
De op tekening aangegeven maatvoeringen zijn in millimeters, excl. (strand) afwerkingen en kunnen in de praktijk afwijken.
De plattegronden zijn qua maatvoering niet geschikt voor opdrachten door koper aan derden.

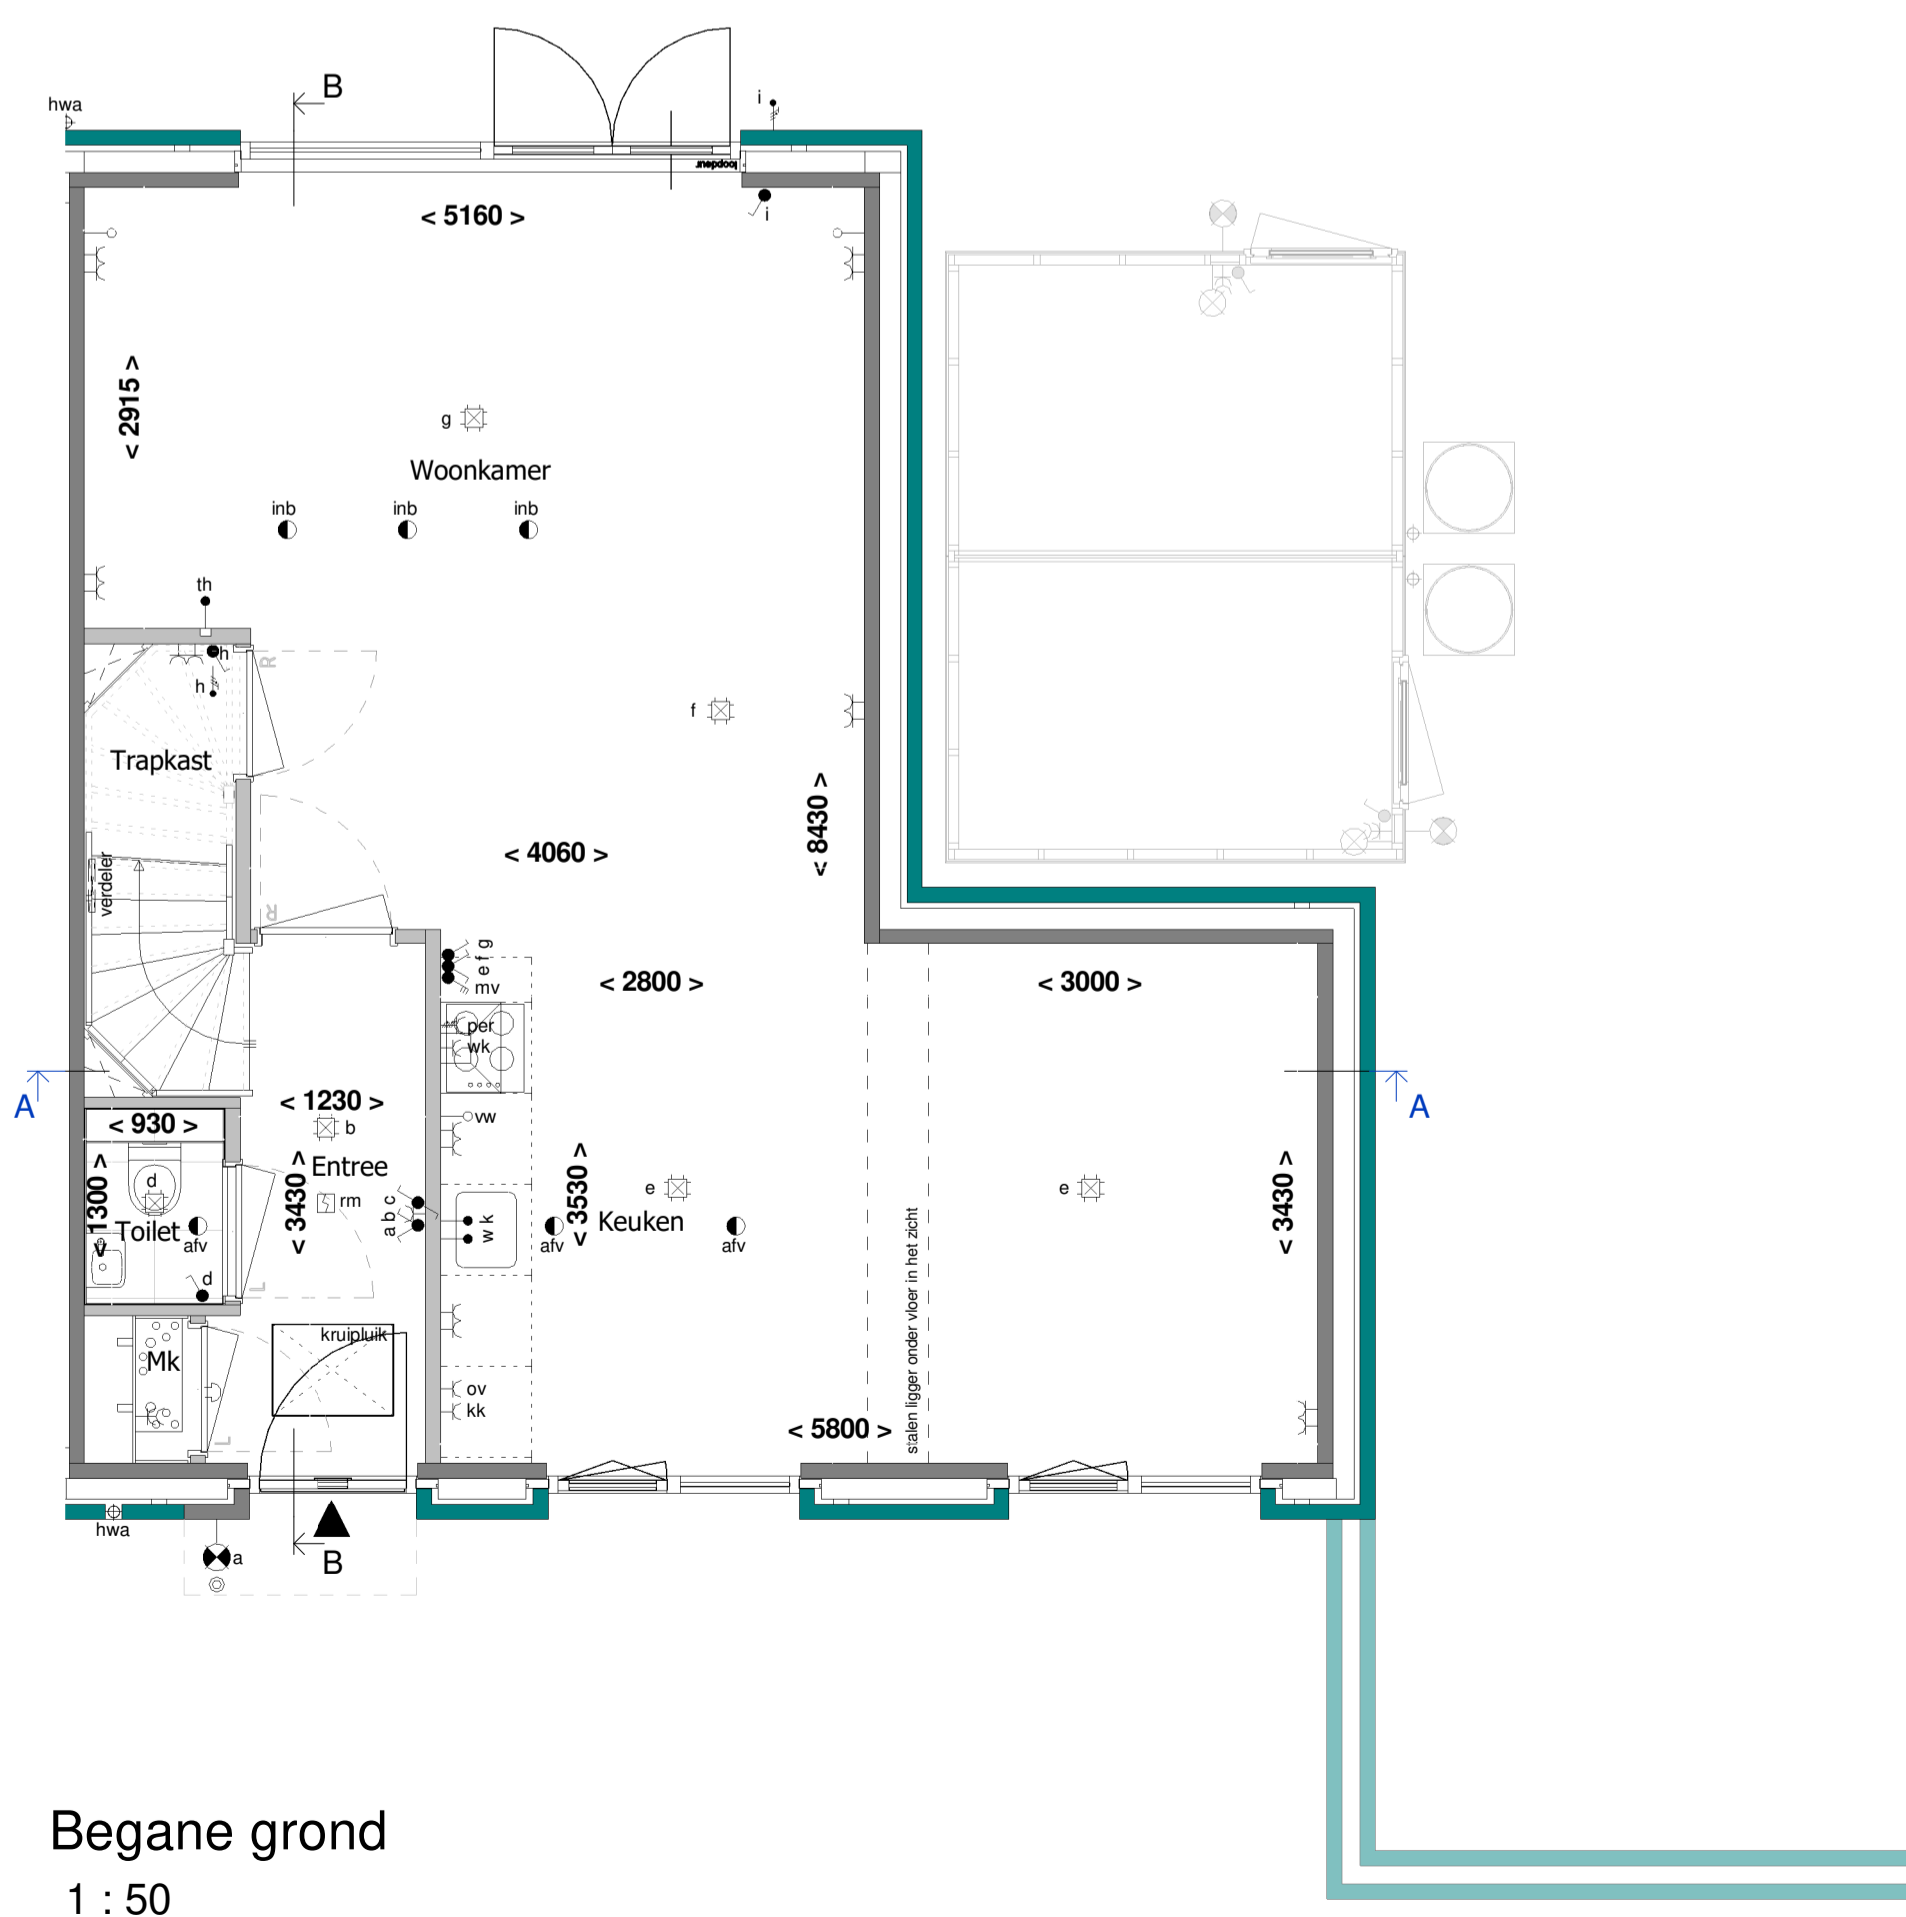

Begane grond
1 : 50

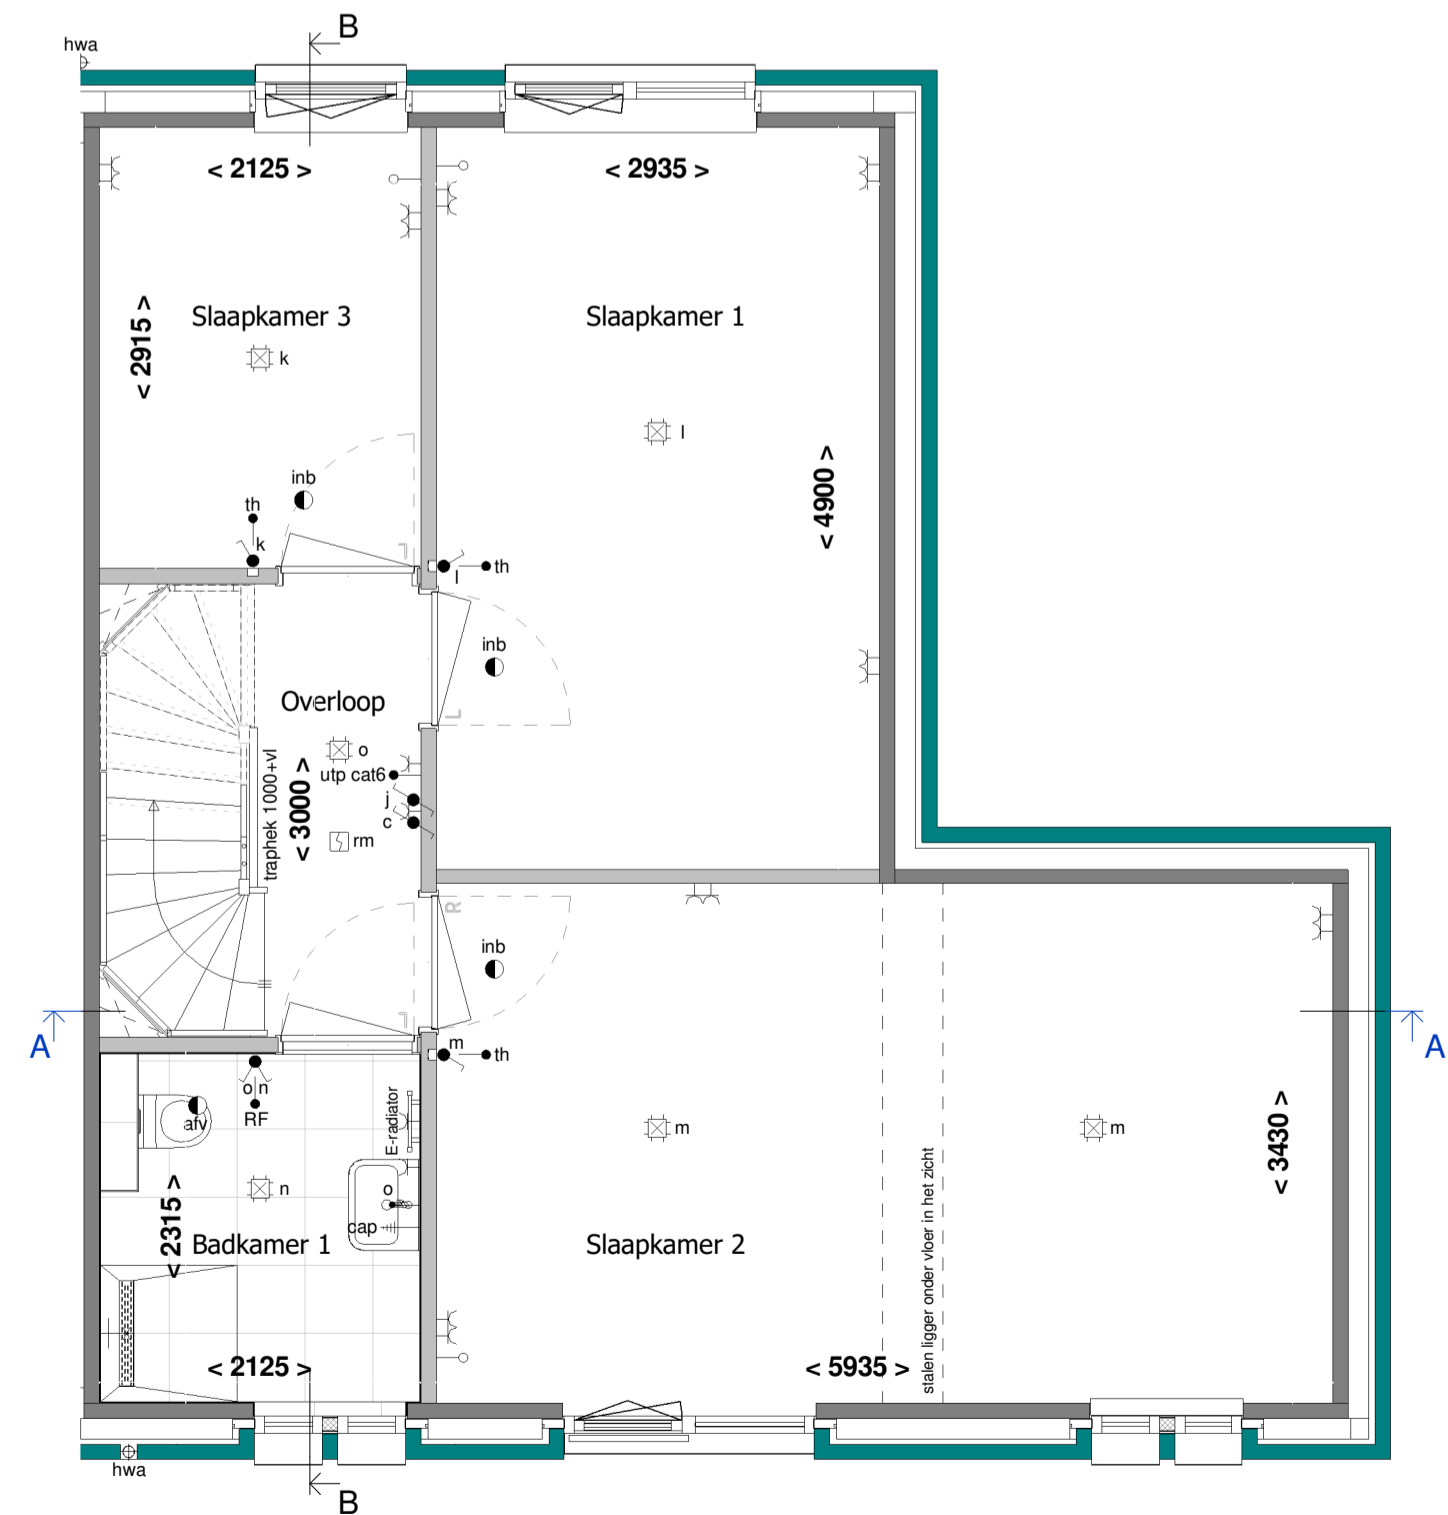

1e Verdieping
1 : 50

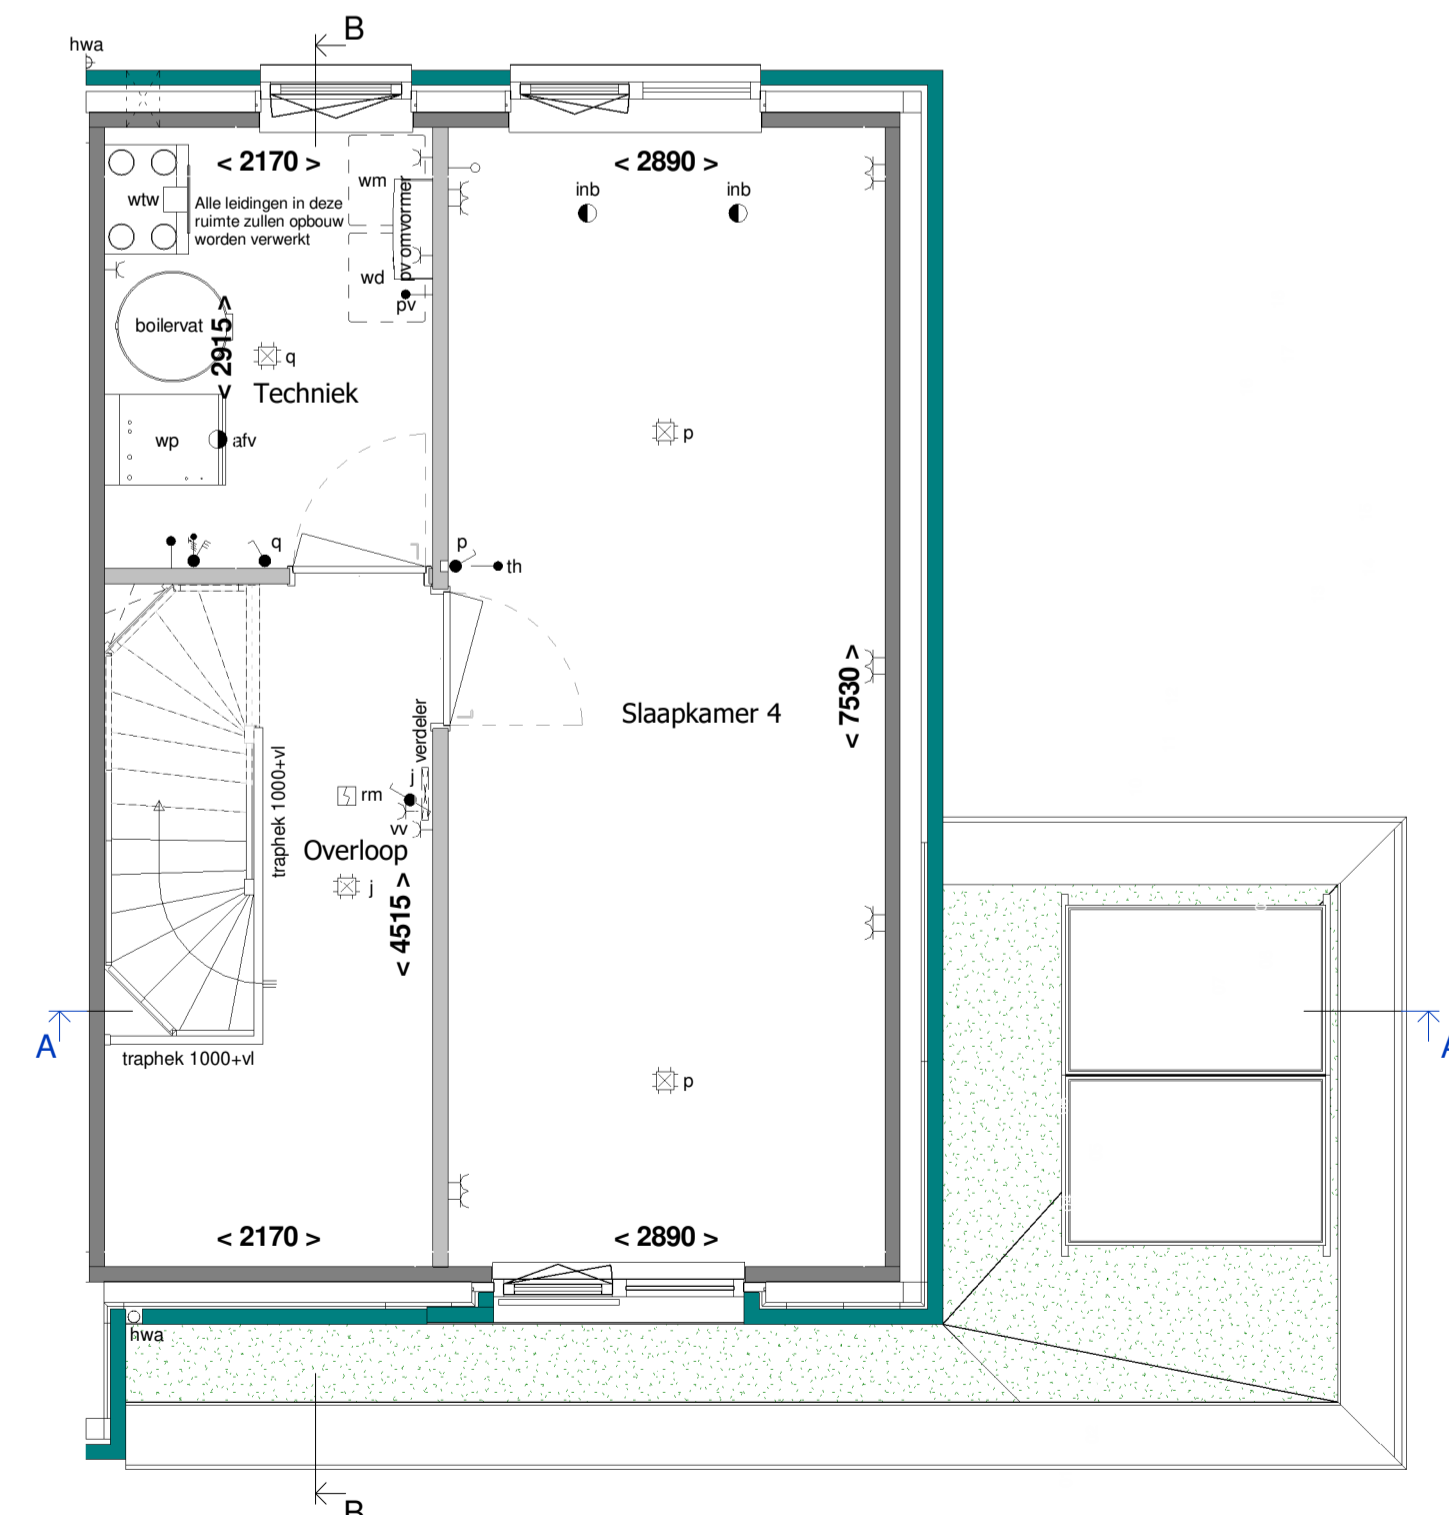

2e Verdieping
1 : 50



Gemeente: Nieuwegein
Schaal: 1:1000

RIJNDAEL

WONEN IN DE KASTEELTUIN VAN UTRECHT

Type: A4

Blok: K

revisie nr.: omschrijving:

datum: door:

Ufkes
 een VolkerWessels onderneming
 Boogschutterstraat 44, 7324 BA APELDOORN
 T +31 (0)55 578 84 41
 E ufkes@volkerwessels.com
 I https://www.ufkesapeldoorn.nl
 KvK nr. 08045791

project: Parklaan 70 woningen te Nieuwegein	onderdeel: Verkoop bouwnummer 46	opdr.gave: V.o.f. ontwikkelingscombinatie BPD/KWP Rijnhuizen	proj. nr.:	blad:
getek.: PMN	schaal: 1:50/1:100	datum: 15-11-2022	19023	400-046
formaat: A1L	1051*594mm	Correspondentieadres: Postbus 405 7300 AL Apeldoorn	© De tekening is auteursrechtelijk beschermd. Het kopiëren en verspreiden van deze tekening is strafbaar.	

status: Definitief