





Voorgevel
1 : 100

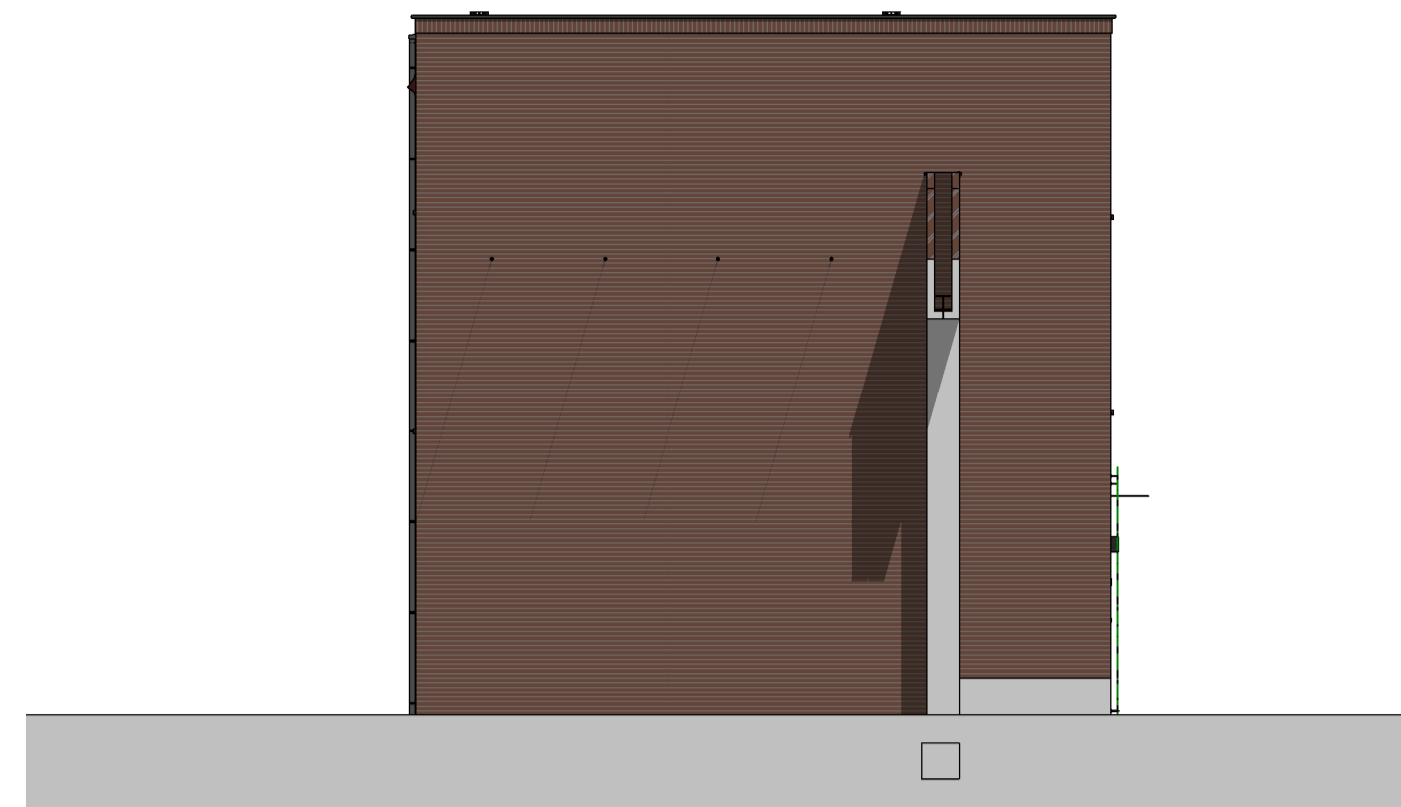


Linker zijgevel
1 : 100




Achtergevel
1 : 100

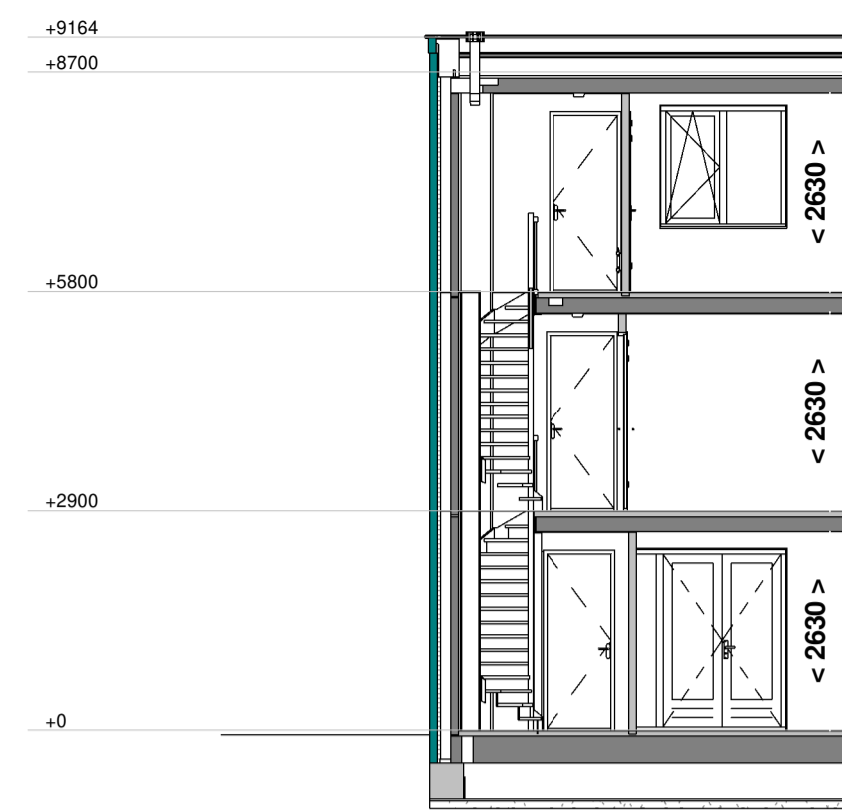


Doorsnede A - A
1 : 100

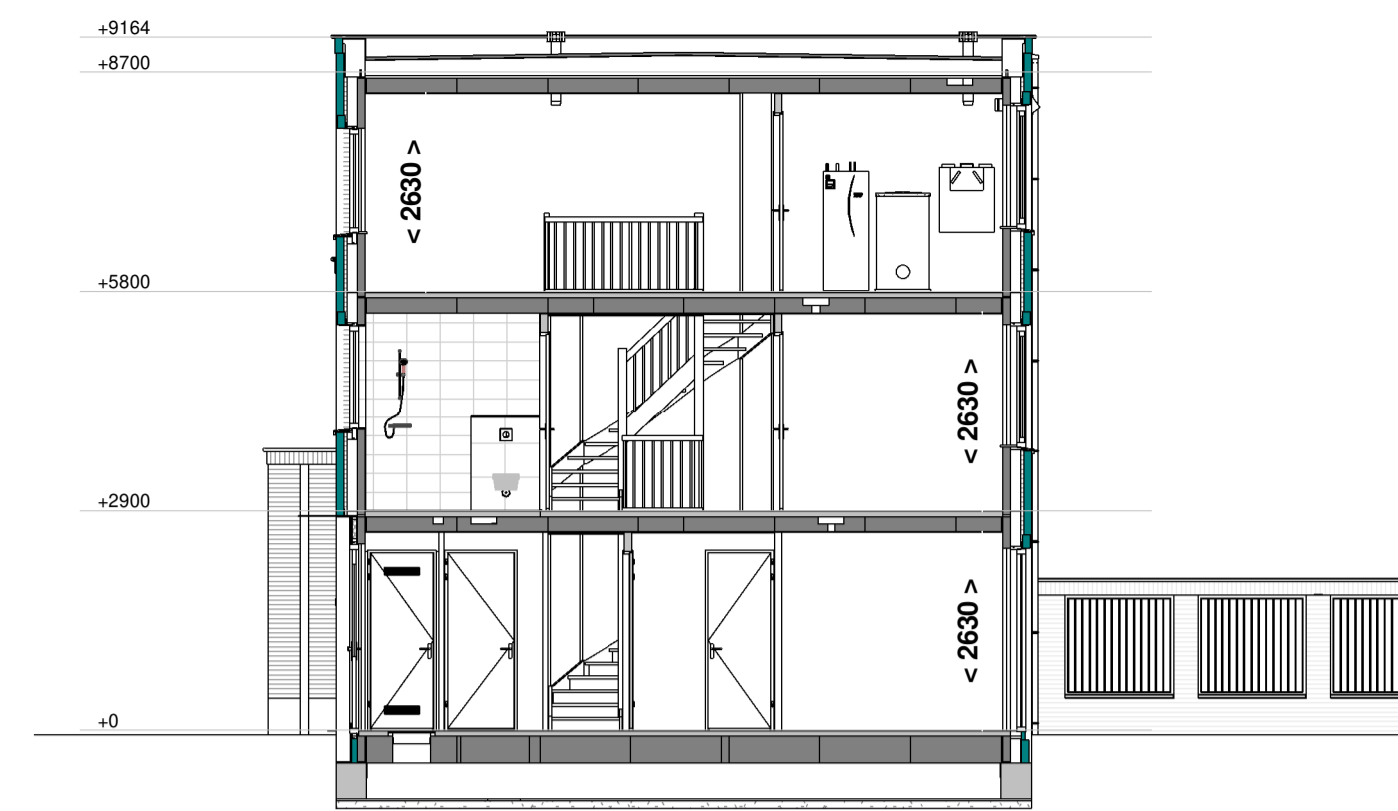

Doorsnede B - B
1 : 100

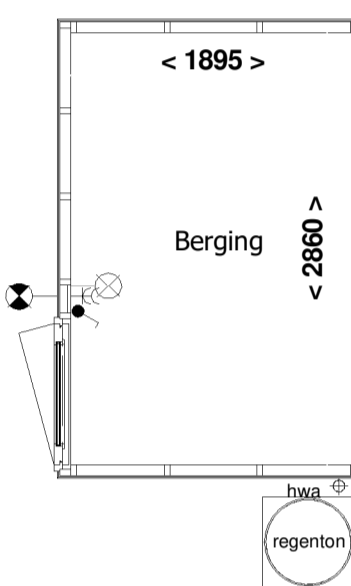


Berging
1 : 50

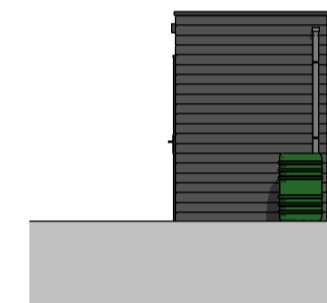

Voorgevel berging
1 : 100



Linker zijgevel berging
1 : 100

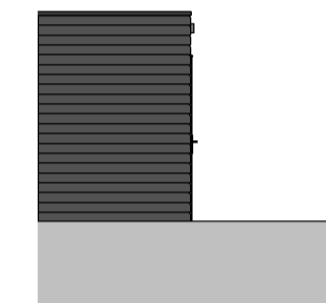

Achtergevel berging
1 : 100

RENOVOOI:


- schakelaar enkelpolig
 - lichtsterkte regelbaar (dimmer)
 - schakelaar tweepolig
 - mv driefasenschakelaar
 - serieschakelaar
 - wisselschakelaar
 - trekschakelaar
 - kruisschakelaar
 - centraaldoos
 - wandaansluitpunt verlichting
 - wandaansluitpunt verlichting buiten
 - verlichtingsarmatuur waterdicht
 - wandcontactdoos enkel geaard
 - wandcontactdoos enkel waterdicht
 - wandcontactdoos dubbel geaard verticaal
 - wandcontactdoos dubbel geaard horizontaal
 - contactdoos 3 fasen nul en aarde
 - bedrade leiding
 - gevelmetselwerk
 - lichte scheidingswand
 - kalkzandsteen
 - draai-kiepraam
 - kiepraam
 - verdeler vloerverwarming (afmetingen indicatief)
 - elektrische radiator (afmetingen indicatief)
 - inbouwsteen mus
 - inbouwsteen gierzwaluw
 - insectenblok
 - muurrooster t.b.v. toevoer ventilatie
 - CO2 sensor
 - RH sensor
 - RF sensor
 - cai
 - centrale antenne installatie
 - bedraad perilex aansluiting t.b.v. koken
 - 230V voeding tbv hoofdbediening mv
 - telecom aansluiting
 - thermostaat
 - water aansluiting
 - loze leiding
 - centraal aardpunt
 - bel
 - drukknop bel
 - rookmelder gekoppeld
 - mechanische ventilatie uit de wand
 - afzuigpunt
 - inblaaspunt
 - pefab beton
 - pefab beton stabiliteitswand
 - houtskeletbouw wand
 - ventilatorrooster op het glas paneel
 - wasemkap
 - vaatwasser
 - oven
 - koelkast
 - koudwater
 - warmwater
 - wasmachine
 - wasdroger
- INDSTALLATIES:** Positie van de installaties zijn indicatief

Voor accord d.d.:
De verkrijger(s):


Er kunnen geen rechten worden ontleend aan de volgende op deze tekening aanwezige zaken:

- Artist-impressies en 3D weergaves
- Situatie tekening en inrichting openbaar gebied
- Overeenkomsten van overheid andere op deze tekening aangegeven bebouwing
- Weergaves van aangrenzende bebouwing zoals bouwmuren, optionele uitbouwen, etc. zijn mogelijk aan veranderingen onderhevig.
- Posities en aantal PV panelen


De op tekening aangegeven maatvoeringen zijn in millimeters, excl. (rand) afwerkingen en kunnen in de praktijk afwijken.
De plattegronden zijn qua maatvoering niet geschikt voor opdrachten door koper aan derden.

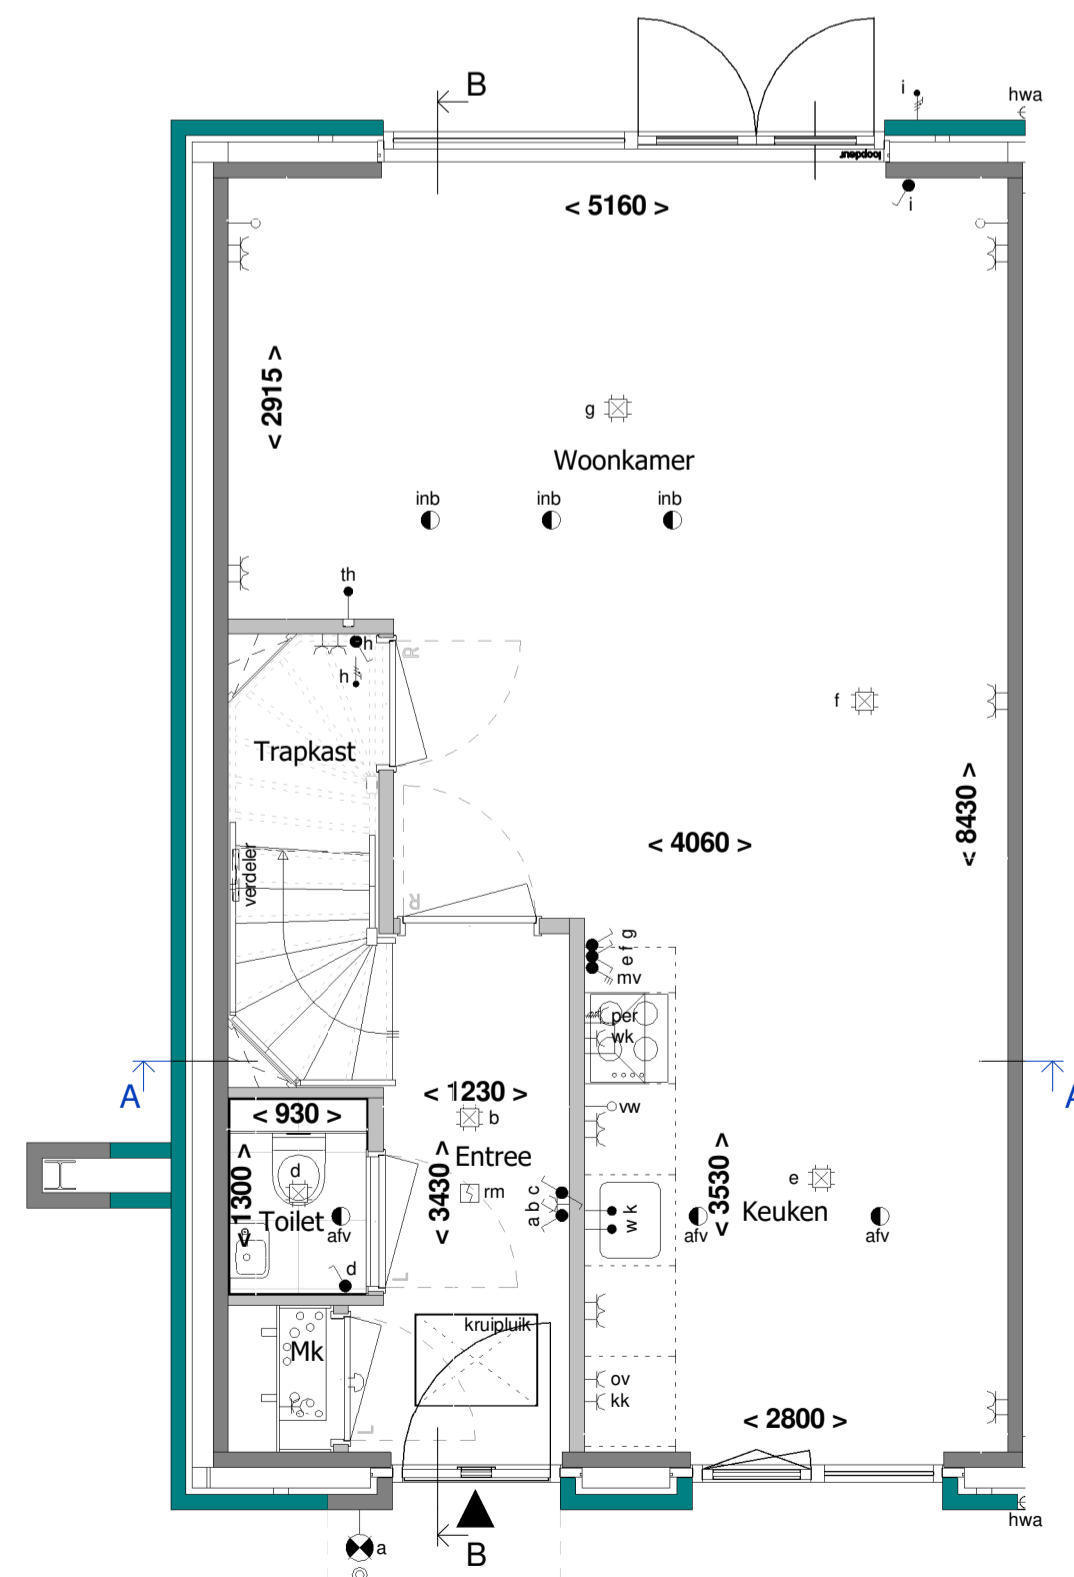


Begane grond
1 : 50

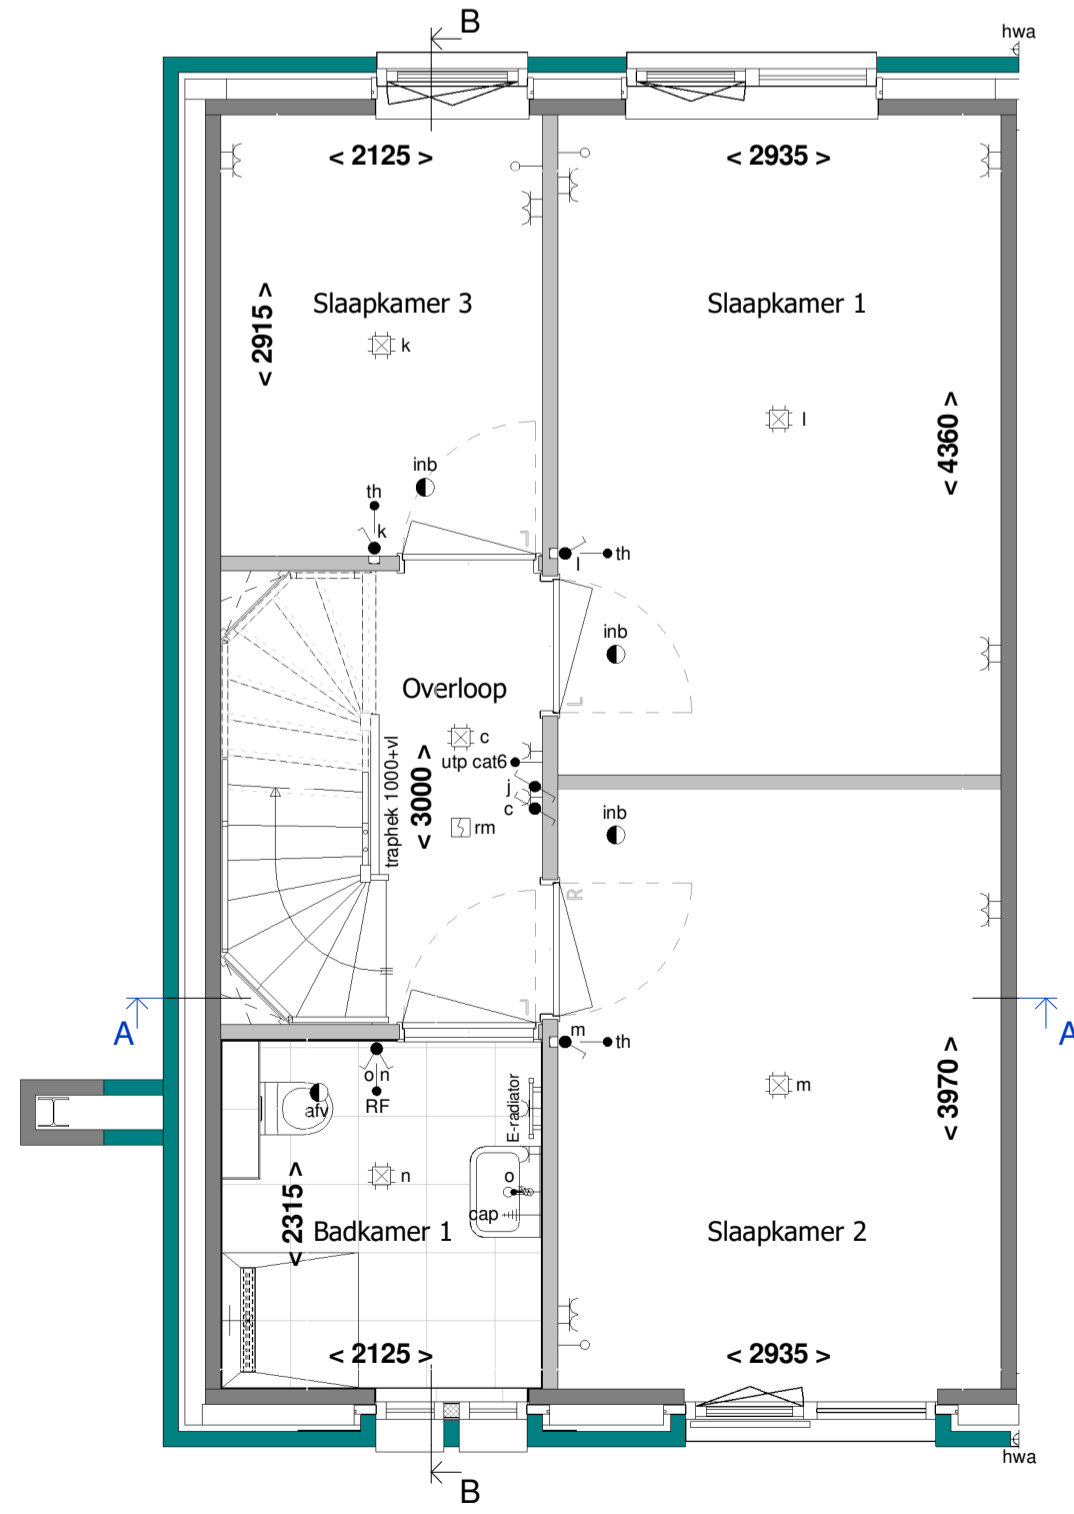

1e Verdieping
1 : 50

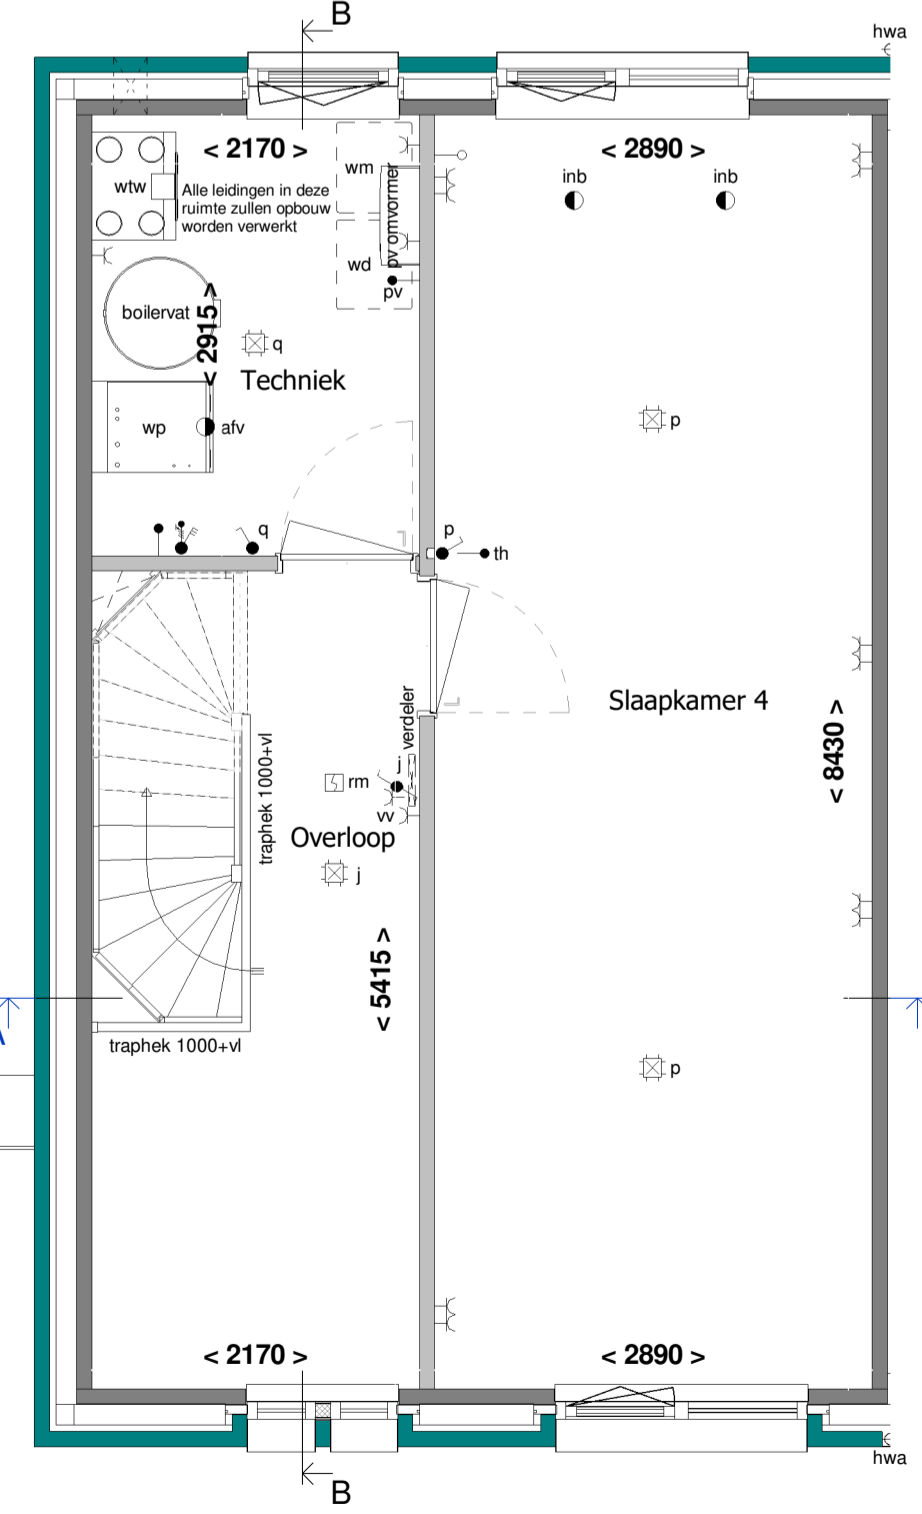

2e Verdieping
1 : 50

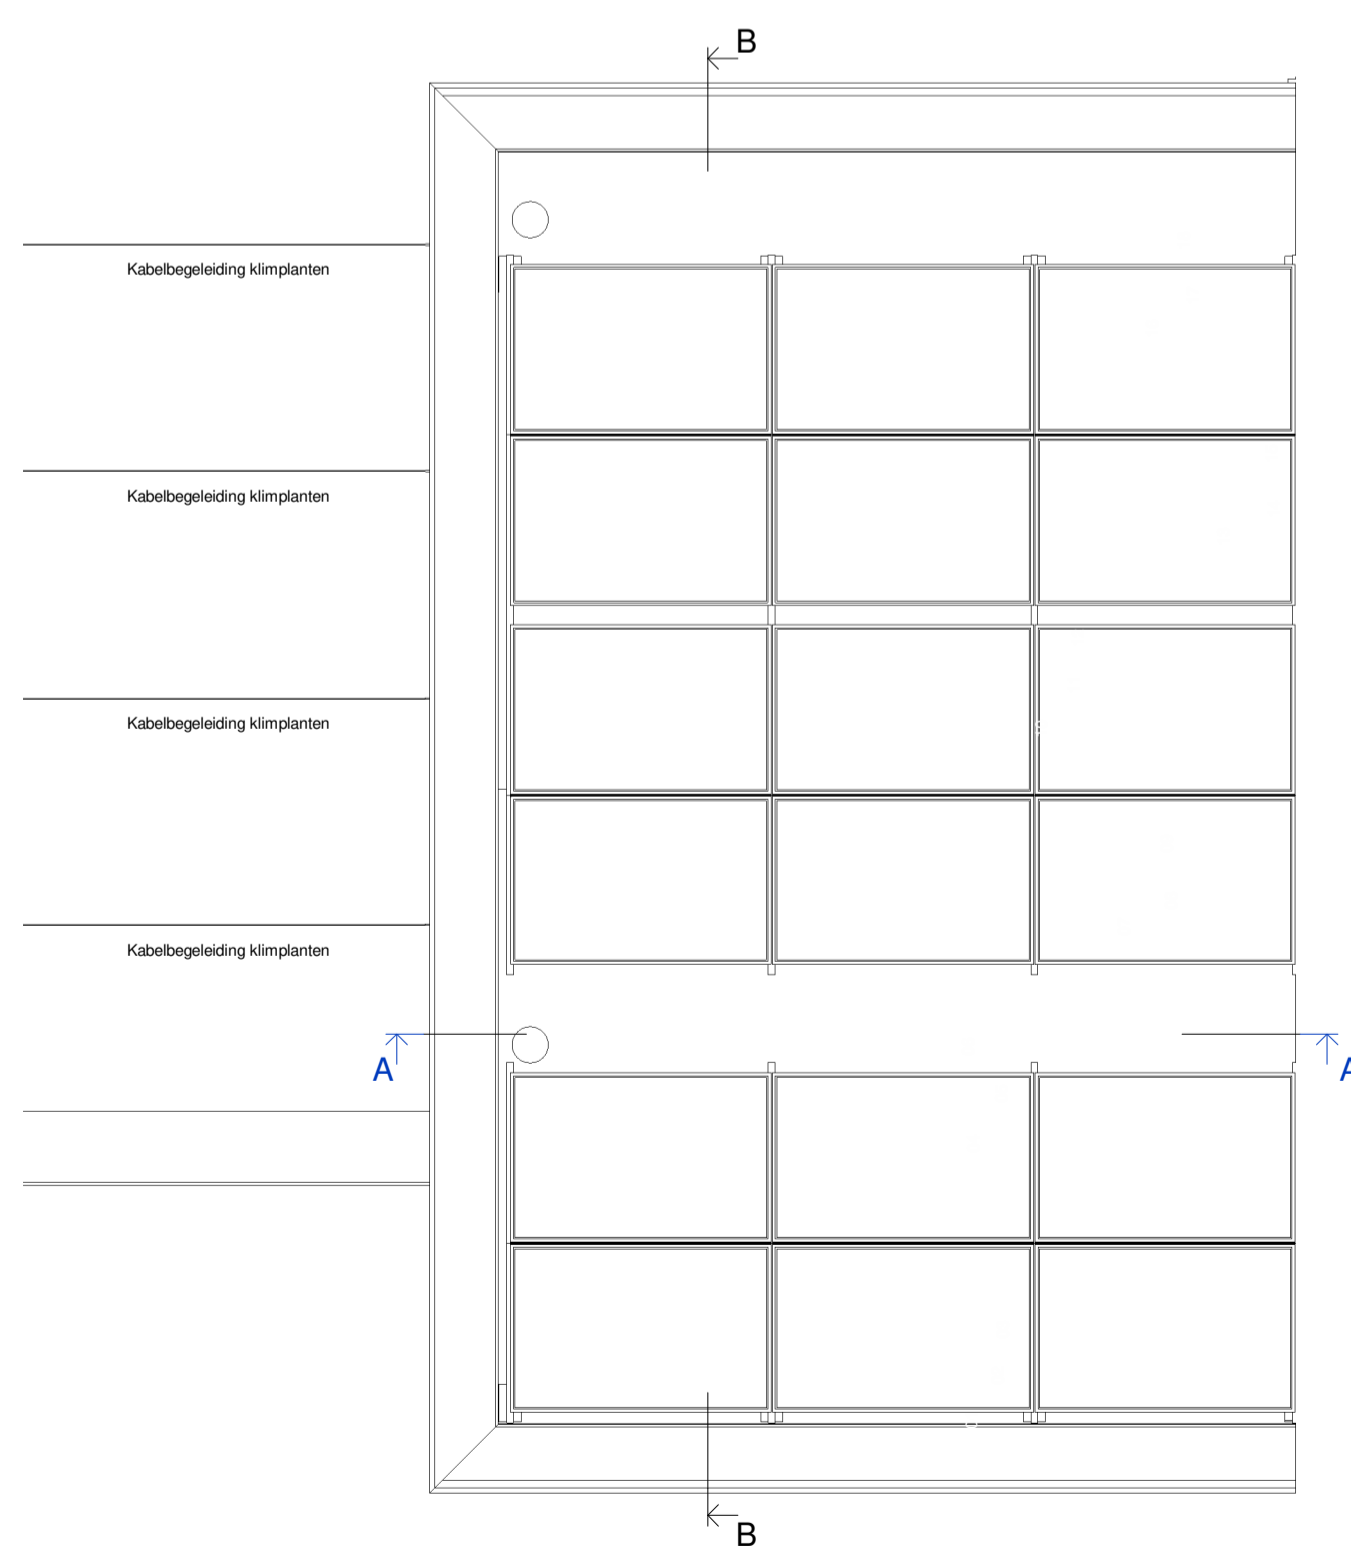

Het aantal PV-panelen is indicatief. Het totaal geïnstalleerd vermogen, zal volgens energieberekening uitgevoerd worden



RIJNDAEL

WONEN IN DE KASTEELTUIN VAN UTRECHT

Type: A2
revisie nr.: omschrijving:
Blok: K
datum: door:

Ufkes
een VolkerWessels onderneming
Boogschutterstraat 44, 7324 BA APPELDOORN
T +31 (0)55 578 84 41
E ufkes@ufkeswessels.com
I https://www.ufkesapeldoorn.nl
KvK nr. 08045791

project: Parklaan 70 woningen te Nieuwegein
onderdeel: Verkoop bouwnummer 49
opdr.gave: V.o.f. ontwikkelingscombinatie BPD/KWP Rijnhuizen

getek.: PMN	schaal: 1:50/1:100	proj. nr.:	blad:
datum: 15-11-2022	formaat: A1L	19023	400-049
Correspondentieadres: Postbus 485 7300 AL Apeldoorn		© De tekening is eigendom van (Beleefmaatschappij) BPD, Apeldoorn en mag niet worden verspreid, verspreiden of afgeleid of aan derden ter inzage worden gegeven. Versie 2022	