





Voorgevel
1 : 100

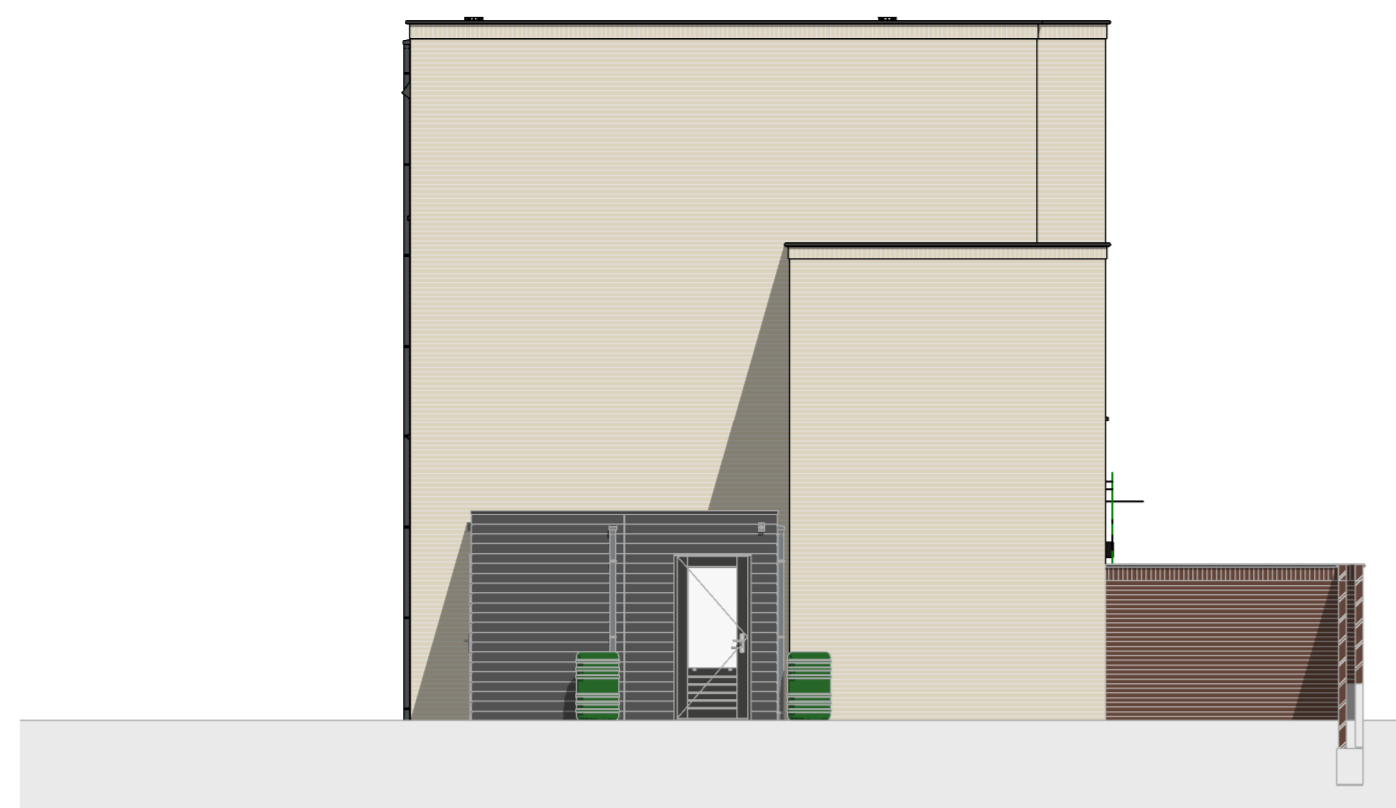


Linker zijgevel
1 : 100




Achtergevel
1 : 100

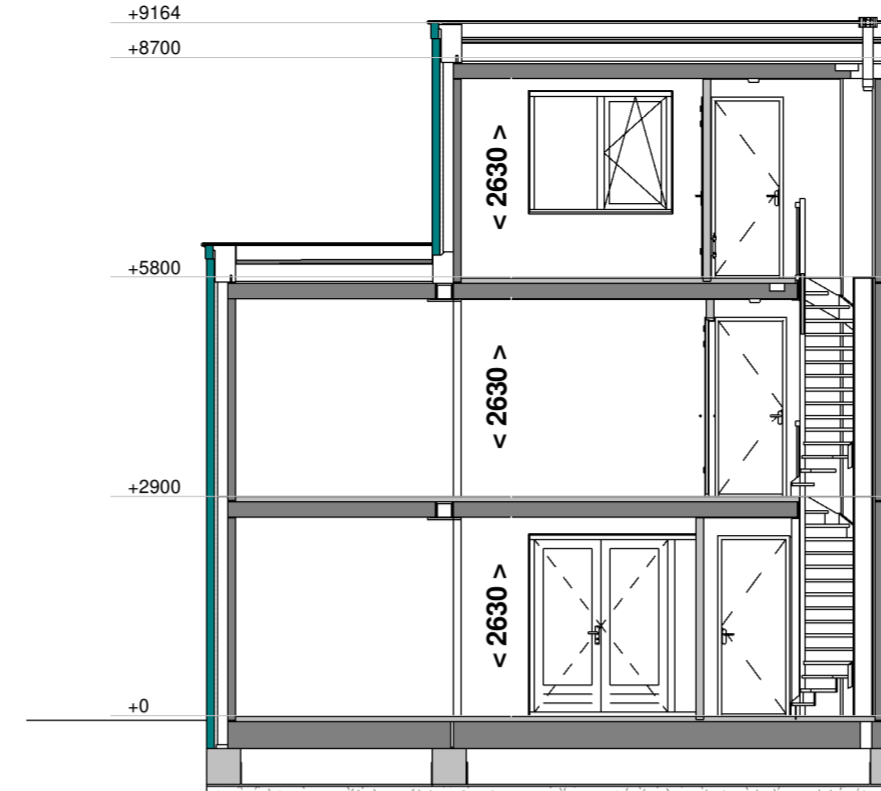

Doorsnede A - A
1 : 100

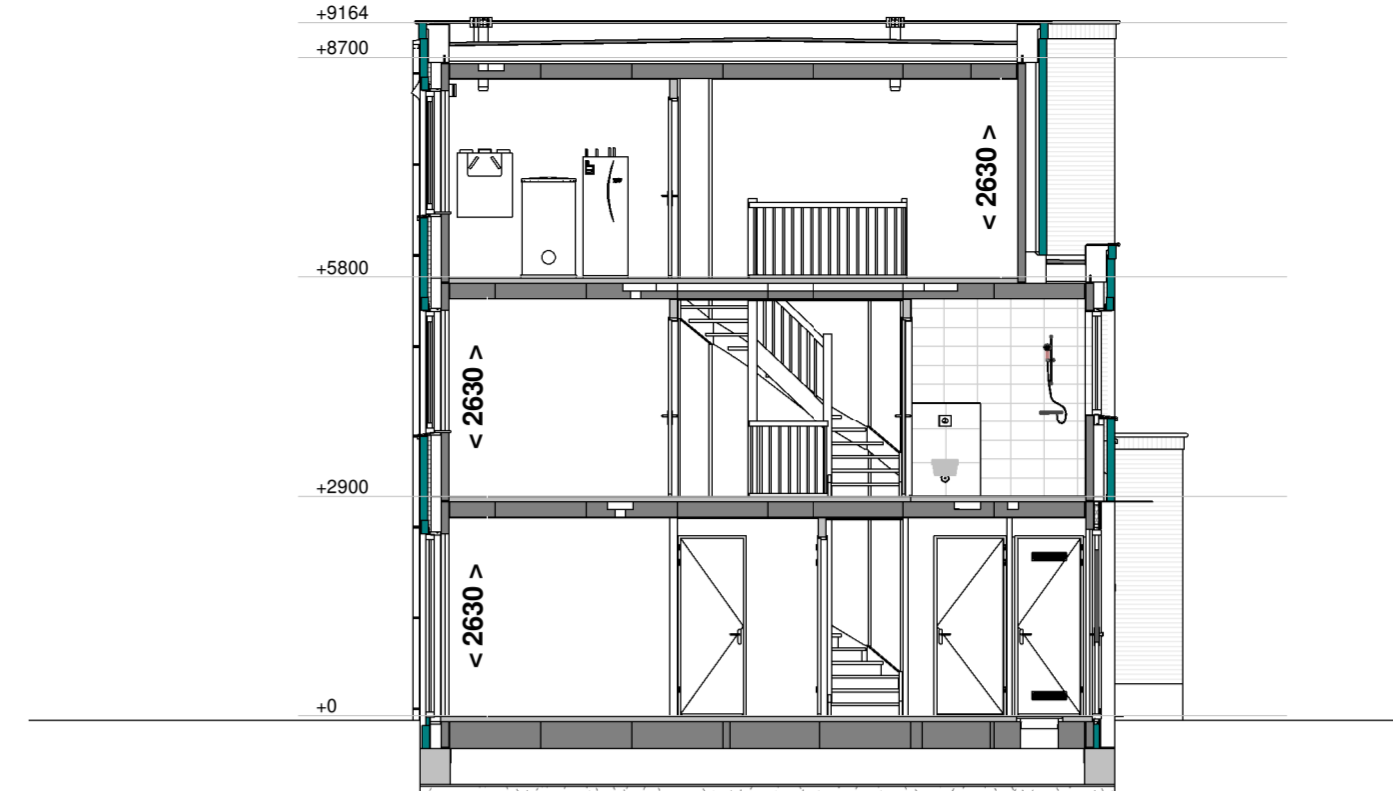

Doorsnede B - B
1 : 100

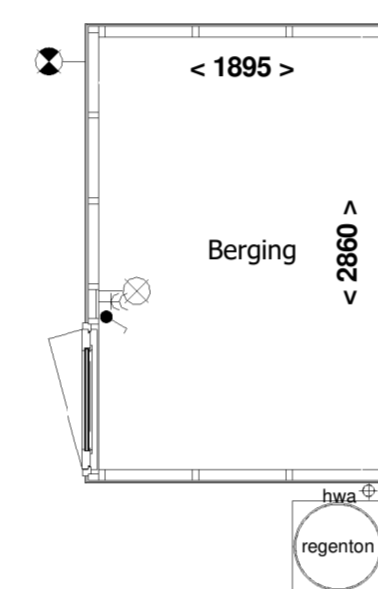


Berging
1 : 50



Voorgevel berging
1 : 100



Linker zijgevel berging
1 : 100

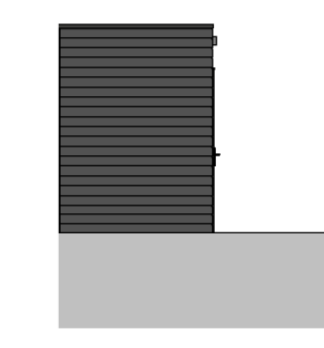

Achtergevel berging
1 : 100

RENOVOOI:


- schakelaar enkelpolig
 - lichtsterkte regelaar (dimmer)
 - schakelaar tweepolig
 - mv driefasenschakelaar
 - serieschakelaar
 - wisselschakelaar
 - trekschakelaar
 - kruisschakelaar
 - centraaldoos
 - wandaansluitpunt verlichting
 - wandaansluitpunt verlichting buiten
 - verlichtingsarmatuur waterdicht
 - wandcontactdoos enkel geaard
 - wandcontactdoos enkel waterdicht
 - wandcontactdoos dubbel geaard verticaal
 - wandcontactdoos dubbel geaard horizontaal
 - contactdoos 3 fasen nul en aarde
 - bedrade leiding
 - gevelmetselwerk
 - lichte scheidingswand
 - kalkzandsteen
 - draai-kiepraam
 - kiepraam
 - verdeler vloerverwarming (afmetingen indicatief)
 - elektrische radiator (afmetingen indicatief)
 - inbouwsteen mus
 - inbouwsteen gierzwaluw
 - insectenblok
 - muurooster t.b.v. toevoer ventilatie
 - CO2 sensor
 - RH sensor
 - RF sensor
 - aansluitpunt centrale antenne installatie
 - bedraad perlix aansluiting t.b.v. koken
 - 230V voeding tbv hoofdbediening mv
 - telecom aansluiting
 - thermostaat
 - water aansluiting
 - loze leiding
 - centraal aardpunt
 - bel
 - drukknop bel
 - rookmelder gekoppeld
 - mechanische ventilatie uit de wand
 - afzuigpunt
 - inblaaspunt
 - prefab beton
 - prefab beton stabiliteitswand
 - houtskeletbouw wand
 - ventilatierooster op het glas paneel
- Indelingen van sanitaire ruimtes, keukens en plaatsbepaling technische onderdelen zijn indicatief!
- wk wasemkap
 - ww vaatwasser
 - ov oven
 - kk koelkast
 - k koudwater
 - w warmwater
 - wm wasmachine
 - wd wasdroger
- INSTALLATIES:** Positie van de installaties zijn indicatief

Voor accord d.d.:
De verkrijger(s):


Er kunnen geen rechten worden ontleend aan de volgende op deze tekening aanwezige zaken:

- Afsnit impressie en 3D weergave
- Staatbeveiliging en inrichting openbaar gebied
- Gewaslichaften van overmatige omvang op deze tekening aangegeven bebouwing
- Weergaves van aangrenzende bebouwing zoals bouwmuren, oplopende uitbouwen, etc. zijn mogelijk aan veranderingen onderhevig.
- Postjes en aantal PV panelen


De op tekening aangegeven maatvoeringen zijn in millimeters, tenzij anderszins aangegeven en kunnen in de praktijk afwijken.
De plattegronden zijn qua maatschappij niet geschikt voor opdrachten door koper aan derden.

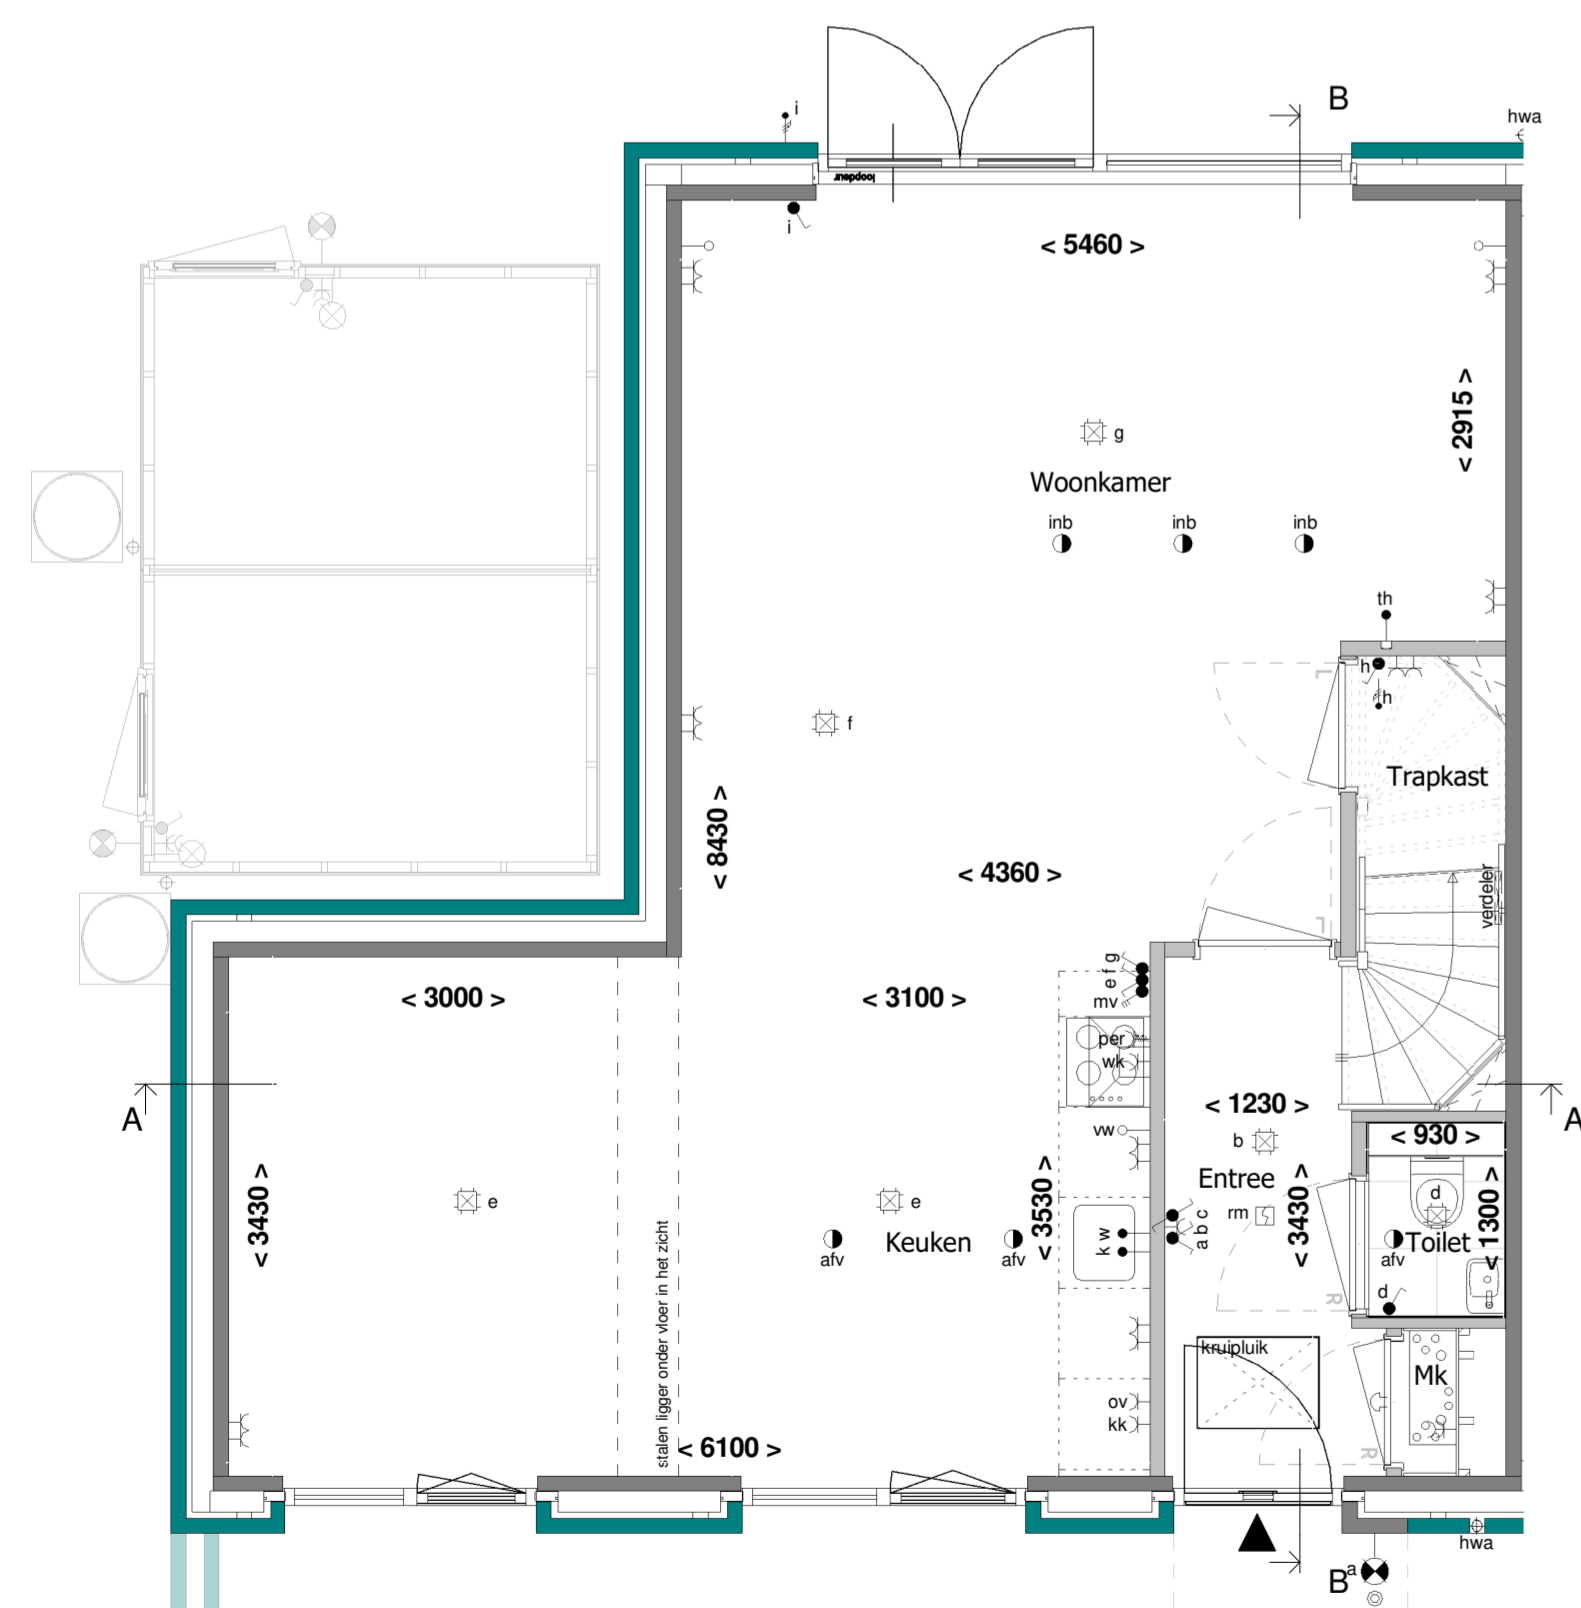


Begane grond
1 : 50

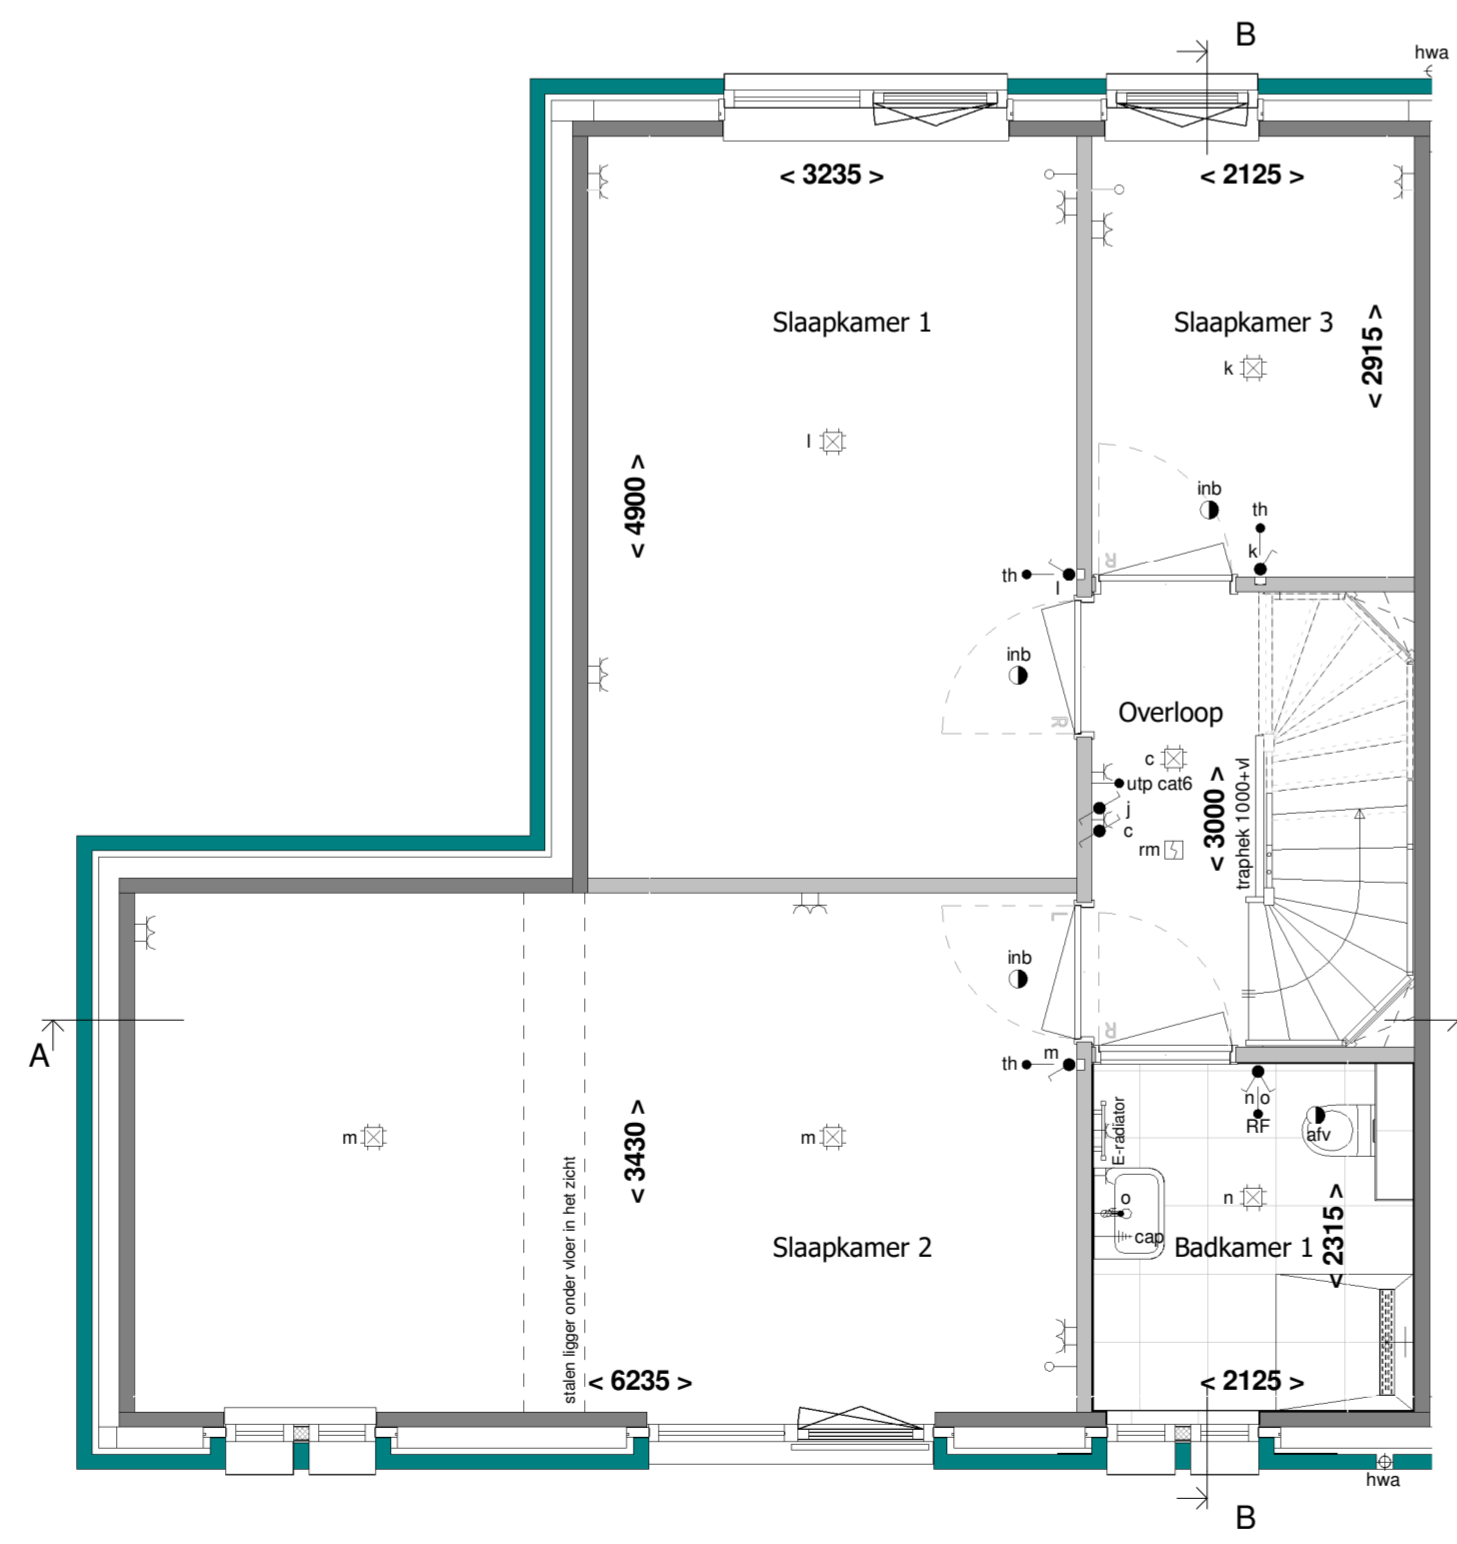


1e Verdieping
1 : 50

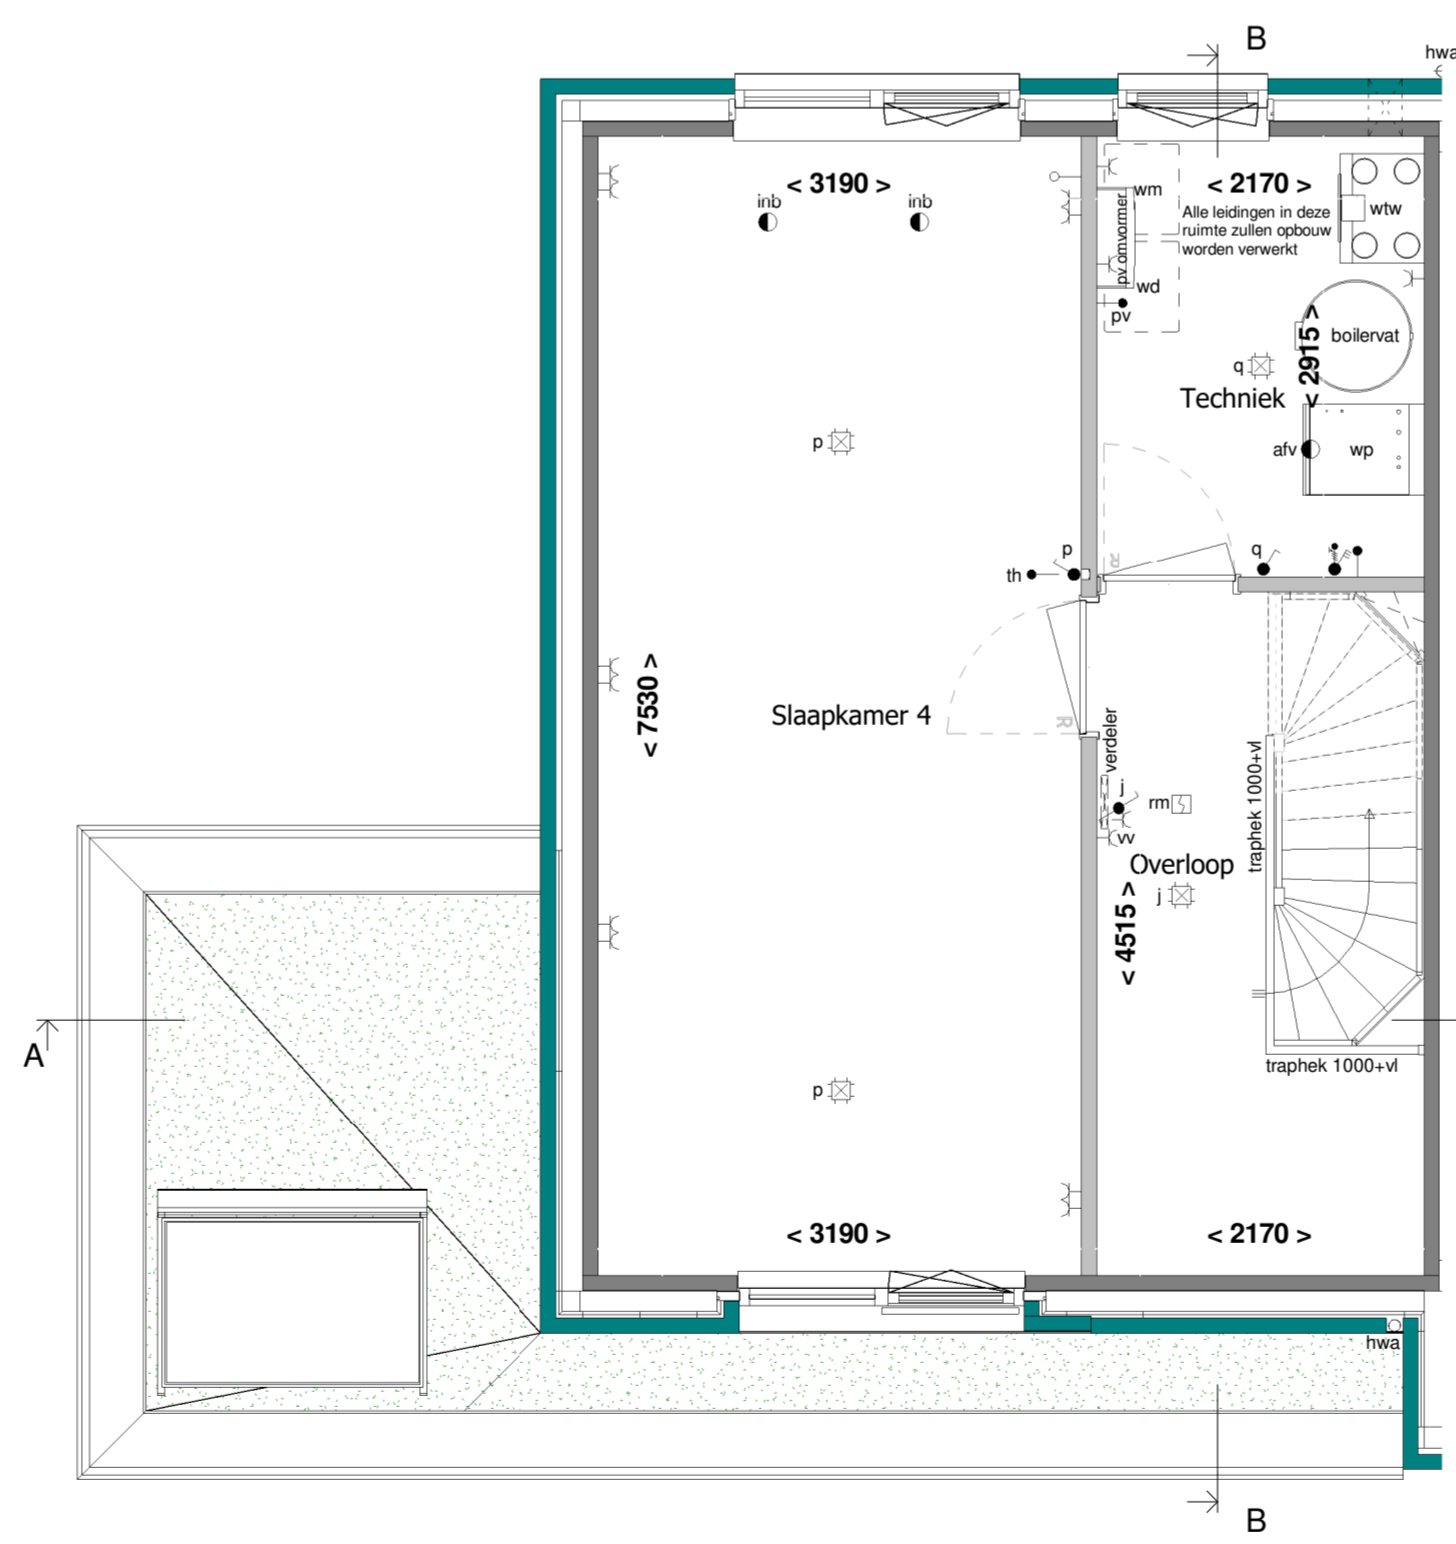

2e Verdieping
1 : 50

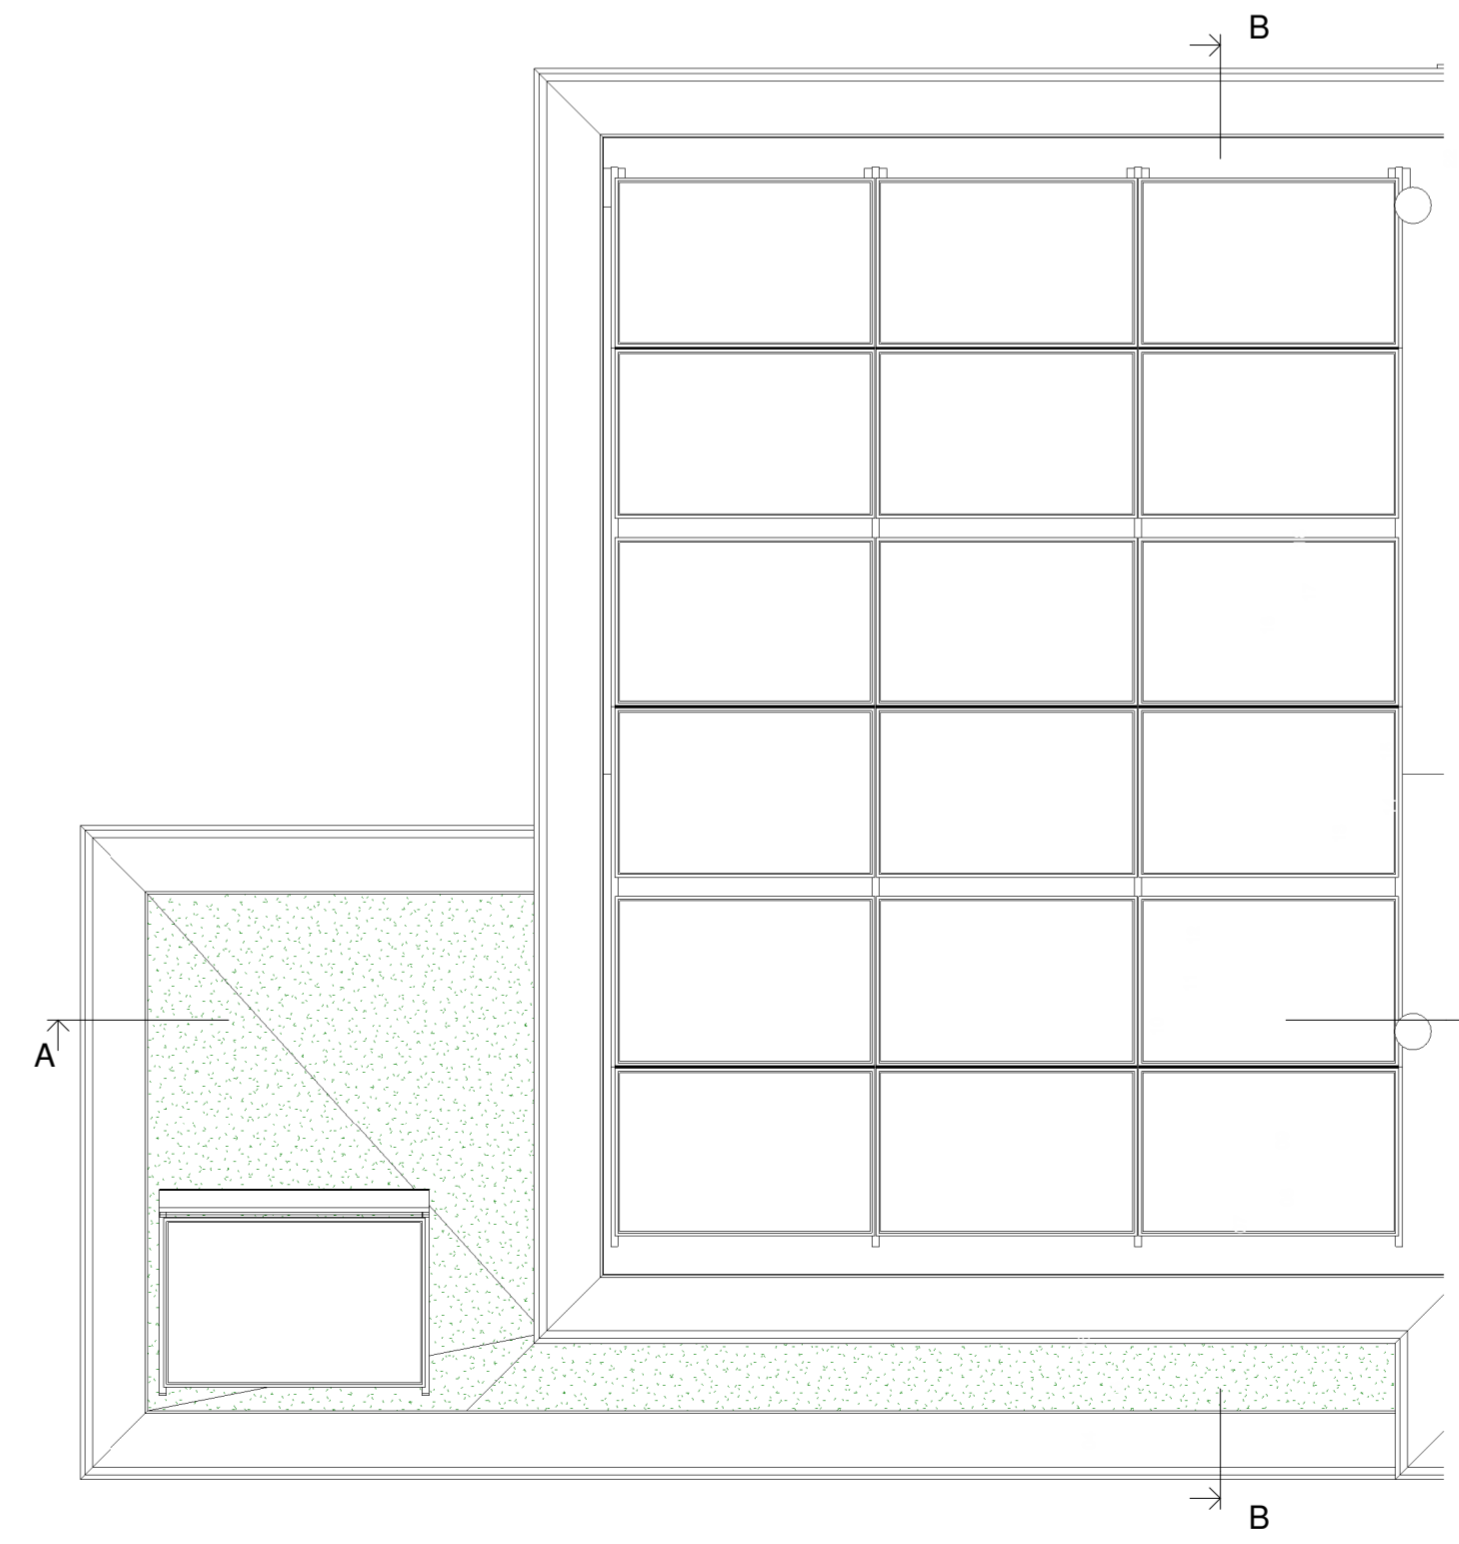

Dakoverzicht
1 : 50

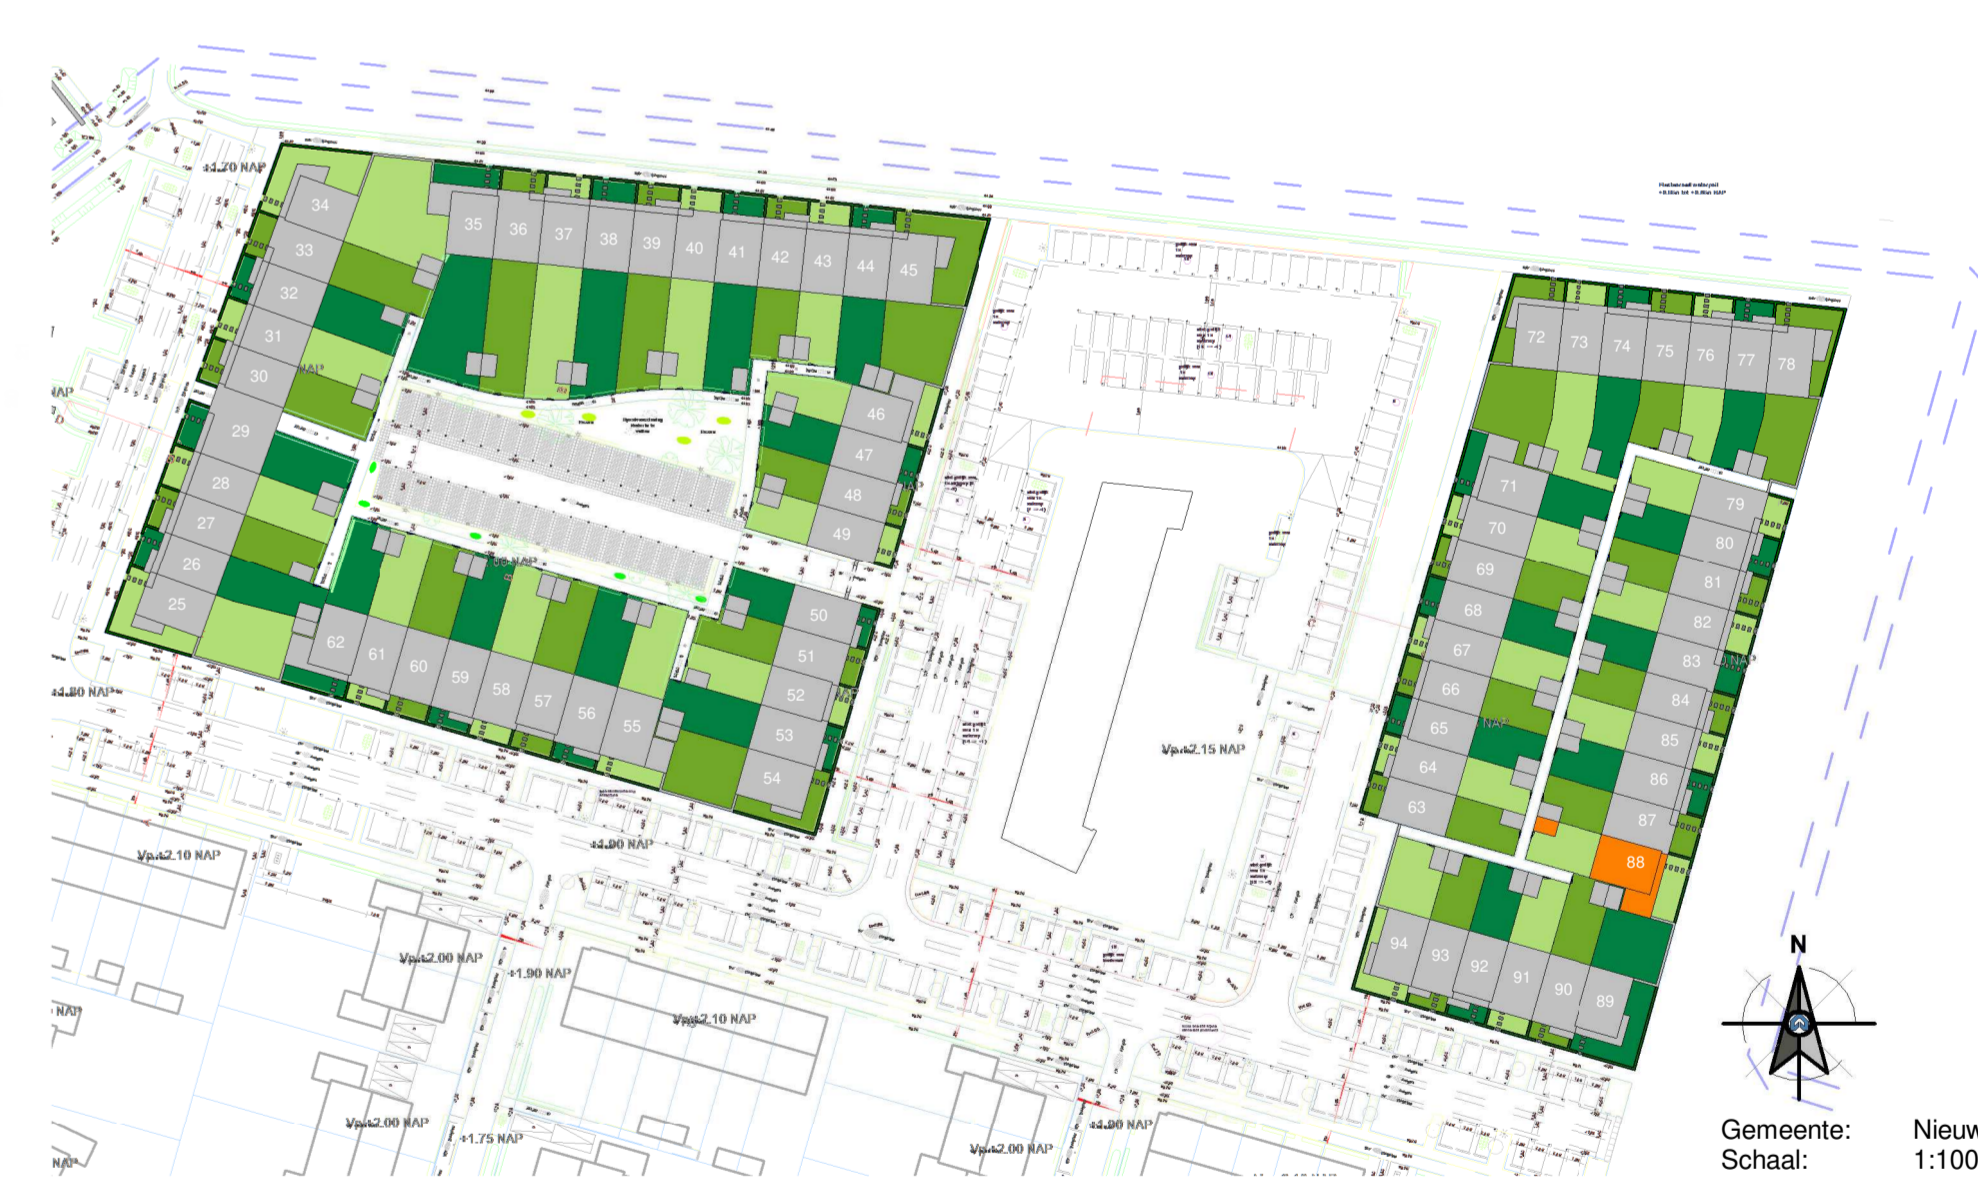

RIJNDAEL

WONEN IN DE KASTEELTUIN VAN UTRECHT

Type: B4s

Blok: P

nr: omschrijving:

datum: door:



een VolkerWessels onderneming
 Boogschuiterstraat 44, 7524 BA APELDOORN
 T +31 (0)25 578 184 41
 E ufkes@volkerwessels.com
 I https://www.volkerwessels.com
 KVK-nr. 08040791

status: Definitief

project:	Parklaan 70 woningen te Nieuwegein		
onderdeel:	Verkoop bouwnummer 88		
opdr.gever:	V.o.f. ontwikkelings combinatie BPD/KWP Rijnhuizen		
getek.: PMN	schaal: 1:50/1:100	proj.nr.:	blad:
datum: 15-11-2022	formaat: A1XL	19023	400-088
Correspondentieadres: Postbus 485 7300 AL Apeldoorn	© 2022 Ufkes. Alle rechten voorbehouden. Het gebruik van afbeeldingen en teksten is niet bedoeld voor andere projecten.		