




Begane grond hoekw. R540 1 : 50

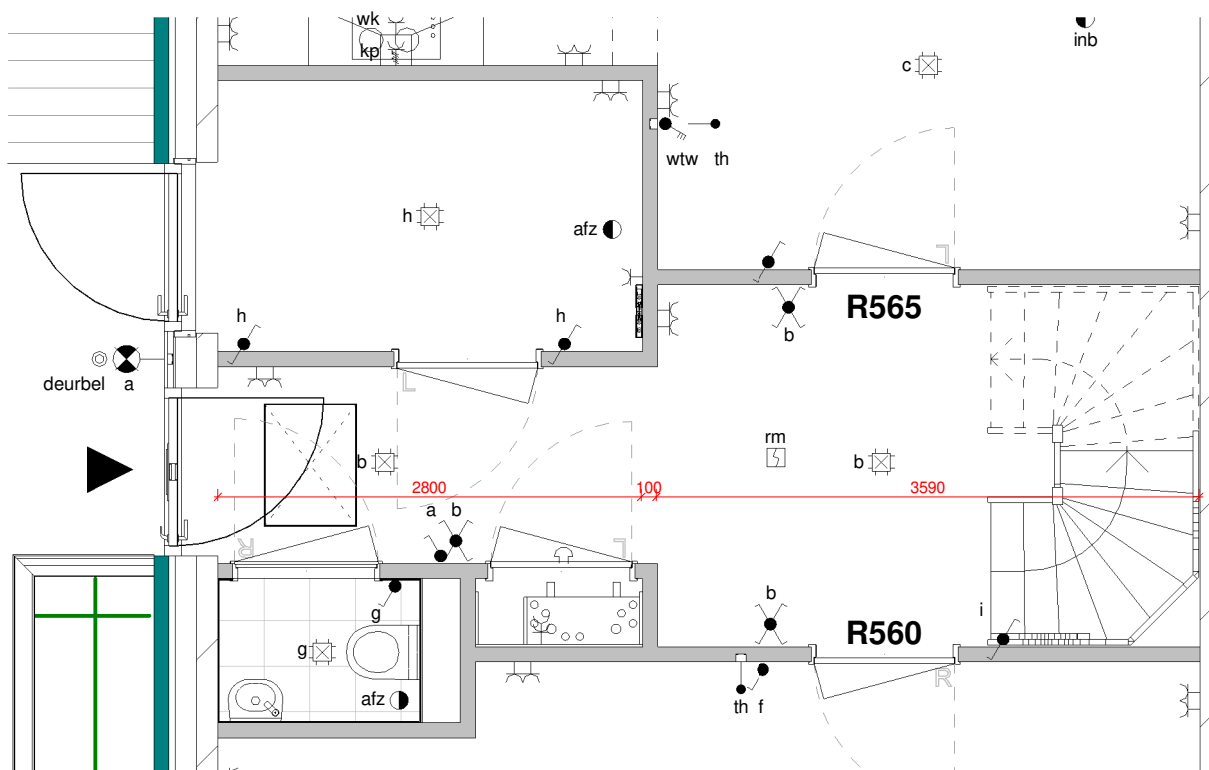

Begane grond hoekw. R560 - R565 1 : 50

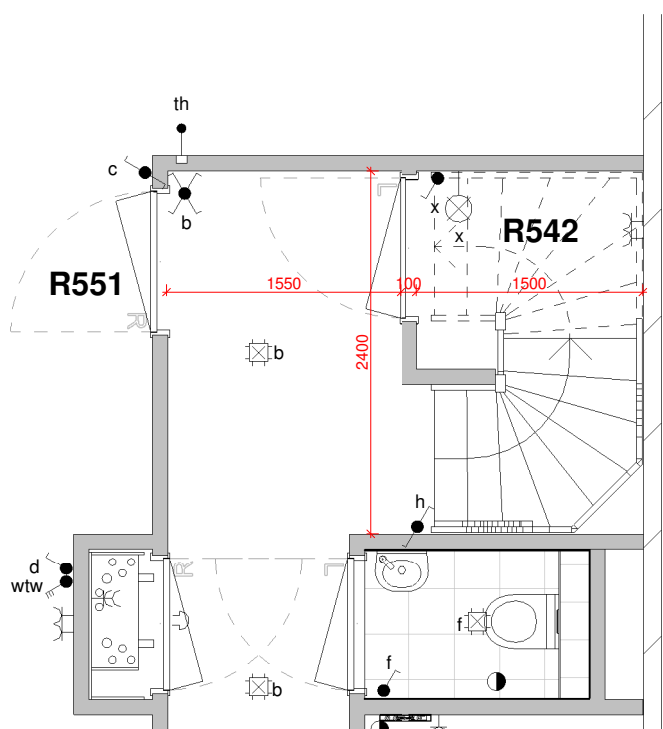

Begane grond tussenw. R542 - R551 1 : 50

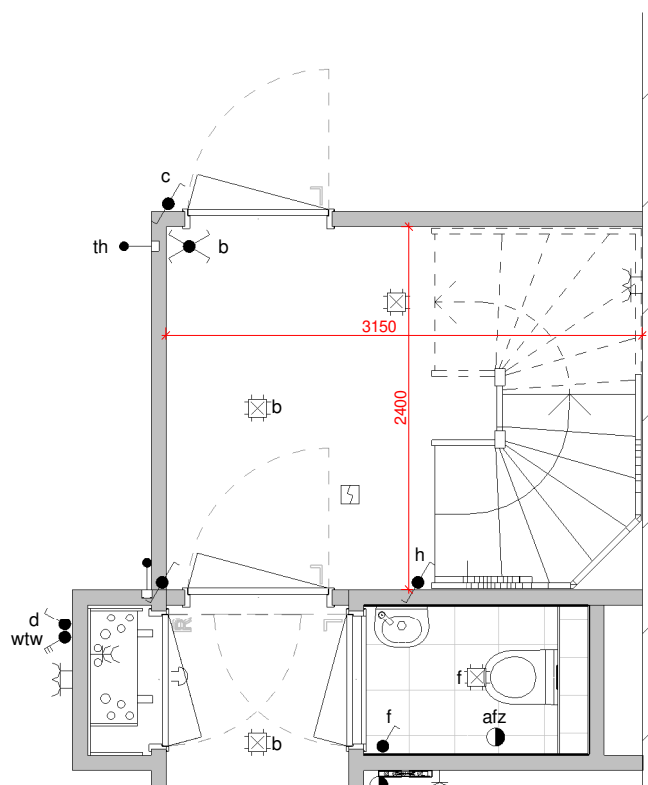

Begane grond tussenw. R550 1 : 50

Er kunnen geen rechten worden ontleend aan de volgende op deze tekening aanwezige zaken:

- Artisi-impresies en 3D weergaves
- Situatietekening en inrichting openbaar gebied
- Gevelaanzichten van eventueel andere op deze tekening aangegeven bebouwing
- Weergaves van aangrenzende bebouwing zoals bouwmuren, optionele uitbouwen, etc. zijn mogelijk aan veranderingen onderhevig.

De op tekening aangegeven maatvoeringen zijn in millimeters, excl. (wano-) afwerkingen en kunnen in de praktijk afwijken. De plattegronden zijn qua maatvoering niet geschikt voor opdrachten door koper aan derden.

revisie			
nr:	omschrijving:	datum:	door:

RIJNDAEL
WONEN IN DE KASTEELTUIJN VAN UTRECHT

status: Definitief

Ufkes
een VolkerWessels onderneming
Boogschutterstraat 44, 7324 BA APELDOORN
T: +31 (0)55 578 84 41
E: ufkes@volkerwessels.com
I: https://www.ufkesapeldoorn.nl
KvK-nr. 08040761
Correspondentieadres:
Postbus 485 7300 AL Apeldoorn
Versie: 2022-1

project: Boomgaard 24 woningen te Nieuwegein
onderdeel: Opties R540-R542-R550-R551-R560-R565

getek.: GM	schaal: 1:50	proj. nr.:	blad:
datum: 15-11-2022	formaat: A3 297*420mm	19023	410-003

© Deze tekening is eigendom van Bouwmaatschappij Ufkes Apeldoorn en mag zonder onze toestemming niet worden gekopieerd, versprekt of anderszins openbaar gemaakt.