






Voorgevel  
1 : 100

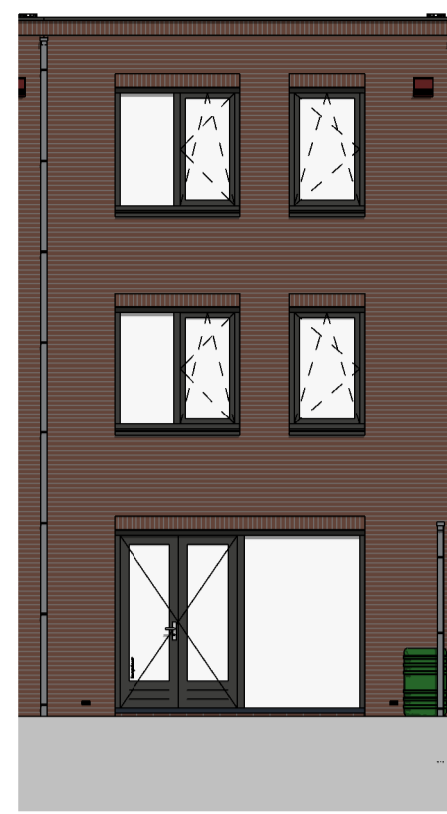


Achtergevel  
1 : 100

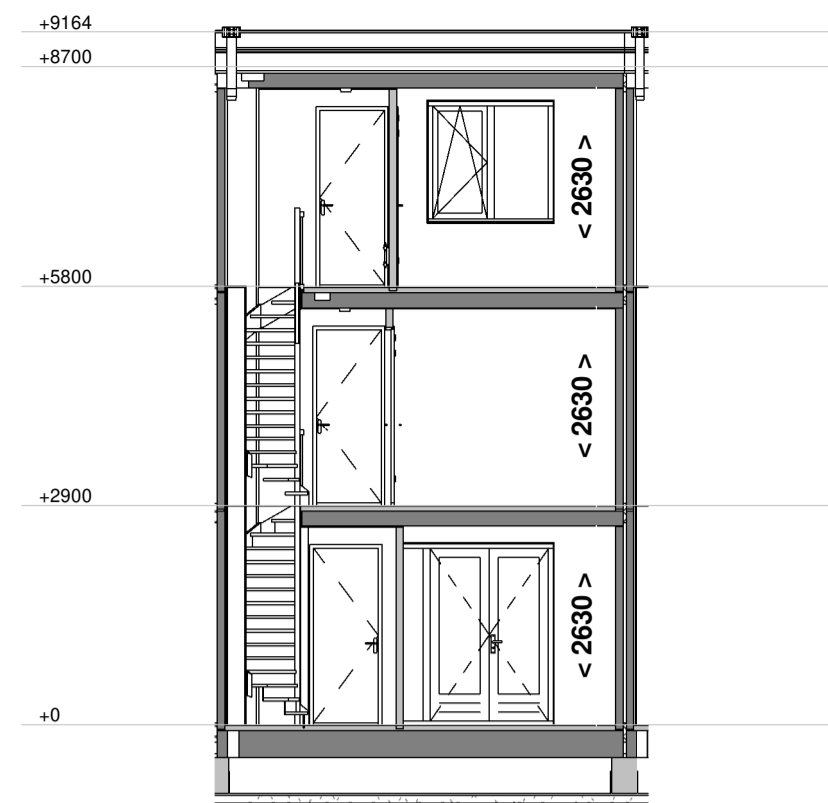

Doorsnede A - A  
1 : 100

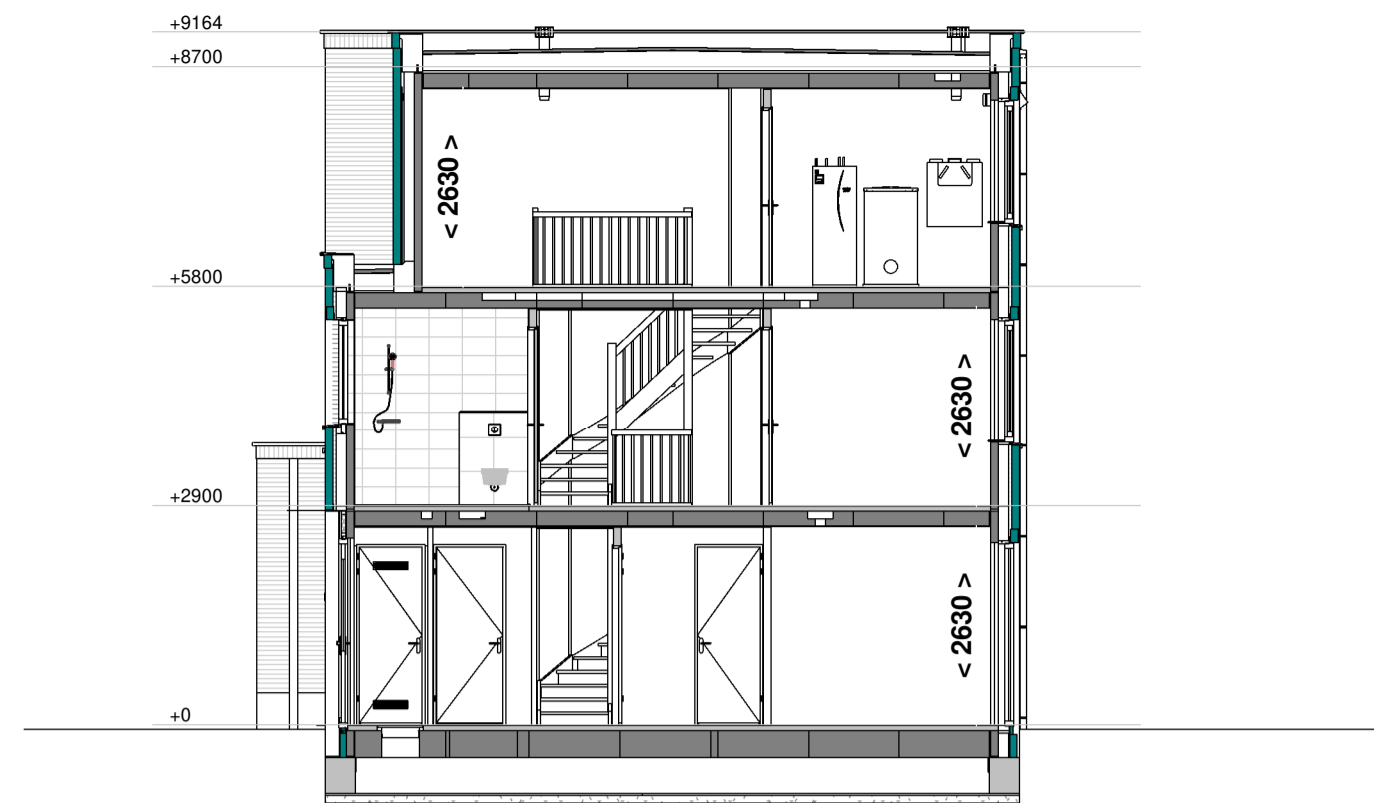


Doorsnede B - B  
1 : 100

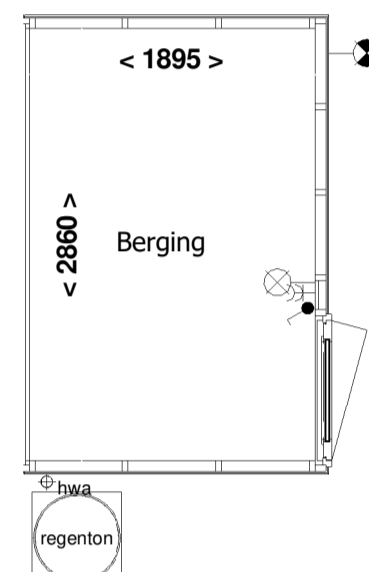

Berging  
1 : 50



Voorgevel berging  
1 : 100

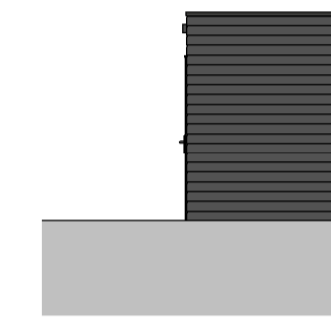

Achtergevel berging  
1 : 100



Rechter zijgevel berging  
1 : 100


RENVOOI:

- schakelaar enkelpolig
- lichtsterkte regelaar (dimmer)
- schakelaar tweepolig
- mv driefasenschakelaar
- serieschakelaar
- wisselschakelaar
- trekschakelaar
- kruisschakelaar
- centraaldoos
- wandaansluitpunt verlichting
- wandaansluitpunt verlichting buiten
- verlichtingsarmatuur waterdicht
- wandcontactdoos enkel geaard
- wandcontactdoos dubbel geaard waterdicht
- wandcontactdoos dubbel geaard verticaal
- wandcontactdoos dubbel geaard horizontaal
- contactdoos 3 fasen nul en aarde
- bedrade leiding
- CO2 sensor
- RH sensor
- RF sensor
- aansluitpunt centrale antenne installatie
- bedraad perilex aansluiting t.b.v. koken
- 230V voeding tbv hoofdbediening mv
- telecom aansluiting
- thermostaat
- water aansluiting
- loze leiding
- centraal aardpunt
- bel
- drukknop bel
- rookmelder gekoppeld
- mechanische ventilatie uit de wand
- afzignpunt
- inblaaspunt
- prefab beton
- prefab beton stabiliteitswand
- houtskeletbouw wand
- ventilatierooster op het glas paneel
- Indelingen van sanitaire ruimtes, keuken en plaatsbepaling technische onderdelen zijn indicatief!
- wk wasemkap
- wm wasmachine
- vw vaatwasser
- wd wasdroger
- ov oven
- kk koelkast
- k koudwater
- w warmwater


Voor akkoord d.d.:  
De verkrijger(s):

Er kunnen geen rechten worden ontleend aan de volgende op deze tekening aanwezige zaken:  
 - Artist-impressies en 3D weergaves  
 - Situatietekening en inrichting openbaar gebied  
 - Gevelaanzichten van eventueel andere op deze tekening aangegeven bebouwing  
 - Weergaves van aangrenzende bebouwing zoals bouwmuren, optionele uitbouwen, etc. zijn mogelijk aan veranderingen onderhevig.  
 - Posities en aantal PV panelen


De op tekening aangegeven maatvoeringen zijn in millimeters, excl. (wand-) afwerkingen en kunnen in de praktijk afwijken.  
 De plattegronden zijn qua maatvoering niet geschikt voor opdrachten door koper aan derden.

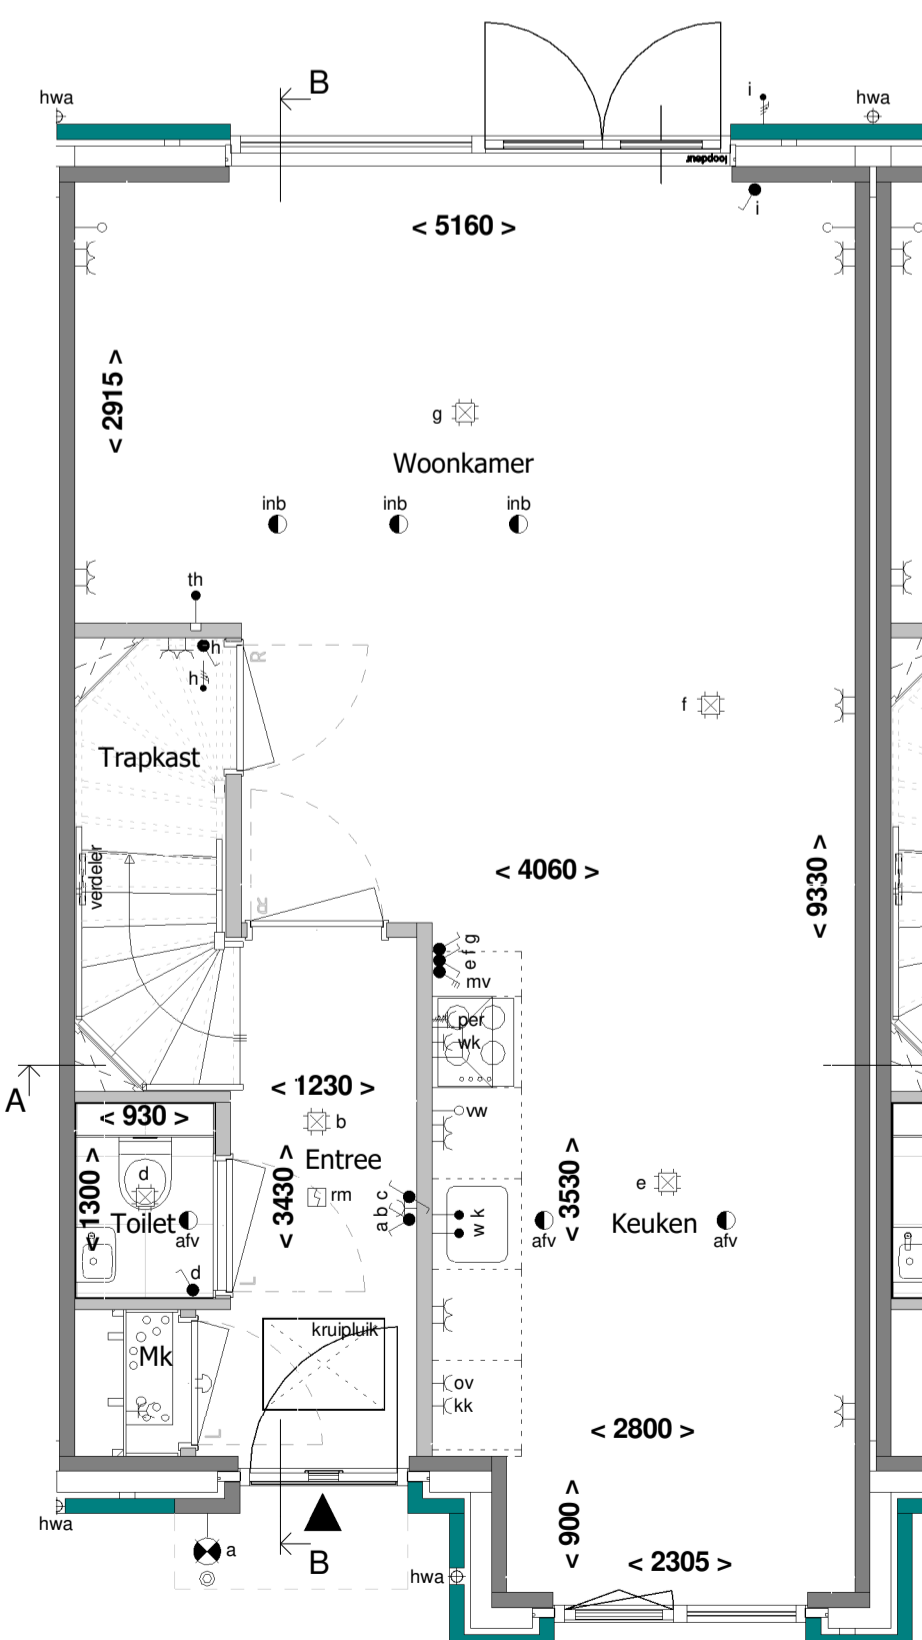


Begane grond  
1 : 50

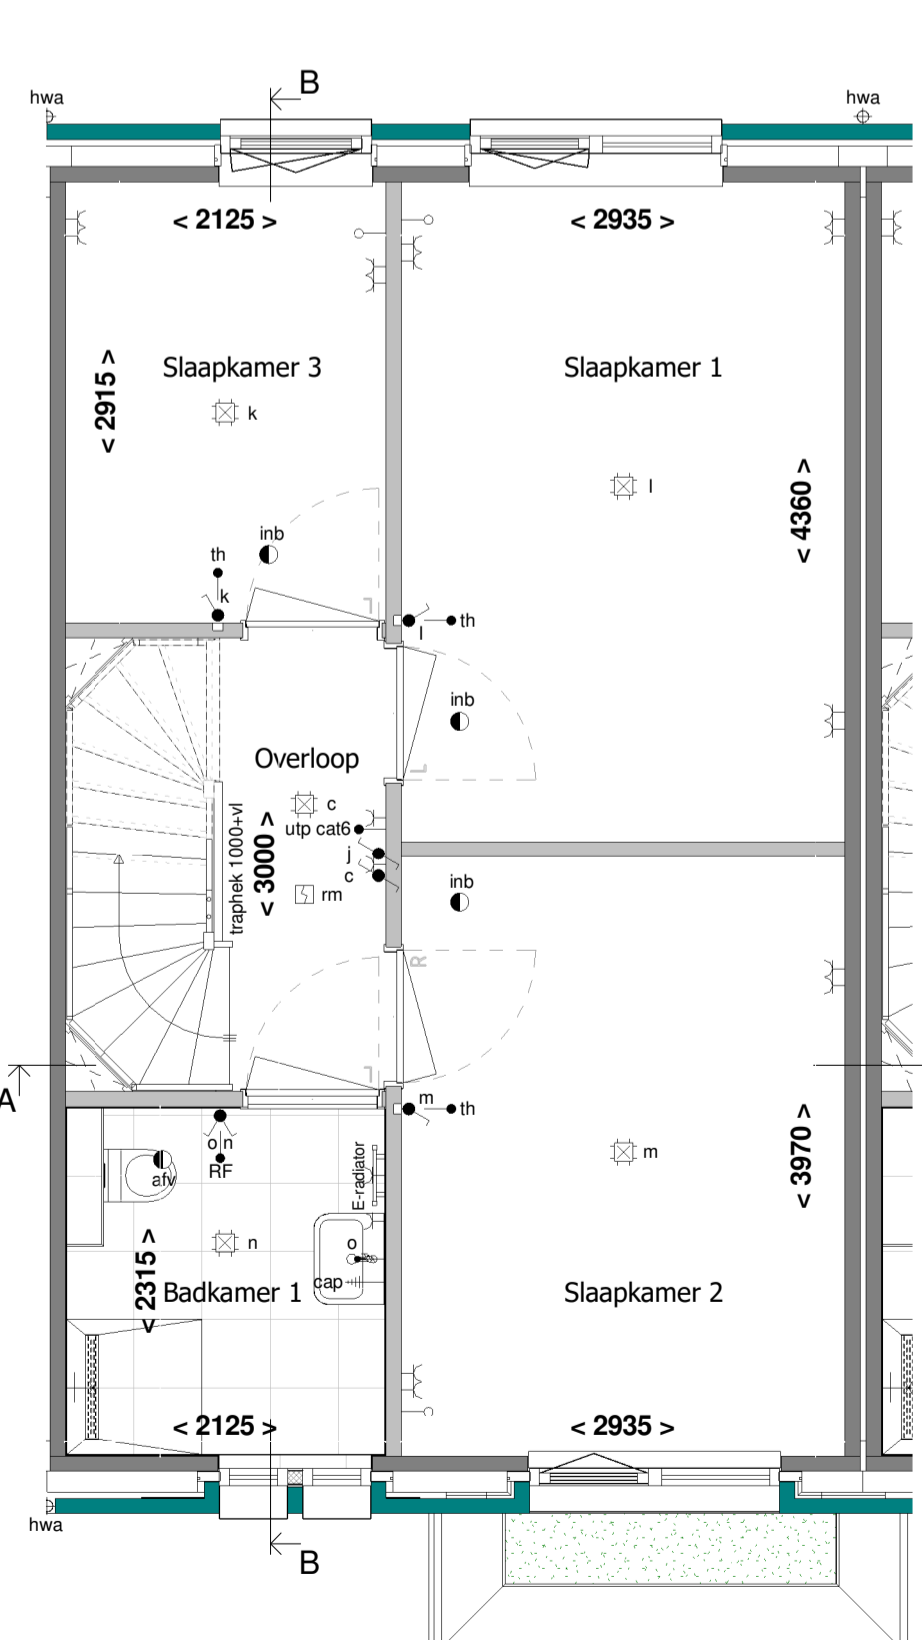


1e Verdieping  
1 : 50

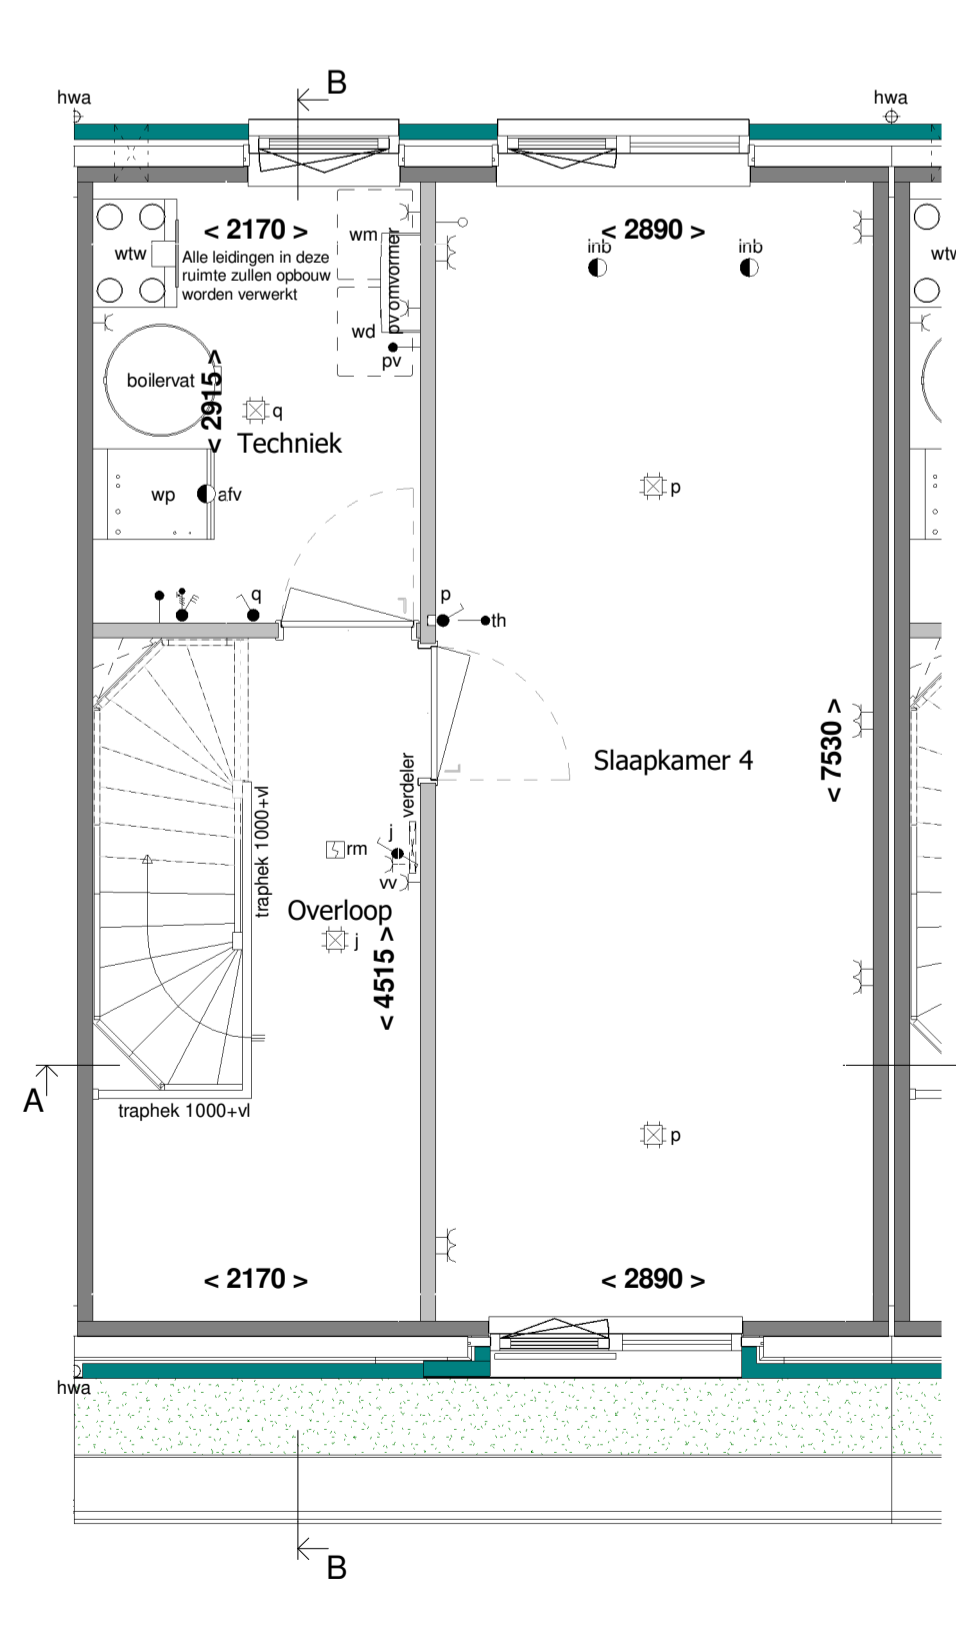

2e Verdieping  
1 : 50

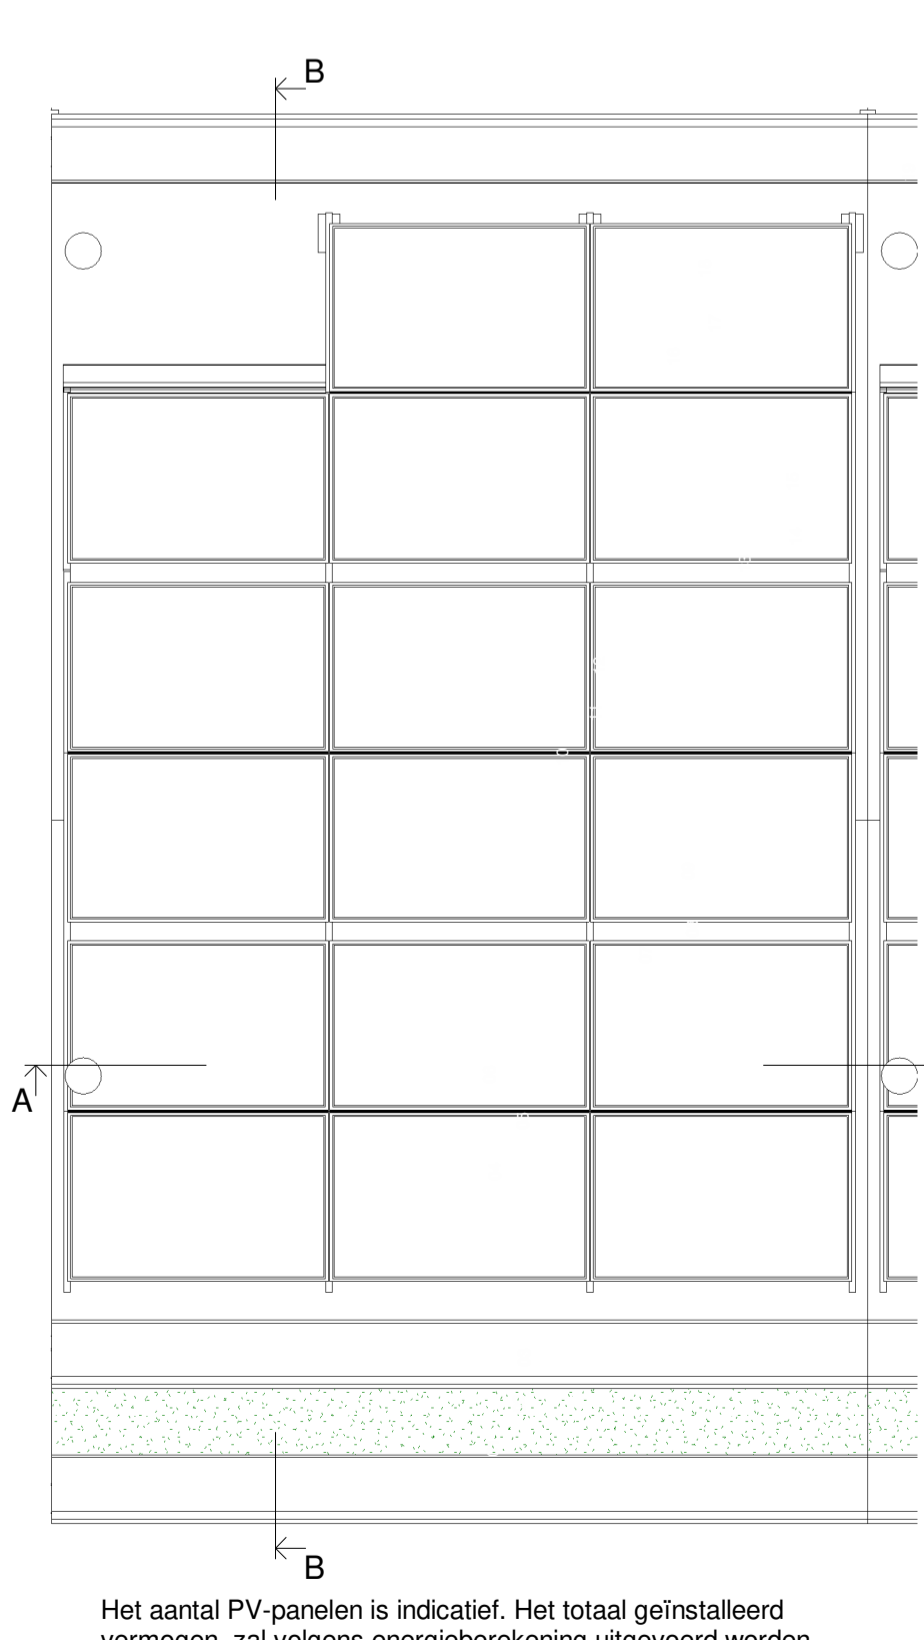

Dakoverzicht  
1 : 50

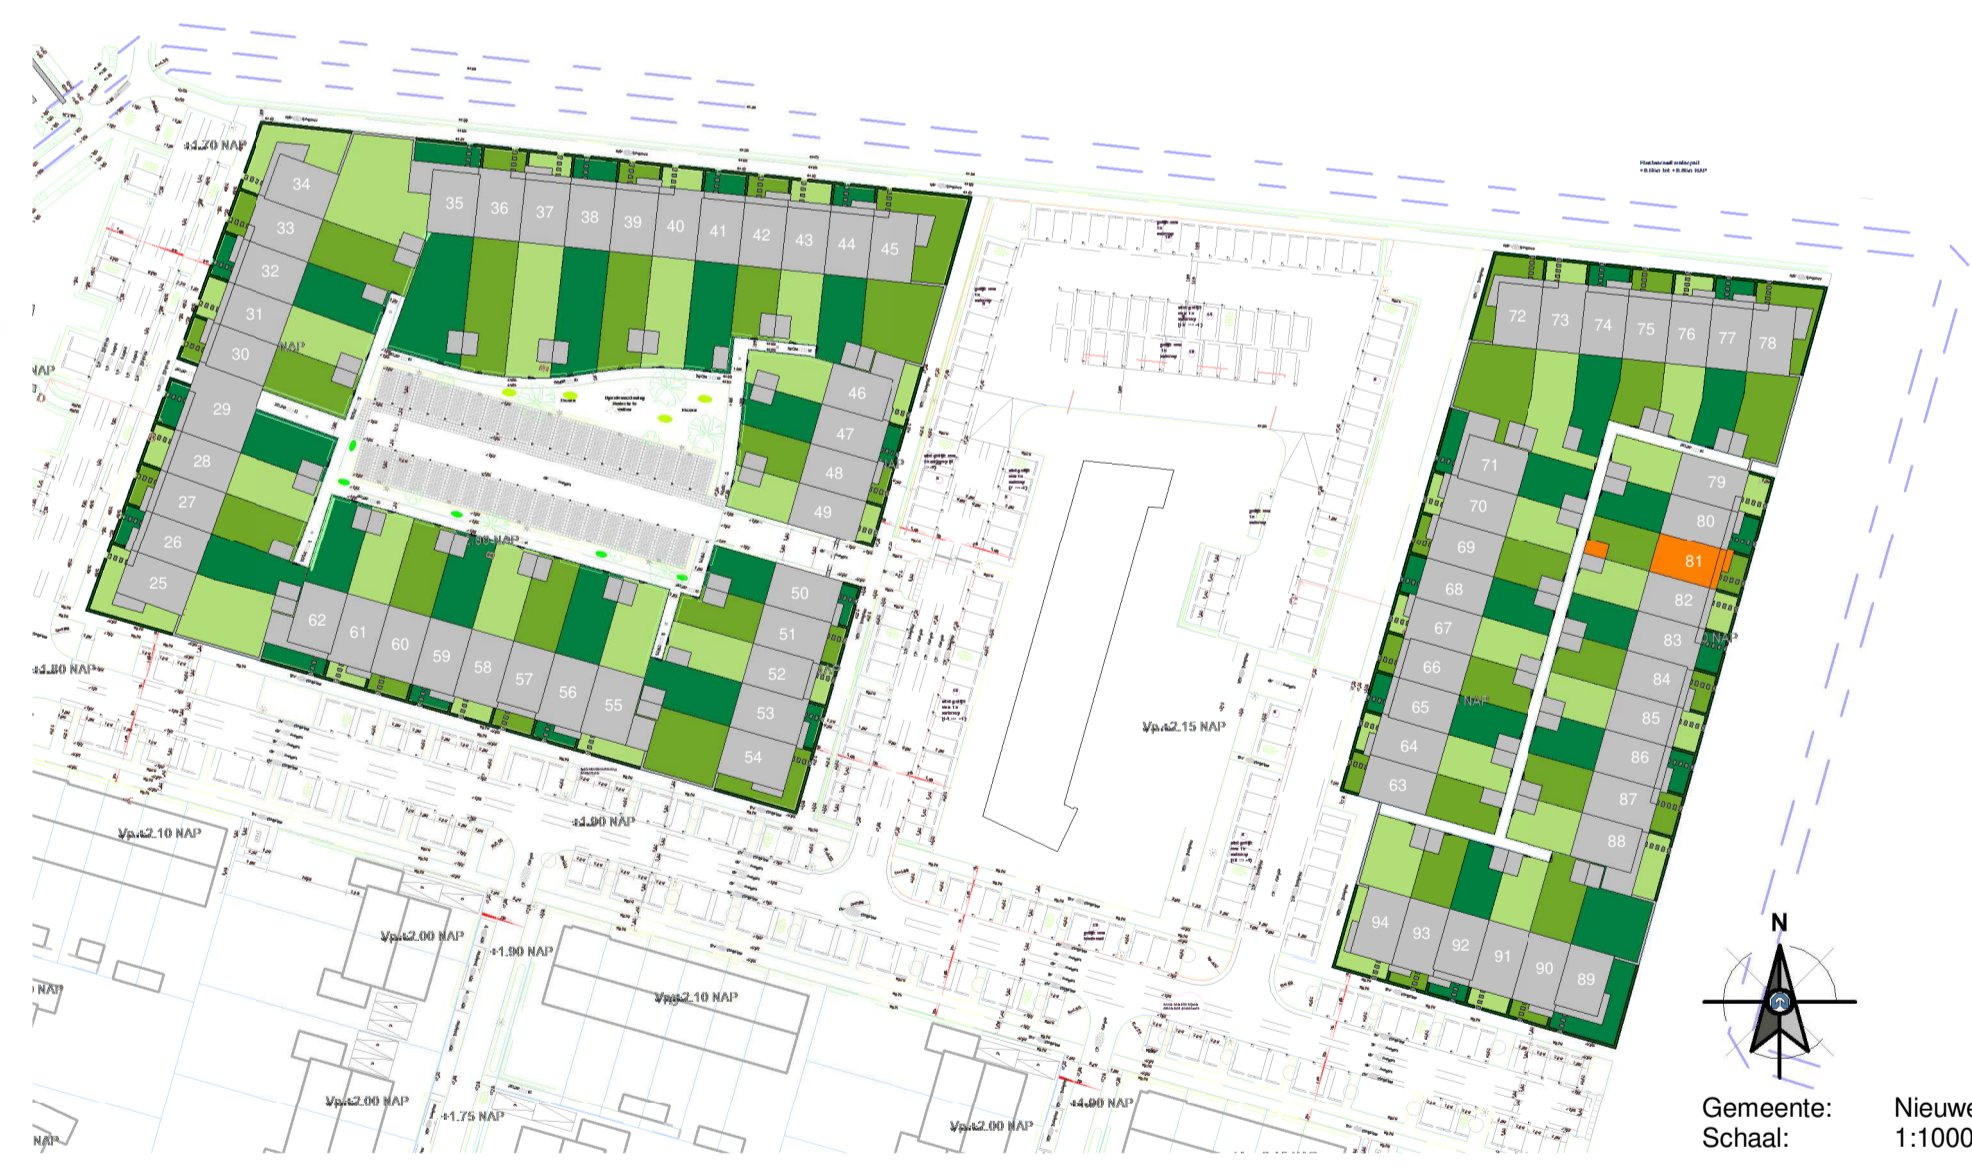

# RIJNDAEL

WONEN IN DE KASTEELTUIN VAN UTRECHT

Type: A3e  
Blok: P

<b>Ufkes</b> een VolkeWessels onderneming Boogschutterstraat 44, 7324 BA APELDOORN T +31 (0)55 578 84 41 E ufkes@volkewessels.com I https://www.ufkesapeldoorn.nl KvK-nr. 08040761	project: Parklaan 70 woningen te Nieuwegein onderdeel: Verkoop bouwnummer 81 opdr.gever: V.o.f. ontwikkelingscombinatie BPD/KWP Rijnhuizen
	datum: 15-11-2022 formaat: A1 841x594mm project nr.: 19023 blad: 400-081

status: Definitief

Correspondentieadres:  
Postbus 485 7300 AL Apeldoorn

© De afbeelding is auteursrechtelijk beschermd. Het kopiëren van het ontwerp is strafbaar.