




Voorgevel
1 : 100




Achtergevel
1 : 100



Rechter zijgevel
1 : 100

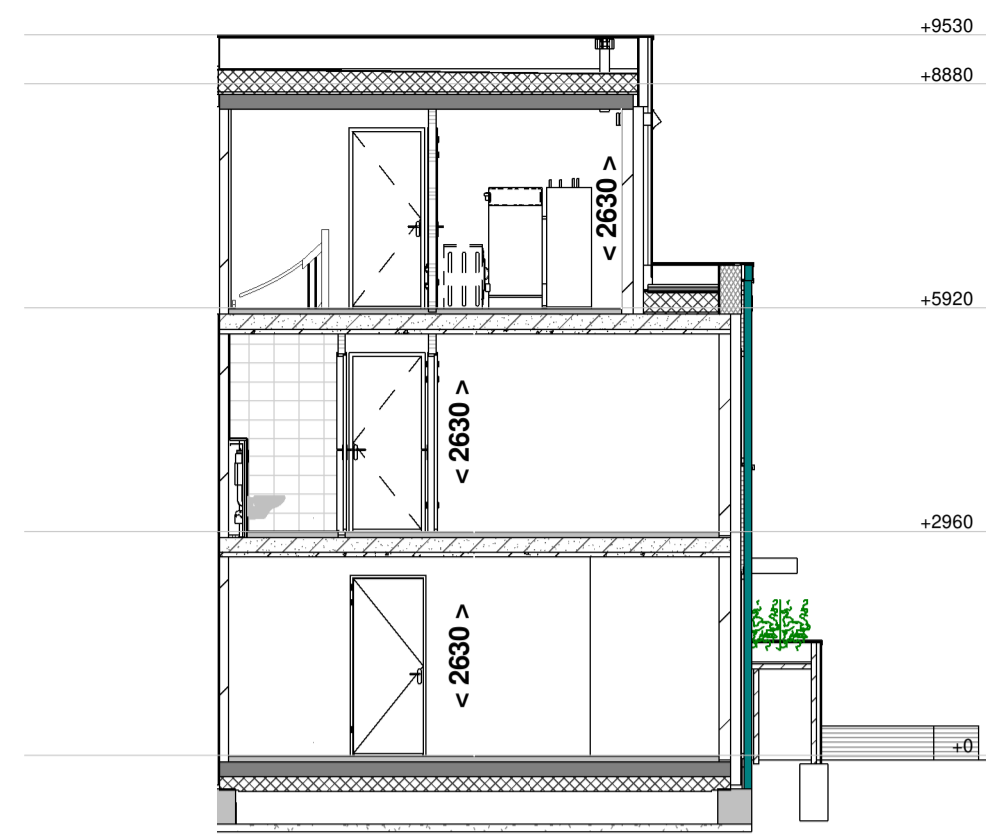

Doorsnede A - A
1 : 100

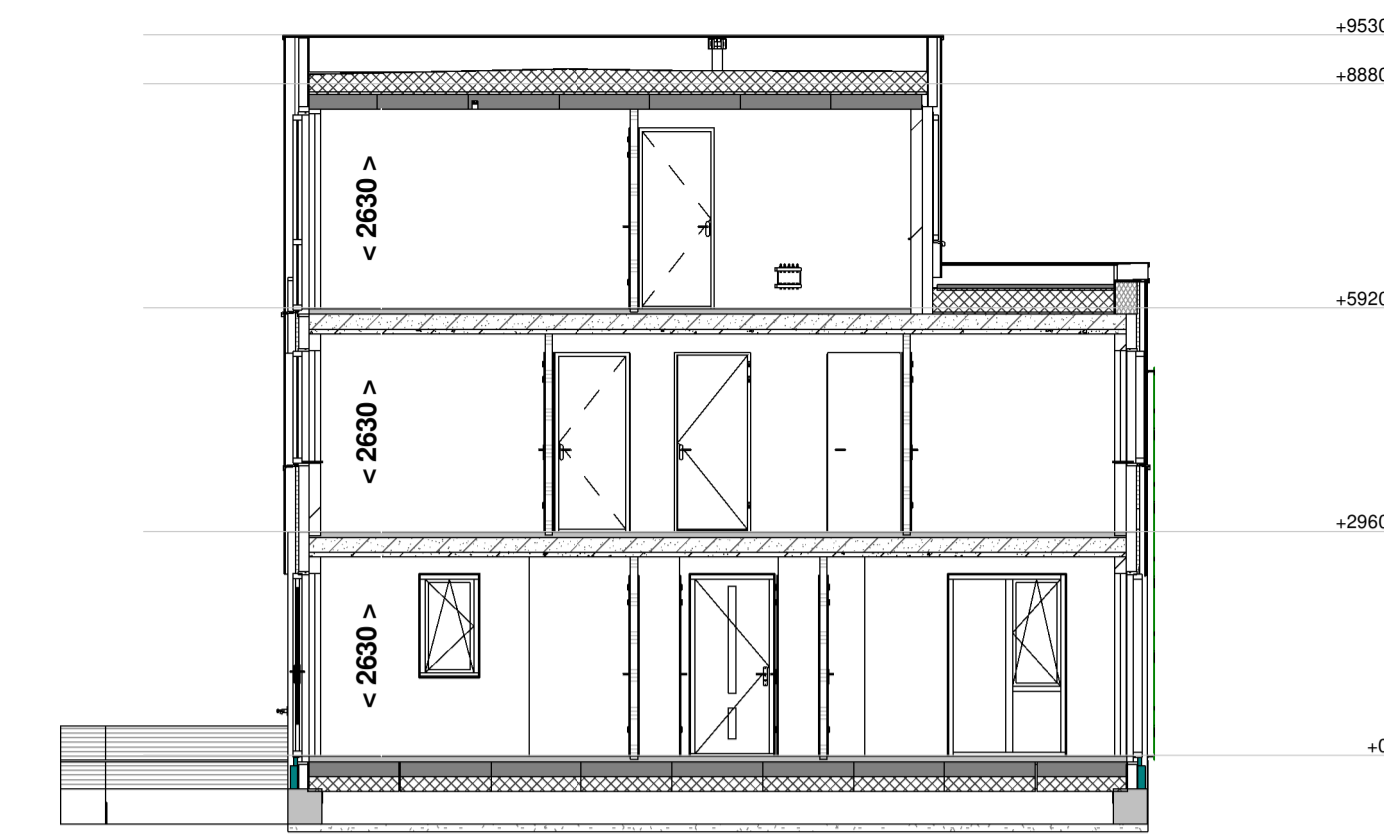


Doorsnede B - B
1 : 100


RENOVOOI:

- schakelaar enkelpolig
 - lichtsterkte regelaar (dimmer)
 - schakelaar tweepolig
 - mv drifasenschakelaar
 - serieschakelaar
 - wieschakelaar
 - trekschakelaar
 - kruisschakelaar
 - centraaldoos
 - aansluitpunt 1 fase, nul en beschermingscontact
 - wandansluitpunt verlichting buiten
 - verlichtingsarmatuur waterdicht
 - wandcontactdoos enkel geaard
 - wandcontactdoos enkel waterdicht
 - wandcontactdoos dubbel geaard verticaal
 - wandcontactdoos dubbel geaard horizontaal
 - contactdoos 3 fasen nul en aarde
 - bedrade leiding
- co2 → CO2 sensor
 - RH → RH sensor
 - RF → RF sensor
 - ca1 → aansluitpunt centrale antenne installatie
 - bedraad perlex aansluiting t.b.v. koken
 - 230V voeding tbv hoofdbediening mv
 - tel → telecom aansluiting
 - th → thermostaat
 - k of w → water aansluiting
 - loze leiding
 - centraal aardpunt
 - bel
 - rookmelder gekoppeld
 - mechanische ventilatie uit de wand
 - afv → afzuigpunt
 - inb → inblaaspunt


- gevelmetselwerk
- gasbeton
- kalkzandsteen
- draai-kiepraam
- kiepraam
- verdelers vloerverwarming (afmetingen indicatief)
- elektrische radiator (afmetingen indicatief)
- inbouwsteen mus
- inbouwsteen gierzwaluw
- insectenblok
- muurrooster t.b.v. toevoer ventilatie
- prefab beton
- prefab beton stabiliteitswand
- houtskeletbouw wand
- ventilatie-rooster op het glas paneel
- Indelingen van sanitaire ruimtes, keuken en plaatsbepaling technische onderdelen zijn indicatief!
- wk wasemkap
- wv vaatwasser
- ov oven
- kk koelkast
- k koudwater
- w warmwater
- wm wasmachine
- wd wasdroger
- INSTALLATIES: Positie van de installaties zijn indicatief

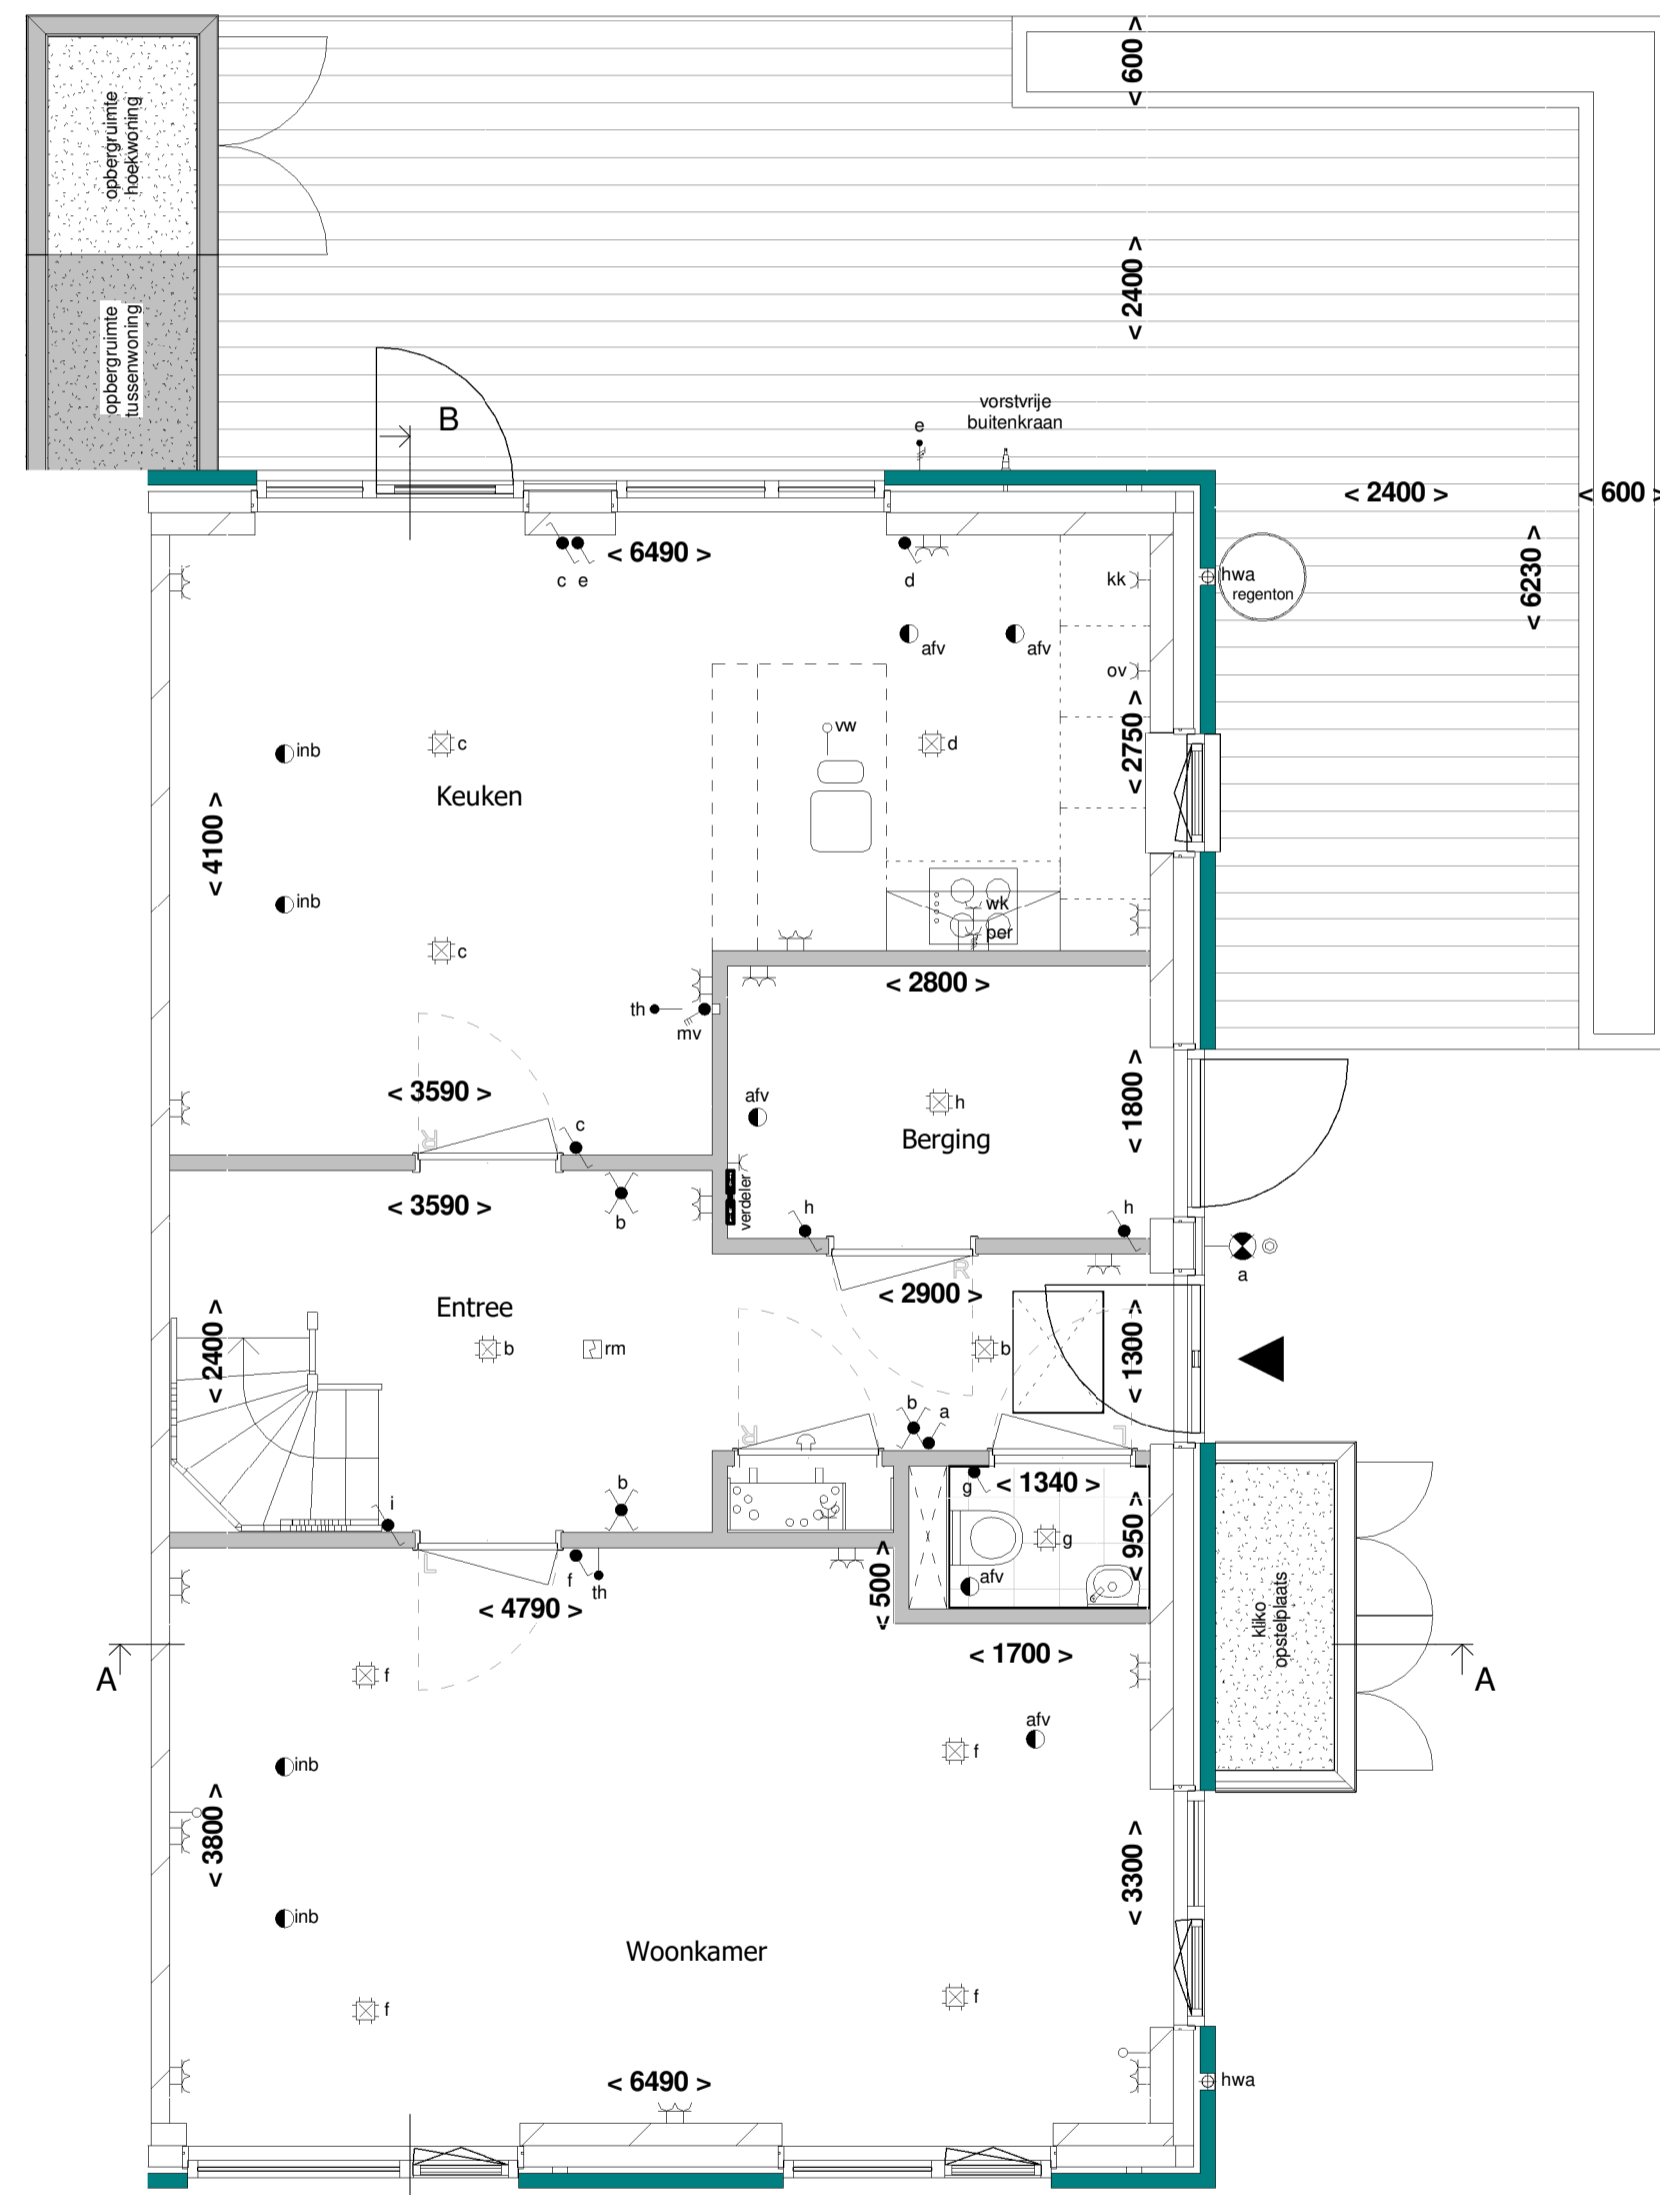


Begane grond
1 : 50

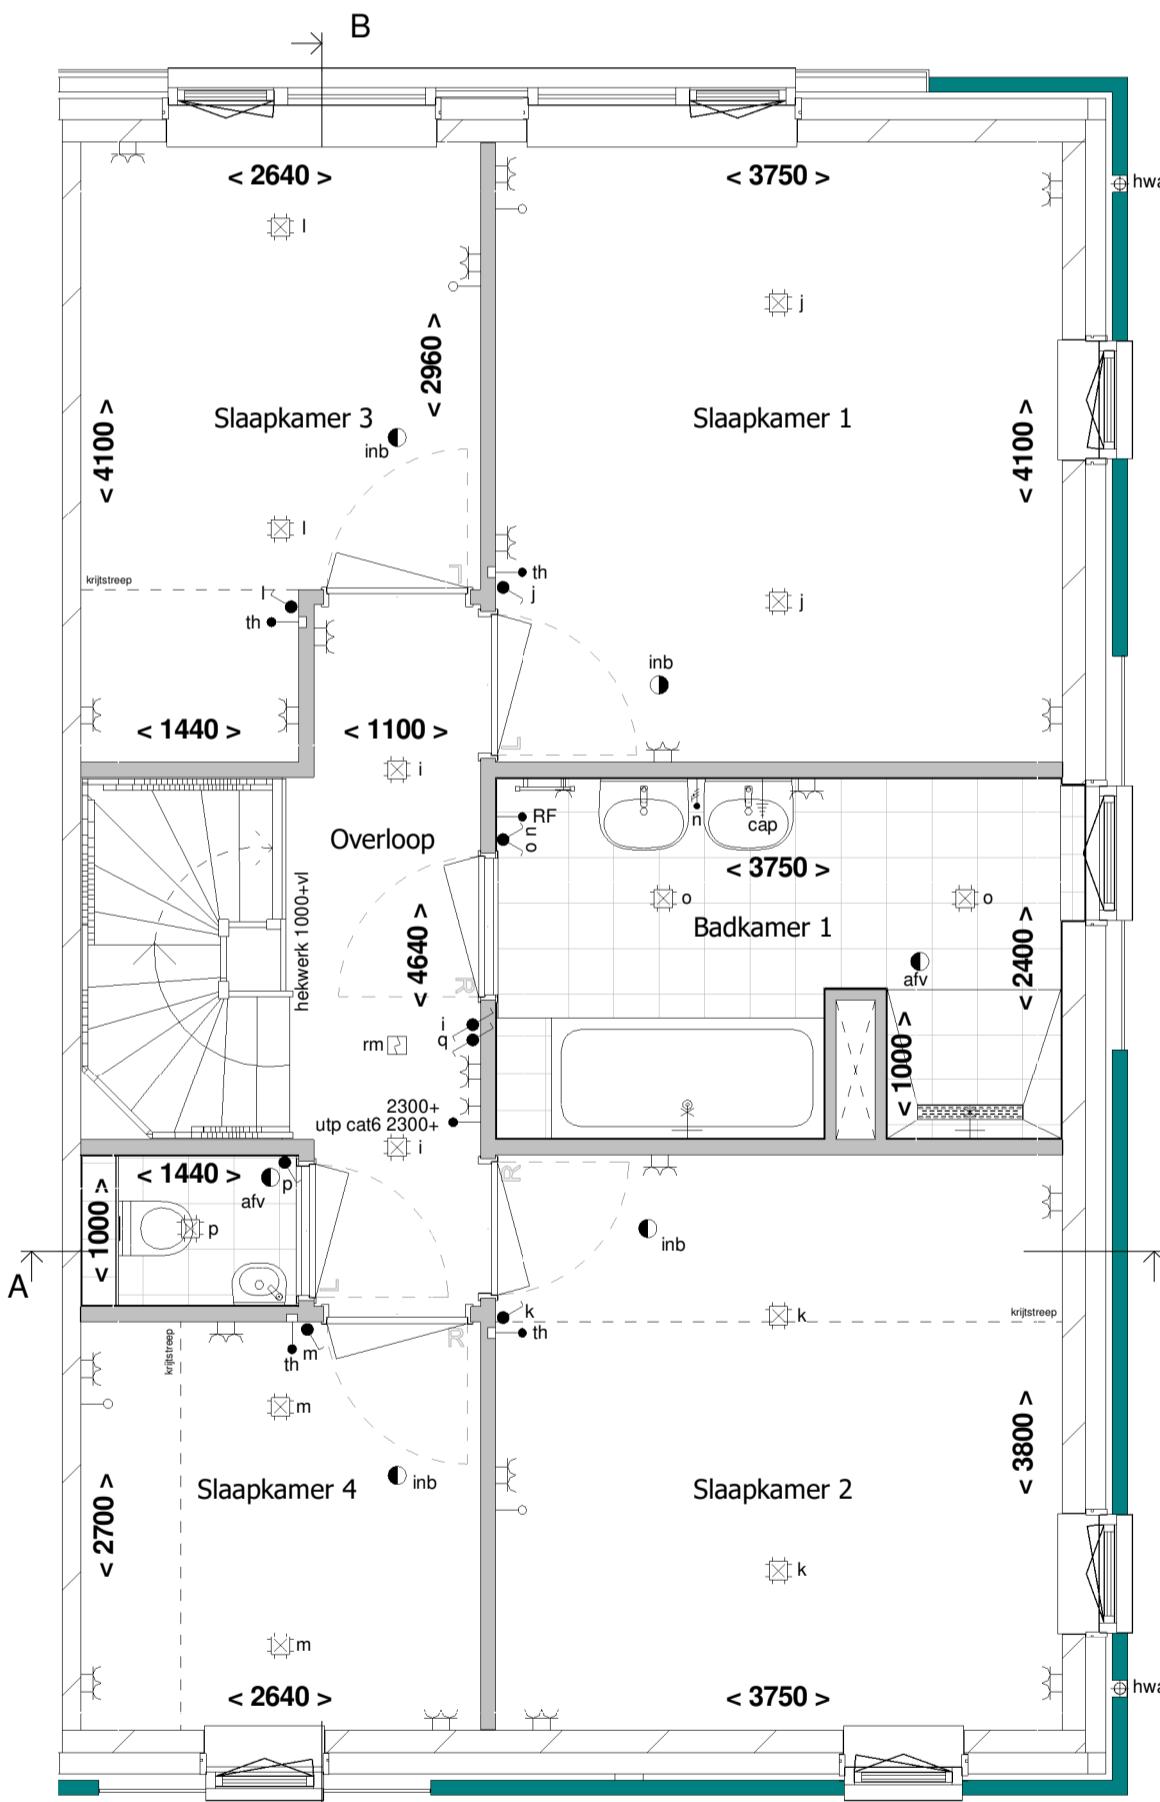

1e Verdieping
1 : 50

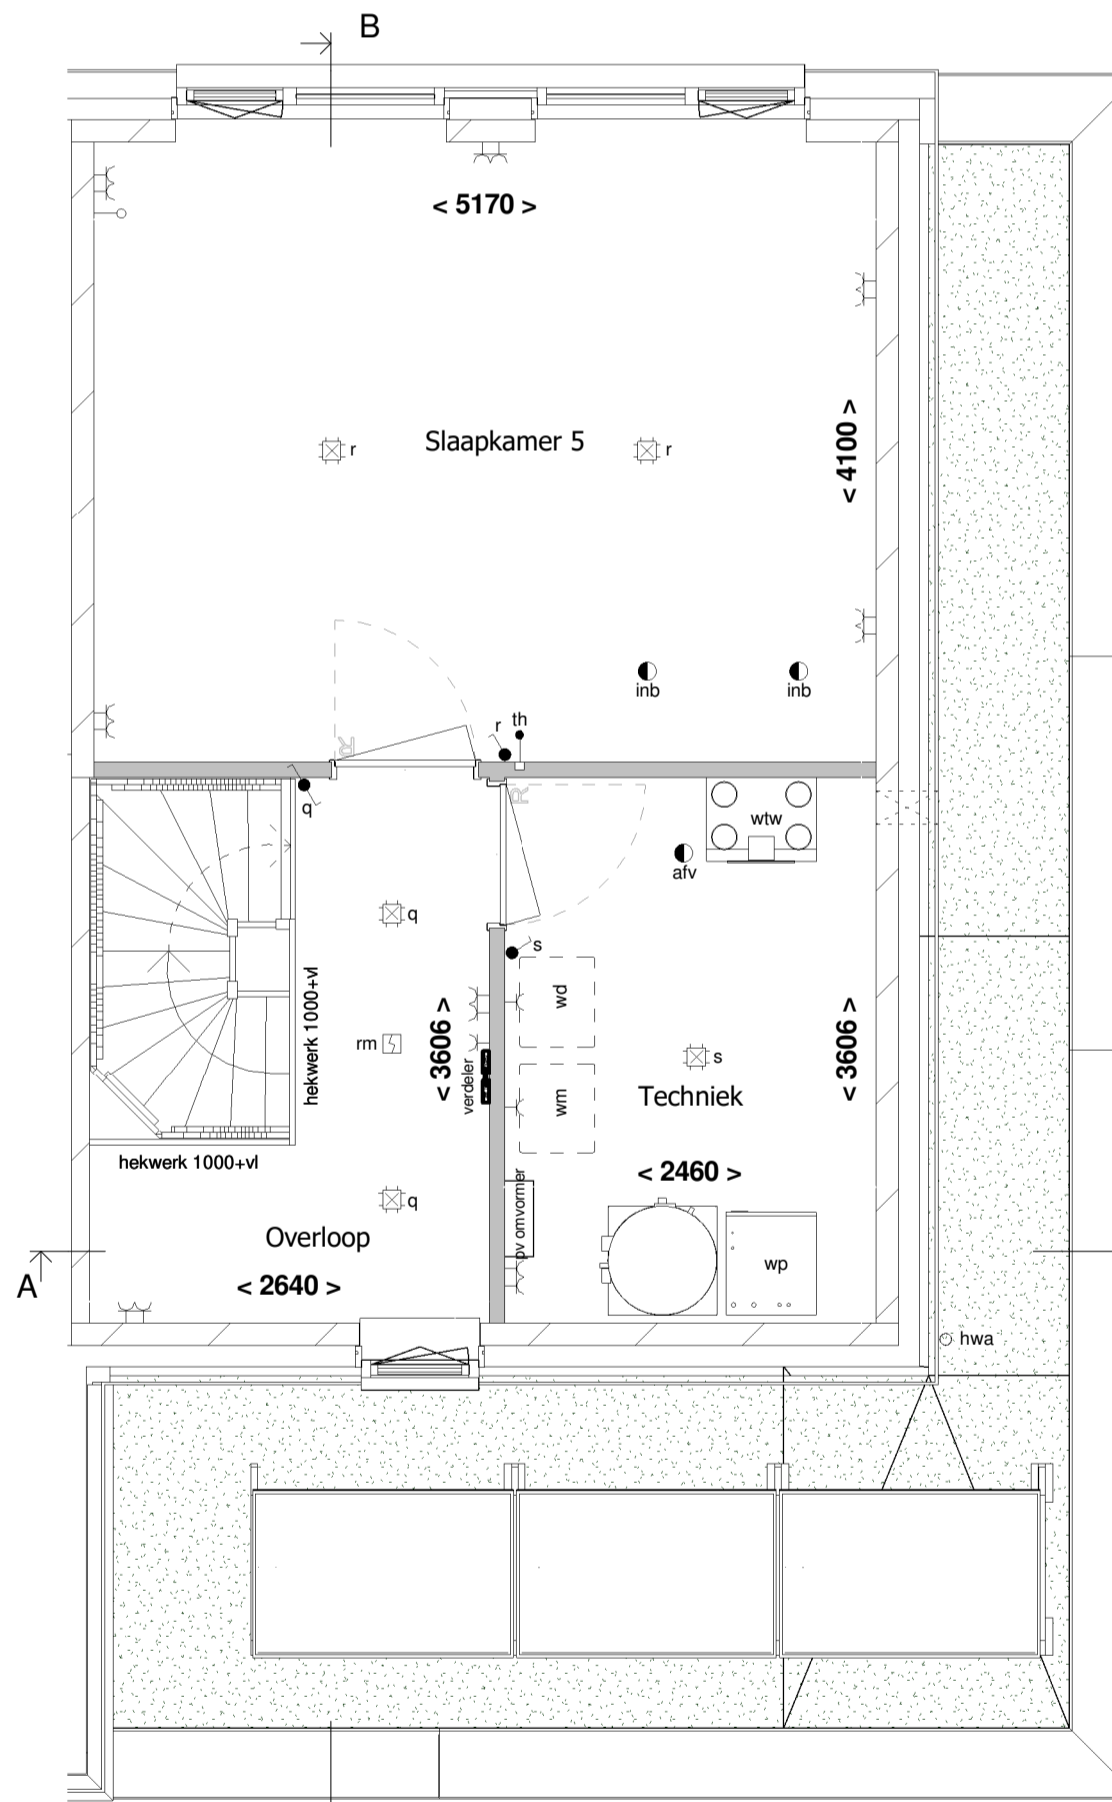

2e Verdieping
1 : 50

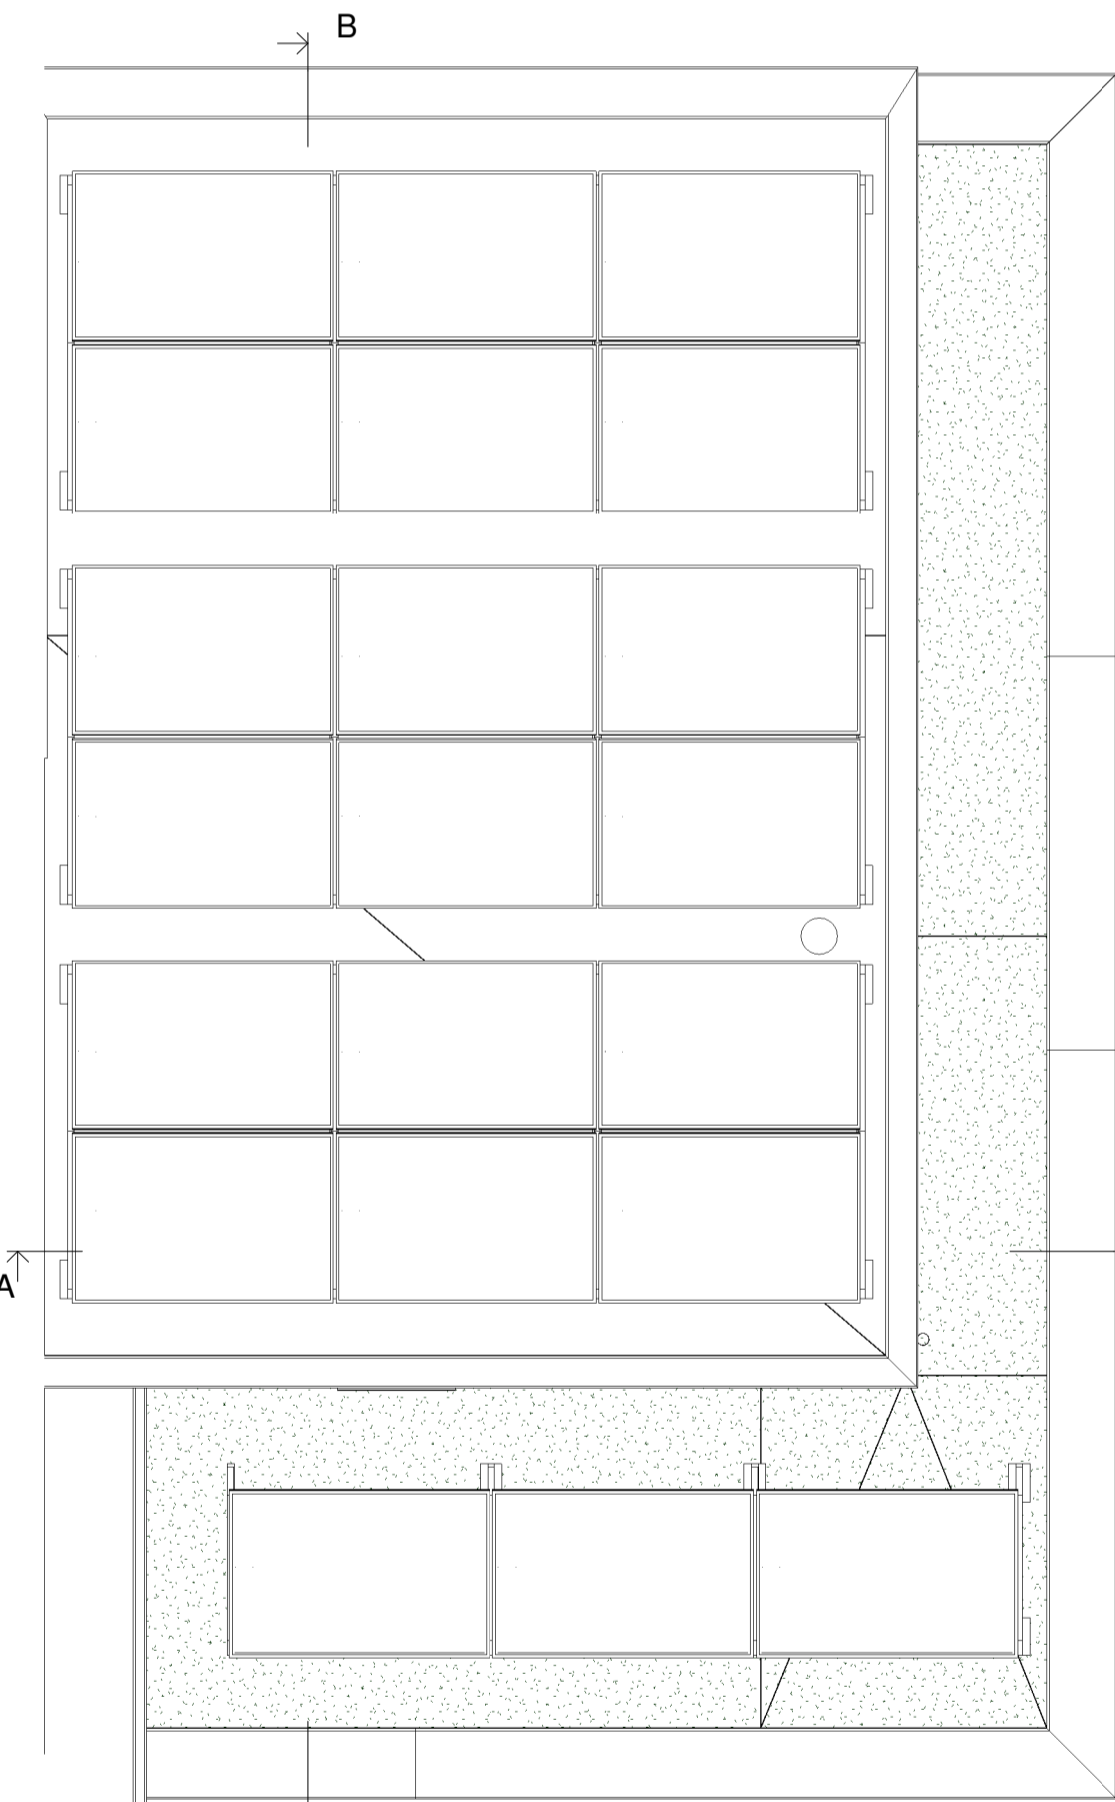

Dakoverzicht
1 : 50

Het aantal PV-panelen is indicatief. Het totaal geïnstalleerd vermogen, zal volgens energieberekening uitgevoerd worden



Gemeente: Nieuwegein
Schaal: 1:1000

RIJNDAEL

WONEN IN DE KASTEELTUIN VAN UTRECHT

Type: 3

Blok: B

revisie nr.: omschrijving:

datum: door:

Ufkes
 een VolkerWessels onderneming
 Boogschutterstraat 44, 7324 BA APELDOORN
 T +31 (0)55 578 84 41
 E ufkes@ufkeswessels.com
 I https://www.ufkesapeldoorn.nl
 KvK nr. 08040791

project: Boomgaard 24 woningen te Nieuwegein	onderdeel: Verkoop bouwnummer 06	opdr.gave: V.o.f. ontwikkelingscombinatie BPD/KWP Rijnhuizen	proj. nr.: 19023	blad: 400-006
getek.: TDC	schaal: 1:50 / 1:100	datum: 15-11-2022	formaat: A1L	1051*594mm
Correspondentieadres: Postbus 405 7300 AL Apeldoorn				

status: Definitief

© Deel tekening is afkomstig van Bouwmaatschappij Oude Aardenburg en mag niet worden verspreid, verspreid of afgedrukt of anderszins openbaar gemaakt.