


Voorgevel
1 : 100




Achtergevel
1 : 100




Rechter zijgevel
1 : 100

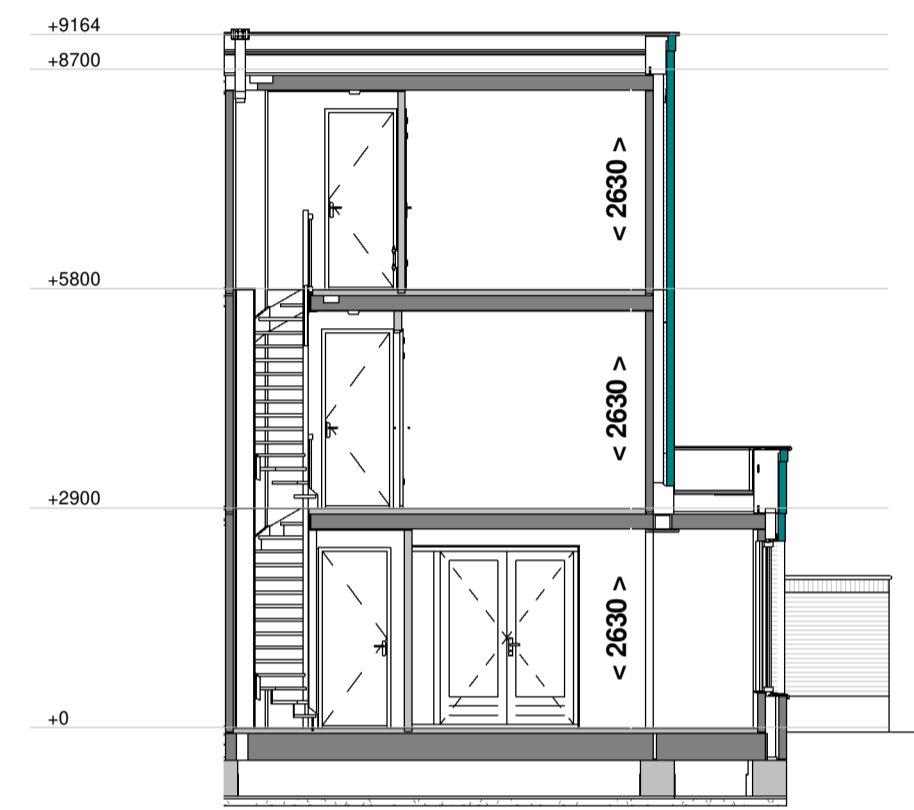


Doorsnede A - A
1 : 100

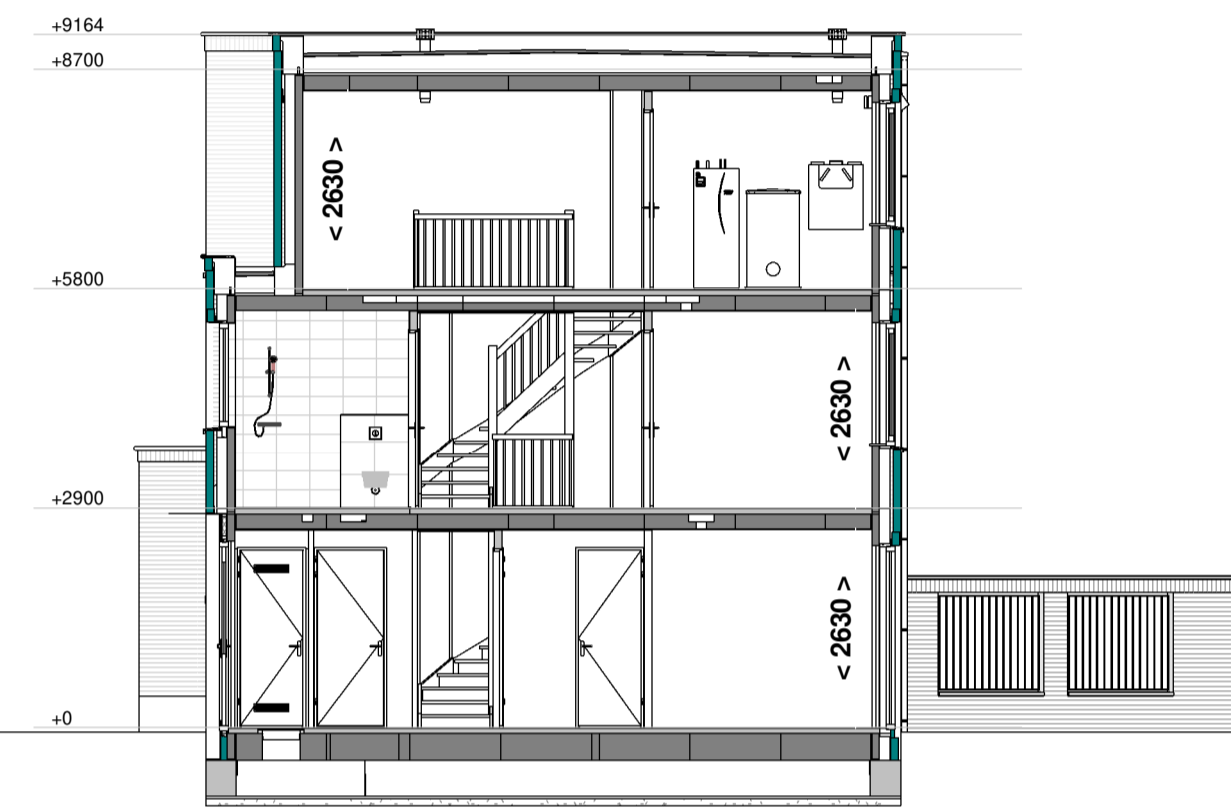

Doorsnede B - B
1 : 100

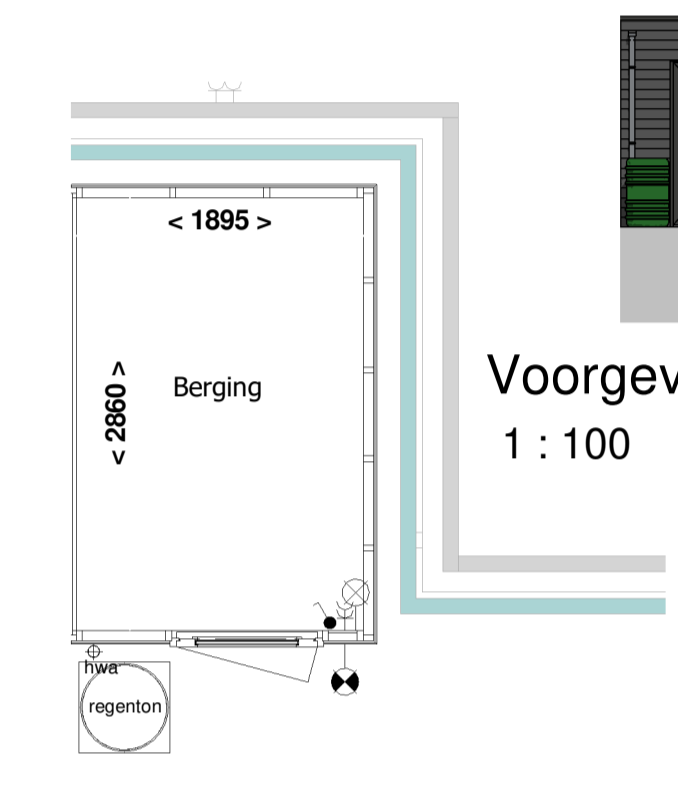


Berging
1 : 50

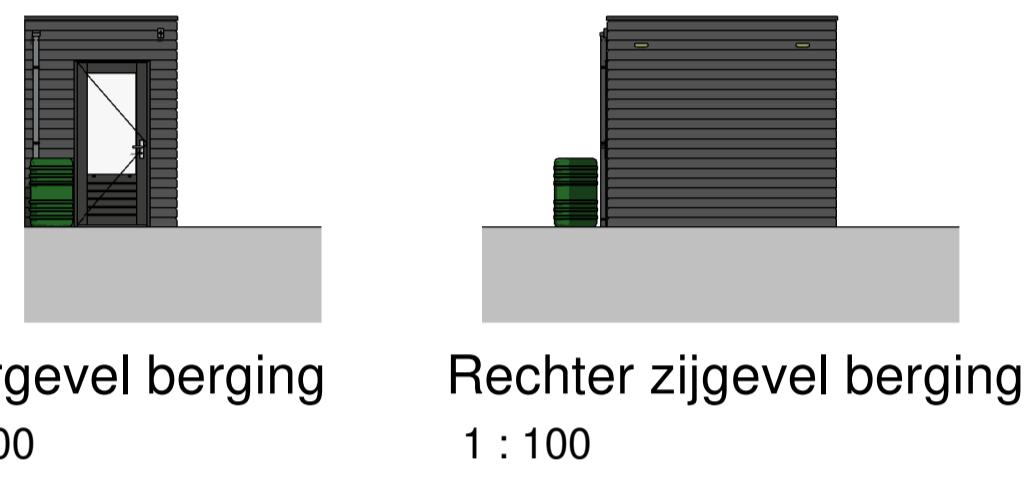

Voorgevel berging
1 : 100



Rechter zijgevel berging
1 : 100

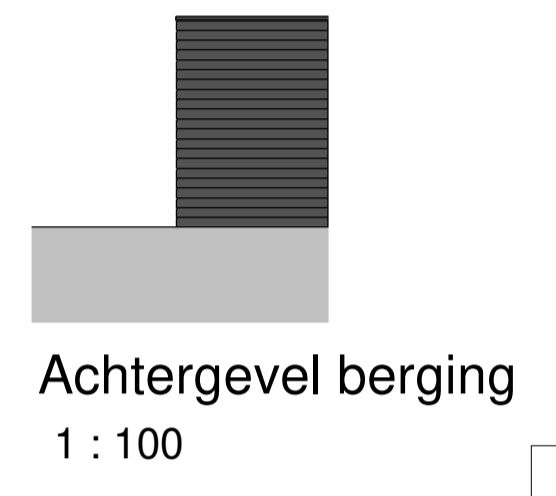

Achtergevel berging
1 : 100

RENOVOOI:

● schakelaar enkelpolig	co2	CO2 sensor
● lichtsterkte regelaar (dimmer)	RH	RH sensor
● schakelaar tweepolig	RF	RF sensor
● mv driefasenschakelaar	cai	aansluitpunt centrale antenne installatie
● serieschakelaar		bedraad perilex aansluiting t.b.v. koken
● wisselschakelaar		230V voeding tbv hoofdbediening mv
● trekshakelaar	tel	telecom aansluiting
● kruisschakelaar	th	thermostaat
● centraaldoos	k of w	water aansluiting
● wandaansluitpunt verlichting		loze leiding
● wandaansluitpunt verlichting buiten		centraal aardpunt
● verlichtingsarmatuur waterdicht		bel
● wandcontactdoos enkel geaard		bel
● wandcontactdoos enkel waterdicht		drukknop bel
● wandcontactdoos dubbel geaard verticaal		rookmelder gekoppeld
● wandcontactdoos dubbel geaard horizontaal		mechanische ventilatie uit de wand
● contactdoos 3 fasen nul en aarde		afv
● bedrade leiding		inb
		inblaaspunt
■ gevulmetselwerk	■	prefab beton
■ lichte scheidingwand	■	prefab beton stabiliteitswand
■ kalkzandsteen	■	houtskeletbouw wand
		vr
		p
		ventilatie-rooster op het glas paneel
		Indelingen van sanitaire ruimtes, keuken en plaatsbepaling technische onderdelen zijn indicatief!
■ draai-kieppraam	■	verdelervloerverwarming (afmetingen indicatief)
■ kiepraam	■	elektrische radiator (afmetingen indicatief)
		inbouwsteen mus
		inbouwsteen gierzwaluw
		insectenblok
		muurrooster t.b.v. toevoer ventilatie
		wk
		vw
		ov
		kk
		k
		w
		wasmachine
		wd
		wasdroger


INSTALLATIES: Positie van de installaties zijn indicatief

Voor accord d.d.:
De verkrijger(s):


Er kunnen geen rechten worden ontleend aan de volgende op deze tekening aanwezige zaken:

- Artist impressions en 3D weergaves
- Staatstekening en inrichting openbaar gebied
- Geveelsopties van overheid andere op deze tekening aangegeven bebouwing
- Weergaves van aangrenzende bebouwing zoals bouwmuren, optionele uitbouwen, etc. zijn mogelijk aan veranderingen onderhevig.
- Profielen en aantal PV panelen


De op tekening aangegeven maatvoeringen zijn in millimeters, excl. (rand) afwerkingen en kunnen in de praktijk afwijken.
De plattegronden zijn qua maatvoering niet geschikt voor opdrachten door koper aan derden.

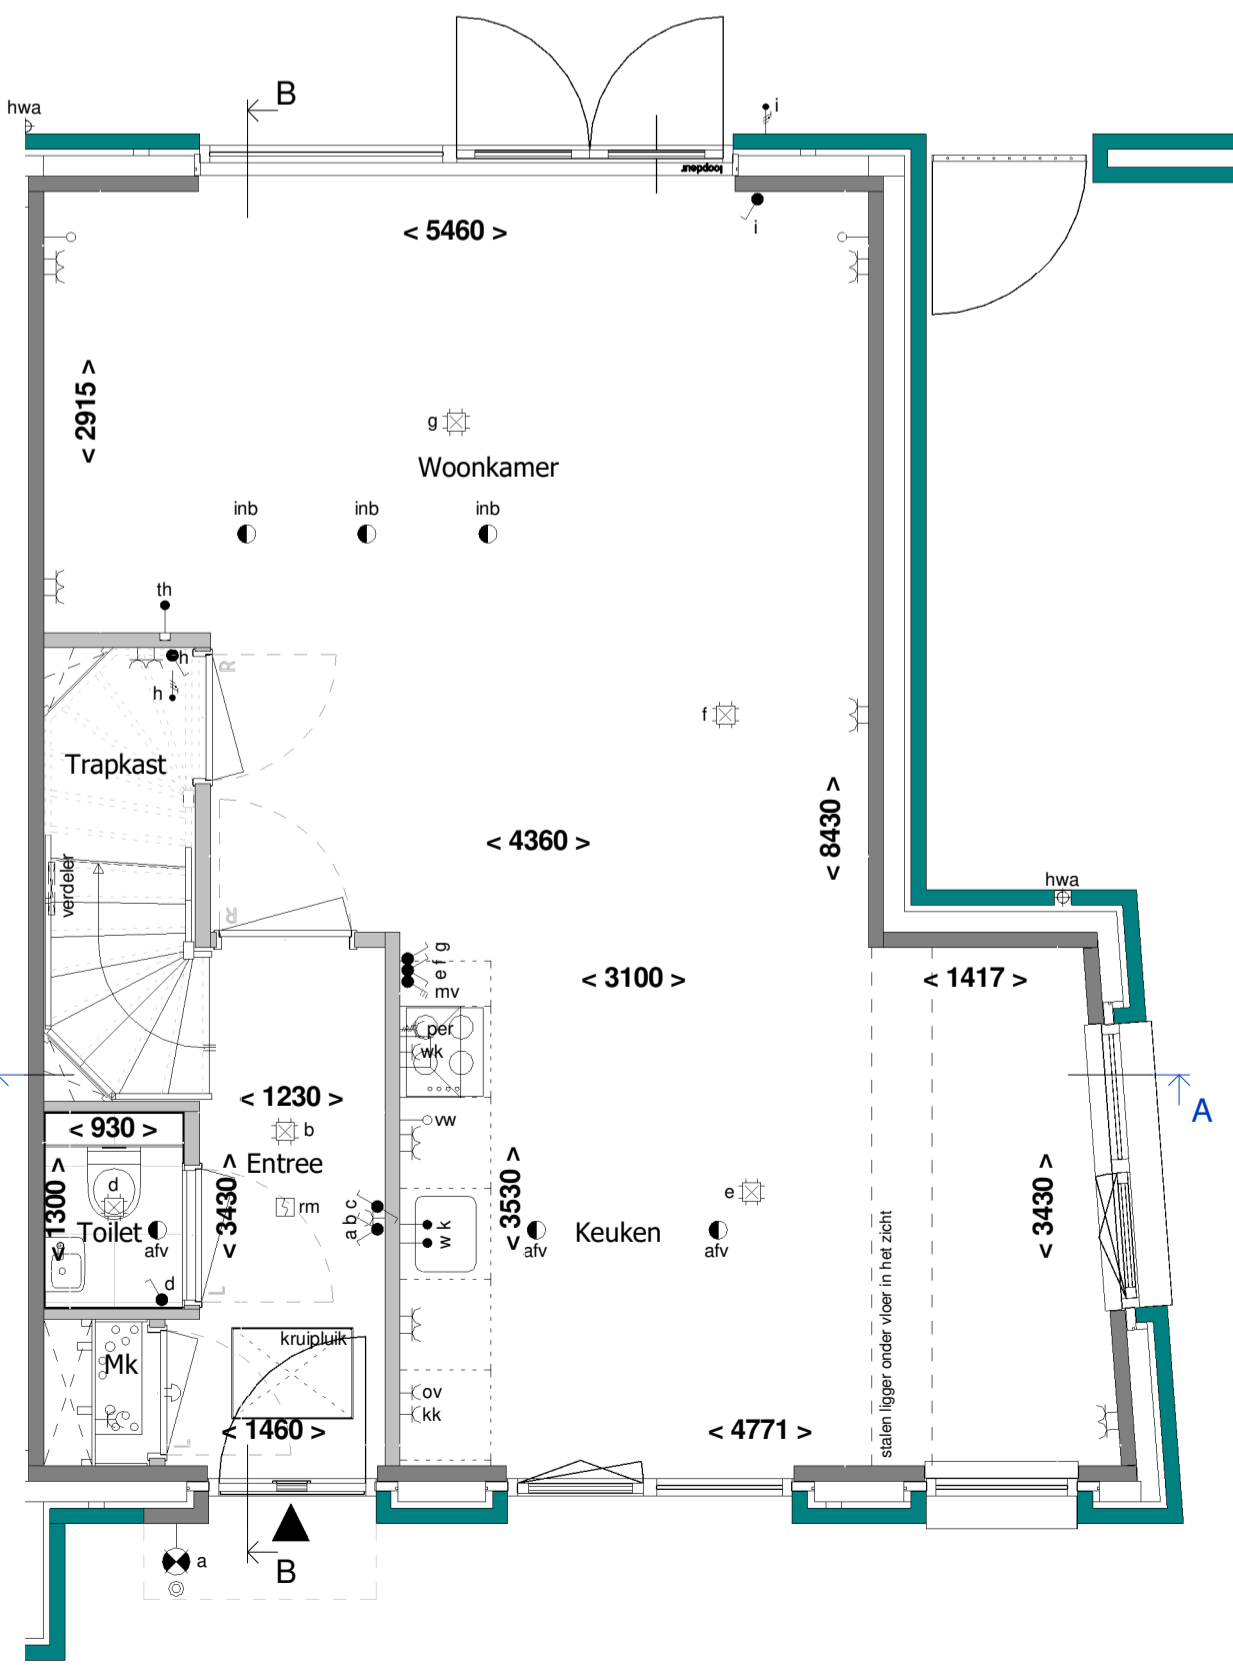


Begane grond
1 : 50

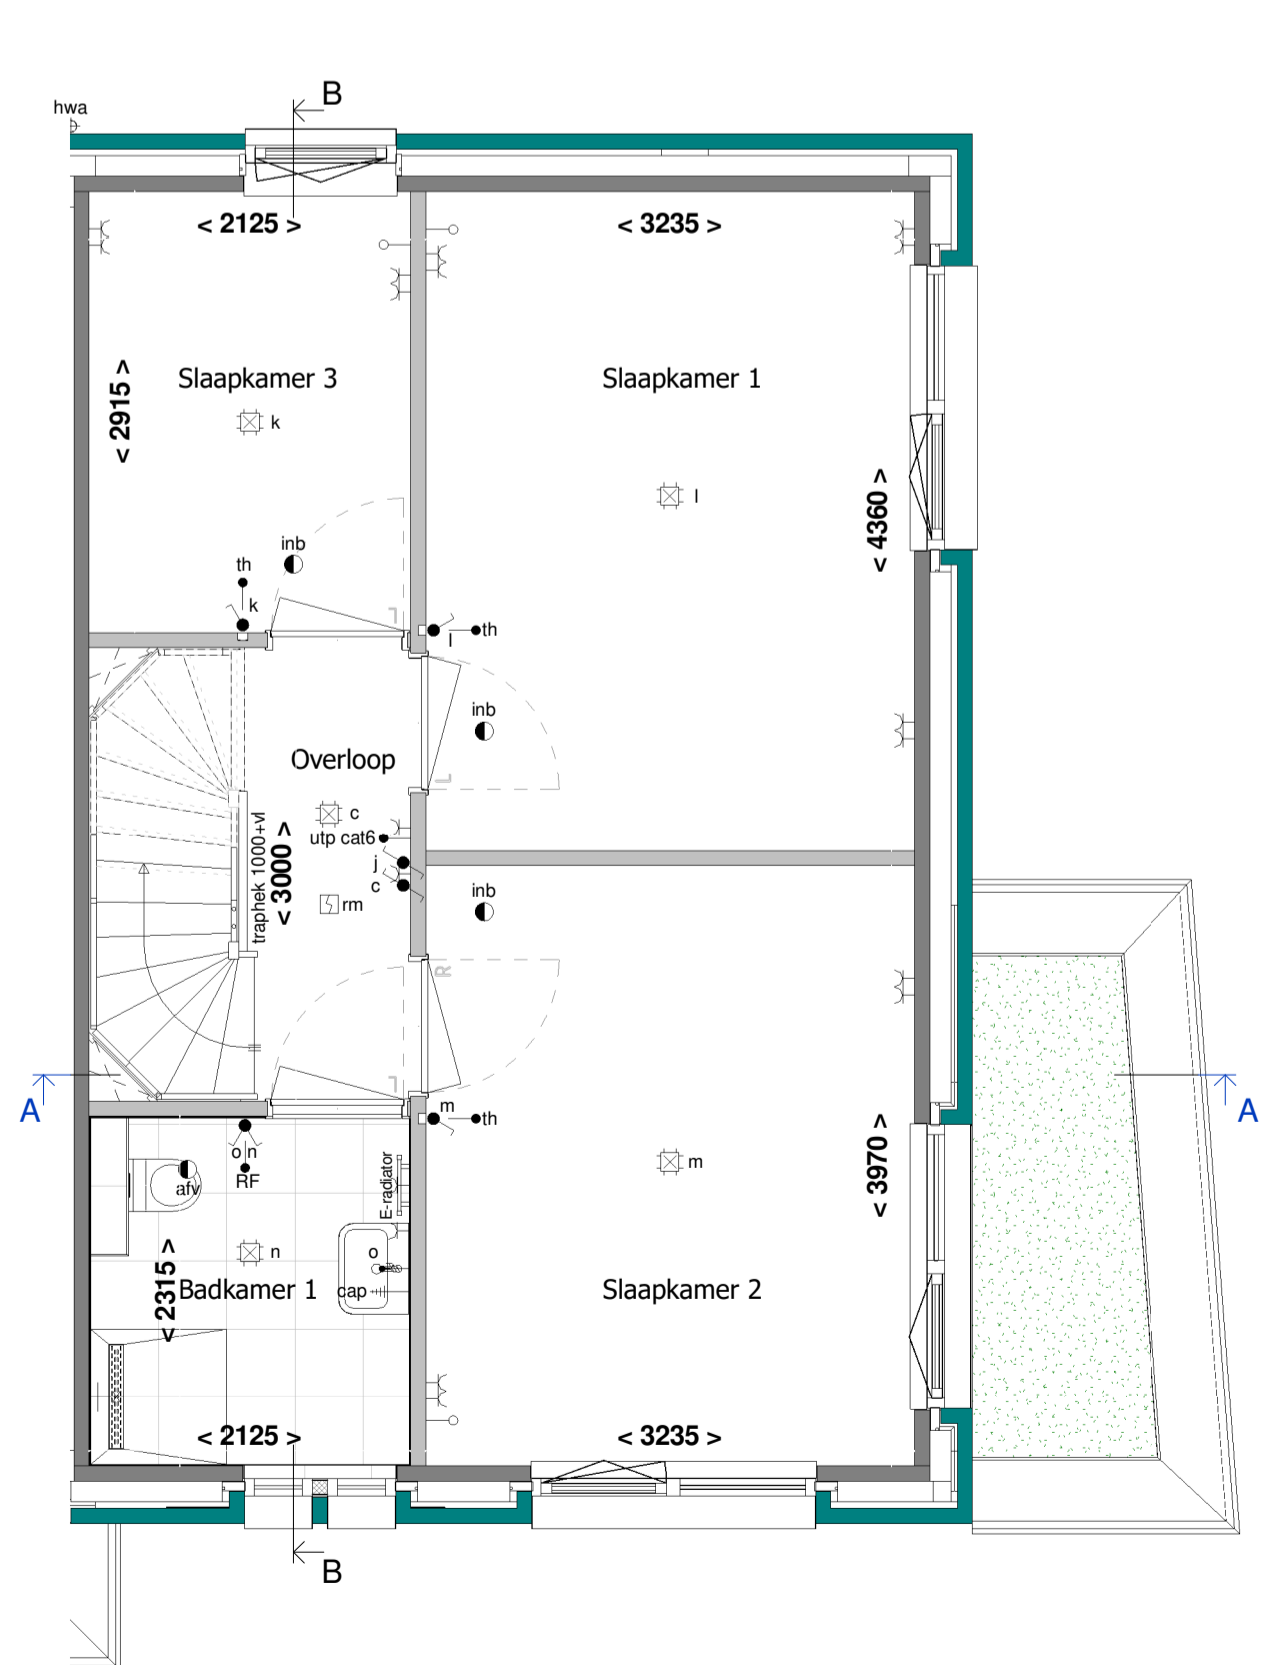

1e Verdieping
1 : 50

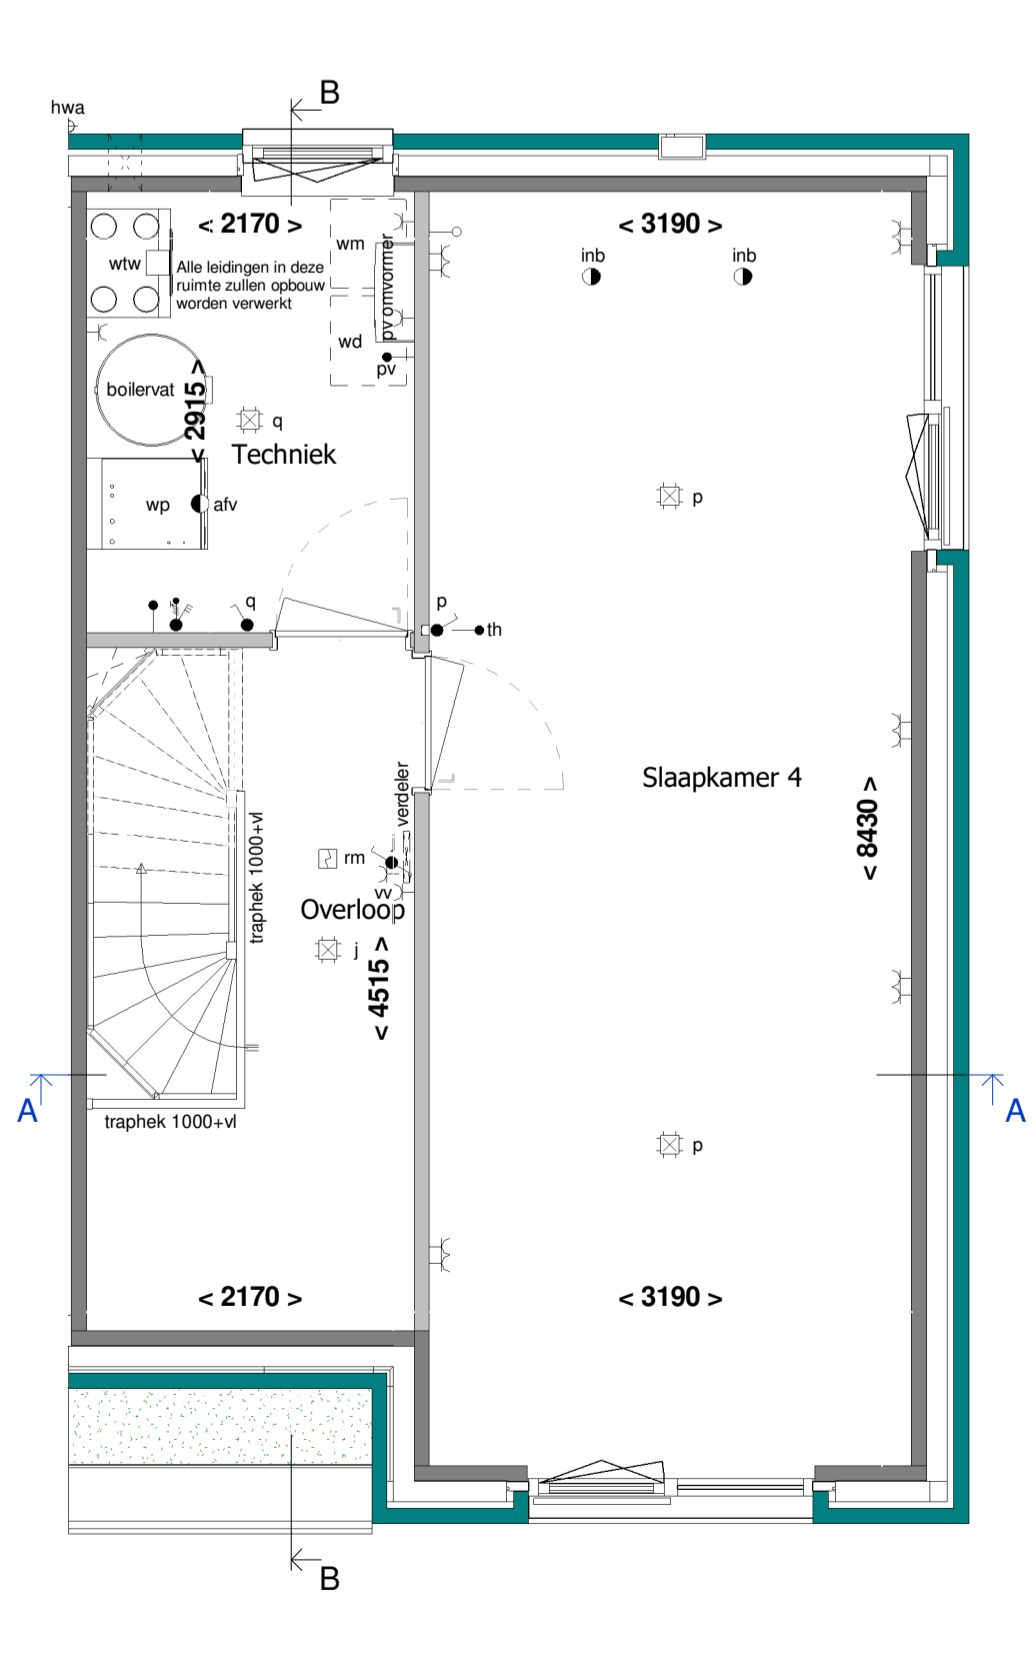

2e Verdieping
1 : 50

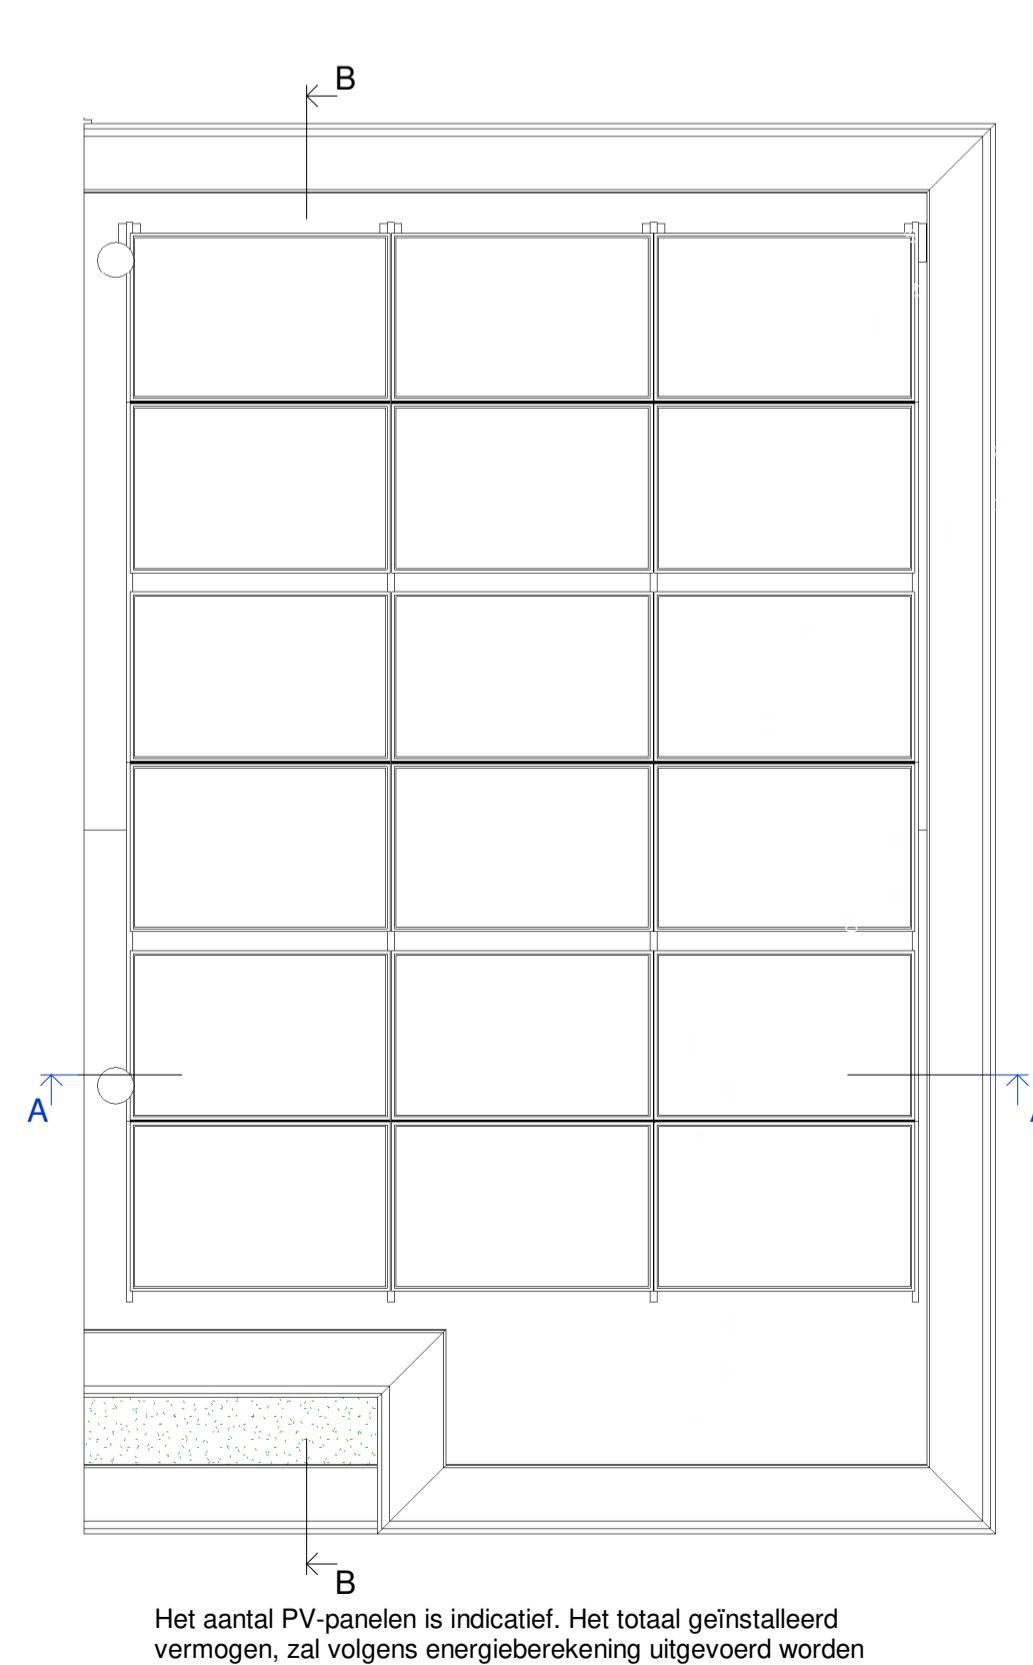

Dakoverzicht
1 : 50



RIJNDAEL

WONEN IN DE KASTEELTUIN VAN UTRECHT

Type: B6
Blok: I

Ufkes
een VolkerWessels onderneming
Boogschutterstraat 44, 7324 BA APELDOORN
T +31 (0)55 578 84 41
E ufkes@volkerwessels.com
https://www.ufkesapoelboom.nl
KvK nr. 08045761

project:	Parklaan 70 woningen te Nieuwegein	prol. nr.:	19023	blad:	400-025
onderdeel:	Verkoop bouwnummer 25	getek.:	PMN	schaal:	1:50/1:100
opdr.gever:	V.o.f. ontwikkelingscombinatie BPD/KWP Rijnhuizen	datum:	15-11-2022	formaat:	A3L 1051*594mm
Correspondentieadres:	Postbus 405 7300 AL Apeldoorn				

status: Definitief

© 2022 Ufkes