




Voorgevel
1 : 100




Achtergevel
1 : 100



Rechter zijgevel
1 : 100

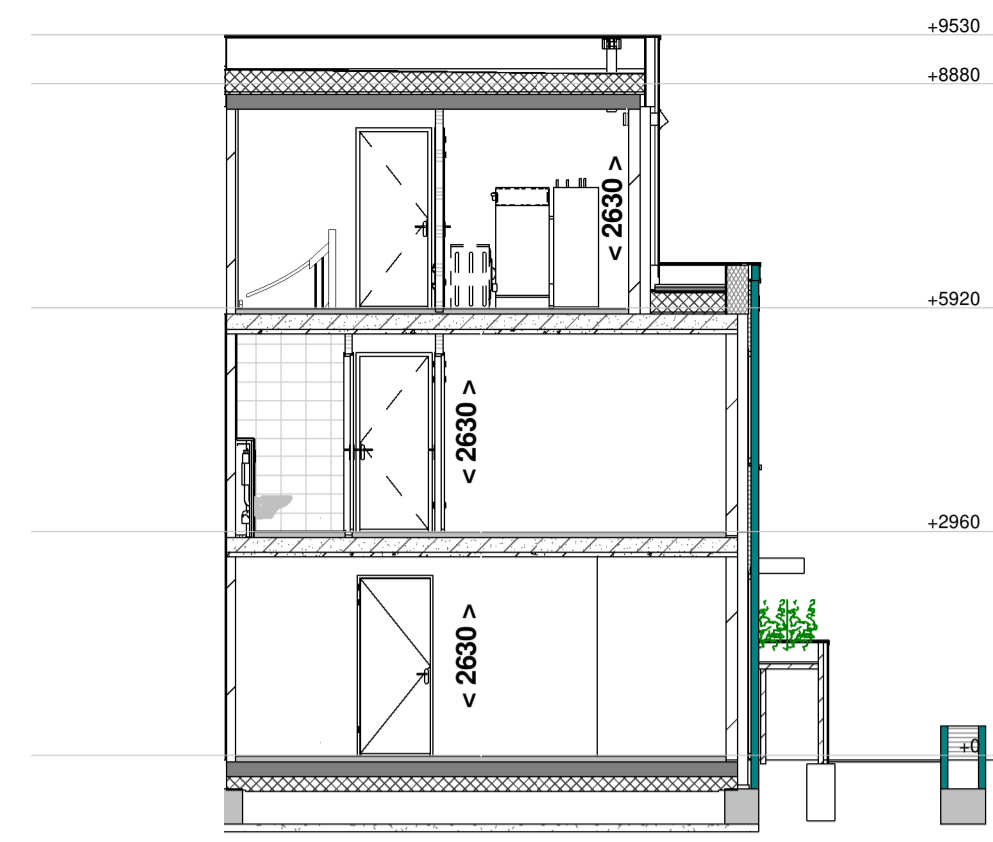

Doorsnede A - A
1 : 100

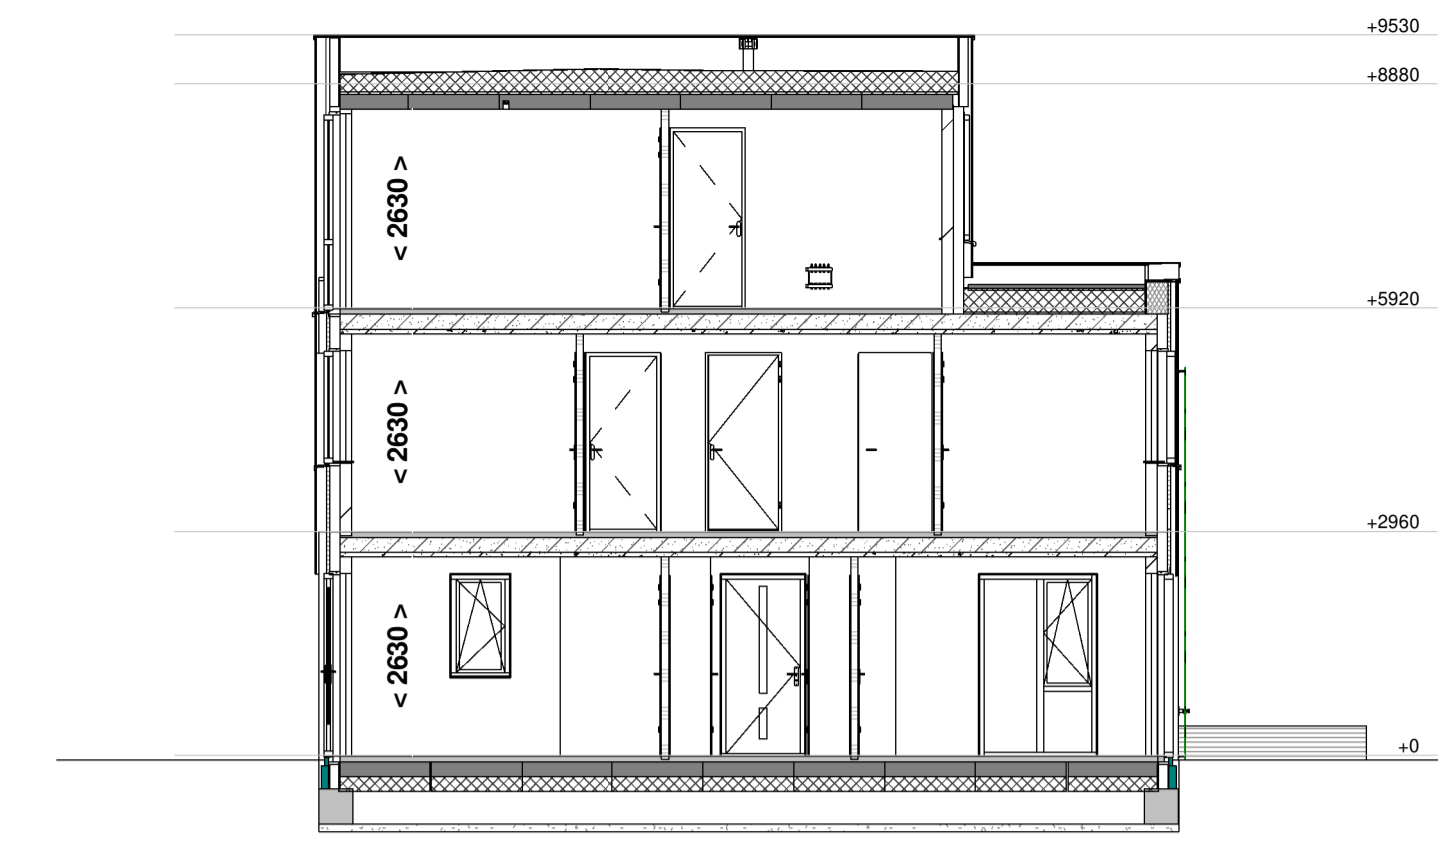


Doorsnede B - B
1 : 100


RENVOOI:

- schakelaar enkelpolig
- lichtsterkte regelaar (dimmer)
- schakelaar tweepolig
- mv drifasenschakelaar
- serieschakelaar
- wieschakelaar
- trekschakelaar
- krusschakelaar
- centraaldoos
- aansluitpunt 1 fase, nul en beschermingscontact
- wandaansluitpunt verlichting buiten
- verlichtingsarmatuur waterdicht
- wandcontactdoos enkel geaard
- wandcontactdoos enkel waterdicht
- wandcontactdoos dubbel geaard verticaal
- wandcontactdoos dubbel geaard horizontaal
- contactdoos 3 fasen nul en aarde
- bedrade leiding


- gevelmetselwerk
- gasbeton
- kalkzandsteen
- draai-kiepraam
- kiepraam
- verdelers vloerverwarming (afmetingen indicatief)
- elektrische radiator (afmetingen indicatief)
- inbouwsteen mus
- inbouwsteen gierzwaluw
- insectenblok
- muurrooster t.b.v. toevoer ventilatie
- CO2 sensor
- RH sensor
- RF sensor
- caï
- centrale antenne installatie
- bedraad perlex aansluiting t.b.v. koken
- 230V voeding tbv hoofdbediening mv
- telecom aansluiting
- thermostaat
- water aansluiting
- loze leiding
- centraal aardpunt
- bel
- drukknop bel
- rookmelder gekoppeld
- mechanische ventilatie uit de wand
- afv
- inb
- inblaaspunt
- prefab beton
- prefab beton stabiliteitswand
- houtskeletbouw wand
- ventilatie-rooster op het glas paneel
- Indelingen van sanitaire ruimtes, keuken en plaatsbepaling technische onderdelen zijn indicatief!
- wk wasemkap
- wm wasmachine
- vw vaatwasser
- wd wasdroger
- ov oven
- kk kookkast
- k koudwater
- w warmwater
- INSTALLATIES: Positie van de installaties zijn indicatief

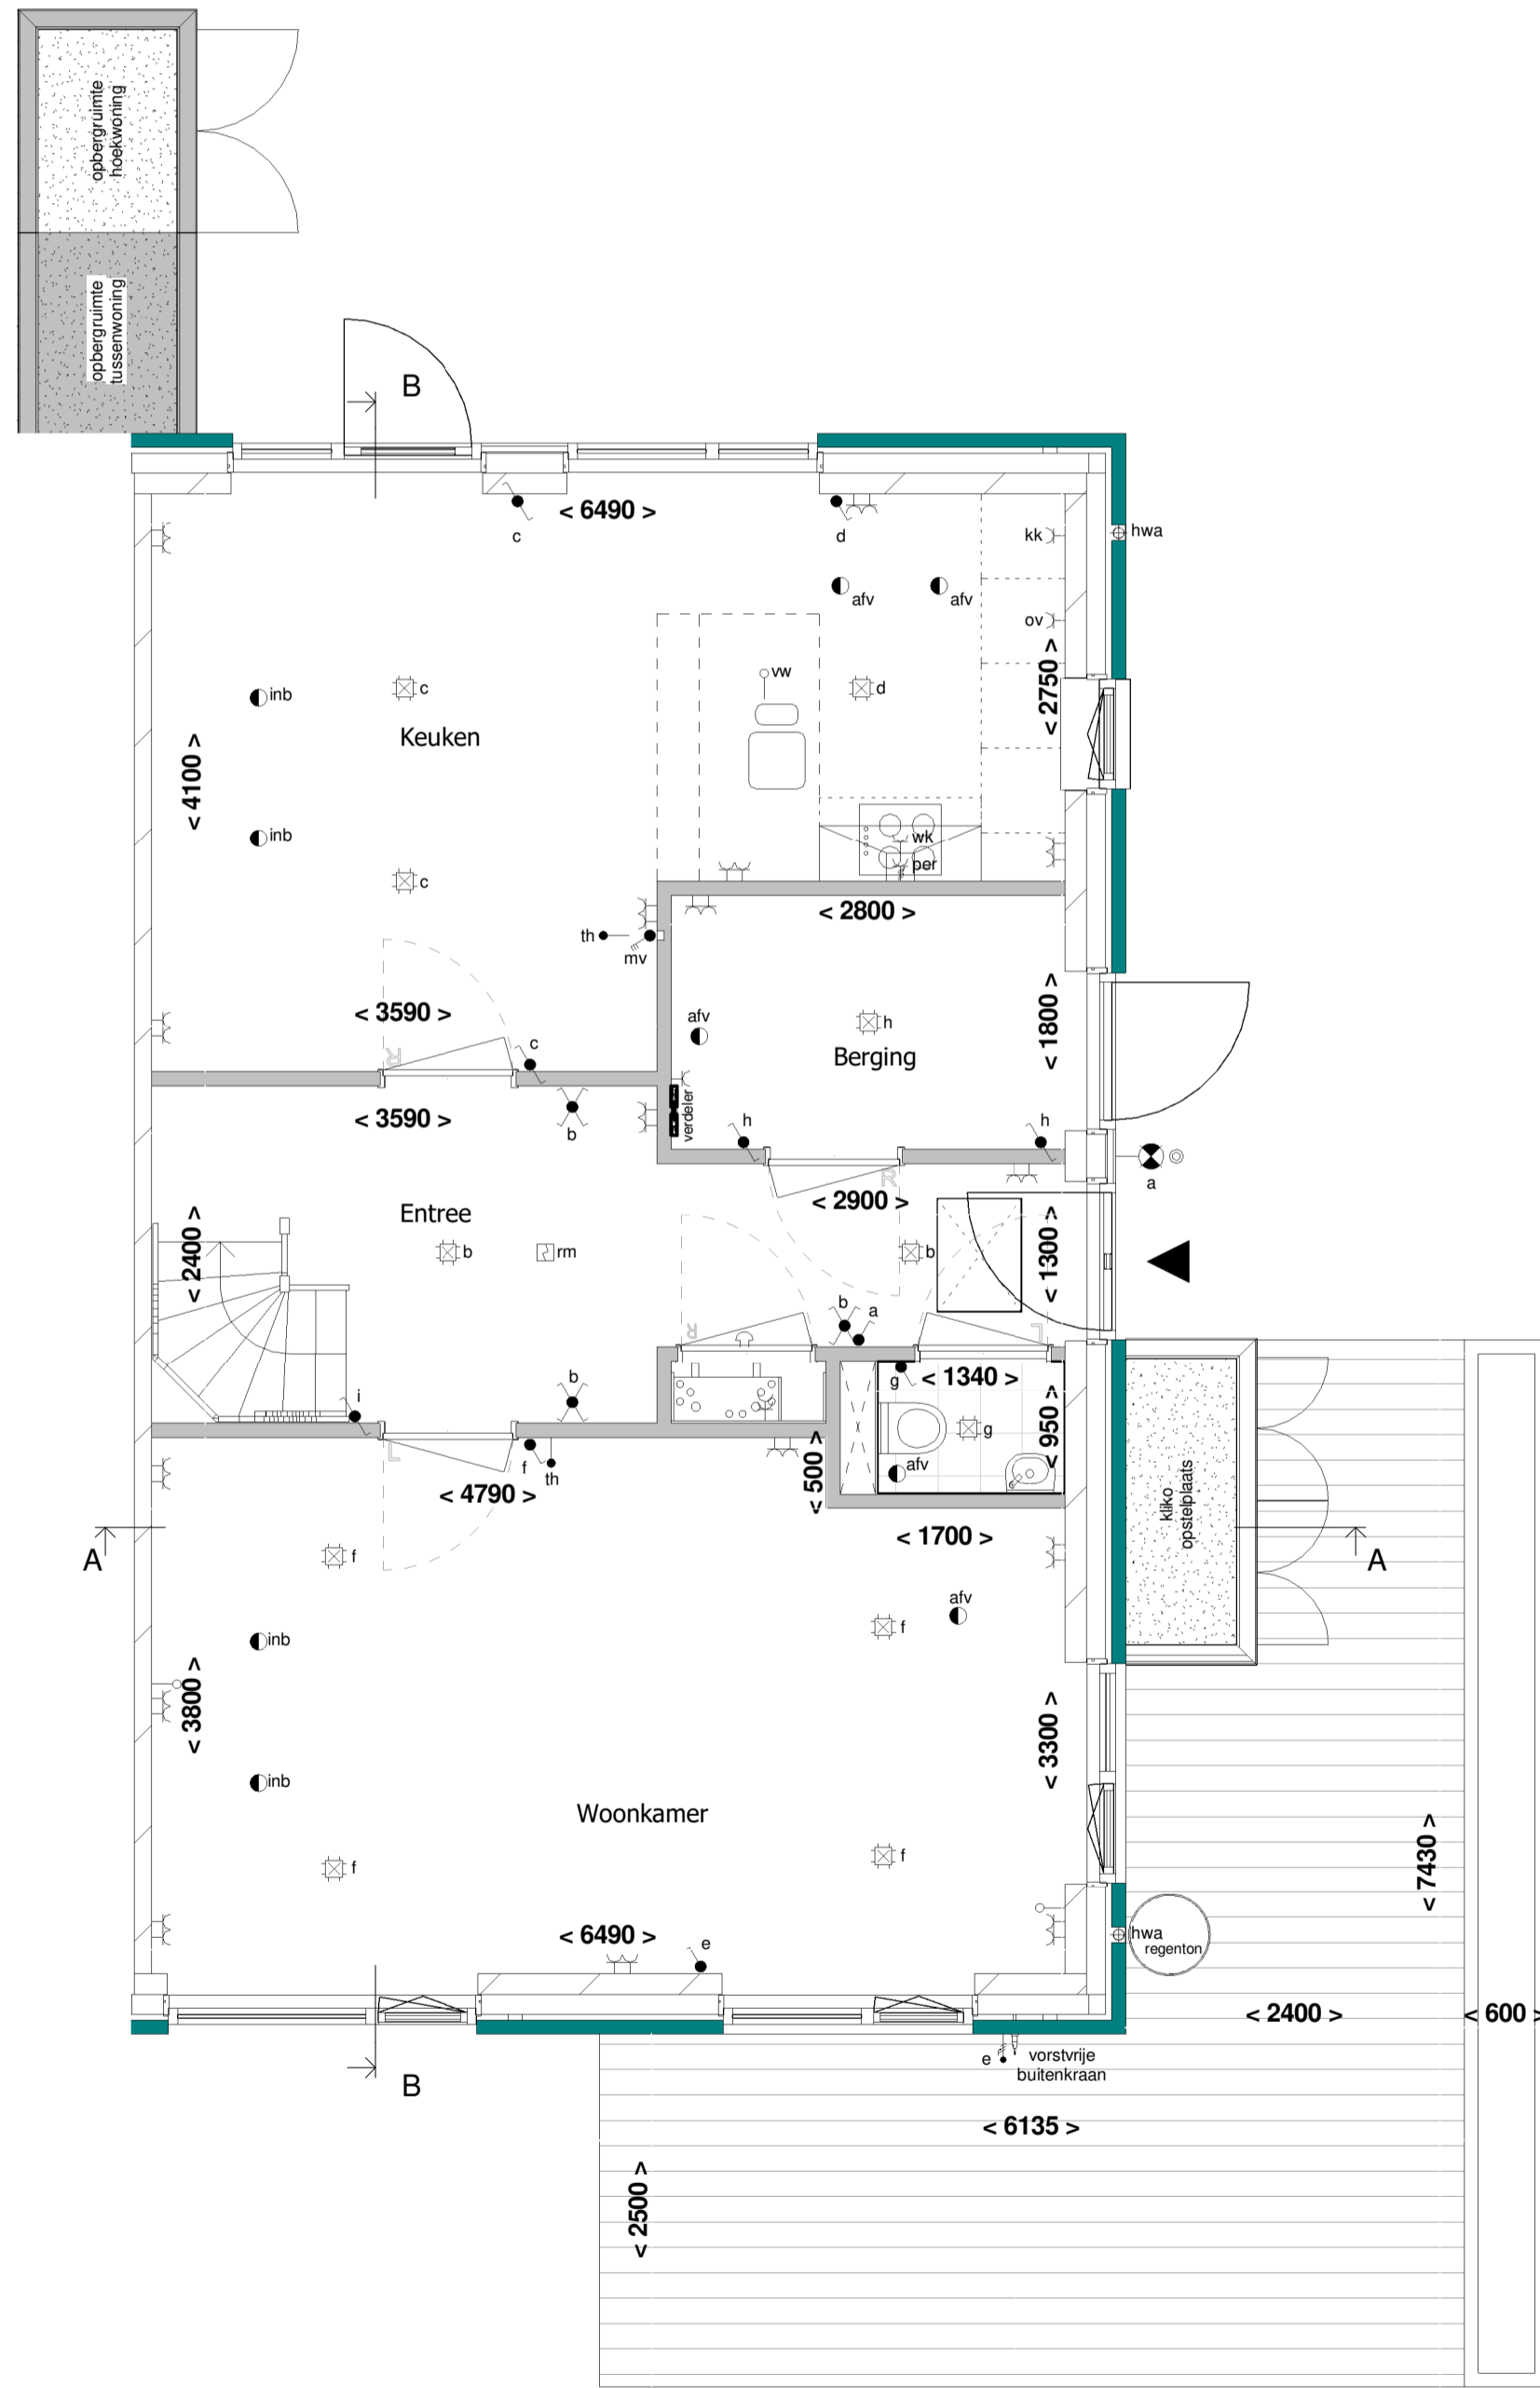


Begane grond
1 : 50

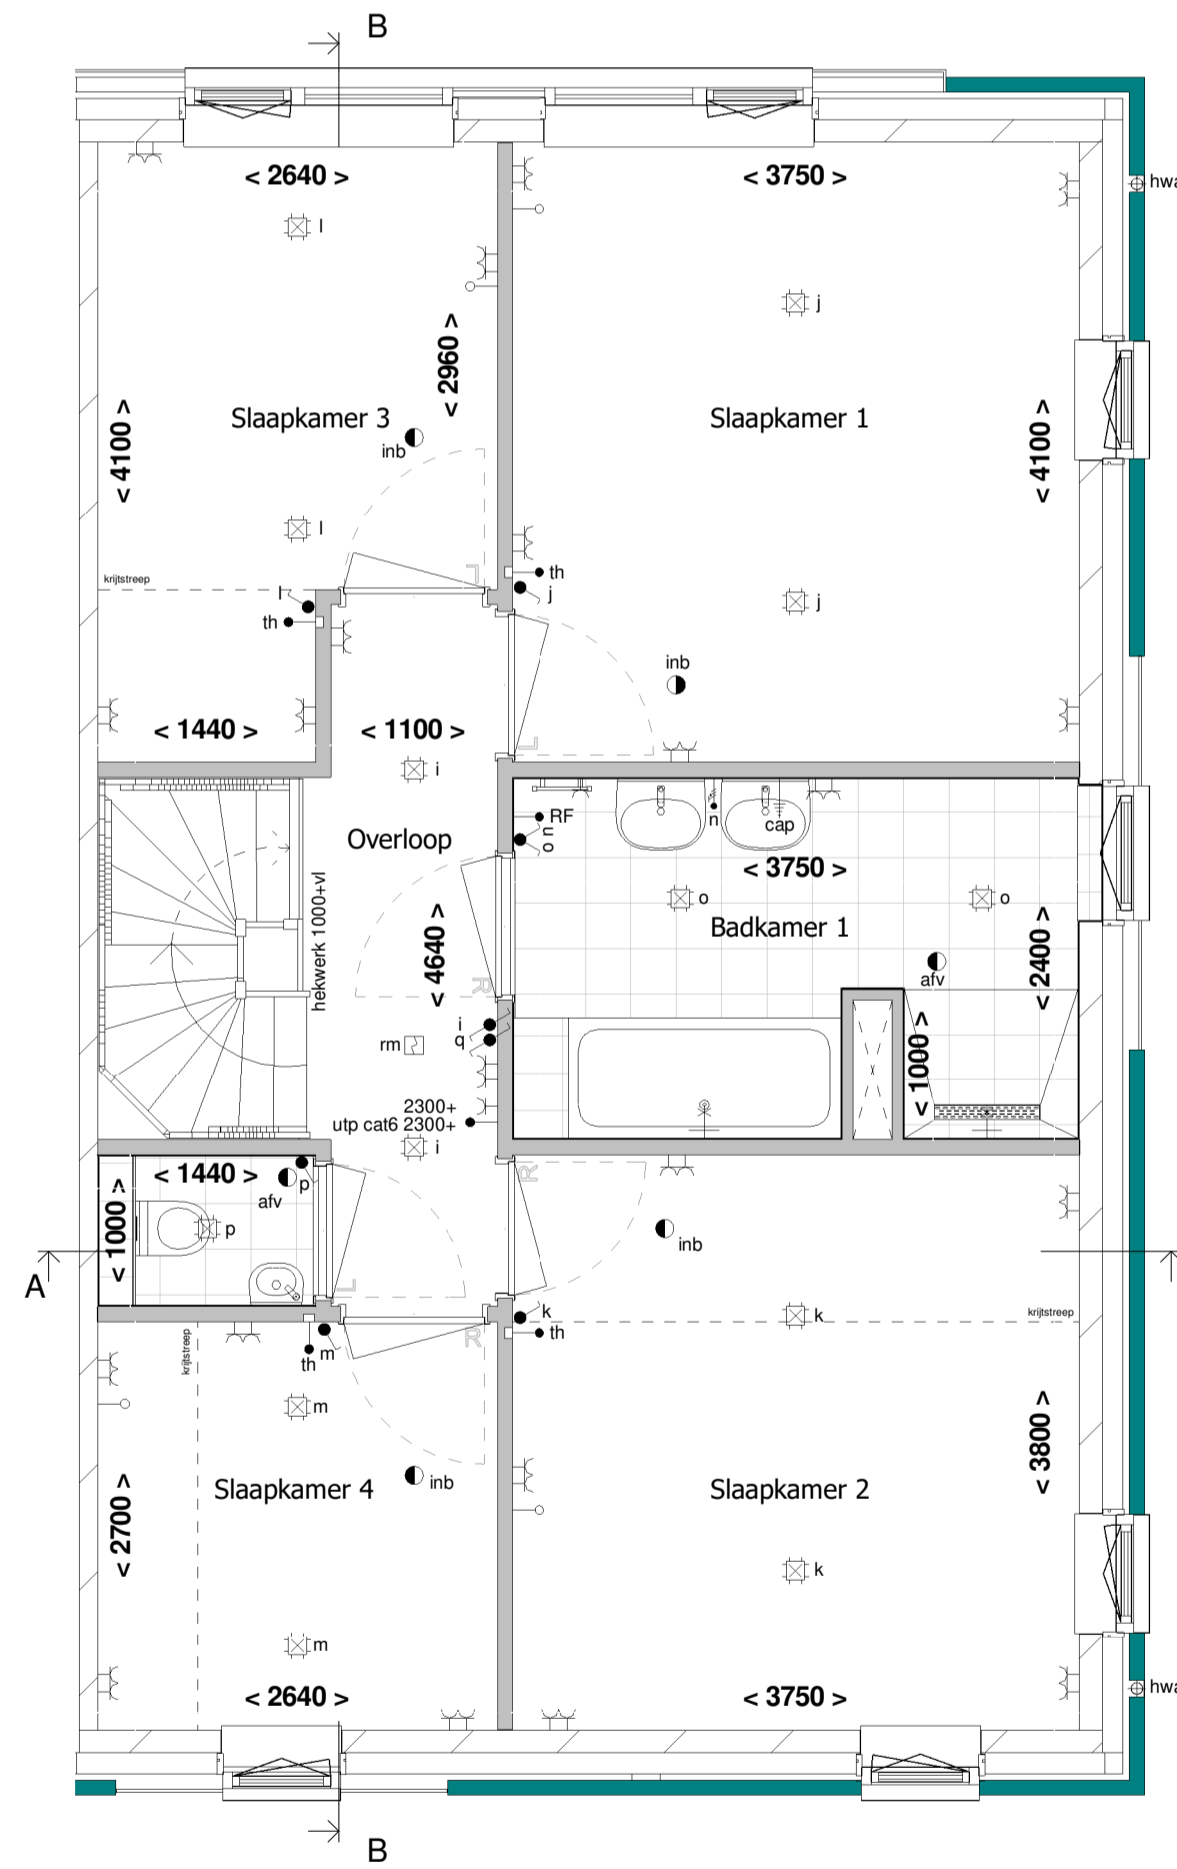

1e Verdieping
1 : 50

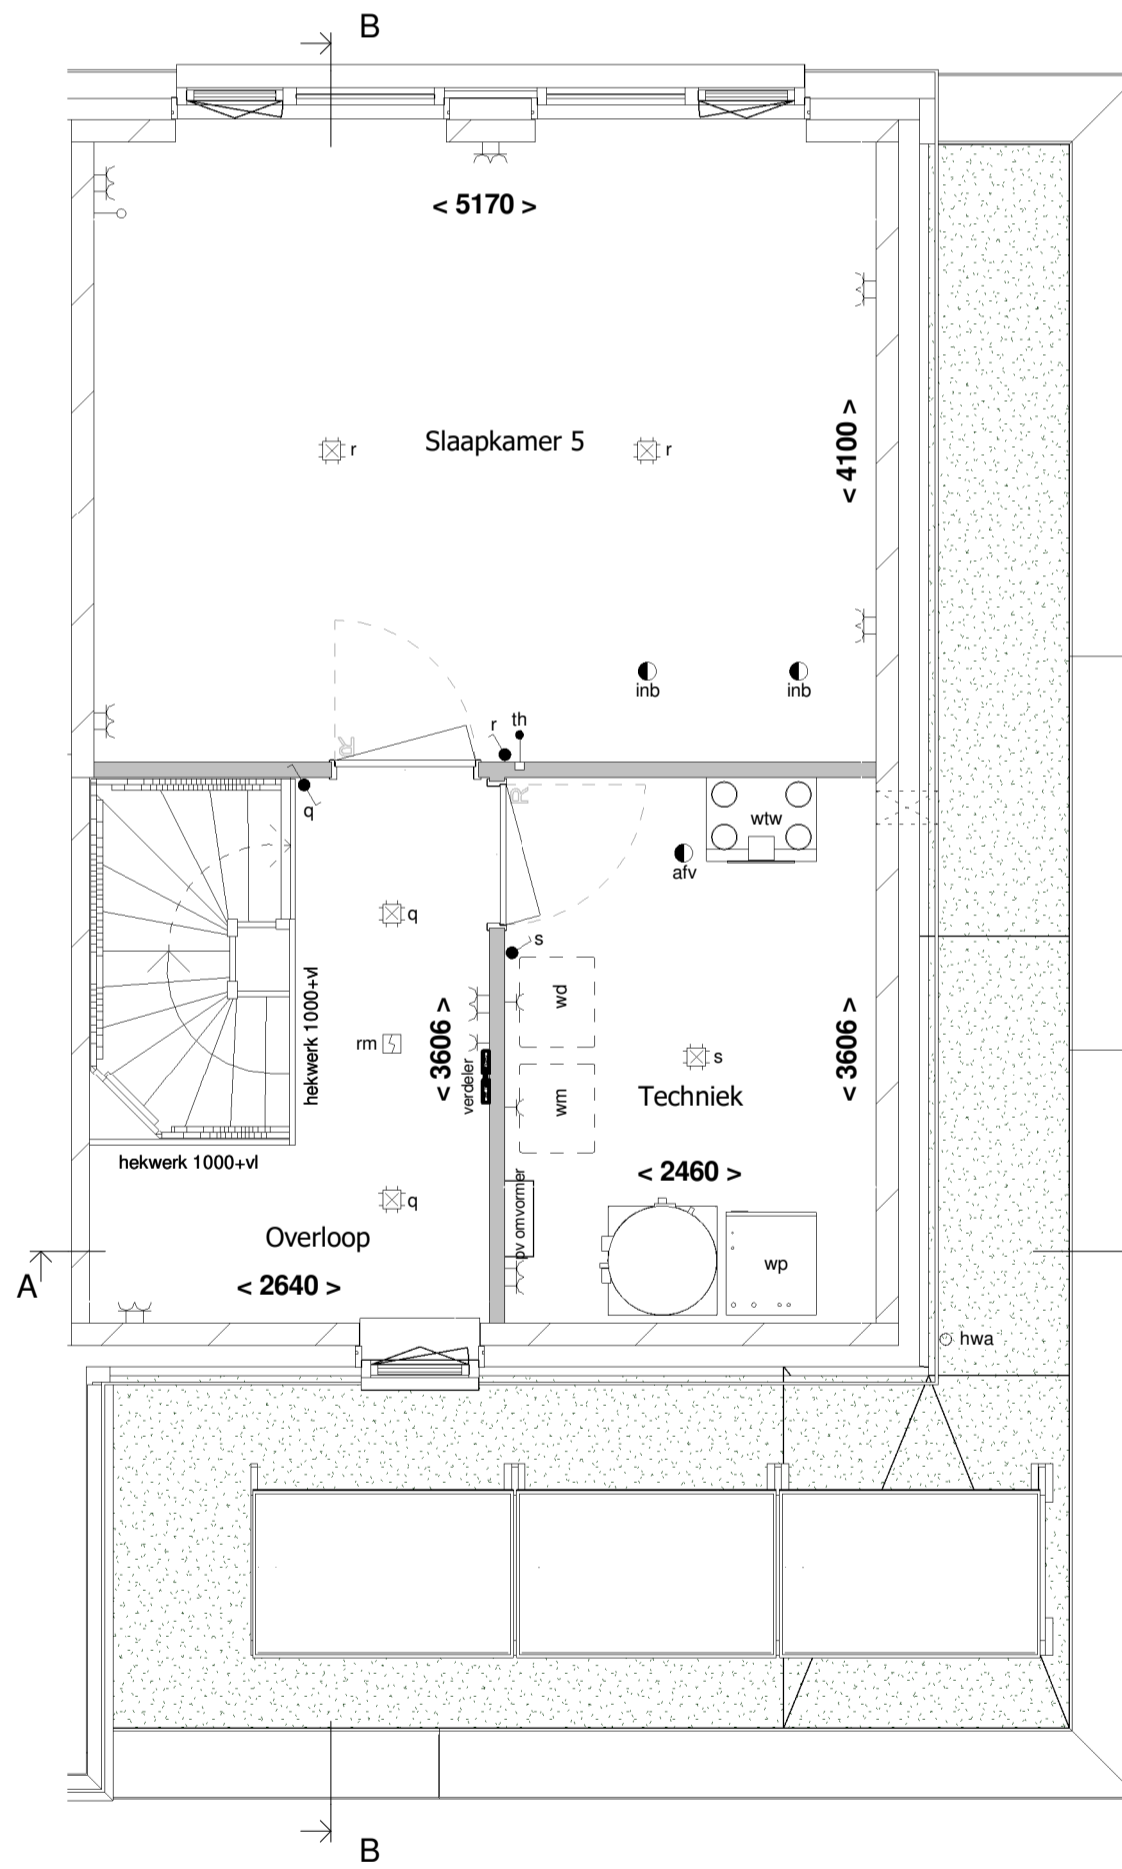

2e Verdieping
1 : 50

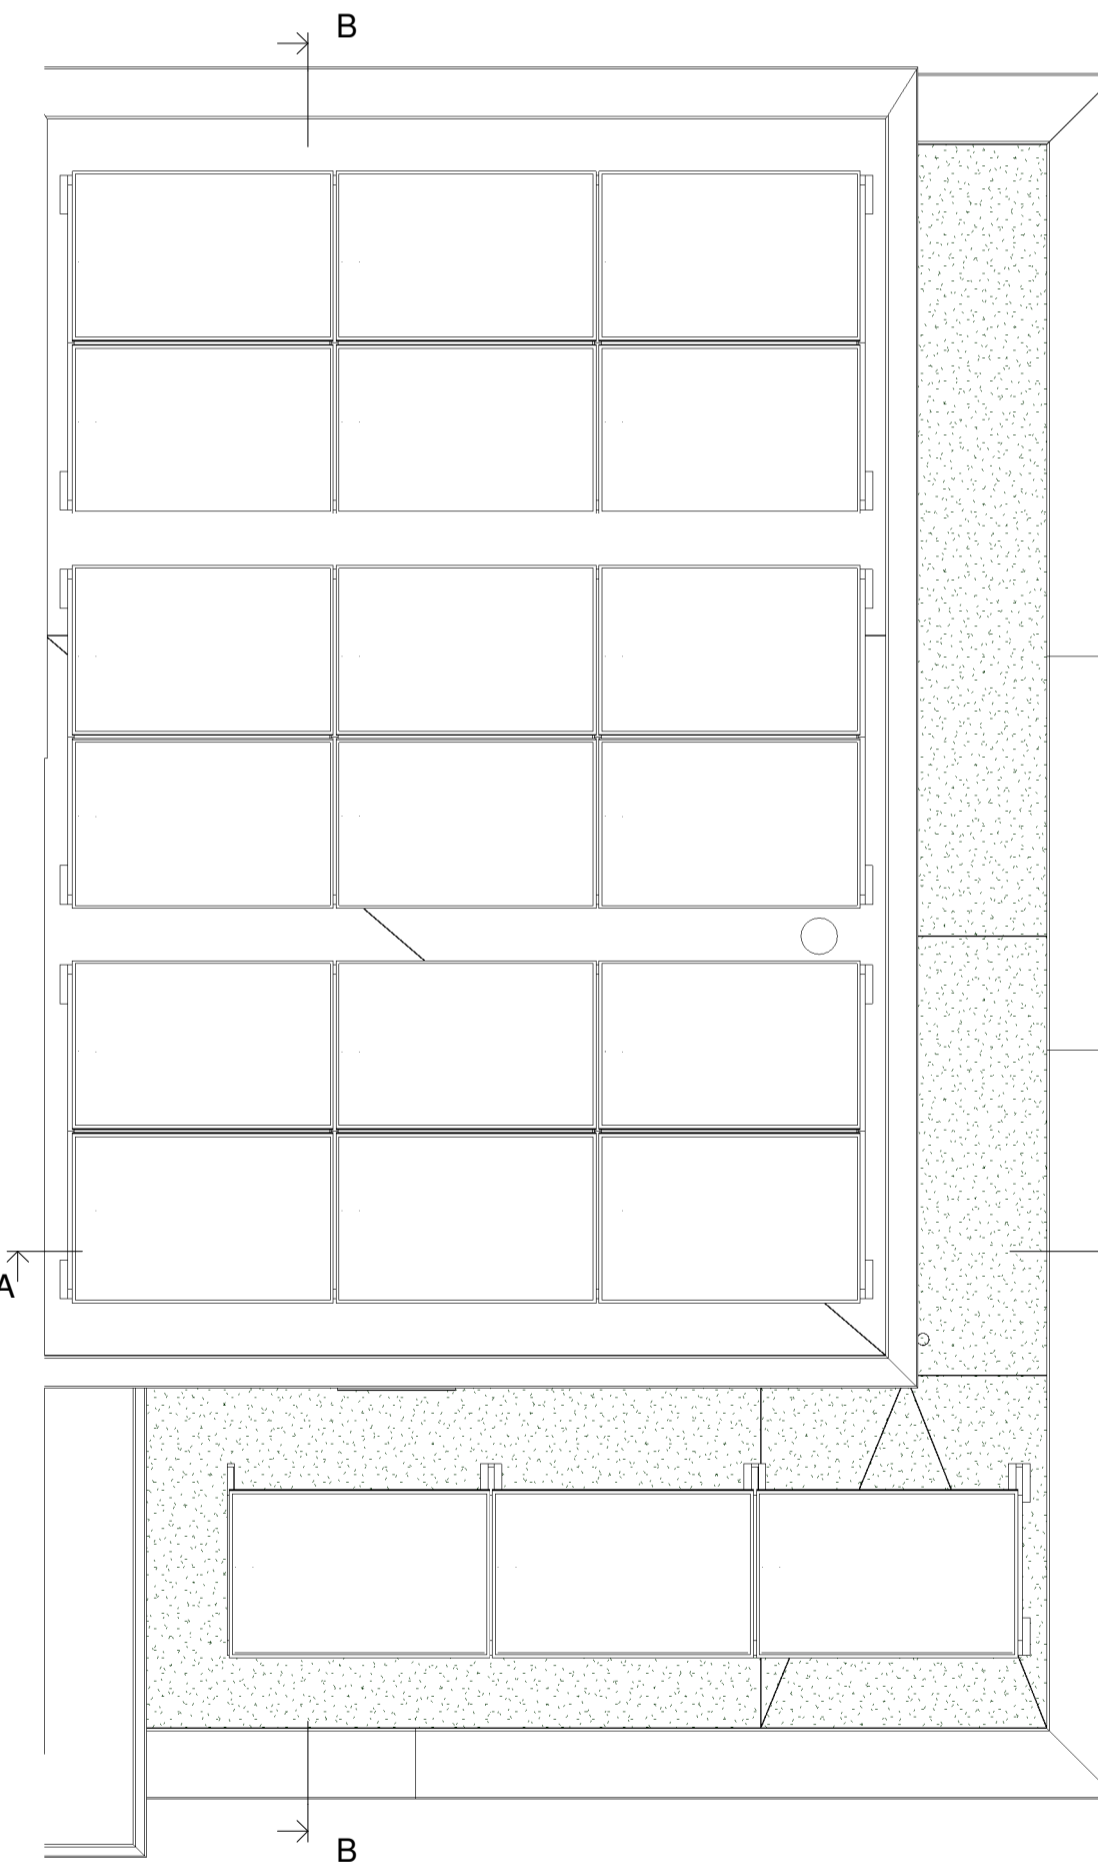

Dakoverzicht
1 : 50

Het aantal PV-panelen is indicatief. Het totaal geïnstalleerd vermogen, zal volgens energieberekening uitgevoerd worden



Gemeente: Nieuwegein
Schaal: 1:1000

RIJNDAEL

WONEN IN DE KASTEELTUIN VAN UTRECHT

Type: 3

Blok: H

revisie nr: omschrijving:

datum: door:



een VolkerWessels onderneming
Boogschutterstraat 44, 7324 BA APELDOORN
T +31 (0)55 578 84 41
E ufkes@ufkeswv.nl
I https://www.ufkesapeldoorn.nl
KvK nr. 08045791

project:	Boomgaard 24 woningen te Nieuwegein	onderdeel:	Verkoop bouwnummer 24
opdr.gave:	V.o.f. ontwikkelingscombinatie BPD/KWP Rijnhuizen	getek.:	TDC
datum:	15-11-2022	schaal:	1:50 / 1:100
status:	Definitief	prol. nr.:	19023
Correspondentieadres:	Postbus 485 7300 AL Apeldoorn	blad:	400-024

© Deel tekening is eigendom van Bouwmaatschappij Rijnhuizen en mag niet worden verspreid, verspreiden of afgebeeld worden zonder schriftelijke toestemming van Rijnhuizen.